




AREA DE PLANIFICACION Y SUBZONAS


CONSEJO
MUNICIPAL
DIBUJO
940

ESCALA
1:5000
FECHA
AGOSTO DEL 2001


01

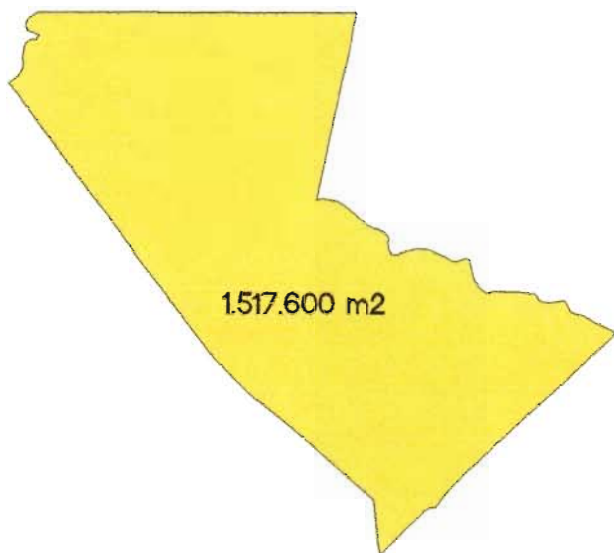

1. Area Bruta-Area de Planificacion

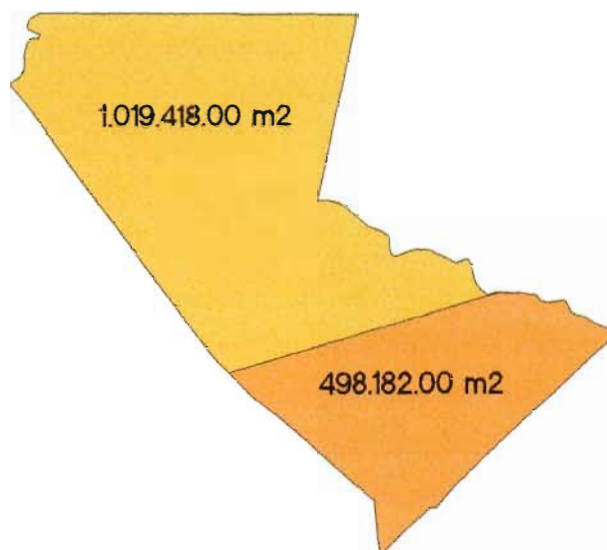

2. Area de Desarrollo

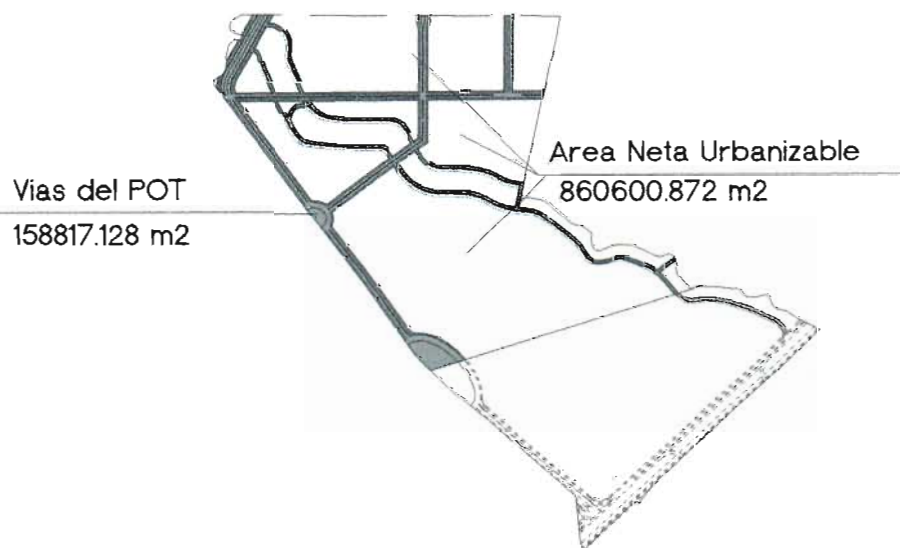

3. Area Neta Urbanizable

Area Util Cordon Ecologico
202999.104 m²

Proteccion Rio Lili
112129.71 m²


Area Util
404572.929 m²

Vias Locales
140899.049 m²

Vias del POT
158817.128 m²

Area de Reserva
498.182.00 m²

LOCALIZACION DEL PROYECTO EN EL MUNICIPIO DE CALI

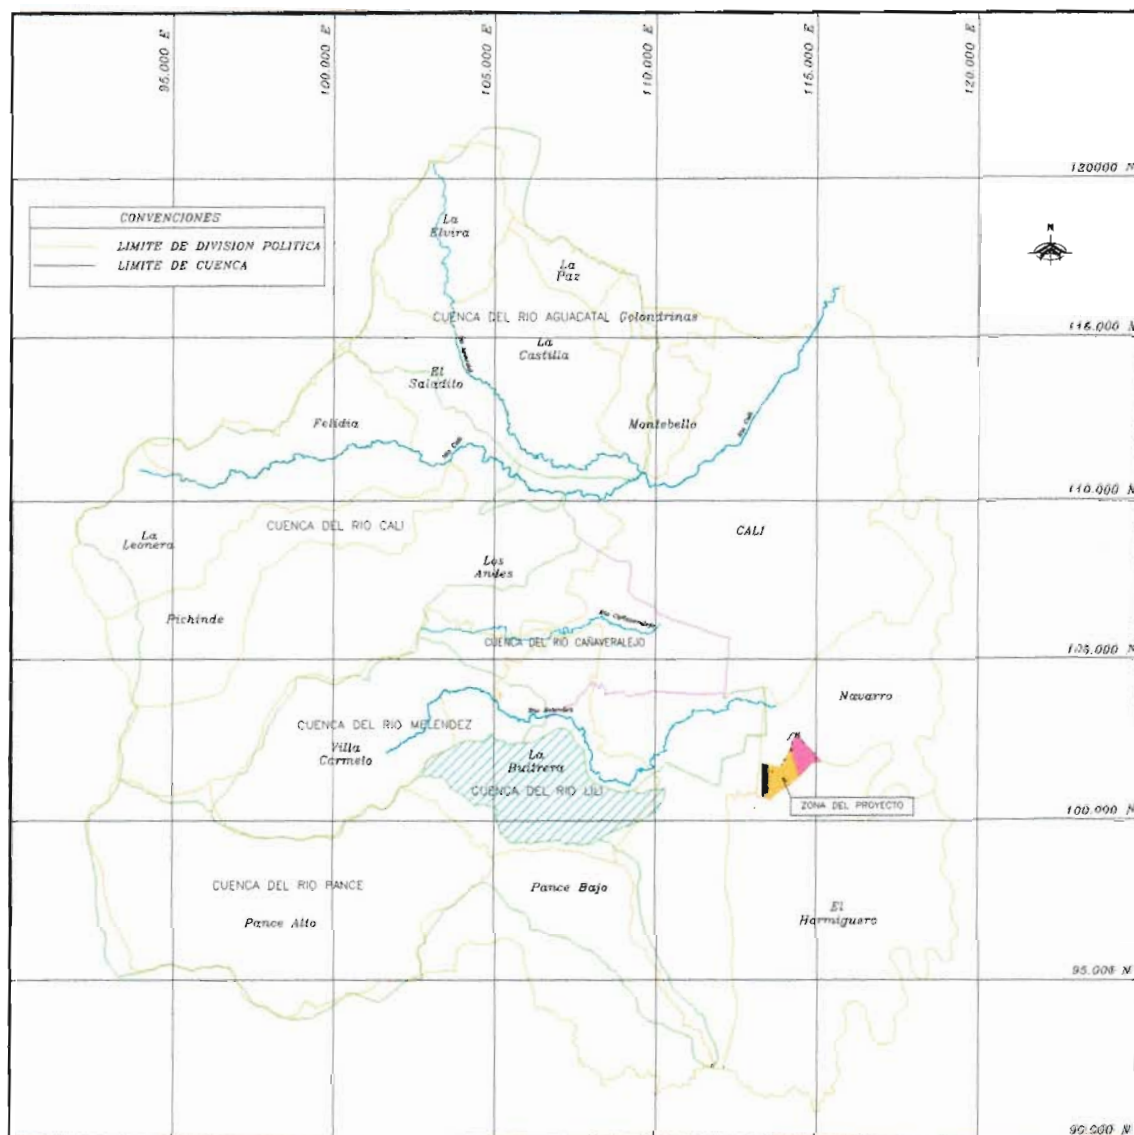


LOCALIZACION DEL
DEPARTAMENTO EN COLOMBIA



LOCALIZACION DEPARTAMENTAL
DEL MUNICIPIO DE CALI



LOCALIZACION GENERAL

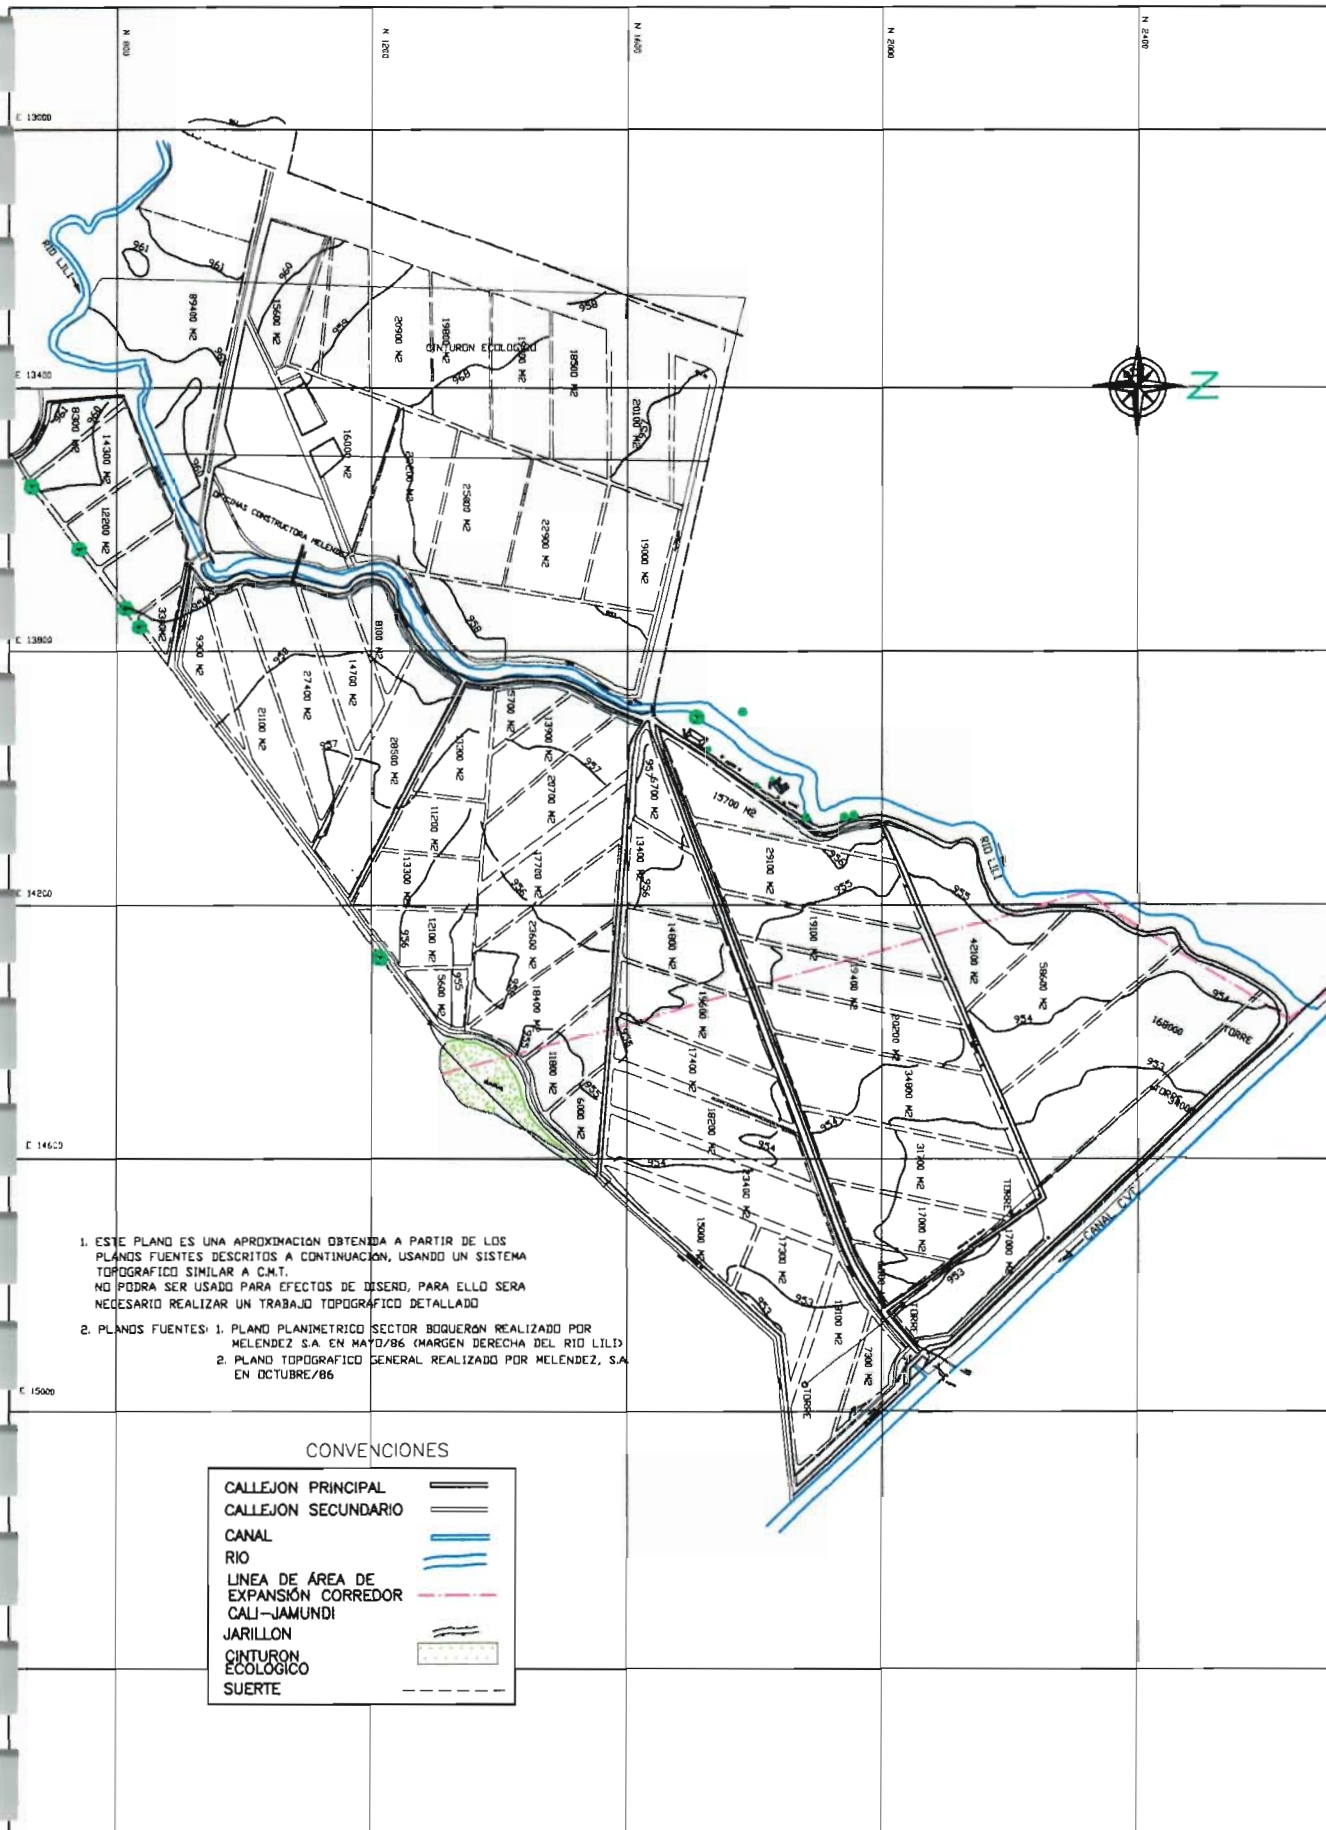

TOMA RIO
MELENDEZ

RIO LILI

SUERTE
12, 13, 14
46, 50 Y 61

SUERTE
42, 43, 44
52, 53 Y 54
55, 56 Y 17

BOMBA
PATIO

BOMBA
BOQUERON

SUERTE
57, 58, 63

SUERTE
68, 69, 70

CANAL CVC SUR

VIADUCTO

VIADUCTO

SUERTE
77 Y 81

SUERTE
77, 81 Y 83

ASPERS.

STES: 83, 85
85, 86, 87
88 Y 89

A RIO CAUCA

HIDROGRAFIA ACTUAL
PARA CULTIVO DE CAÑA

CORRE

MELO7

ESCALA

GRAFICA


SEALA

M.T.C.V

FECHA

AGOSTO DEL 2001

07

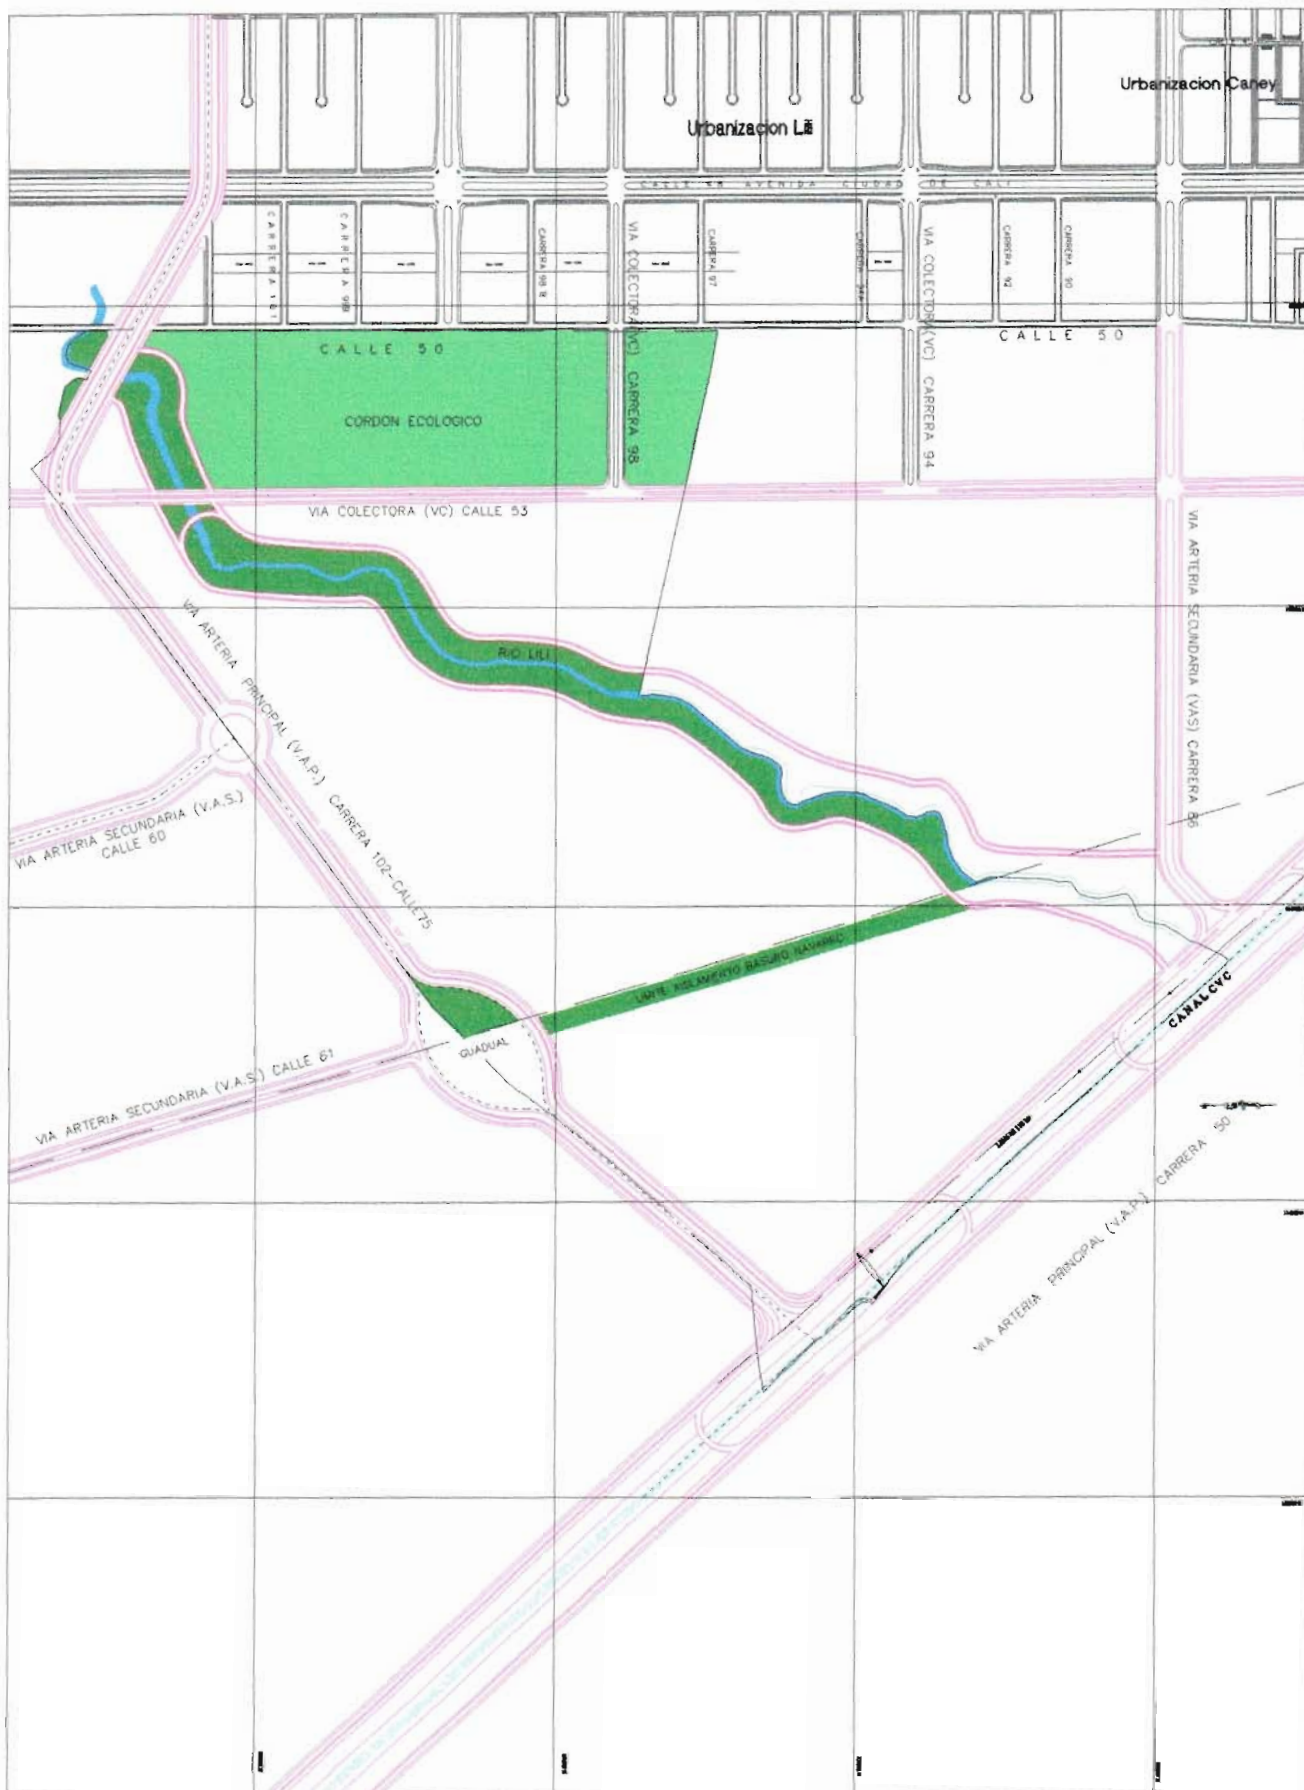

CONTIENE:


ARTICULACION DE SISTEMAS ESTRUCTURANTES URBANOS

ORGANO:
VELOS
PROYECTO:
RHD


ESCALA:
1:5000
FECHA:
MAYO DEL 2002

08



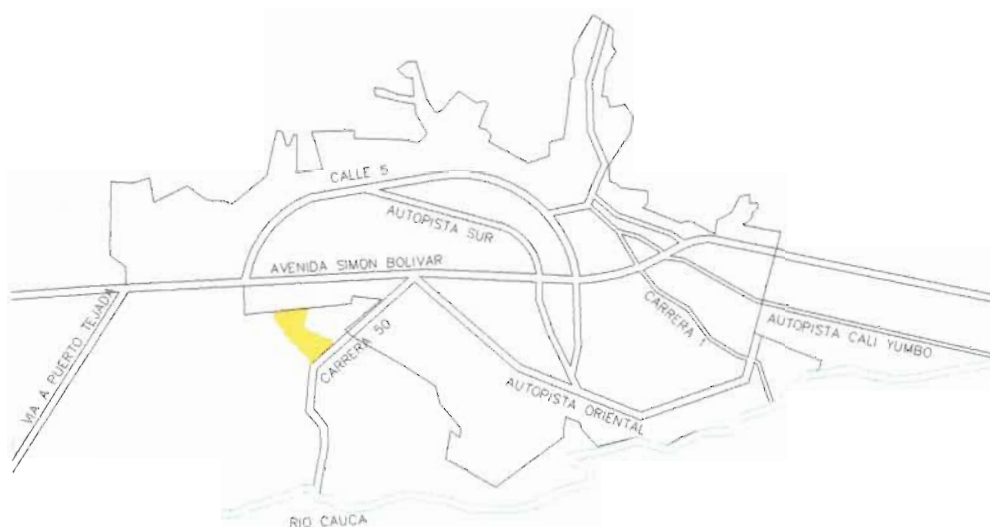

LOCALIZACION
A NIVEL CIUDAD

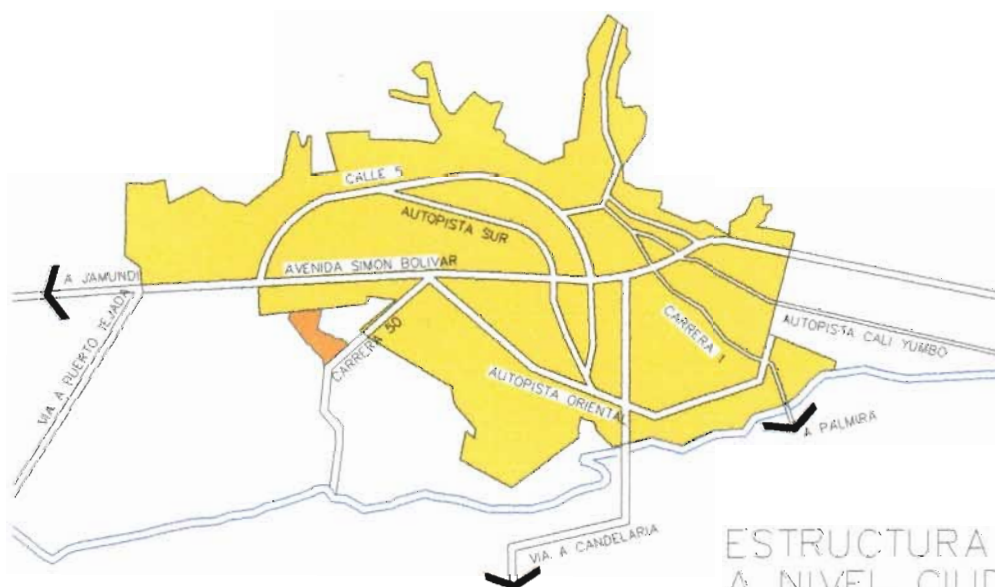

ESTRUCTURA VIAL
A NIVEL CIUDAD



CONTENIDO:

ESTRUCTURA VIAL A NIVEL CIUDAD

COORDINADO:

REVISADO:

DISEÑADO:

RHO


ESCALA:

1:5000


FECHA:

AGOSTO DEL 2001

10

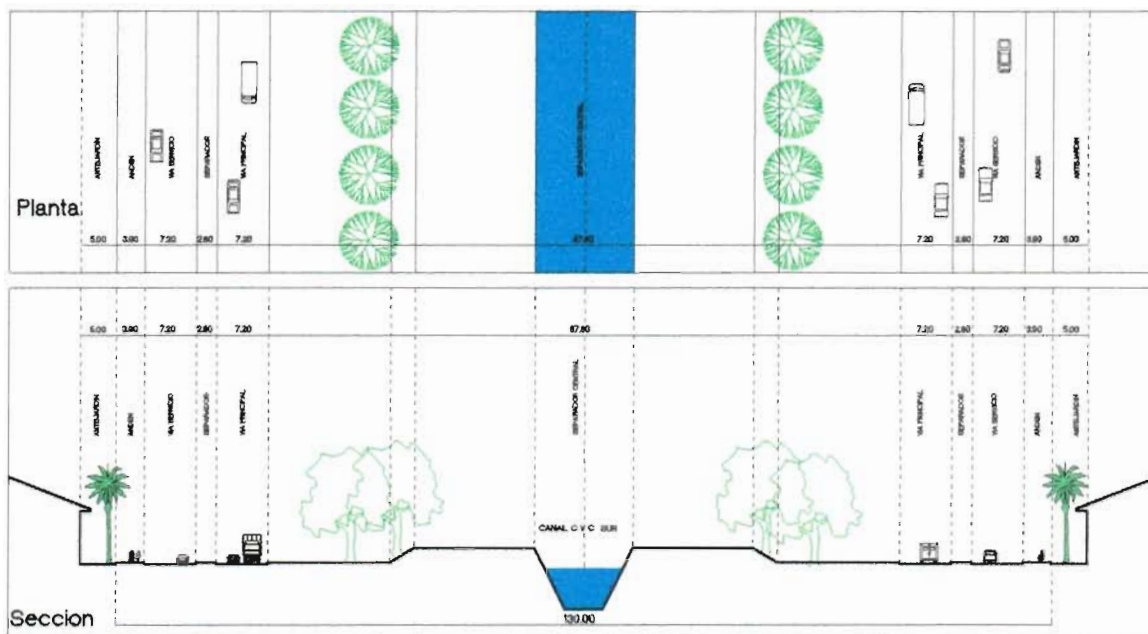

Via Arteria Principal (V.A.P)
Carrera 50

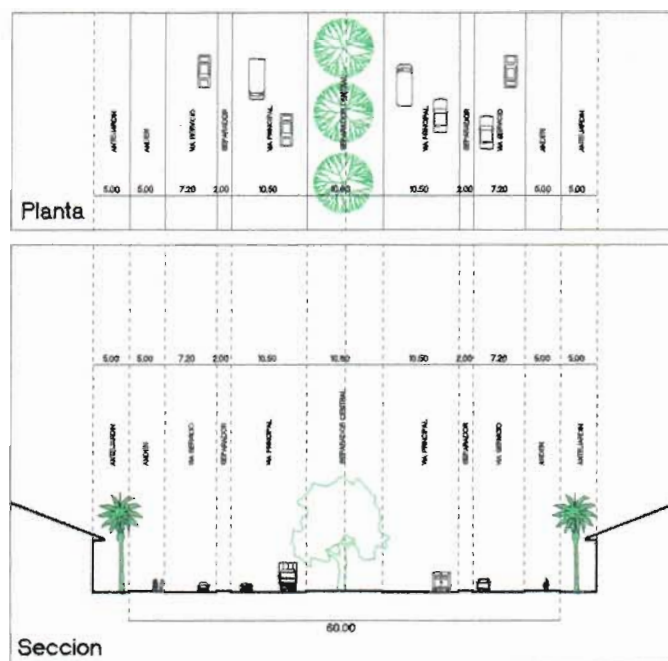

Via Arteria Principal (V.A.P)
Carrera 102- Calle 75




CONTIENE:


SECCIONES VIALES

CODIGO:
MEL11
DISEÑO:
RHO

ESCALA:
1:5000
FECHA:
AGOSTO DEL 2001

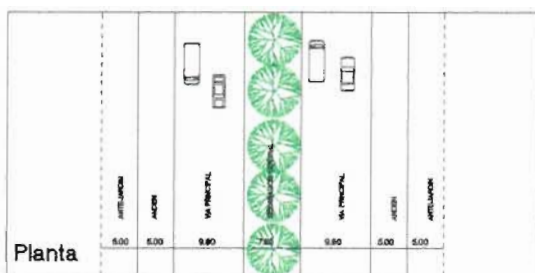


Planta

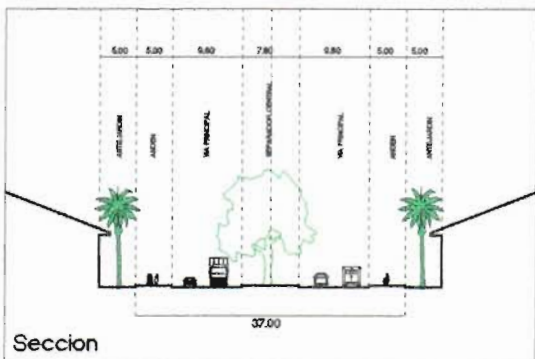


Seccion

Via Arteria Secundaria (V.A.S.)
Calle 61

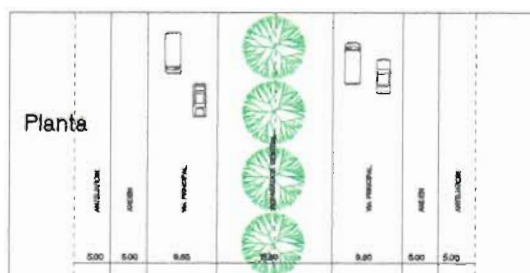


Planta

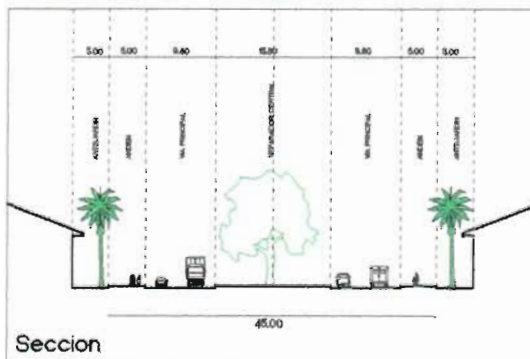


Seccion

Via Arteria Secundaria (V.A.S.)
Calle 60

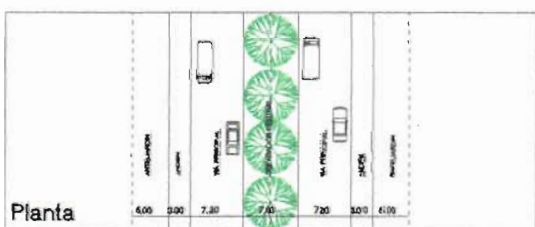


Planta

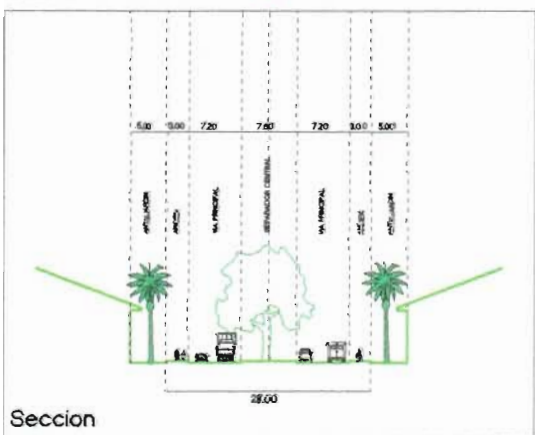


Seccion

Via Colectora (V.C.)
Calle 53


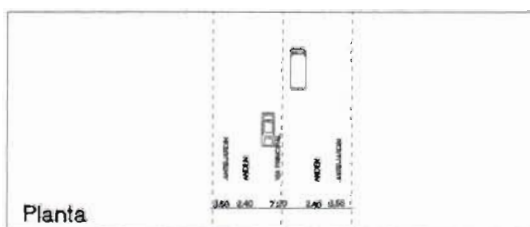


Planta

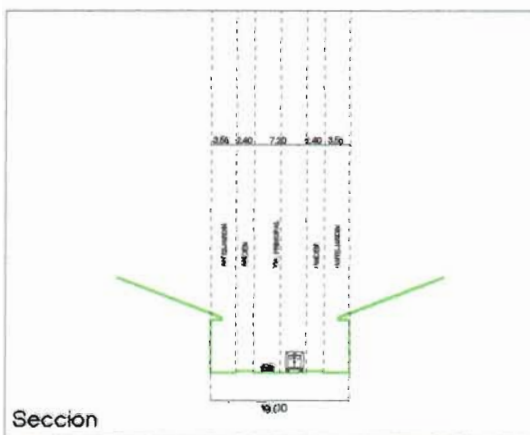

Seccion

Via Local (VL)
Varias

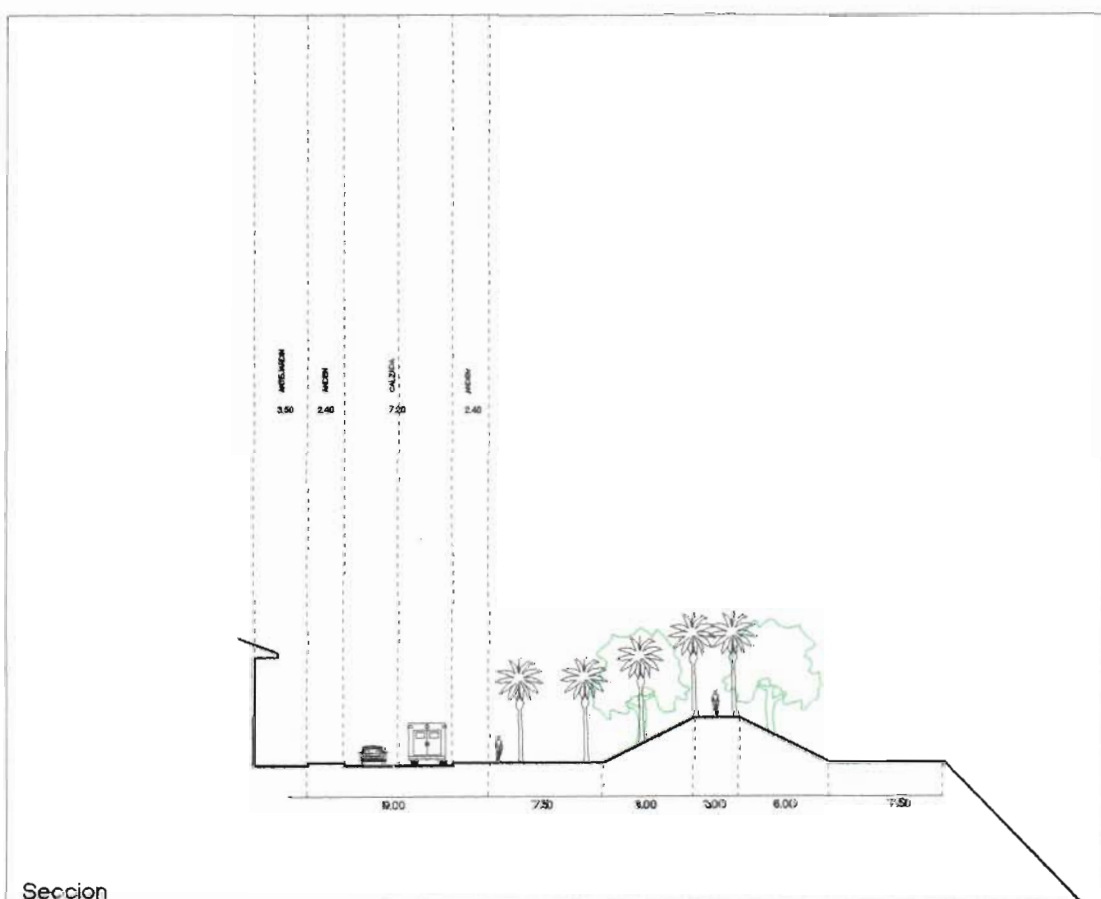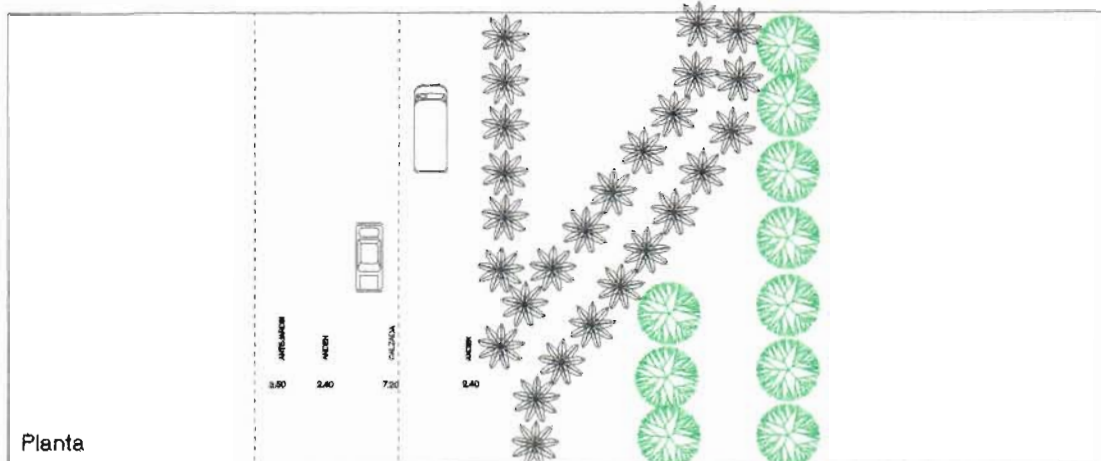

Via Marginal Rio Ili



CONTENIDO

SECCIONES VIALES

COORDINADO

WELI ZA

DISEÑADO

RH4C


ESCALA

1:5000

FECHA

AGOSTO DEL 2001

12A

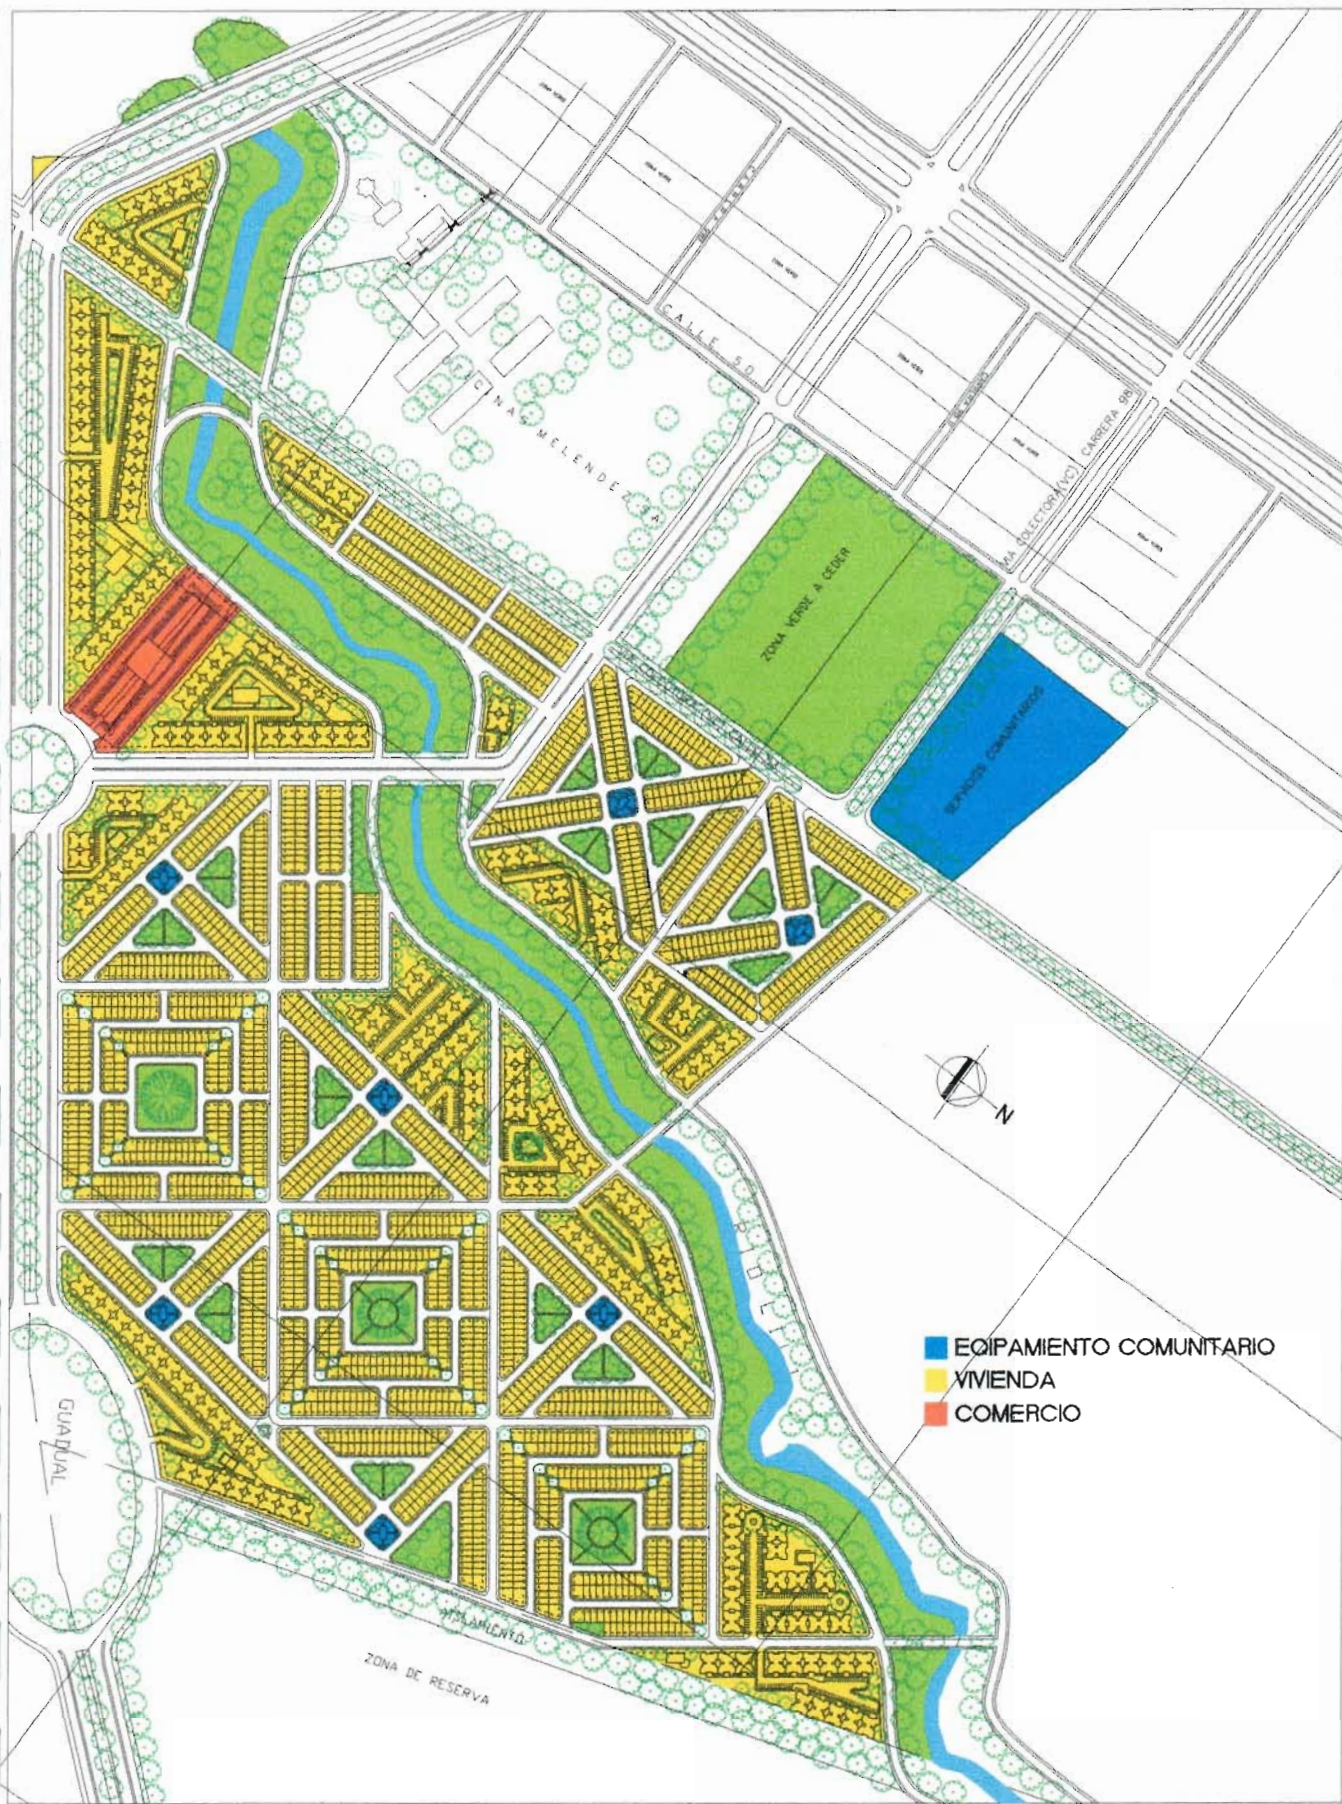

CONTRATO

USOS



COORDINADOR
MEL14
DISEÑADOR
RHO

ESCALA
1:2500
FECHA
MAYO DEL 2002


14




LOCALIZACIÓN GENERAL

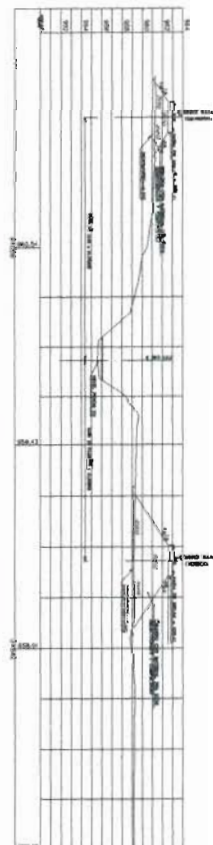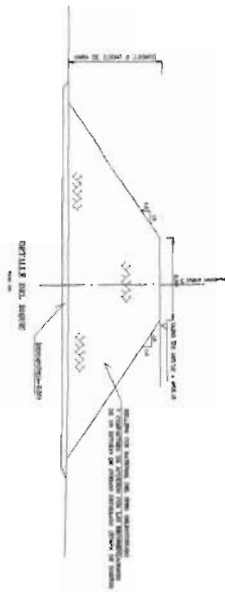


SECCION TIPO 1 (TRAMO K0+000 - K0+045.00 PUENTE DEL VIVERO)

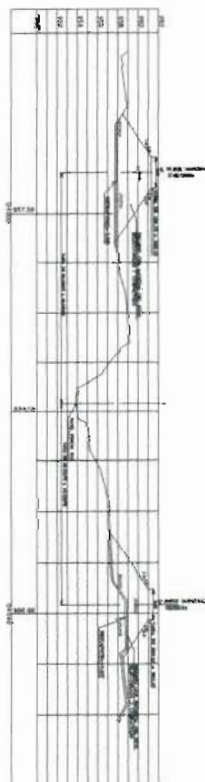

SECCION TIPO 2 (TRAMO K0+045 - K1+361 PUENTE EL BOQUERON)

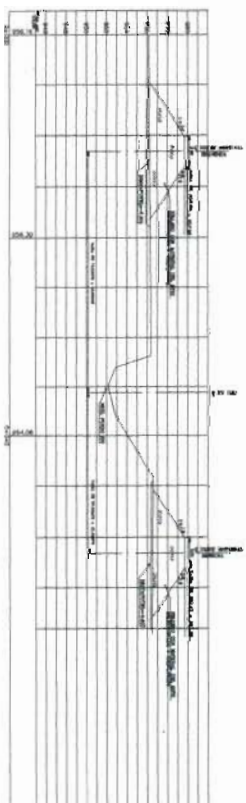


SECCION TIPO 3 (TRAMO K1+361 - K1+900)

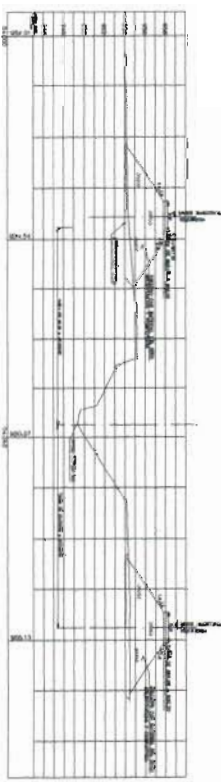

SECCION TIPO 4 (TRAMO K1+900 - K2+600 DESBORDOCORRUA)


1. PROYECTO DE DISEÑO DE OBRAS DE DEFENSA Y PROTECCION DE LAS ZONAS AGROPECUARIAS DEL VALLE DEL CAUCA.
2. DISEÑO DE DISEÑO DE OBRAS DE DEFENSA Y PROTECCION DE LAS ZONAS AGROPECUARIAS DEL VALLE DEL CAUCA.
3. DISEÑO DE DISEÑO DE OBRAS DE DEFENSA Y PROTECCION DE LAS ZONAS AGROPECUARIAS DEL VALLE DEL CAUCA.

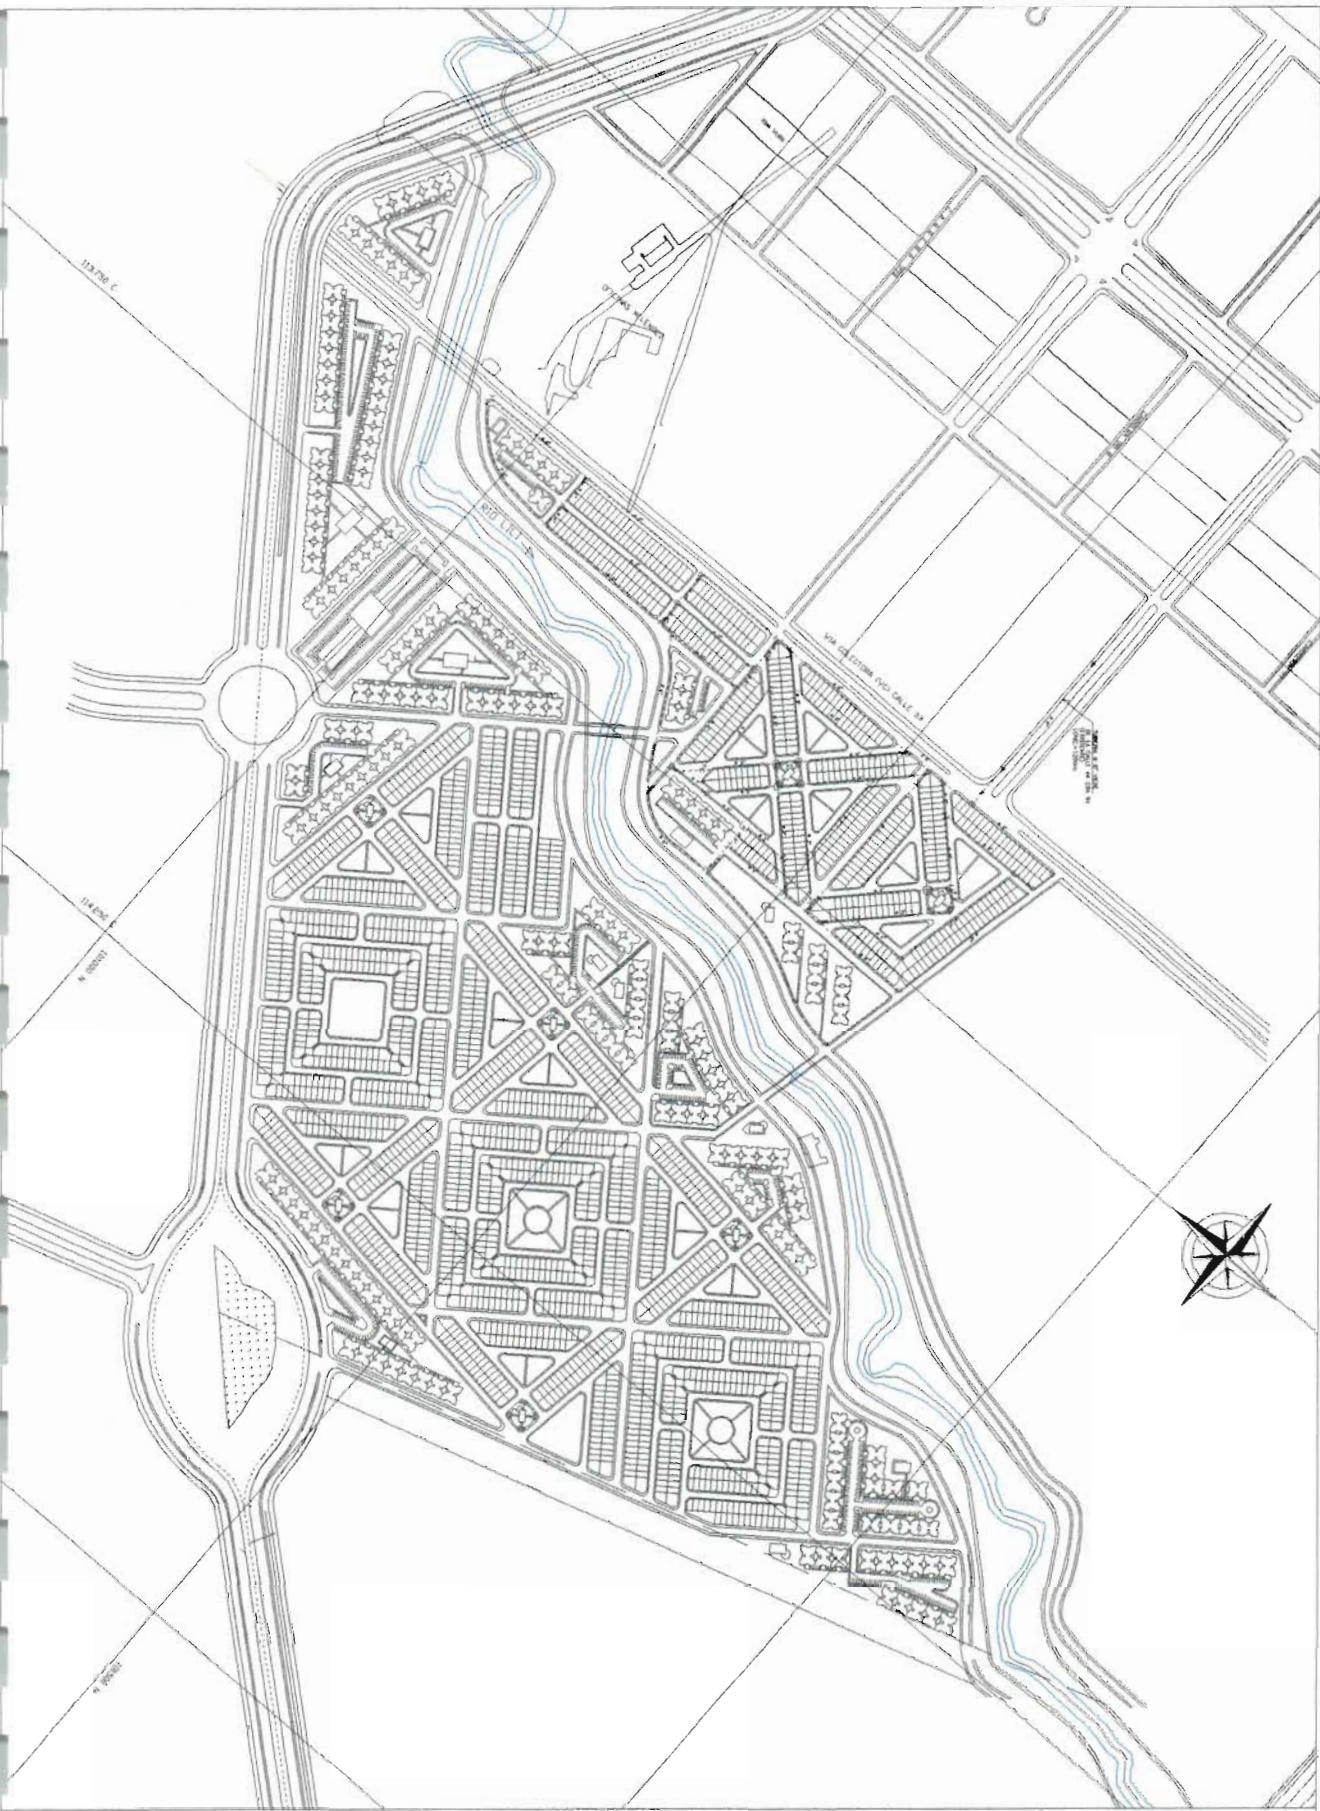


CONTIENE


PLANTA ACUEDUCTO 1 ETAPA

GRUPO	MELIS	ESCALA	GRAFICA
VERED	M.T.C.V	FECHA	AGOSTO DEL 2000

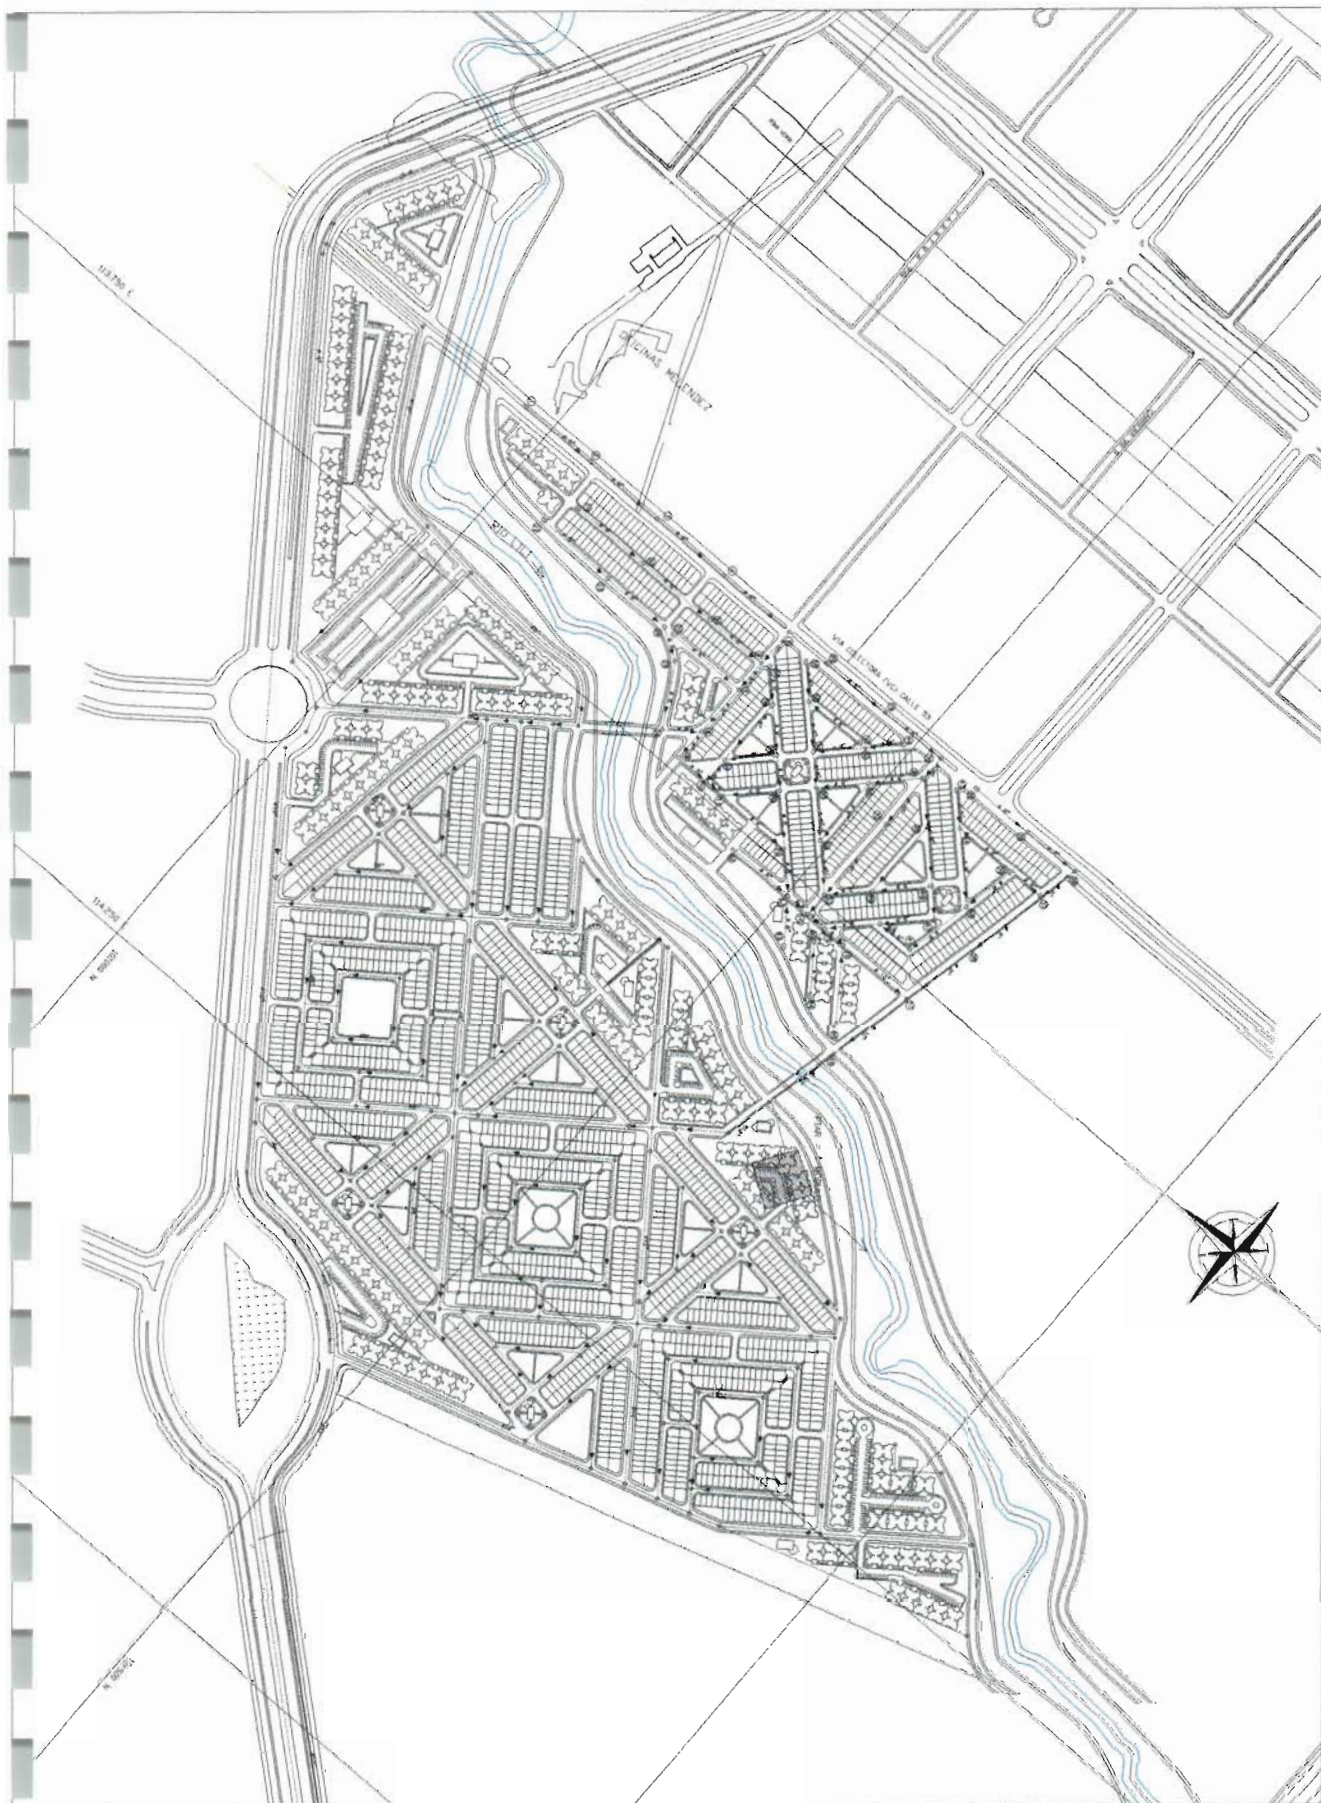


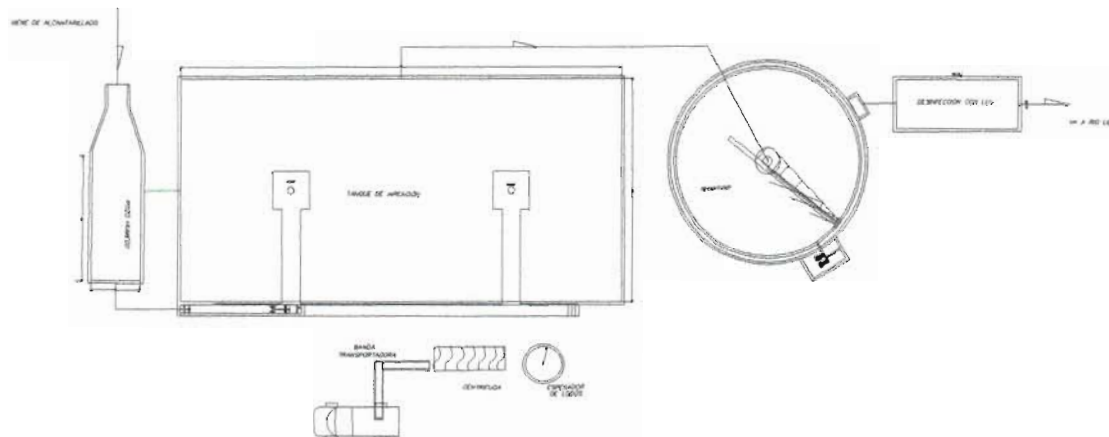

PLANTA GENERAL DEL SISTEMA DE TRATAMIENTO DE AGUAS RESIDUALES DE LA UNIDAD DE GESTION URBANISTICA UNO - MODULOS 1

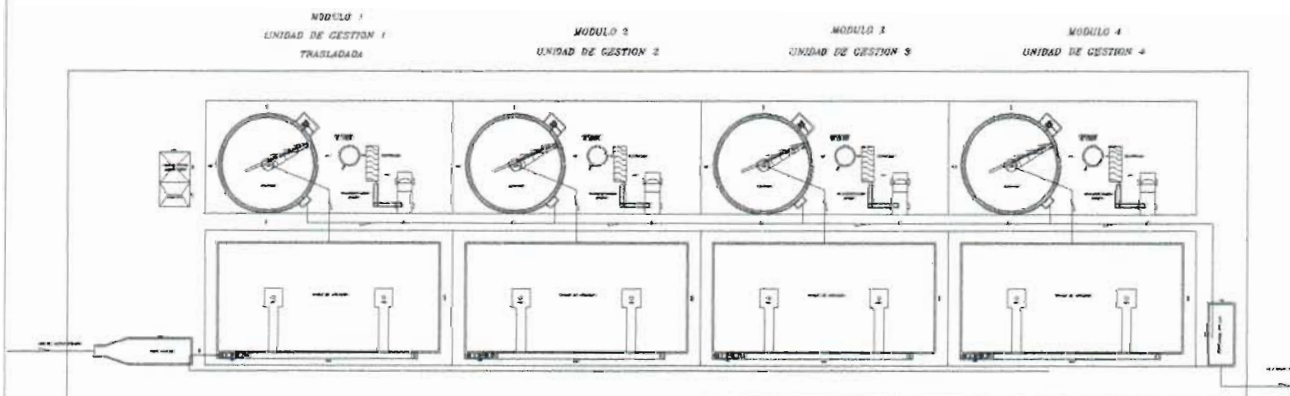


PLANTA GENERAL DEL SISTEMA DE TRATAMIENTO DE AGUAS RESIDUALES DE LAS UNIDADES DE GESTION URBANISTICAS - 4 MODULOS

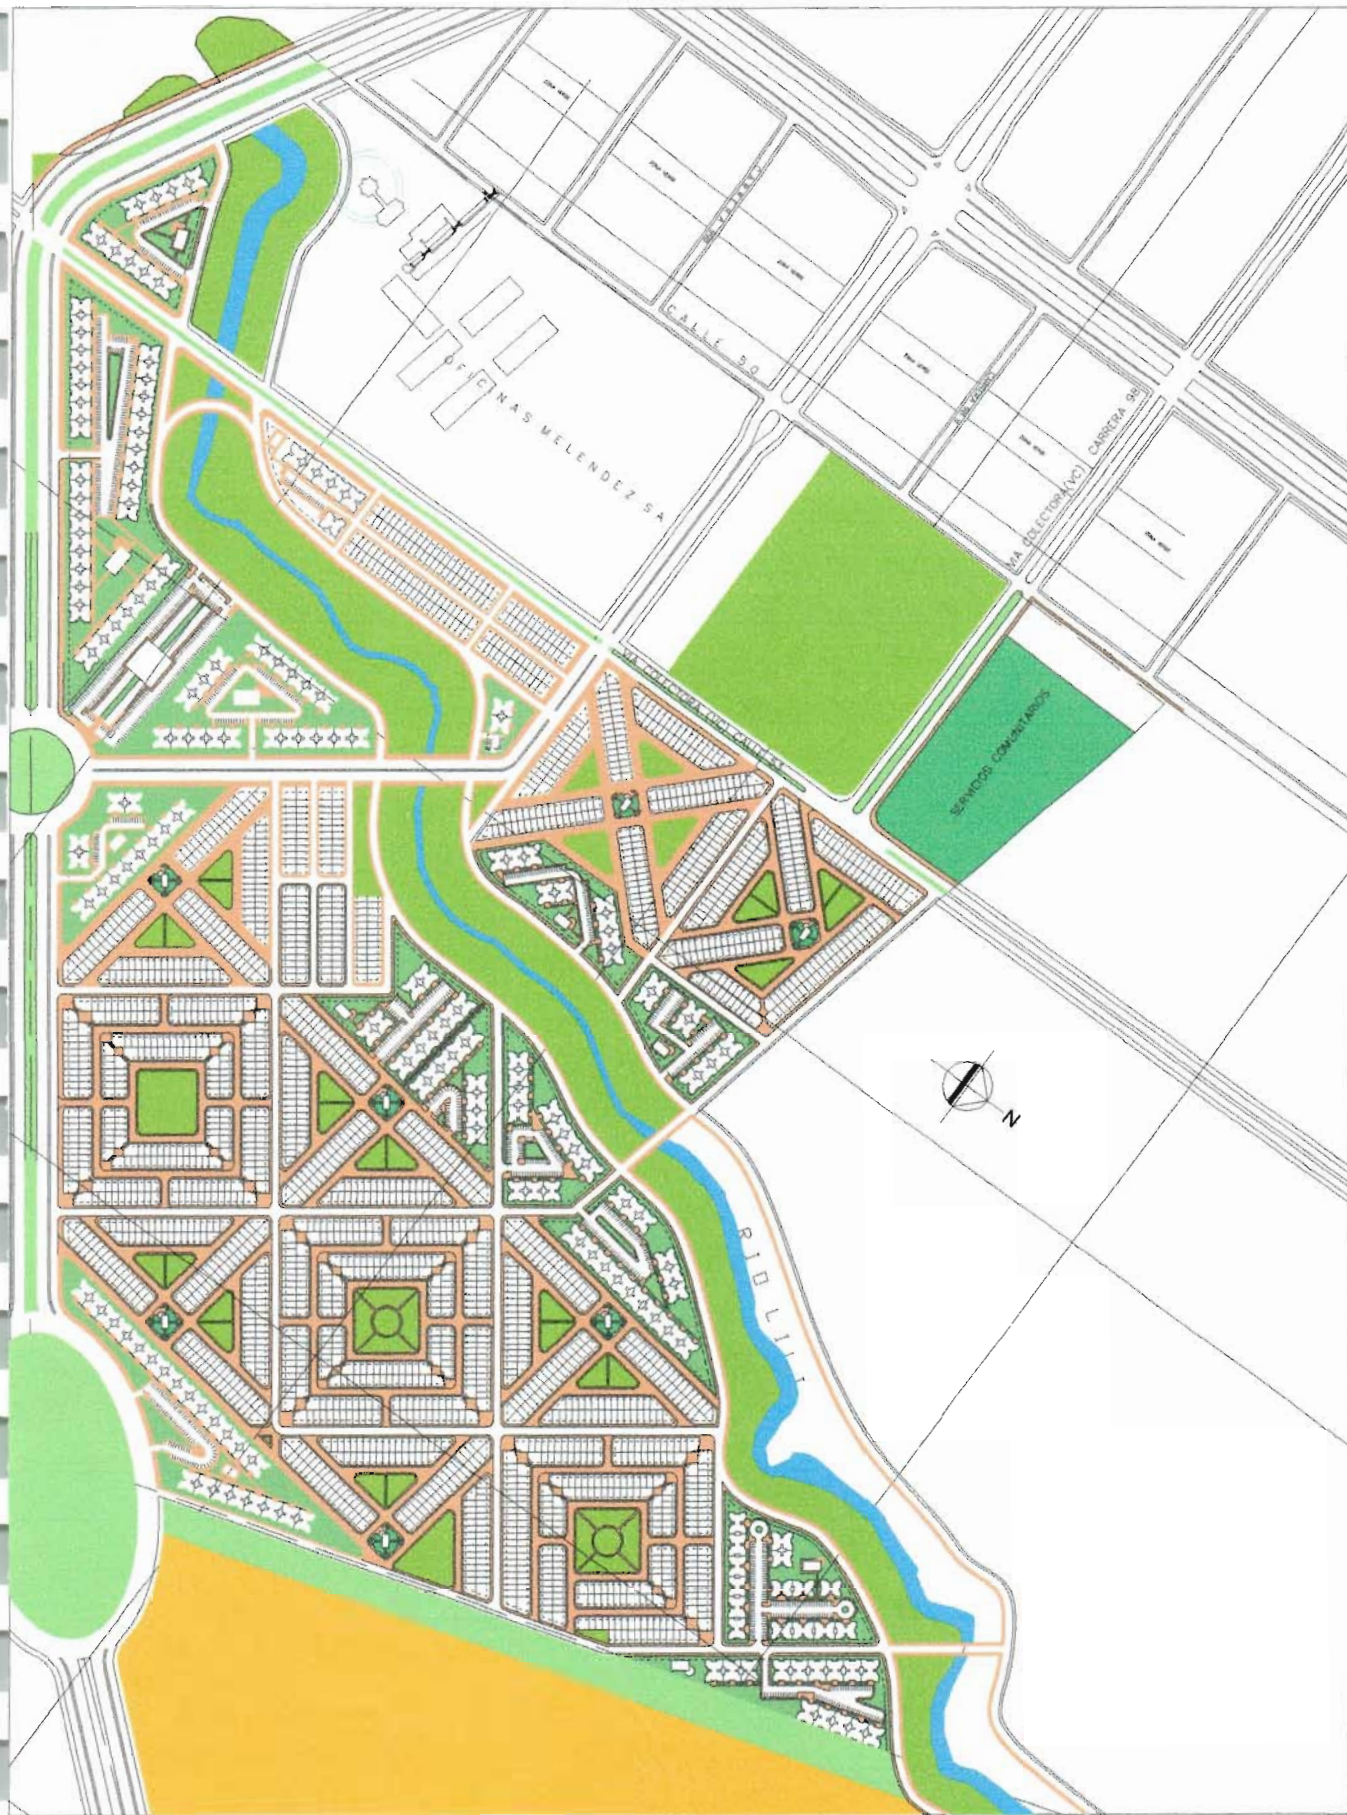

CONTIENE:

MODELO DE OCUPACION

CODIGO:	MEL20	ESCALA:	1:2500
DISEÑO:	RHO	FECHA:	MAYO DEL 2002

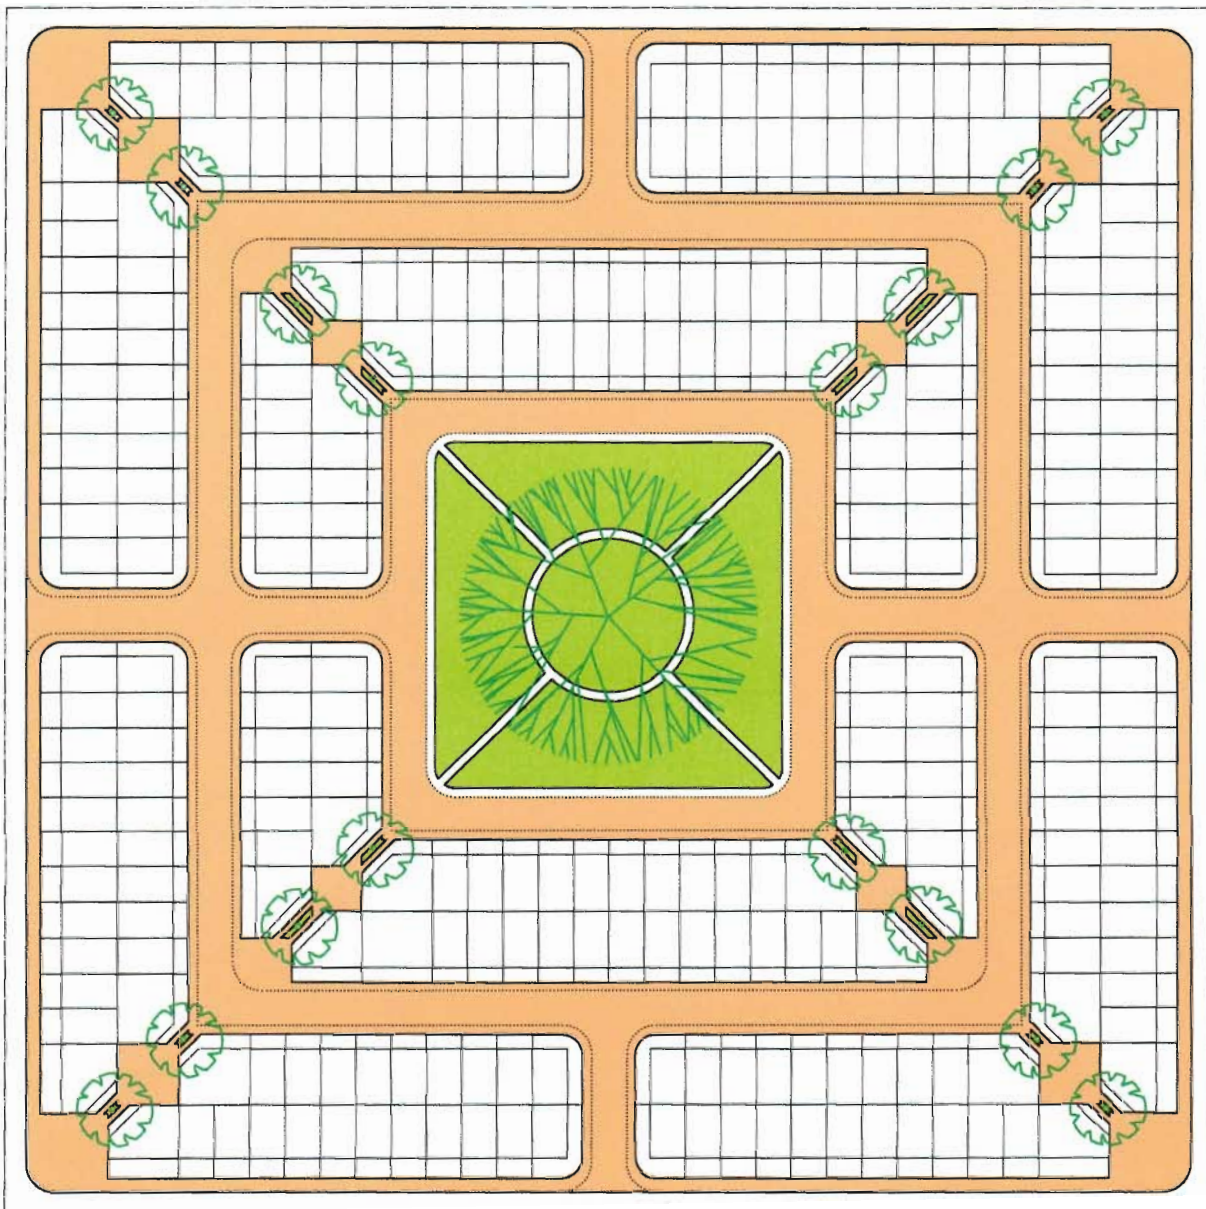

AREA TOTAL	42025.00 m2	100 %
AREA UTIL	23421.36 m2	55.74 %
ZONA VERDE	3481.00m2	8.28 %
AREA DE VIAS	15122.64m2	35.98 %
TOTAL LOTES	280UN	
LOTES PARA VIVIENDA	248UN	
LOTES MIXTOS	32UN	



CONTIENE:


PROTOTIPO DE MANZANA

CODIGO:
MEL21

DIBUJO:
A.J.D.O.

ESCALA:
1:1250

FECHA:
AGOSTO DEL 2001

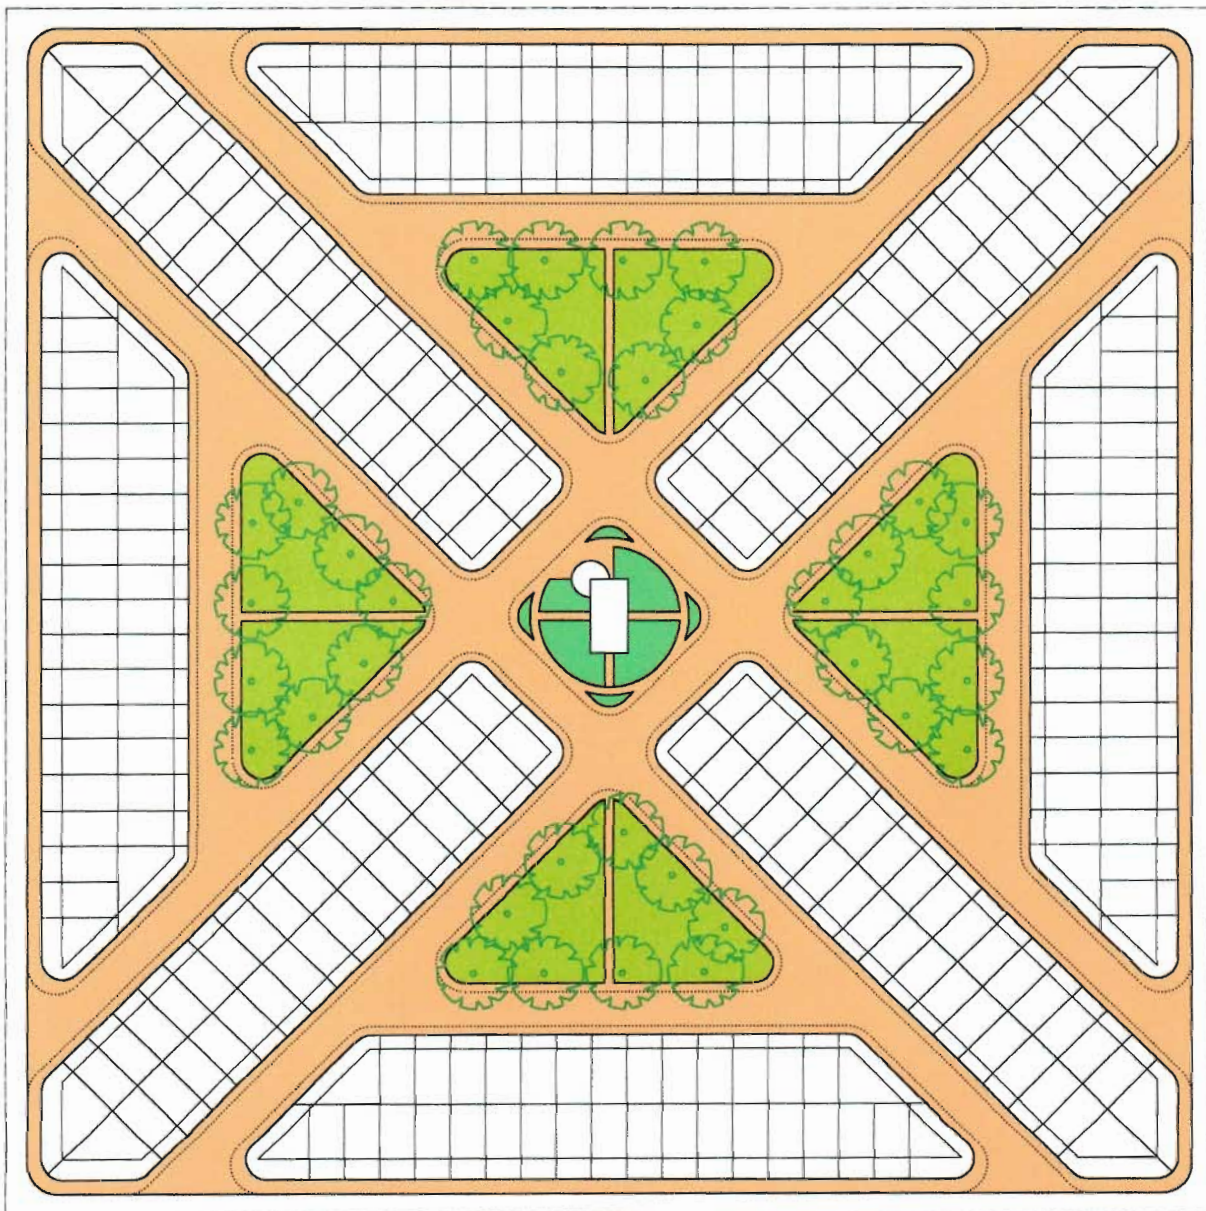

AREA TOTAL	42025.00 m2	100 %
AREA UTIL	21945.60 m2	52.22 %
LOTES UNIFAMILIARES	21369.60 m2	
SERVICIOS COMUNITARIOS	576 m2	
ZONA VERDE	4303.76 m2	10.24 %
AREA DE VIAS	15775.64 m2	37.54 %
TOTAL LOTES	280 UN	
COMERCIALES	24 UN	
UNIFAMILIARES	248 UN	
AREA DE SERVICIOS COMUNITARIOS	8 UN	




CONTIENE:


PROTOTIPO DE MANZANA

CODIGO:
MEL22
DIBUJO:
A.J.D.O.

ESCALA:
1:1250
FECHA:
AGOSTO DEL 2001

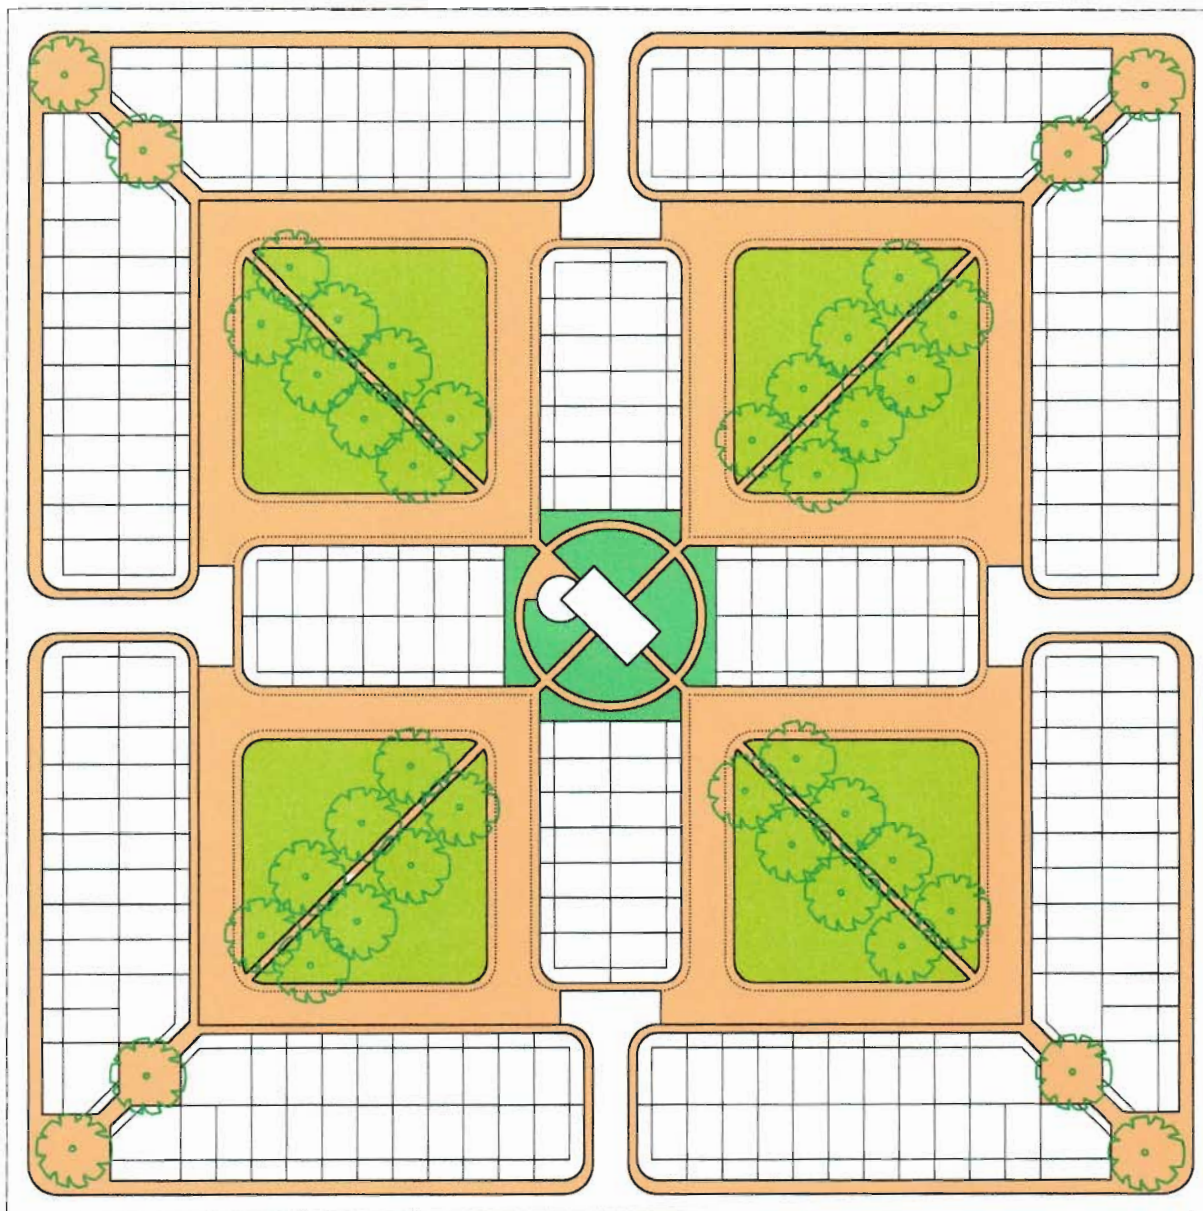

AREA TOTAL	42025.00 m2	100 %
AREA UTIL	20267.12 m2	48.23 %
LOTES UNIFAMILIARES	19115.12 m2	
SERVICIOS COMUNITARIOS	1152.00 m2	
ZONA VERDE	6889.00 m2	16.39%
AREA DE VIAS	14868.88 m2	35.38 %
TOTAL LOTES	248UN	
LOTES UNIFAMILIARES	232UN	
ZONA COMUNITARIA EQUIVALE A	16 UN	

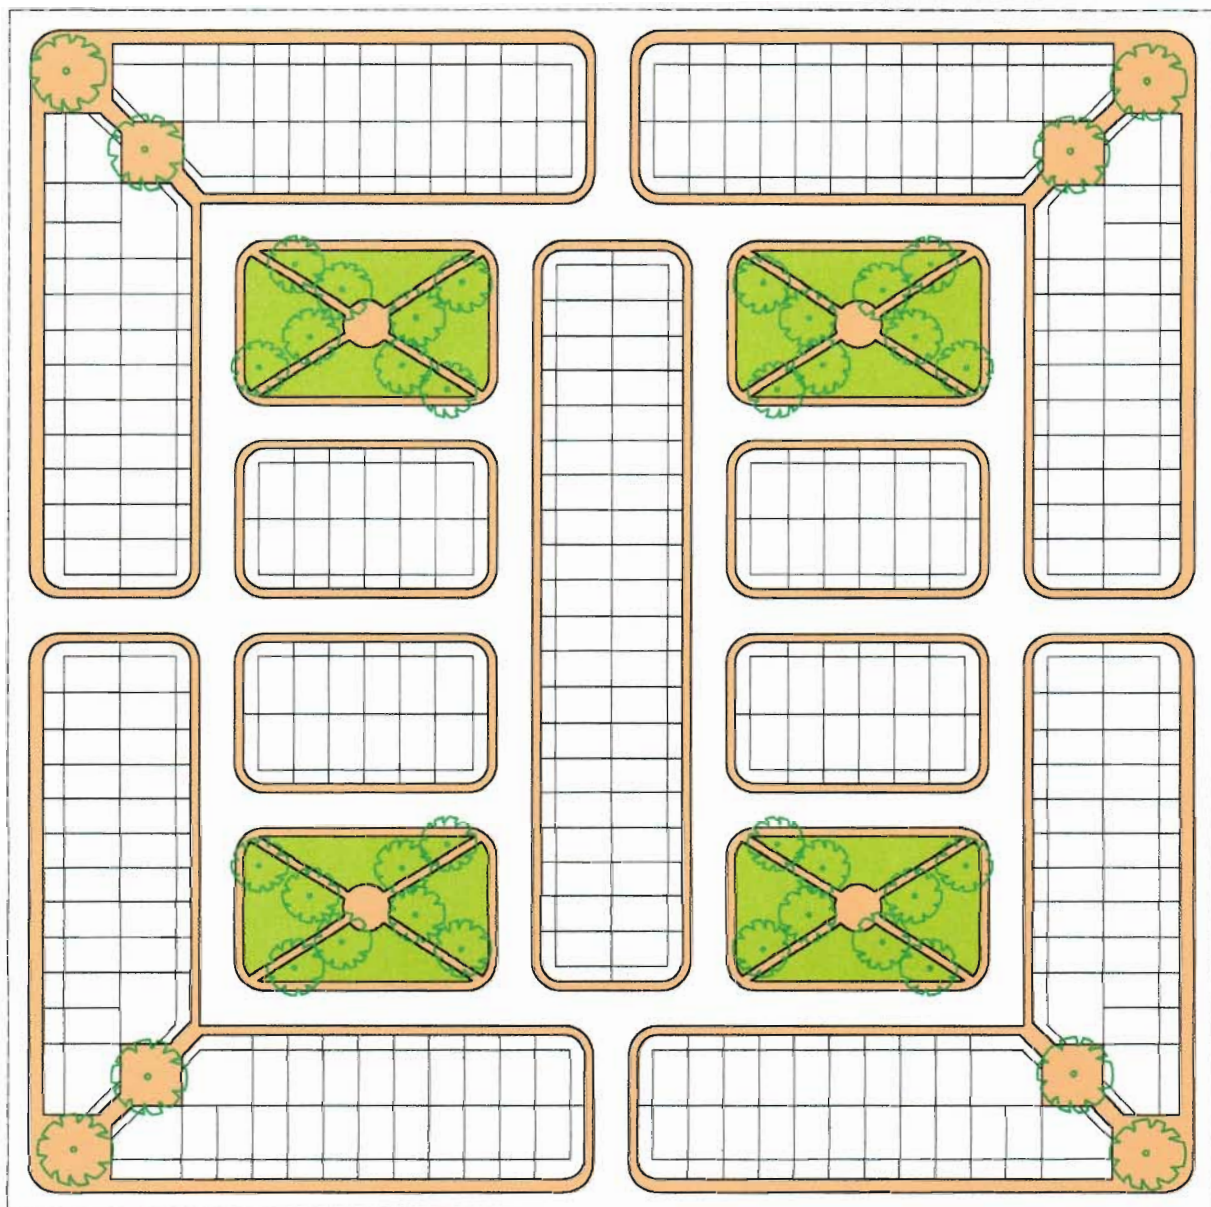

AREA TOTAL
 AREA UTIL
 ZONA VERDE
 AREA DE VIAS
 NUMERO DE LOTES

42025.00 m2
 21827.12 m2
 4150.00 m2
 16047.88 m2
 264 UN

100 %
 51.94 %
 9.87 %
 38.19 %



CONTIENE:


PROTOTIPO DE MANZANA

CODIGO:
 MEL24

DIBUJO:
 A.J.D.O.

ESCALA:
 1:1250

FECHA:
 AGOSTO DEL 2001

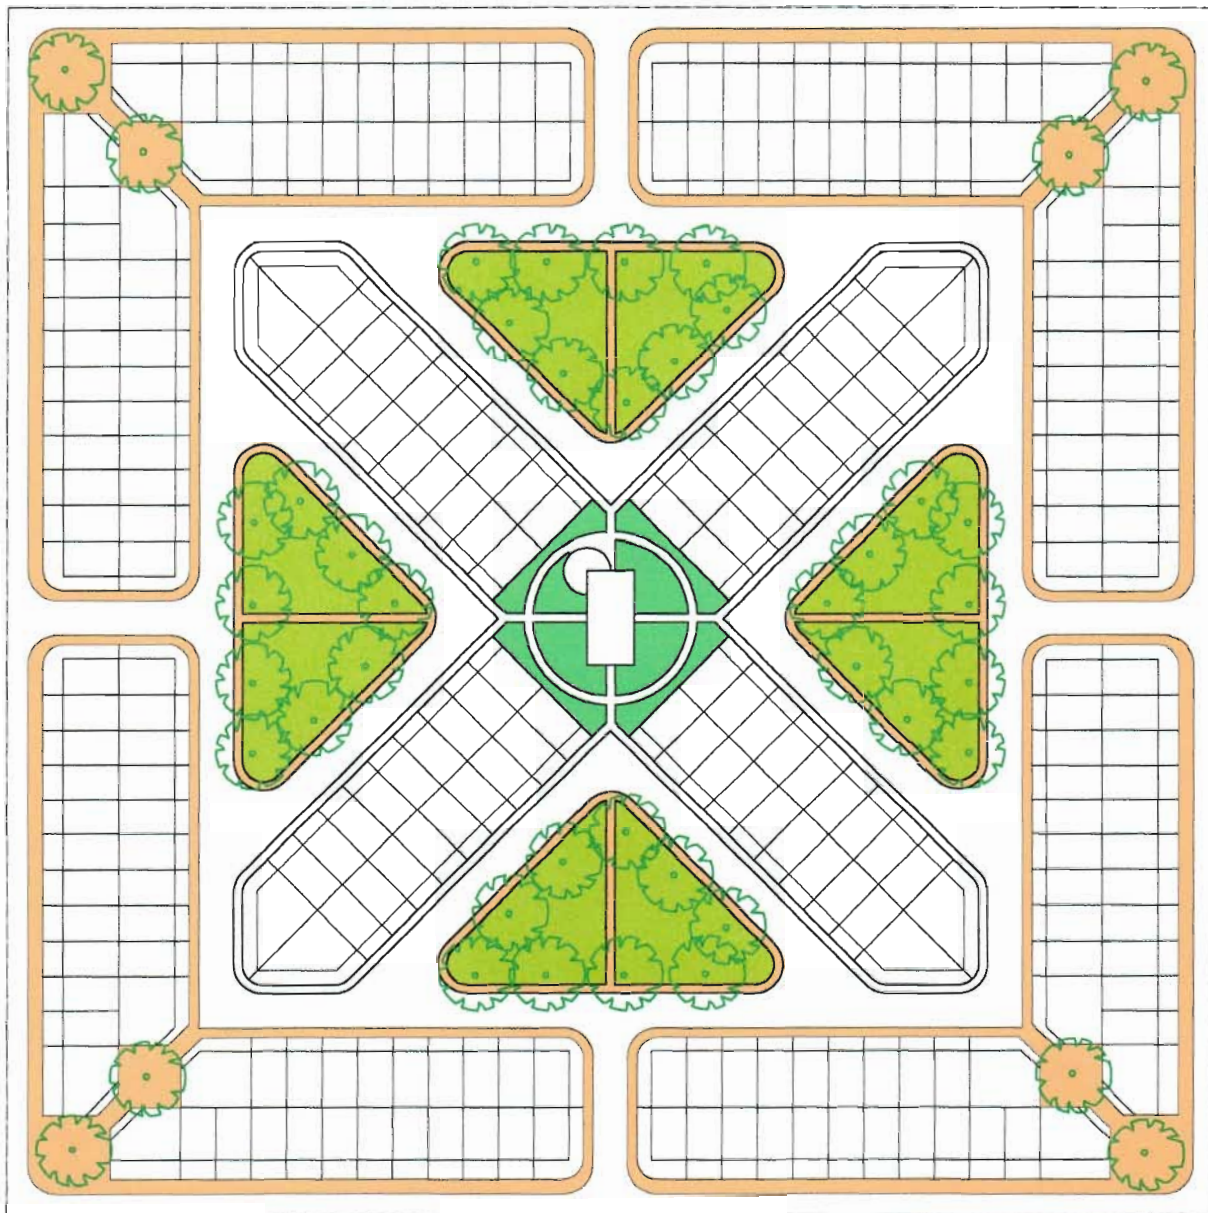

AREA TOTAL	42025.00 m2	100 %
AREA UTIL	22176.40 m2	52.77 %
LOTES UNIFAMILIARES	21179.12 m2	
SERVICIOS COMUNITARIOS	997.28 m2	
ZONA VERDE	4303.28 m2	10.24 %
AREA DE VIAS	15545.32 m2	36.99 %
TOTAL LOTES	269 UN	
LOTES UNIFAMILIARES	256 UN	
ZONA COMUNITARIA EQUIVALE A	13 UN	



CONTIENE:


PROTOTIPO DE MANZANA

CODIGO:
MEL25


DIBUJO:
A.J.D.O.

ESCALA:
1:1250

FECHA:
AGOSTO DEL 2001

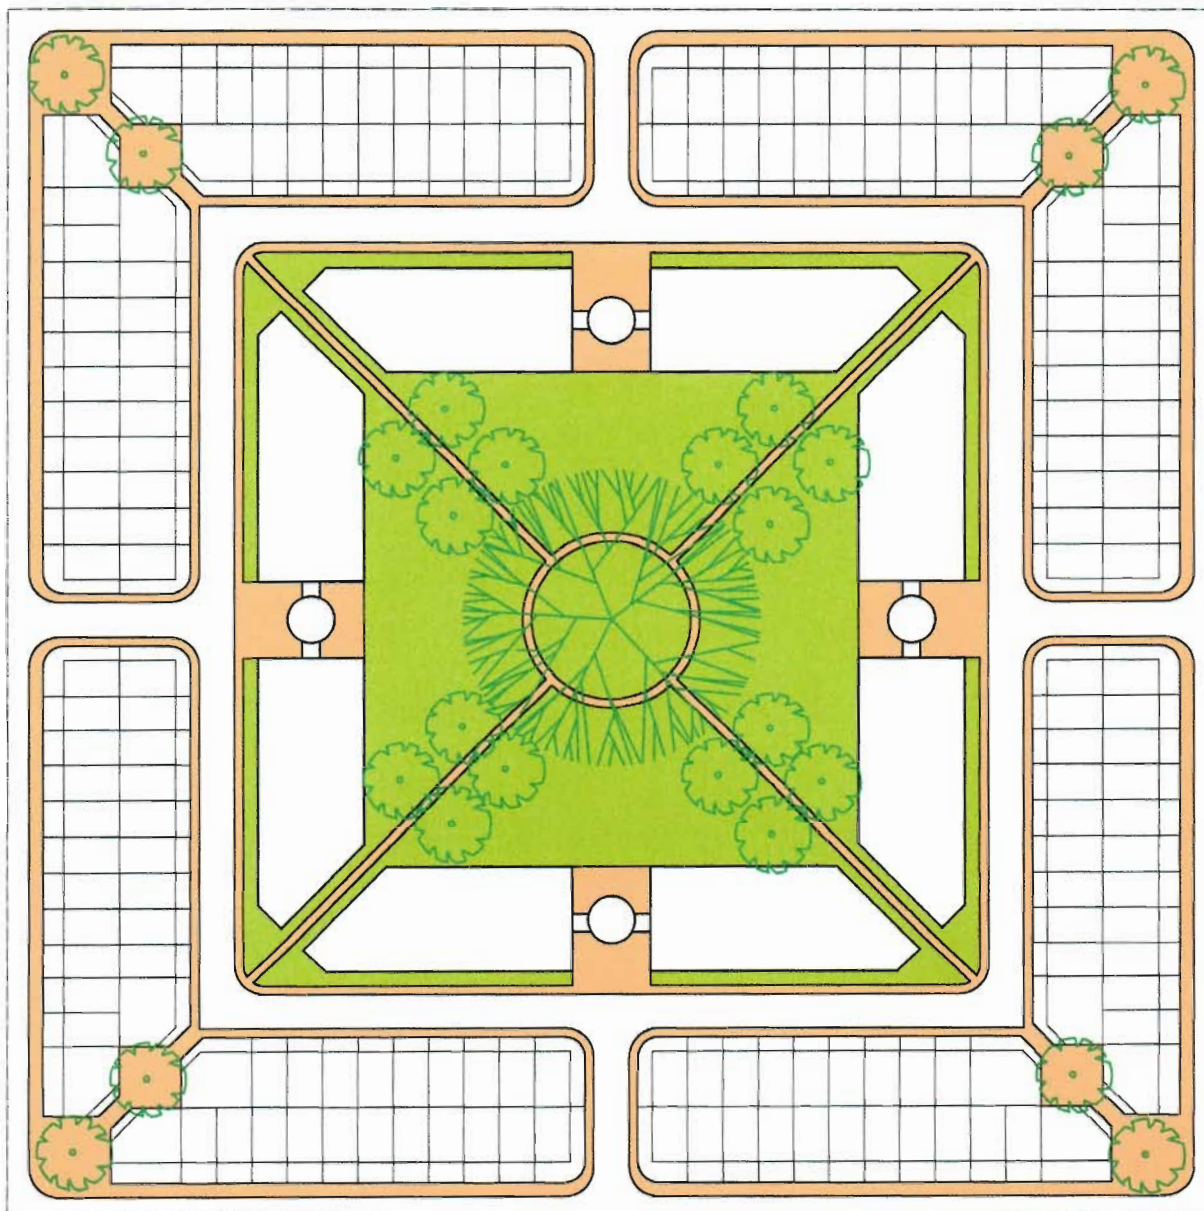

AREA TOTAL	42025.00 m2	100 %
AREA UTIL	22798.32 m2	54.25 %
LOTES UNIFAMILIARES	14843.12 m2	
AREA MULTIFAMILIARES	7955.20 m2	
ZONA VERDE	7669.80 m2	18.25 %
AREA DE VIAS	11556.88 m2	27.50 %
LOTES UNIFAMILIAR	176 UN	
VIVENDAS MULTIFAMILIAR	286 UN	
TOTAL VIVIENDAS	462 UN	

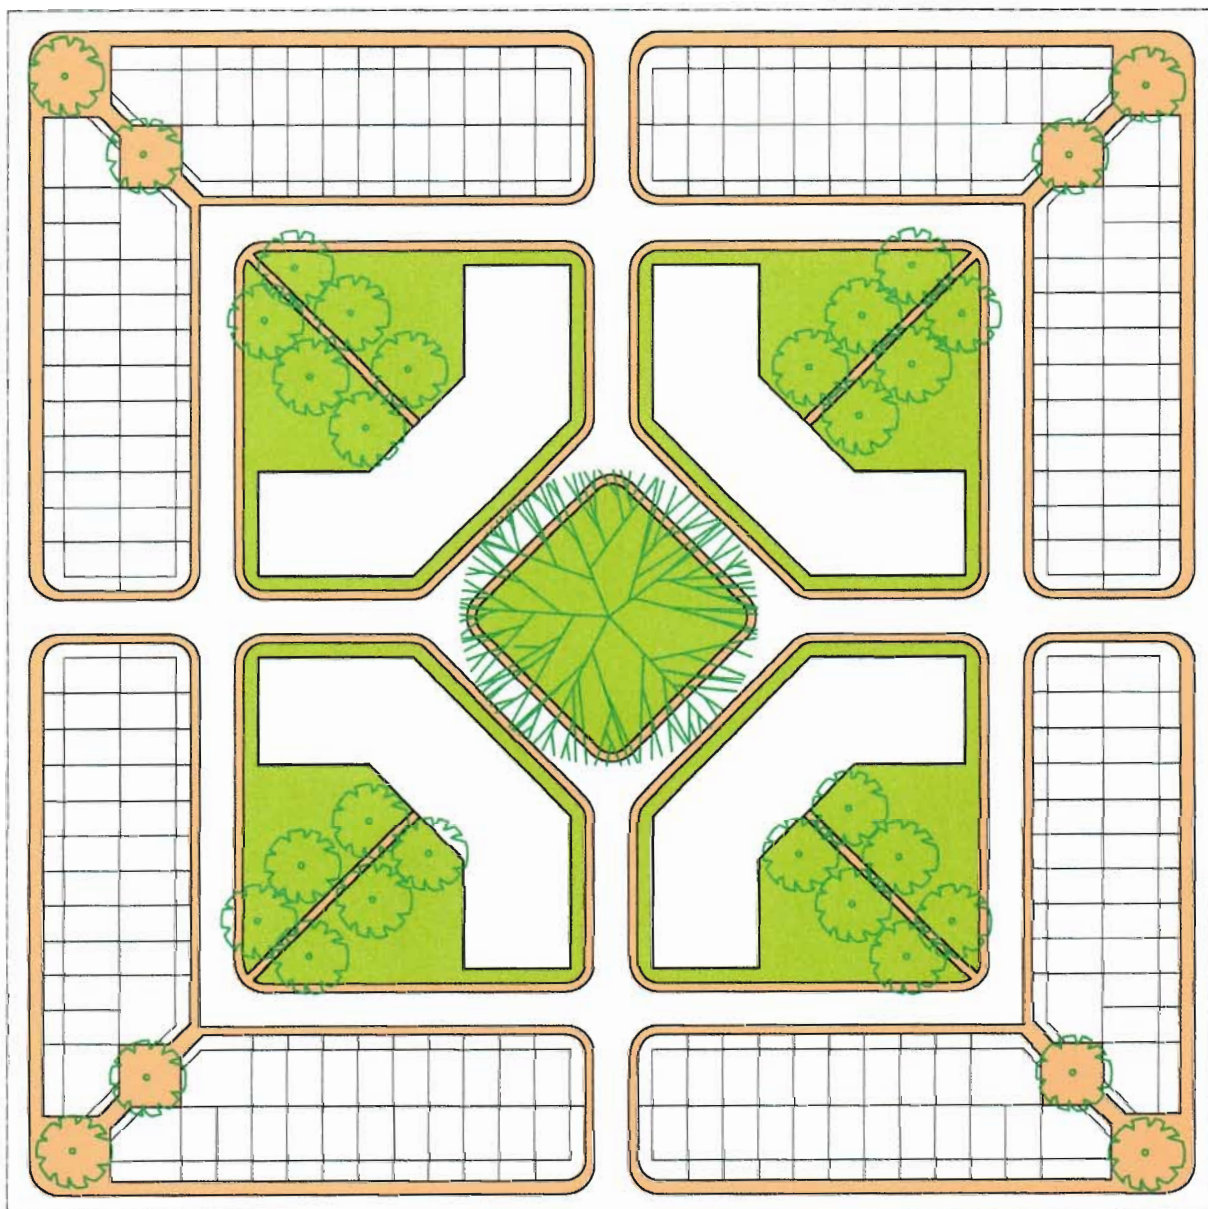

AREA TOTAL	42025.00 m2	100 %
AREA UTIL	22564.28 m2	53.69 %
LOTES UNIFAMILIARES	14843.12 m2	
AREA MULTIFAMILIARES	7721.16 m2	
ZONA VERDE	6298.70 m2	14.99 %
AREA DE VIAS	13162.02 m2	31.32 %
LOTES UNIFAMILIAR	176 UN	
VIVENDAS MULTIFAMILIAR	271 UN	
TOTAL VIVENDAS	447 UN	




CONTIENE:

PROTOTIPO DE MANZANA

CODIGO:
MEL27
DIBUJO:
A.J.D.O.

ESCALA:
1:1250
FECHA:
AGOSTO DEL 2001

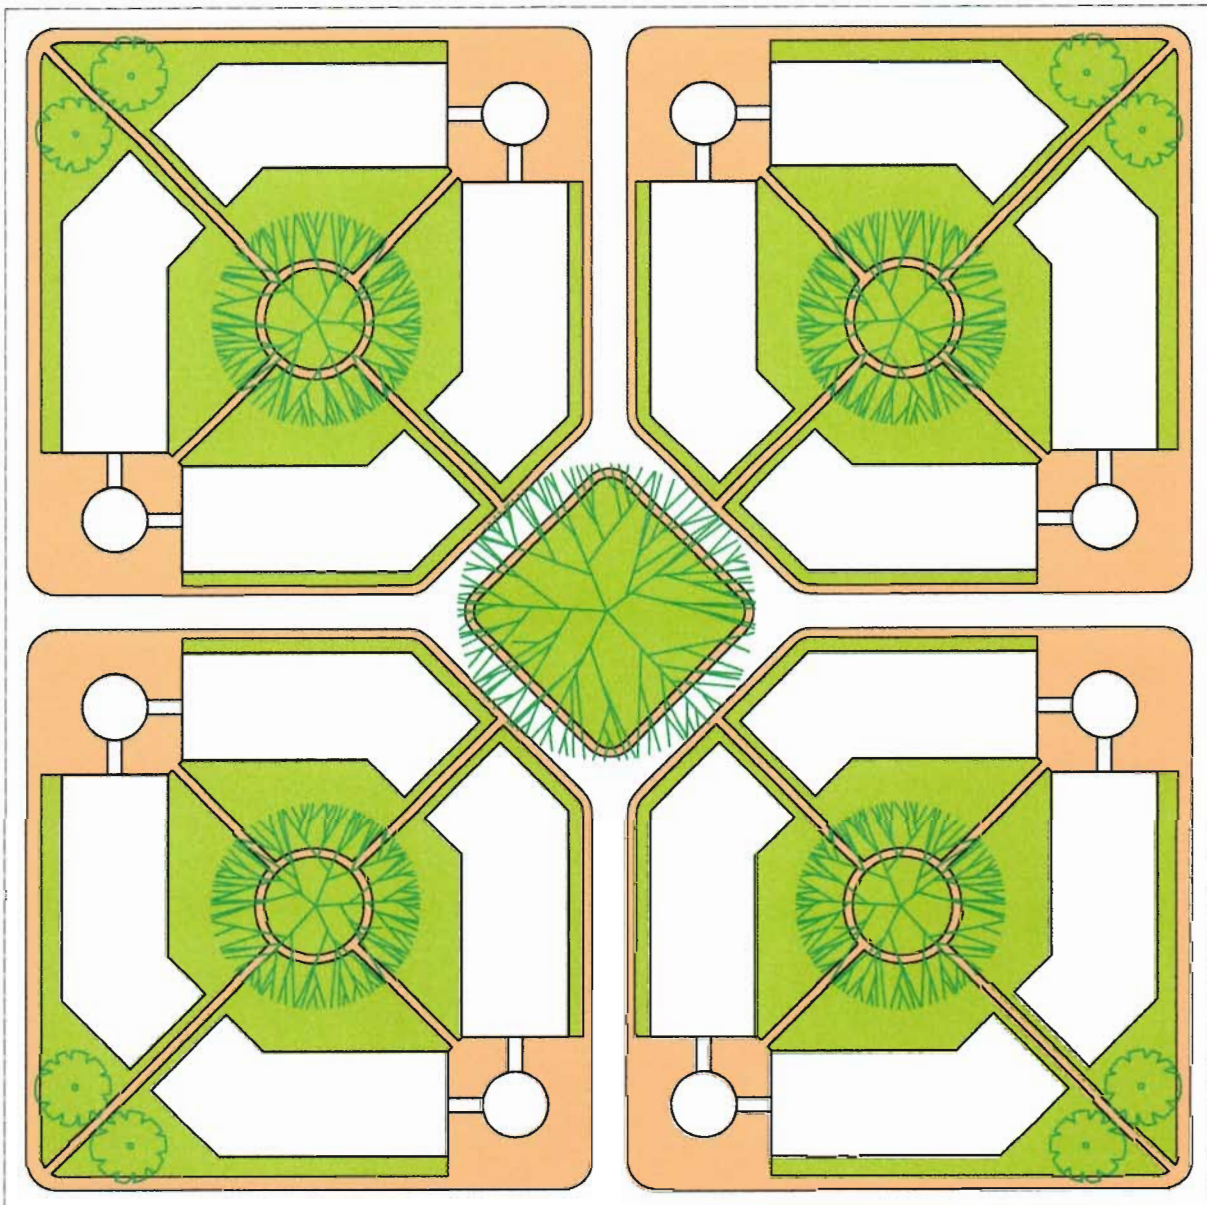

AREA TOTAL	42025.00 m2	100 %
AREA UTIL	20267.04 m2	48.22 %
ZONA VERDE	13196.10 m2	31.40 %
AREA DE VIAS	8561.86 m2	20.38 %
VIVENDAS MULTIFAMILIAR	687 UN	



CONTIENE:


PROTOTIPO DE MANZANA

CODIGO:
MEL28

DIBUJO:
A.J.D.O.

ESCALA:
1:1250

FECHA:
AGOSTO DEL 2001

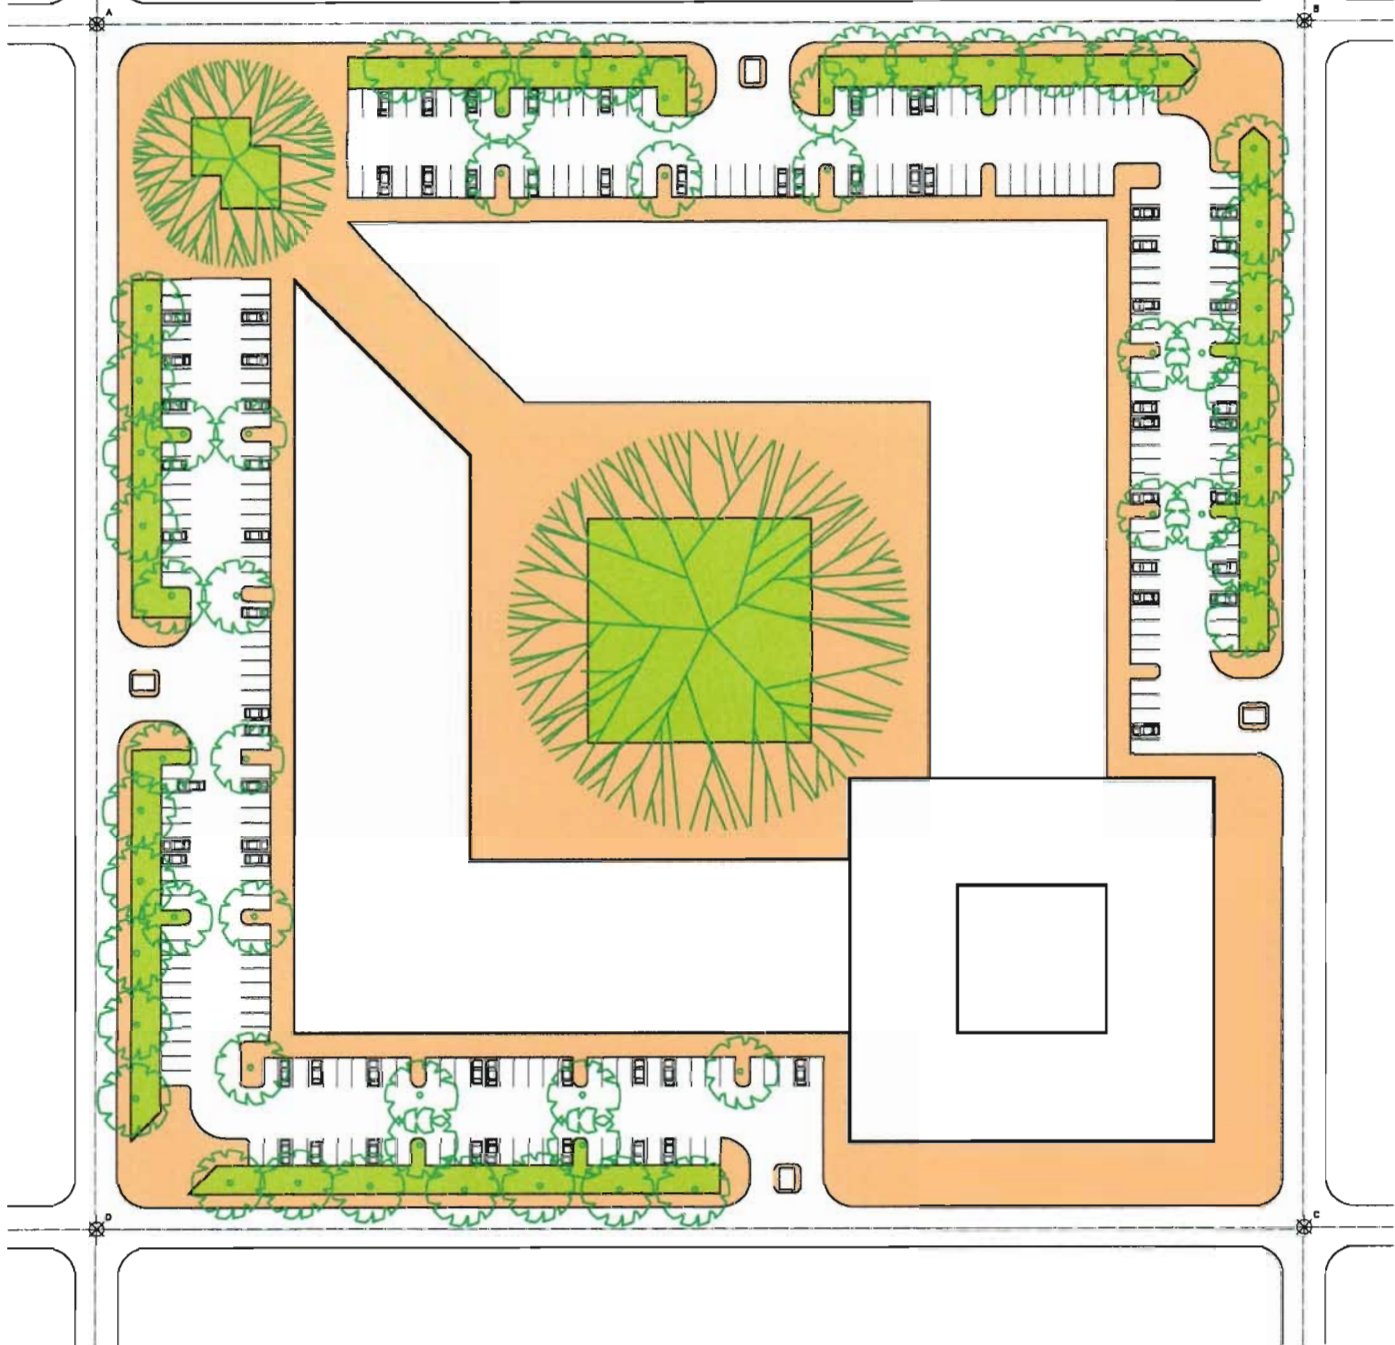

AREA POLIGONO
COMERCIO

42025.000 M2

100.00%



CONTIENE:

PROTOTIPO DE MANZANA


CODIGO:
MEL29

DIBUJO:
A.J.D.O.

ESCALA:
1:1250

FECHA:
AGOSTO DEL 2001

29

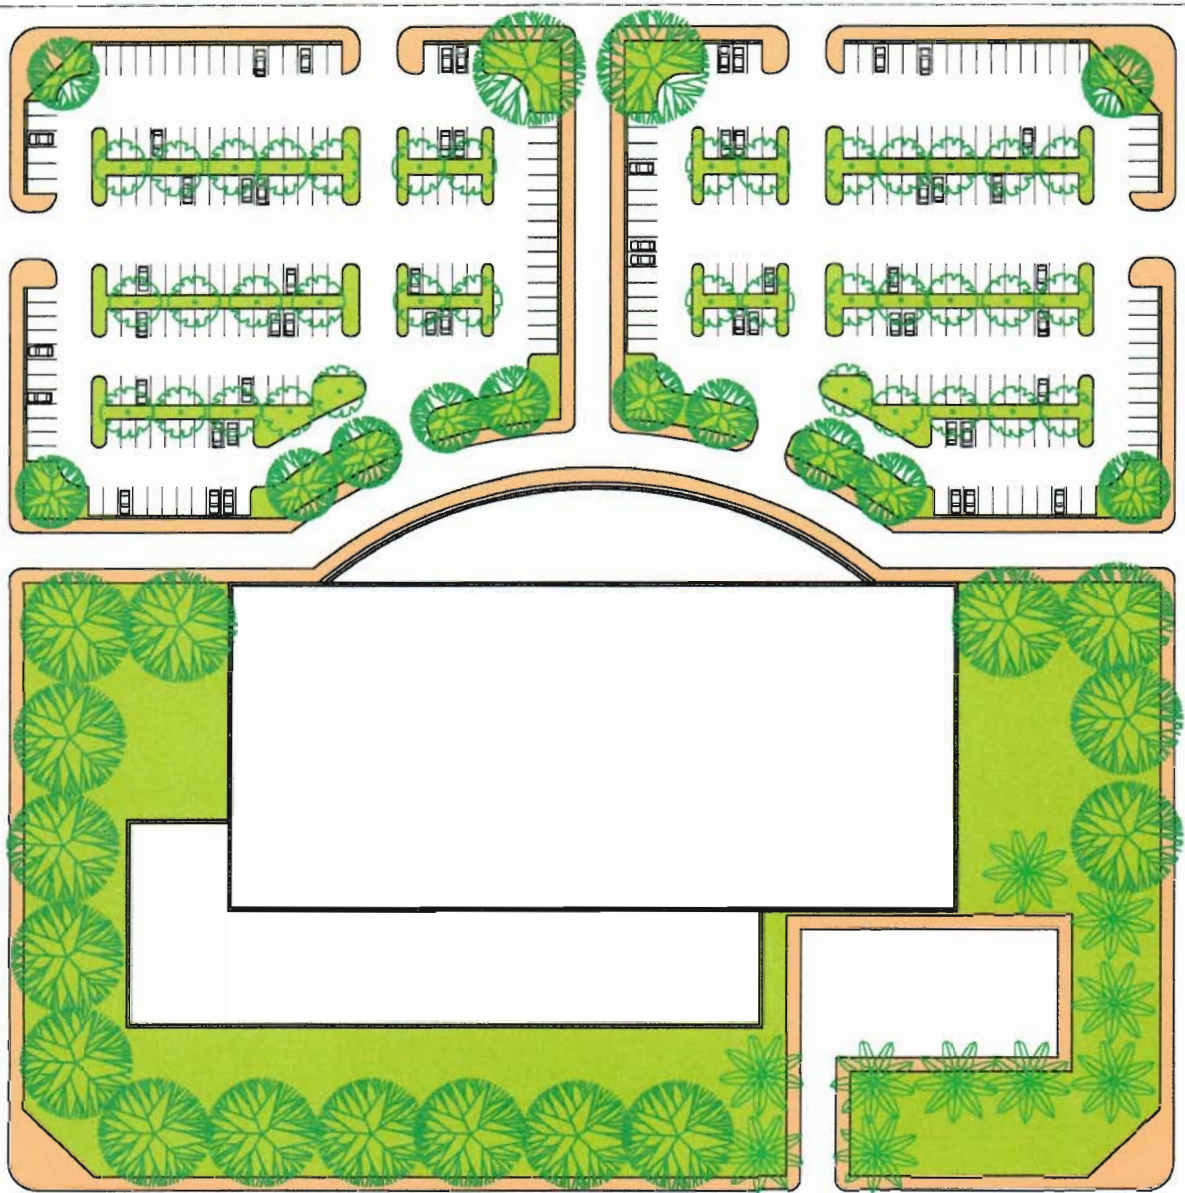

AREA POLIGONO
COMERCIO

42025.000 M2

100.00%




CONTIENE:

PROTOTIPO DE MANZANA

CODIGO:
MEL30
DIBUJO:
A.J.D.O.

ESCALA:
1:1250
FECHA:
AGOSTO DEL 2001


30

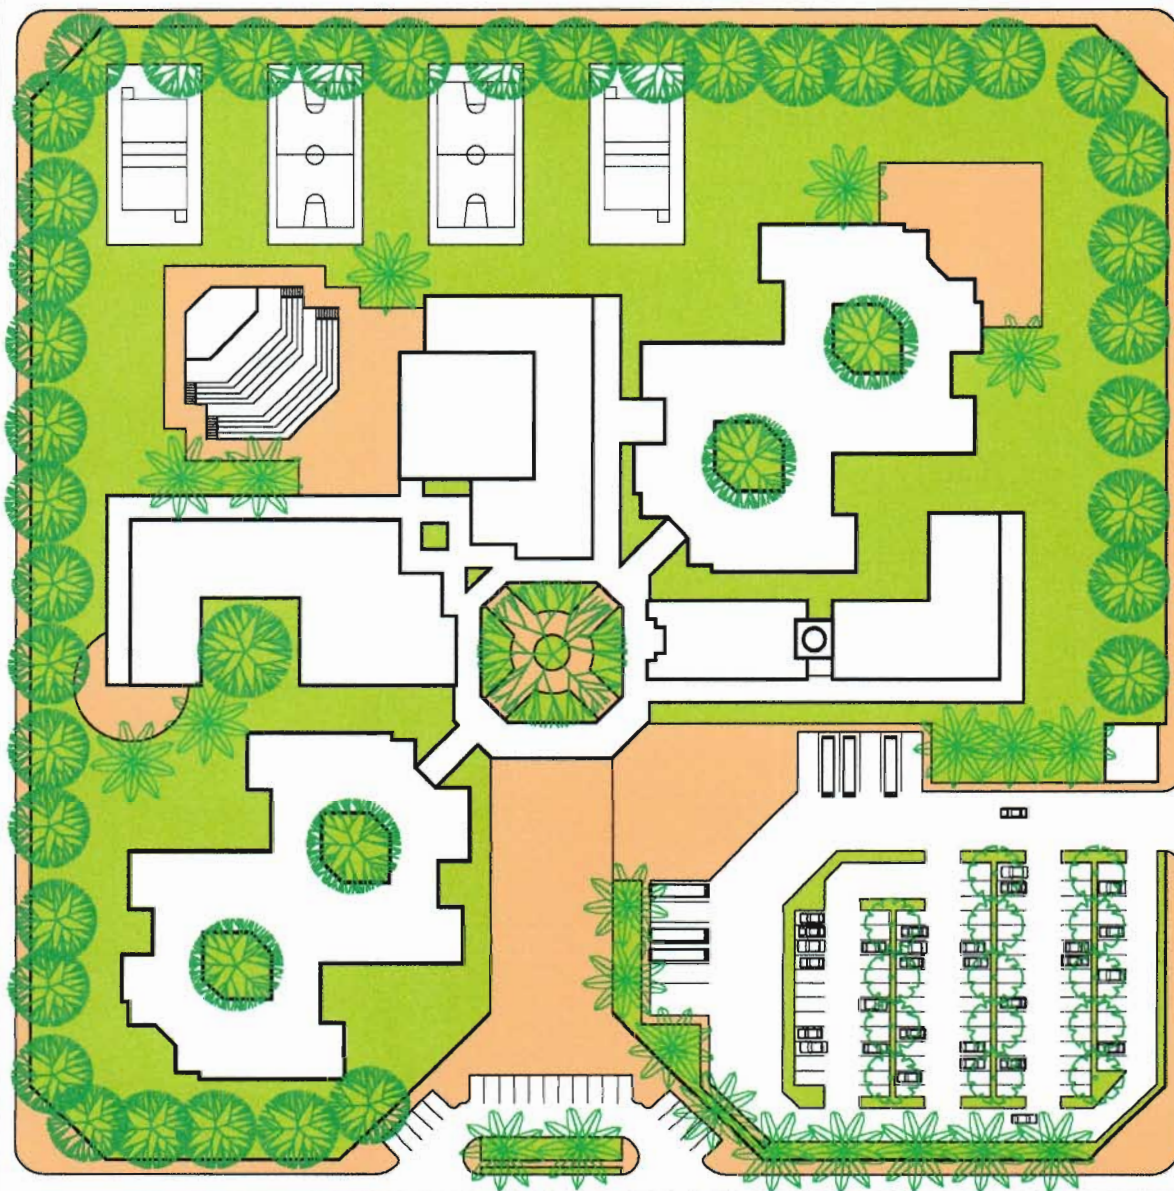

AREA POLIGONO
INSTITUCIONAL

42025.000 M2


100.00%

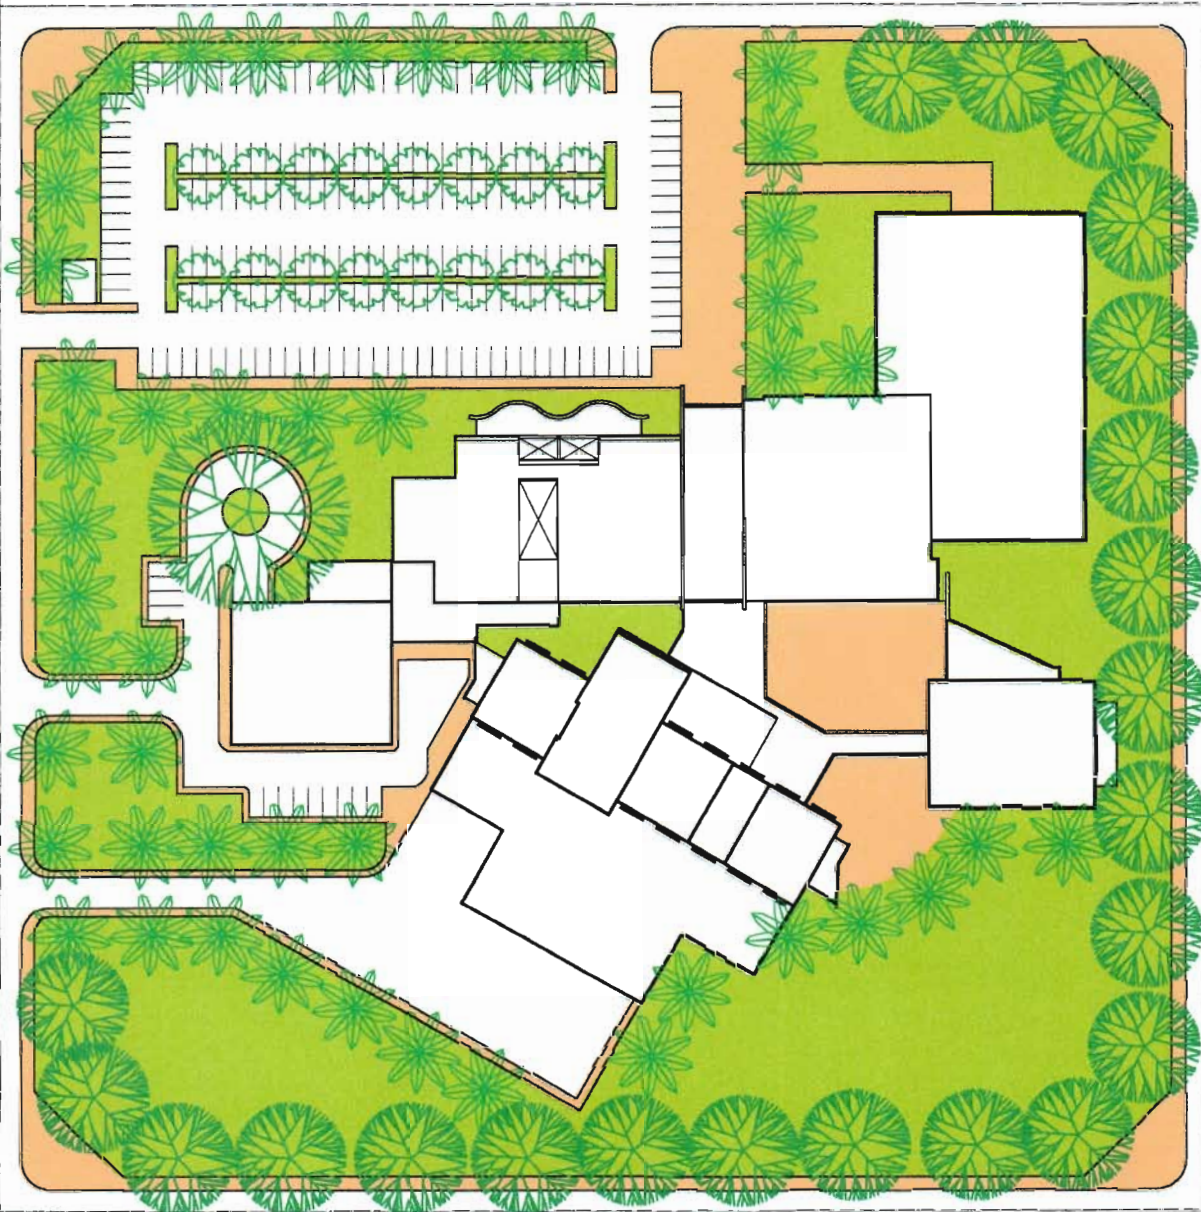

AREA POLIGONO
PROTOTIPO DE SALUD

42025.000 M2

100.00%

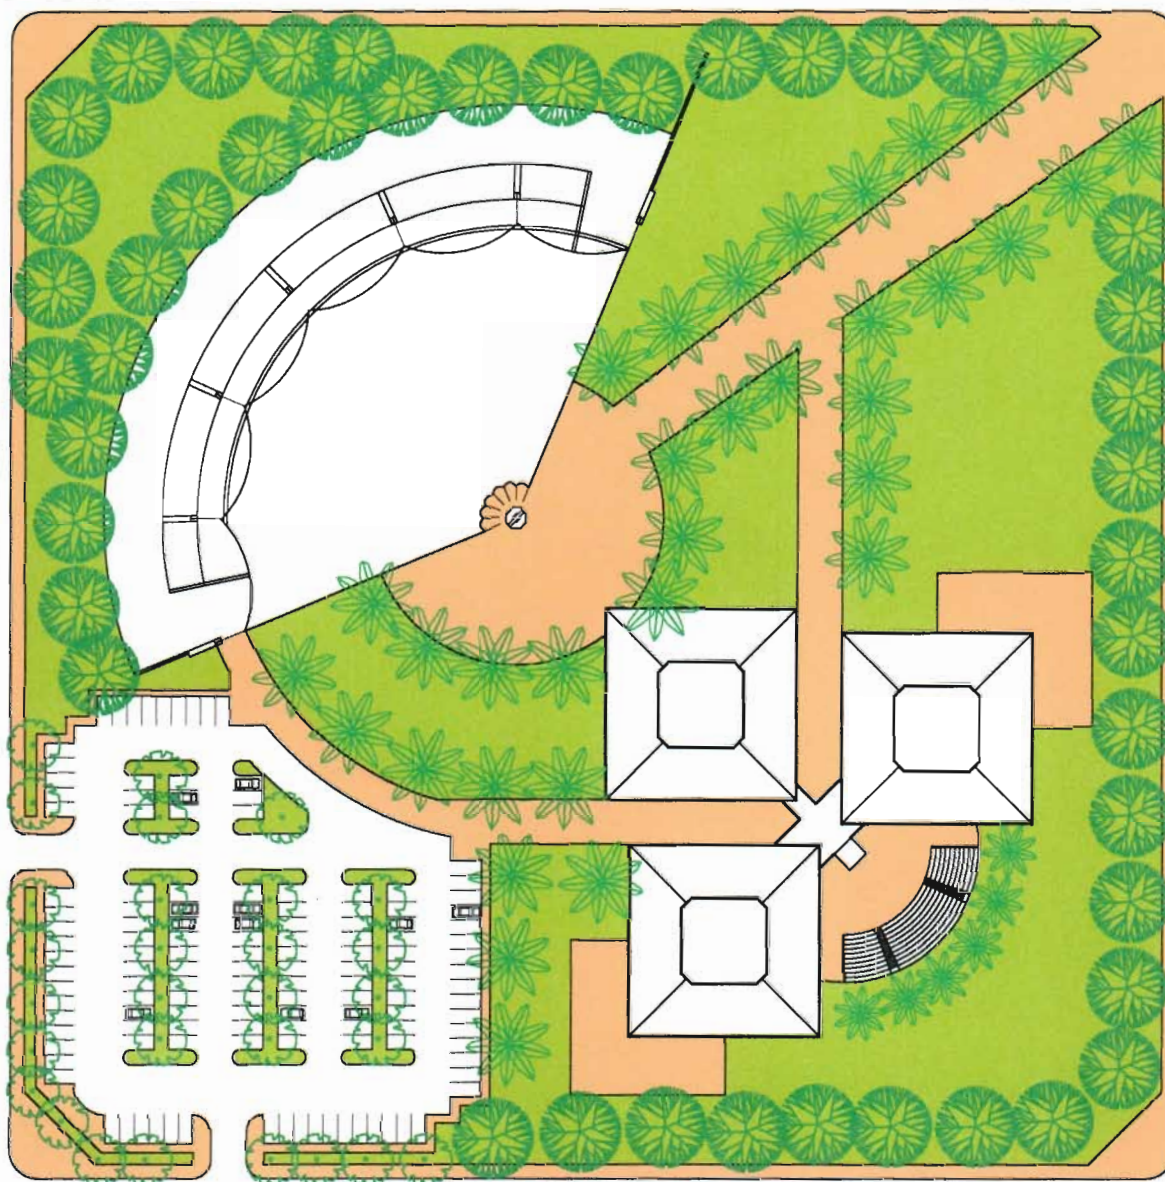

AREA POLIGONO
SERVICIO COMUNITARIO-RELIGIOSO

42025.000 M2

100.00%



CONTIENE:

PROTOTIPO DE MANZANA

CODIGO:

MEL33

DIBUJO:

A.J.D.O.


ESCALA:

1:1250

FECHA:

AGOSTO DEL 2001

33

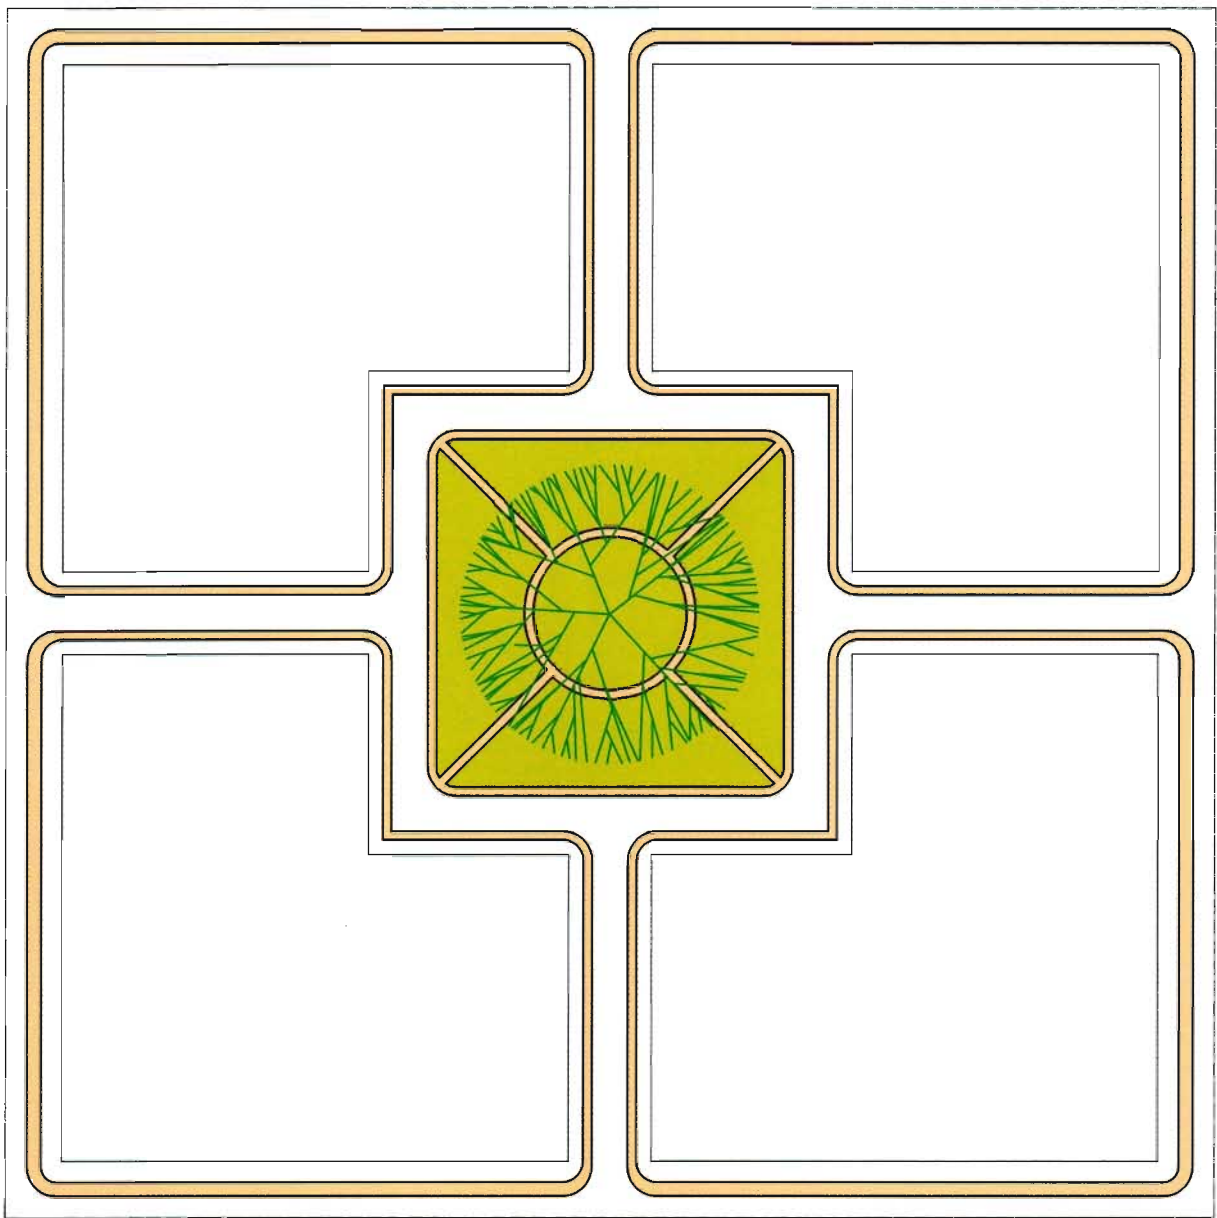

AREA TOTAL	42025.00 m2	100 %
AREA UTIL	29232.00 m2	69.56 %
ZONA VERDE	3481.00m2	8.28 %
AREA DE VIAS	9312.00m2	22.16 %



CONTIENE:

PROTOTIPO DE MANZANA


CODIGO:
MEL33A

DIBUJO:
A.J.D.O.

ESCALA:
1:1250

FECHA:
AGOSTO DEL 2001

33A

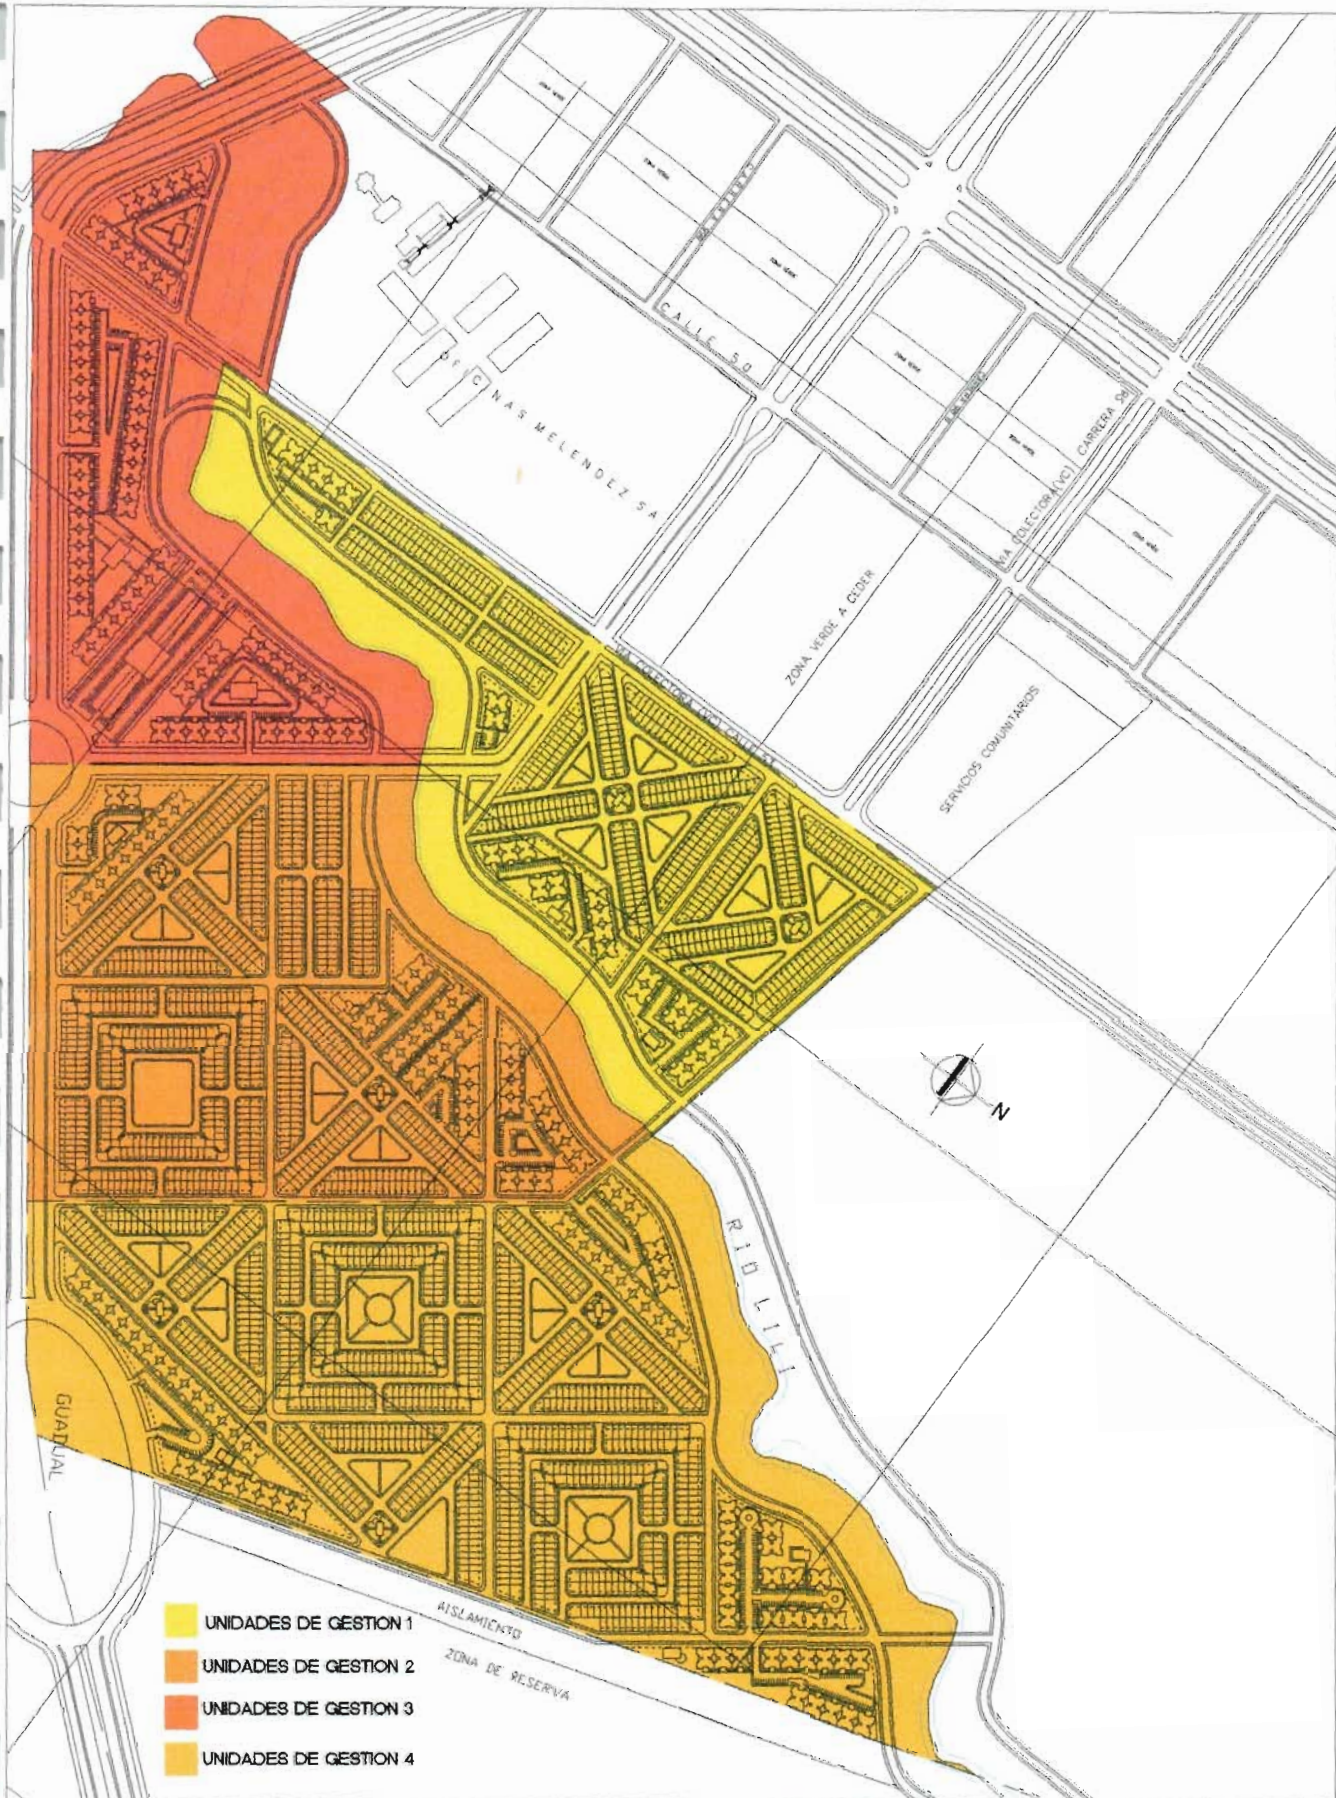

CONTIENE:

UNIDADES DE GESTION

COORDINADOR:

MEL34

DISEÑADOR:

QWQ


ESCALA:

1:2500

FECHA:

MAYO DEL 2002

34

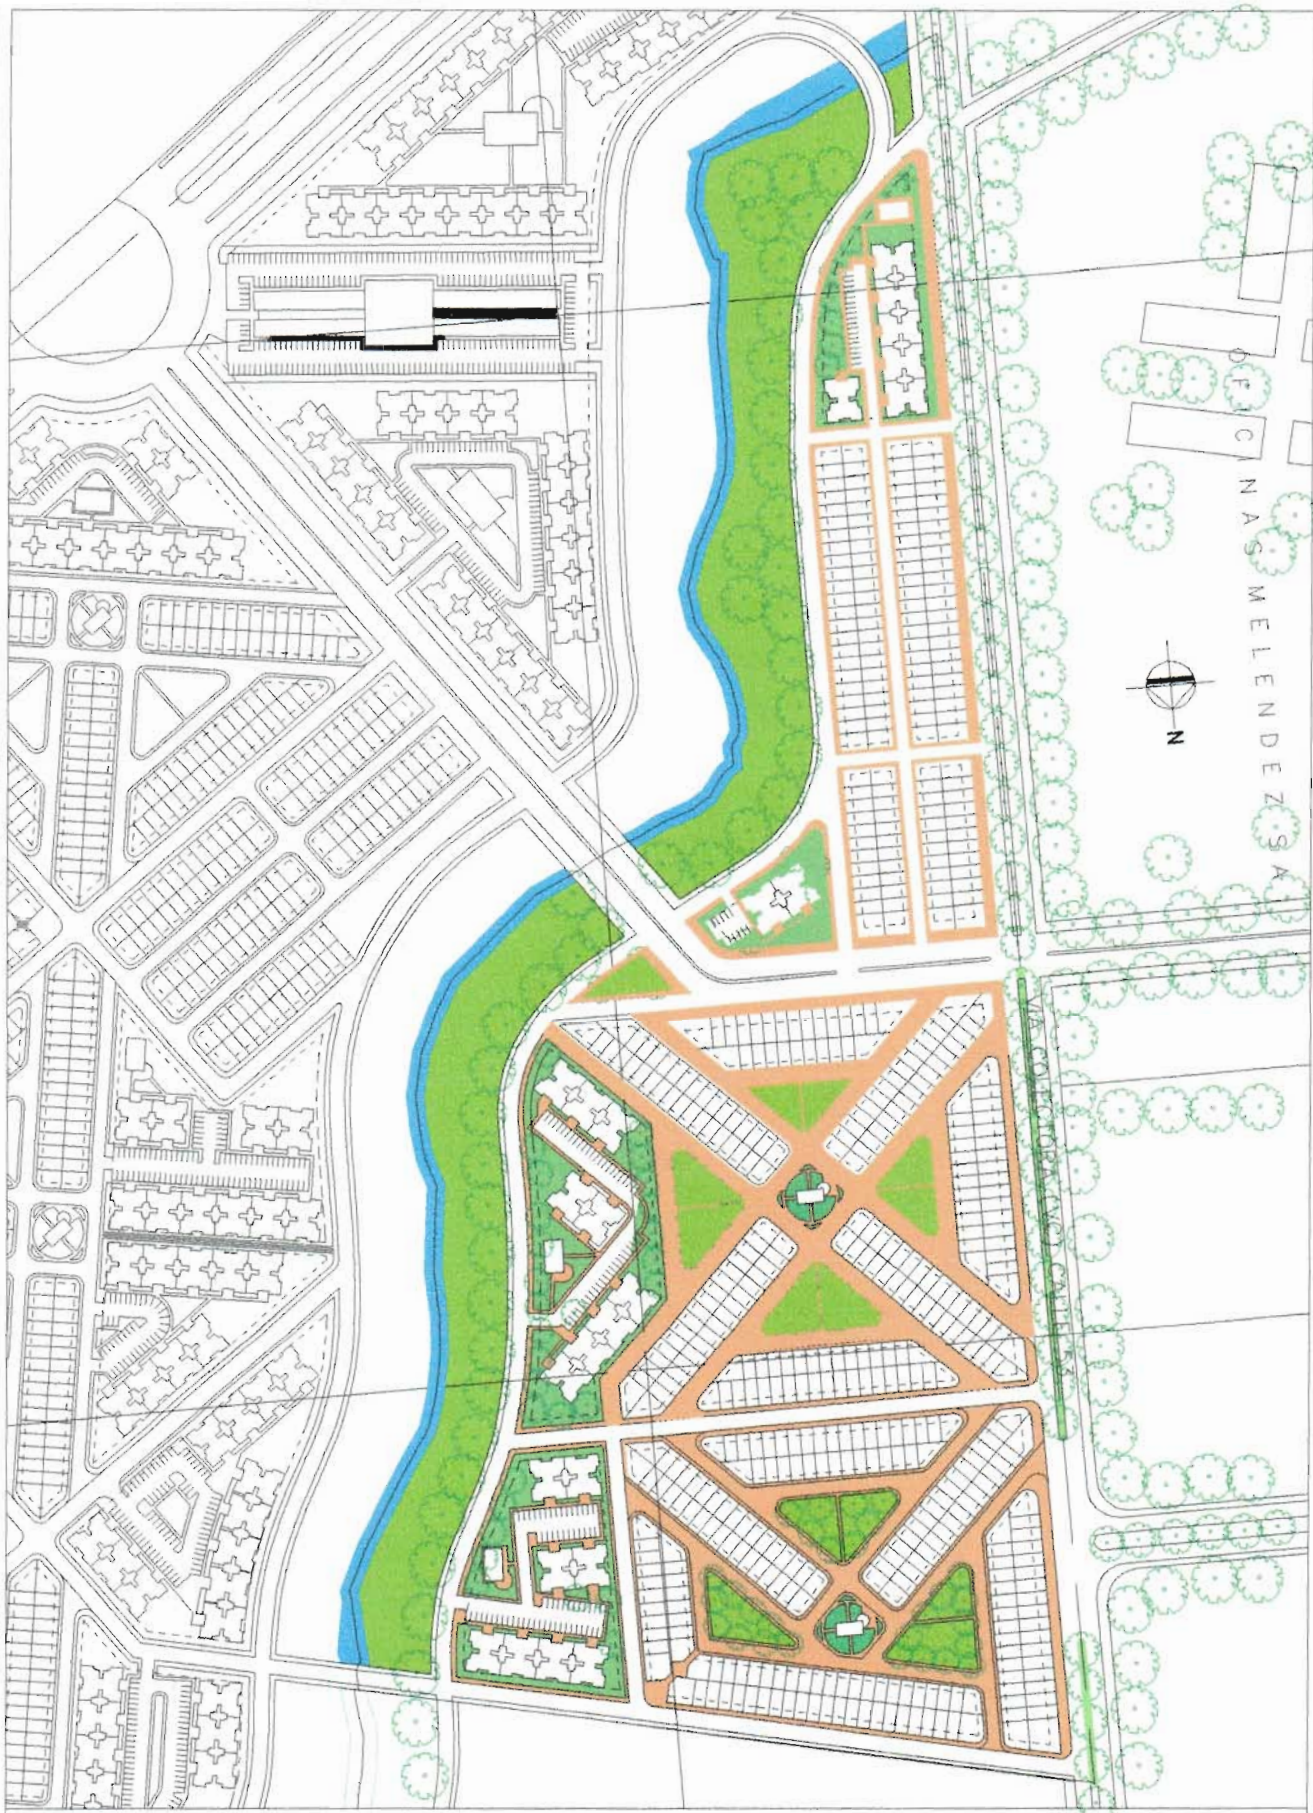

UNIDAD DE GESTION 1

000002

MEL35

000003

RHO


ESCALA:

1:5000

FECHA:

MAYO DEL 2002

35

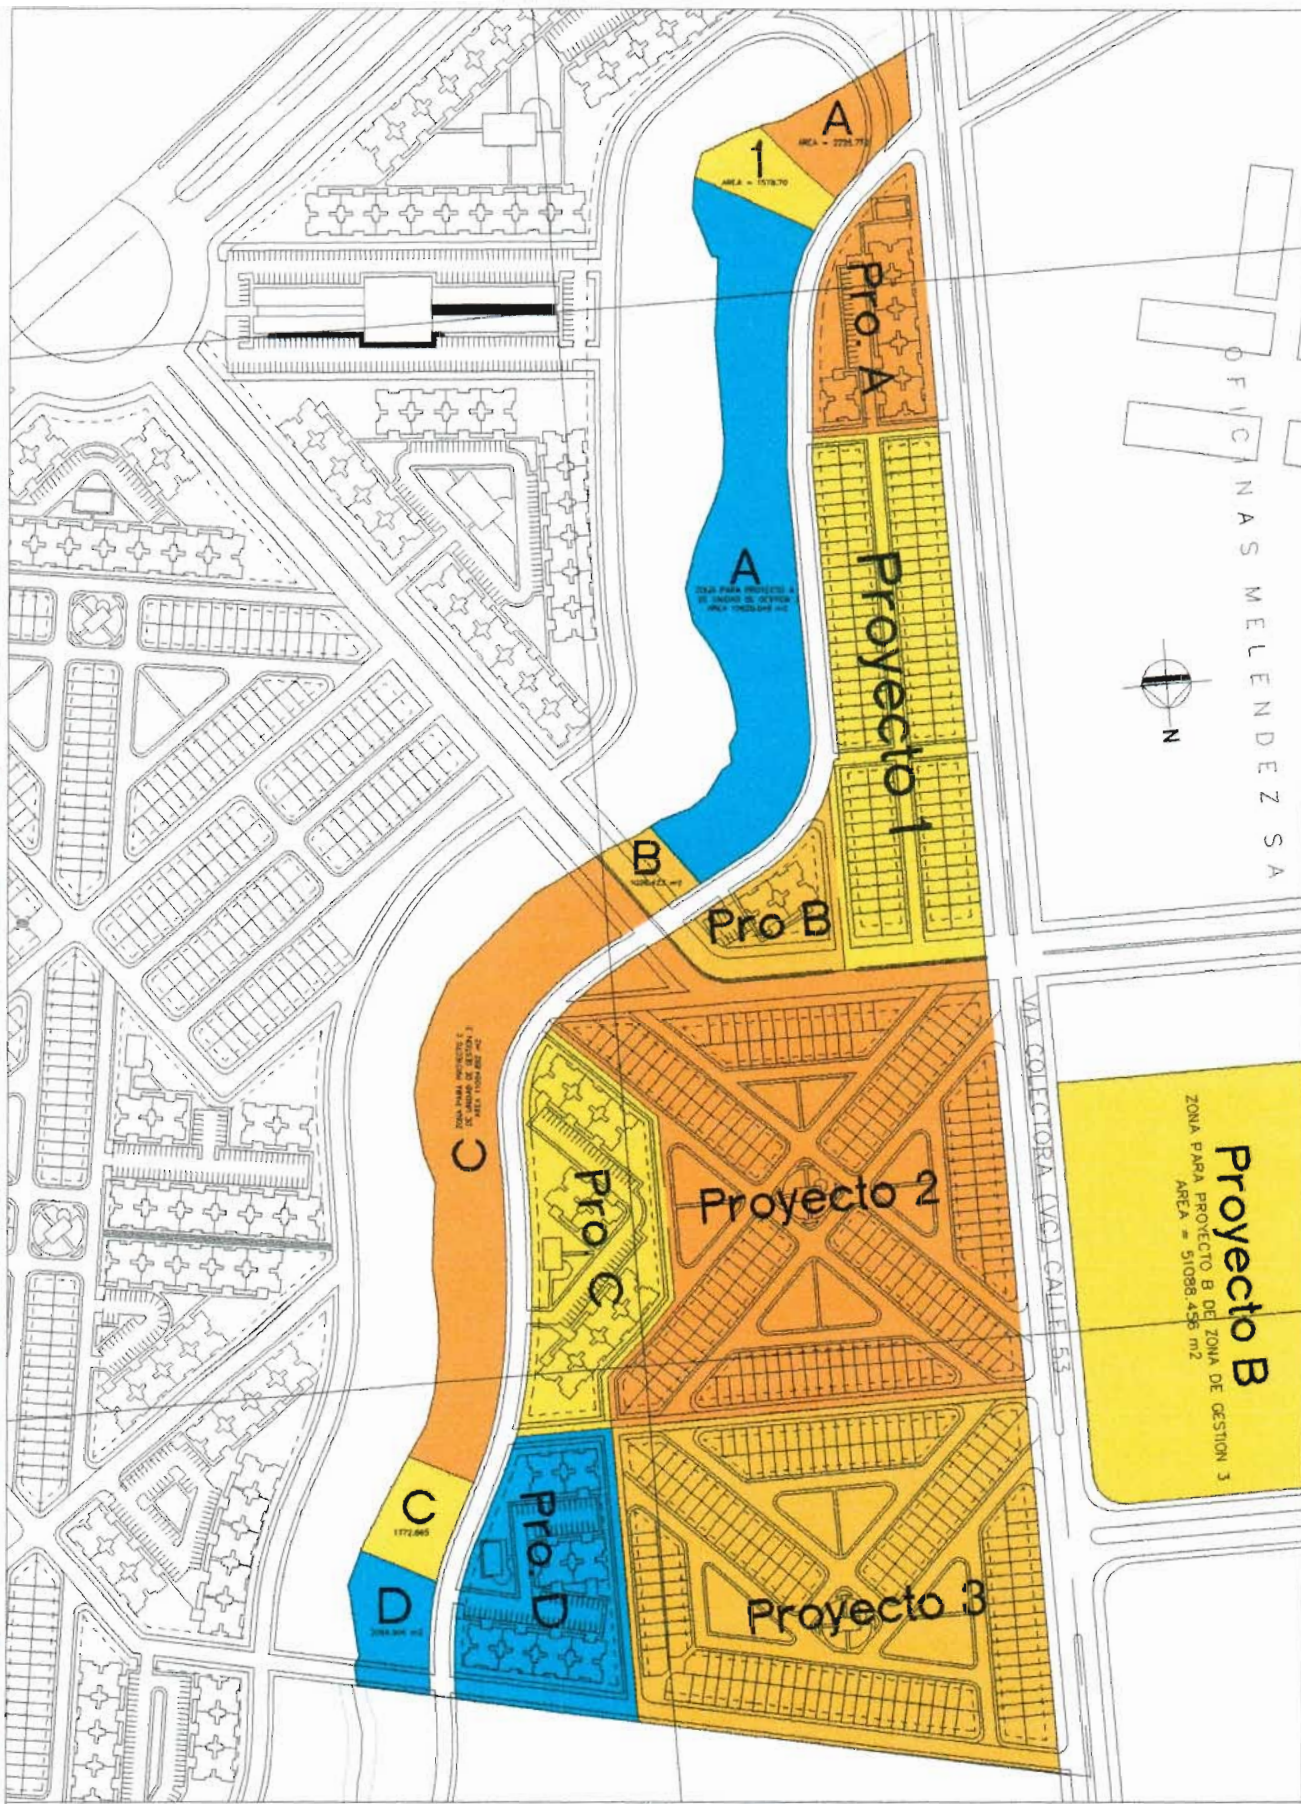

CONTIENE:

PROYECTOS UNIDAD DE GESTION 1

CODIGO

MEL 36

DEBIDO

RHQ


ESCALA

1:5000

FECHA

MAYO DEL 2002

36

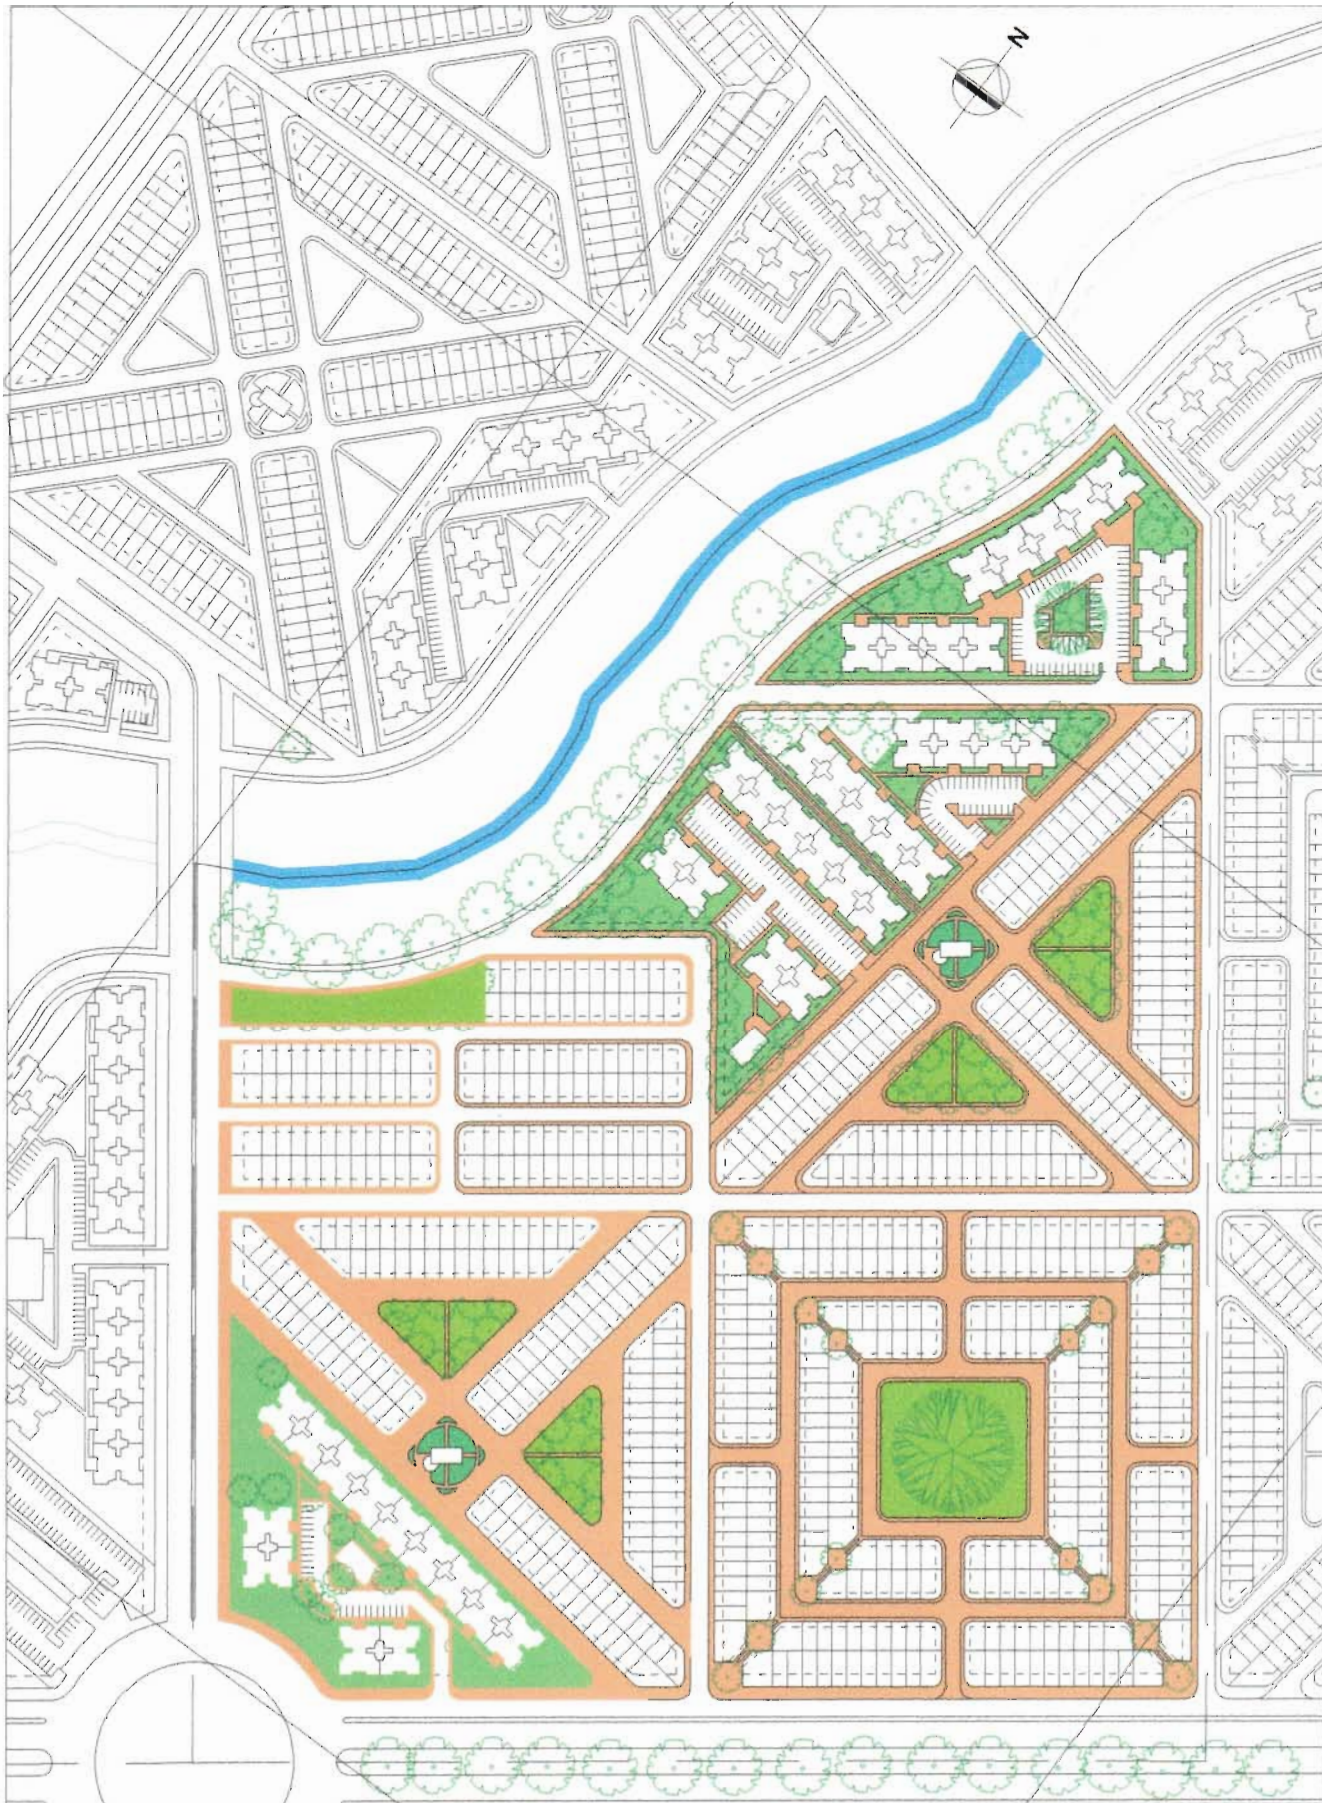

CONTIENE:

UNIDAD DE GESTION 2

CODIGO:

MEL37

DEBIDO:

RHO


ESCALA:

1:5000

FECHA:


MAYO DEL 2002

37

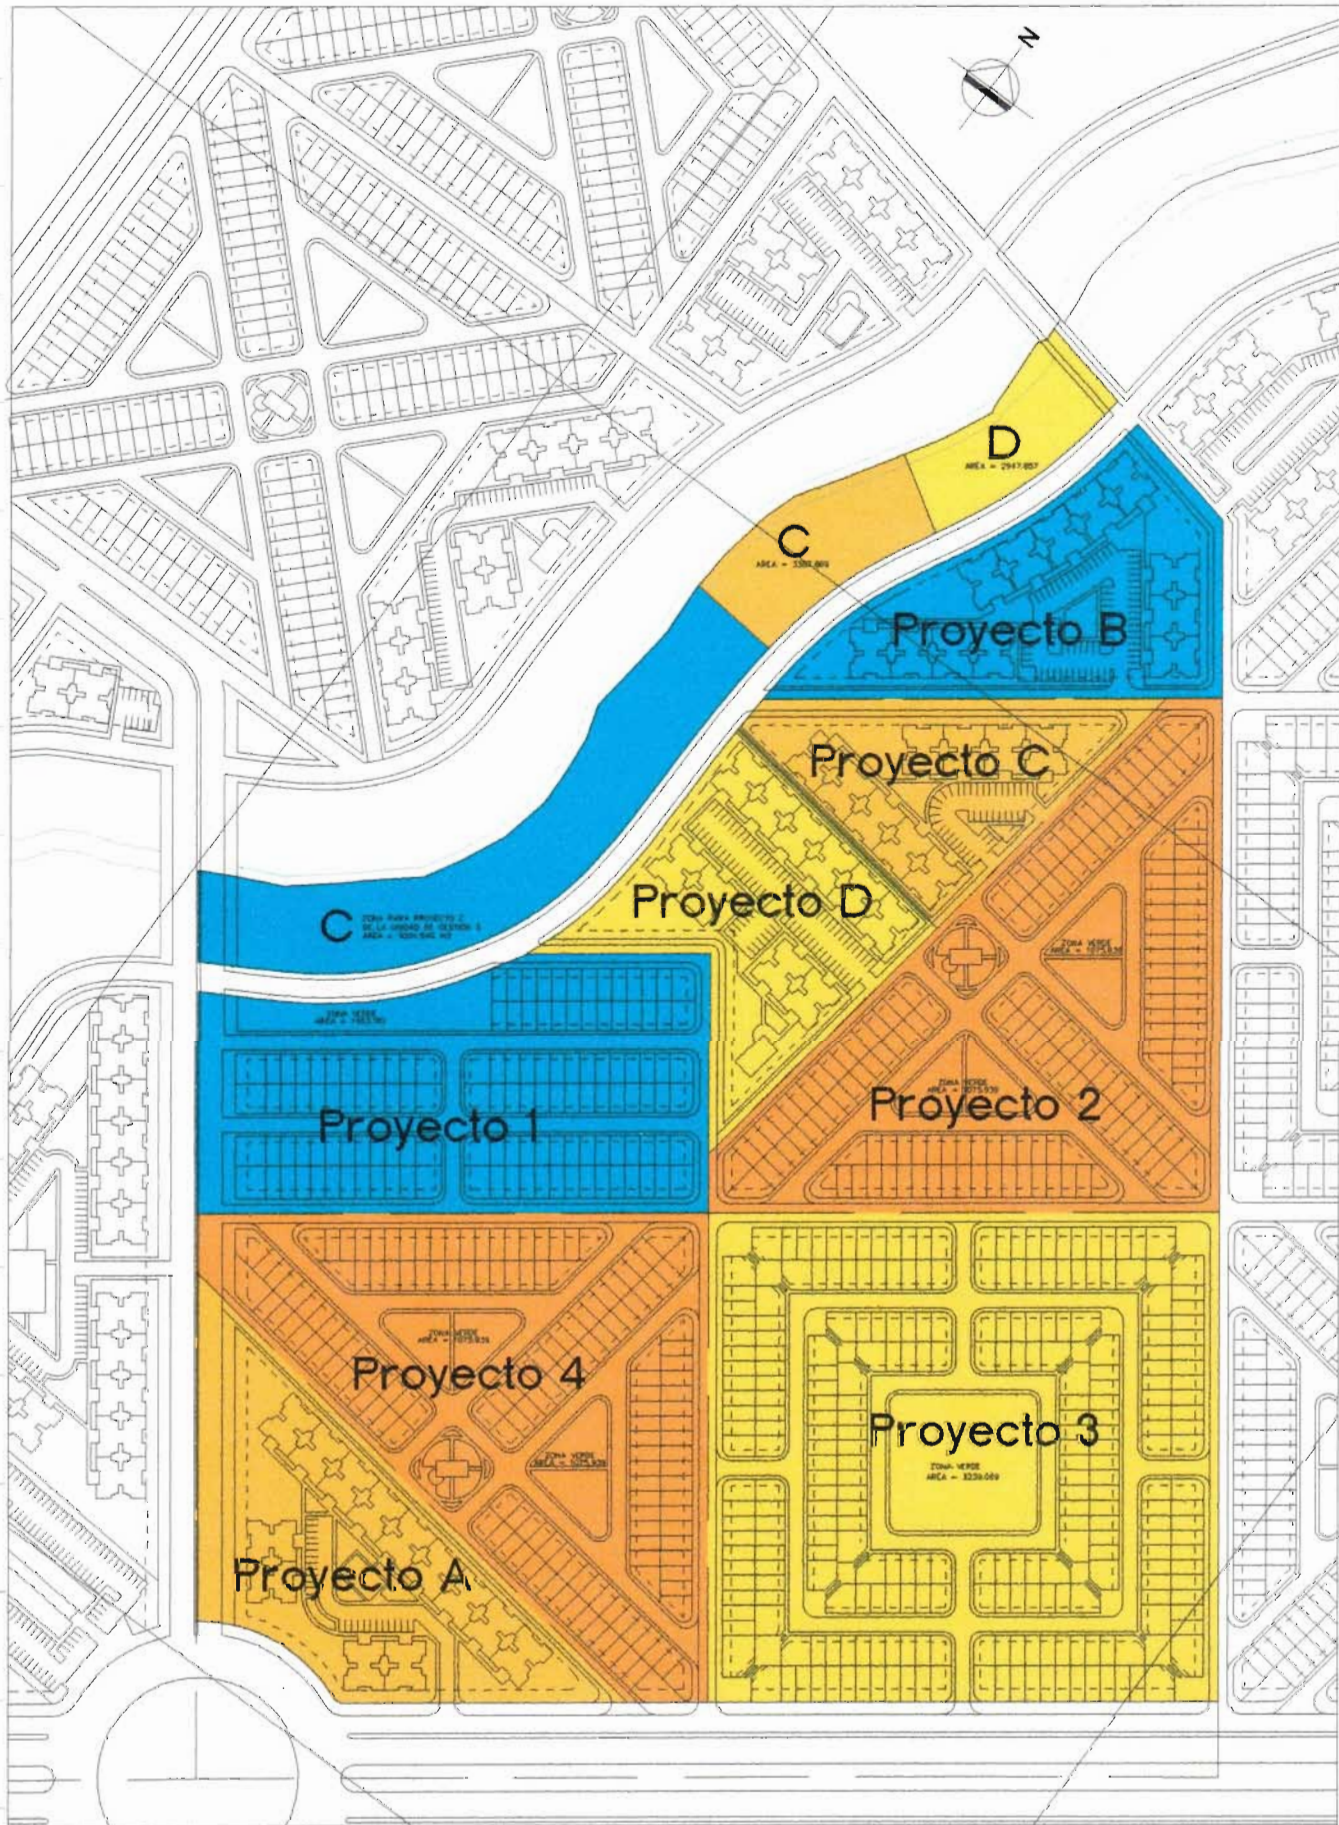

CONTIENE:
PROYECTOS UNIDAD DE GESTION 2

CODIGO:	ESCALA:
MEL 38	1:5000
ORIGEN:	FECHA:
RHO	AGOSTO DEL 2001

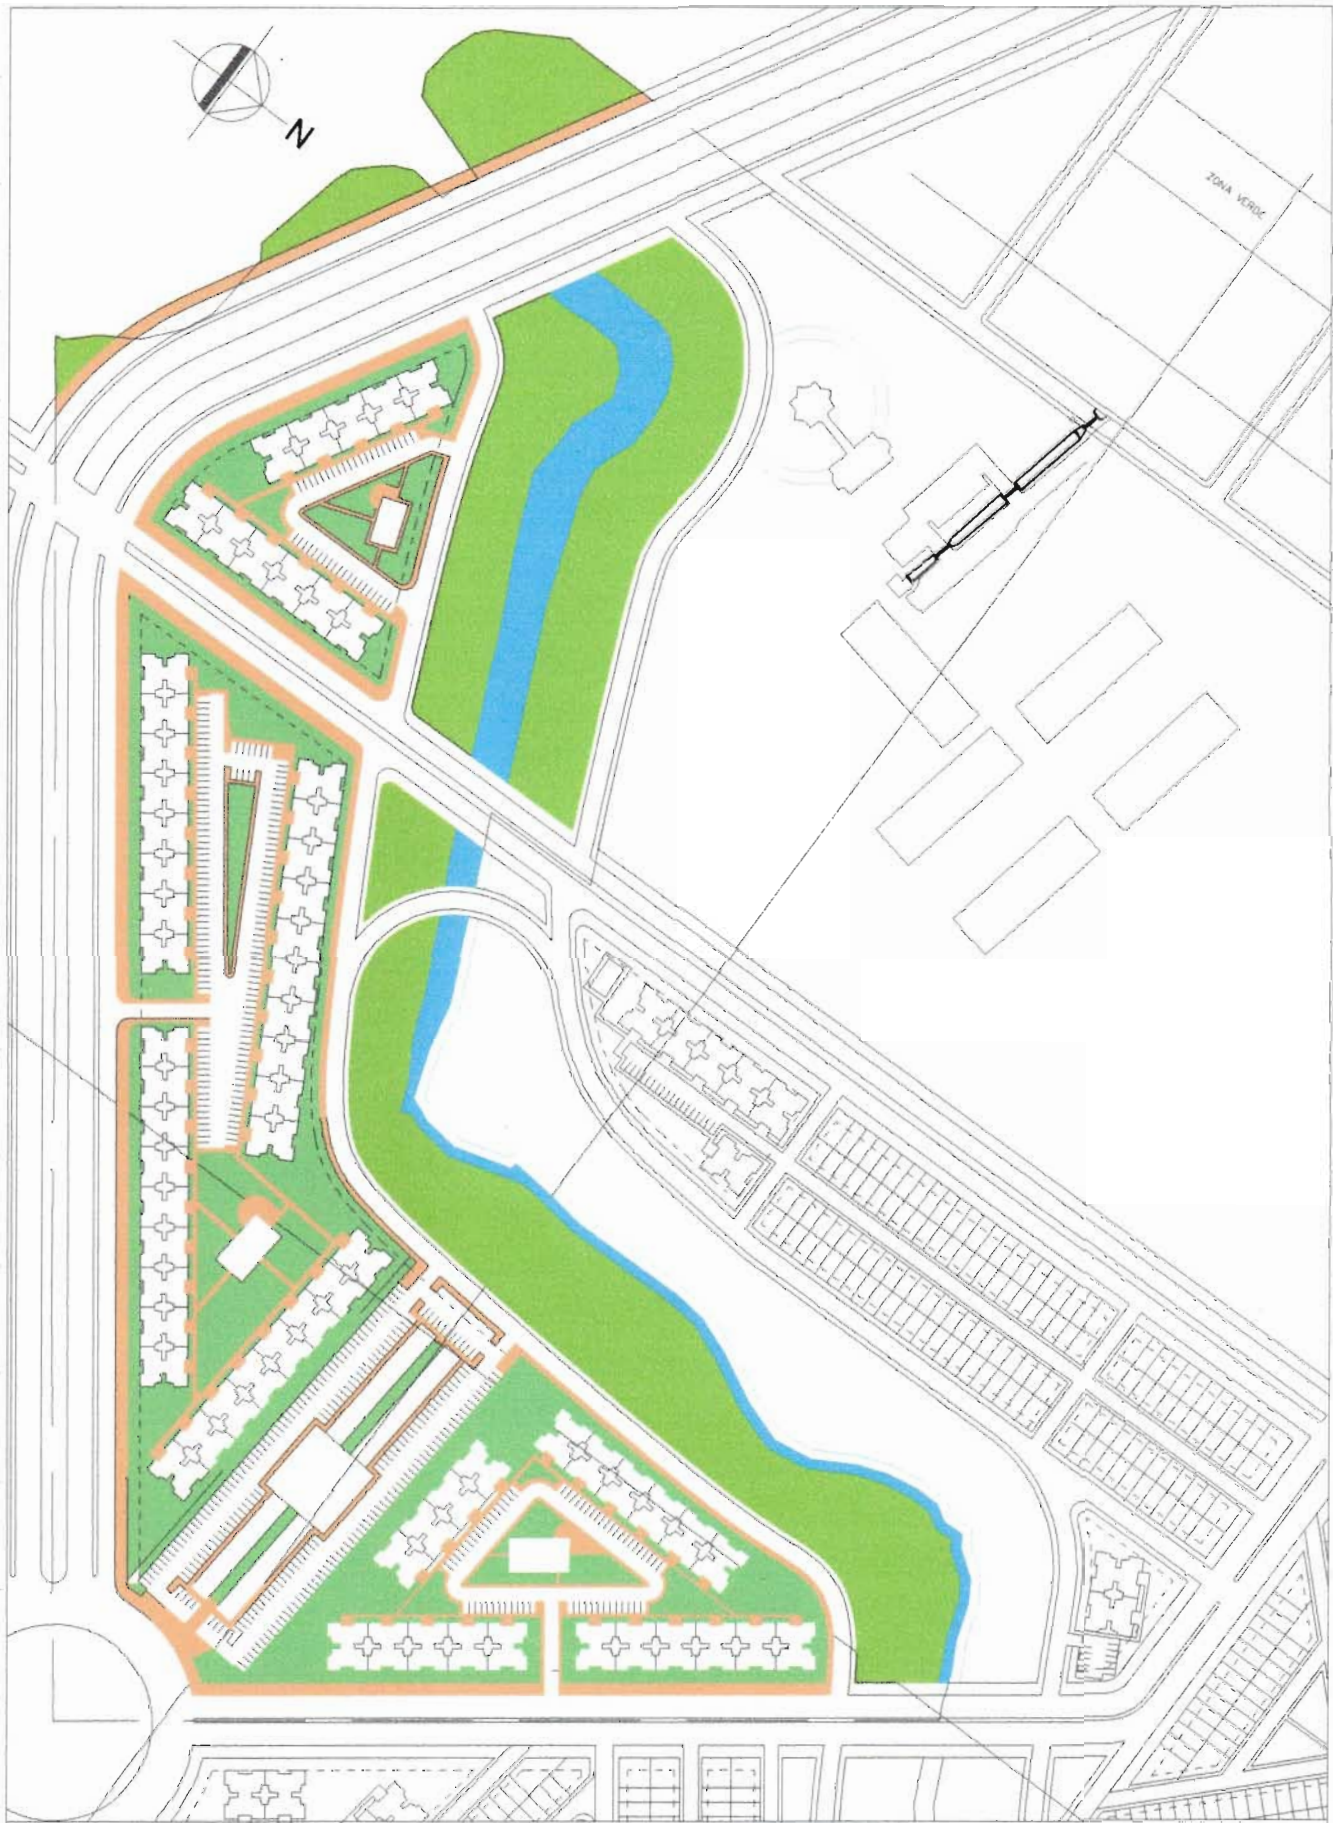

CONTIENE:

UNIDAD DE GESTION 3

CODIGO:

WEL39

DISEÑO:

RHO


ESCALA:

1:5000

FECHA:

AGOSTO DEL 2001

39

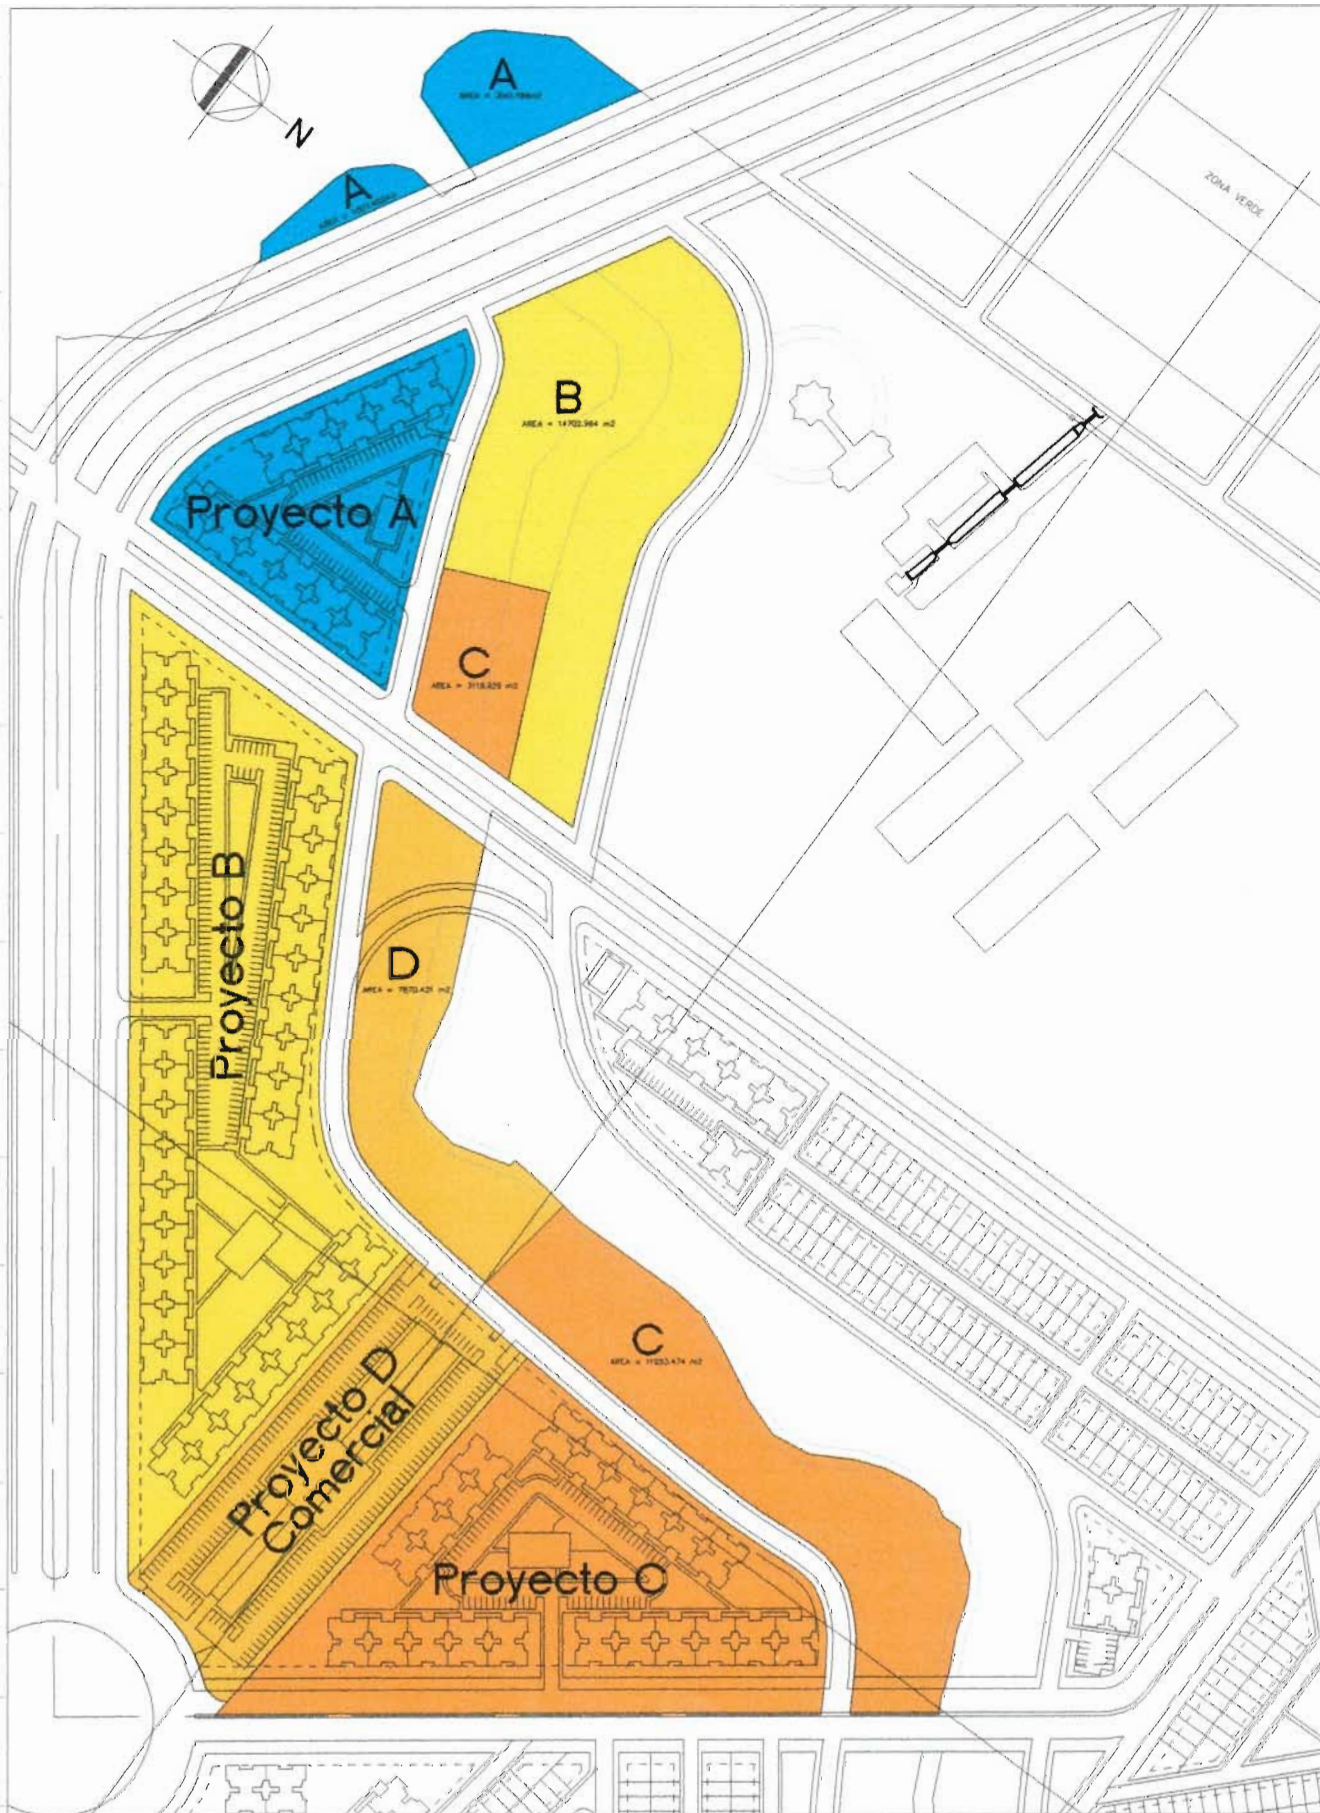

CONTIENE:

PROYECTOS UNIDAD DE GESTION 3

COBRE:

MEL 3/8

DEBUD:

RHC/


ESCALA:

1:5000

FECHA:

AGOSTO DEL 2001


40

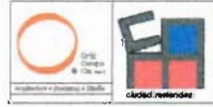

CONTIENE:

UNIDAD DE GESTION 4

CODIGO:	ESCALA:
WELA 1	1:5000
DISEÑO:	FECHA:
RHO	MAYO DEL 2002

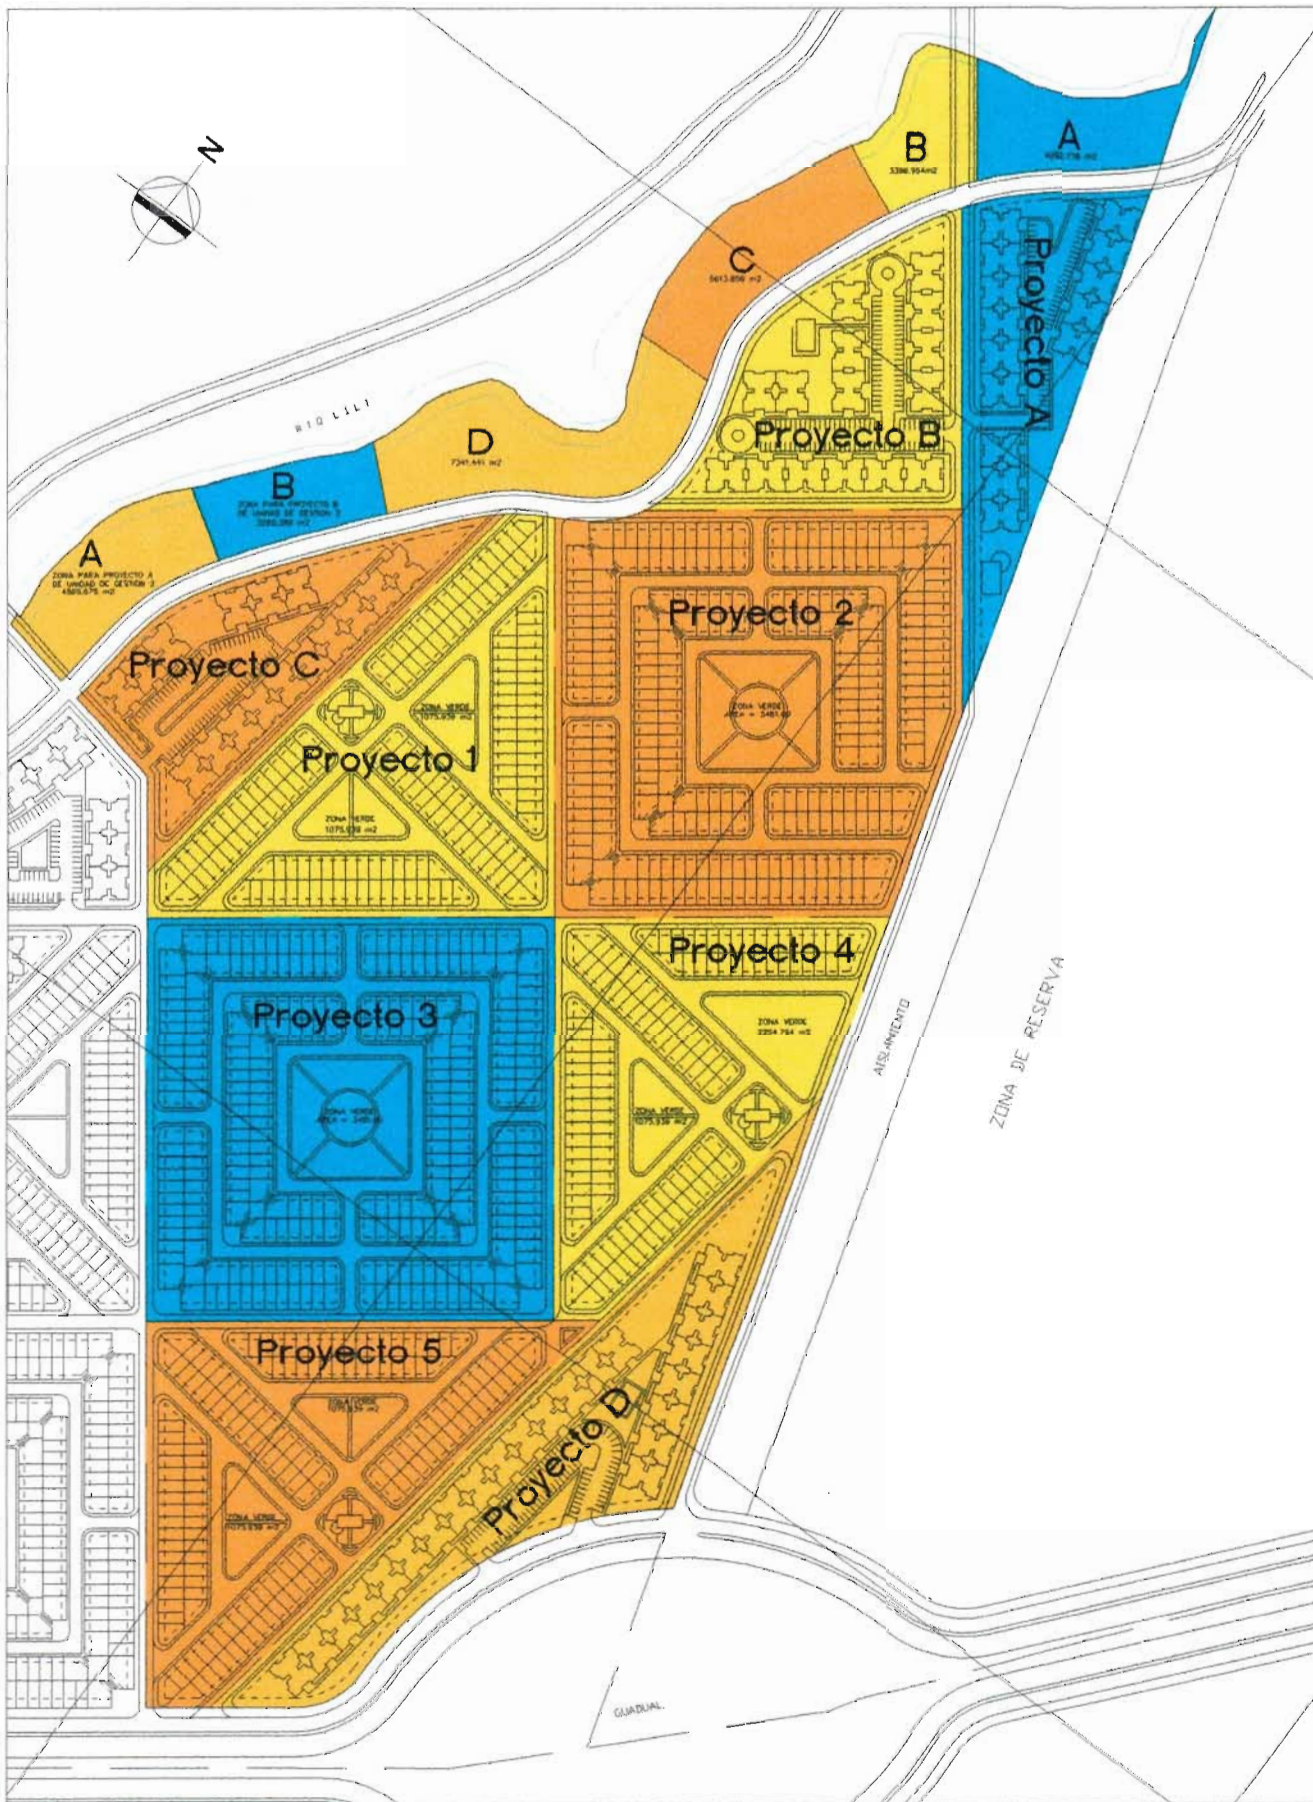

CONTIENE:

PROYECTOS UNIDAD DE GESTION 4

ÁPODO:
MGLA:
DISEÑO:
RHO:

ESCALA:
1:5000
FECHA:
MAYO DEL 2002

42