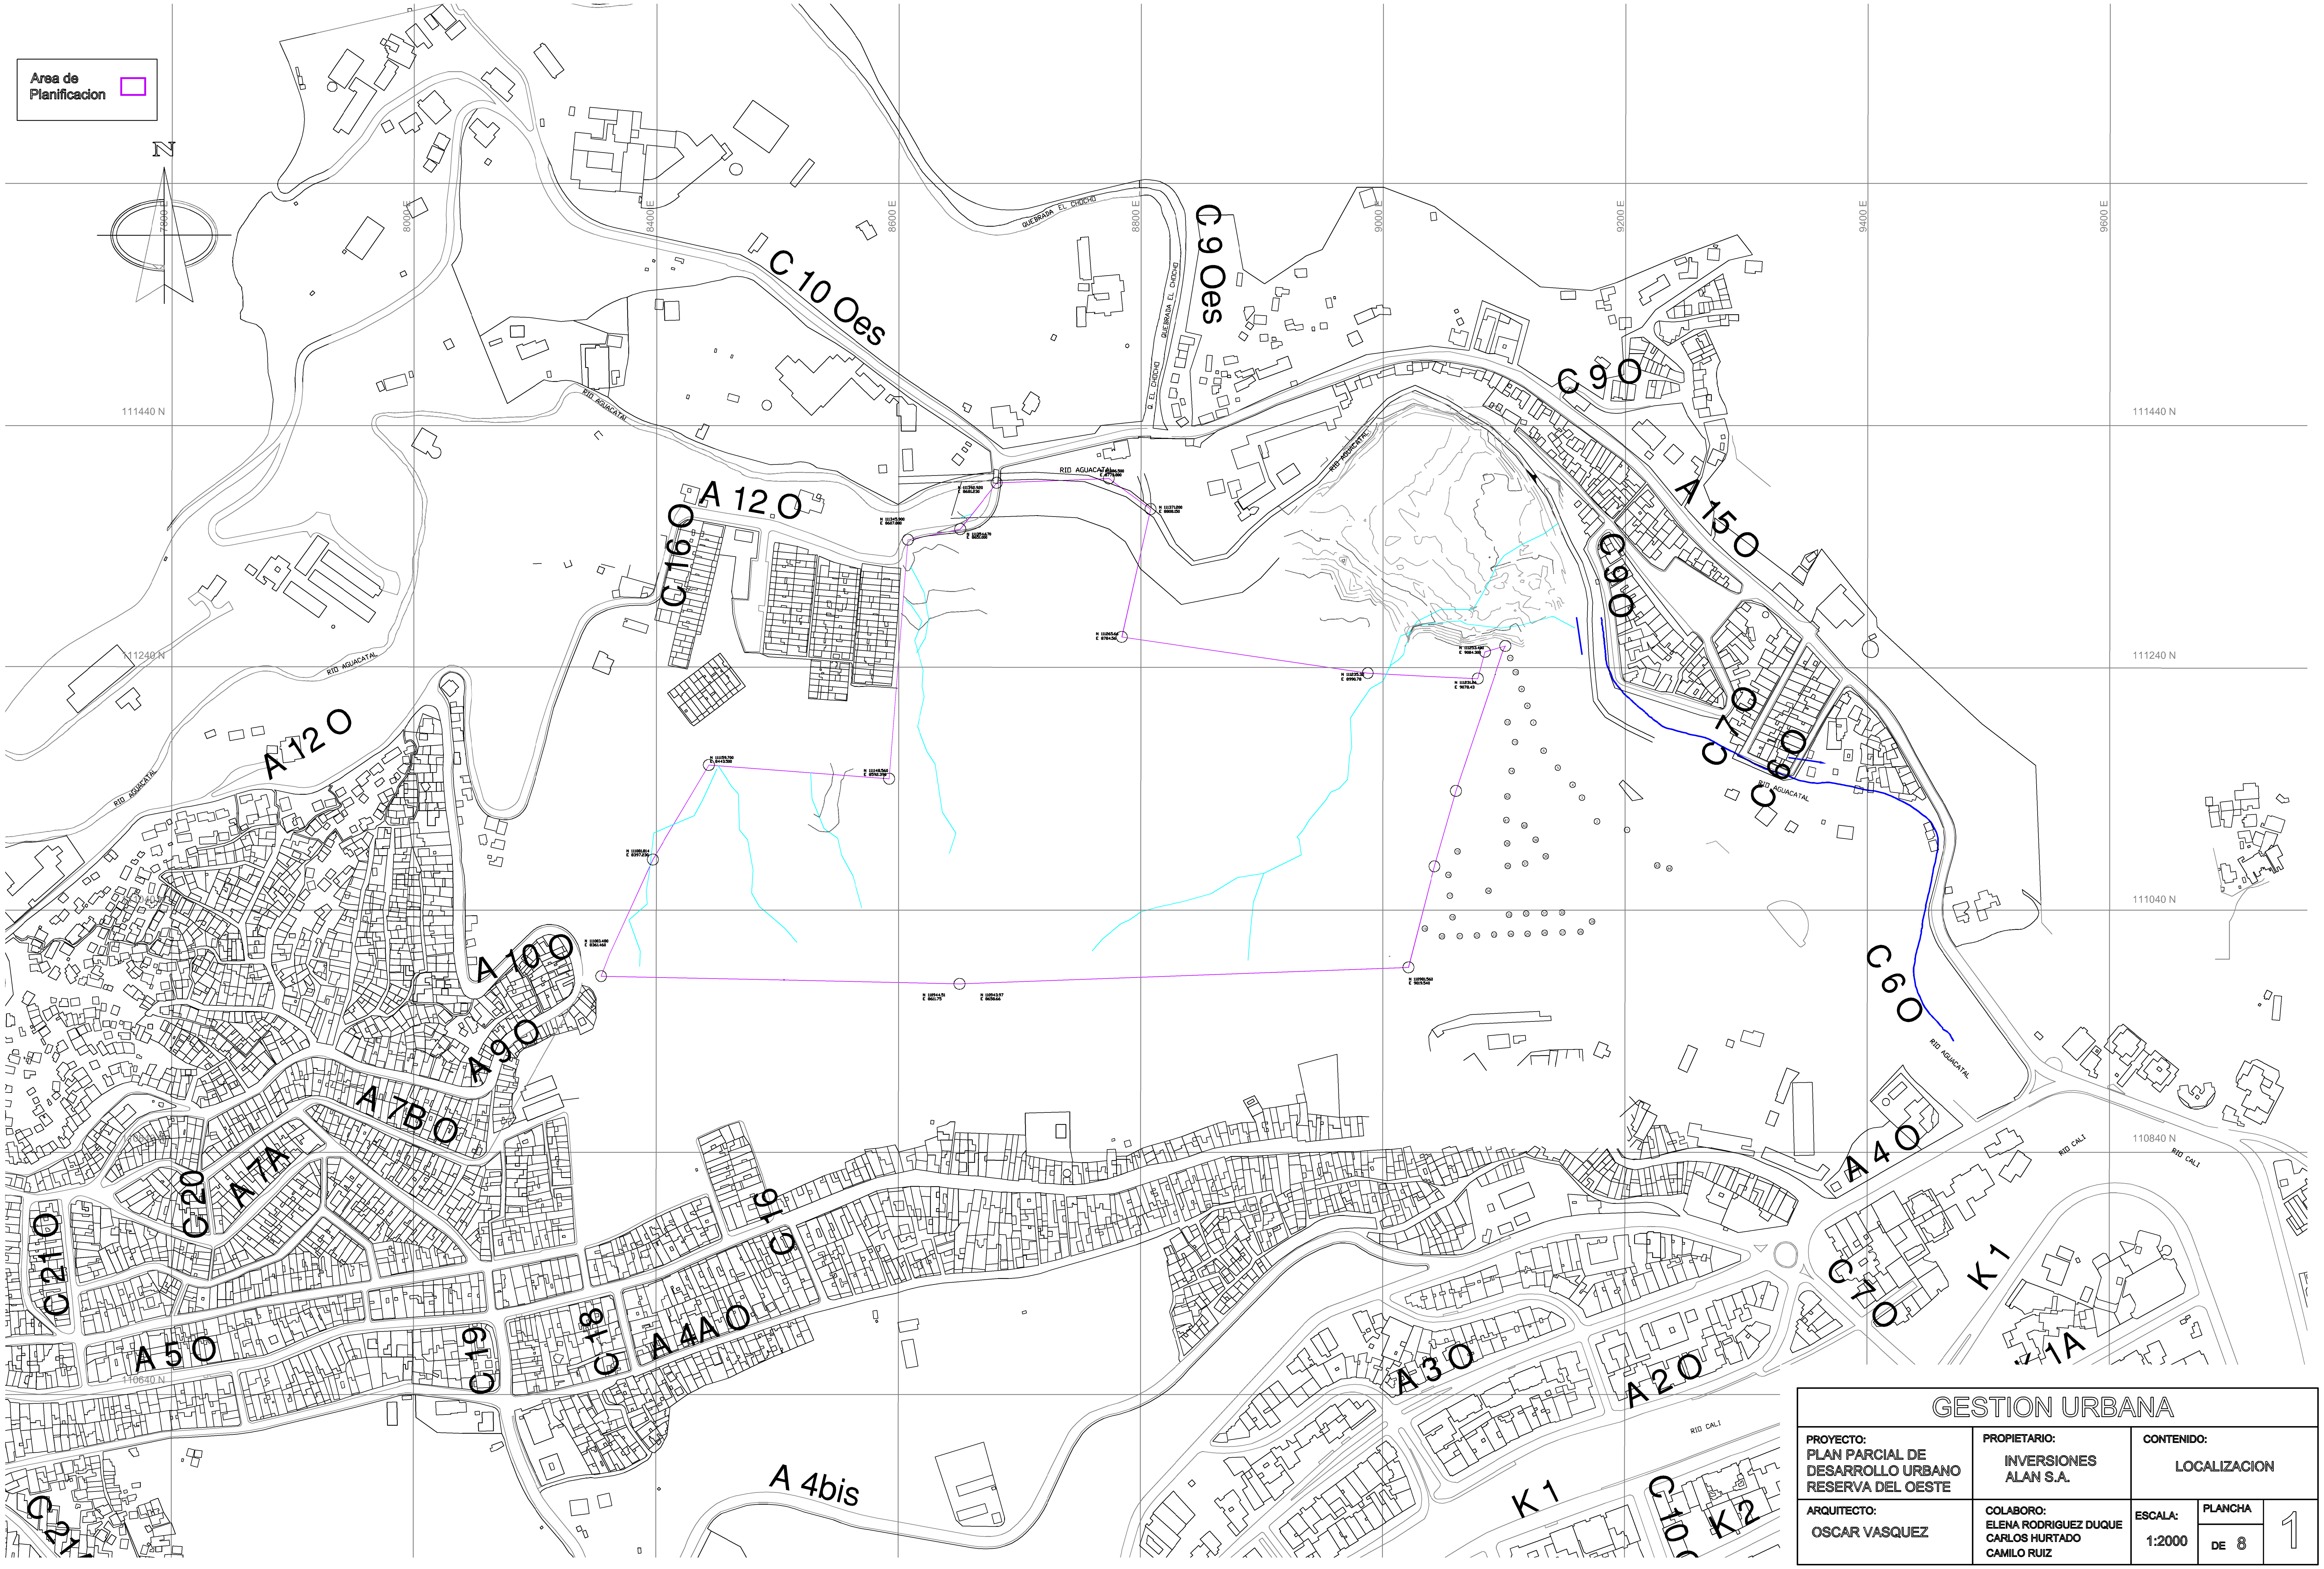

GESTION URBANA

PROYECTO:
PLAN PARCIAL DE
DESARROLLO URBANO
RESERVA DEL OESTE

PROPIETARIO:
INVERSIONES
ALAN S.A.

CONTENIDO:
LOCALIZACION

ARQUITECTO:
OSCAR VASQUEZ

COLABORO:
ELENA RODRIGUEZ DUQUE
CARLOS HURTADO
CAMILO RUIZ

ESCALA:
1:2000

PLANCHA
1 DE 8

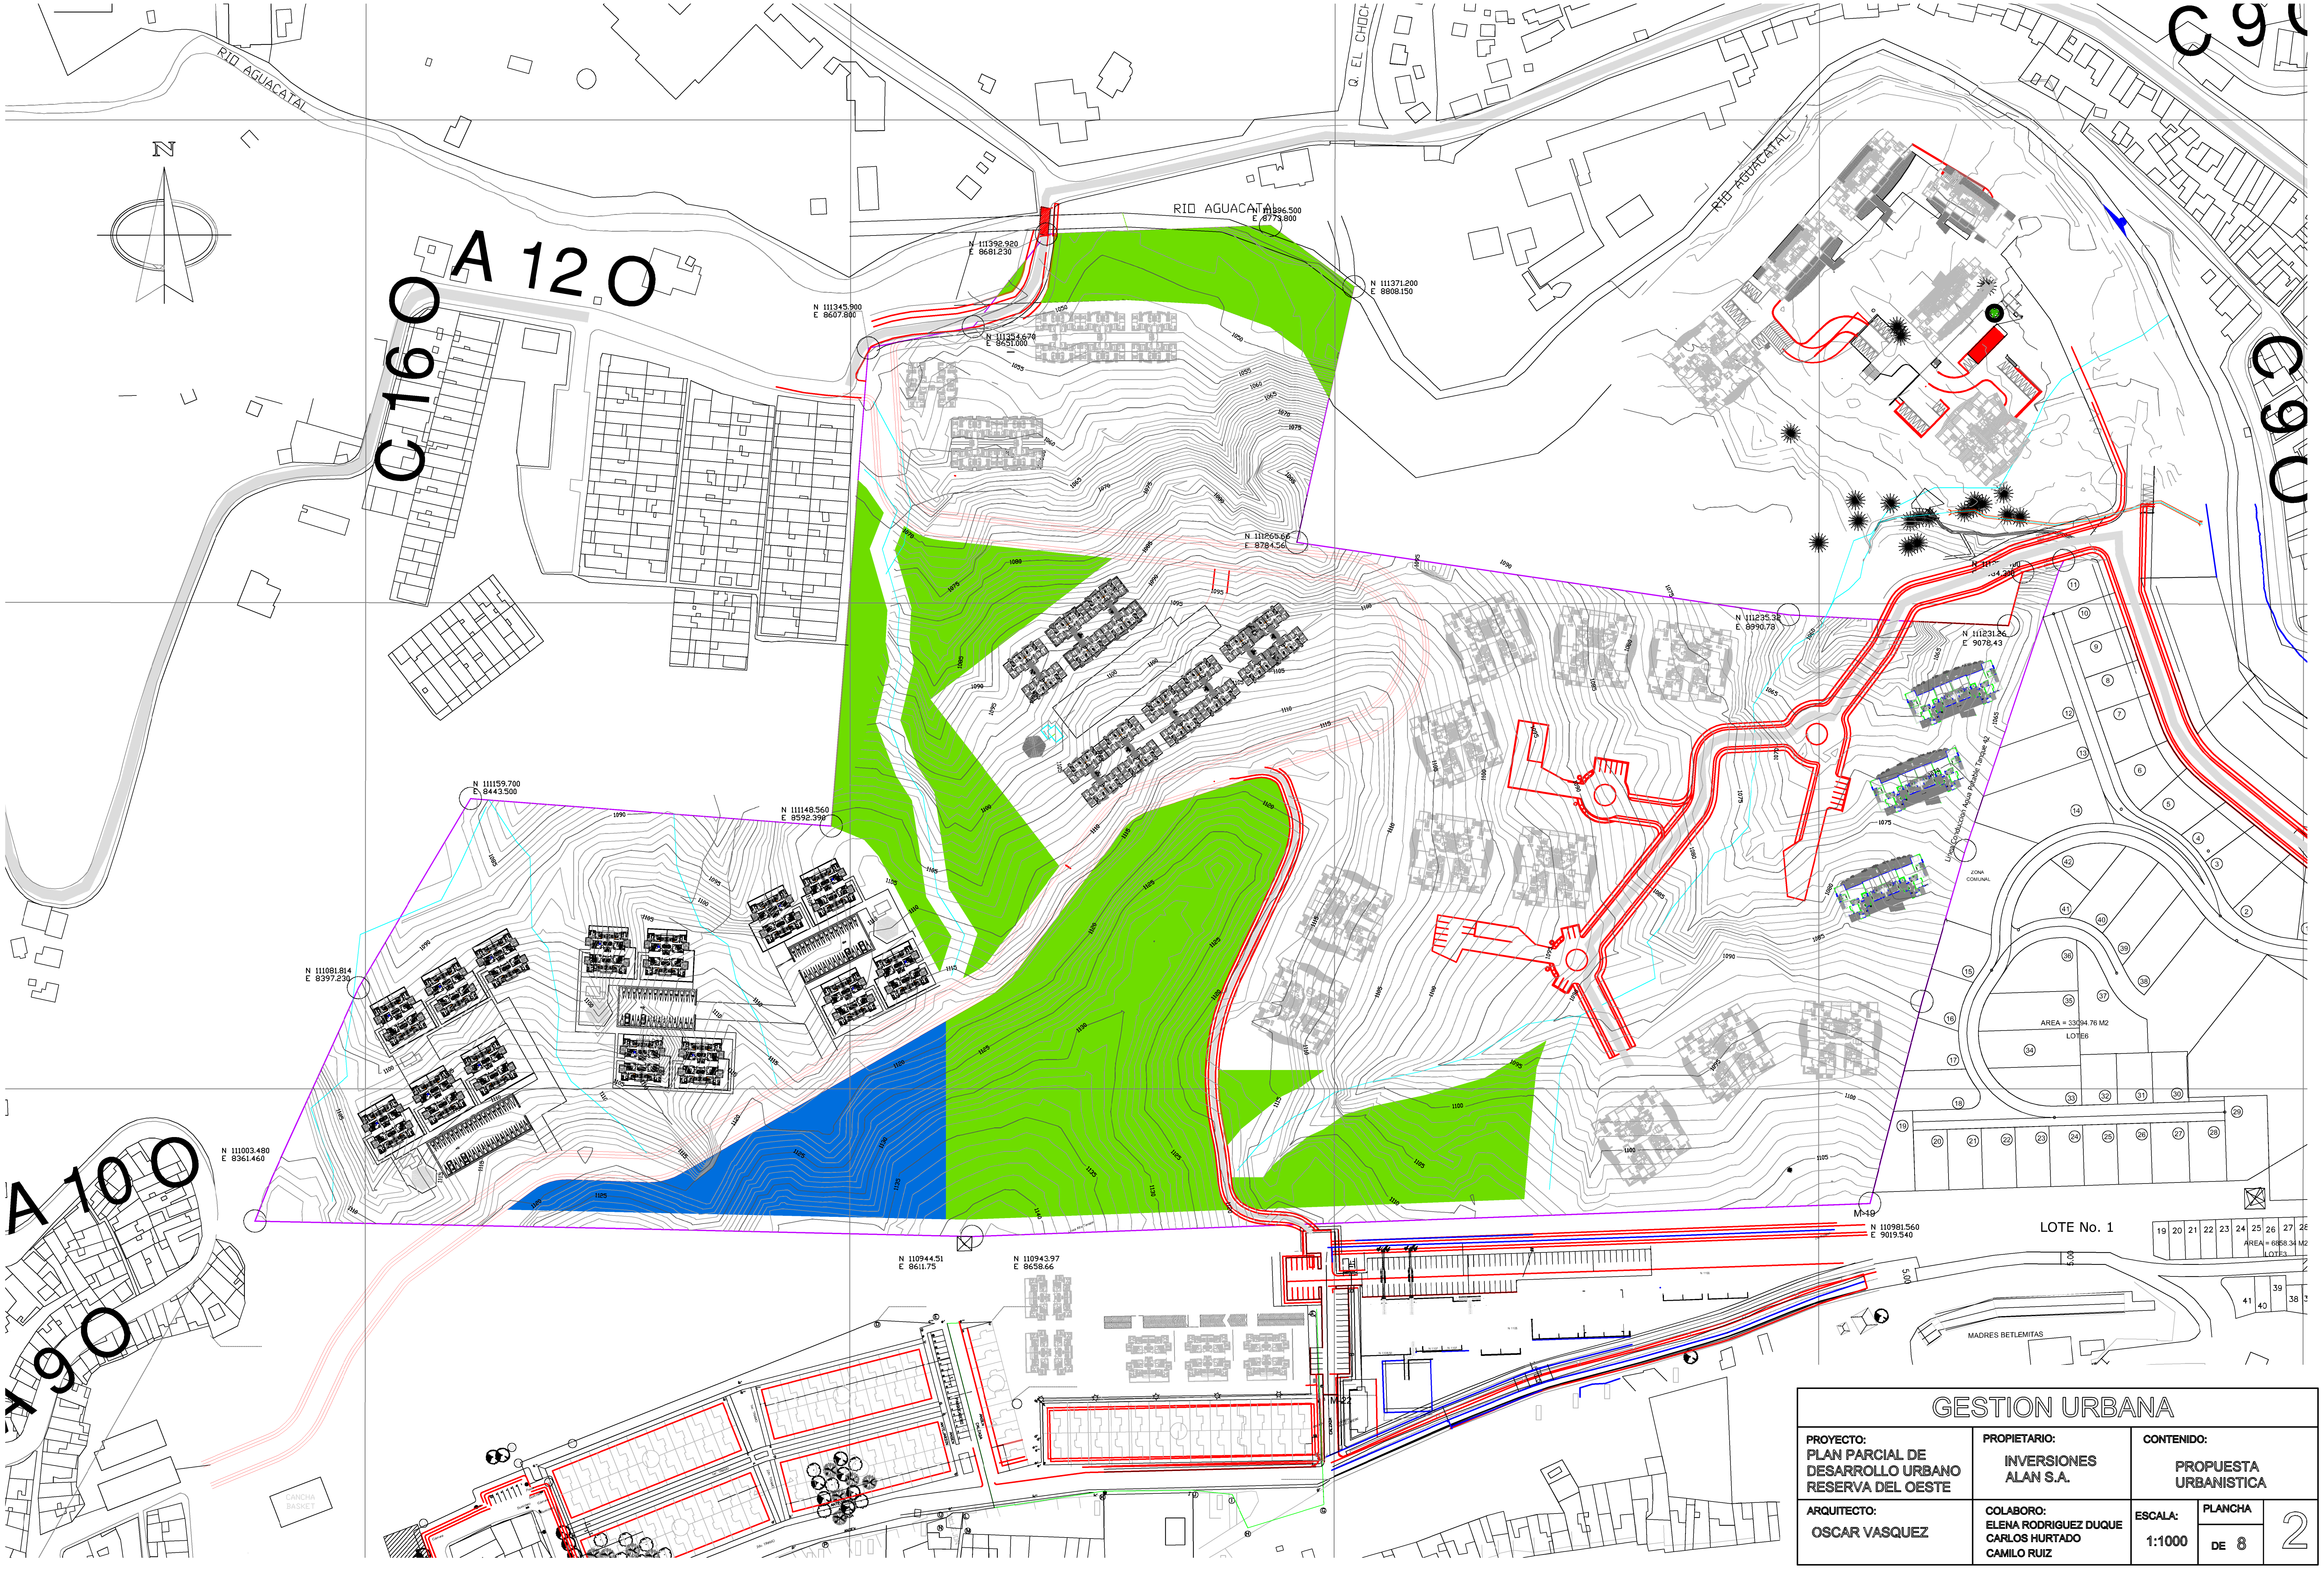

GESTION URBANA

PROYECTO:
PLAN PARCIAL DE
DESARROLLO URBANO
RESERVA DEL OESTE

PROPIETARIO:
INVERSIONES
ALAN S.A.

CONTENIDO:
PROPUESTA
URBANISTICA

ARQUITECTO:
OSCAR VASQUEZ

COLABORO:
ELENA RODRIGUEZ DUQUE
CARLOS HURTADO
CAMILO RUIZ

ESCALA:
1:1000

PLANCHA
DE 8
2

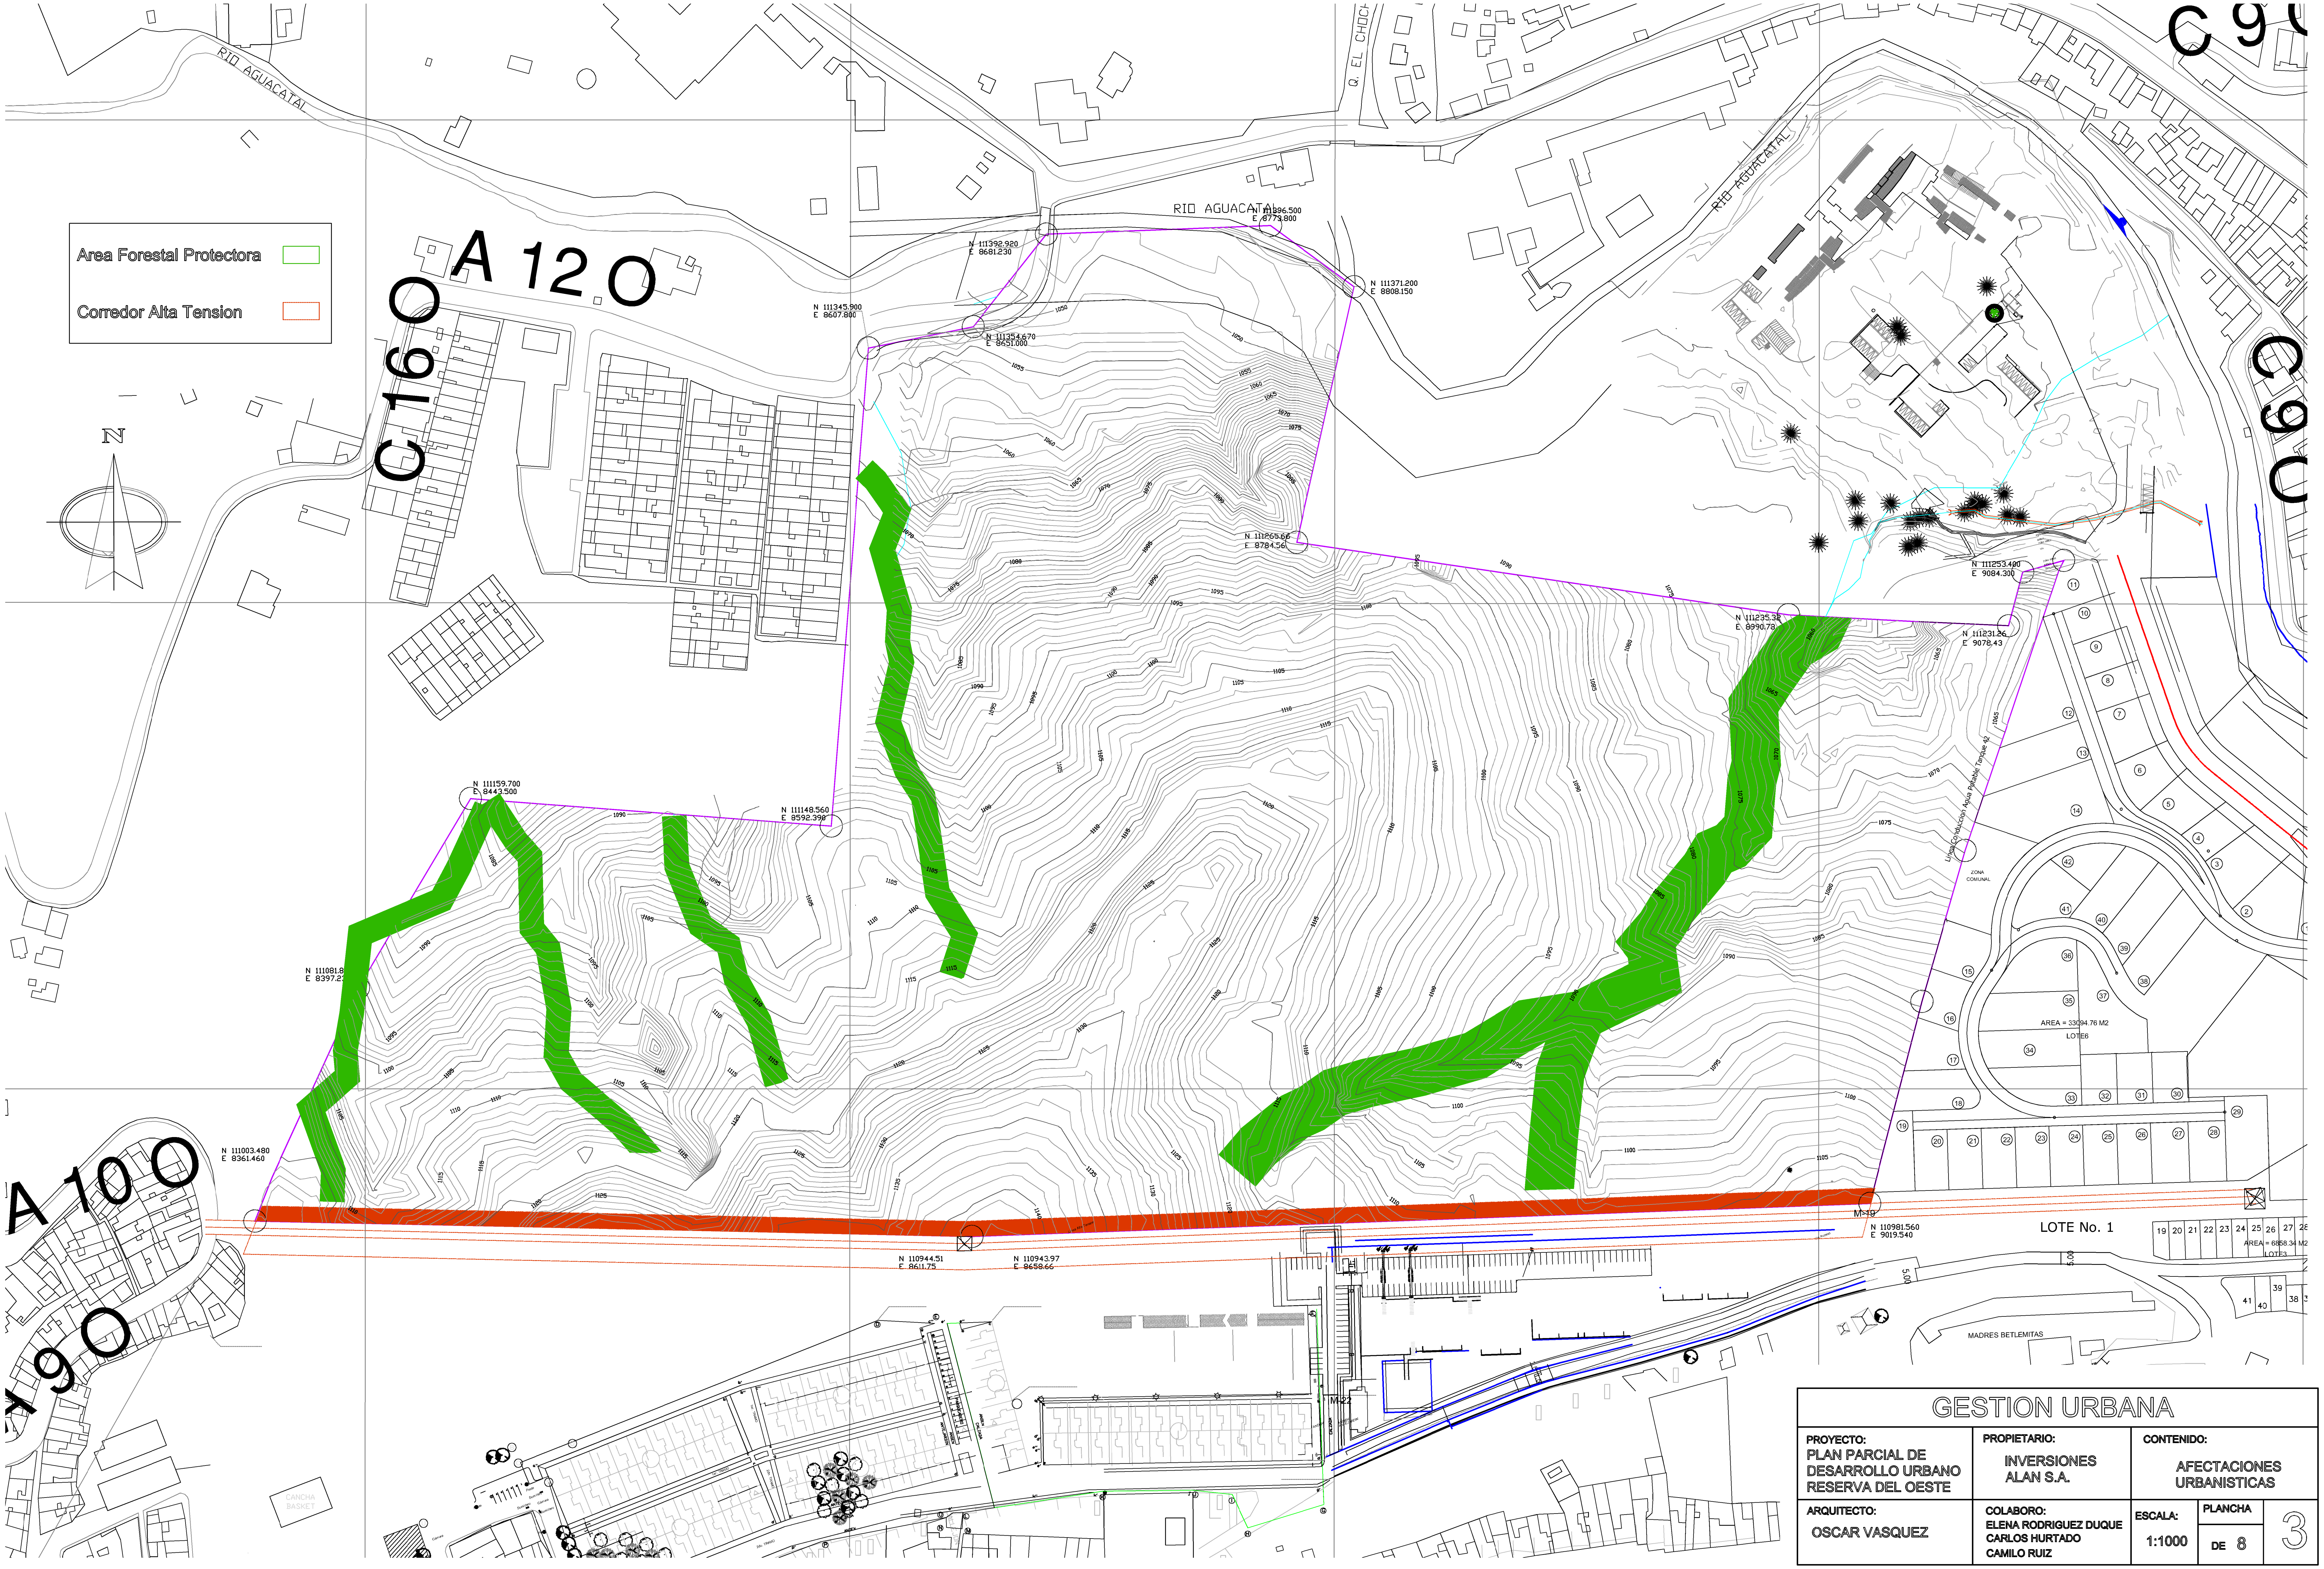

GESTION URBANA

PROYECTO:
PLAN PARCIAL DE
DESARROLLO URBANO
RESERVA DEL OESTE

PROPIETARIO:
INVERSIONES
ALAN S.A.

CONTENIDO:
AFECTACIONES
URBANISTICAS

ARQUITECTO:
OSCAR VASQUEZ

COLABORO:
ELENA RODRIGUEZ DUQUE
CARLOS HURTADO
CAMILO RUIZ

ESCALA:
1:1000

PLANCHA
DE 8
3

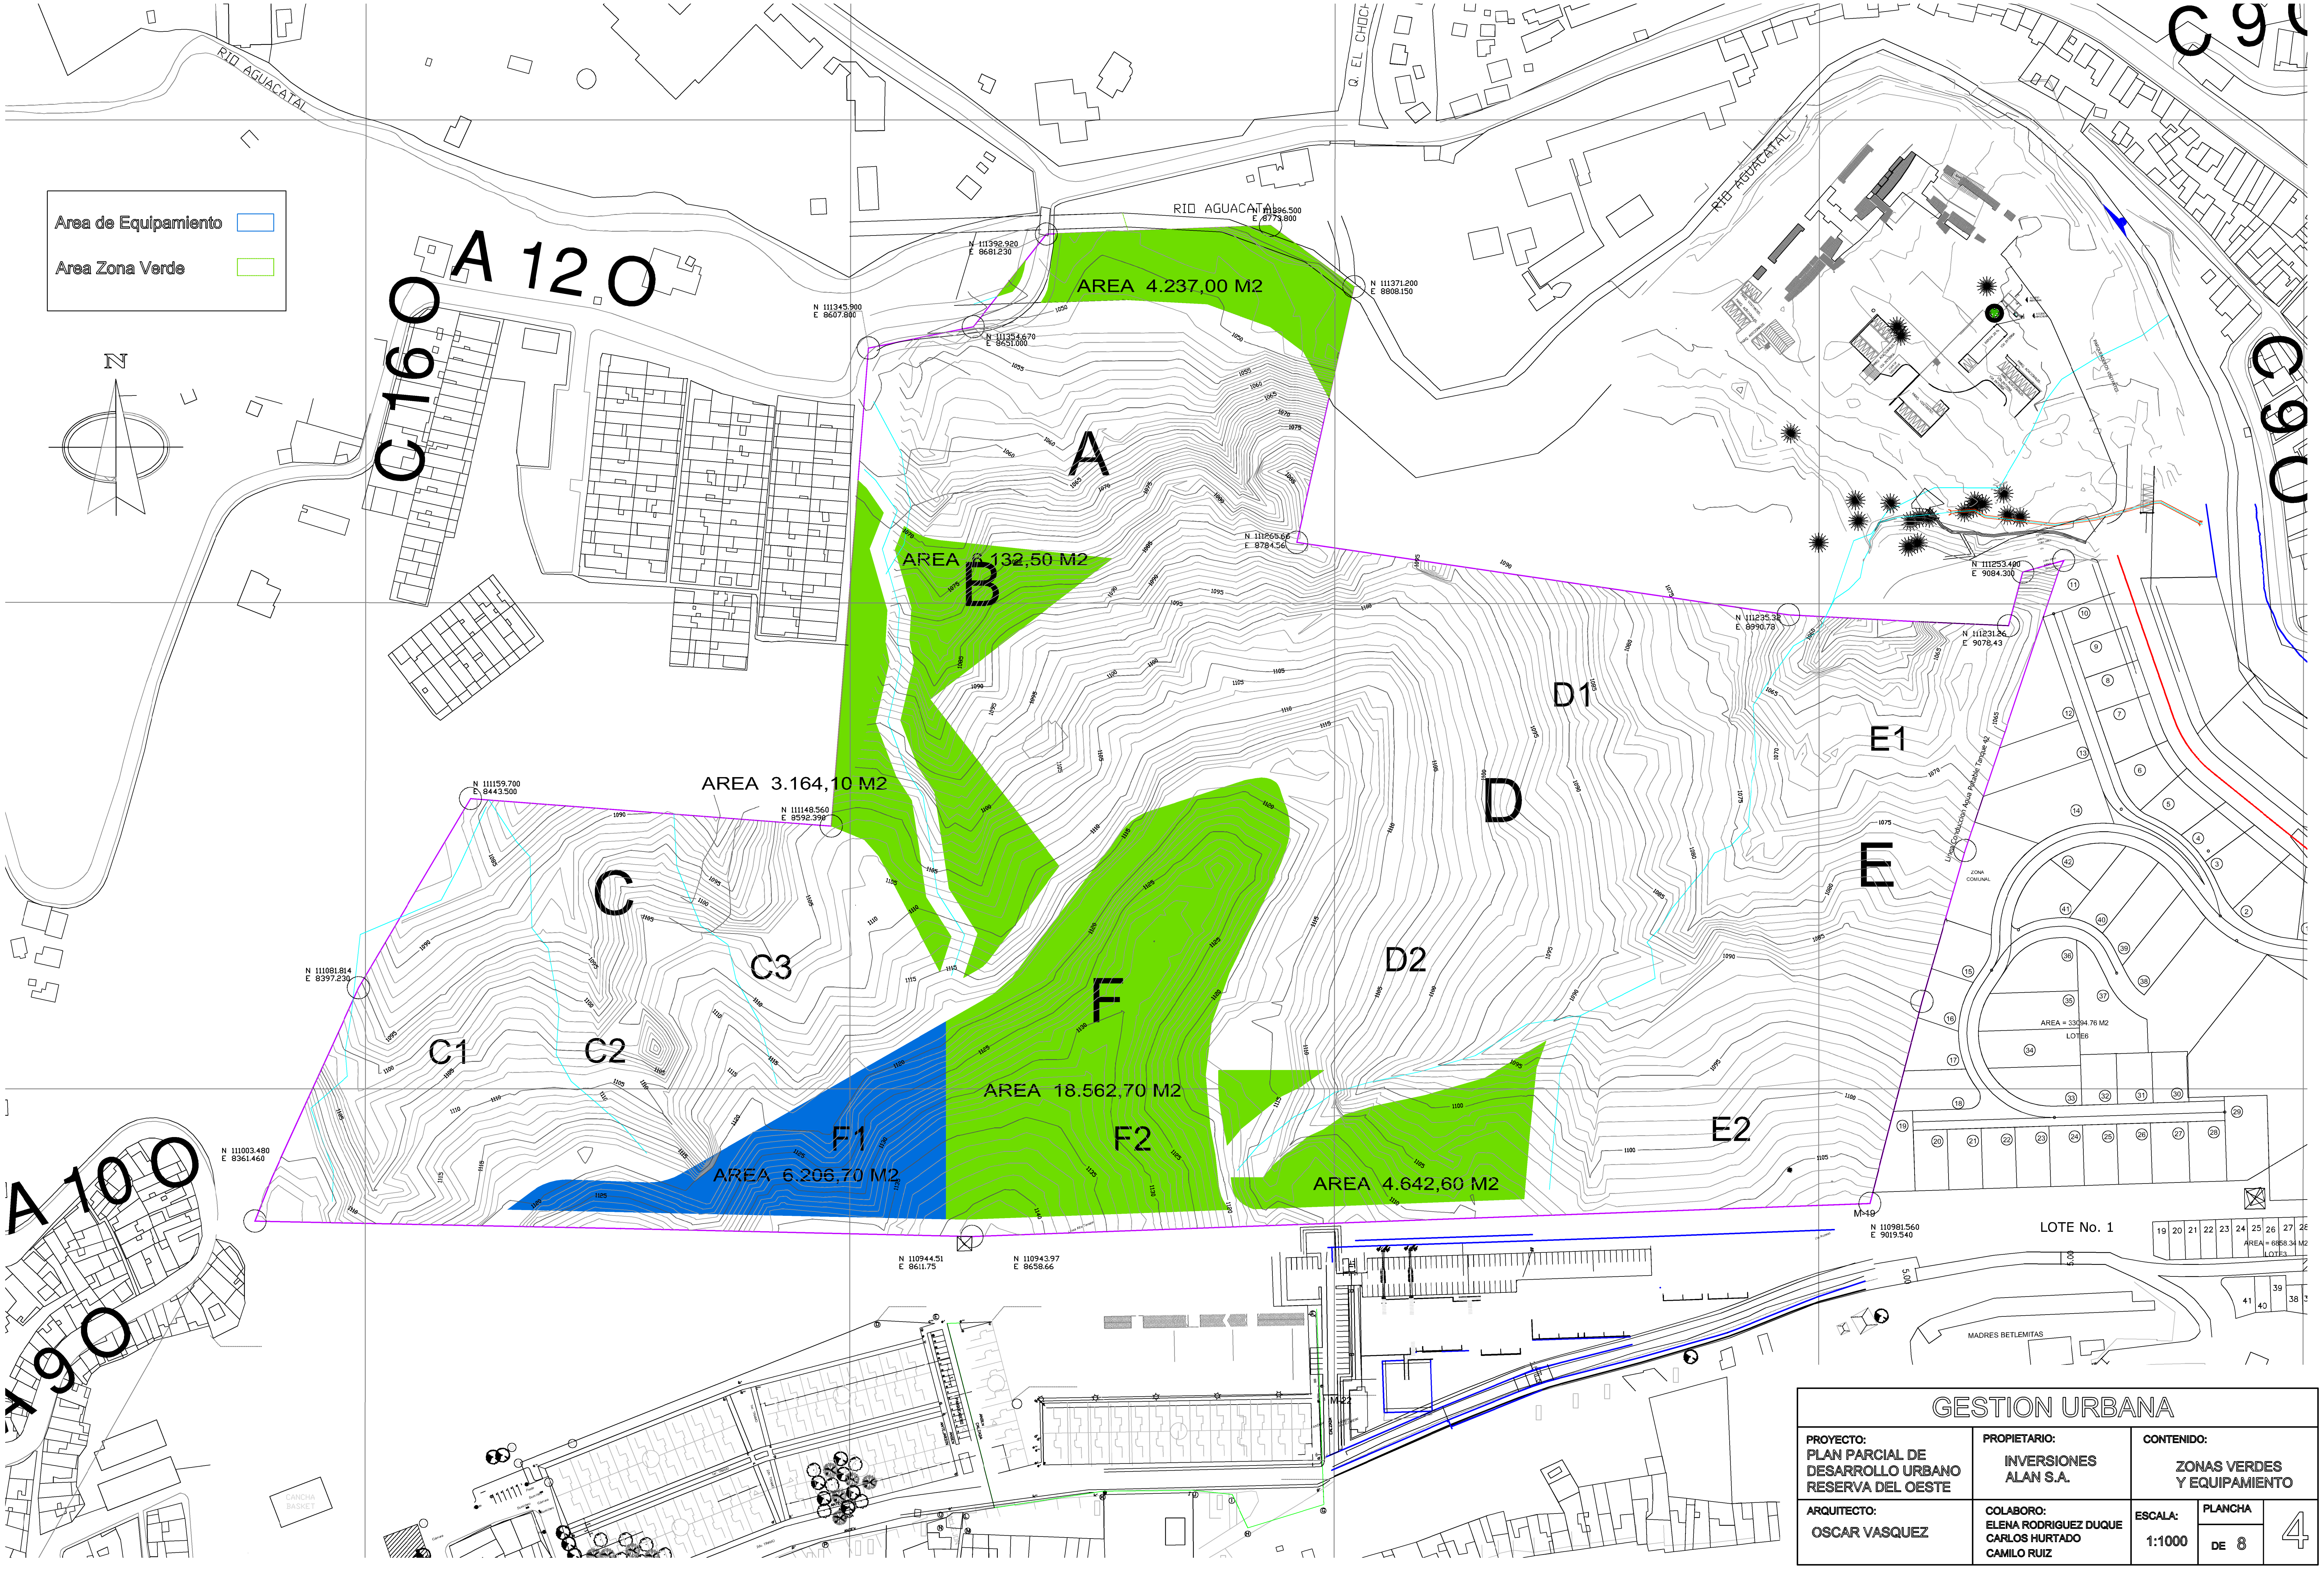

GESTION URBANA

PROYECTO: PLAN PARCIAL DE DESARROLLO URBANO RESERVA DEL OESTE	**PROPIETARIO:** INVERSIONES ALAN S.A.	**CONTENIDO:** ZONAS VERDES Y EQUIPAMIENTO		
ARQUITECTO: OSCAR VASQUEZ	**COLABORO:** ELENA RODRIGUEZ DUQUE CARLOS HURTADO CAMILO RUIZ	**ESCALA:** 1:1000	**PLANCHA** DE 8	4

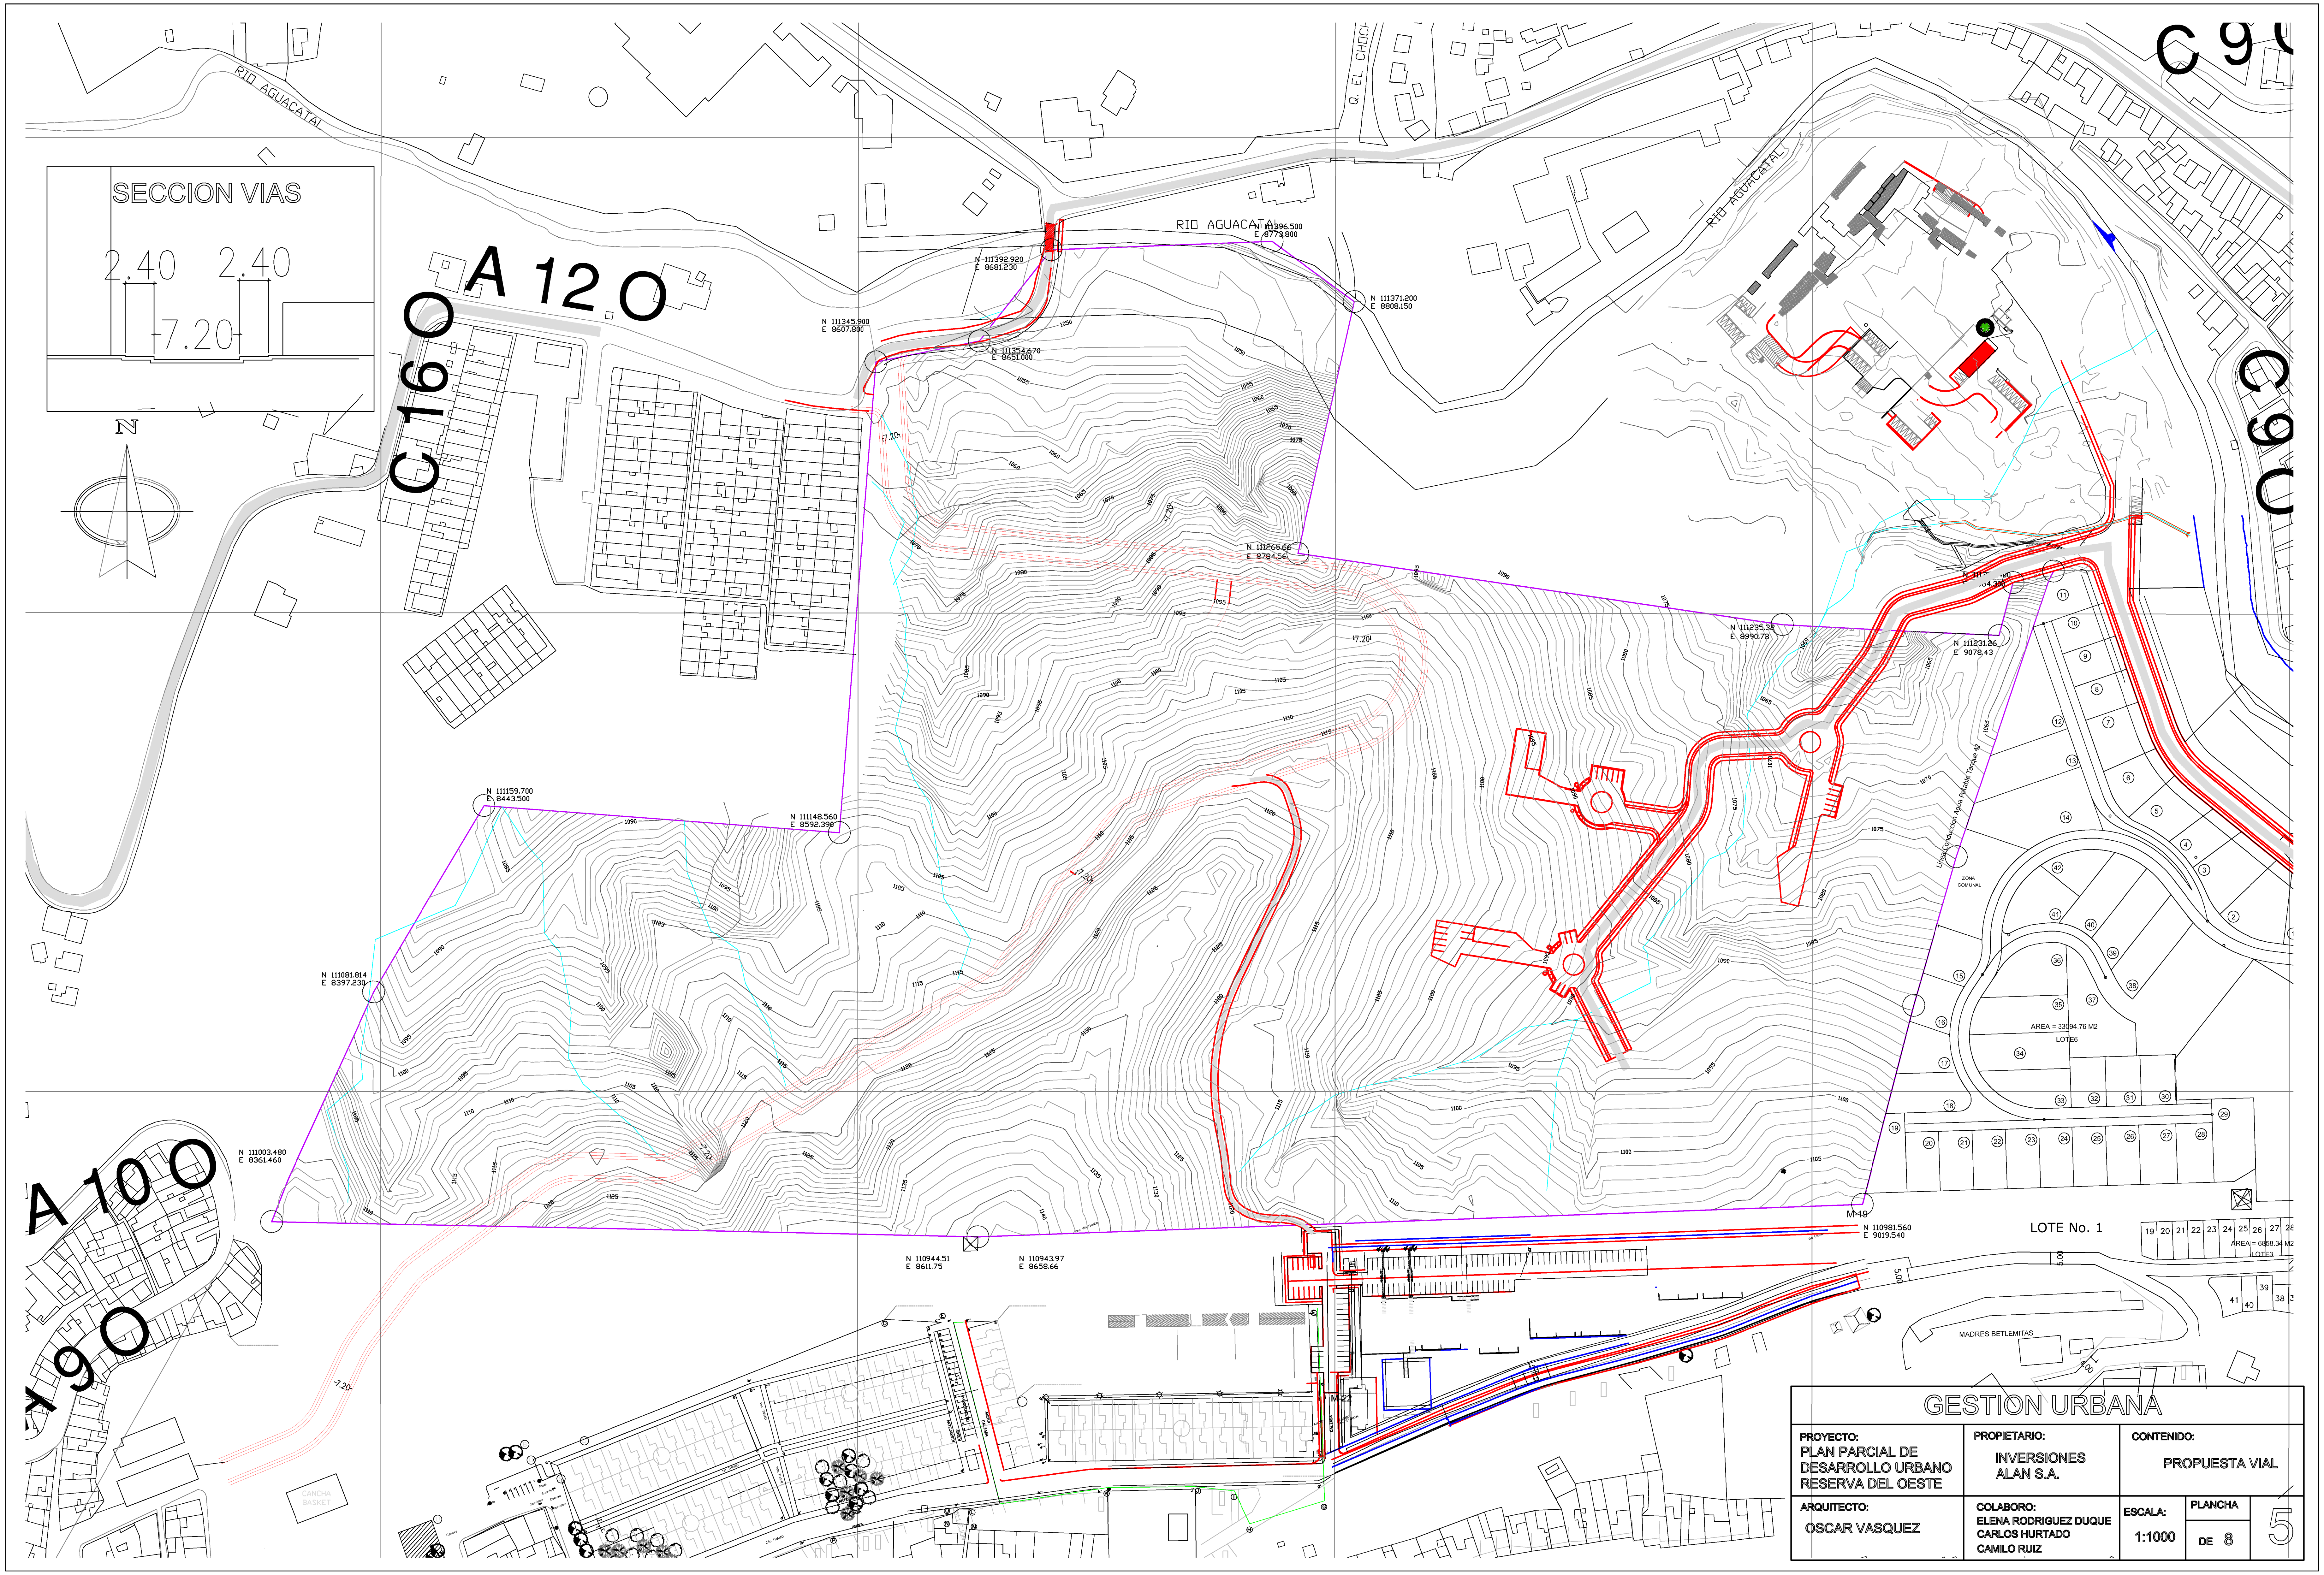

GESTION URBANA

PROYECTO:
PLAN PARCIAL DE
DESARROLLO URBANO
RESERVA DEL OESTE

PROPIETARIO:
INVERSIONES
ALAN S.A.

CONTENIDO:
PROPUESTA VIAL

ARQUITECTO:
OSCAR VASQUEZ

COLABORO:
ELENA RODRIGUEZ DUQUE
CARLOS HURTADO
CAMILO RUIZ

ESCALA:
1:1000

PLANCHA
DE 8
5

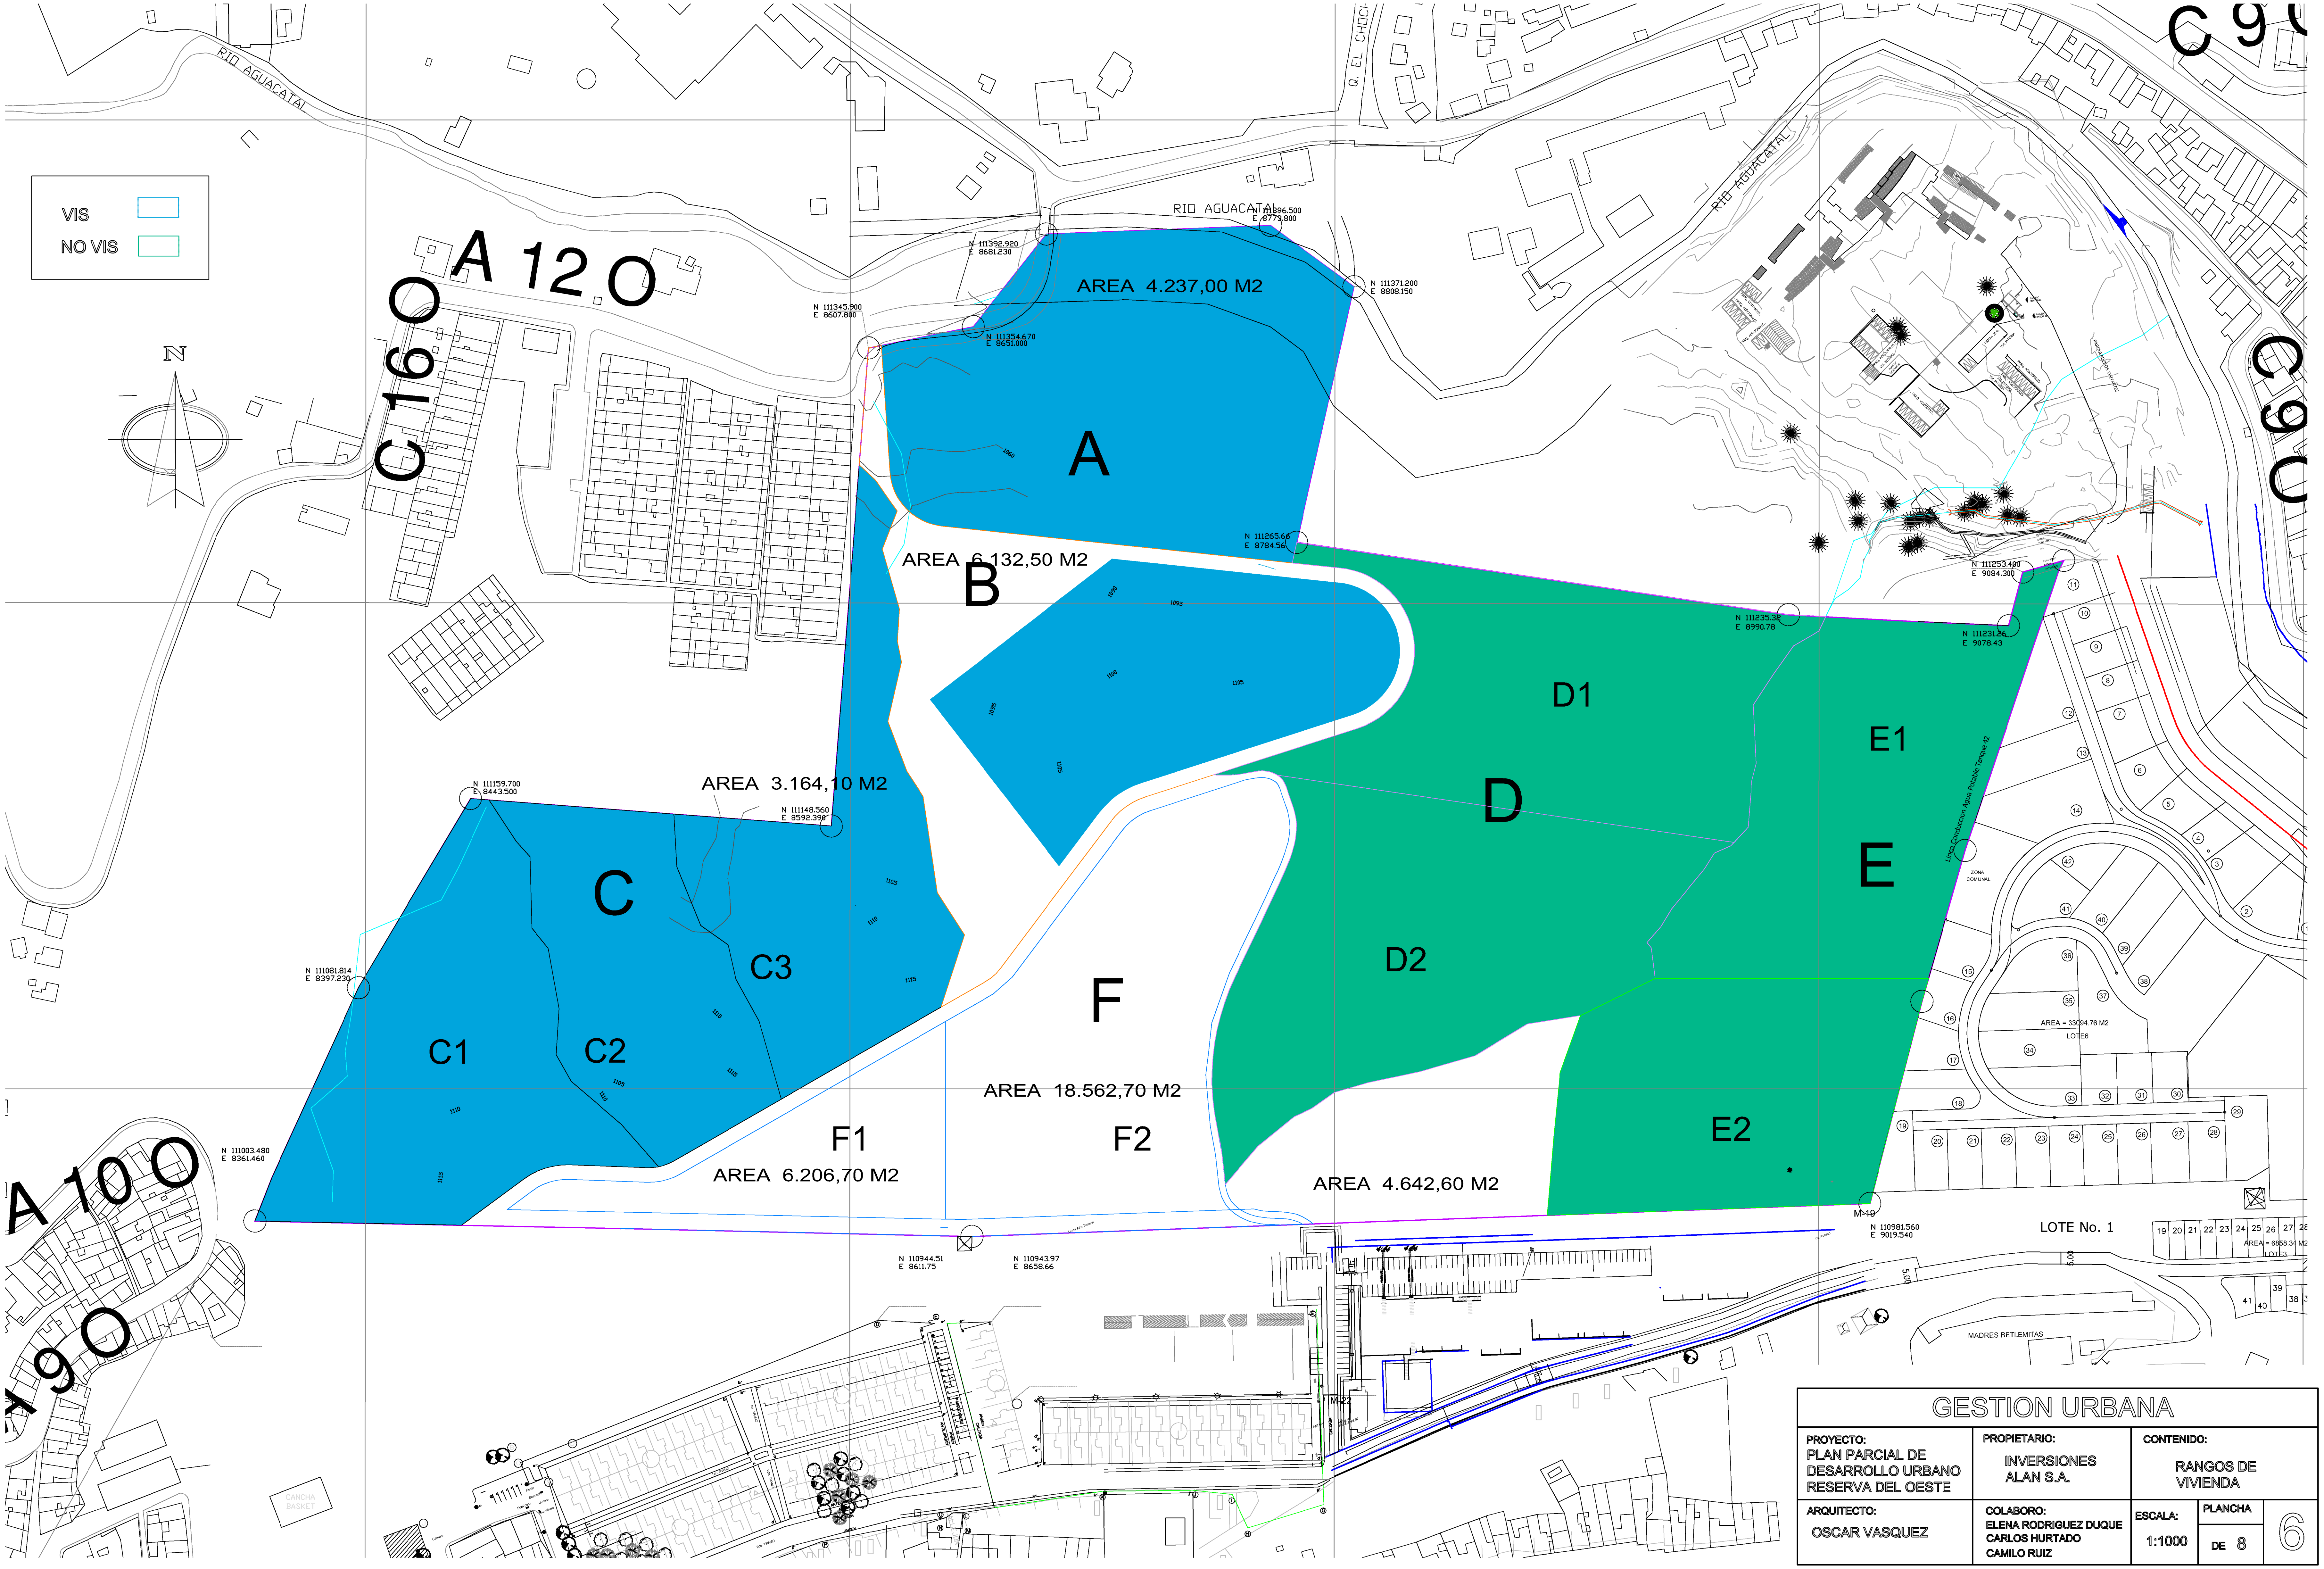

GESTION URBANA

PROYECTO:
PLAN PARCIAL DE
DESARROLLO URBANO
RESERVA DEL OESTE

PROPIETARIO:
INVERSIONES
ALAN S.A.

CONTENIDO:
RANGOS DE
VIVIENDA

ARQUITECTO:
OSCAR VASQUEZ

COLABORO:
ELENA RODRIGUEZ DUQUE
CARLOS HURTADO
CAMILO RUIZ

ESCALA:
1:1000

PLANCHA
DE 8

6

GESTION URBANA

PROYECTO:
PLAN PARCIAL DE
DESARROLLO URBANO
RESERVA DEL OESTE

PROPIETARIO:
INVERSIONES
ALAN S.A.

CONTENIDO:
UNIDADES DE
GESTION

ARQUITECTO:
OSCAR VASQUEZ

COLABORO:
ELENA RODRIGUEZ DUQUE
CARLOS HURTADO
CAMILO RUIZ

ESCALA:
1:1000

PLANCHA
7
DE 8

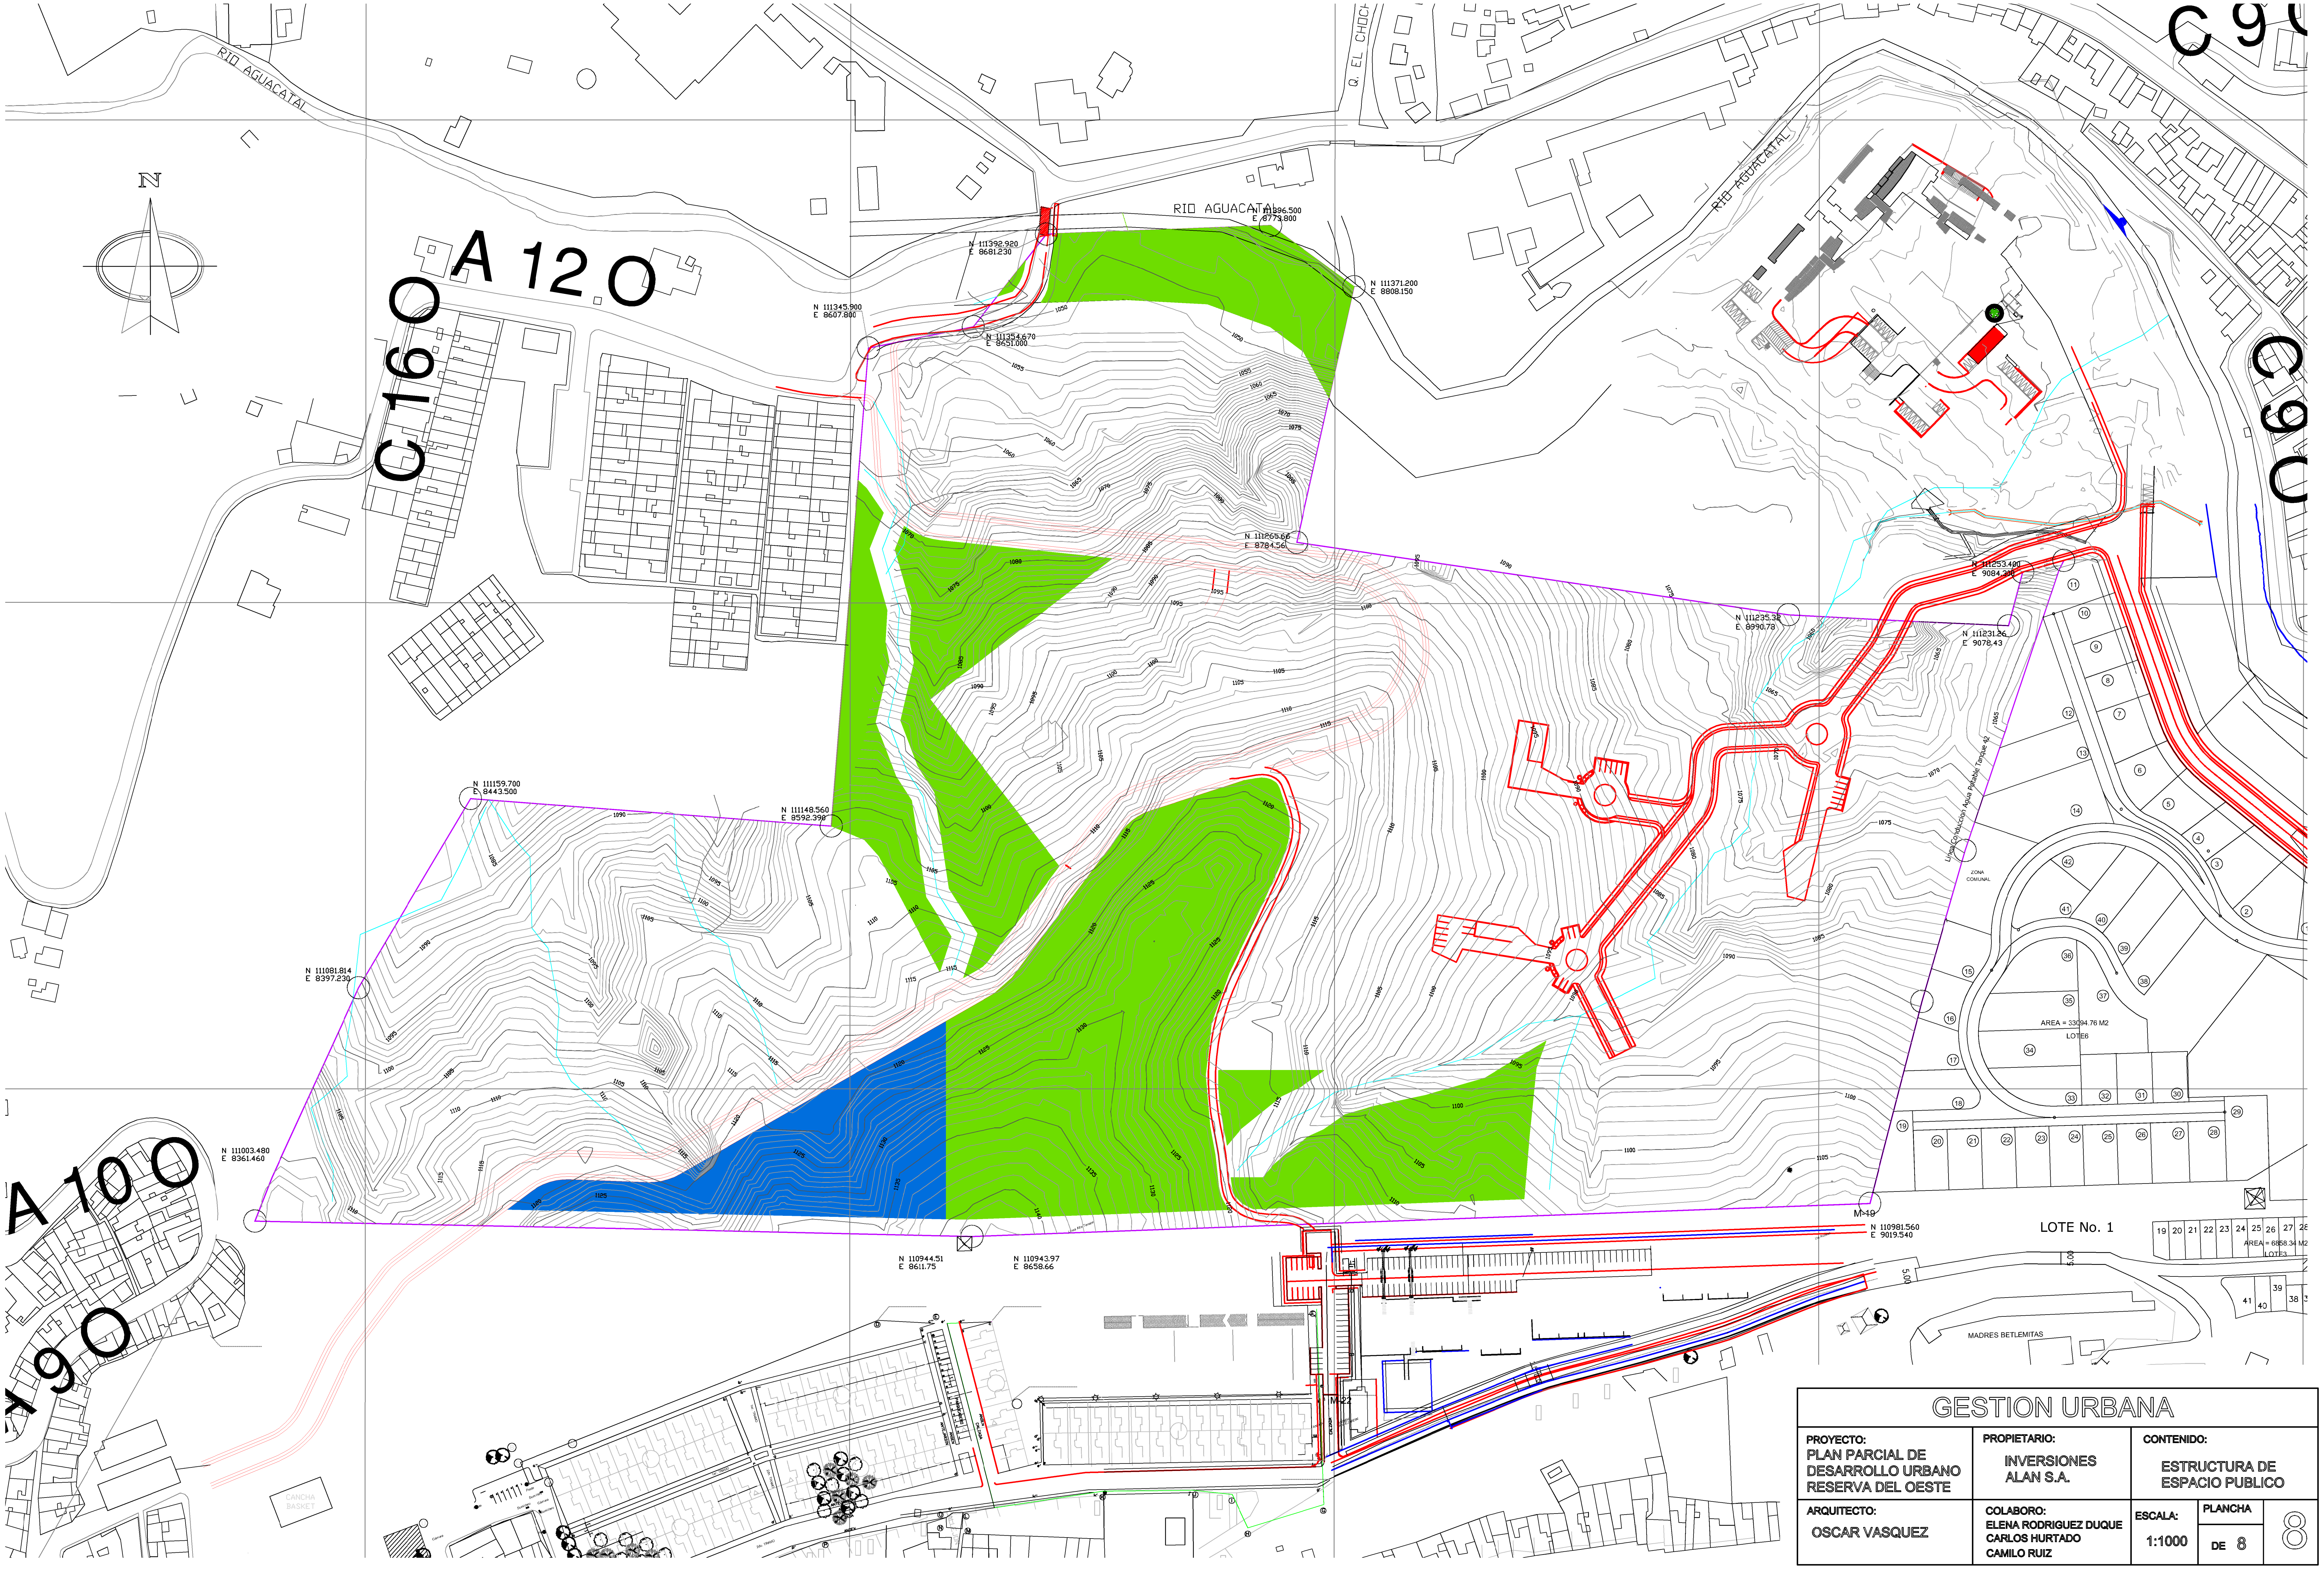

GESTION URBANA

PROYECTO:
PLAN PARCIAL DE
DESARROLLO URBANO
RESERVA DEL OESTE

PROPIETARIO:
INVERSIONES
ALAN S.A.

CONTENIDO:
ESTRUCTURA DE
ESPACIO PUBLICO

ARQUITECTO:
OSCAR VASQUEZ

COLABORO:
ELENA RODRIGUEZ DUQUE
CARLOS HURTADO
CAMILO RUIZ

ESCALA:
1:1000

PLANCHA
8
DE 8