



I.E. SANTA
CECILIA
SEDE PRINCIPAL

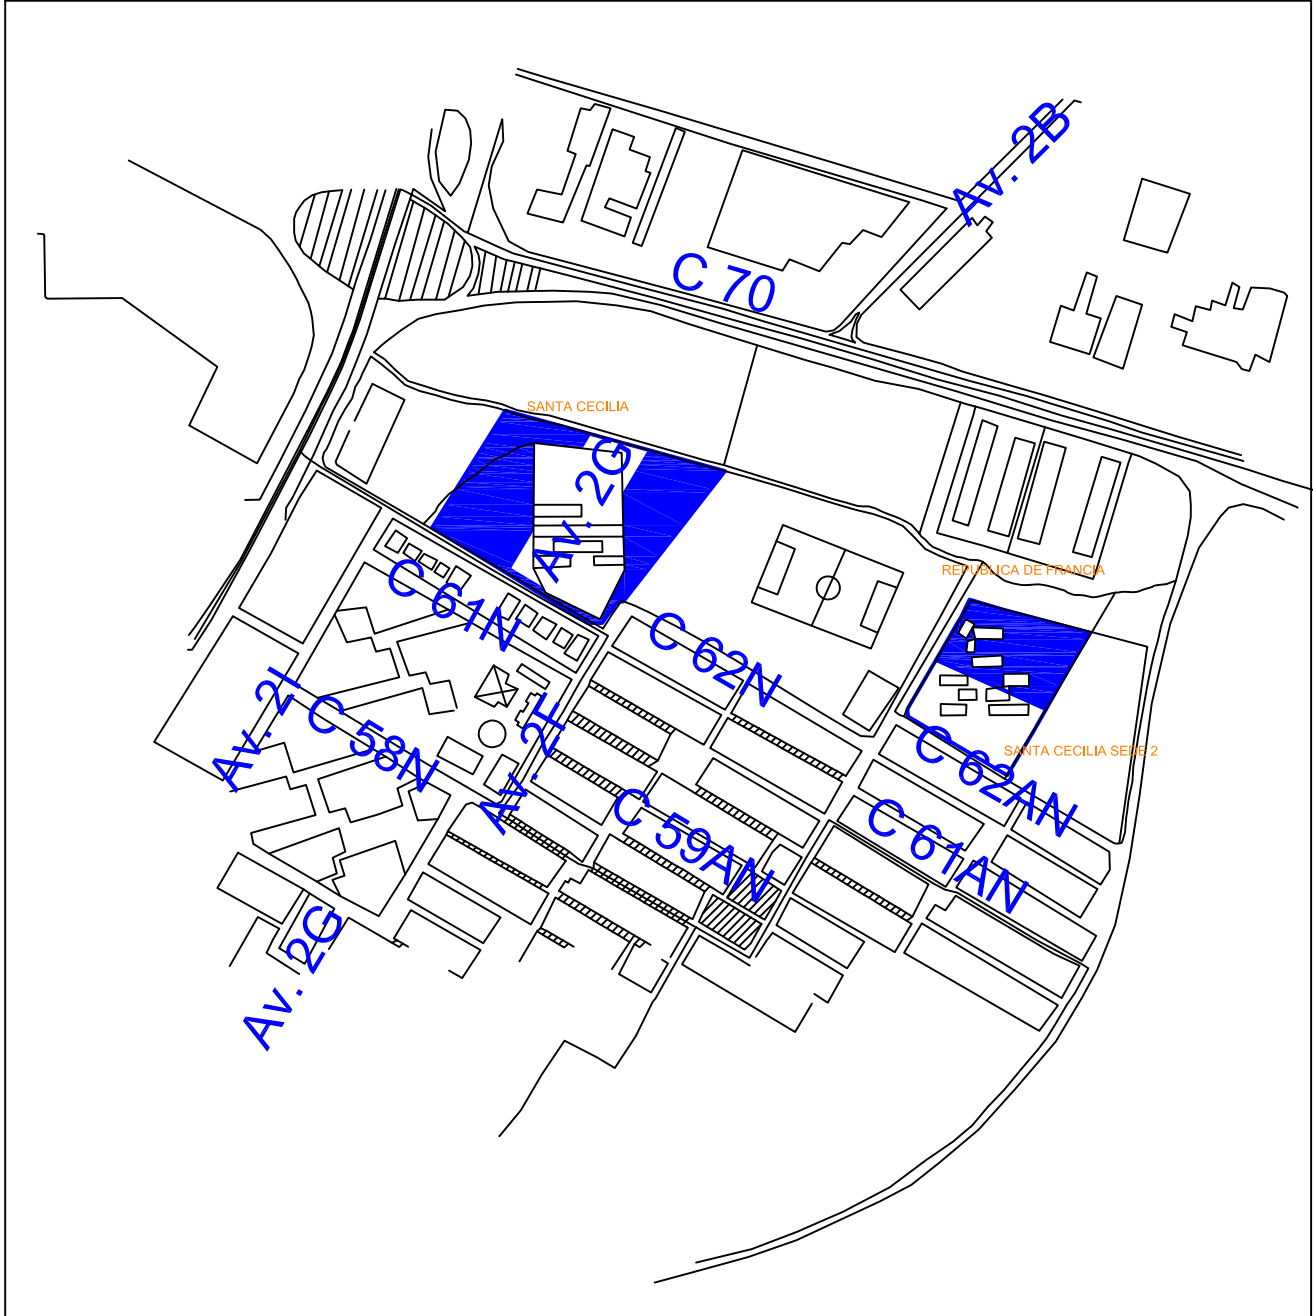

PLANTA PRIMER PISO

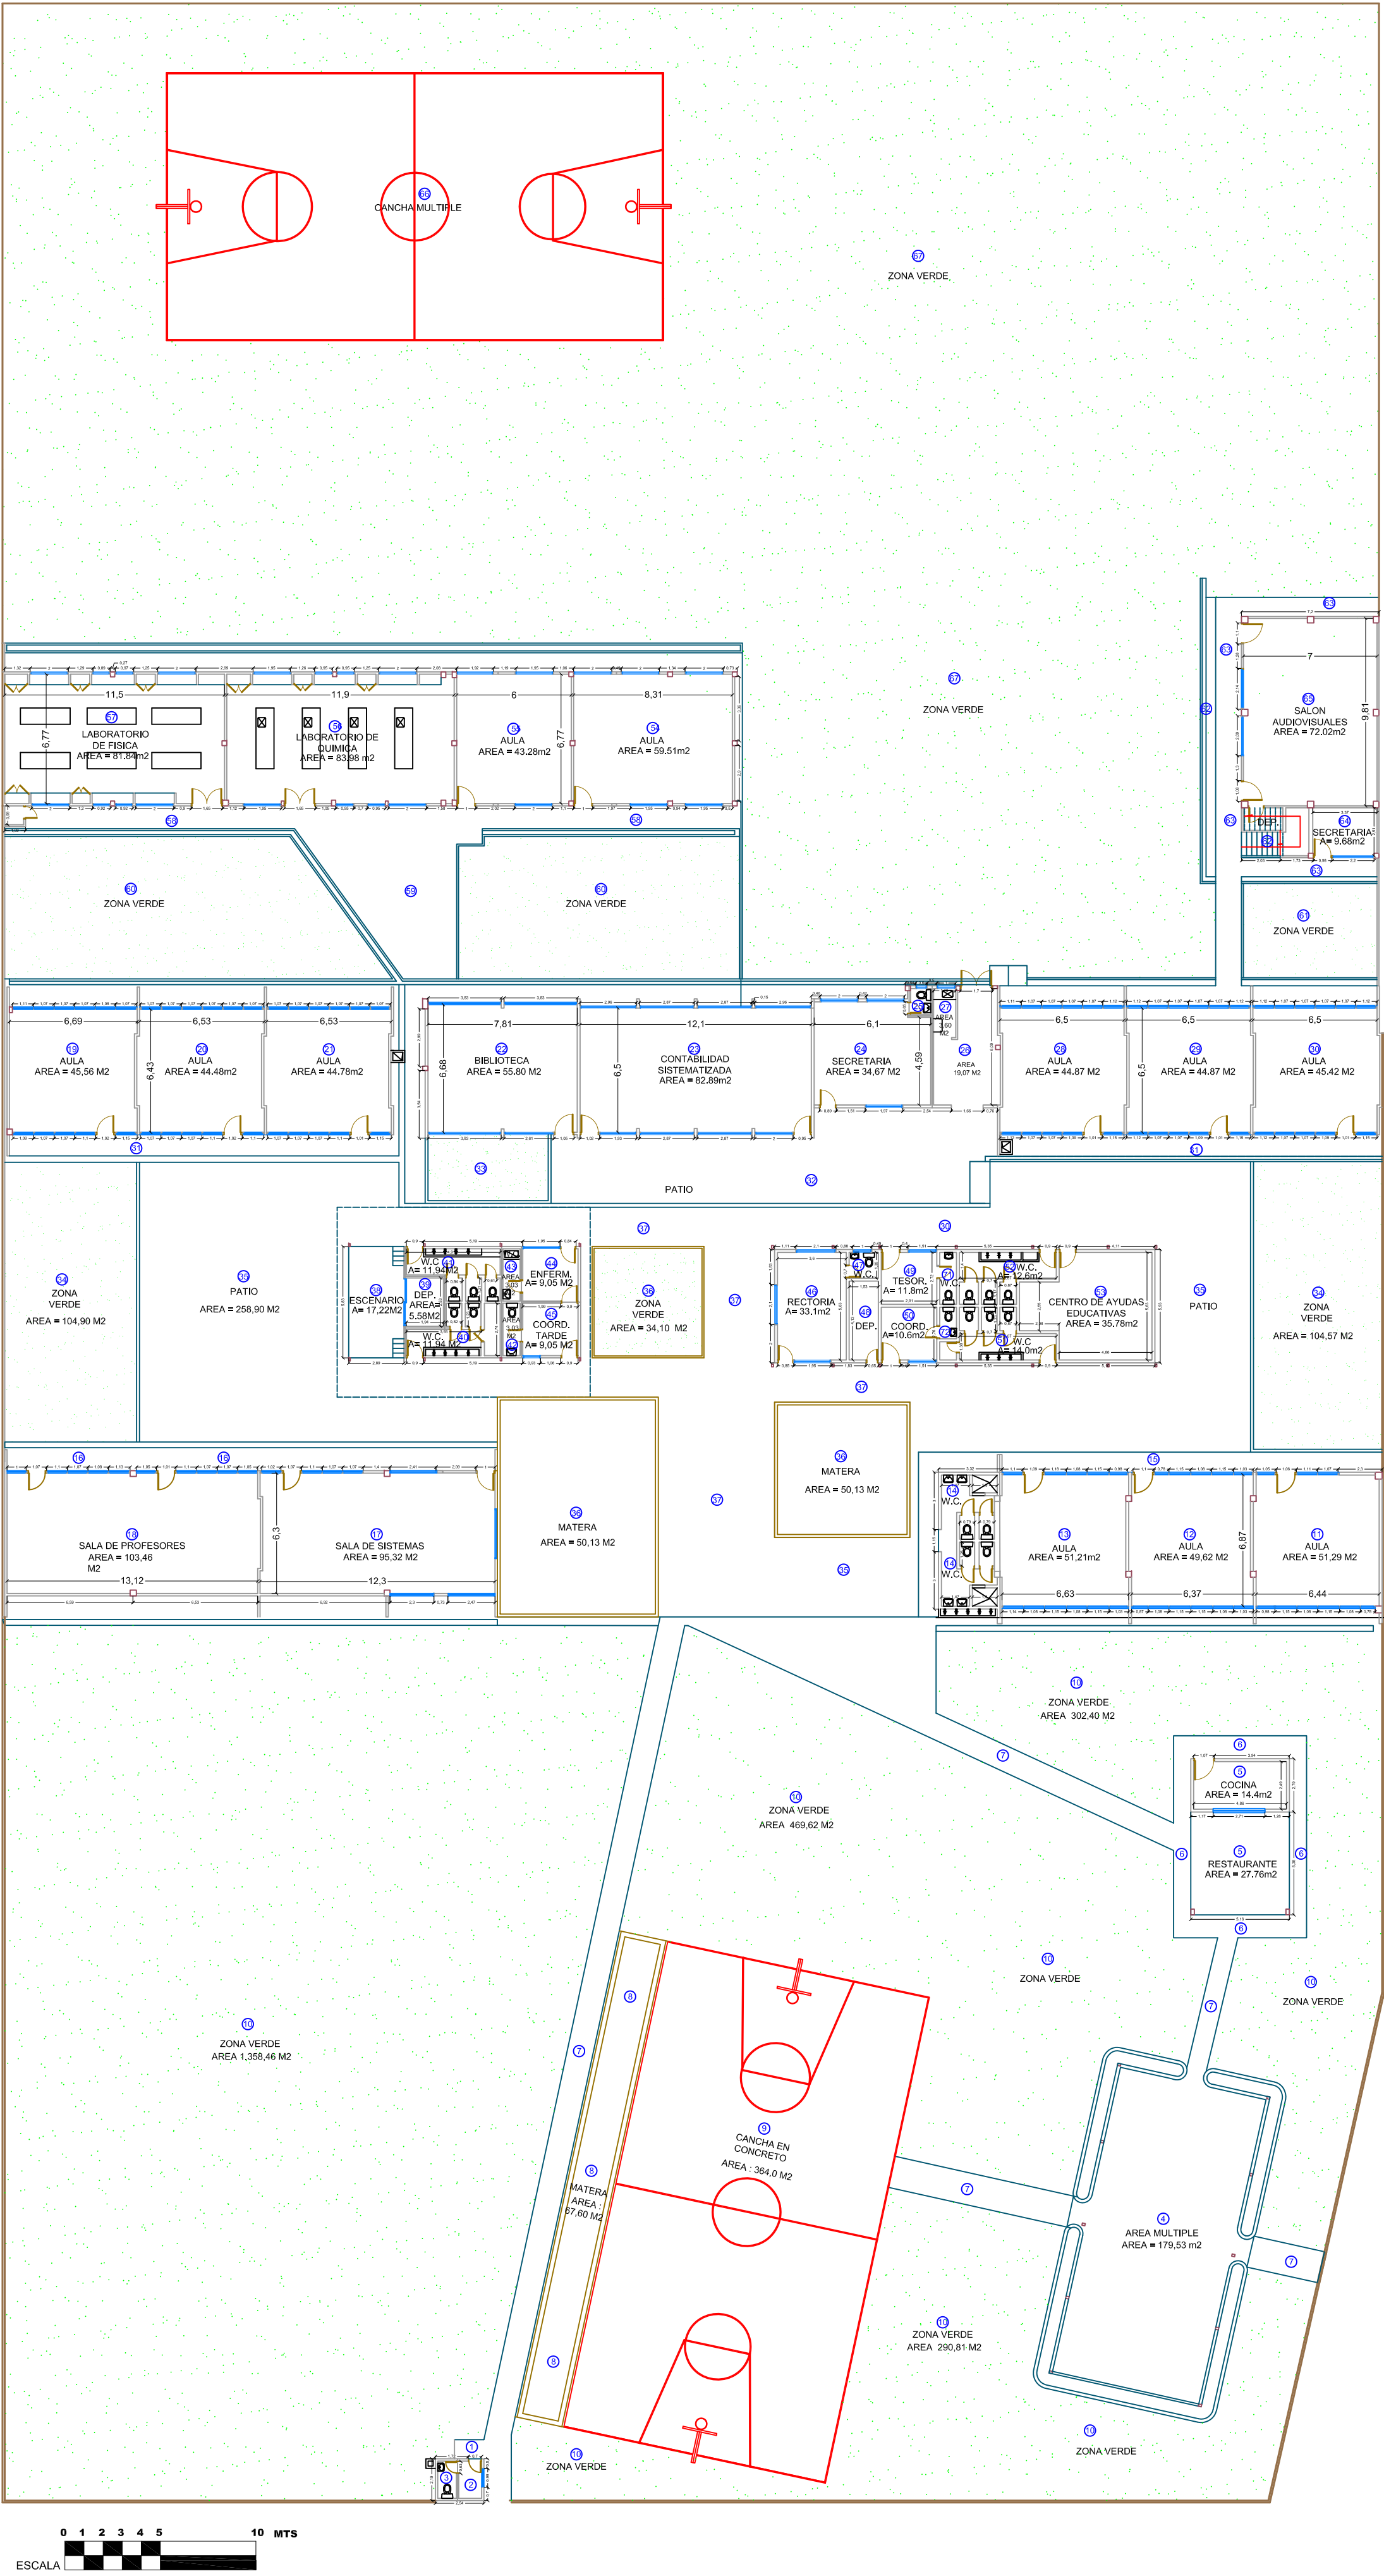

MINISTERIO DE
EDUCACION NACIONAL

ALCALDIA DE
SANTIAGO
DE CALI

SECRETARIA DE
EDUCACION MUNICIPAL

SICIED

SISTEMA INTERACTIVO DE CONSULTA
DE INFRAESTRUCTURA EDUCATIVA

DEPARTAMENTO:
VALLE DEL CAUCA

MUNICIPIO:
SANTIAGO DE CALI

ESTABLECIMIENTO:
SANTA CECILIA

SEDE PRINCIPAL

DIRECCION:
Calle 61A N # 26GN - 62

PLANTA:
PRIMER PISO


FECHA:
MARZO DE 2007

CODIGO:
176001001672


ESCALA:
1 : 250

DIGITALIZADO POR:


I.E. SANTA
CECILIA
SEDE PRINCIPAL

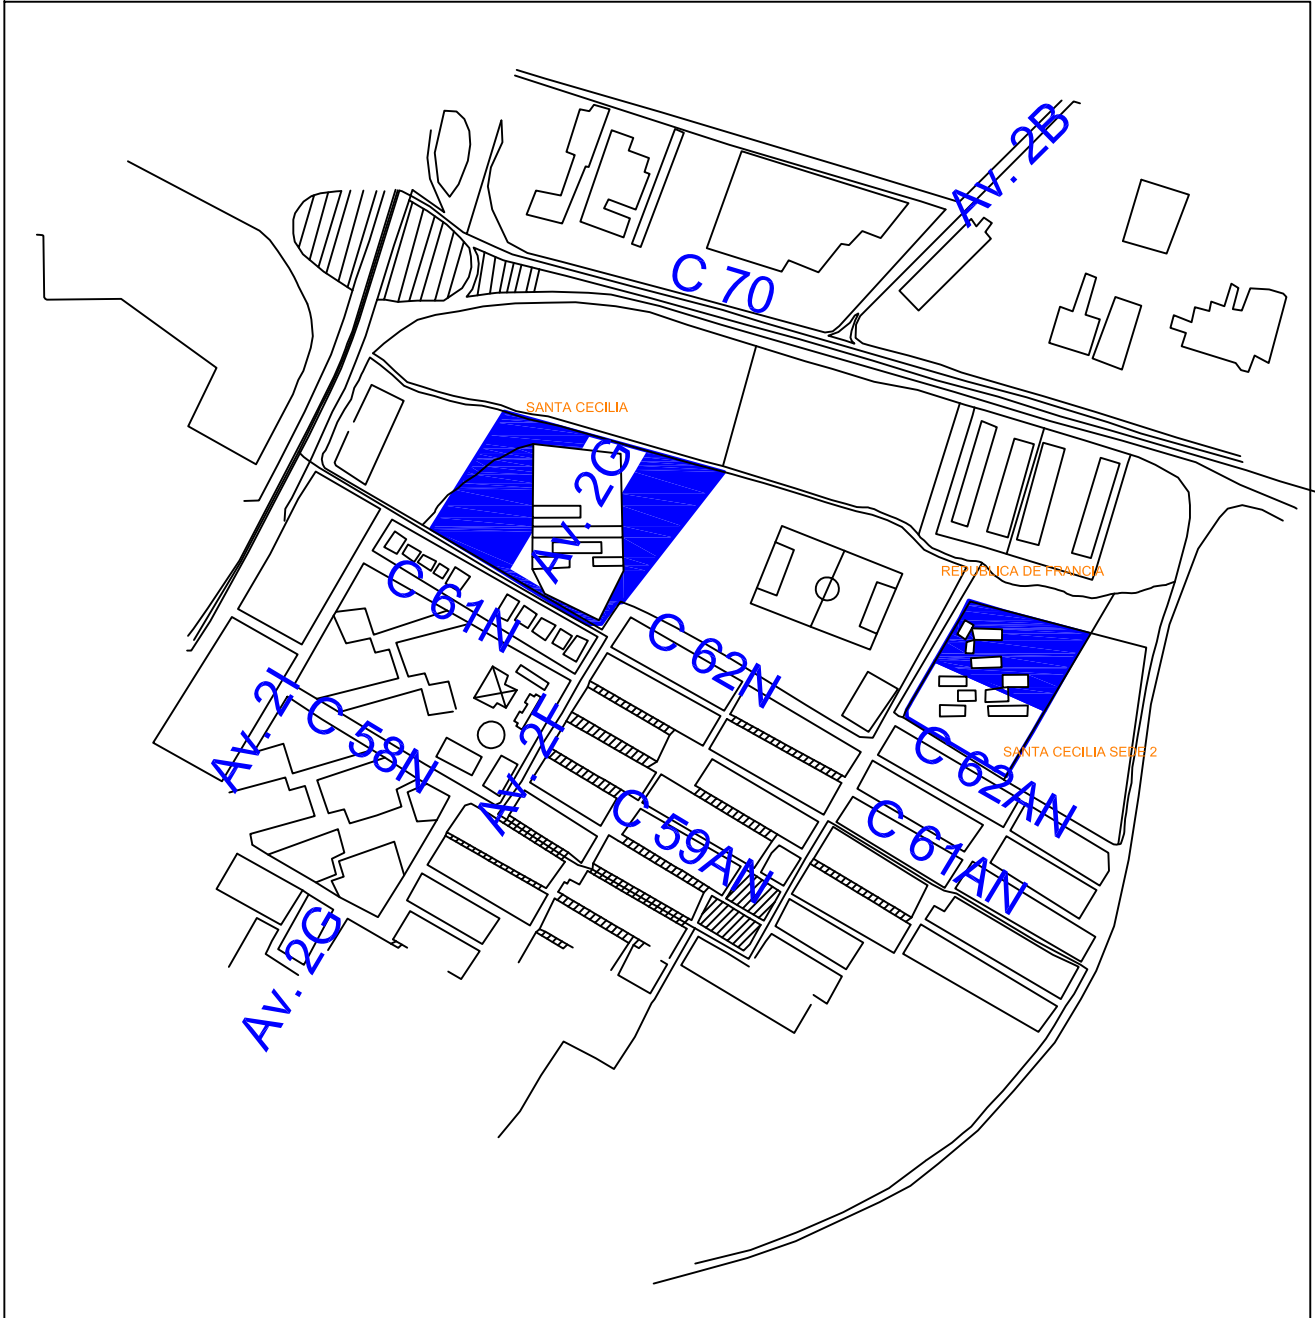

PLANTA SEGUNDO PISO

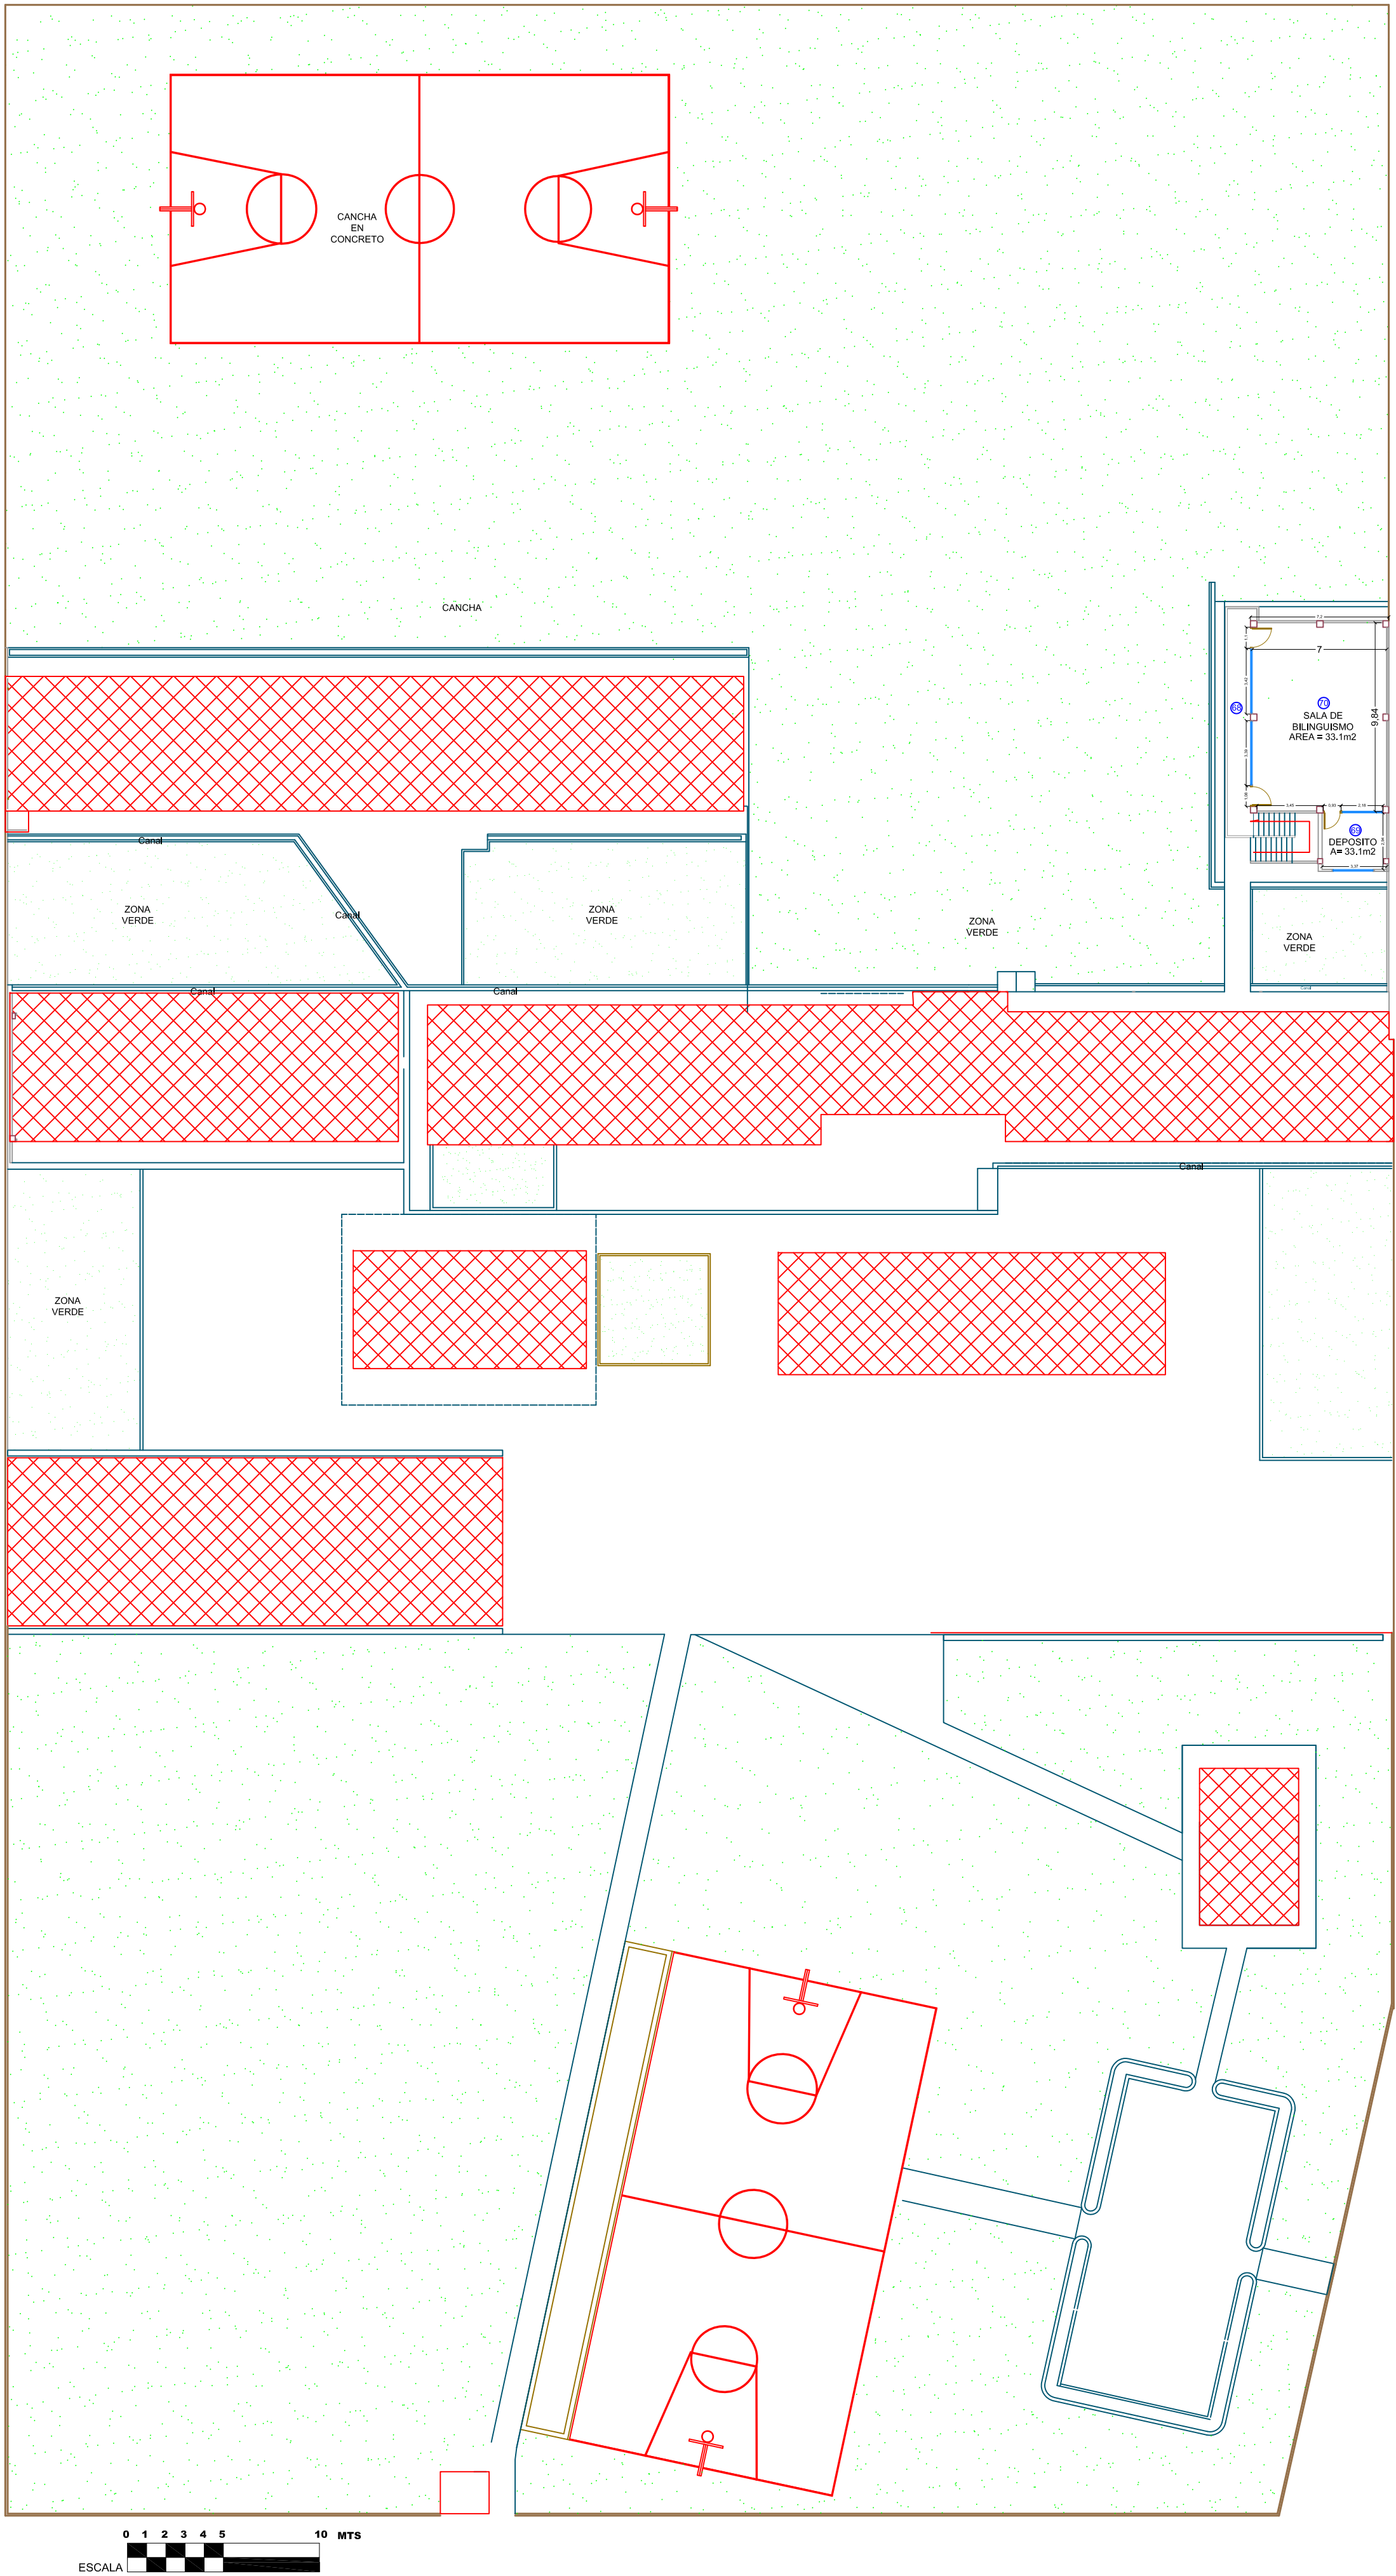

MINISTERIO DE
EDUCACION NACIONAL

ALCALDIA DE
SANTIAGO
DE CALI

SECRETARIA DE
EDUCACION MUNICIPAL

SICIED

SISTEMA INTERACTIVO DE CONSULTA
DE INFRAESTRUCTURA EDUCATIVA

DEPARTAMENTO:
VALLE DEL CAUCA

MUNICIPIO:
SANTIAGO DE CALI

ESTABLECIMIENTO:
SANTA CECILIA

SEDE PRINCIPAL

DIRECCION:
Calle 61A N # 26GN - 62

PLANTA:
PRIMER PISO

FECHA:
MARZO DE 2007

CODIGO:
176001001672

ESCALA:
1 : 250

DIGITALIZADO POR:

