

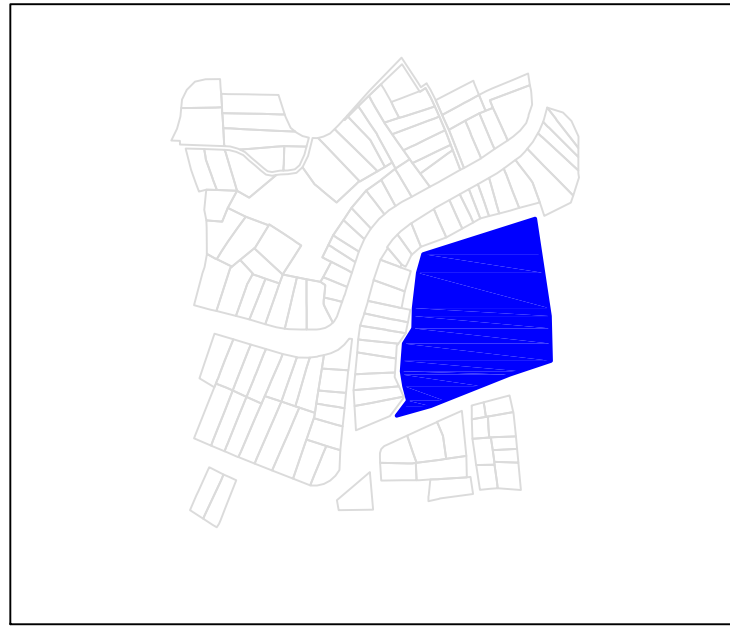


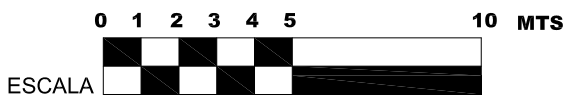

I.E. ISAIAS GAMBOA  
SEDE JOSE CELESTINO MUTIS

- 1 AREA= 180.92
- 2 AREA= 223.78
- 3 AREA= 72.46
- 4 AREA= 31.81
- 5 AREA= 90.63
- 6 AREA= 3.13 m2
- 7 AREA= 2.2 m2
- 8 AREA= 62.53
- 9 AREA= 62.53
- 10 AREA= 40.19
- 11 AREA= 28.69
- 12 AREA= 54.81
- 13 AREA= 21.33
- 14 AREA= 286.38
- 15 AREA= 649.12 m2

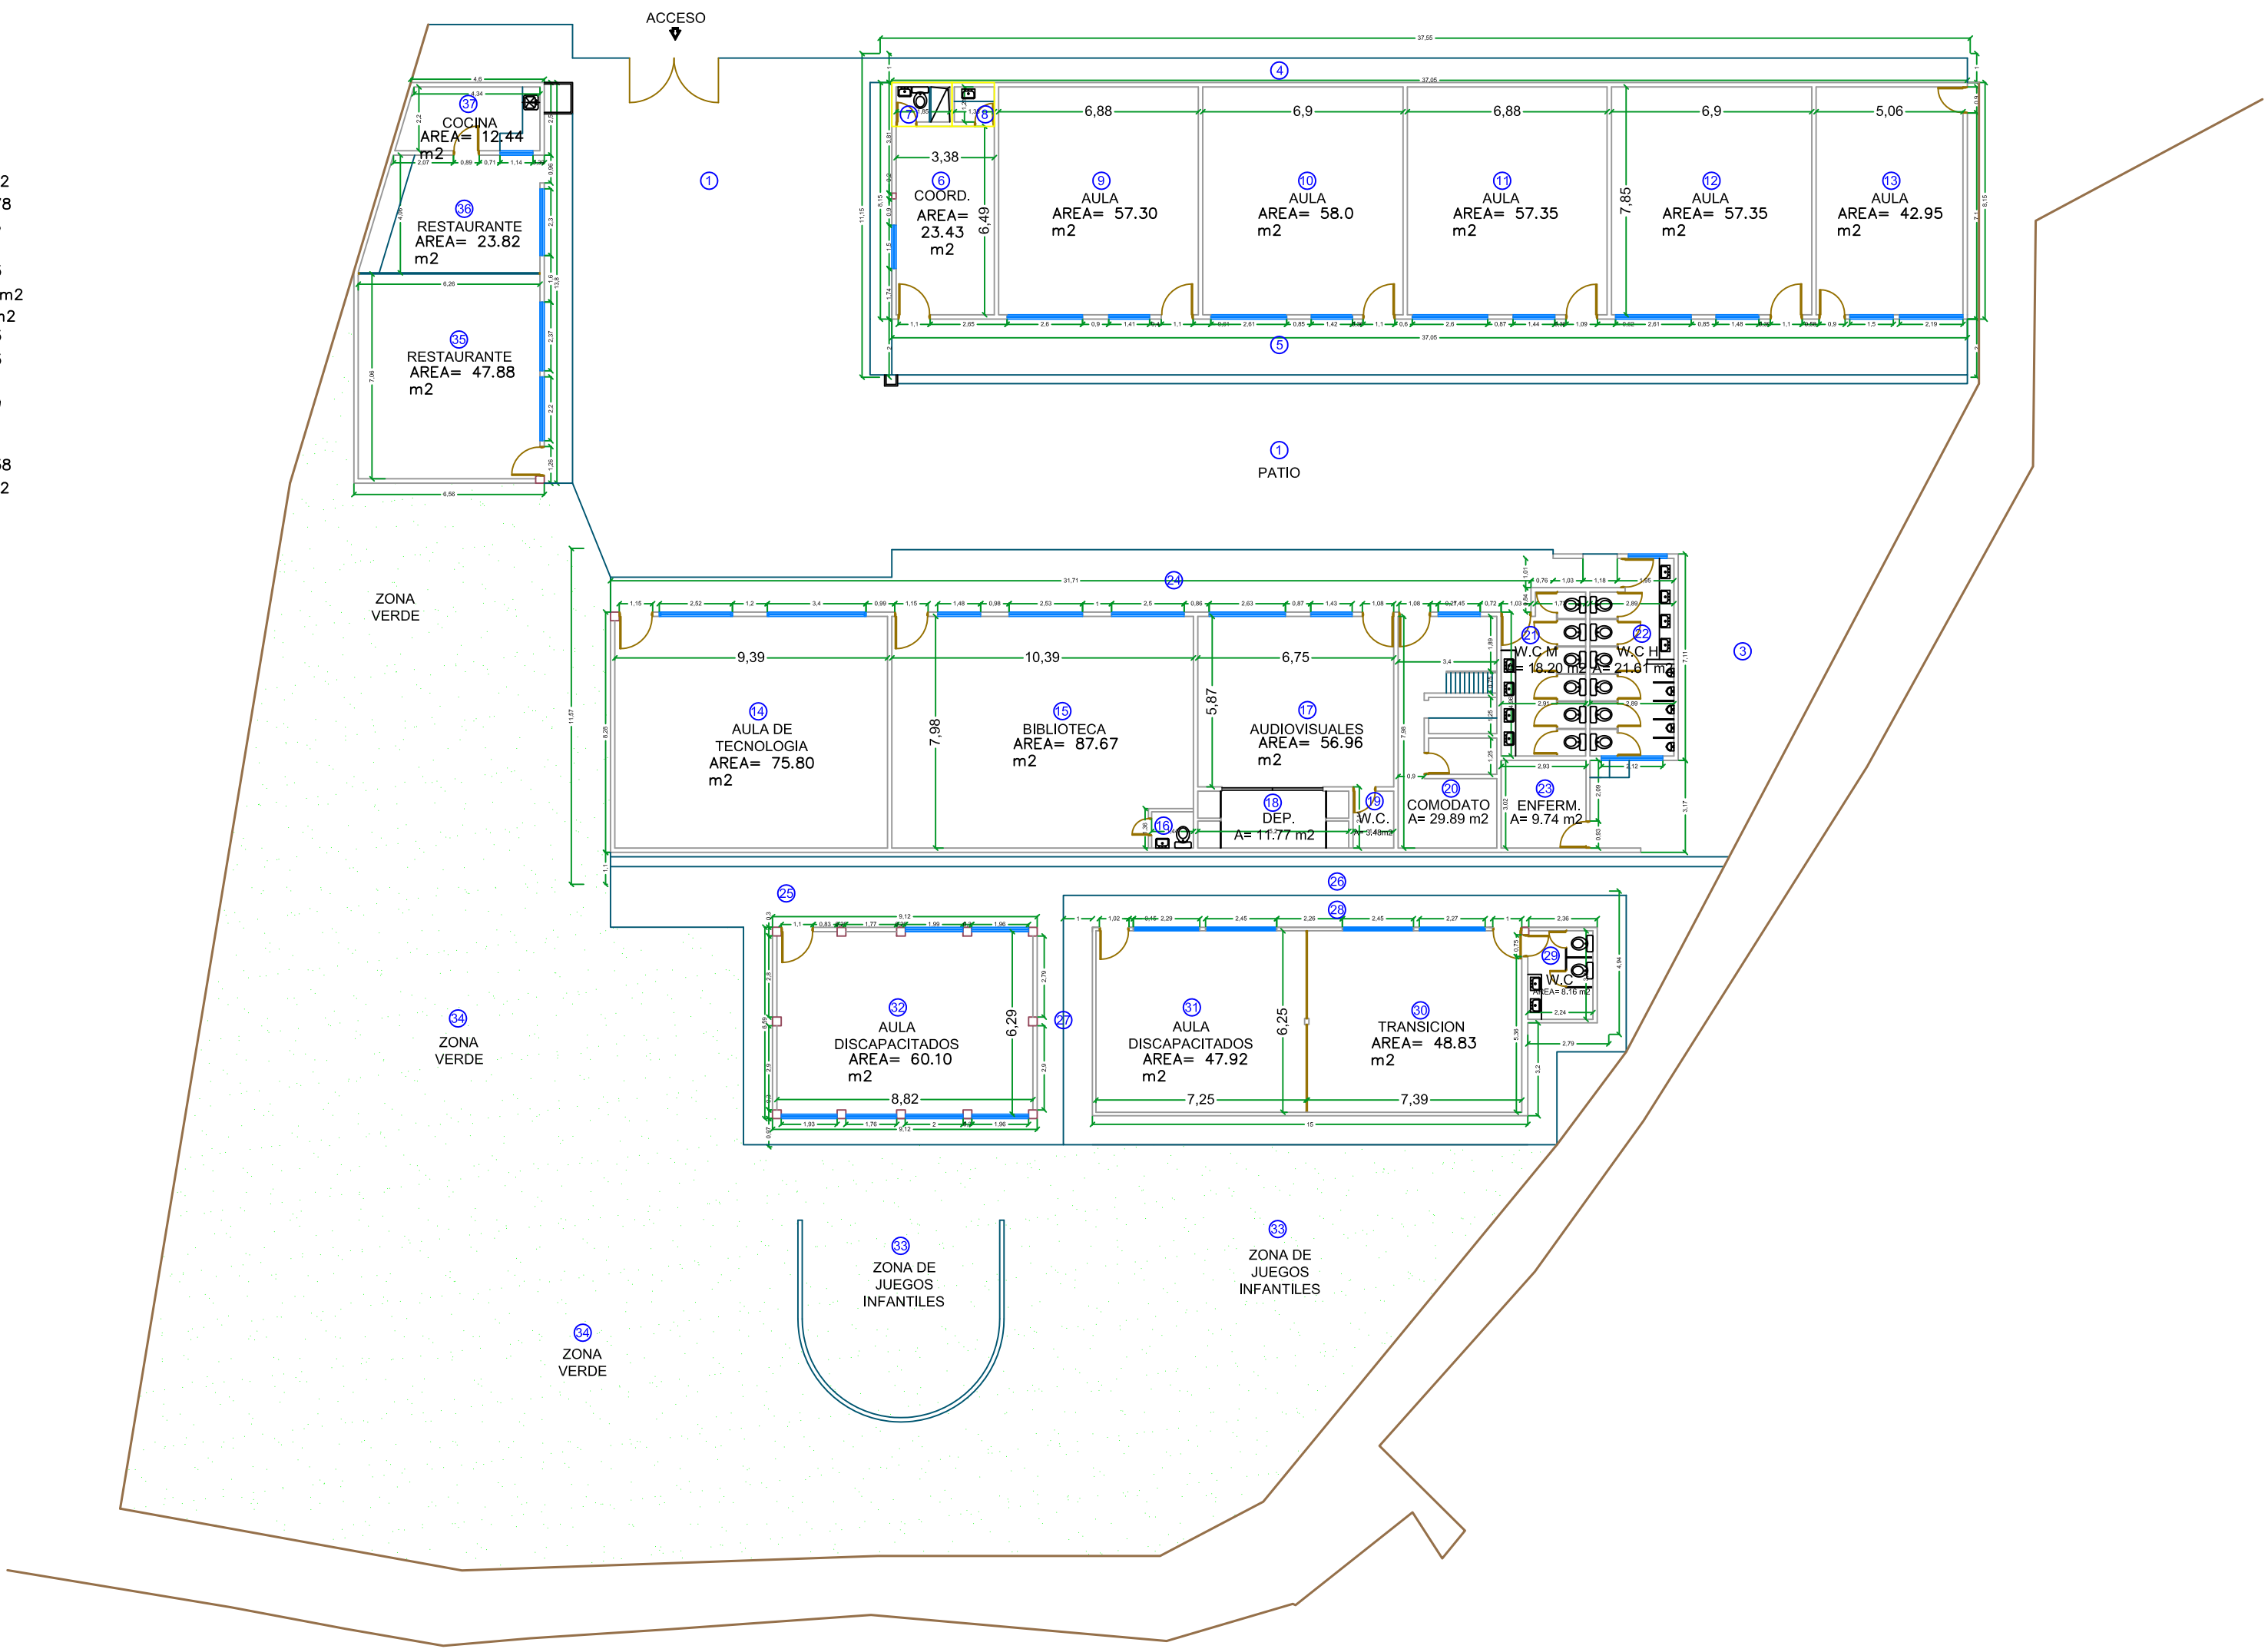

PLANTA PRIMER PISO

MINISTERIO DE  
EDUCACION NACIONAL

ALCALDIA DE  
SANTIAGO  
DE CALI

SECRETARIA DE  
EDUCACION MUNICIPAL

SICIED

SISTEMA INTERACTIVO DE CONSULTA  
DE INFRAESTRUCTURA EDUCATIVA

DEPARTAMENTO:  
VALLE DEL CAUCA

MUNICIPIO:  
SANTIAGO DE CALI

ESTABLECIMIENTO:  
I.E ISAIAS GAMBOA  
SEDE JOSE CELESTINO MUTIS

DIRECCION:  
AVDA 7 B OESTE 18-02


PLANTA:  
PRIMER PISO


FECHA:  
MARZO DE 2007

CODIGO:  
176001004973



ESCALA:  
1 : 200

DIGITALIZADO POR:

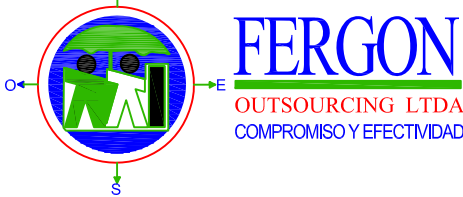

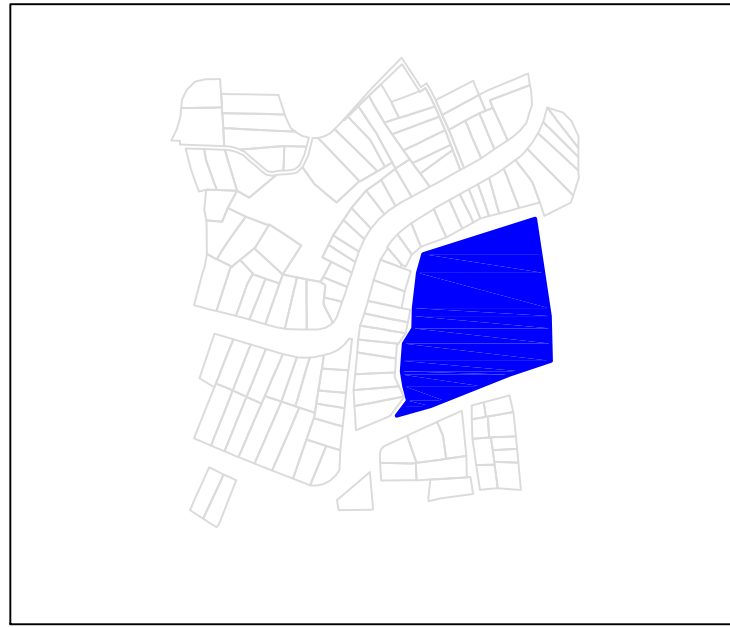

I.E. ISAIAS GAMBOA  
SEDE JOSE CELESTINO MUTIS

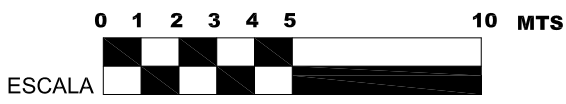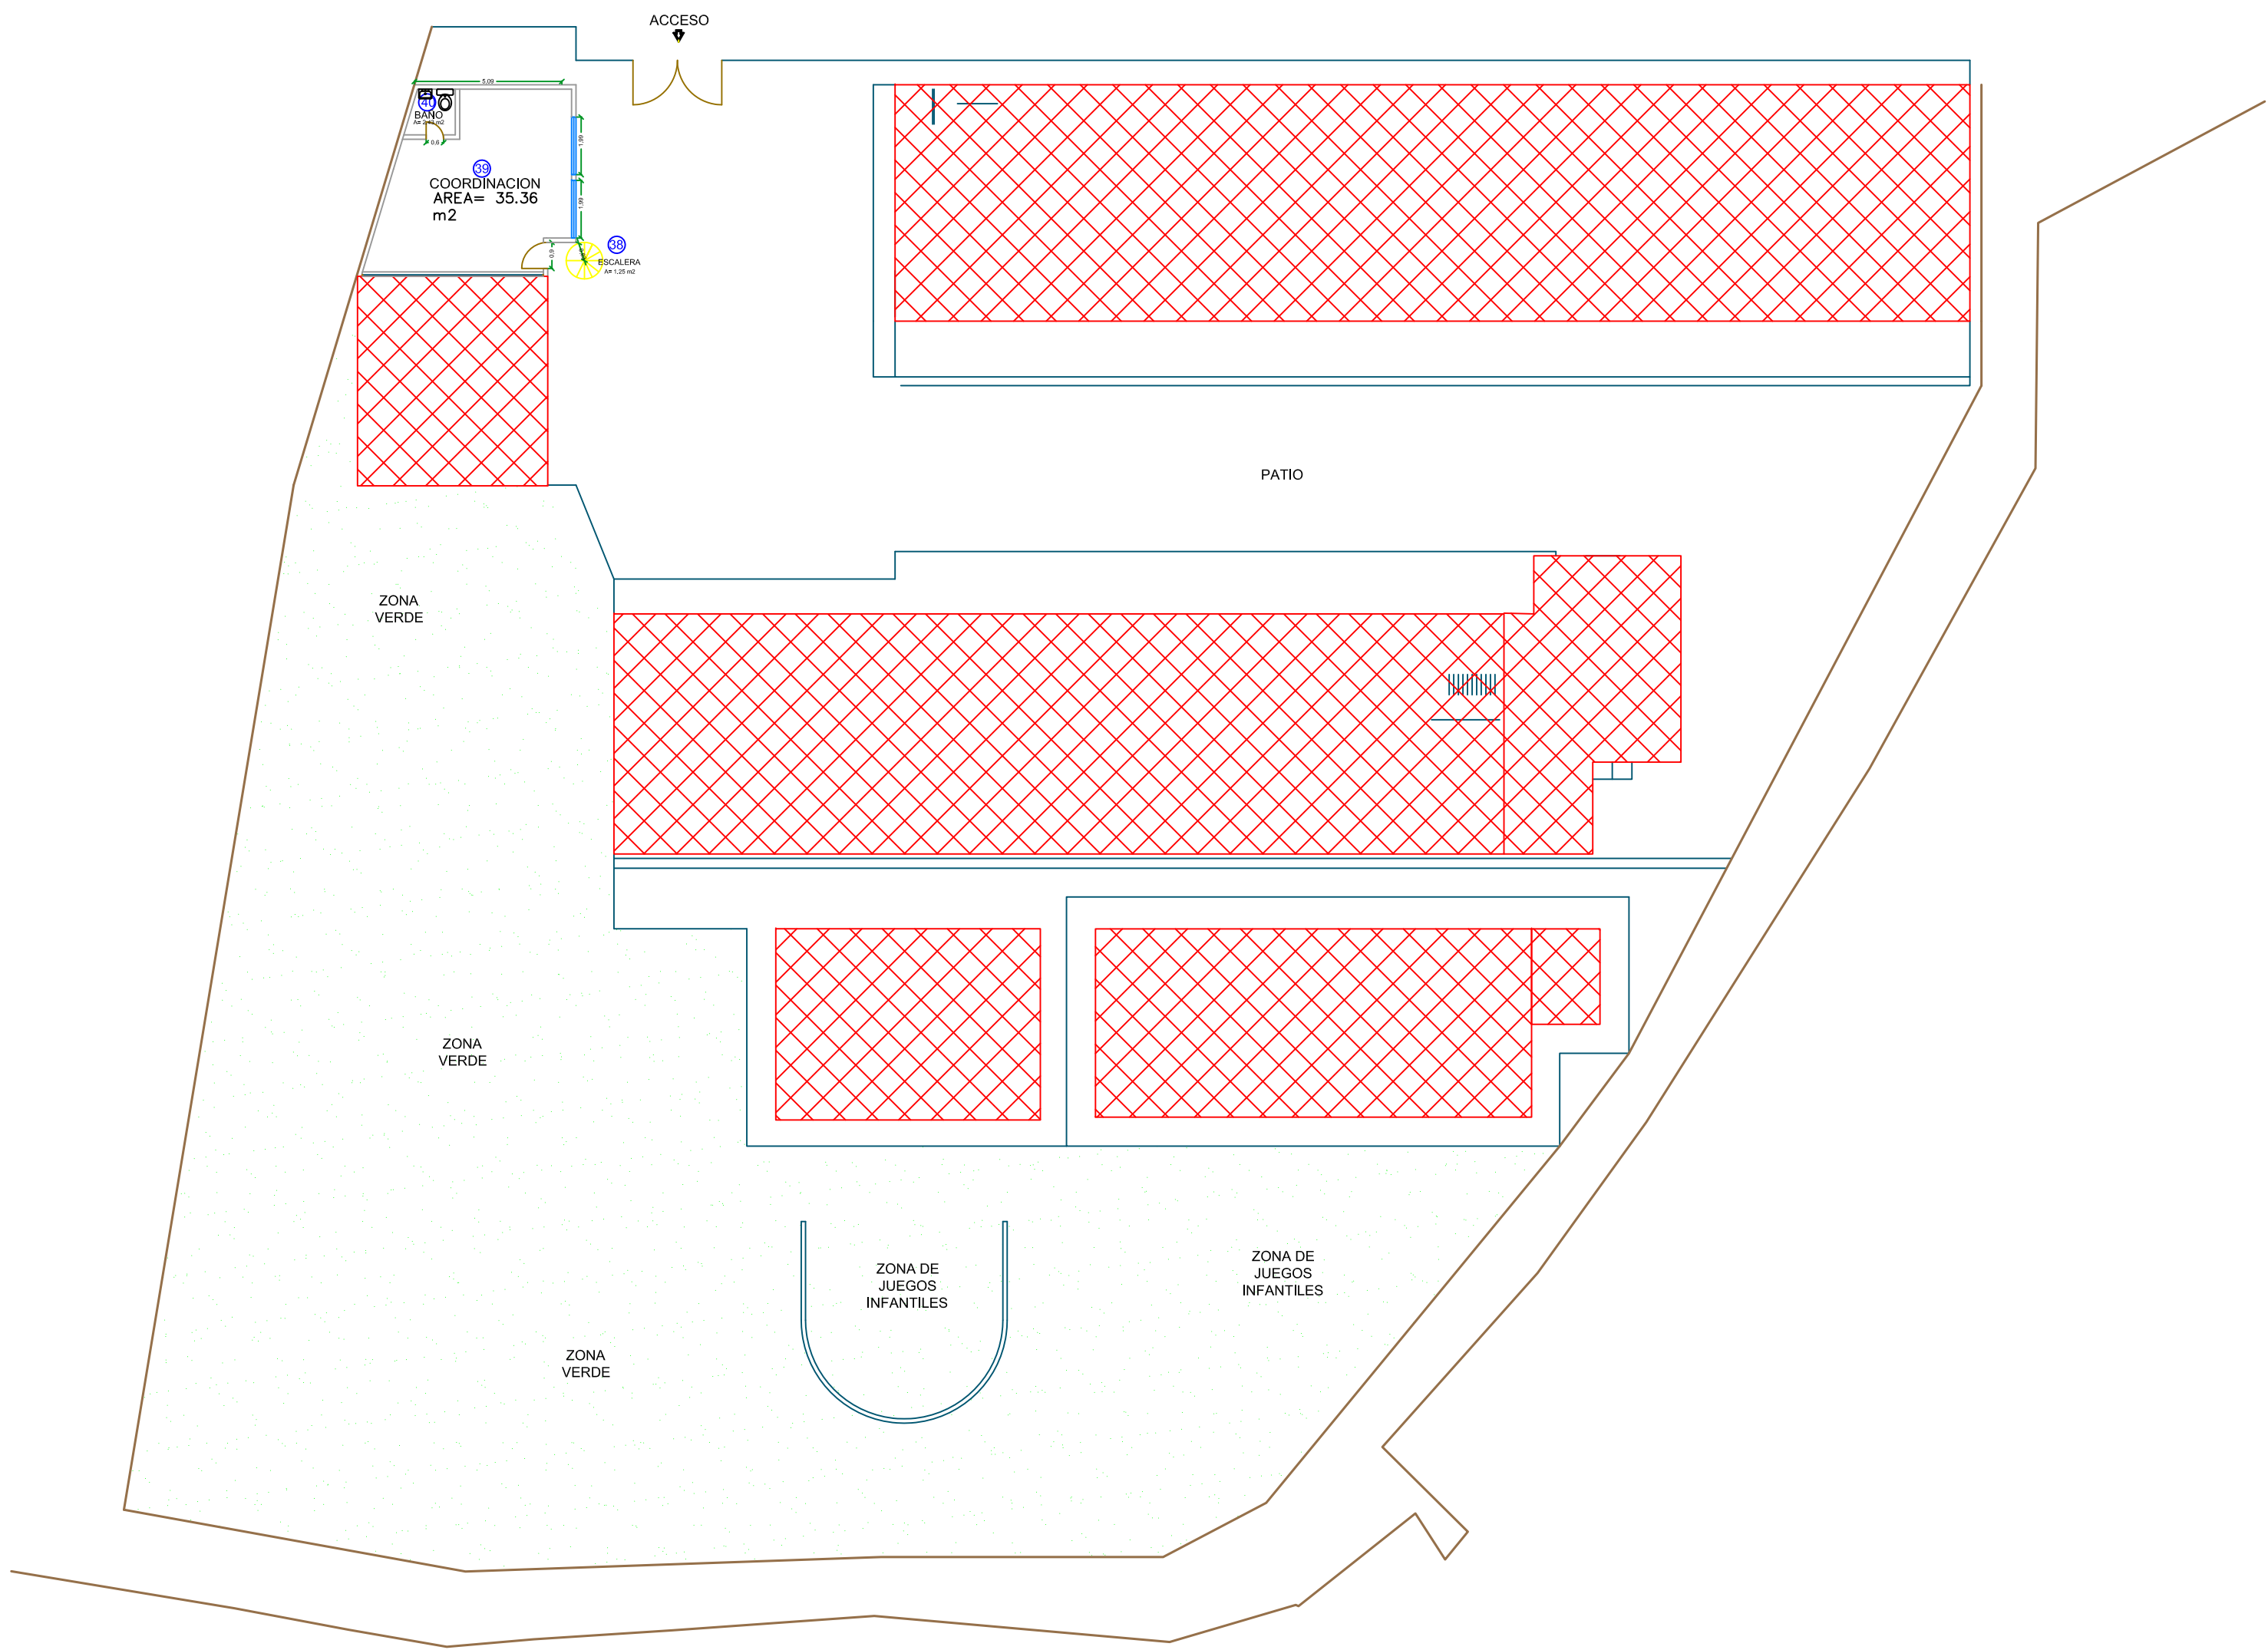

PLANTA SEGUNDO PISO

MINISTERIO DE  
EDUCACION NACIONAL

**ALCALDIA DE  
SANTIAGO  
DE CALI**

SECRETARIA DE  
EDUCACION MUNICIPAL

**SICIED**

SISTEMA INTERACTIVO DE CONSULTA  
DE INFRAESTRUCTURA EDUCATIVA

DEPARTAMENTO:  
**VALLE DEL CAUCA**

MUNICIPIO:  
**SANTIAGO DE CALI**

ESTABLECIMIENTO:  
**I.E ISAIAS GAMBOA  
SEDE JOSE CELESTINO MUTIS**

DIRECCION:  
**AVDA 7 B OESTE 18-02**

PLANTA:  
**SEGUNDO PISO**

FECHA:  
**MARZO DE 2007**

CODIGO:  
**176001004973**

ESCALA:  
**1 : 200**

DIGITALIZADO POR:

