



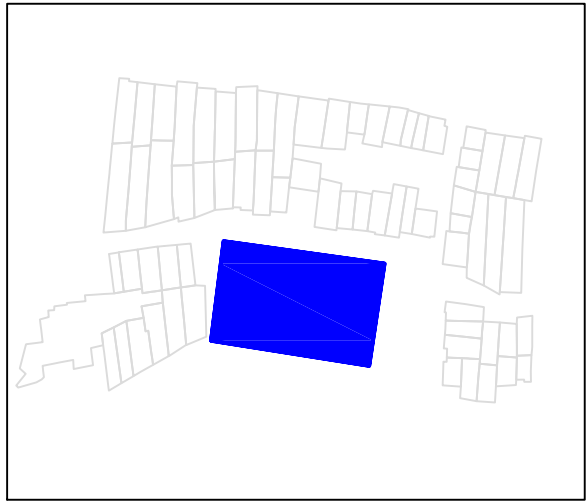

I.E. JOSE HOLGUIN GARCES

SEDE JOSE HOLGUIN GARCES

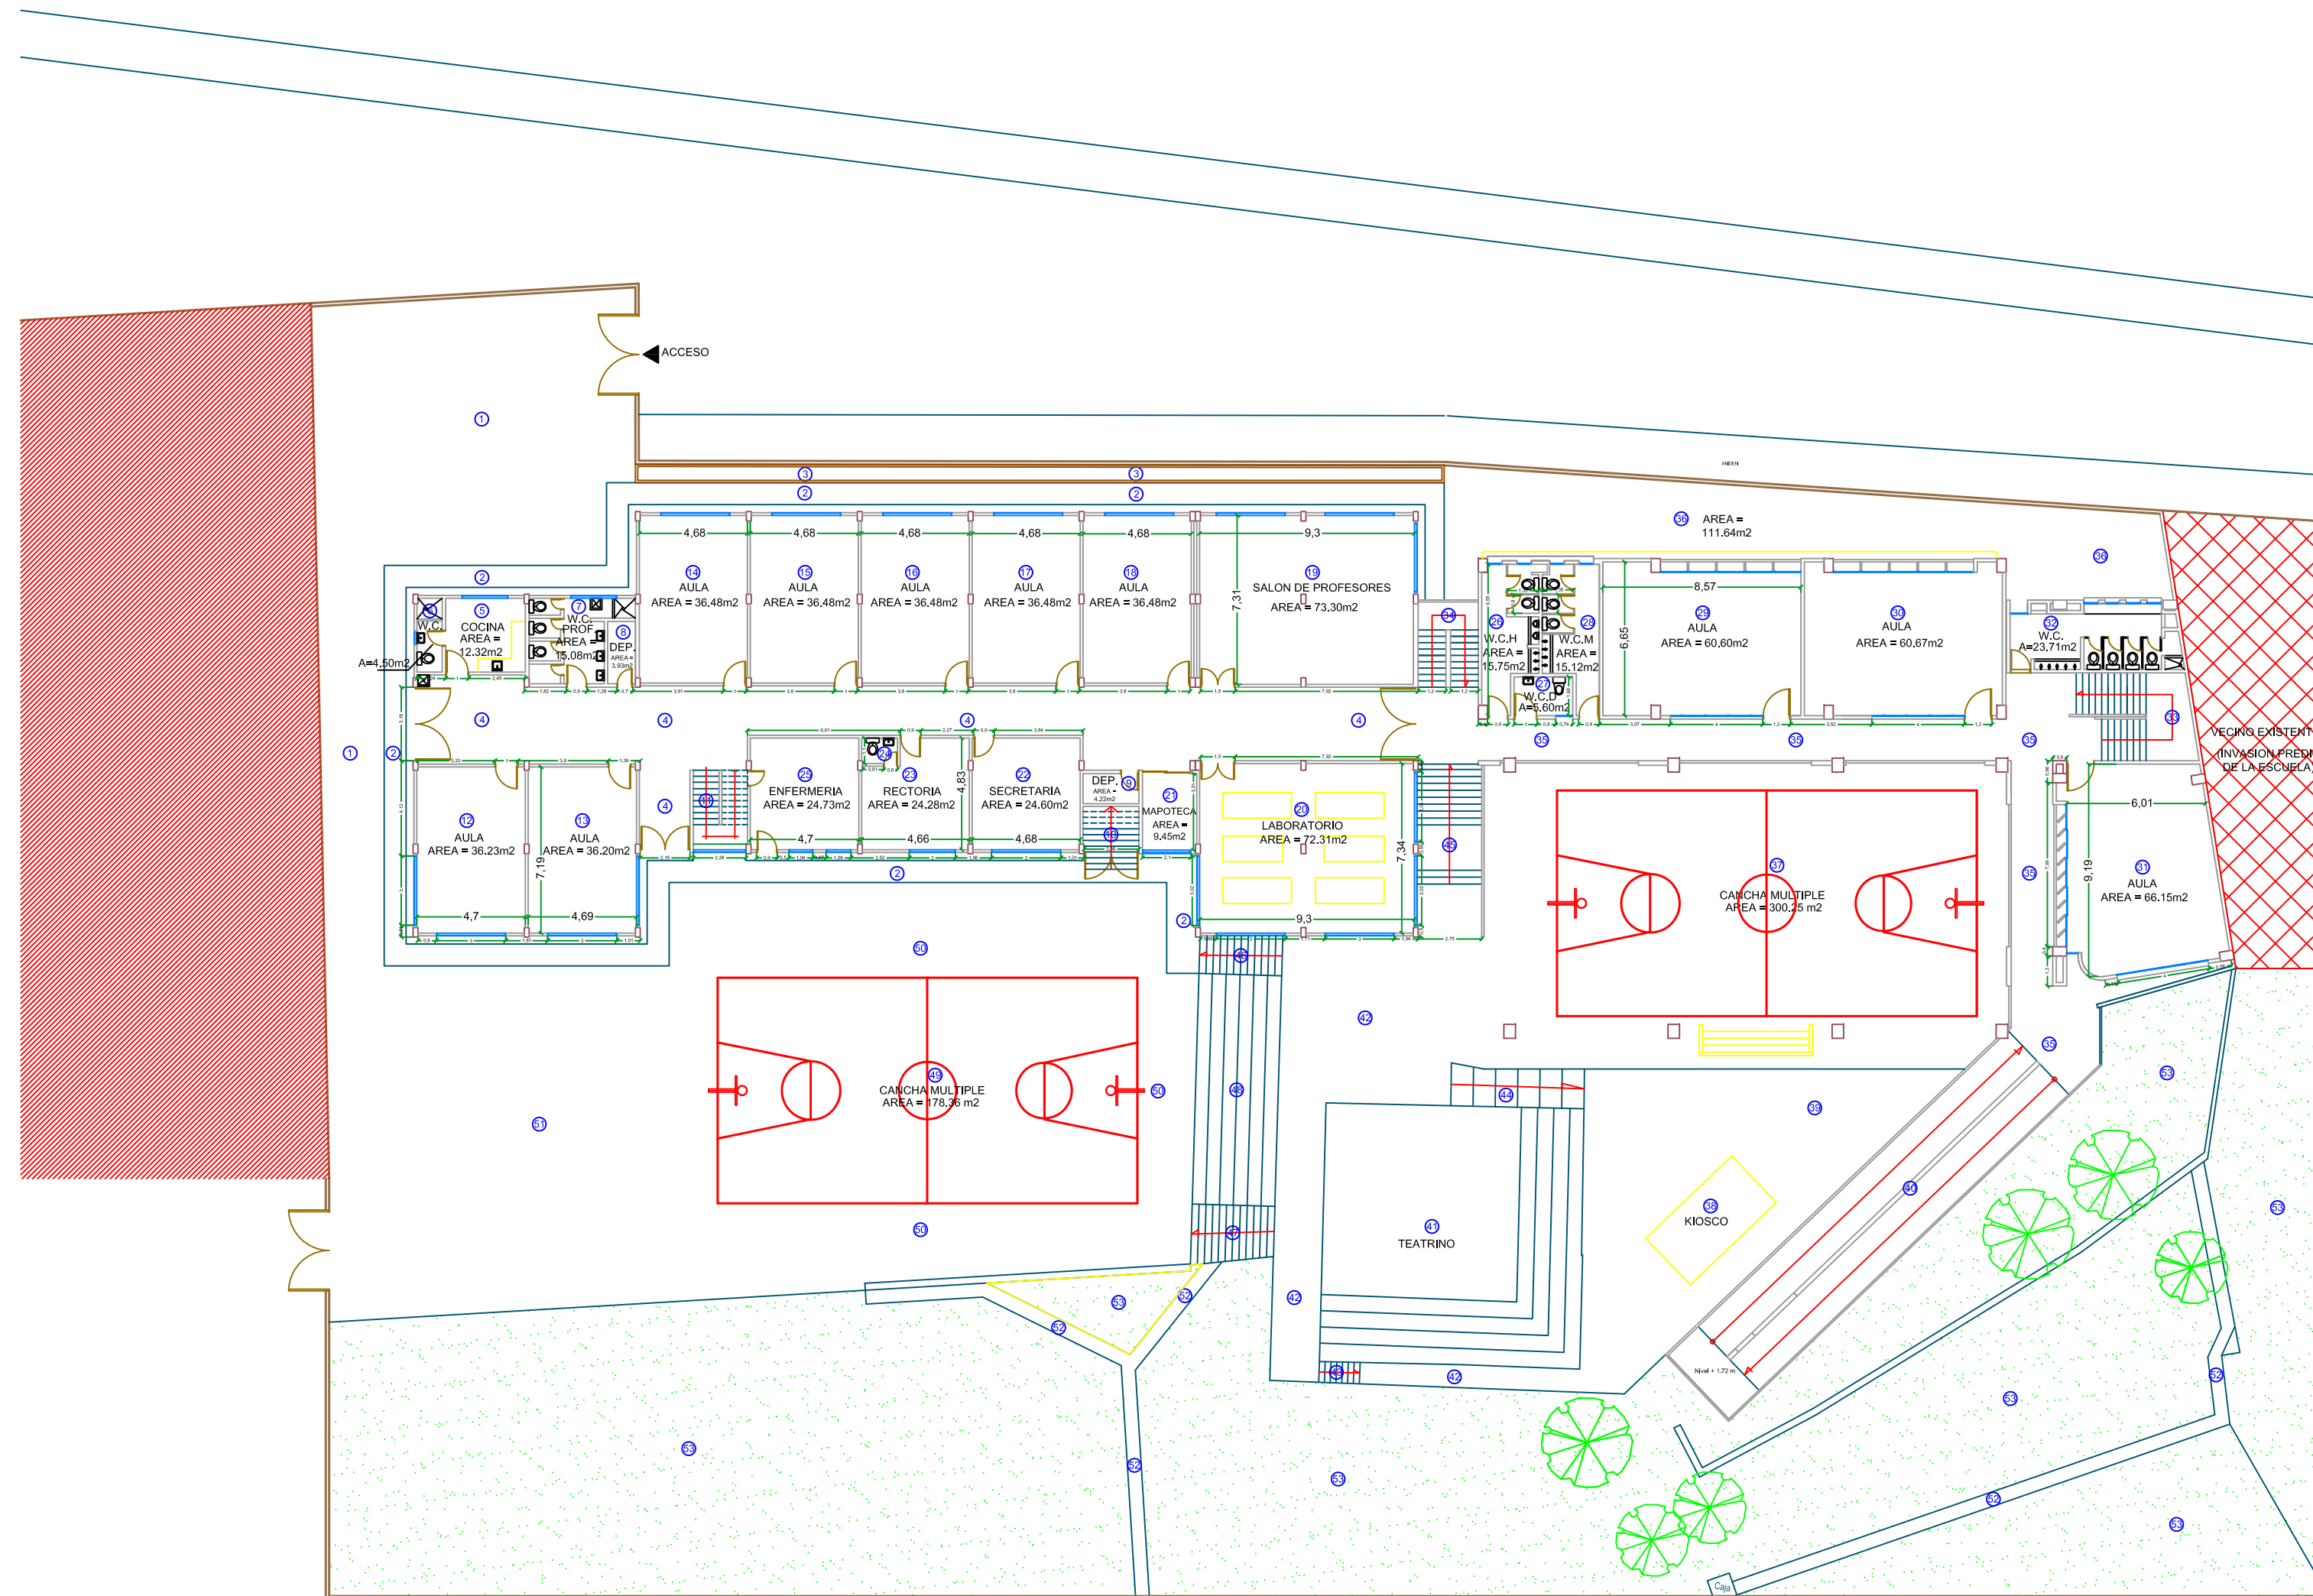

PLANTA PRIMER PISO

MINISTERIO DE
EDUCACION NACIONAL

**ALCALDIA DE
SANTIAGO
DE CALI**

SECRETARIA DE
EDUCACION MUNICIPAL

SICIED

SISTEMA INTERACTIVO DE CONSULTA
DE INFRAESTRUCTURA EDUCATIVA

DEPARTAMENTO:

VALLE DEL CAUCA

MUNICIPIO:

SANTIAGO DE CALI

ESTABLECIMIENTO:

JOSE HOLGUIN GARCES

SEDE PRINCIPAL

DIRECCION:

AV.4A OESTE NO.23-108

PLANTA:

PRIMER PISO

FECHA:

MARZO DE 2007

CODIGO:


176001008669

ESCALA:


1 : 250

DIGITALIZADO POR:



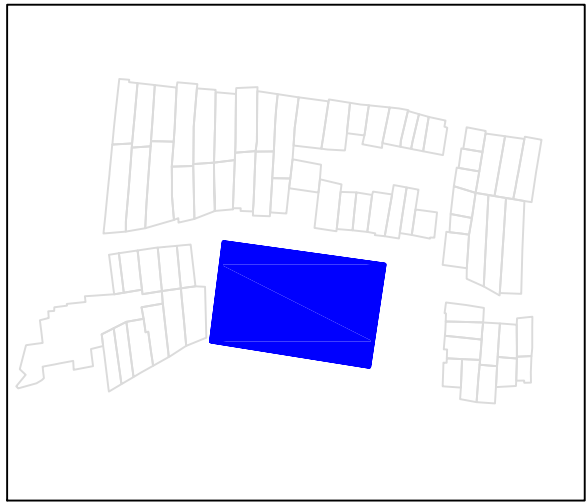

I.E. JOSE HOLGUIN GARCES SEDE JOSE HOLGUIN GARCES

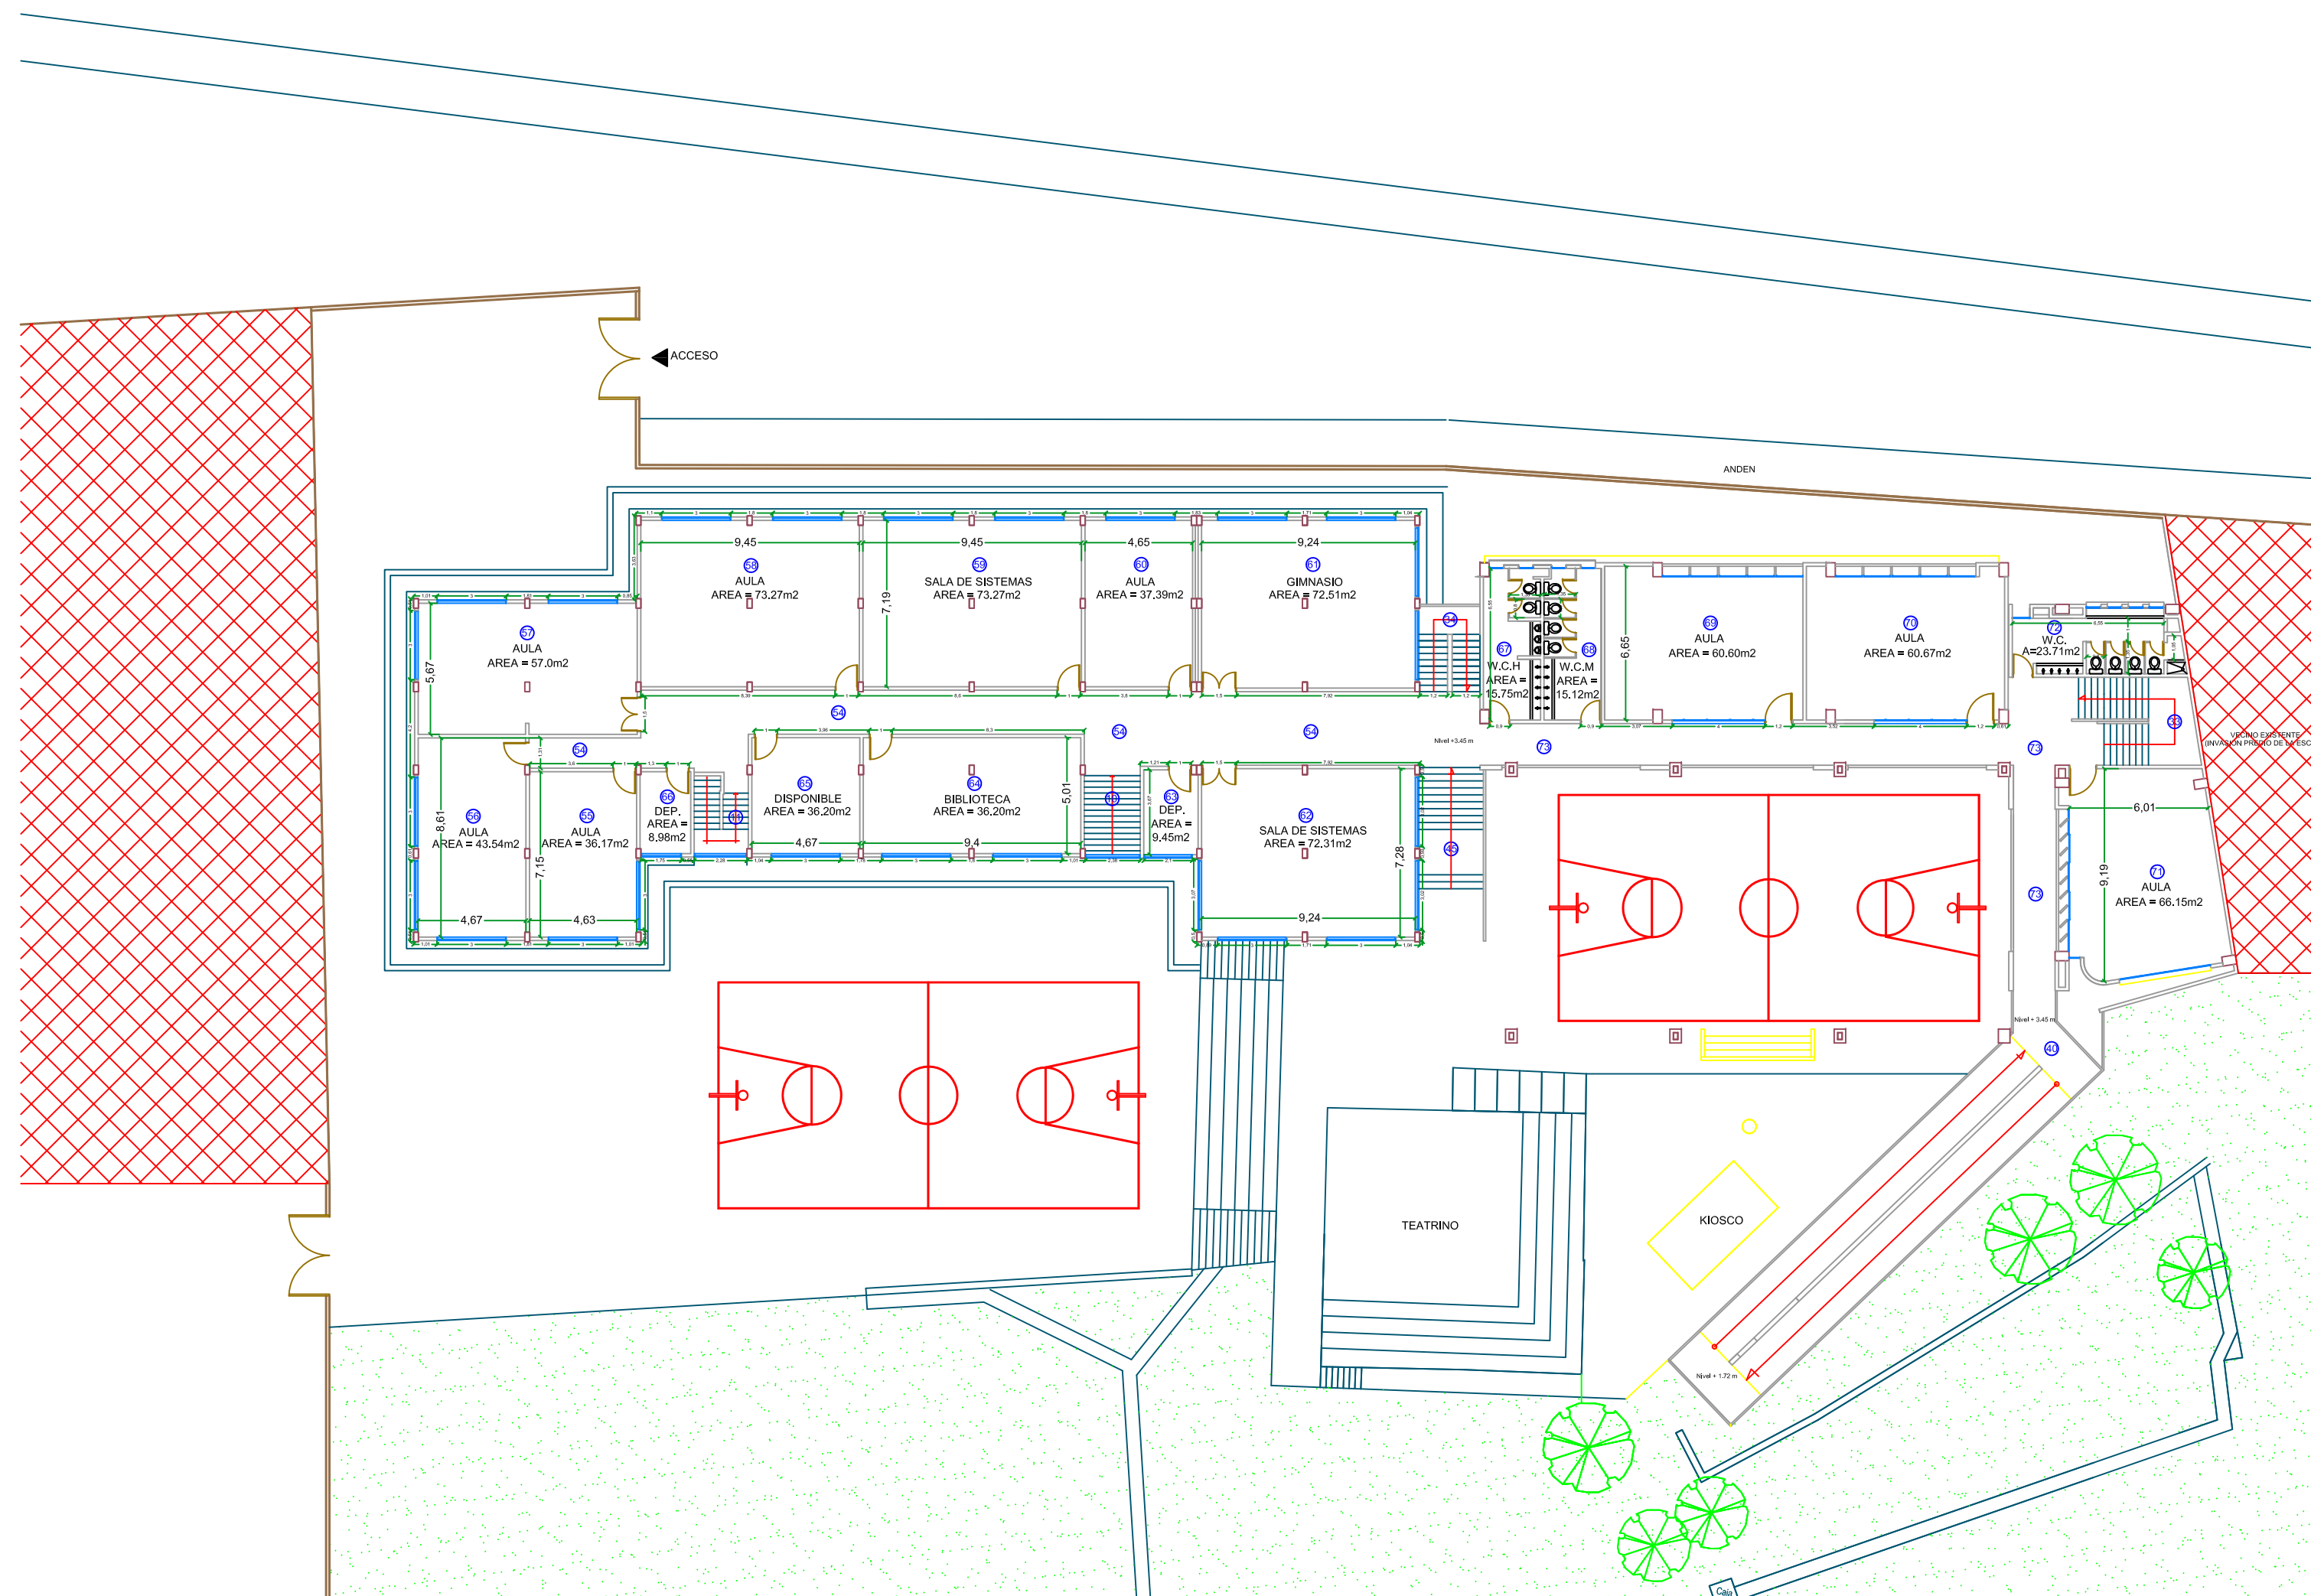

PLANTA SEGUNDO PISO



MINISTERIO DE
EDUCACION NACIONAL

**ALCALDIA DE
SANTIAGO
DE CALI**

SECRETARIA DE
EDUCACION MUNICIPAL

SICIED

SISTEMA INTERACTIVO DE CONSULTA
DE INFRAESTRUCTURA EDUCATIVA

DEPARTAMENTO:

VALLE DEL CAUCA

MUNICIPIO:

SANTIAGO DE CALI

ESTABLECIMIENTO:

JOSE HOLGUIN GARCES

SEDE PRINCIPAL

DIRECCION:

AV.4A OESTE NO.23-108

PLANTA:

SEGUNDO PISO

FECHA:

MARZO DE 2007

CODIGO:


176001008669

ESCALA:


1 : 250

DIGITALIZADO POR:



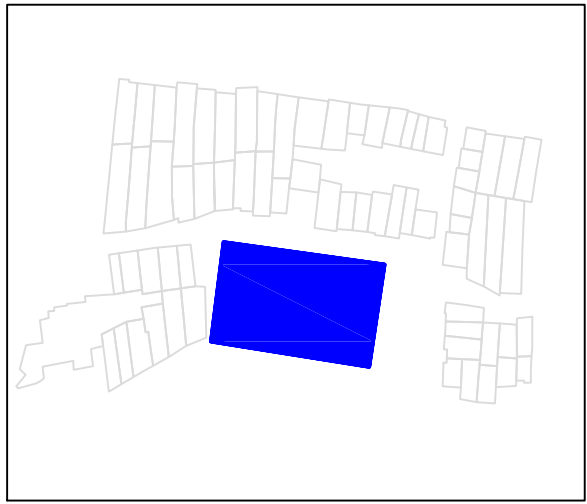

I.E. JOSE HOLGUIN GARCES SEDE JOSE HOLGUIN GARCES

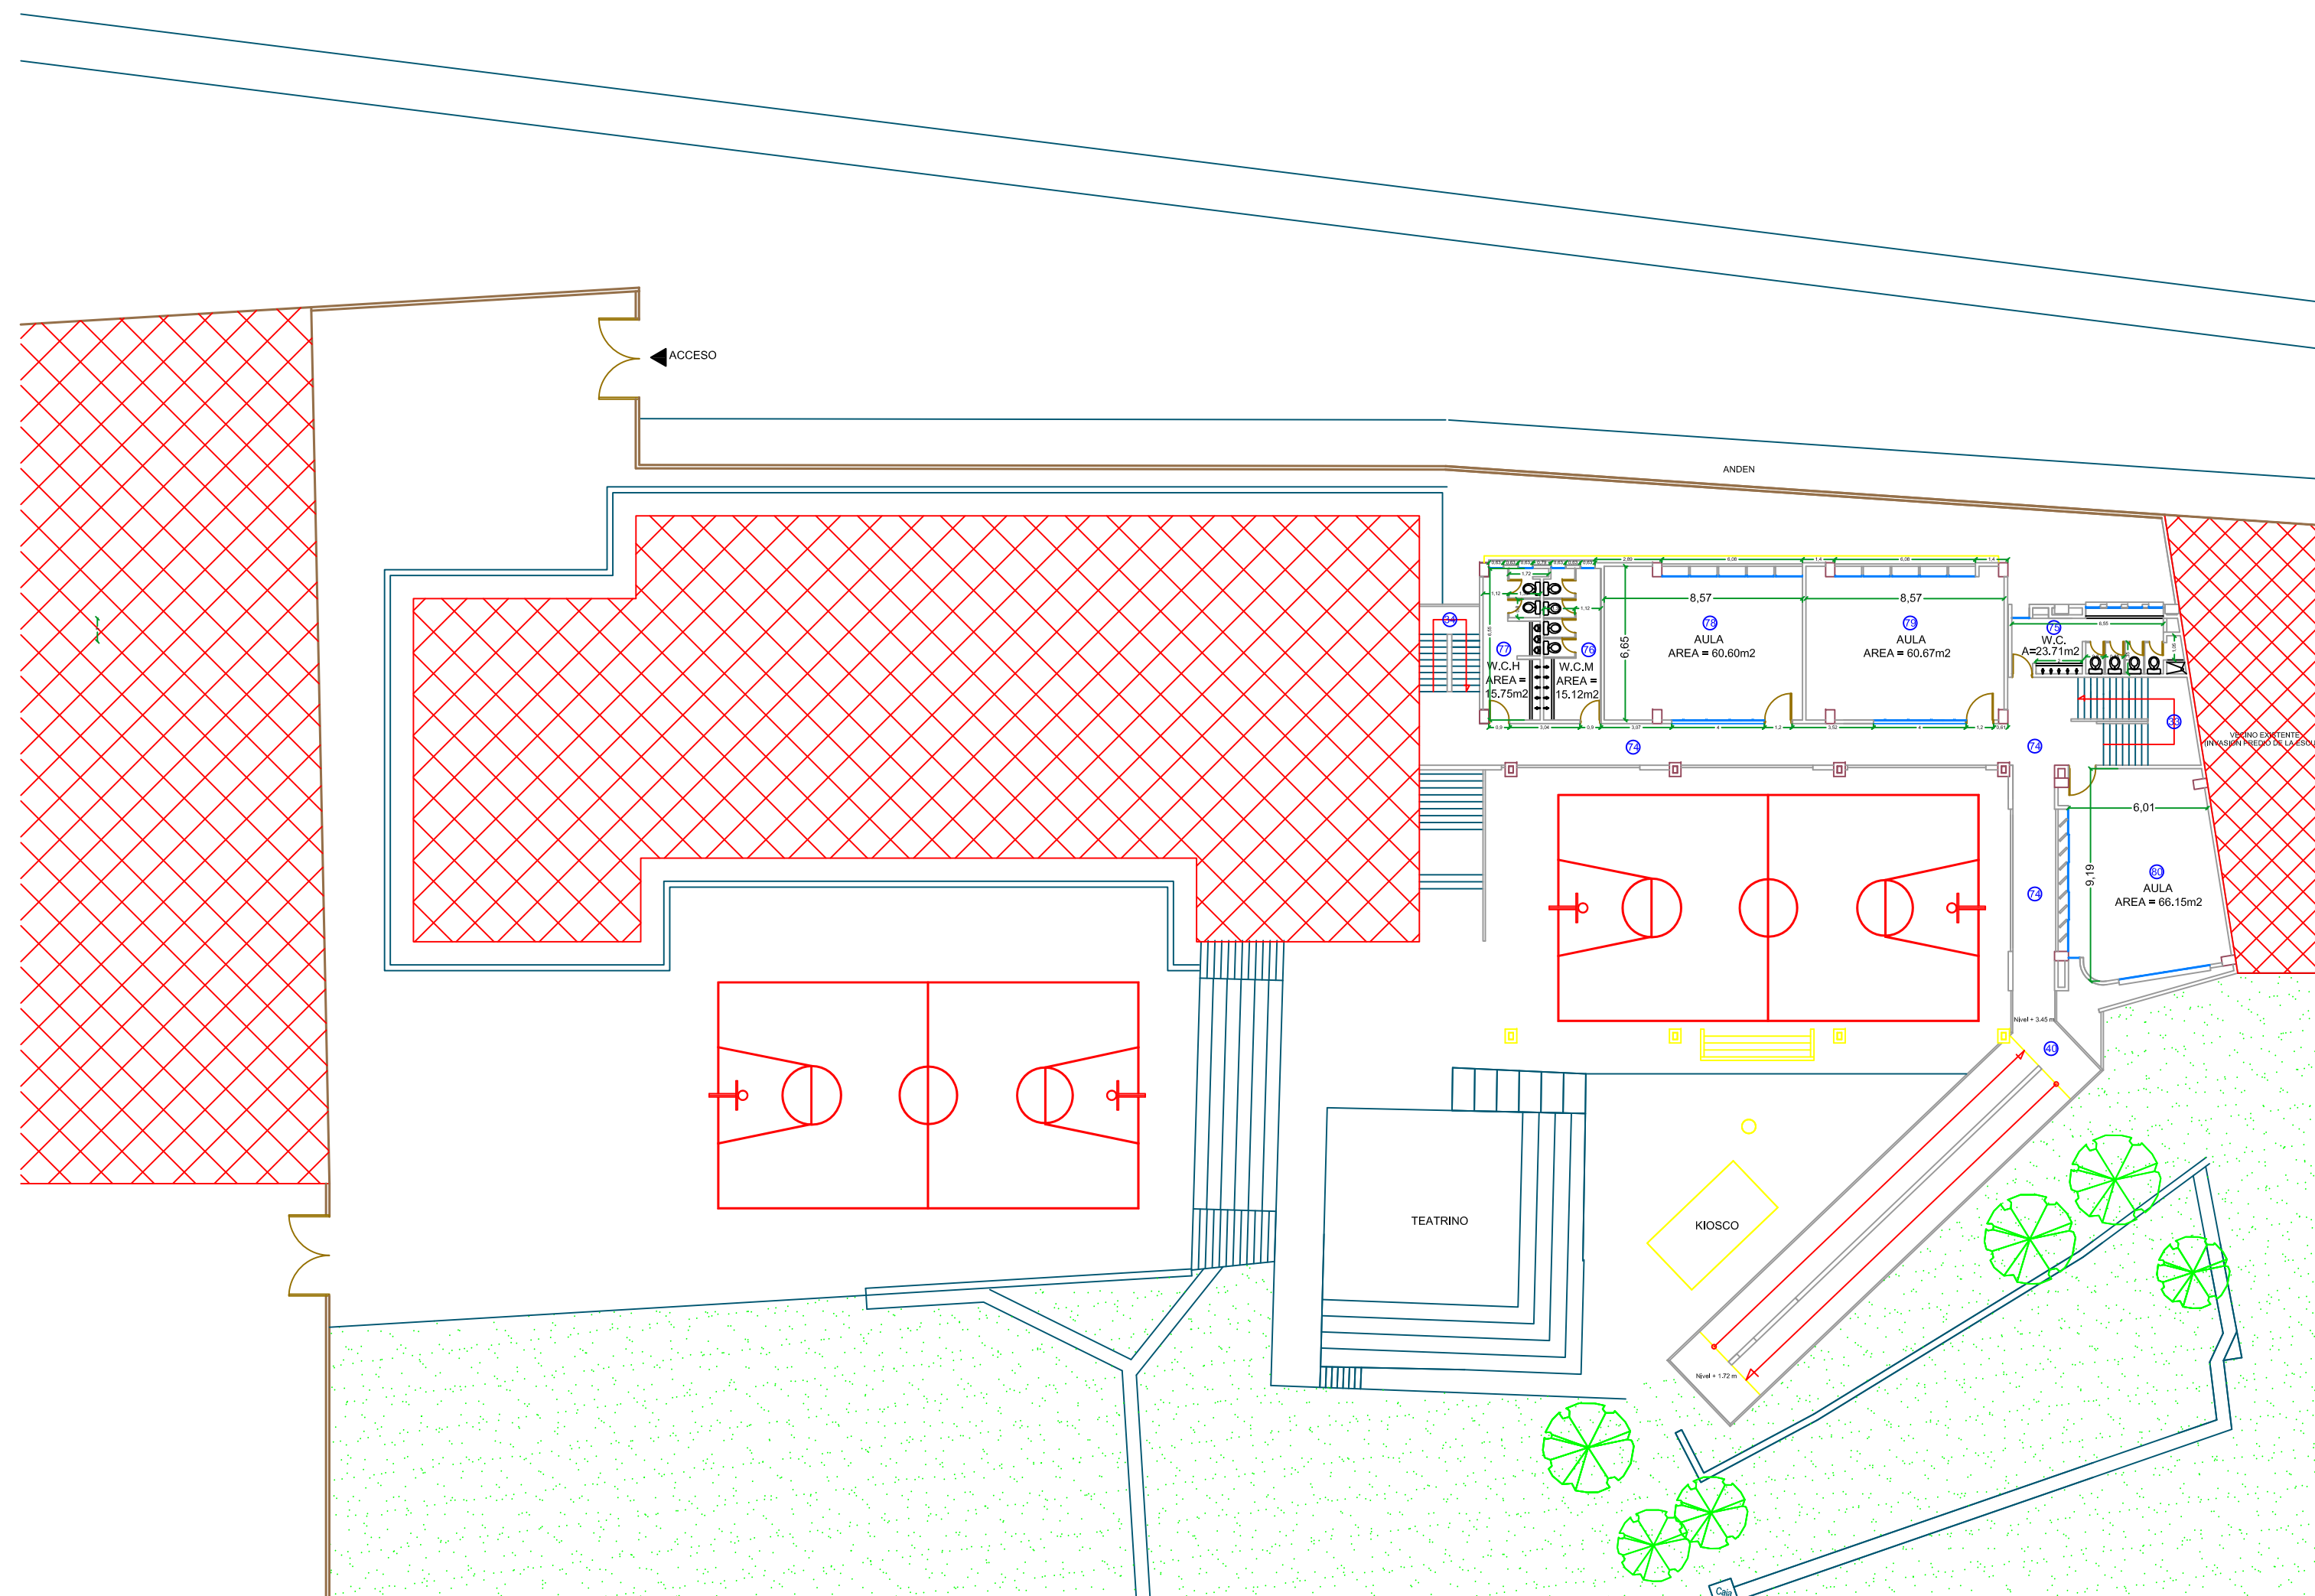

PLANTA TERCER PISO



MINISTERIO DE
EDUCACION NACIONAL

**ALCALDIA DE
SANTIAGO
DE CALI**

SECRETARIA DE
EDUCACION MUNICIPAL

SICIED

SISTEMA INTERACTIVO DE CONSULTA
DE INFRAESTRUCTURA EDUCATIVA

DEPARTAMENTO:

VALLE DEL CAUCA

MUNICIPIO:

SANTIAGO DE CALI

ESTABLECIMIENTO:

JOSE HOLGUIN GARCES

SEDE PRINCIPAL

DIRECCION:

AV.4A OESTE NO.23-108

PLANTA:

TERCER PISO

FECHA:

MARZO DE 2007

CODIGO:

176001008669

ESCALA:

1 : 250

DIGITALIZADO POR:

