




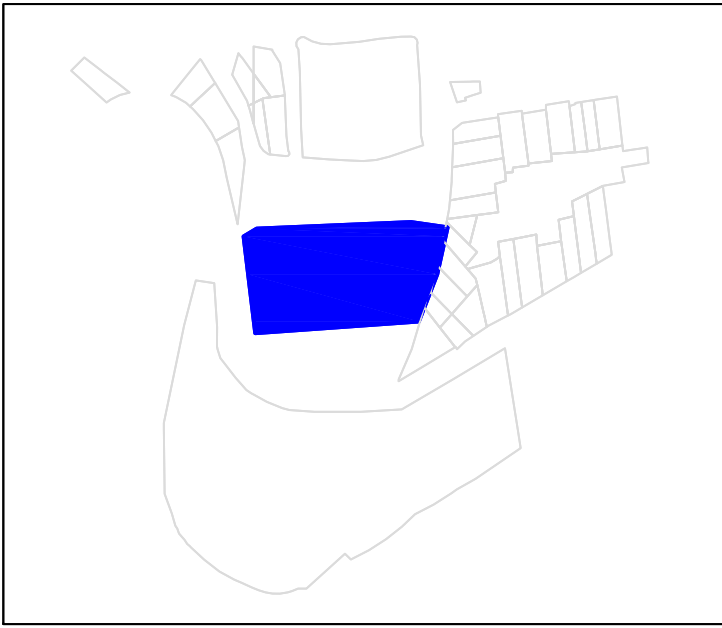

I.E. JOSE HOLGUIN GARCES SEDE ANA MARIA LLOREDA

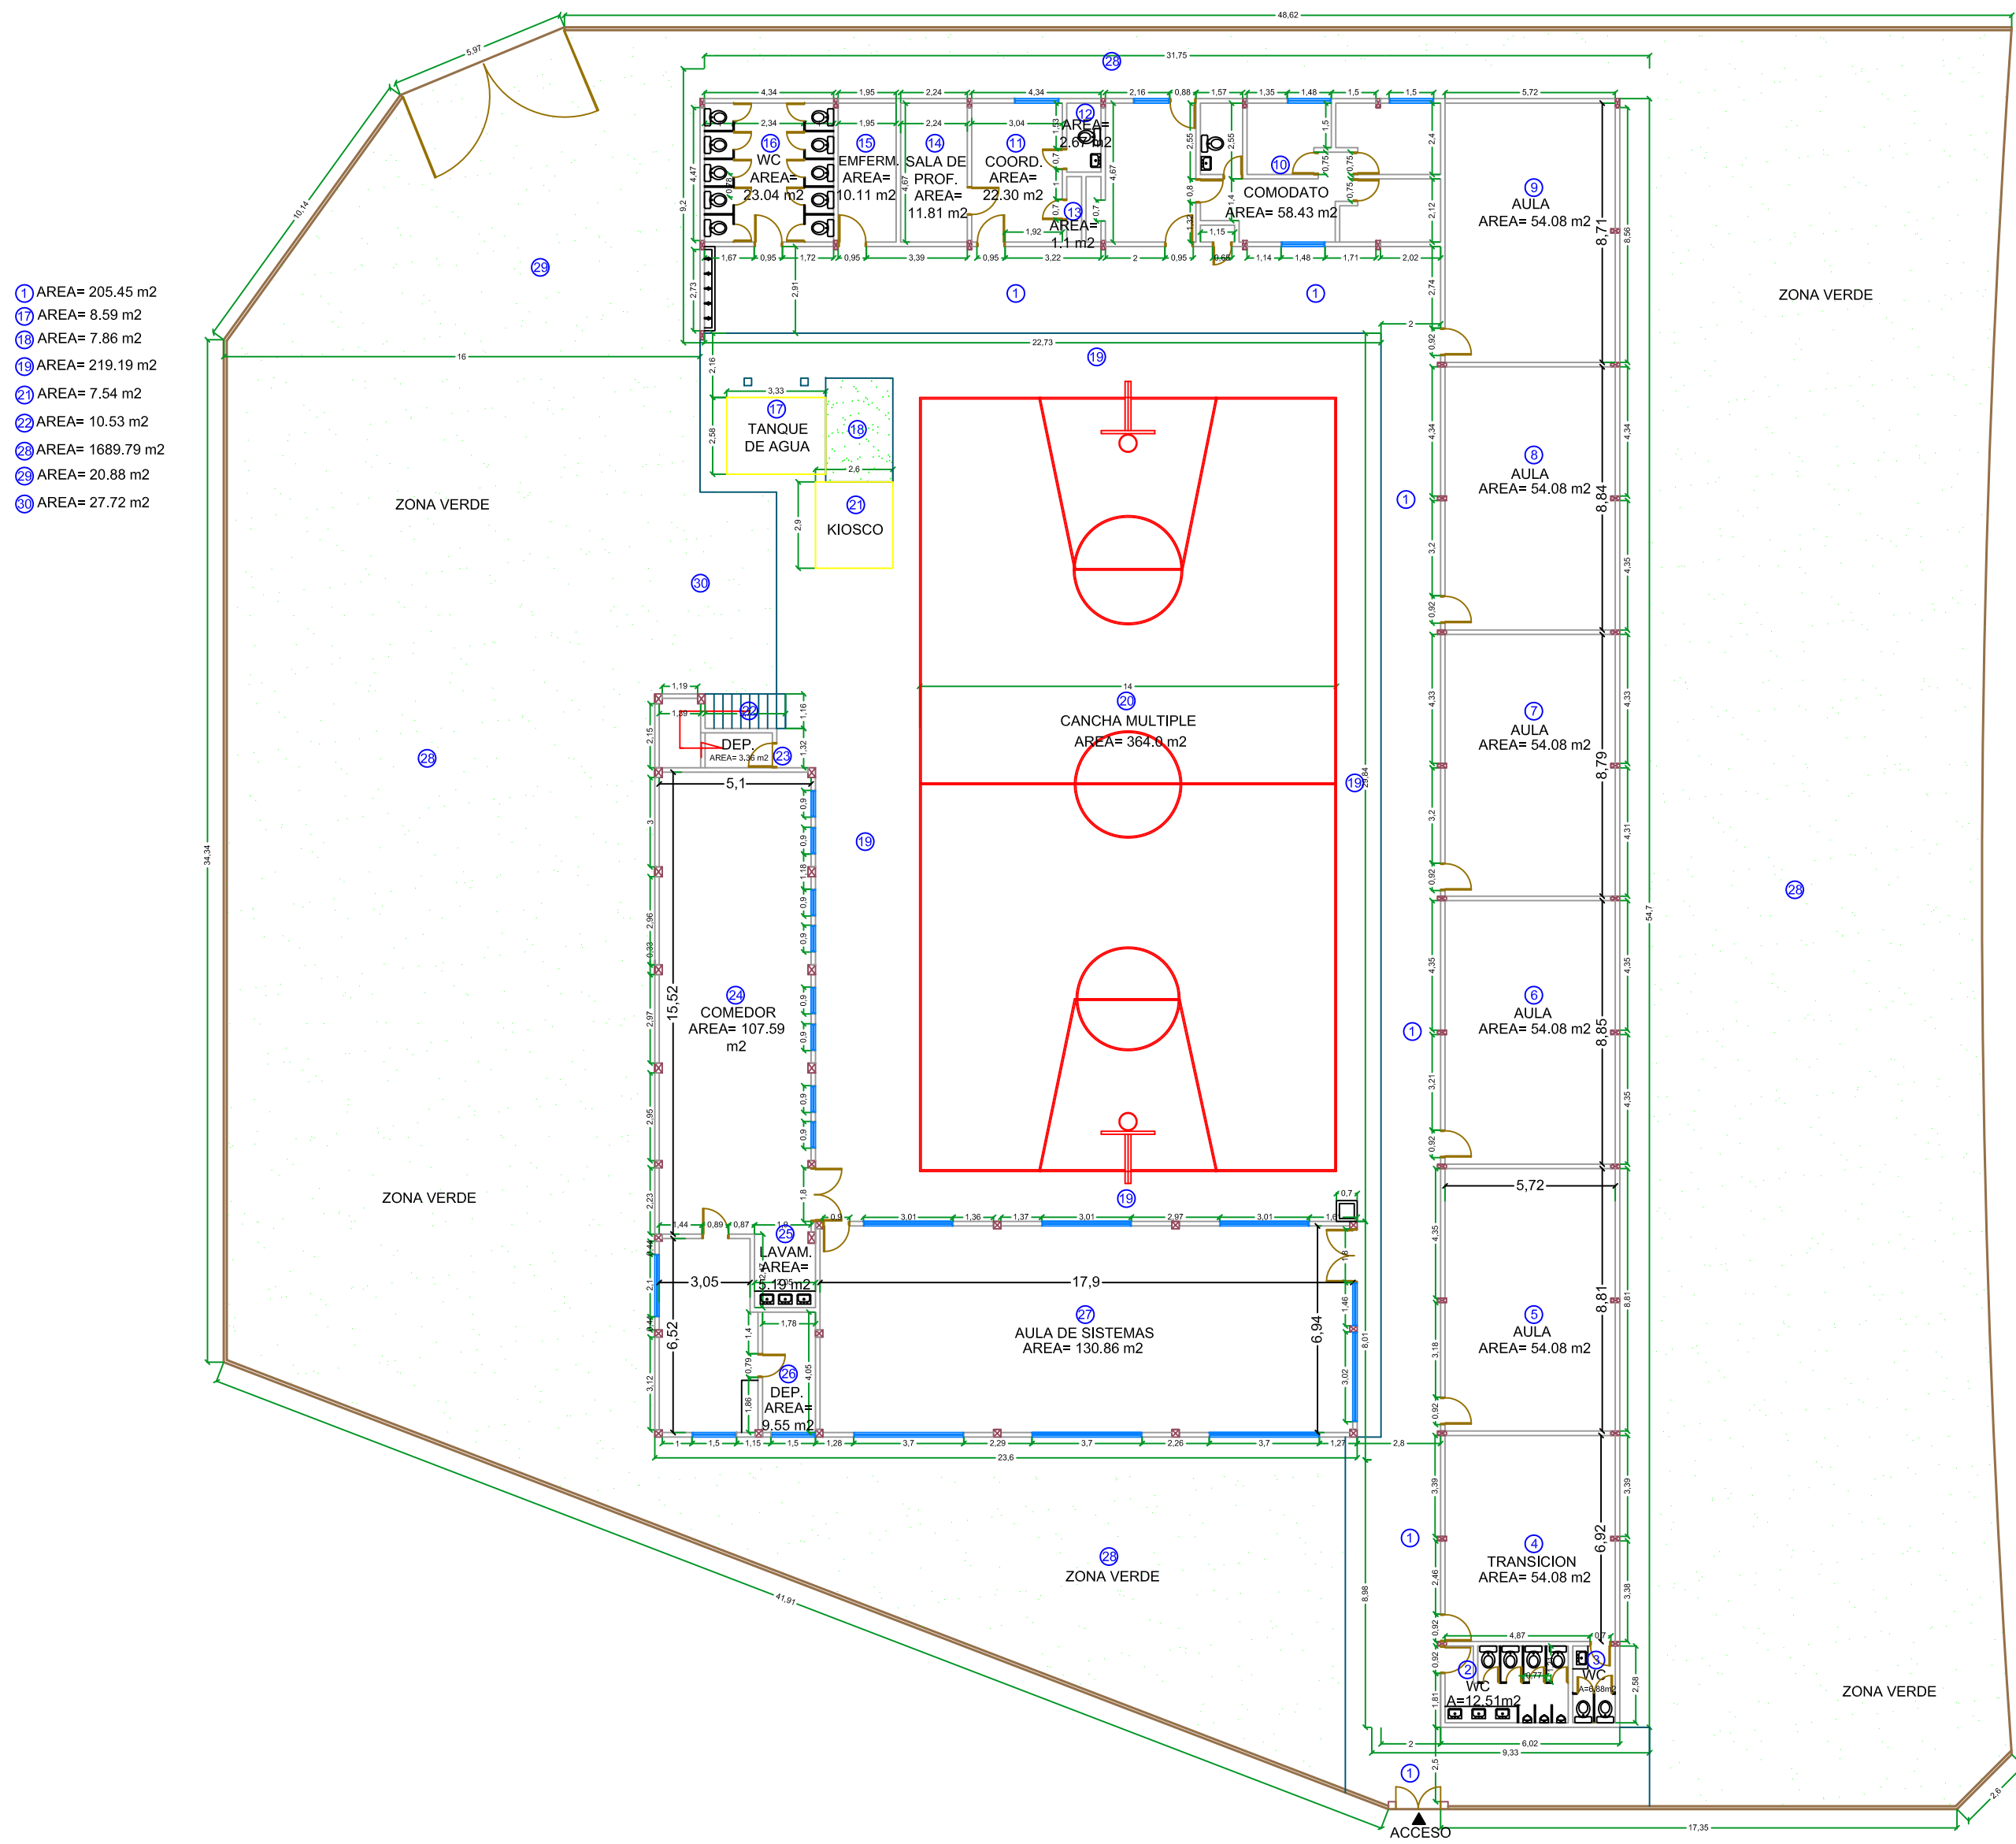

- 1 AREA= 205.45 m2
- 2 AREA= 8.59 m2
- 3 AREA= 7.86 m2
- 4 AREA= 219.19 m2
- 5 AREA= 7.54 m2
- 6 AREA= 10.53 m2
- 7 AREA= 1689.79 m2
- 8 AREA= 20.88 m2
- 9 AREA= 27.72 m2

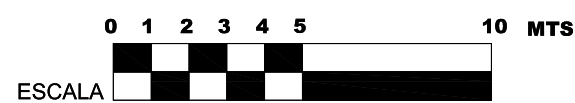

PLANTA PRIMER PISO

MINISTERIO DE
EDUCACION NACIONAL

**ALCALDIA DE
SANTIAGO
DE CALI**

SECRETARIA DE
EDUCACION MUNICIPAL

SICIED

SISTEMA INTERACTIVO DE CONSULTA
DE INFRAESTRUCTURA EDUCATIVA

DEPARTAMENTO:

VALLE DEL CAUCA

MUNICIPIO:

SANTIAGO DE CALI

ESTABLECIMIENTO:

I.E JOSE HOLGUIN GARCES
SEDE ANA MARIA LLOREDA

DIRECCION:

CALLE 26 -AV 4 OESTE

PLANTA:

PRIMER PISO

FECHA:

MARZO DE 2007

CODIGO:


176001004434

ESCALA:



1 : 200

DIGITALIZADO POR:



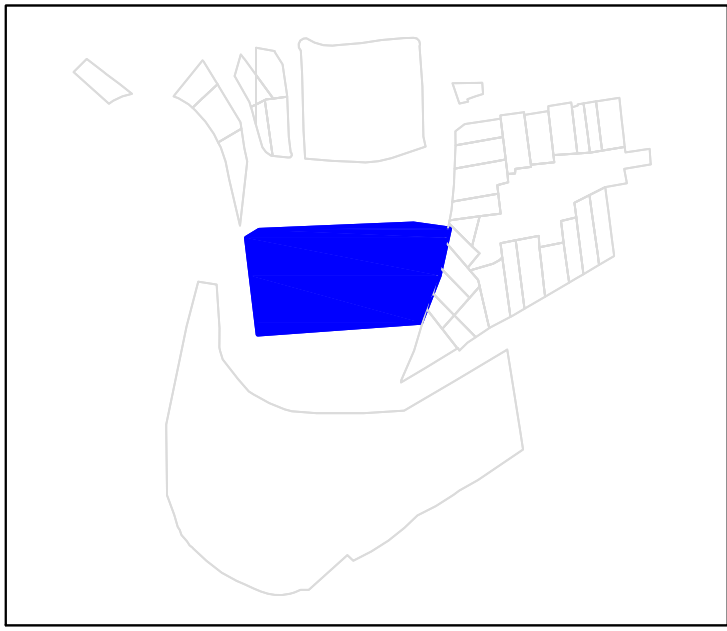

I.E. JOSE HOLGUIN GARCES SEDE ANA MARIA LLOREDA

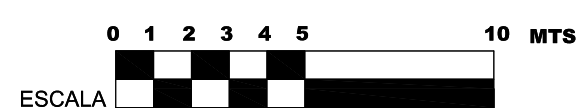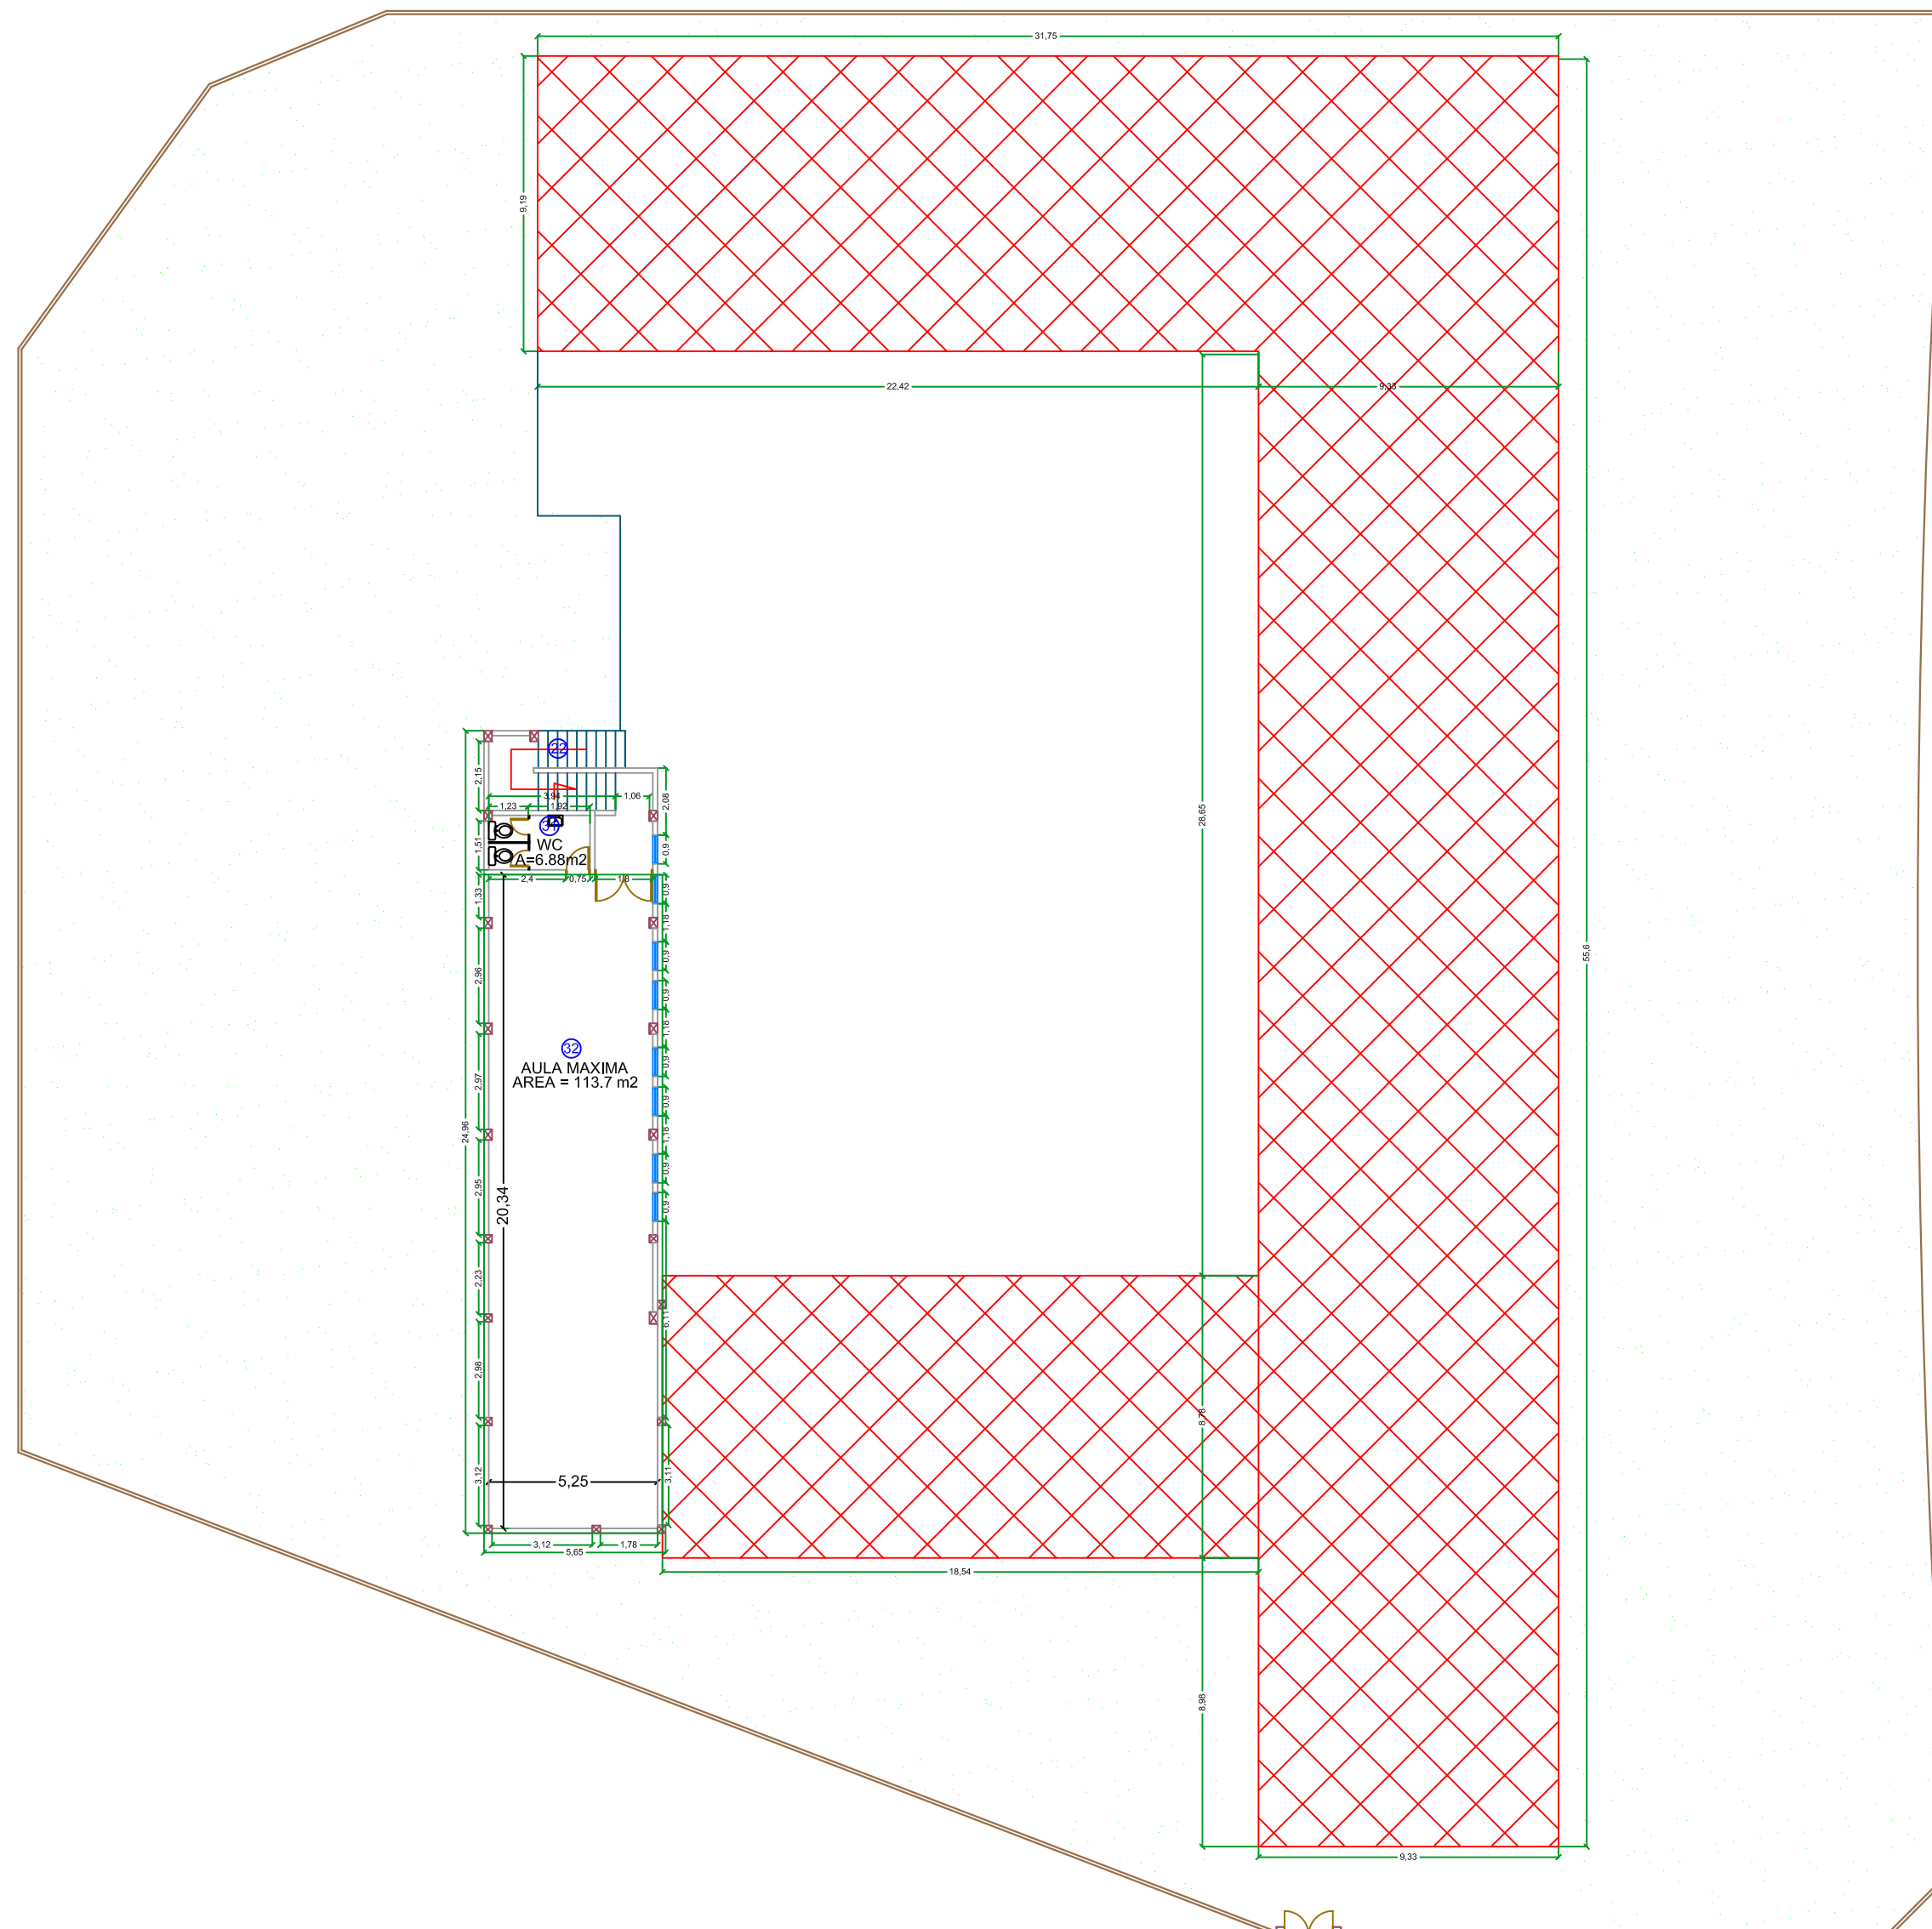

PLANTA SEGUNDO PISO

MINISTERIO DE
EDUCACION NACIONAL

**ALCALDIA DE
SANTIAGO
DE CALI**

SECRETARIA DE
EDUCACION MUNICIPAL

SICIED

SISTEMA INTERACTIVO DE CONSULTA
DE INFRAESTRUCTURA EDUCATIVA

DEPARTAMENTO:

VALLE DEL CAUCA

MUNICIPIO:

SANTIAGO DE CALI

ESTABLECIMIENTO:

I.E JOSE HOLGUIN GARCES
SEDE ANA MARIA LLOREDA

DIRECCION:

CALLE 26 -AV 4 OESTE

PLANTA:

SEGUNDO PISO

FECHA:

MARZO DE 2007

CODIGO:

176001004434

ESCALA:

1 : 200

DIGITALIZADO POR:

