




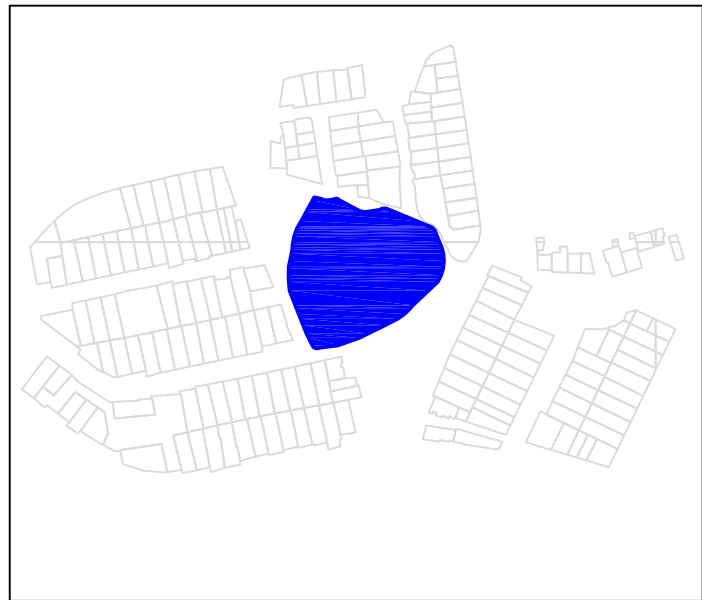

I.E. JOSE HOLGUIN GARCES SEDE VILLA DEL MAR

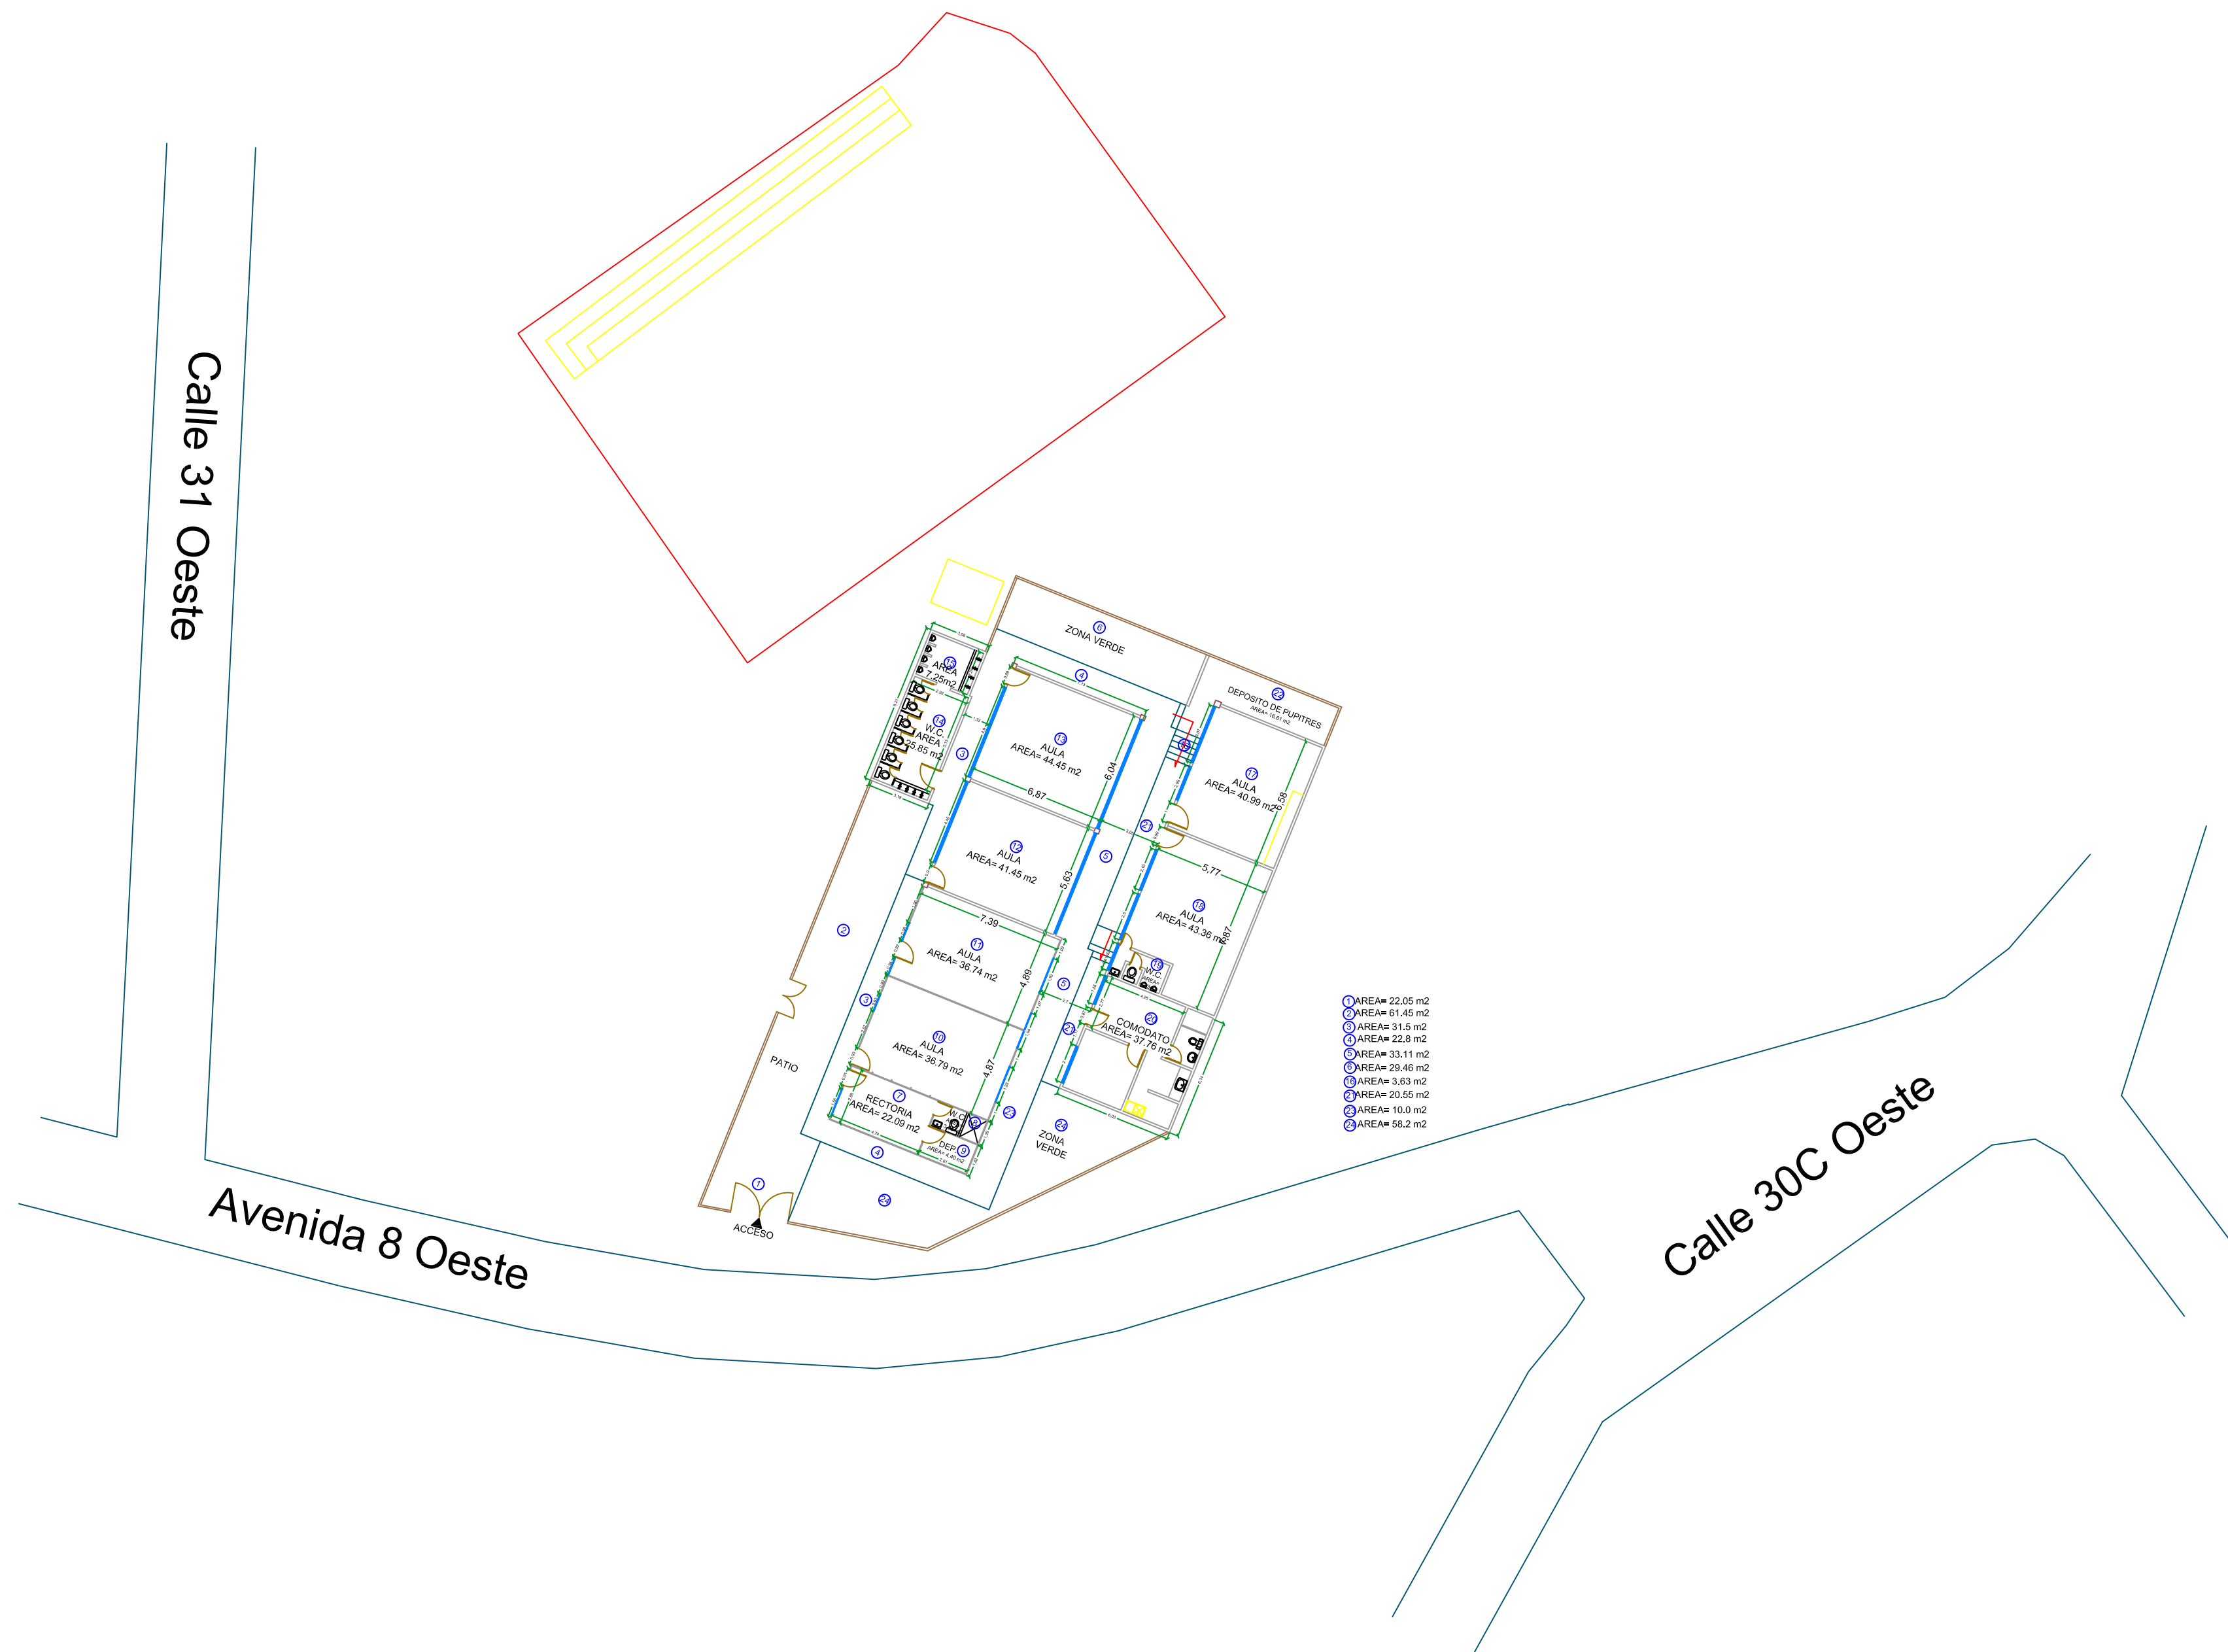

PLANTA PRIMER PISO

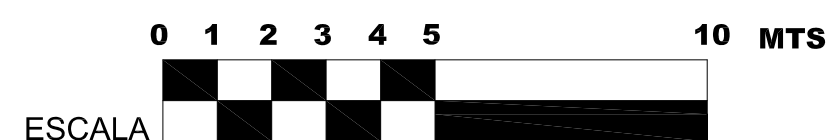

MINISTERIO DE
EDUCACION NACIONAL

**ALCALDIA DE
SANTIAGO
DE CALI**

SECRETARIA DE
EDUCACION MUNICIPAL

SICIED

SISTEMA INTERACTIVO DE CONSULTA
DE INFRAESTRUCTURA EDUCATIVA

DEPARTAMENTO:

VALLE DEL CAUCA

MUNICIPIO:

SANTIAGO DE CALI

ESTABLECIMIENTO:

JOSE HOLGUIN GARCES

VILLA DEL MAR

DIRECCION:

Av. 8 Oeste # 30C-40

PLANTA:

PRIMER PISO

FECHA:

MARZO DE 2007

CODIGO:

176001020501

ESCALA:

1 : 250

DIGITALIZADO POR:

