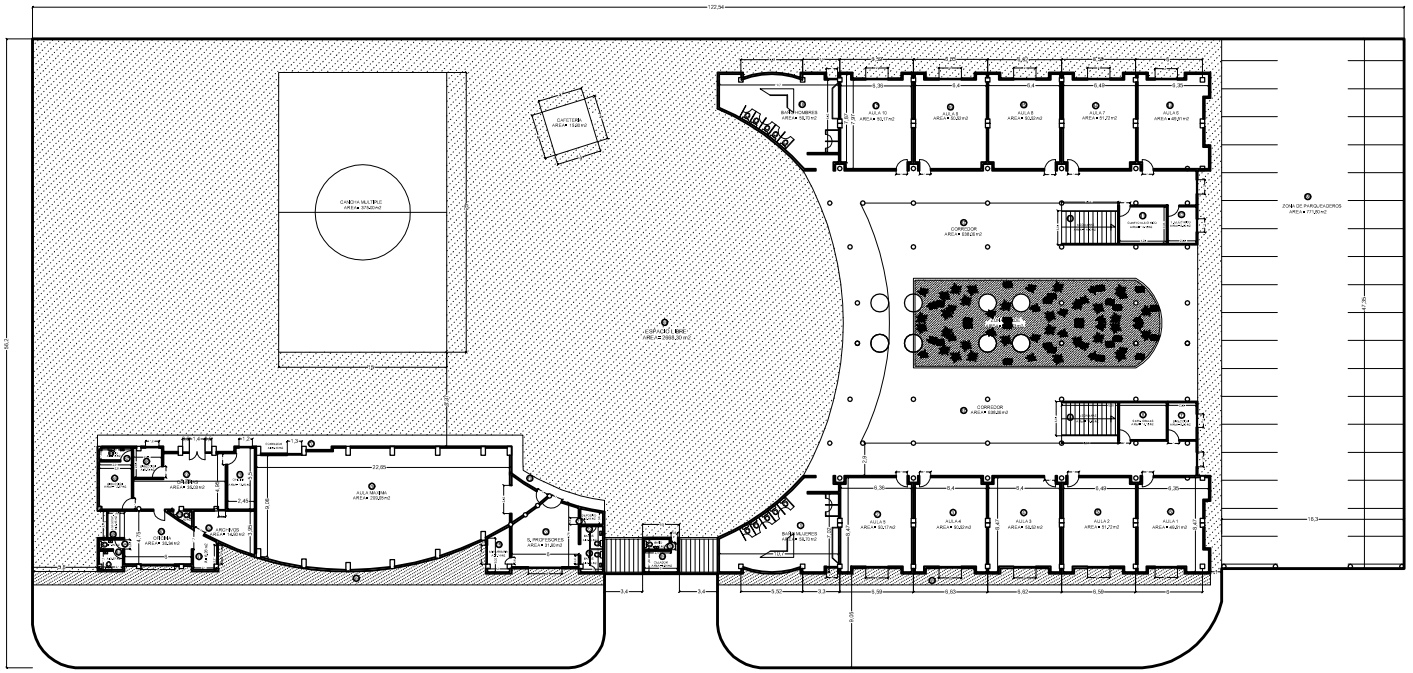

PLANTA PRIMER PISO

MINISTERIO DE EDUCACION NACIONAL

E:\data\sem eprodesa\LOGO ALCALDIA.jpg

SECRETARIA DE EDUCACION MUNICIPAL

SICIED

SISTEMA INTERACTIVO DE CONSULTA DE INFRAESTRUCTURA EDUCATIVA

DEPARTAMENTO:

VALLE DEL CAUCA

MUNICIPIO:

SANTIAGO DE CALI

ESTABLECIMIENTO:

INSTITUCIÓN EDUCATIVA MULTIPROPOSITO

SEDE PRINCIPAL

DIRECCION:

CLL 56 OESTE No 7 - 190

PLANTA:

PRIMER PISO

FECHA:

DICIEMBRE DE 2008

CODIGO:

176001037600

ESCALA:

INDICADA

DIGITALIZADO POR:

E:\data\sem eprodesa\LOGO EPRODESA.jpg

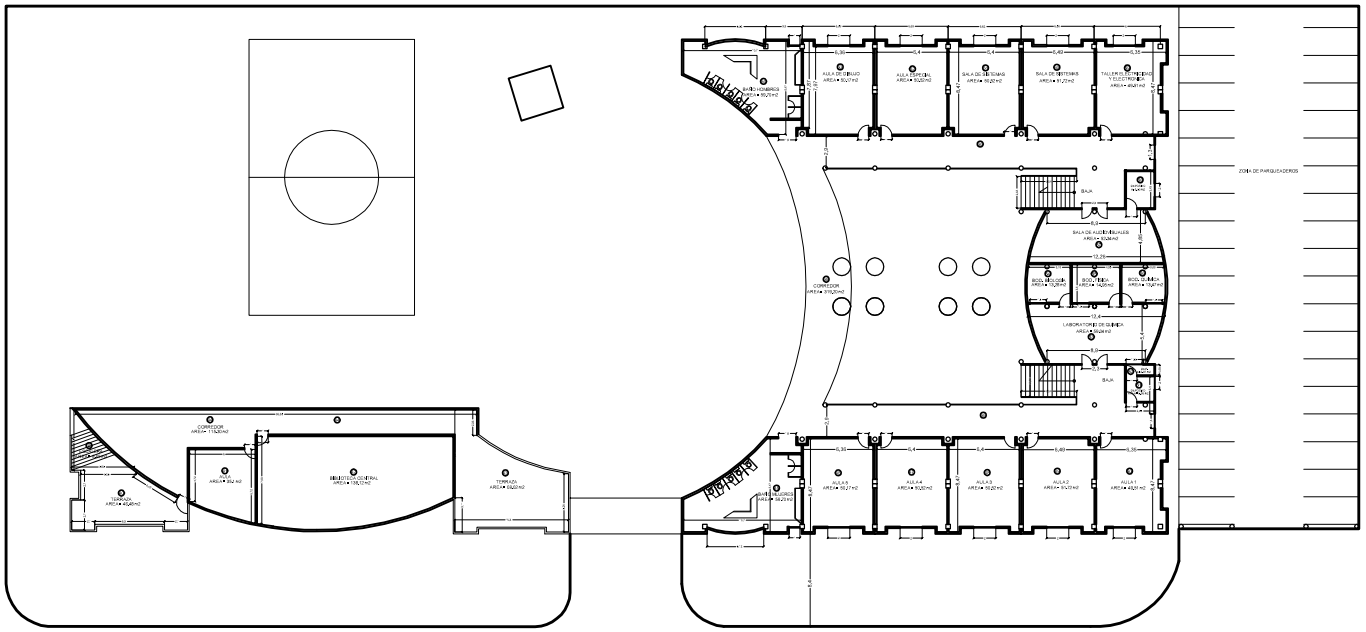

PLANTA PRIMER PISO

MINISTERIO DE
EDUCACION NACIONAL

E:\data\sem eprodesa\LOGO ALCALDIA.jpg

SECRETARIA DE
EDUCACION MUNICIPAL

SICIED

SISTEMA INTERACTIVO DE CONSULTA
DE INFRAESTRUCTURA EDUCATIVA

DEPARTAMENTO:
VALLE DEL CAUCA

MUNICIPIO:
SANTIAGO DE CALI

ESTABLECIMIENTO:
INSTITUCIÓN EDUCATIVA
MULTIPROPOSITO

SEDE PRINCIPAL

DIRECCION:
CLL 56 OESTE No 7 - 190

PLANTA:
PRIMER PISO

FECHA:
DICIEMBRE DE 2008

CODIGO:
176001037600

ESCALA:
INDICADA

DIGITALIZADO POR:

E:\data\sem eprodesa\LOGO EPRODESA.jpg