


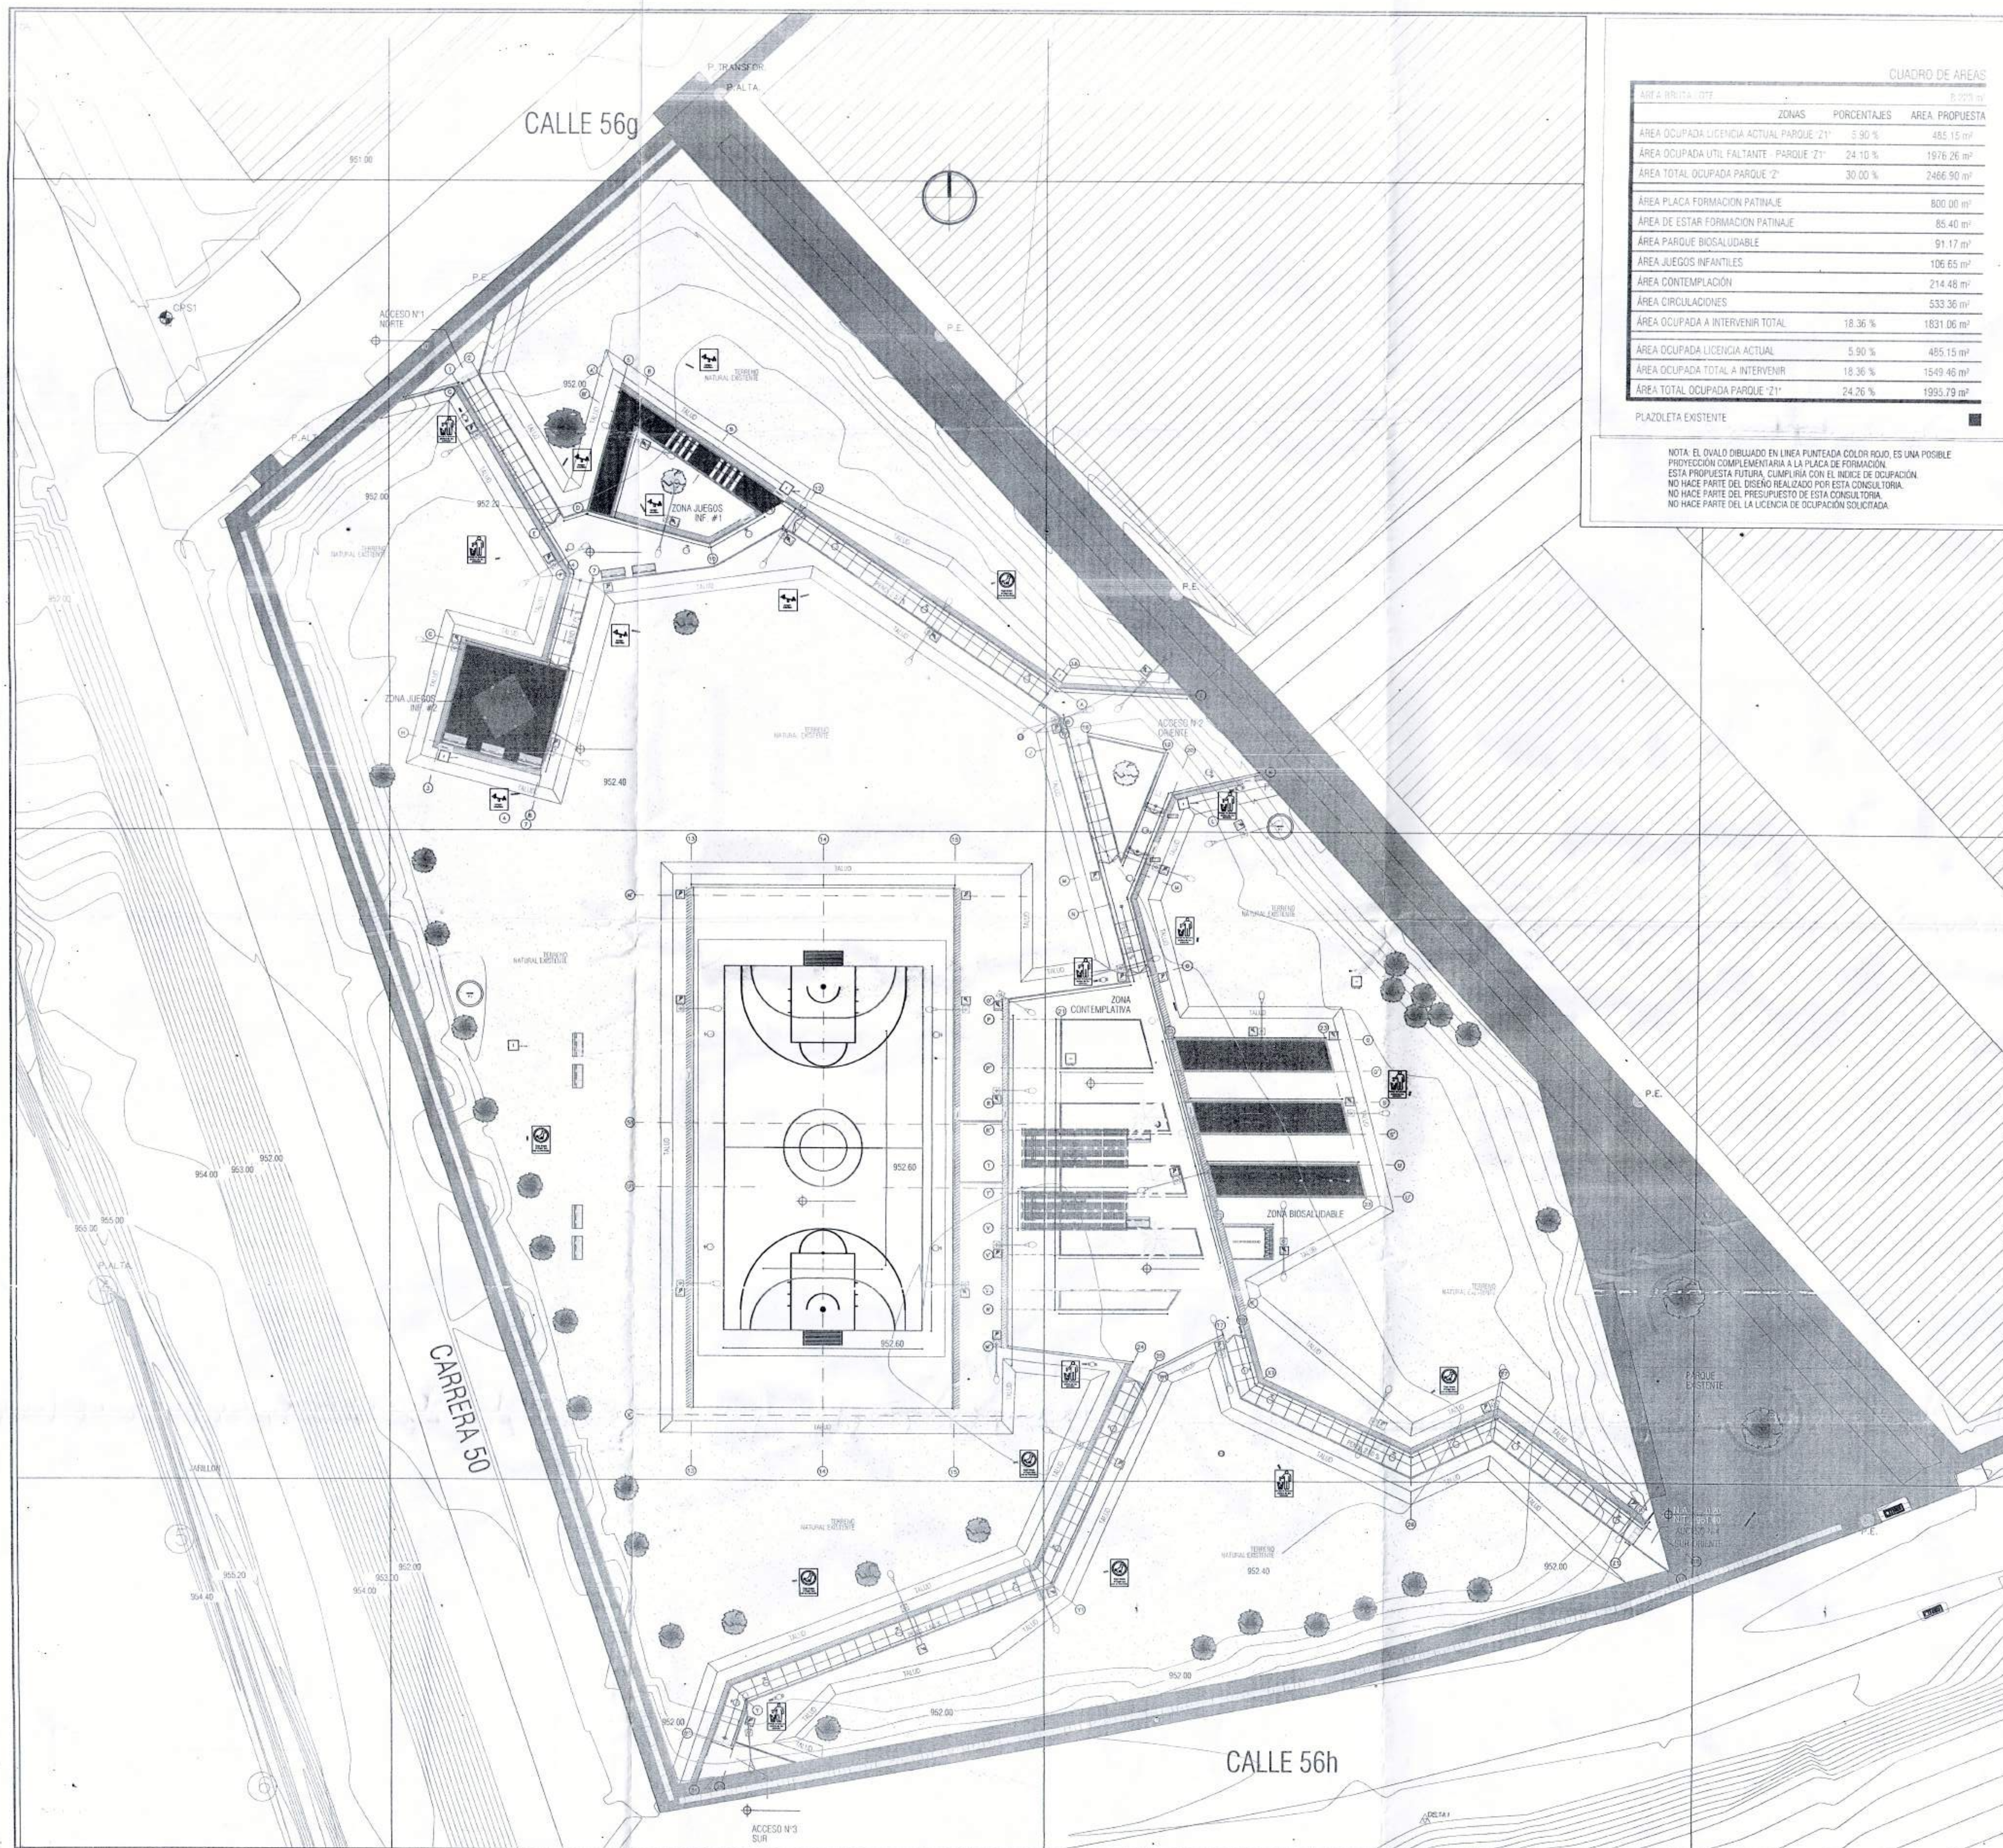

| CUADRO DE ÁREAS |                                        |                |
|-----------------|----------------------------------------|----------------|
| ÁREA BRUTA (m²) | ZONAS                                  | ÁREA PROPUESTA |
| 485.15          | ÁREA OCUPADA LICENCIA ACTUAL PARQUE Z1 | 5.90 %         |
| 1976.26         | ÁREA OCUPADA UTIL FALTANTE - PARQUE Z1 | 24.10 %        |
| 2466.90         | ÁREA TOTAL OCUPADA PARQUE Z1           | 30.00 %        |
| 800.00          | ÁREA PLACA FORMACION PATINAJE          |                |
| 85.40           | ÁREA DE ESTAR FORMACION PATINAJE       |                |
| 91.17           | ÁREA PARQUE BIOSALUDABLE               |                |
| 106.65          | ÁREA JUEGOS INFANTILES                 |                |
| 214.48          | ÁREA CONTEMPLACION                     |                |
| 533.36          | ÁREA CIRCULACIONES                     |                |
| 1831.06         | ÁREA OCUPADA A INTERVENIR TOTAL        | 18.36 %        |
| 485.15          | ÁREA OCUPADA LICENCIA ACTUAL           | 5.90 %         |
| 1549.46         | ÁREA OCUPADA TOTAL A INTERVENIR        | 18.36 %        |
| 1993.79         | ÁREA TOTAL OCUPADA PARQUE Z1           | 24.26 %        |

PLAZOLETA EXISTENTE


NOTA: EL OVALO DIBUJADO EN LINEA PUNTEADA COLOR ROJO, ES UNA POSIBLE PROTECCION COMPLEMENTARIA A LA PLACA DE FORMACION. ESTA PROTECCION FUTURA, CUMPLIDA CON EL INDICE DE OCUPACION. NO HACE PARTE DEL DISEÑO REALIZADO POR ESTA CONSULTORIA. NO HACE PARTE DEL PRESUPUESTO DE ESTA CONSULTORIA. NO HACE PARTE DEL LA LICENCIA DE OCUPACION SOLICITADA.

PARQUE RECREO-DEPORTIVO URB. LLANO VERDE - CALI  
LOCALIZACION URBANA  
ESC 1 - 125000

PARQUE RECREO-DEPORTIVO URB. LLANO VERDE - CALI  
LOCALIZACION URBANIZACION

PARQUE RECREO-DEPORTIVO URB. LLANO VERDE - CALI  
LOCALIZACION GENERAL  
ESC 1 - 75

| CUADRO DE MOVILIDAD |           |           |
|---------------------|-----------|-----------|
| MOVILIDAD           | MOVILIDAD | MOVILIDAD |
| 1.1                 | 1.1       | 1.1       |
| 1.2                 | 1.2       | 1.2       |
| 1.3                 | 1.3       | 1.3       |
| 9.9                 | 9.9       | 9.9       |
| 10.0                | 10.0      | 10.0      |

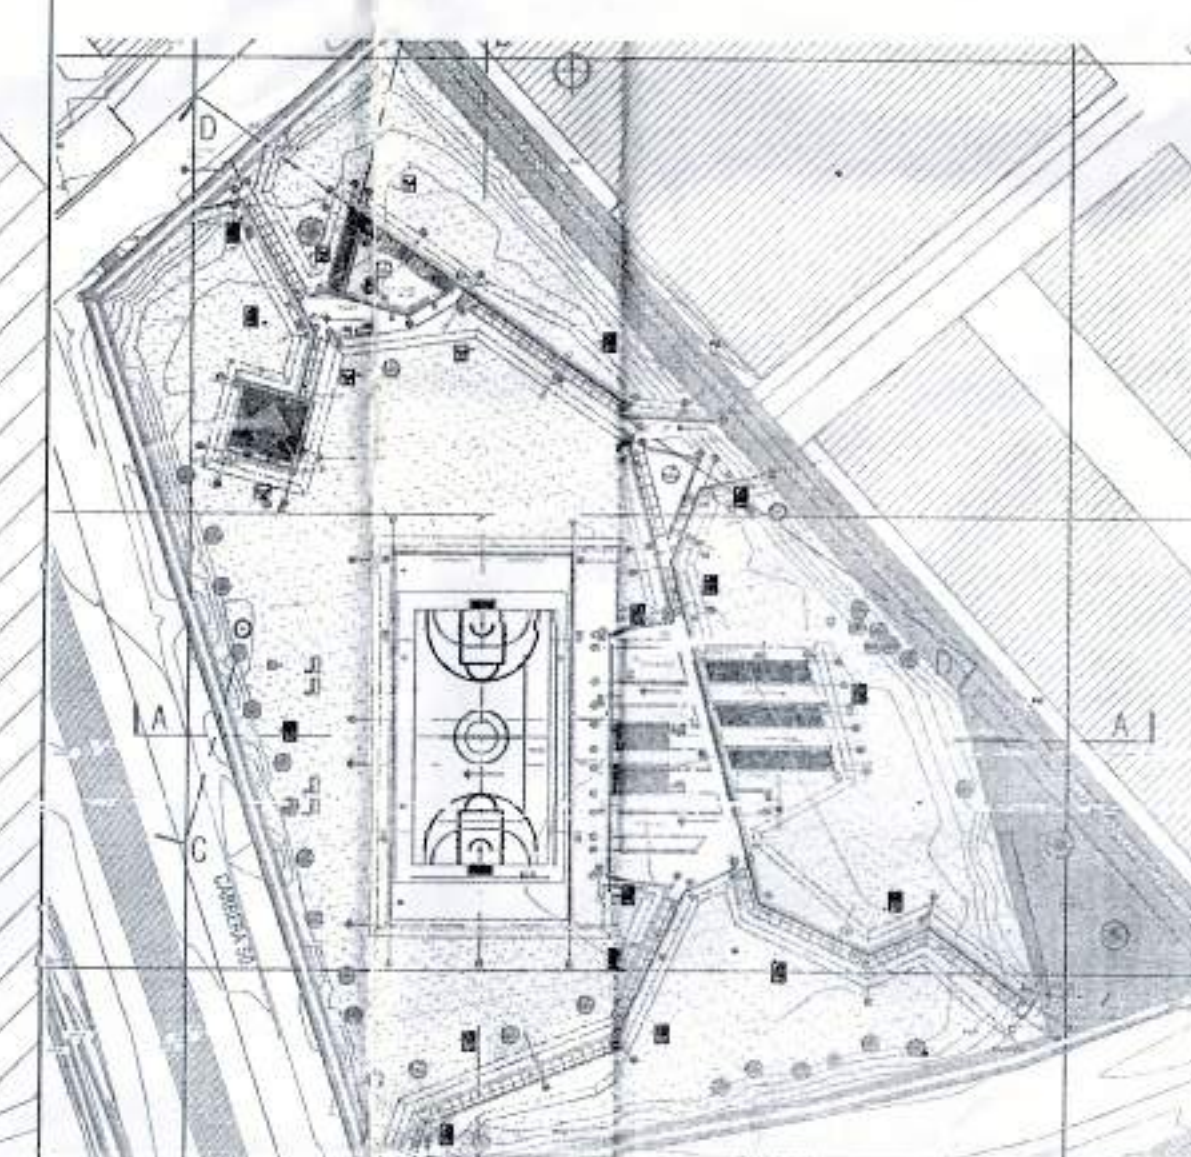

ESTUDIO DE INTERVENCIÓN Y OCUPACIÓN DEL TERRENO  
SUBDIRECCIÓN DE CALIDAD URBANÍSTICA  
Licencia de Intervención y Ocupación Capaz Puesto 4182.0.10.2-1550-002  
Fecha: 09/10/2014  
Escala: 1:200  
Firma: [Firma]

PLANO RECORD

PROYECTO:  
**PARQUE RECREO-DEPORTIVO URB. LLANO VERDE**  
CONTRATO No. PAF-RED-005-2014  
ESTUDIOS Y DISEÑOS DEFINITIVOS PARA LA CONSTRUCCION DE PARQUES RECREO DEPORTIVOS EN URBANIZACIONES DONDE SE DESARROLLA EL PROGRAMA DE 100.000 VIVIENDAS - ZONA PACIFICO

CONSULTOR:  
**CONSORCIO FINDETER 005**  
REPRESENTANTE LEGAL:  
JUAN GUILLERMO SERRANO ZAMORA  
C.C. 13.875.059  
DIRECTOR DE PROYECTO:  
ING. NIDIA FOLANDA ABON  
MAT. N° 25504-100402-CHD

INTERVENIOR:  
**CARLOS CABAL ARQUITECTOS**  
REPRESENTANTE LEGAL:  
ARQ. CARLOS CABAL HIDALGO  
C.C.  
ARQ. WILSON SALVADOR JARAMA E  
V.O. BO. INTERVENIOR

ARQUITECTO DISEÑADOR:  
ARQ. JUAN GUILLERMO SERRANO ZAMORA  
MAT. N° 440350005-13875059

CONVENCIONES

- CORTE GENERAL
- EJES
- DETALLES
- ESPECIFICACIONES
- NIVEL TOPOGRAFICO
- NIVEL ARQUITECTONICO
- MOJON
- INDICACION DIRECCION Y PENDIENTE

MATERIALES

- P1: [Material]
- P2: [Material]
- P3: [Material]
- P4: [Material]
- P5: [Material]

UBICACION PROYECTO:  
**URB. LLANO VERDE**  
**CALI - VALLE DEL CAUCA**  
LOTE DE CESION IV 1-1

CONTIENE:  
**PLANO RECORD**

VERSIÓN: OCTUBRE 2016

ESCALA: ESC 1 - 200  
FECHA: OCTUBRE 2016

ARCHIVO DIGITAL:  
87-A-PARQUE RECREO-DEPORTIVO LLANO VERDE-CALI-1000

PLANO N°: PLANCHA: 01  
**PLANO RECORD**




LOCALIZACIÓN

|                                                                                          |     |
|------------------------------------------------------------------------------------------|-----|
| ZONA VERDE DE RECREACION PASIVA<br>DE AMBITO LOCAL Y ESCALA BARRIAL<br>MOBILIARIO URBANO | UND |
| JUEGOS BIOSALUDABLES                                                                     | 5   |




FOTOGRAFIA INTERNA 1

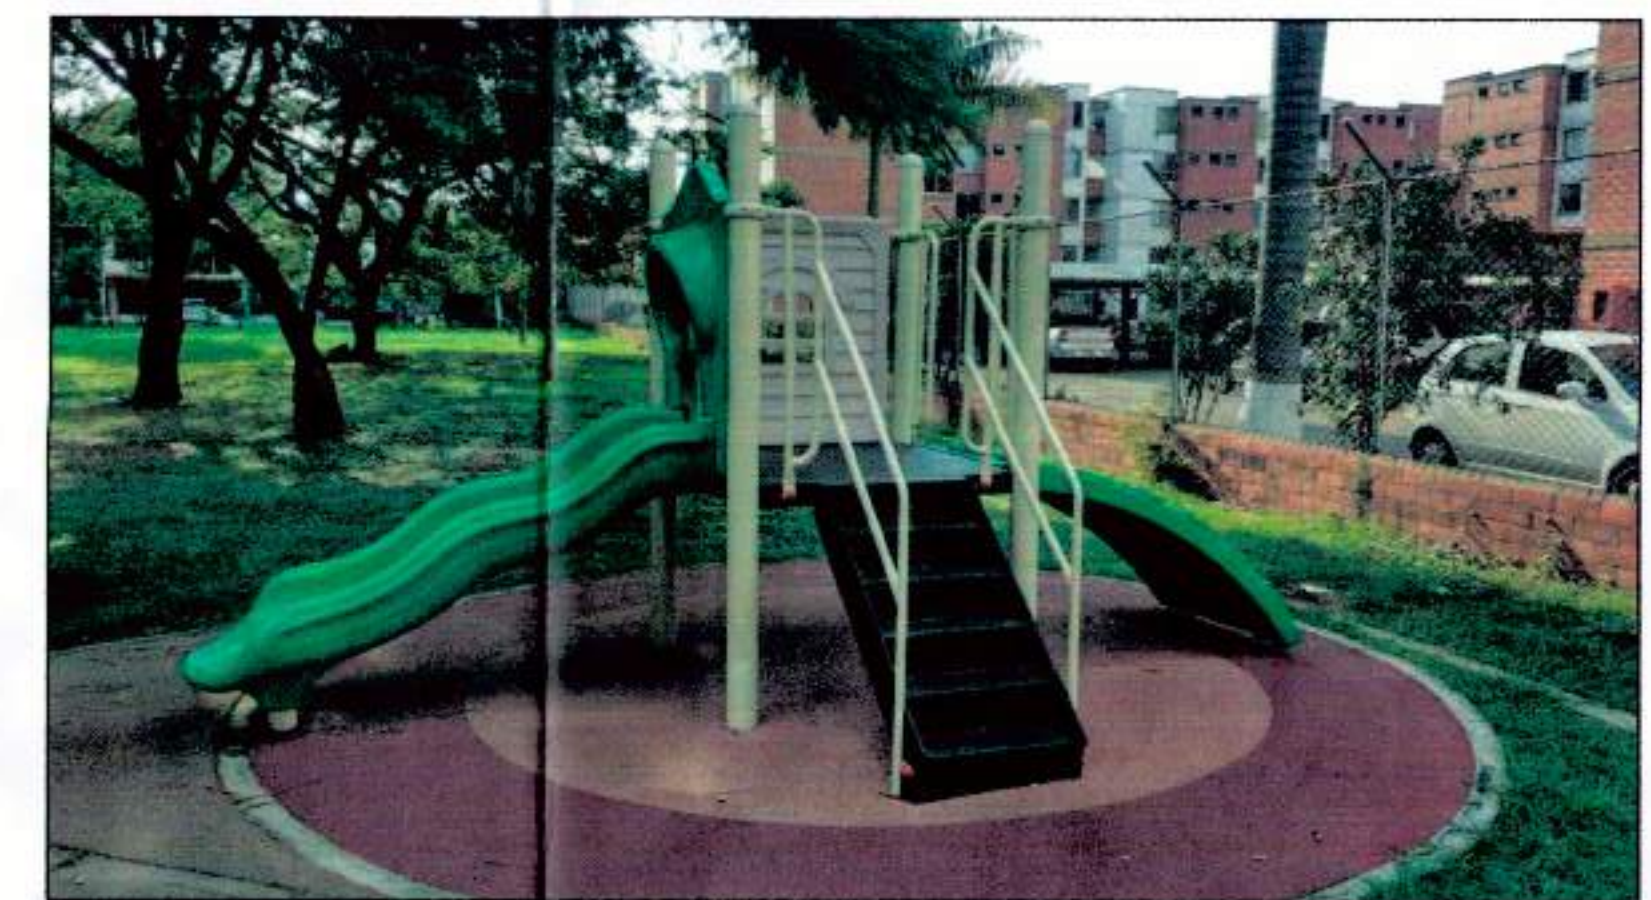

FOTOGRAFIA PARQUE EXISTENTE



FOTOGRAFIA INTERNA 2

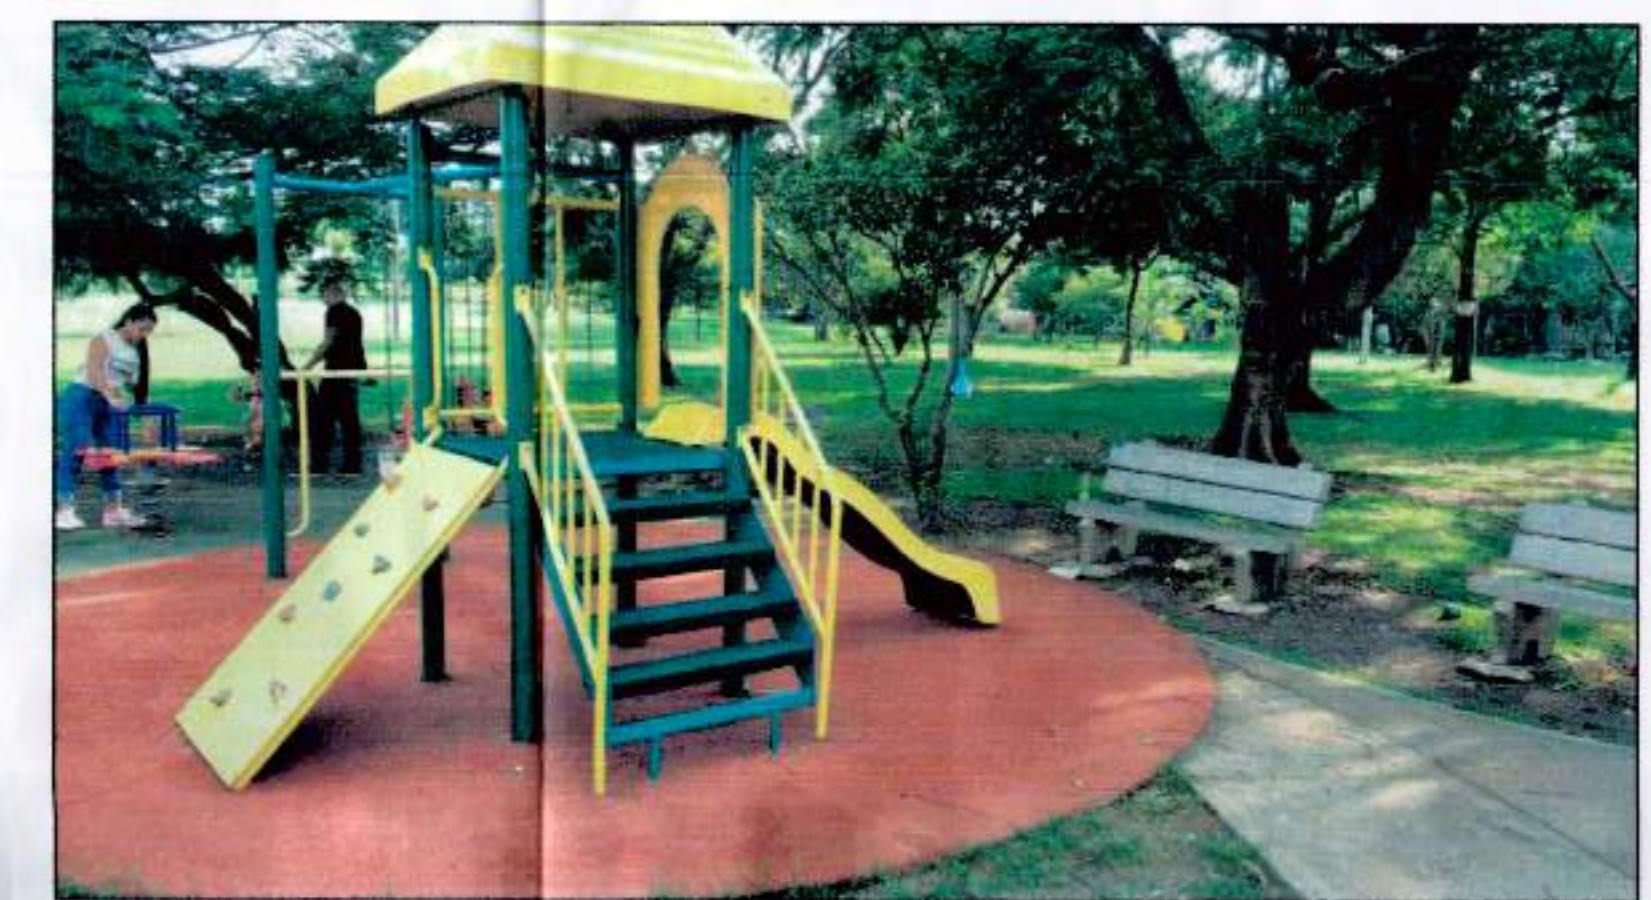

FOTOGRAFIA PARQUE EXISTENTE



PROYECTO:

ADECUACION  
SENDERO PARQUE  
ABEDULES

PROPIETARIO:

PROPIETARIO:

APROBADO:

ARQUITECTOS:

CRISTINA ISABEL MONTENEGRO  
M.P. A 74052003-47005553 VLL

DANIEL ROMO  
M.P. A 36162015-115077073 VLL

OBSERVACIONES Y/O MODIFICACIONES:

SECCION:

CONTIENE:

PLANTA URBANA ZONA VERDE

PROYECTO:

ESCALA:

INDICADAS

FECHA:


2006-12-14

ARCHIVO:


00-01

PLANO No.

00-01 DE 01

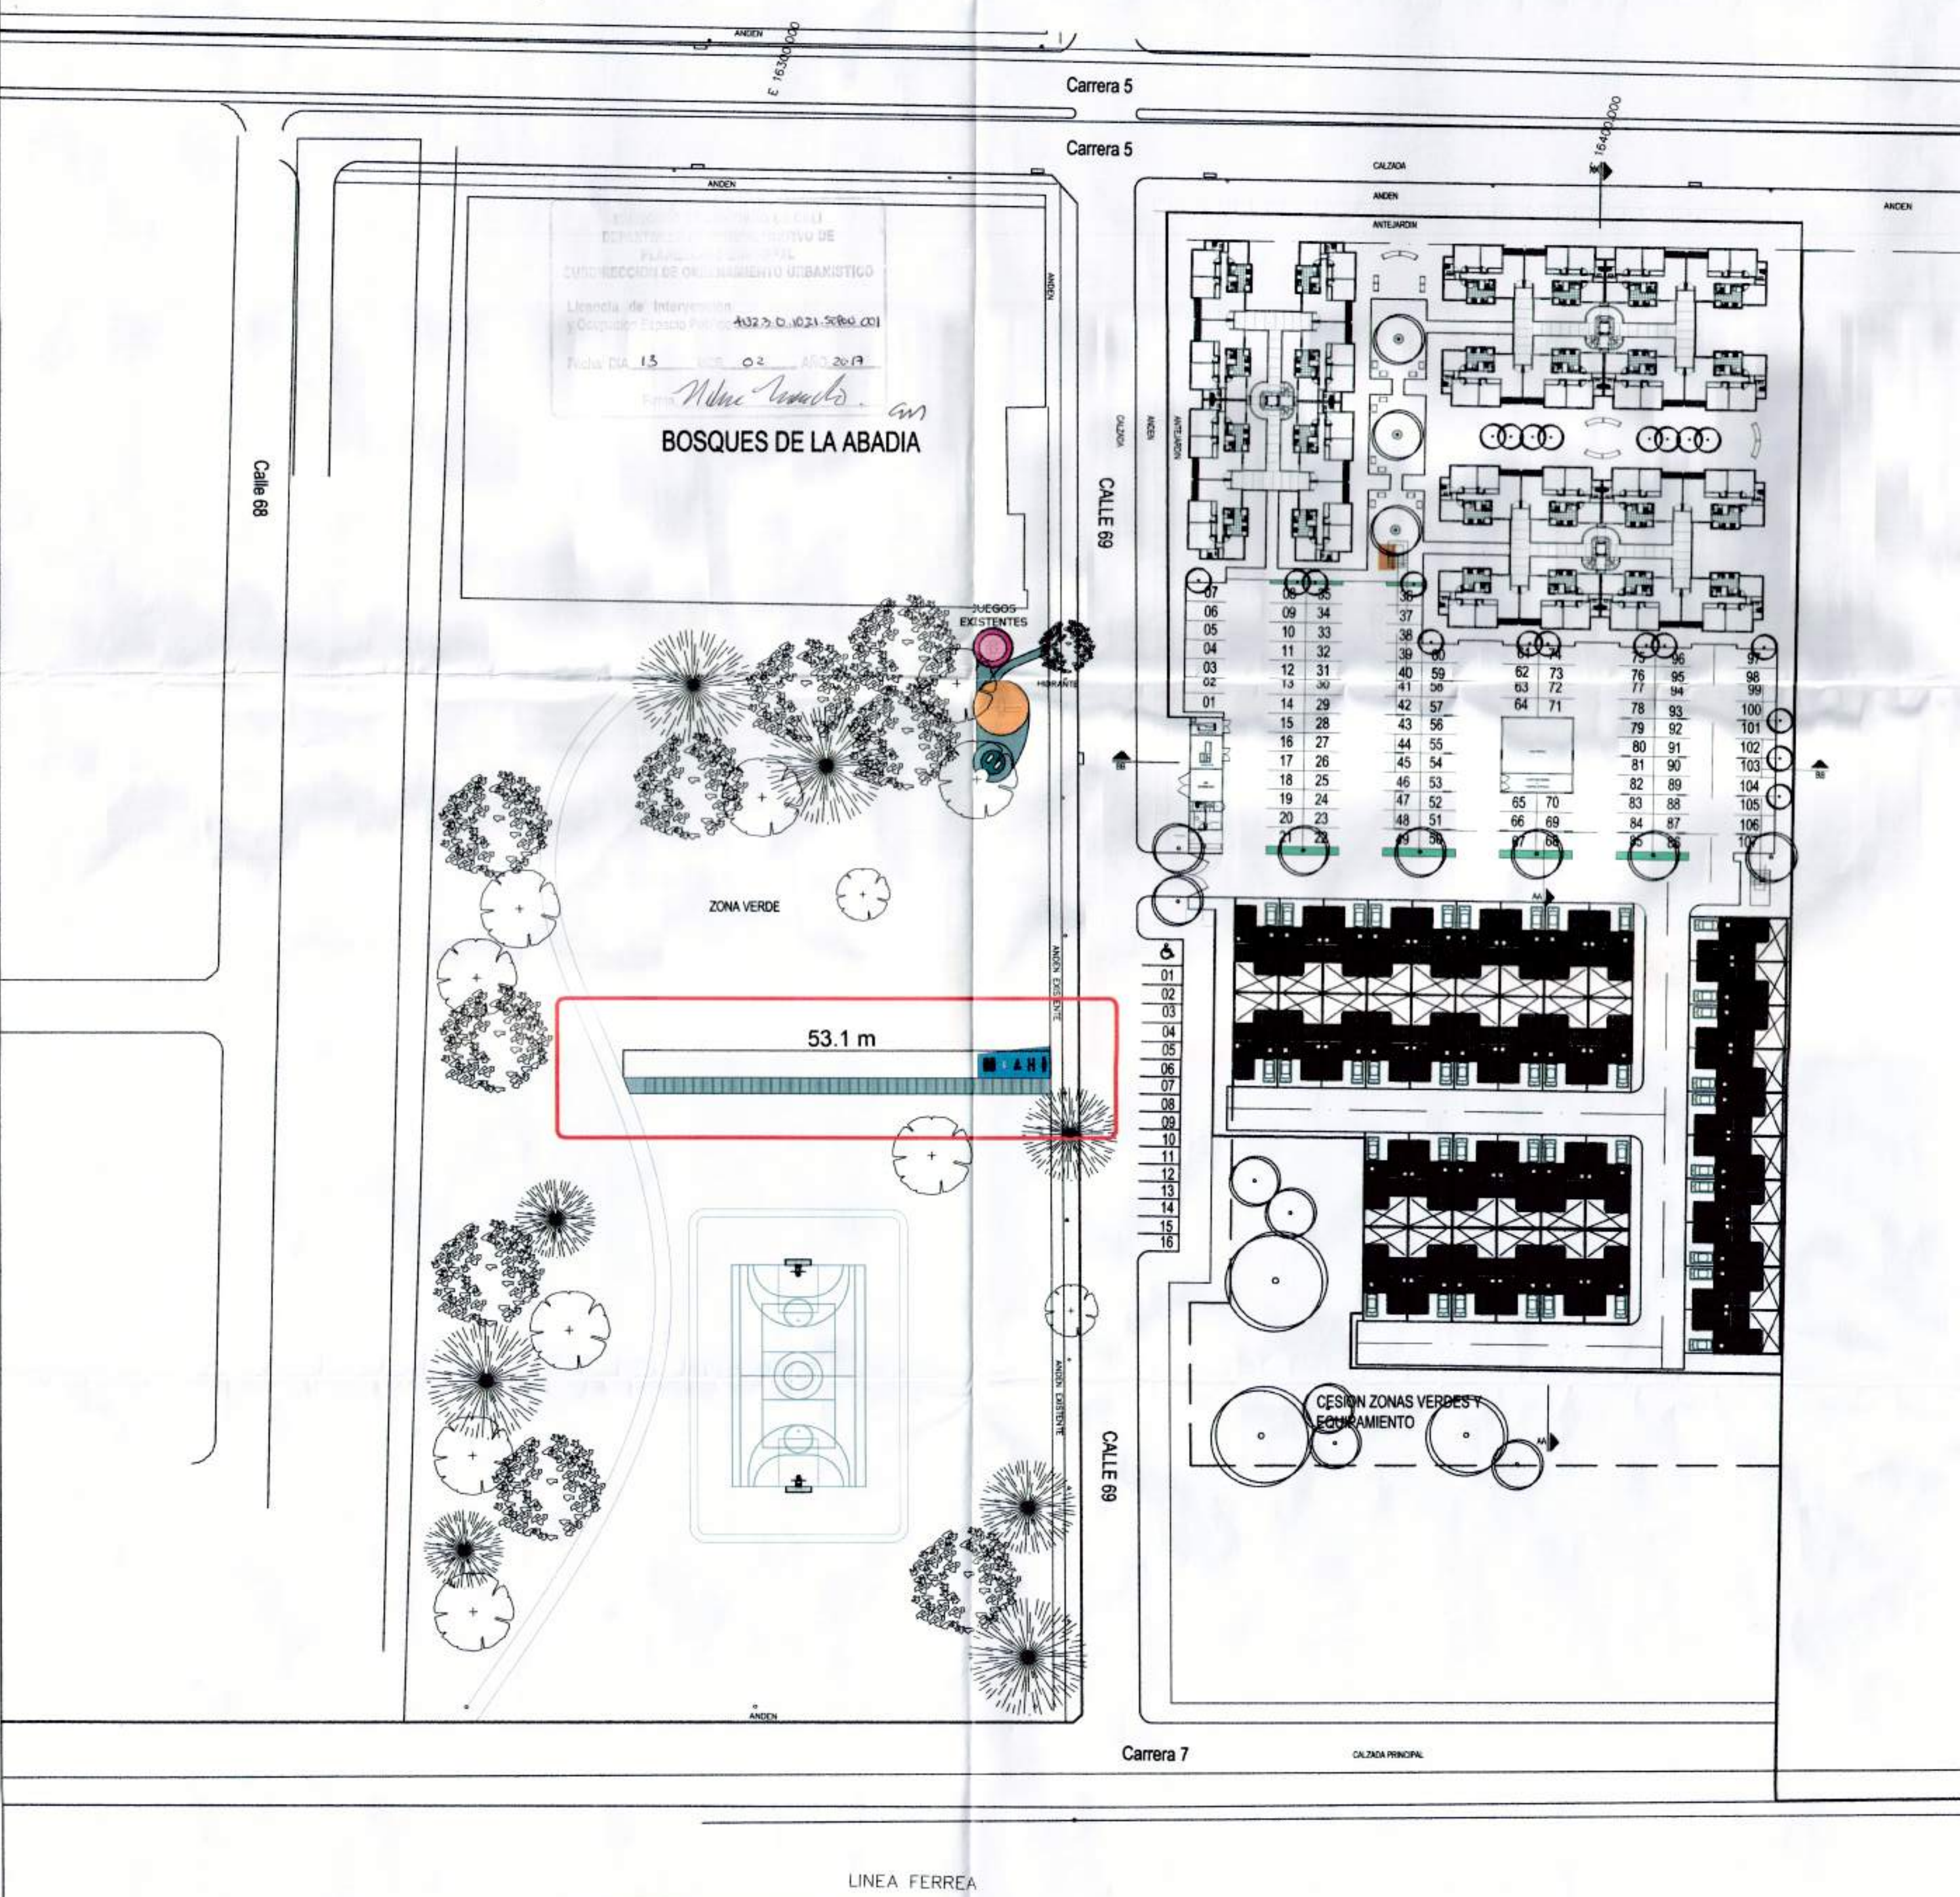


URBANO GENERAL  
ESC 1:500

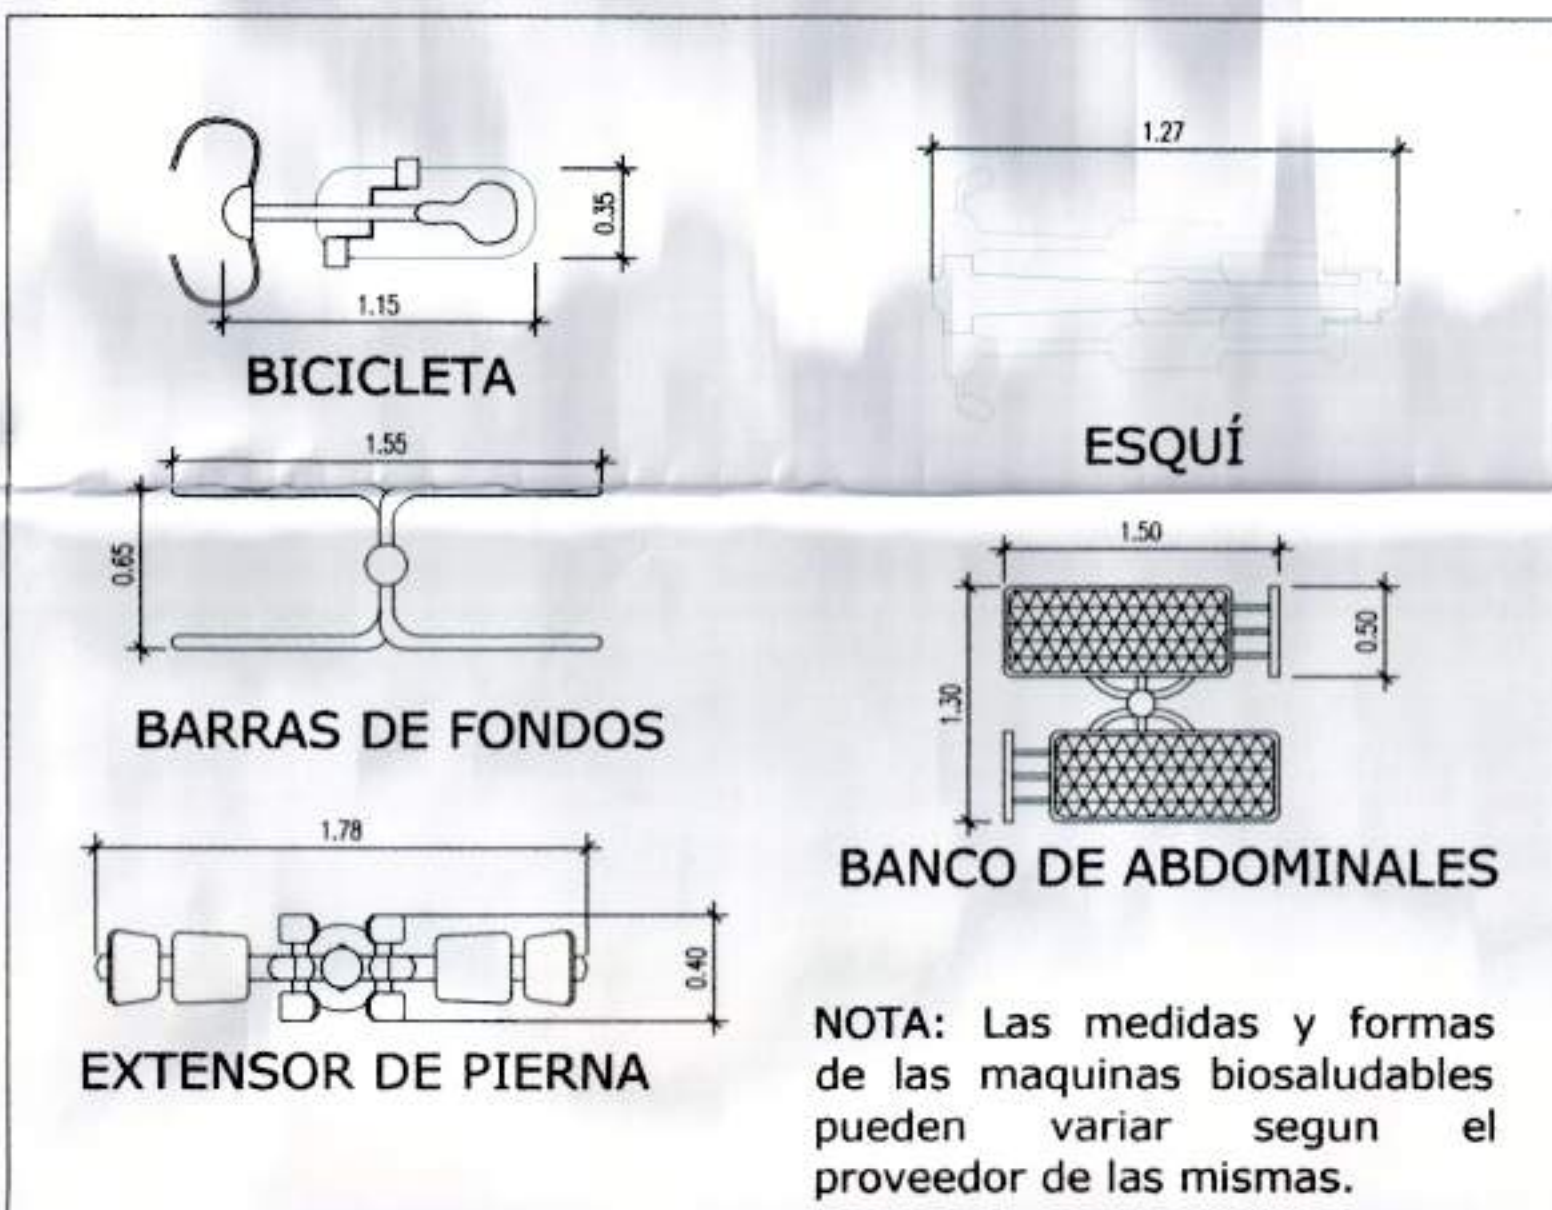

DETALLE BIOSALUDABLES



DETALLE SENDERO Y PLAZOLETA

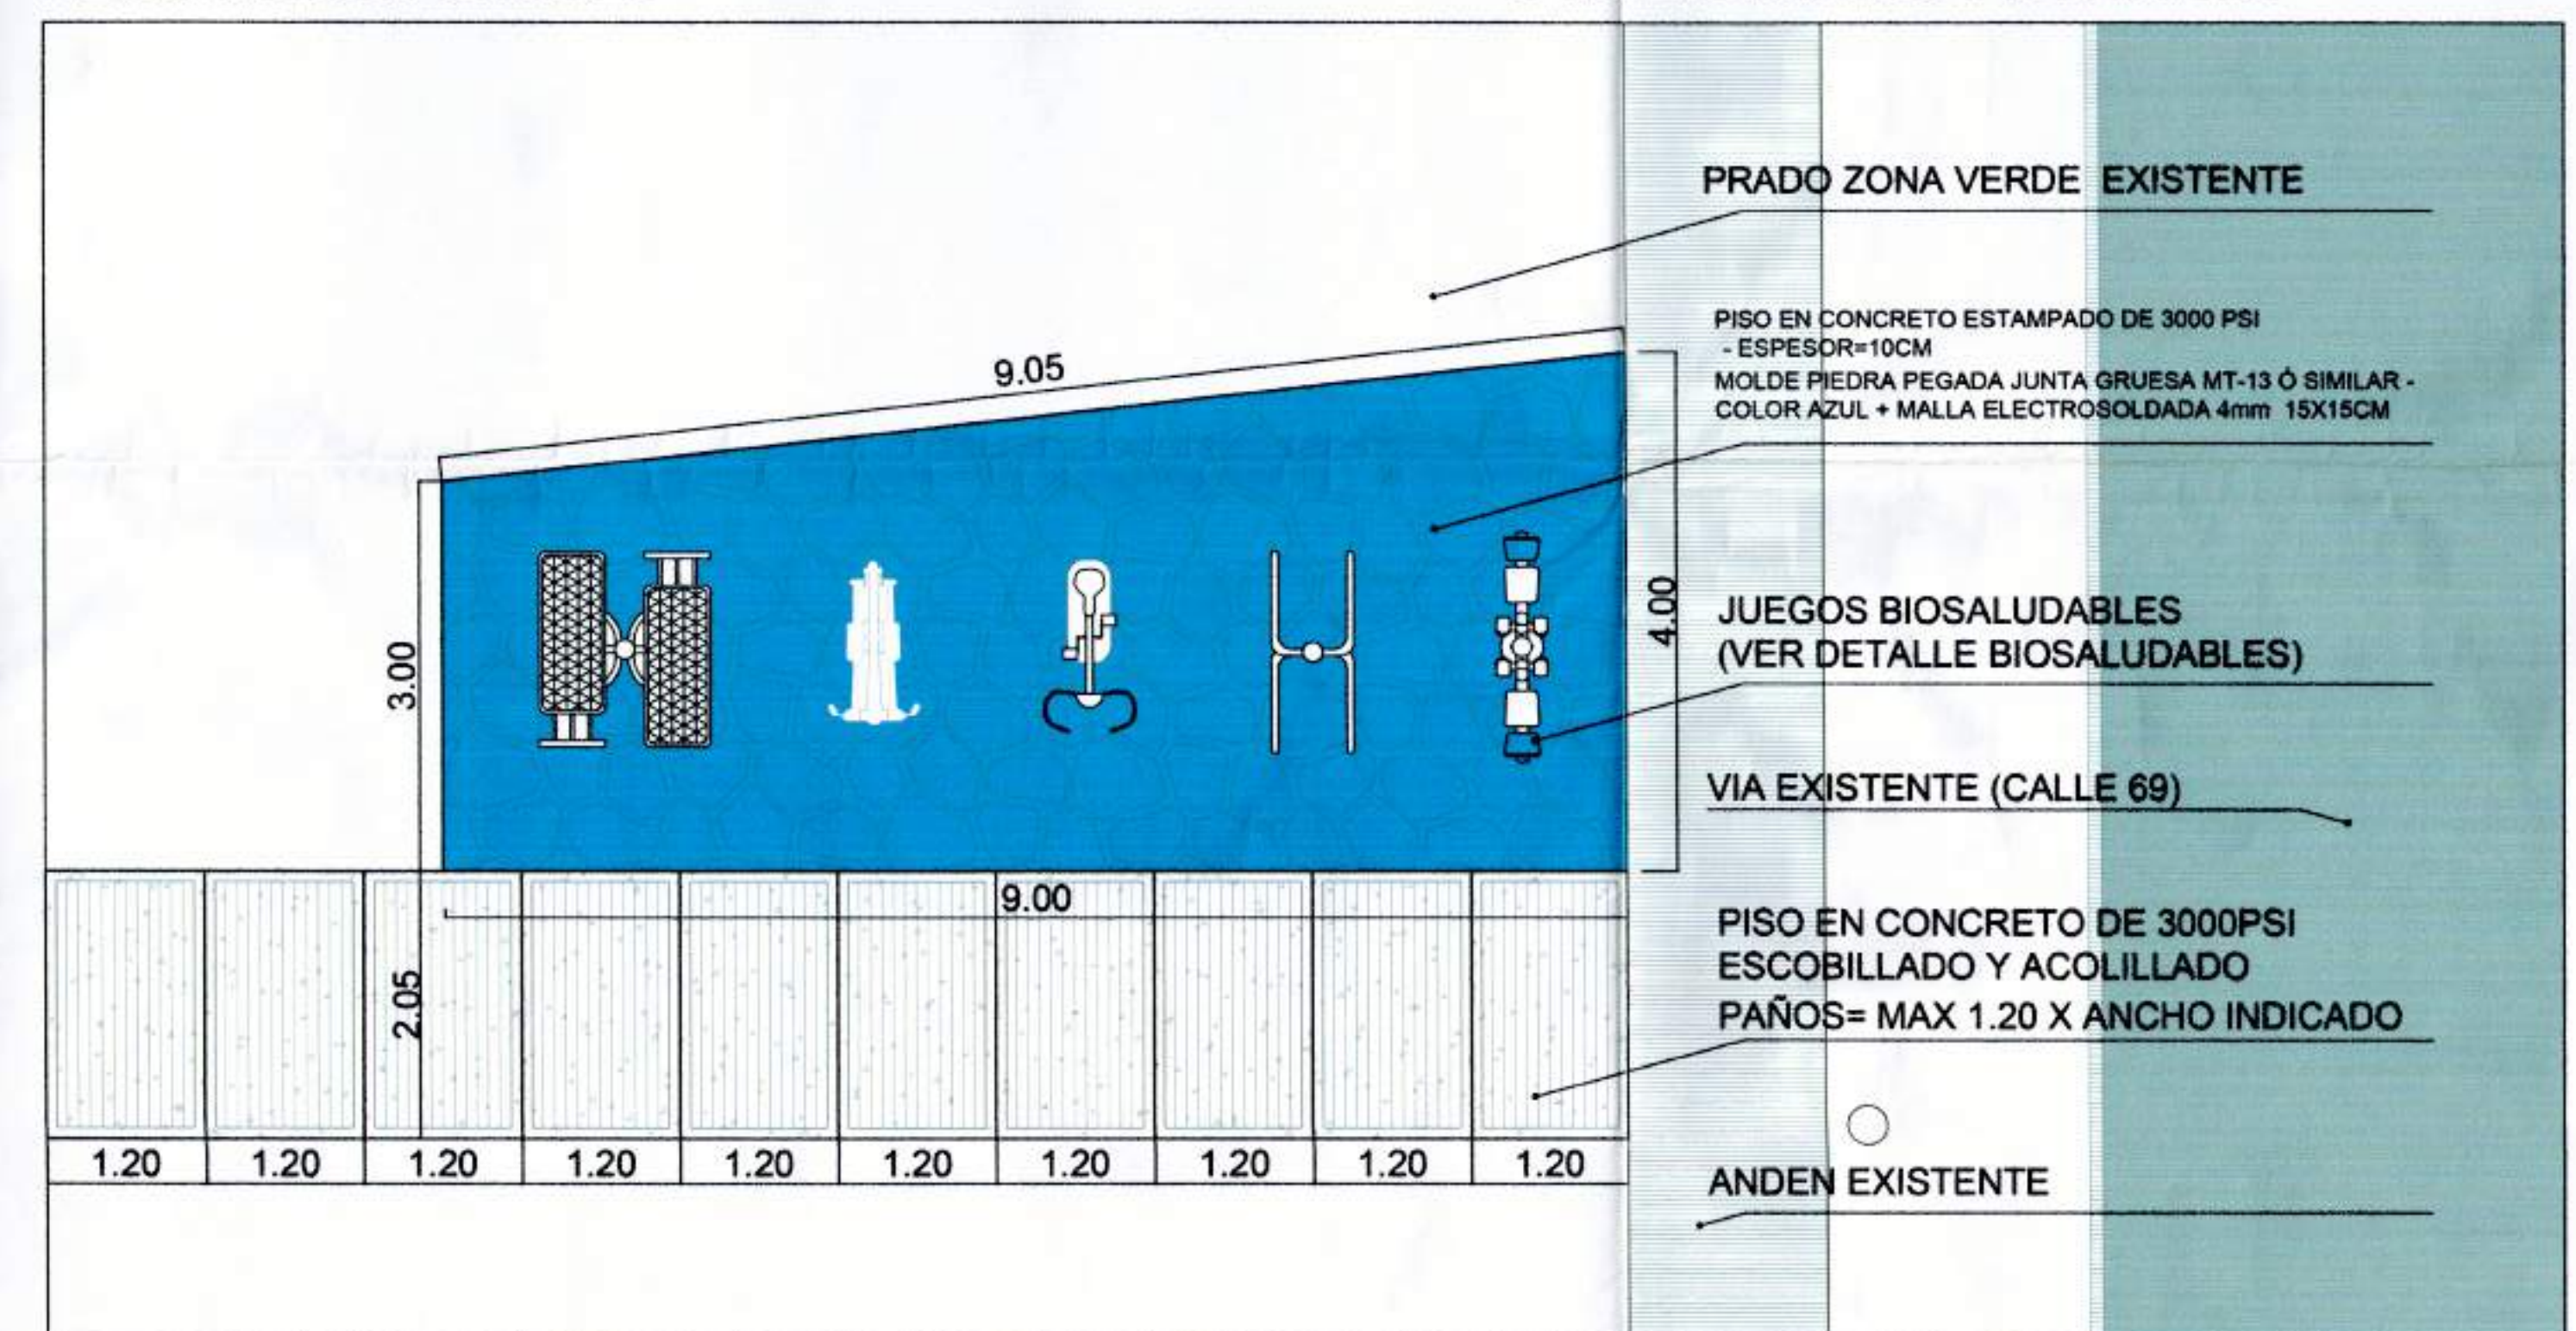

DETALLE ZONA BIOSALUDABLES  
ESC 1:50