

PENDIENTE 2%

ROCA MUERTA COMP.98%

DETALLE 2
SENDERO PEATONAL

PENDIENTE 2%

ROCA MUERTA COMP.98%

DETALLE 3
SENDERO PEATONAL Y RAMPA

SENDERO PEATONAL
CONCRETO GRIS

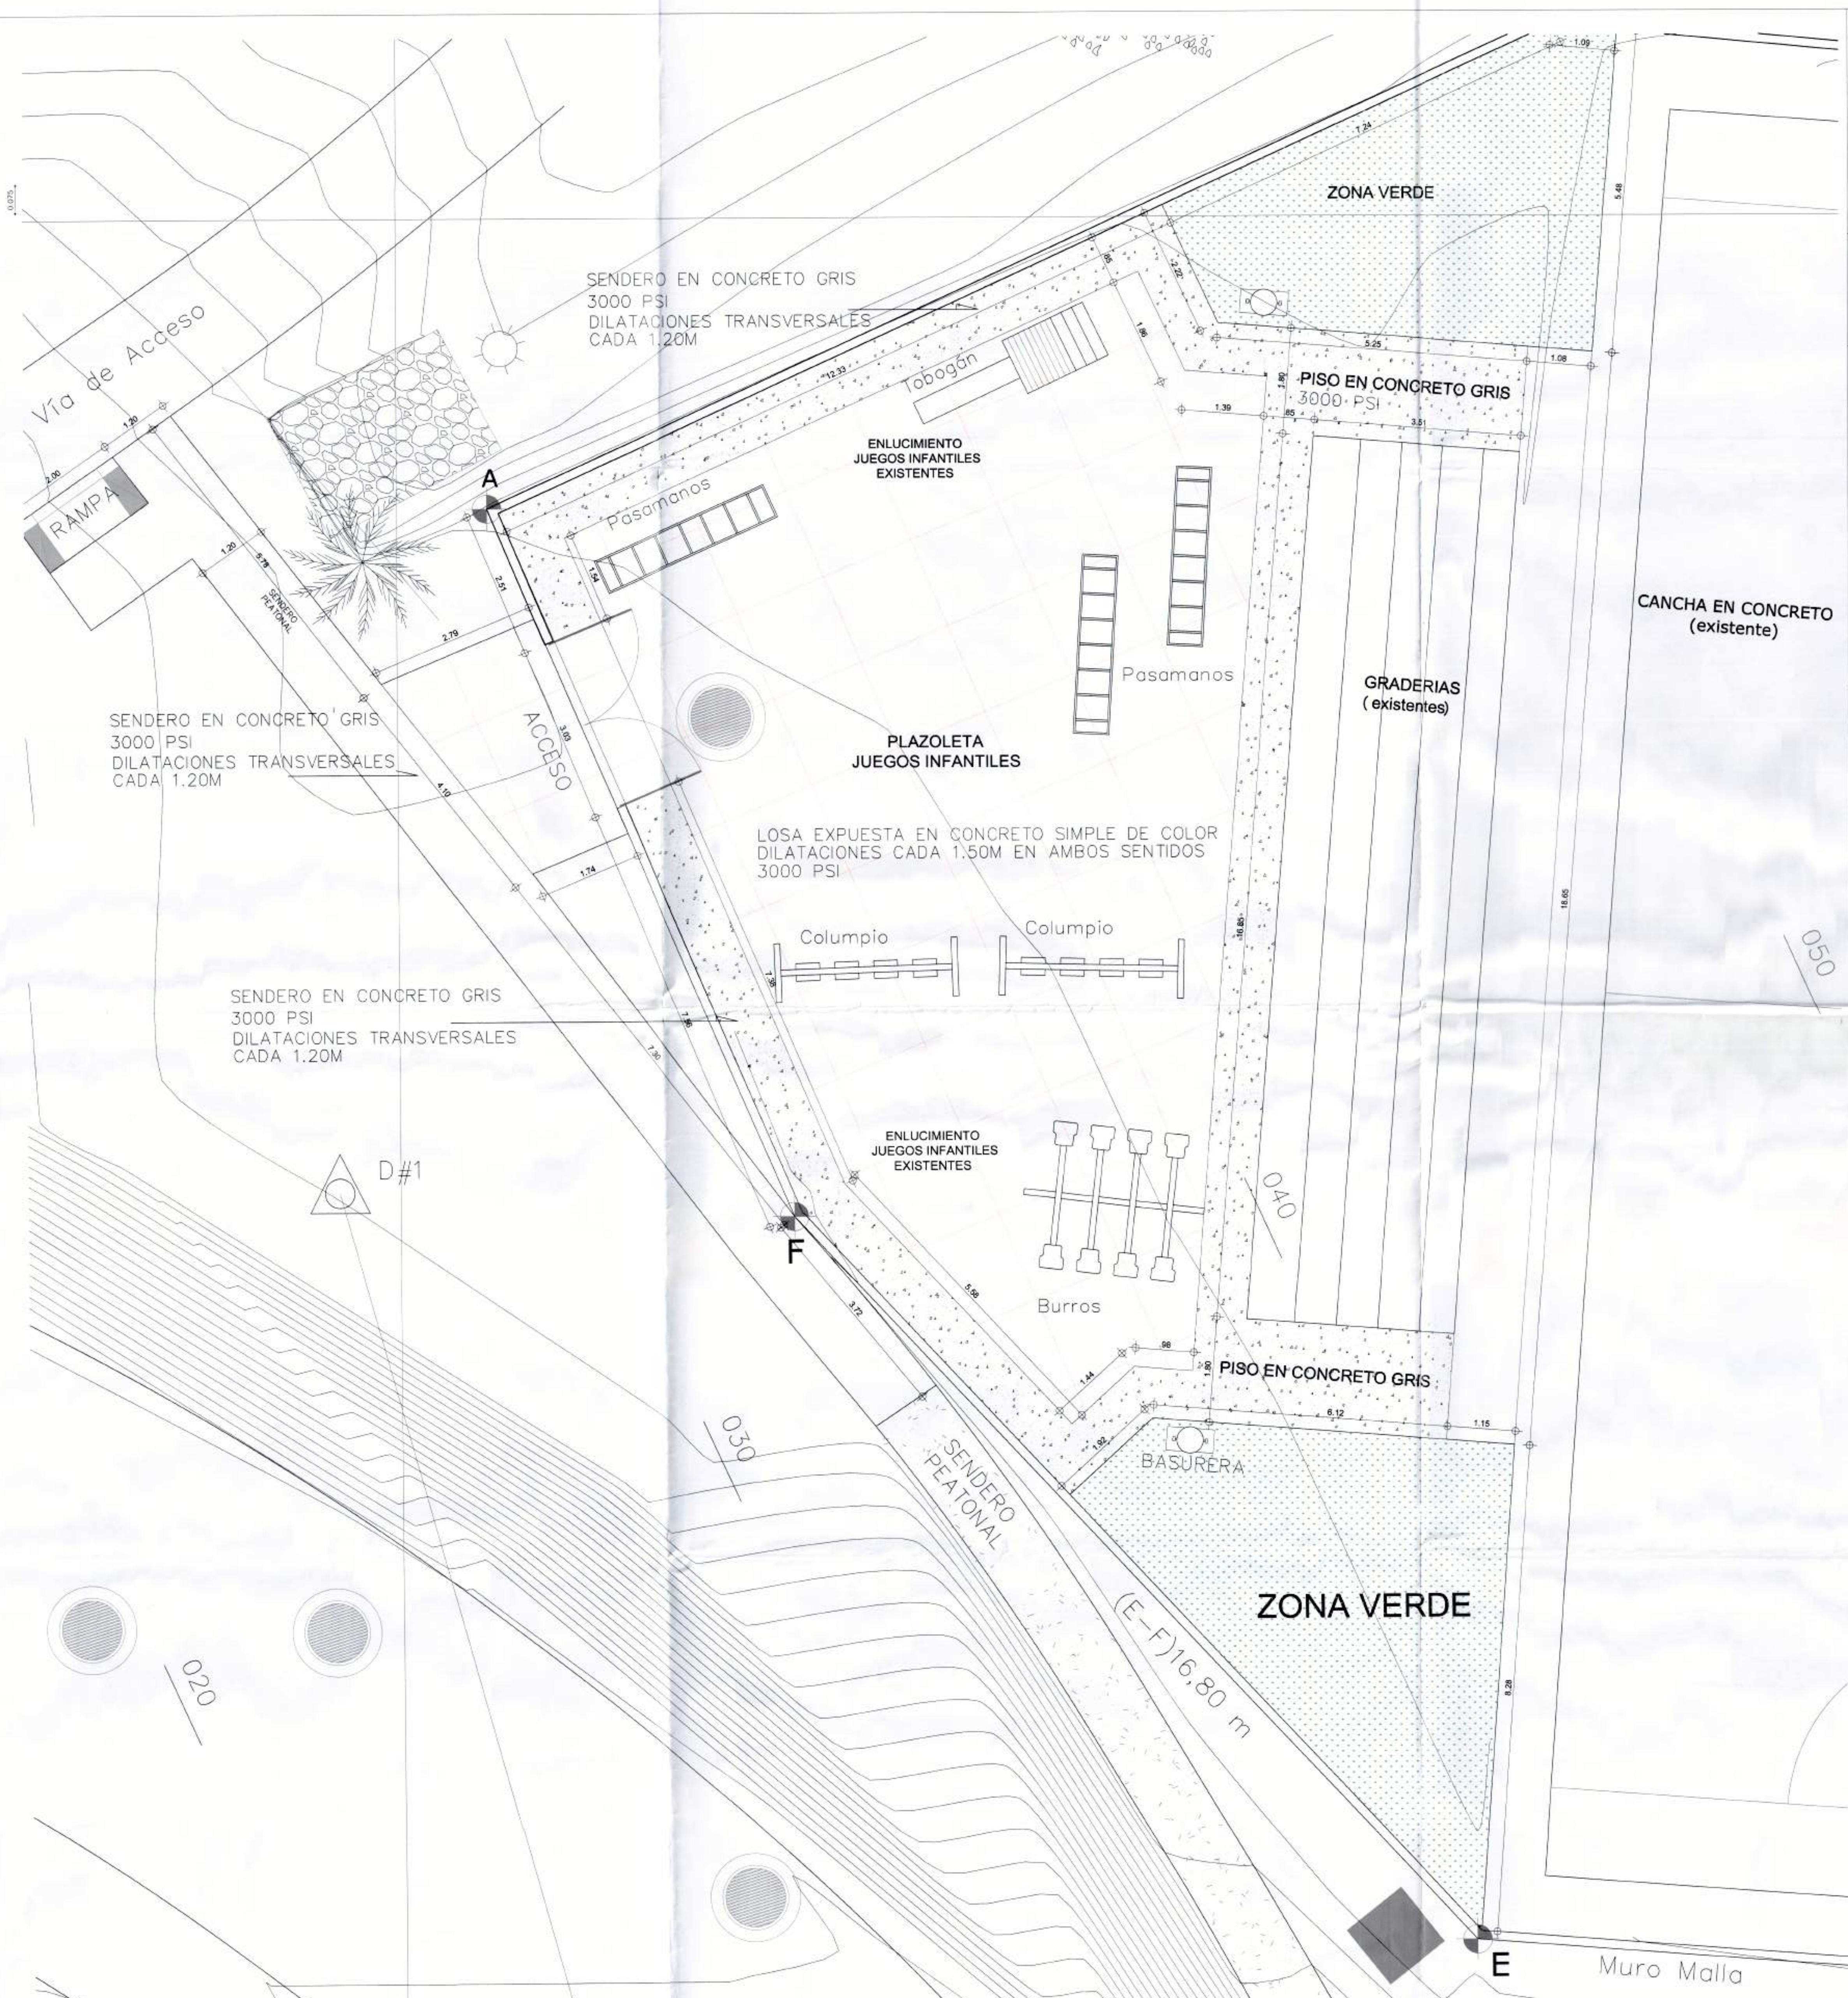
RAMPA

VIA DE ACCESO
HUELLAS EN CONCRETO

PLANTA

CORTE

REF. AC-107304 CANECA EN AXERO INOXIDABLE 304 BRILLANTE Y SATINADO, LAMINA PERFORADA Y PAREDES CON ANCLAJE A PISO

**CUS≡ZAR**

PROYECTO
ZONA VERDE
NORMANDÍA

CONTIENE:

DETALLES
PROPUESTA
ADECUACIÓN
ZONA VERDE

PROYECTO
SIERRA DE NORMANDIA
VIVALLE S.A.

CALLE 18 DESTE NO. 4A DESTE-201

Vobis PROPRIETARIIS


SILVIO VELASCO V.

860.000 531-1

ARGENTINO

True.

CLAUDIAMILENA ARANGO DUQUE
ARQUITECTO

TP A17052000-30334994

FECHA	REV	MODIFICACION
26.05.2017	1	CORRECCION SOU

ESPAÇO PARA CELDAS

Licencia de Intervención
 y Solicitud Expedio Plazo:
 Fecha DIA 29 MES JUNIO AÑO 2014
 Fmto. *Milic. Nueva*

COORD.	SERIE	PLANO NO
0 0 0	ZV	0 0 3

DESB	ESCALA
CMAD	1:50

CUSEZAR
INTERNATIONAL
GROUP

