


INVENTARIO ARBOREO ZONA VERDE C

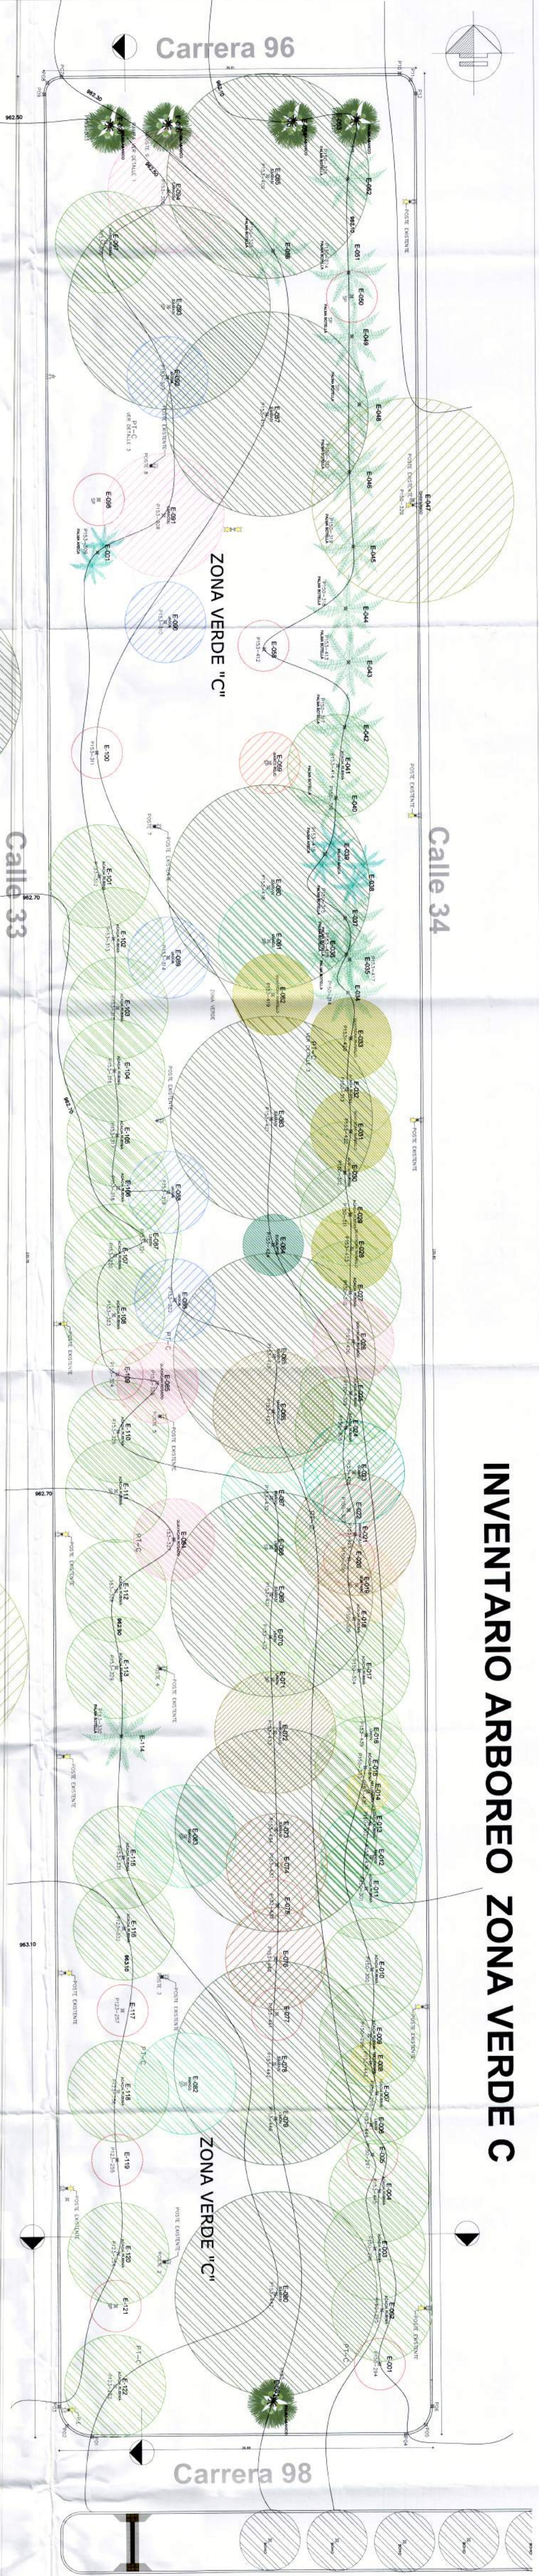

COORDENADAS ZONA VERDE C		
LILI		
PUNTO	NORTES	ESTES
P1	11611.147	12375.886
P2	11612.242	12372.380
P3	11614.158	12372.612
P4	11611.135	12406.913
P5	11612.048	12408.927
P6	11613.873	12409.588
P7	11841.930	12374.522
P8	11841.299	12373.135
P9	11840.161	12372.785
P10	11841.343	12407.792
P11	11841.343	12409.074
P12	11839.975	12409.595



CORTE LONGITUDINAL



PROPUESTA PAISAJISTICA ZONA VERDE C

CUSEZAR

PROYECTO
ZONA VERDE C
CALLE 34 Y 36 ENTRE CARRERA 96 Y 98

CONTIENE:
PROPUESTA DE PAISAJISTICA DE ARBORIZACION ZONA VERDE C

BOLETA N.º
BOLETA N.º
Calle 34

Calle 33

Calle 34

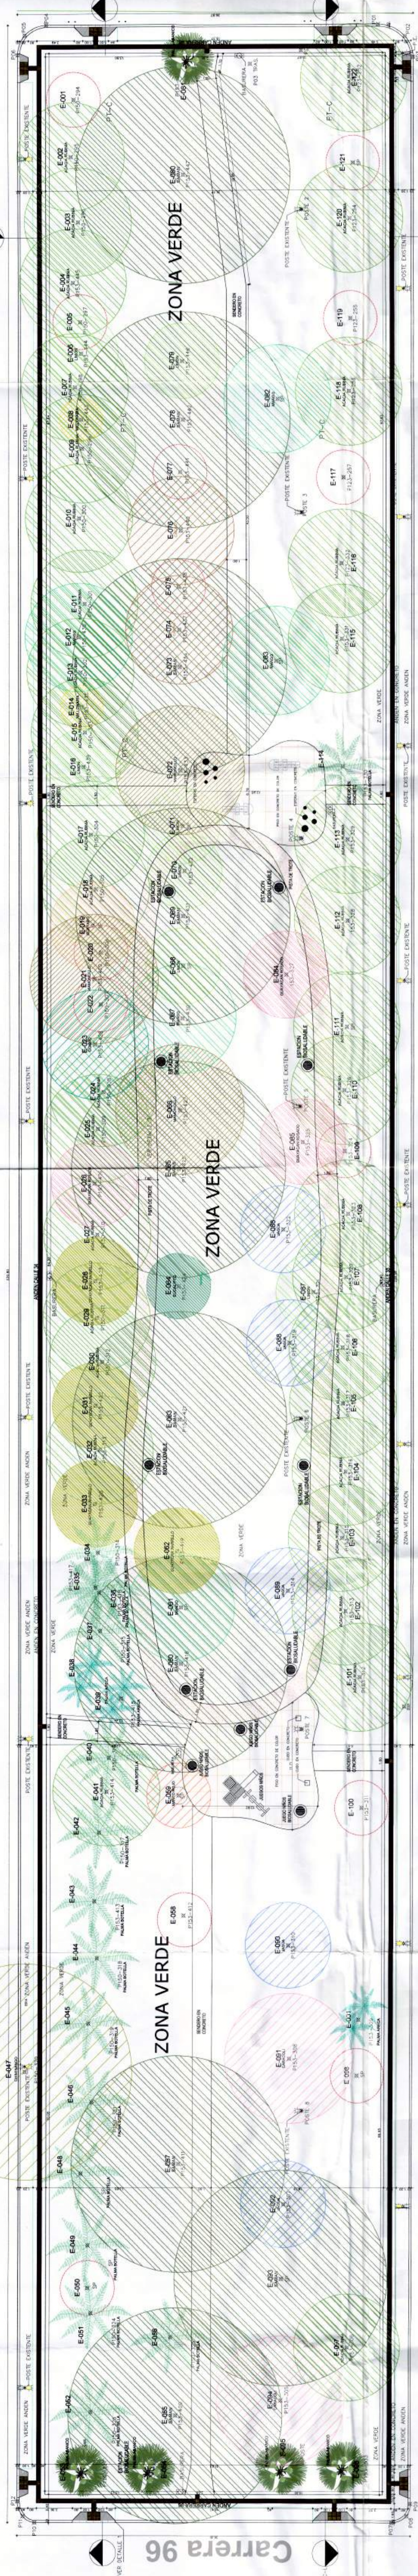


Calle 33

Calle 34



CORTE TRANSVERSAL

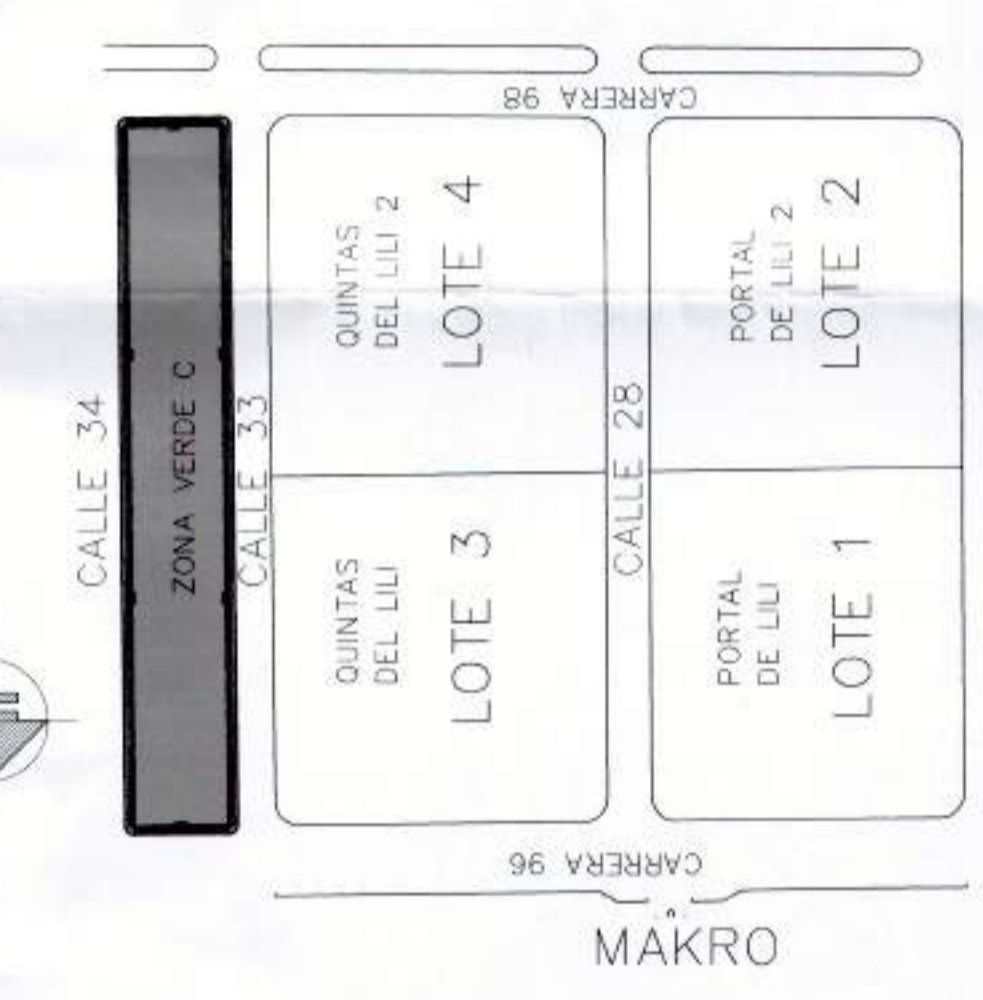

UBICACION



LOCALIZACIÓN EN EL SECTOR

CUADRO DE AREAS ZONA VERDE C LILI			
ITEM	DESCRIPCION	M2	%
AREA TOTAL	ZONA VERDE C (INCLUYE ANDEN)	8509,580	100
	ANDEN PERIMETRAL	785,480	9,23
	SENDEROS	302,890	3,56
	PISTA DE TROTE	325,610	3,83
	PLAZOLETAS	215,060	2,53
	ZONA BLANDA ZONA VERDE EMPRADIZADA	6880,540	80,86

EQUIPOS BIOSALUDABLES


DETALLE PISTA DE TROTE

PENDIENTE 2%
CONCRETO e=9cm
ROCA MUERTA COMP 98%
DILATACIONES TRANSVERSALES CADA 1,20M

CONVENIONES

- ELIMINACION EXISTENTE
- RANPA EN CONCRETO VER DETALLE 1
- ARBORIZACION EXISTENTE
- ESTACION BIOSALUDABLE
- CANEA RECOLECCION DE BASURA VER DETALLE 2
- PISTA DE TROTE EN CONCRETO VER DETALLE 3
- LOSETA TACTIL AMARELLA GUIA 40 X 40 X 6 cm
- LOSETA TACTIL AMARELLA ALERTA 40 X 40 X 6 cm

DETALLE CANECA

PLANTA
CORTE
REF: AC-107304 CANEA EN AERO INOXIDABLE 304 BRILLANTE Y SATINADO, LAMINA PERFORADA Y PAREDES CON ANCLAJE A PISO

DETALLE ANDEN Y RAMPA

LOSETA TACTIL ALERTA
CONCRETO AMARILLO 40X40X0,06
LOSETA TACTIL ALERTA
CONCRETO AMARILLO 40X40X0,06
LOSETA TACTIL ALERTA
CONCRETO AMARILLO 40X40X0,06
VADOS
SARDINEL EN CONCRETO
ZONA VERDE

DETALLES CONSTRUCTIVOS

INSTALACION EQUIPOS BIOSALUDABLES ADULTOS

- ANCLAJE
- LOSA EXPUESTA CONCRETO GRIS e=0,08 m 3000 PSI
- TRAFICO PEATONAL
- ANCLAJE
- DADO EN CONCRETO 3000 PSI
- MATERIAL COMPACTADO AL ROCA MUERTA

INSTALACION EQUIPOS BIOSALUDABLES NIÑOS

- ANCLAJE
- LOSA EXPUESTA CONCRETO GRIS e=0,075 m 3000 PSI DILATACIONES CADA 1,5 EN AMBOS SENTIDOS
- TRAFICO PEATONAL
- ANCLAJE
- DADO EN CONCRETO 3000 PSI
- MATERIAL COMPACTADO AL ROCA MUERTA

ESFERAS EN CONCRETO

- ESFERAS EN CONCRETO 3000 PSI ACABADO COLOR MINERAL 1/4" SEGUN FORMA
- PLAZOLETA LOSA EXPUESTA CONCRETO DE COLOR 3000 PSI DILATACIONES CADA 1,50M MATERIAL COMPACTADO AL 98% ROSA BLANCA
- ACERO DE REFUERZO 1/2"
- ACERO DE REFUERZO 1/4"
- DADO EN CONCRETO 2500 PSI SOLADO DE LIMPIEZA 1800 PSI



REGISTRO FOTOGRAFICO ESTADO ACTUAL