
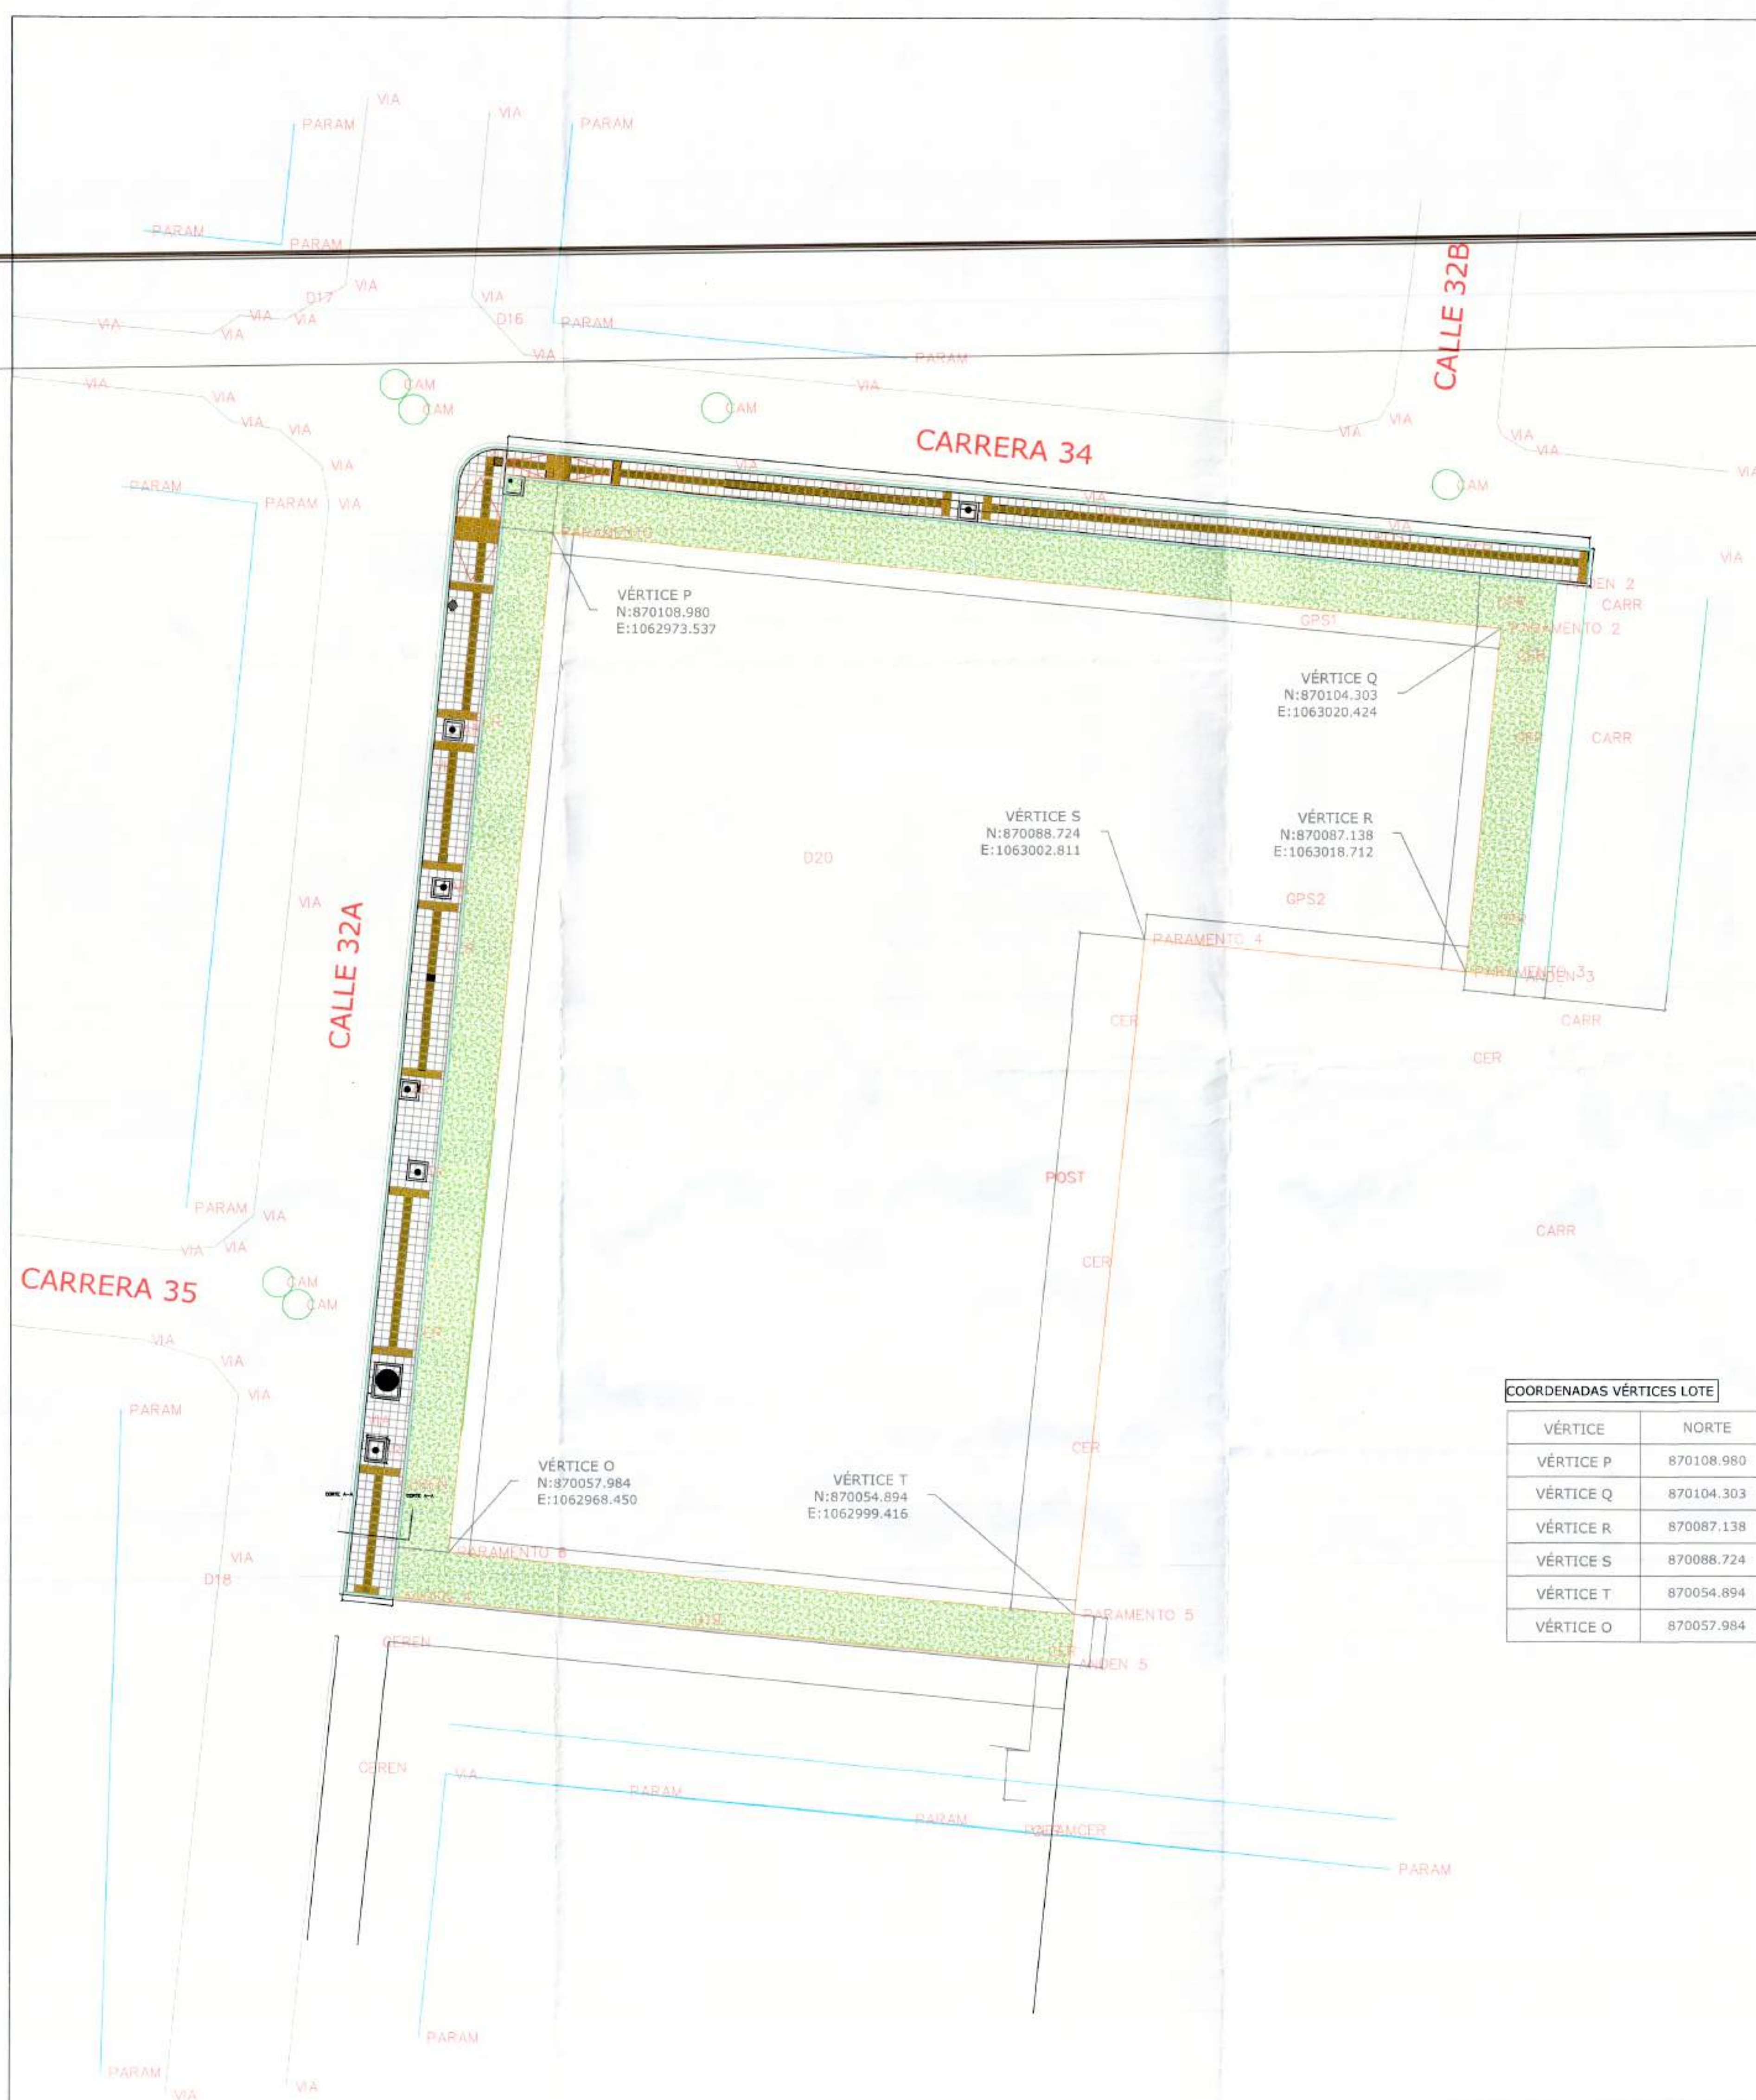


PLANO DE LOCALIZACION:

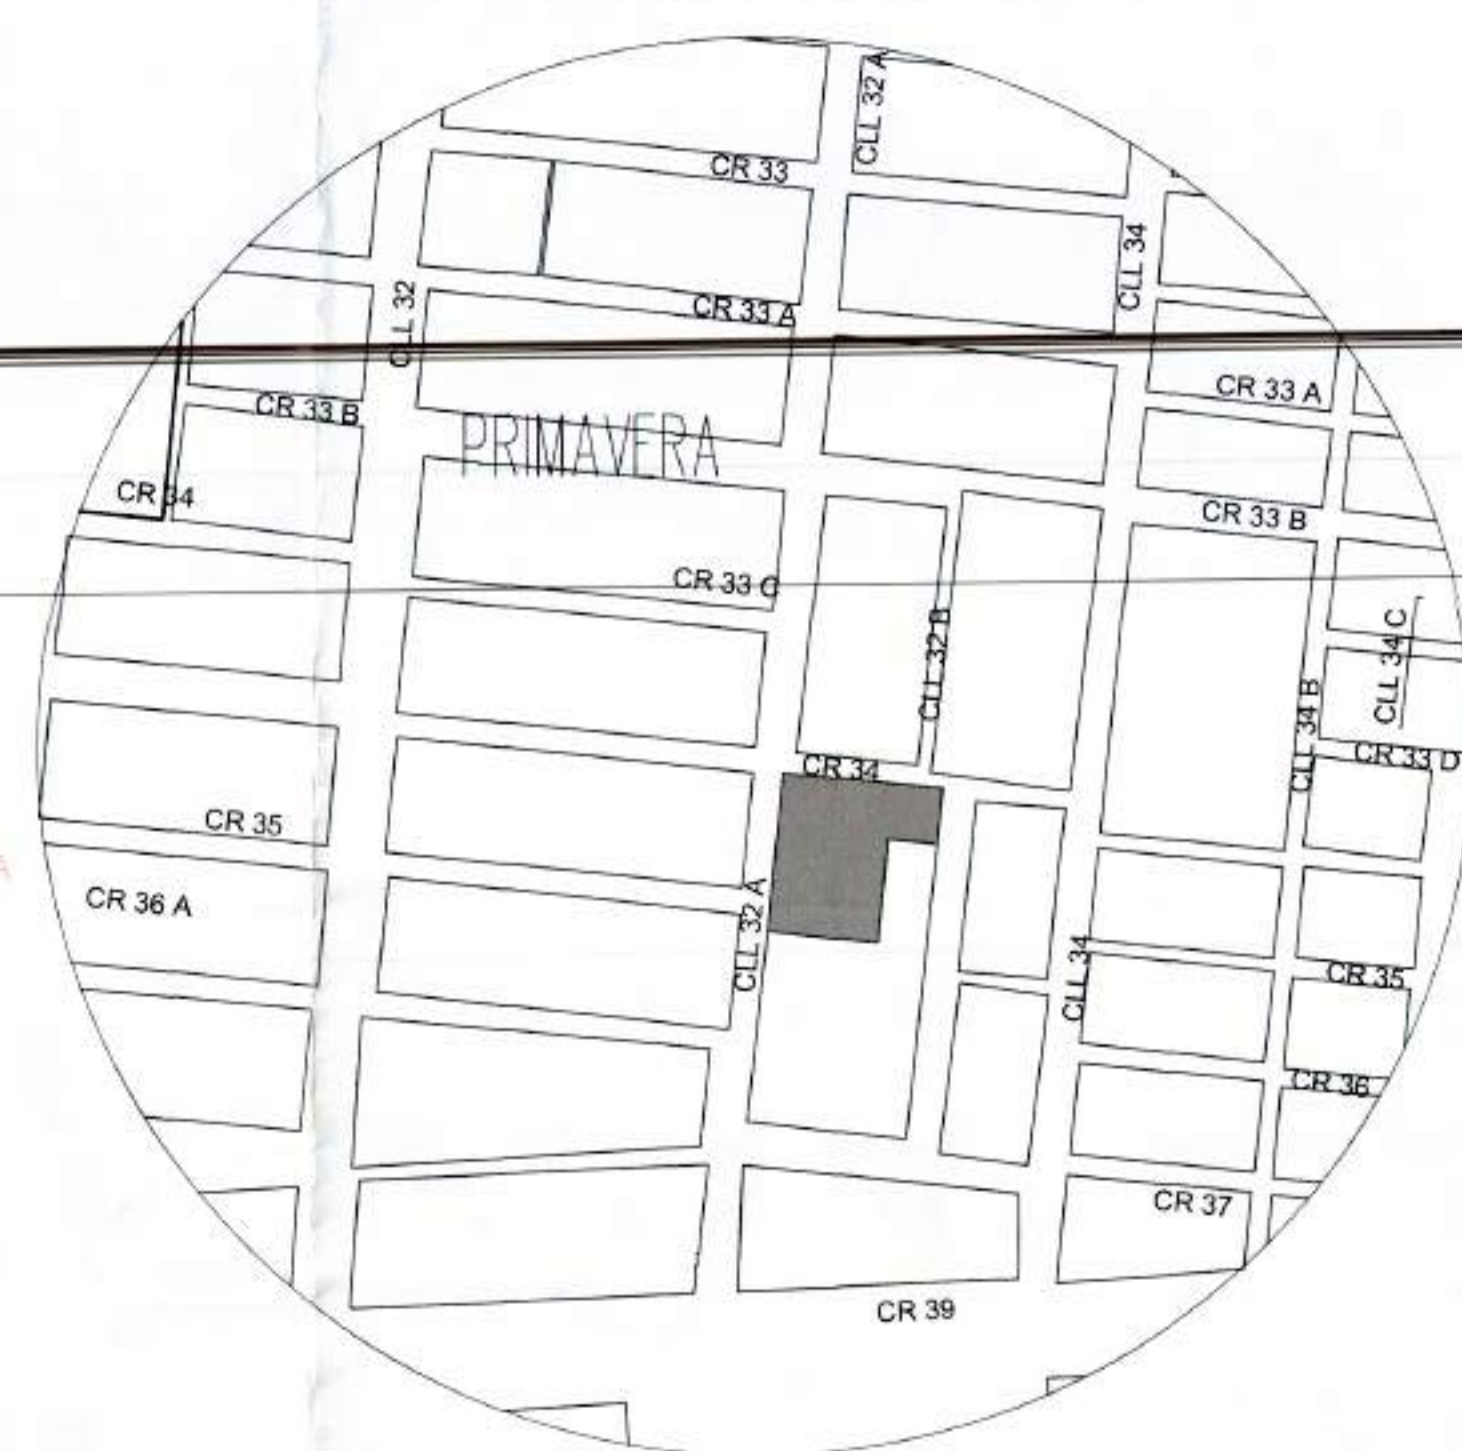

COORDENADAS VÉRTICES LOTE		
VÉRTICE	NORTE	ESTE
VÉRTICE P	870108.980	1062973.537
VÉRTICE Q	870104.303	1063020.424
VÉRTICE R	870087.138	1063018.712
VÉRTICE S	870088.724	1063002.811
VÉRTICE T	870054.894	1062999.416
VÉRTICE O	870057.984	1062968.450

José Daniel Gómez Noreña
Andrés Felipe Gómez Noreña
Octavio Gómez Noreña
Nubia Ester Noreña Gómez,

PROYECTO:
Construcción de andenes de acuerdo a la resolución CU3-011095 del 23 de Febrero de 2018 (Anexa) andenes de 2.5m de ancho, en una longitud de 56.25m, sobre la la Calle 32A y de 52.12m sobre la Carrera 34, con un ancho de 1.5m

LOCALIZACION:
Lote 4C ubicado a la altura de la esquina de la Calle 32A entre Carrera 34 y 35A - Carrera 34 entre Calle 32A y 33A de la Urbanización la Primavera

CONTIENE:
Plano Planta general
Plano de Localización

ESCALA:
1:175

LEVANTO:
Ing Topografico RODRIGO LEAL
GUANCHA,
MP- 76335-35 | 936 VLL

PLANO: 1 / 1

CONVENCIONES:

-  CAMARAS
 ARBOLES
 TABLETAS PREVENCIÓN
 TABLETAS GUIA
 CESTO DE BASURA






CAR.


ESCALA 1:20

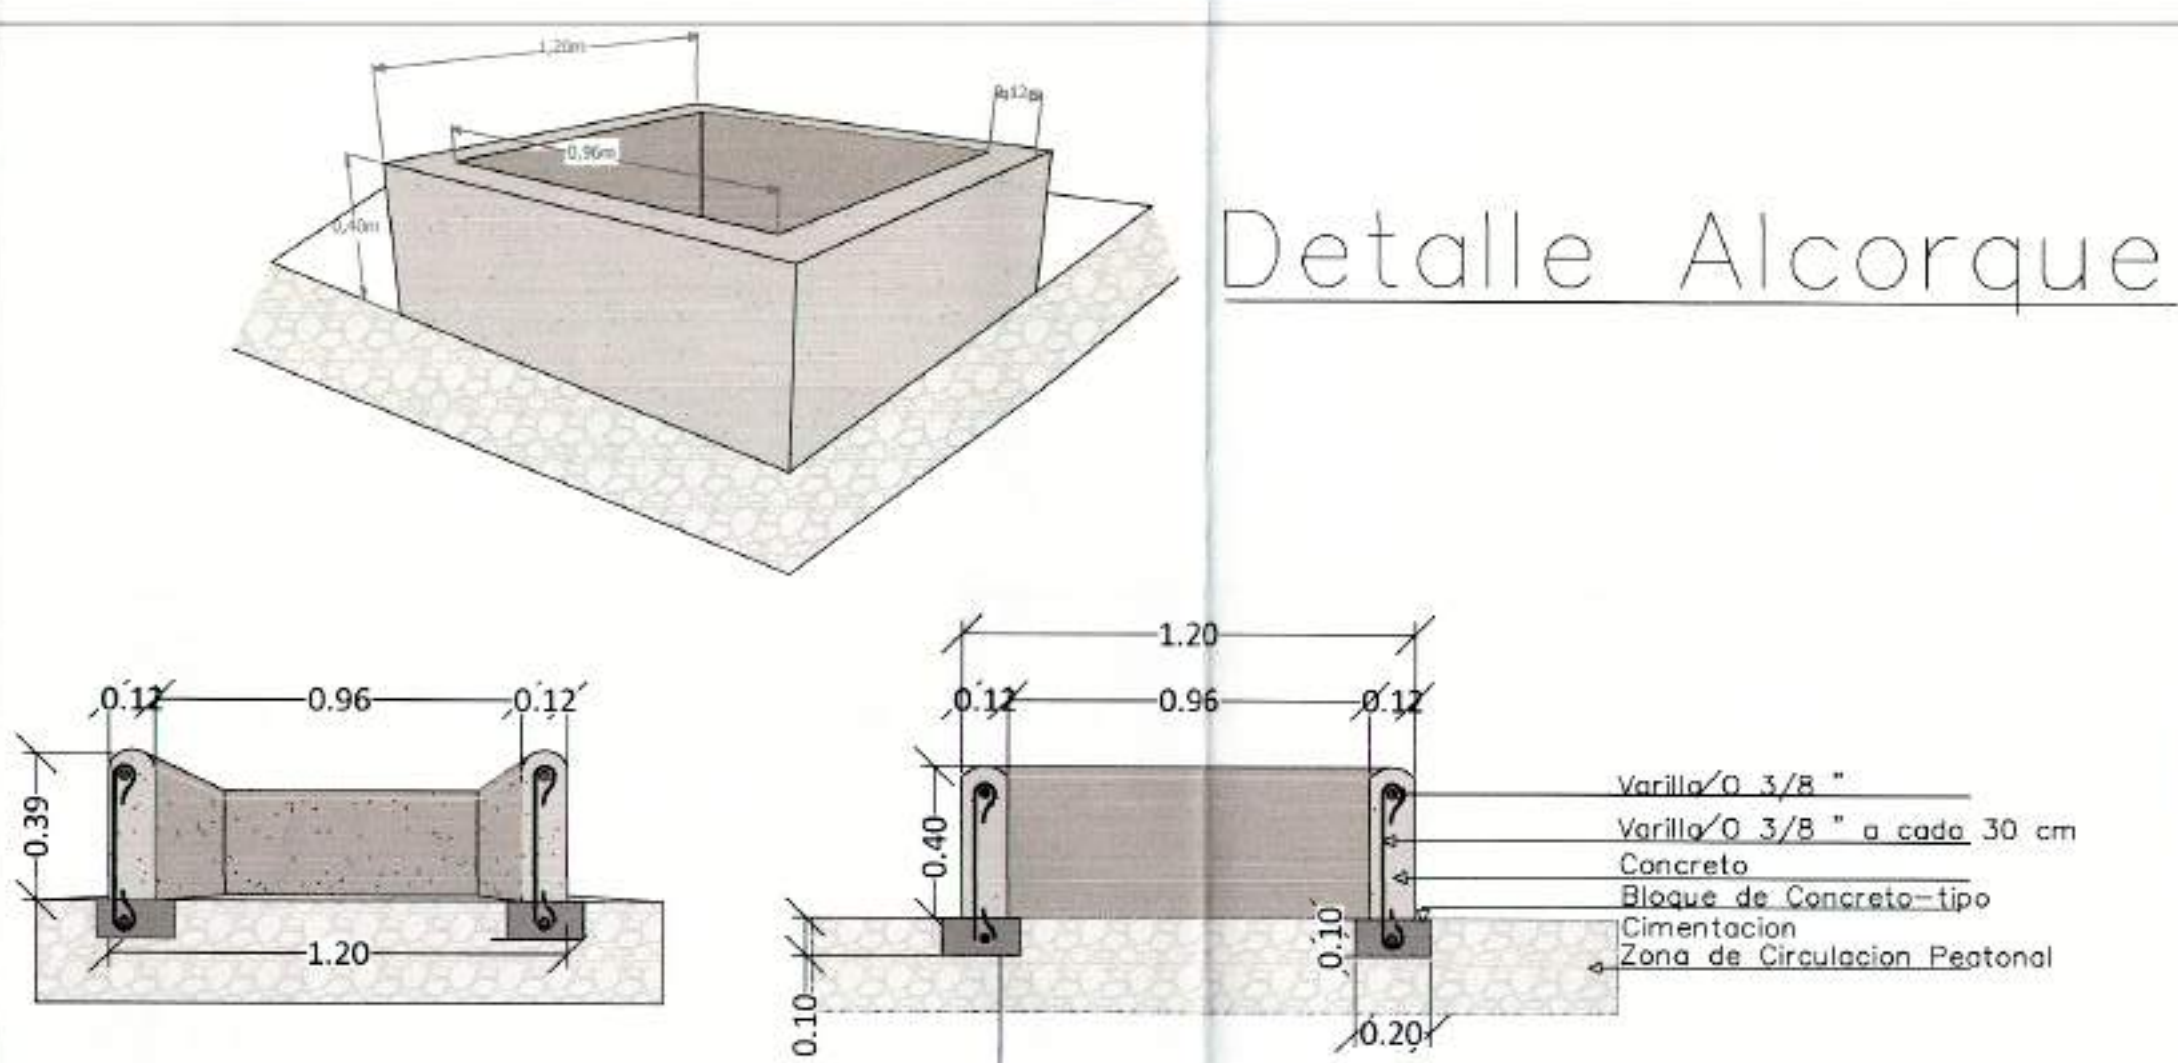[illegible]

Detalle Instalacion de Cesto de Basura

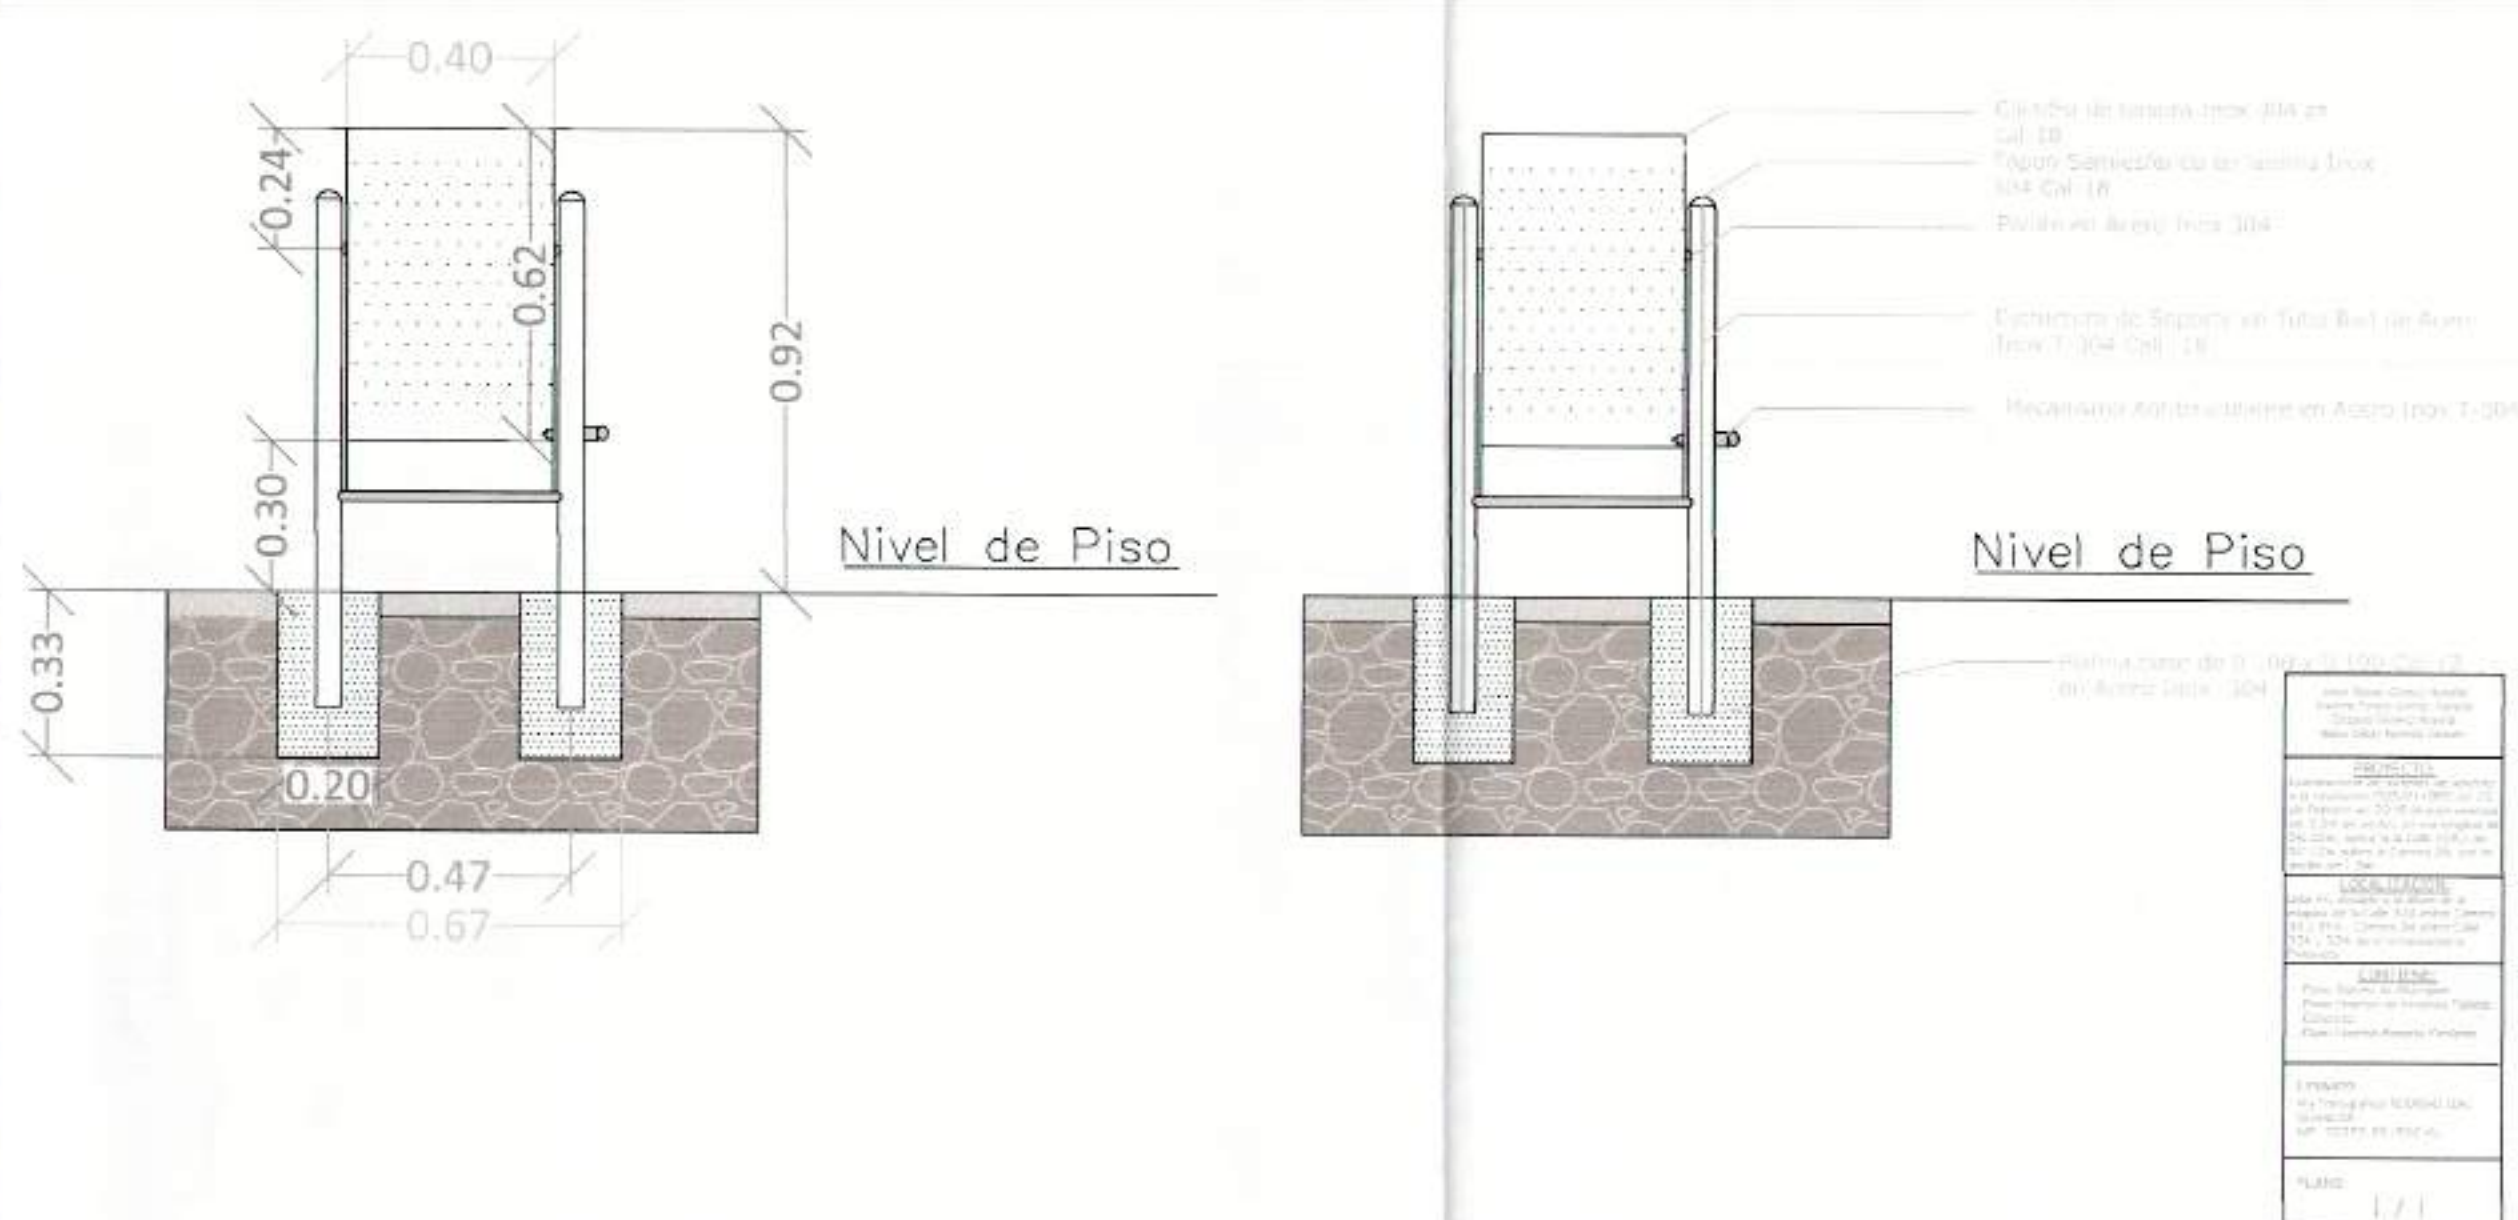

ESCALA 1:25

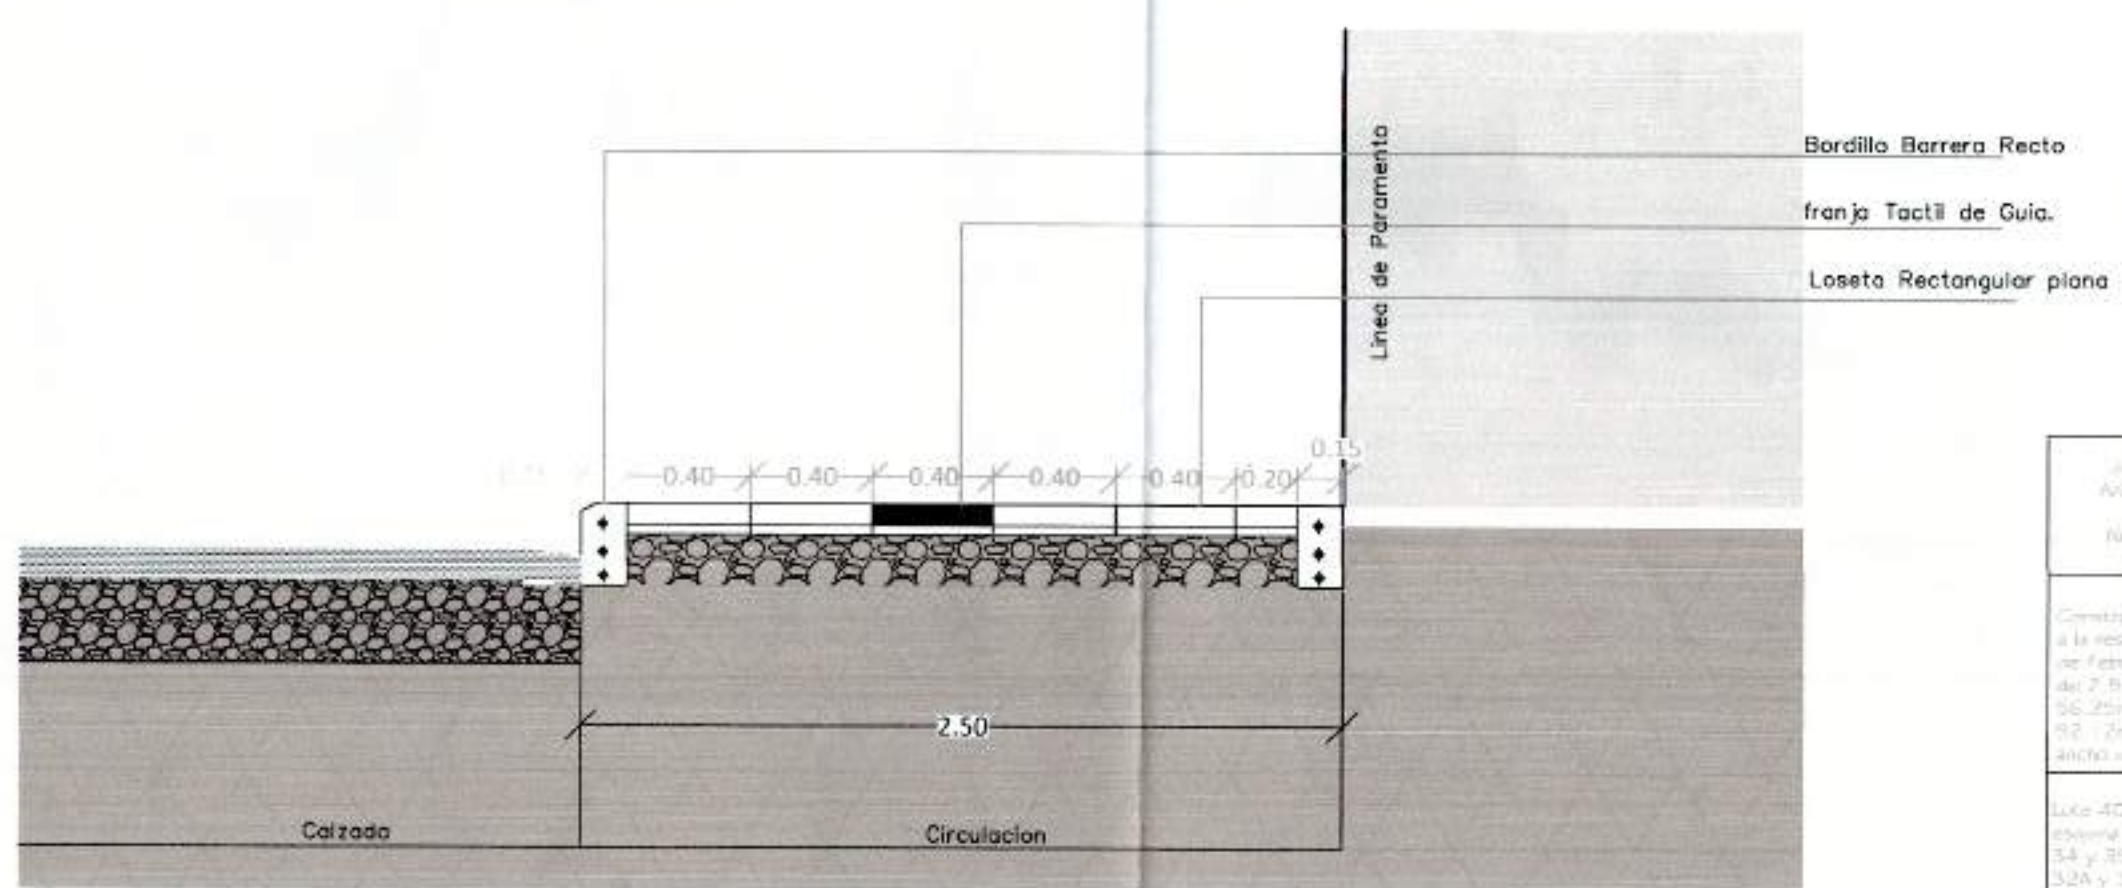

Jose Daniel Sotero Torres
Adolfo Felipe Gómez Noreña
Gustavo Gómez Novillo
Hector López Naranjo Gómez



PROYECTO:

LOCALIZACIÓN:

CONTIENE:


PLANO: 1 / 1

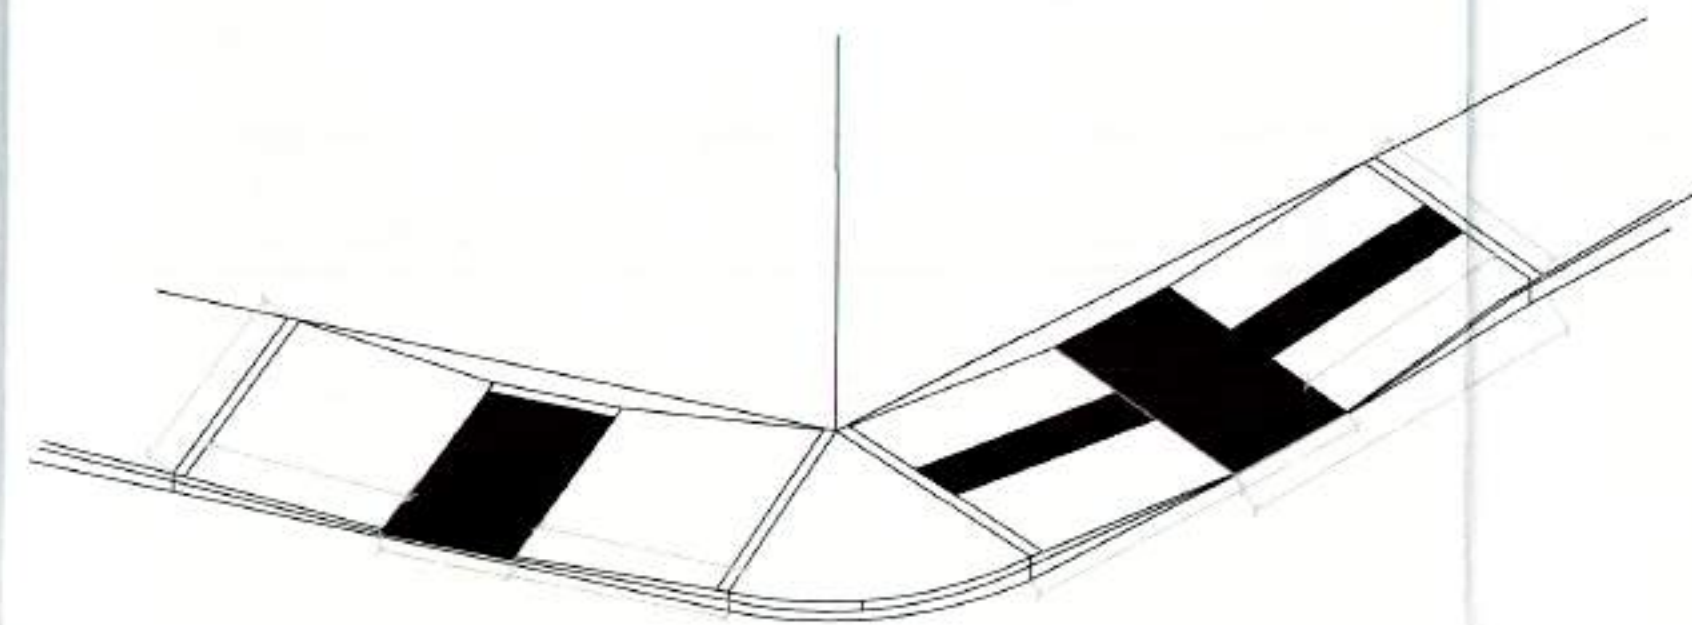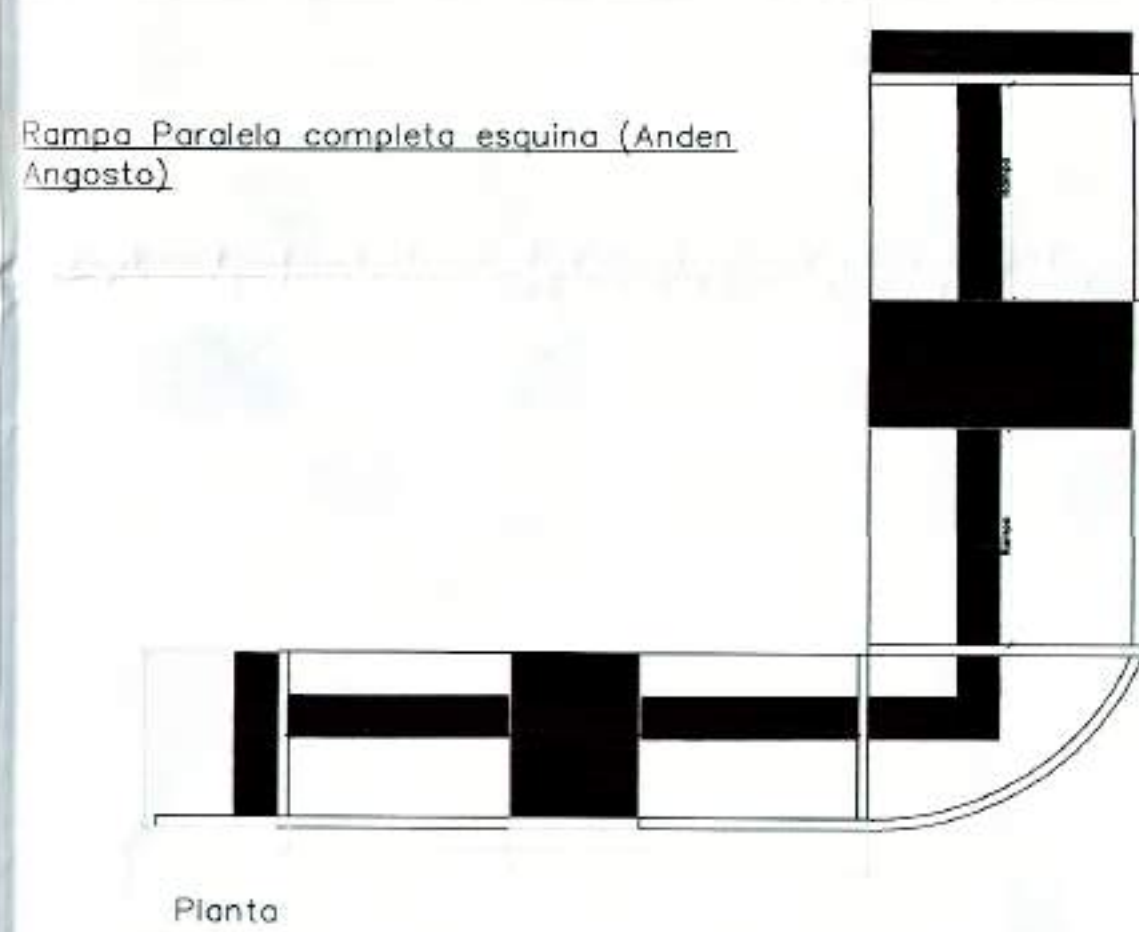

ESCALA 1:70








