



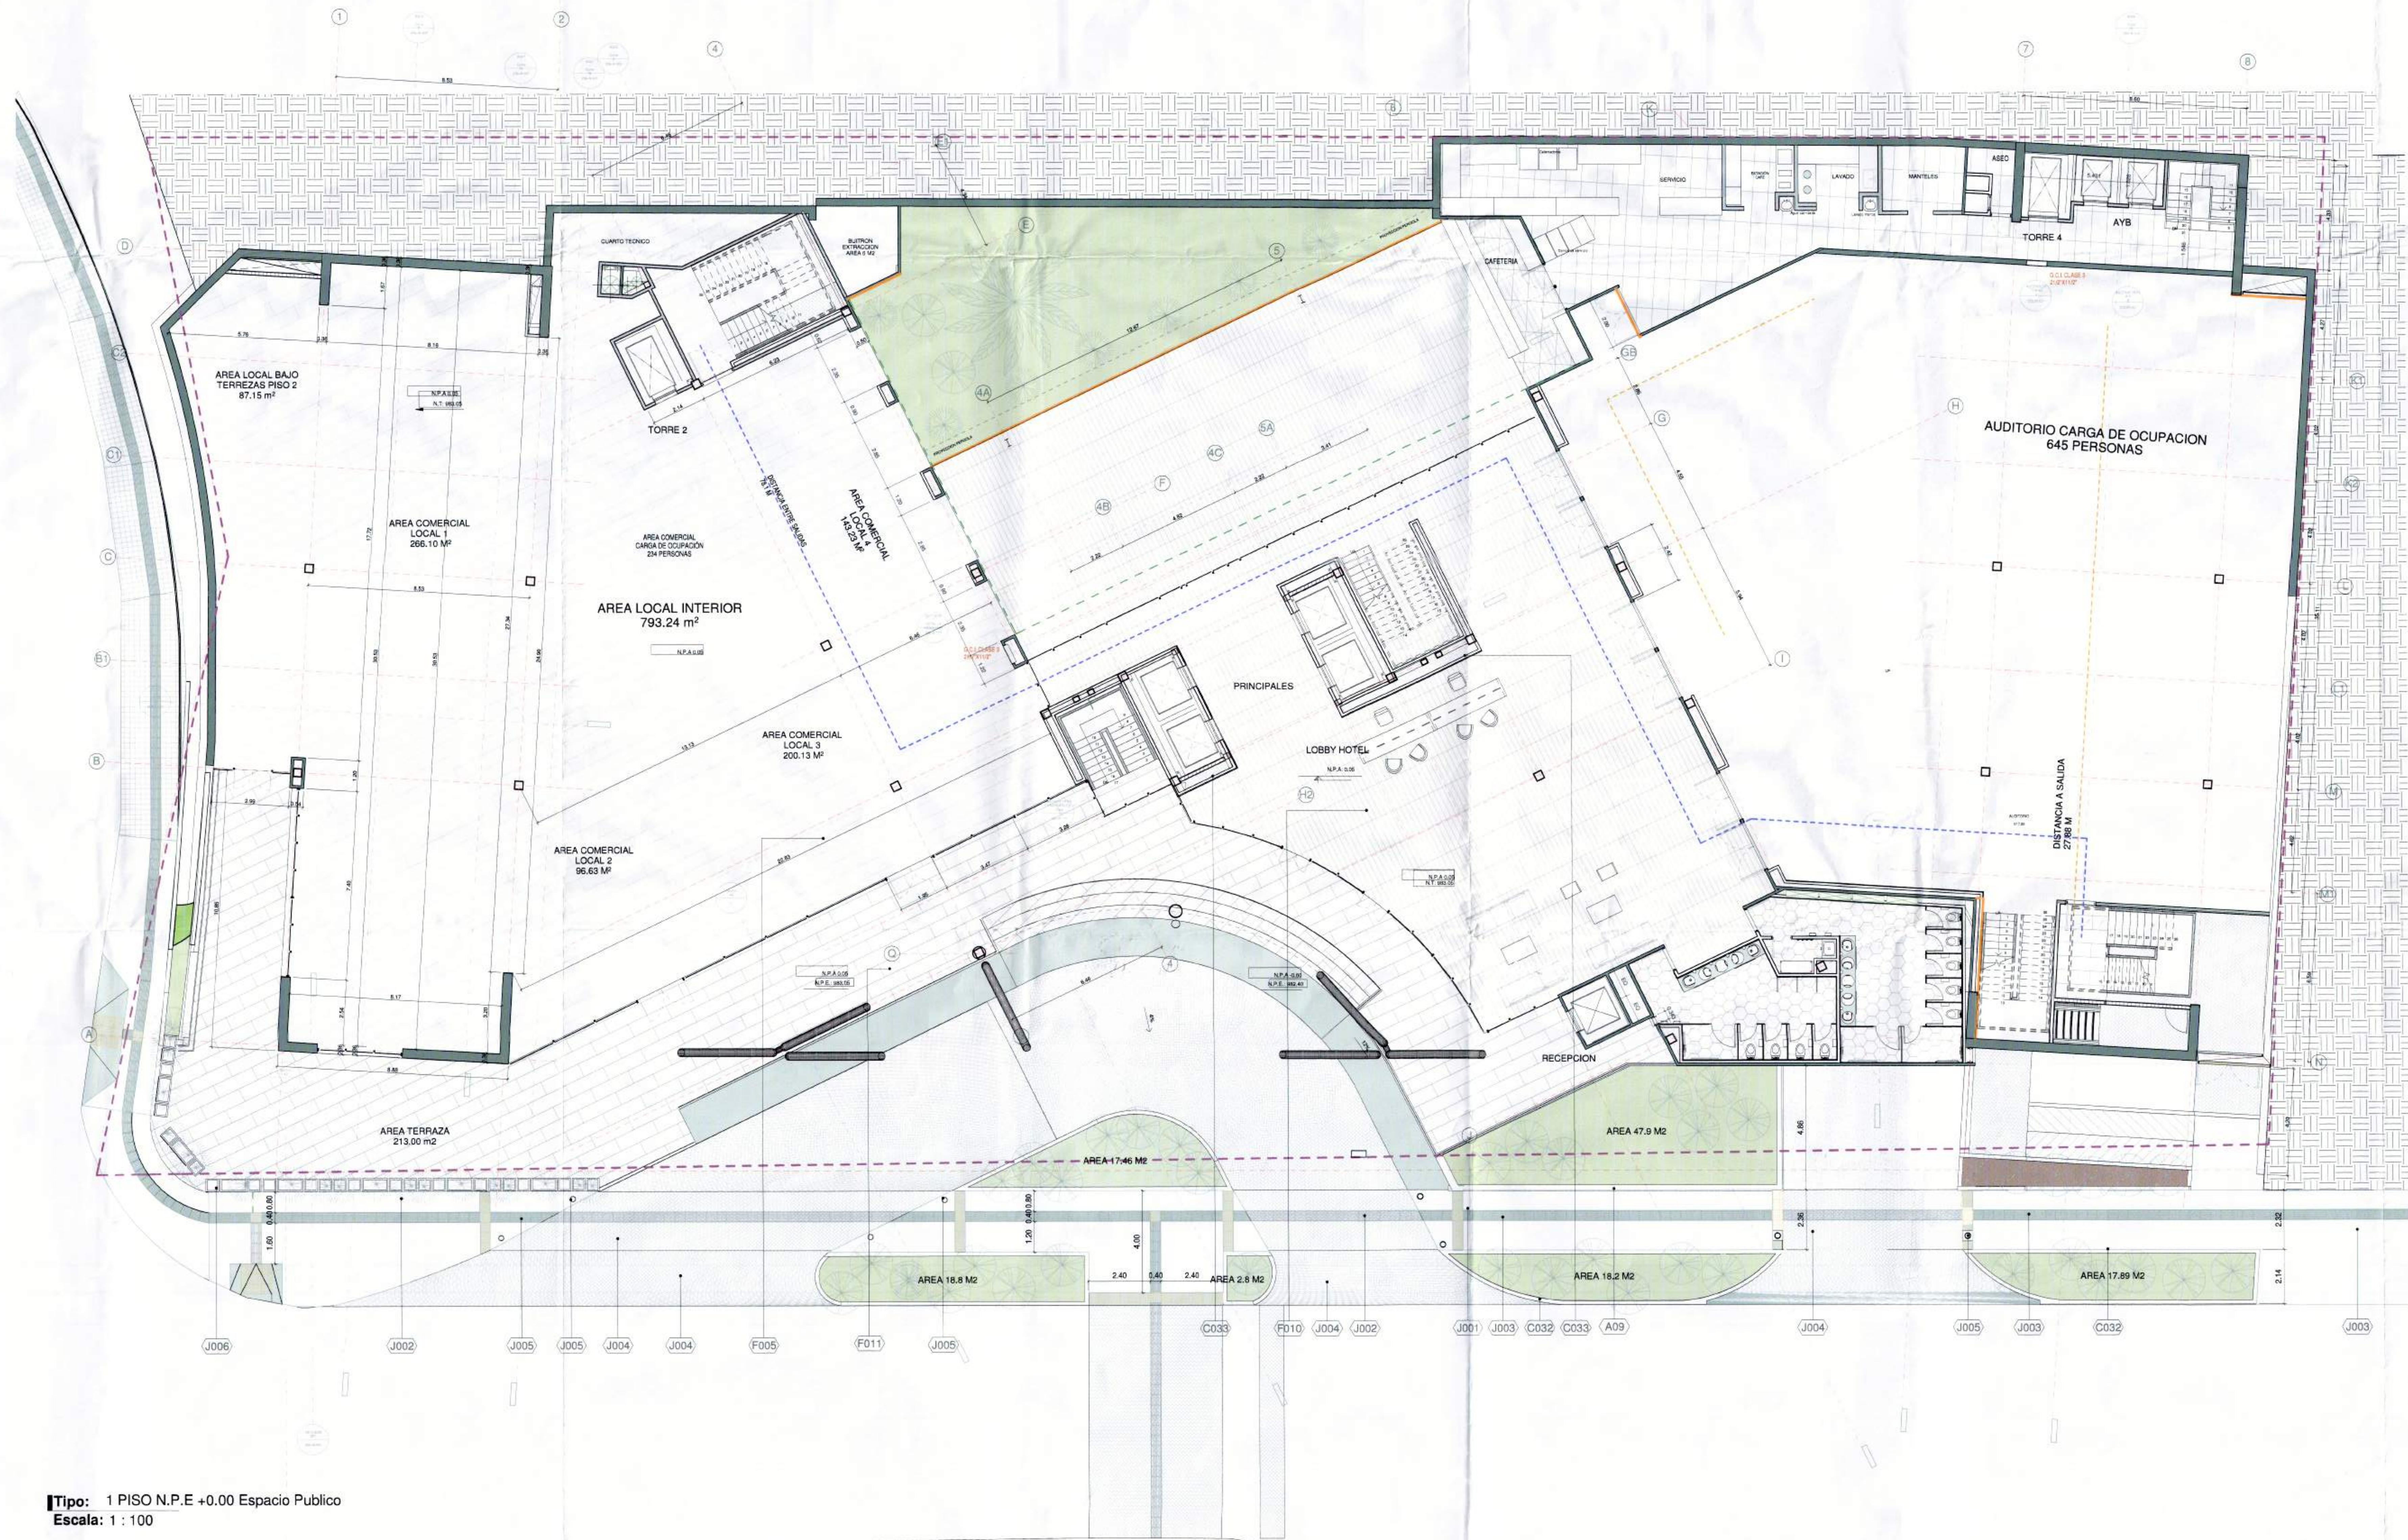

Tipo: 1 PISO N.P.E +0.00 Espacio Publico
Escala: 1 : 100

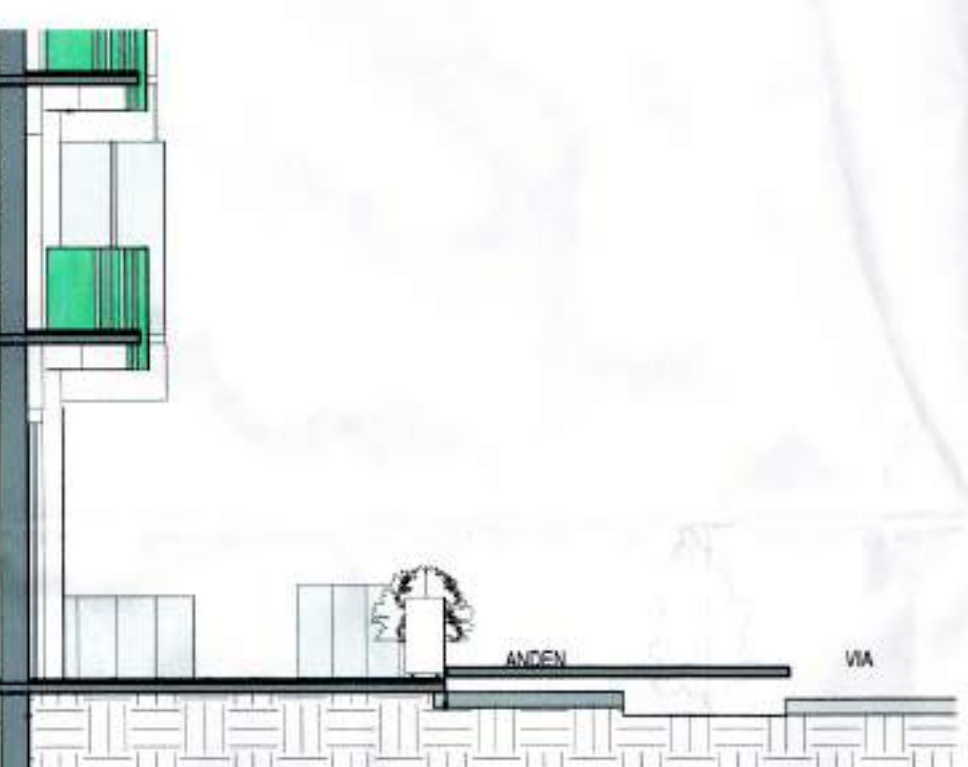

Tipo: SECCION EP1
Escala: 1 : 100

Cuadro Especificaciones	
Key Value	Keynote Text
A09	
C032	MURO EN MAMPOSTERIA. Muro en ladrillo tolete macizo de 12 x 25 x 6 cm, pañete de espesor de 1.5 cm.
C033	MURO JARDIN 2M2. Sistema modular basado en paneles independientes de estructura 100% impermeable, estructura plastica impermeable, paños a medida, membrana impermeabilizante, sistema preciso de riego por goteo automatizado, estructura de soporte plastica (sin corrosión), peso total con vegetación: 65Kg/M2.
F005	PISO AREA COMERCIAL. SEGUN PROPIETARIO.
F010	PISO EN PORCELANATO. MATE ESTILO MADERA. 20x1.20 m. Ref Ibrapuera Patina multicolor-DECORCERAMICA o similar.
F011	PISO EN PORCELANATO. 20x1.20 m. Ref Brasilia Grafito - DECORCERAMICA, o similar.
J001	LOSETA TACTIL ALERTA. Loseta Cuadrada en concreto de 40 x 40 cm y espesor 60 mm.
J002	BALDOSA TACTIL GUIA. Loseta cuadrada en concreto de 40 x 40 cm y espesor 60 mm.
J003	LOSETA DE CONCRETO GRIS CLARO. Piso en loseta de concreto de 20 x 20 cm color gris Claro de 6 cm de espesor, para trafico peatonal instalada sobre mortero de pega y sellado de arena en las juntas.
J004	PISO EN CONCRETO ESAMPADO. Fundido es sitio. Aplicar endurecedor incoloro. Aplicar producto desmoldante. Estampar con molde de tableta de 20x20 cms. Aplicar sellante según M.E. Especificaciones S.D.E.
J005	BOLARDO EN CONCRETO. Fundido en sitio.
J006	MATERA EN CONCRETO. Especificaciones según proveedor.

PROYECTO:

PROPIETARIO:

DIRECCION:

LOCALIZACION:

DISEÑO:

COORDINADOR:

CONTIENE:

CONVENCIONES:

Vo. Bo. Propietario:

Vo. Bo. Arquitecto:

Vo. Bo. Arq.:

Nº. DESCRIPCION. FECHA

ACTUALIZACION:

ESCALA:

PLANO No.

256-A-001

MUNICIPIO DE SANTIAGO DE CALI
DEPARTAMENTO ADMINISTRATIVO DE PLANEACION MUNICIPAL
SUBDIRECCION DE ORDENAMIENTO URBANISTICO
Licencia de Intervencion y Ocupacion Espacio Publico: 4223-10-5610-044
Fecha DIA: 25 MES: 08 AÑO: 2013
Firma: *Manuel Jarama*

