



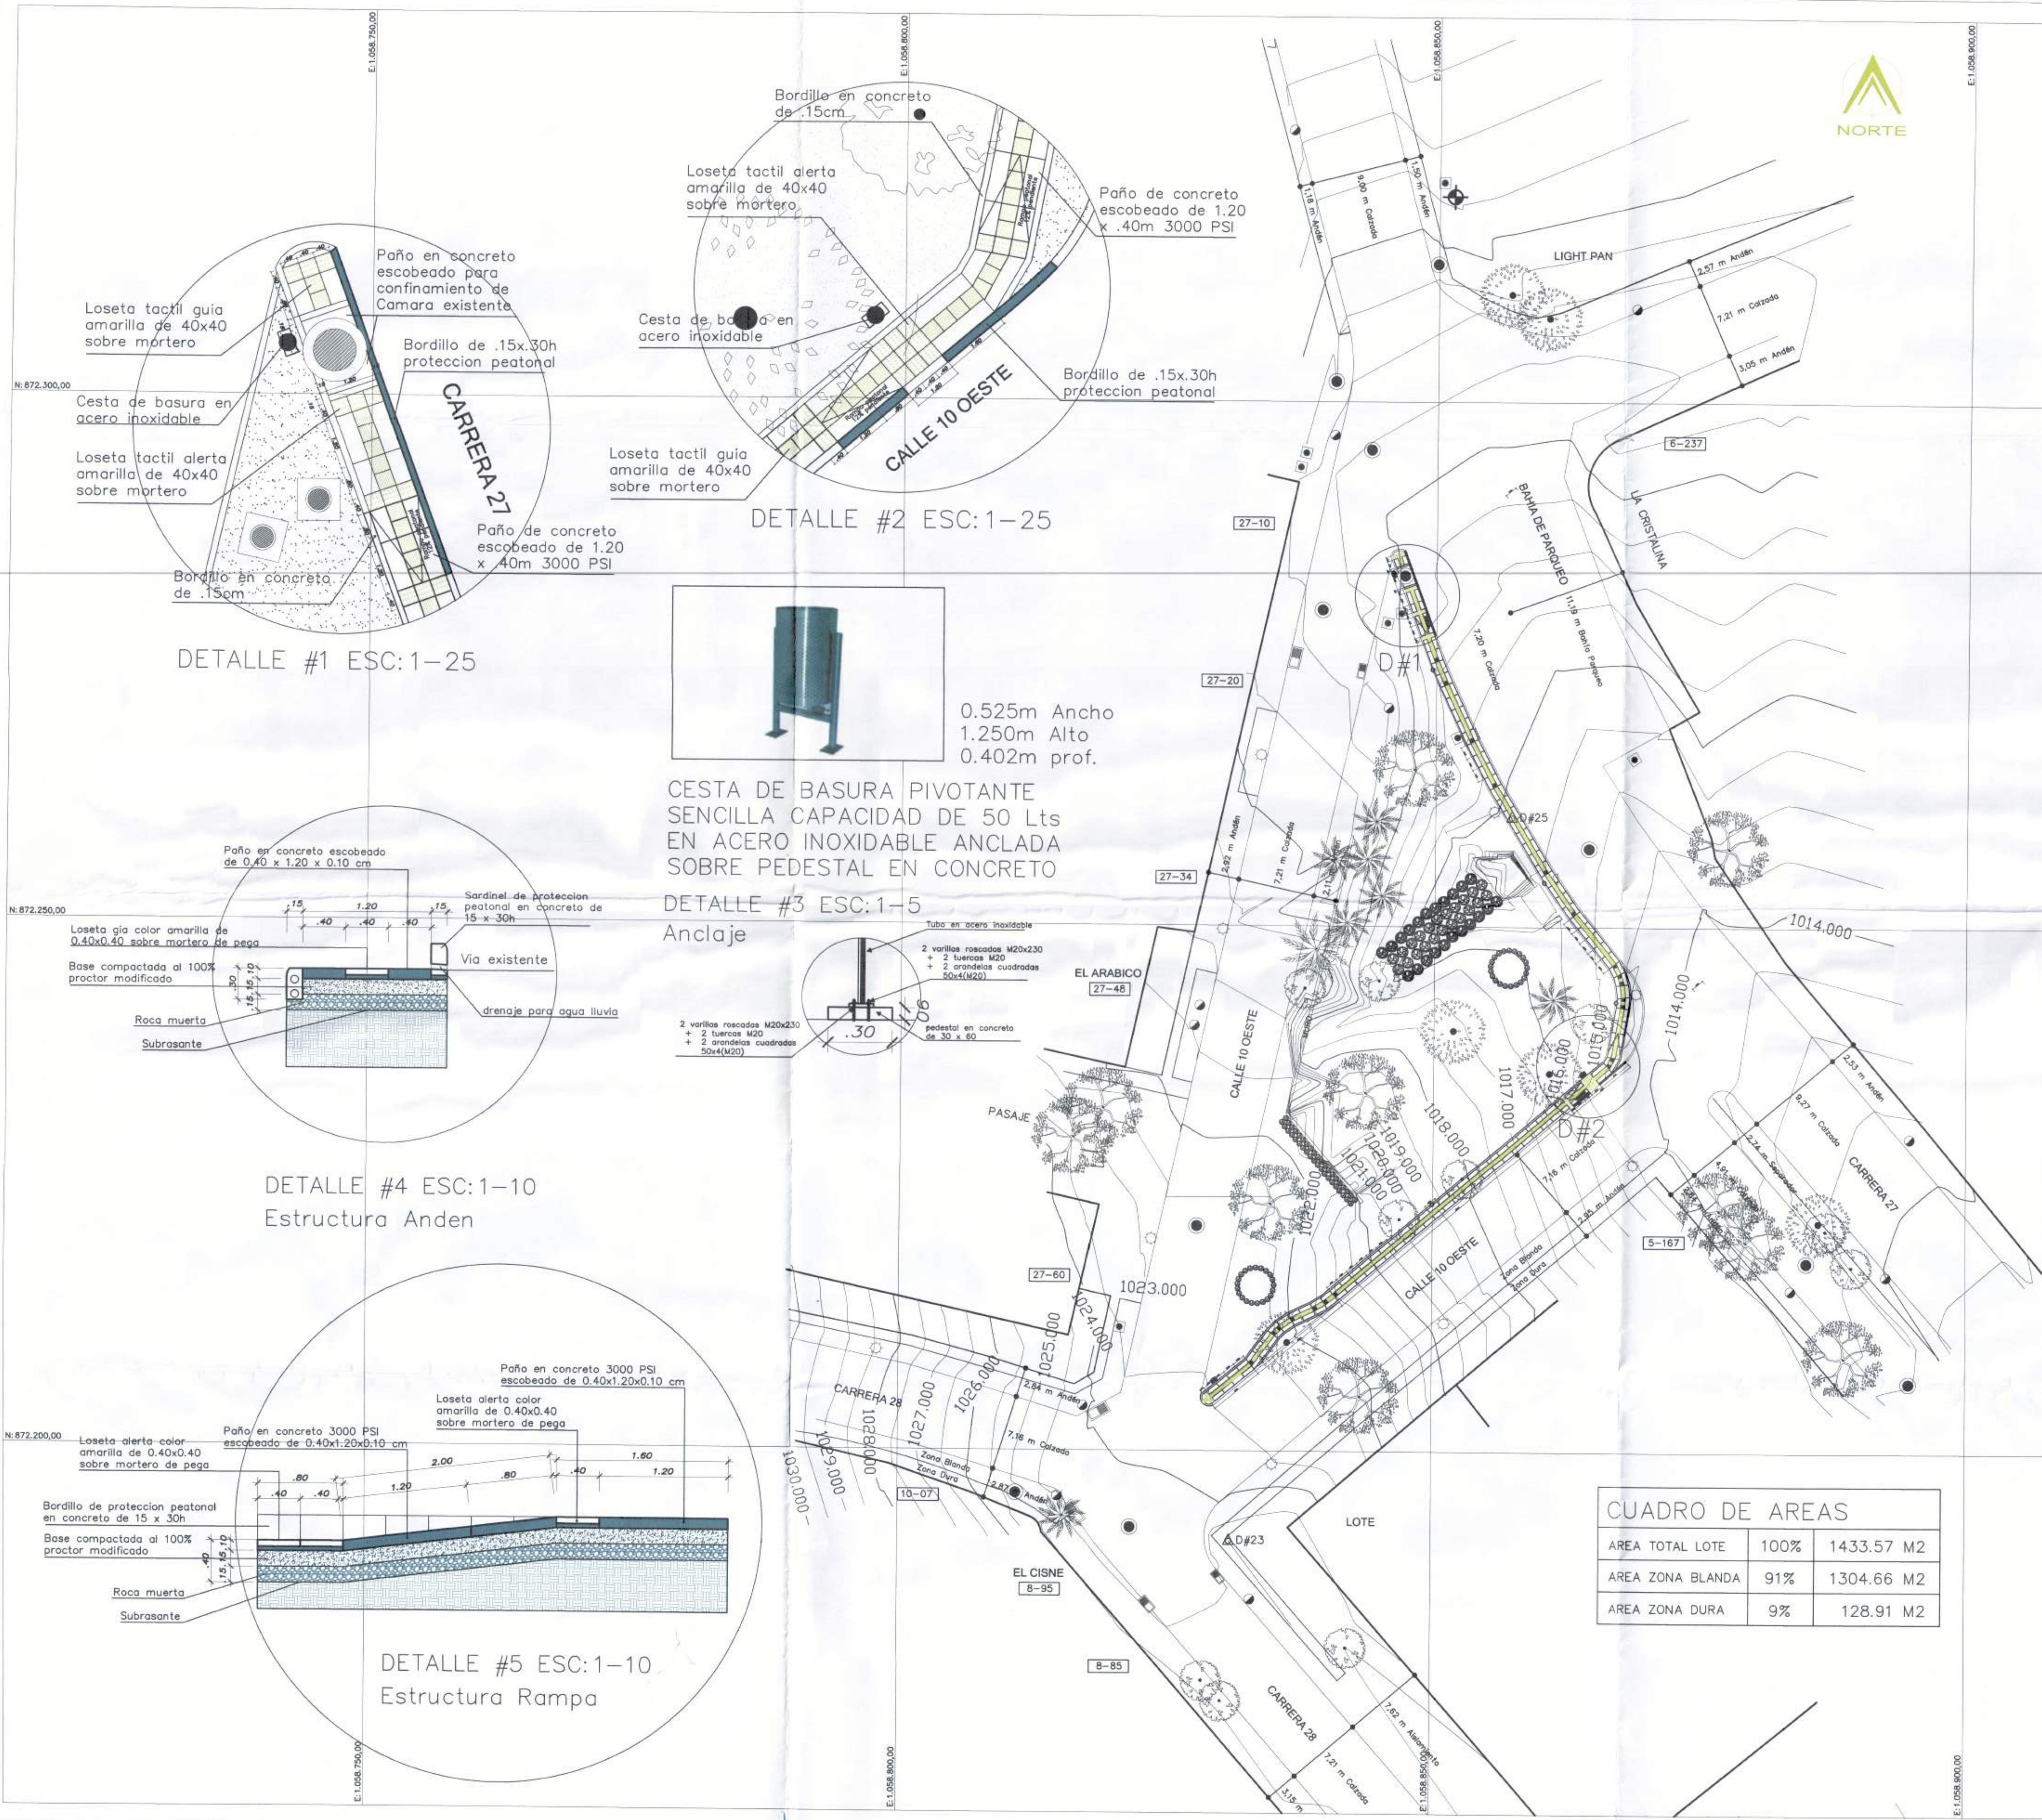

LOCALIZACIÓN ESC: 1-500

- CONVENCIONES
- Arbol Grande
 - Arbol Mediano
 - Arbol Pequeño
 - Palma
 - Poste Alumbrado
 - Poste Eléctrico
 - Sumidero
 - Caja Acueducto
 - Hidrante
 - Sentido Vía
 - Duranta
 - Coperline
 - Crotos
 - Veraneras
 - Loseta Alerta amarilla de 40x40
 - Loseta Guía amarilla de 40x40
 - Paños en concreto 3000 PSI de 0.40x1.20 m
 - Bordillo en concreto
 - Bordillo en concreto de protección 30h
 - Cesta de Basura en acero inoxidable

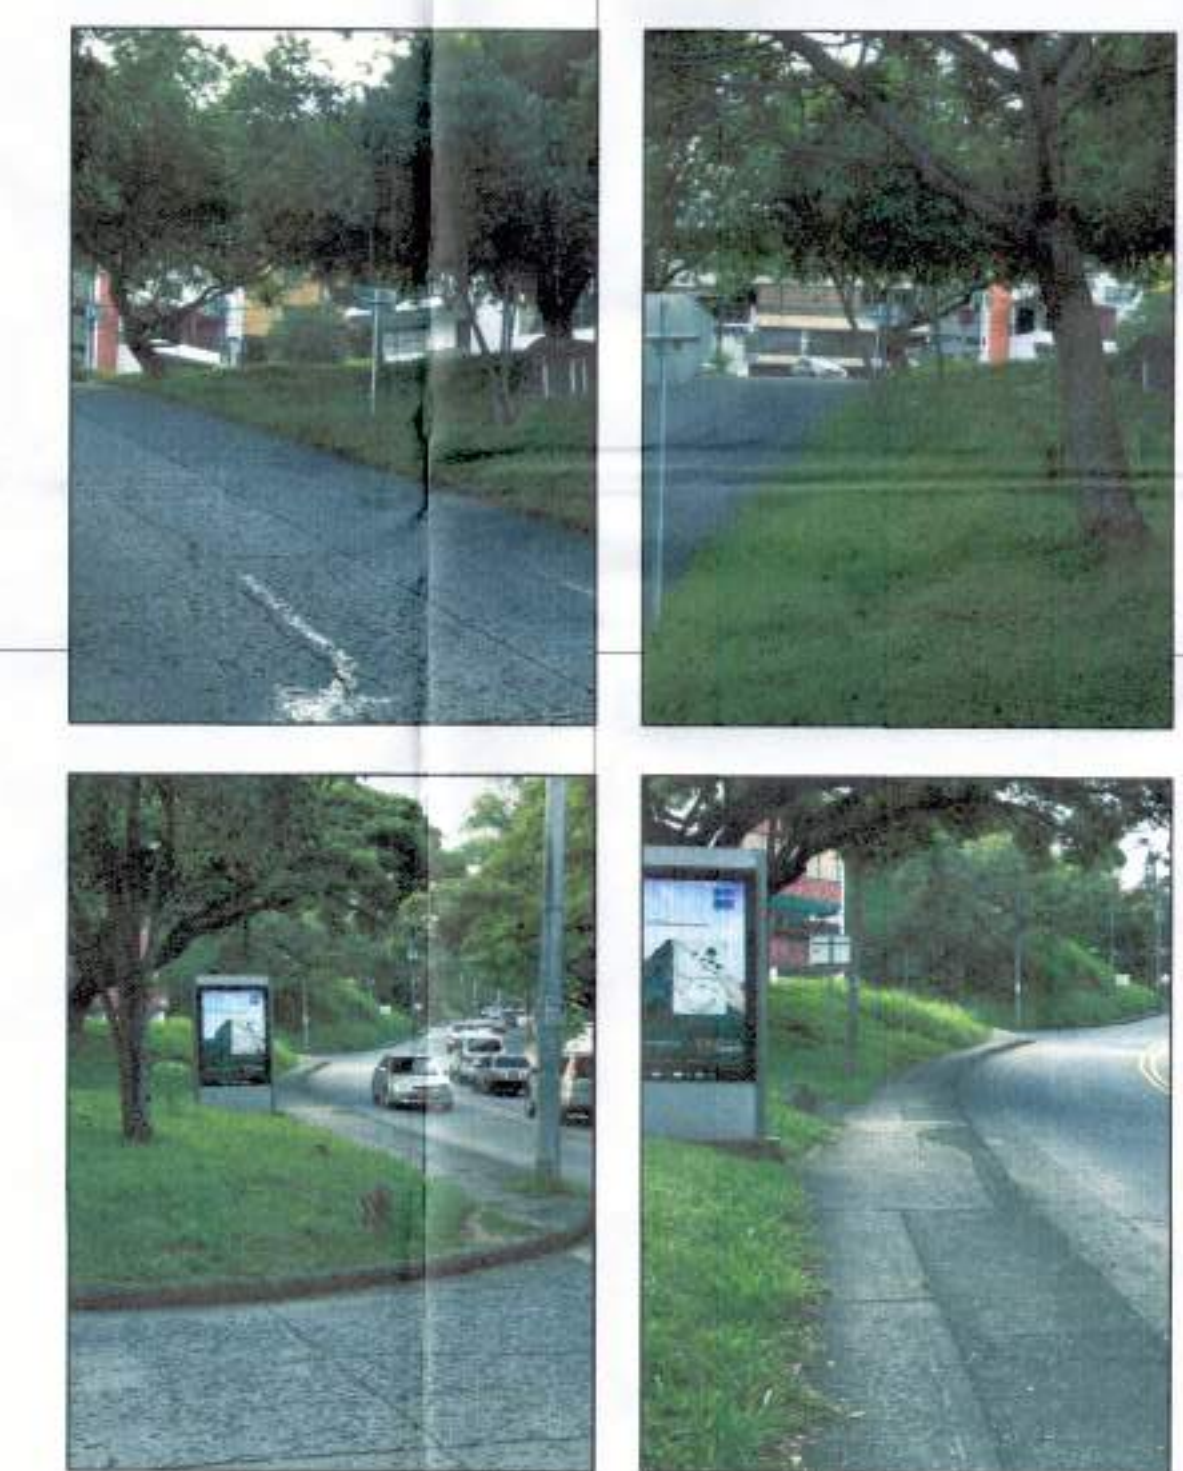

REGISTRO FOTOGRAFICO

MUNICIPIO DE SANTIAGO DE CALI
DEPARTAMENTO ADMINISTRATIVO DE PLANEACION MUNICIPAL
SUBDIRECCION DE ORDENAMIENTO URBANISTICO

Licencia de Intervención 482 030.1 5. SERU 102
y Ocupación Espacio Público

Fecha DIA 20 MES Marzo AÑO 2018

Firma: *[Firma]*

AMARRADO AL SISTEMA MAGNA SIRGAS

CUADRO DE COORDENADAS DEL DELTAS

DELTA	NORTES	ESTES	ELEVACION
D#21	871.047,889	1.058.892,952	1.029,304
D#22	872.097,489	1.058.901,692	1.025,866
D#23	872.191,406	1.058.832,045	1.024,790
D#24	872.077,740	1.058.805,900	1.039,900
D#25	872.260,399	1.058.857,109	1.015,882

Ubicación: **Municipio de Cali**
BARRIO LOS CRISTALES No 1

Contiene: **Levantamiento Topográfico**

Area =

Propietario:

Levantó: **Jaime Alzate Q. Lic. 01-11737**

Revisó: **Ing. Julián Hurtado**

Fecha: **Julio 2017**

Escala: **1:250**

PLANO No: **1/2**

Dibujó: **F.E.P.S**

Archivo dwg: **No 1 CRISTALES**