
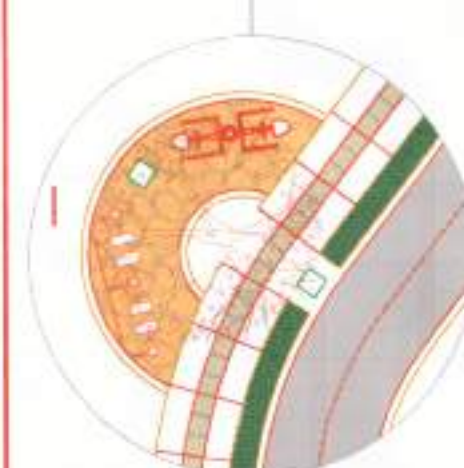


Esc. 1:600


Esc. 1:600

TOTAL AREA ANDENES A ADECUAR:	1931 m2
Sección variable	1,5 m - 2 m
AREA TRAMO CICLORUTA	1188 m2
AREA PLAZOLETAS	148 m2

LOCALIZACIÓN

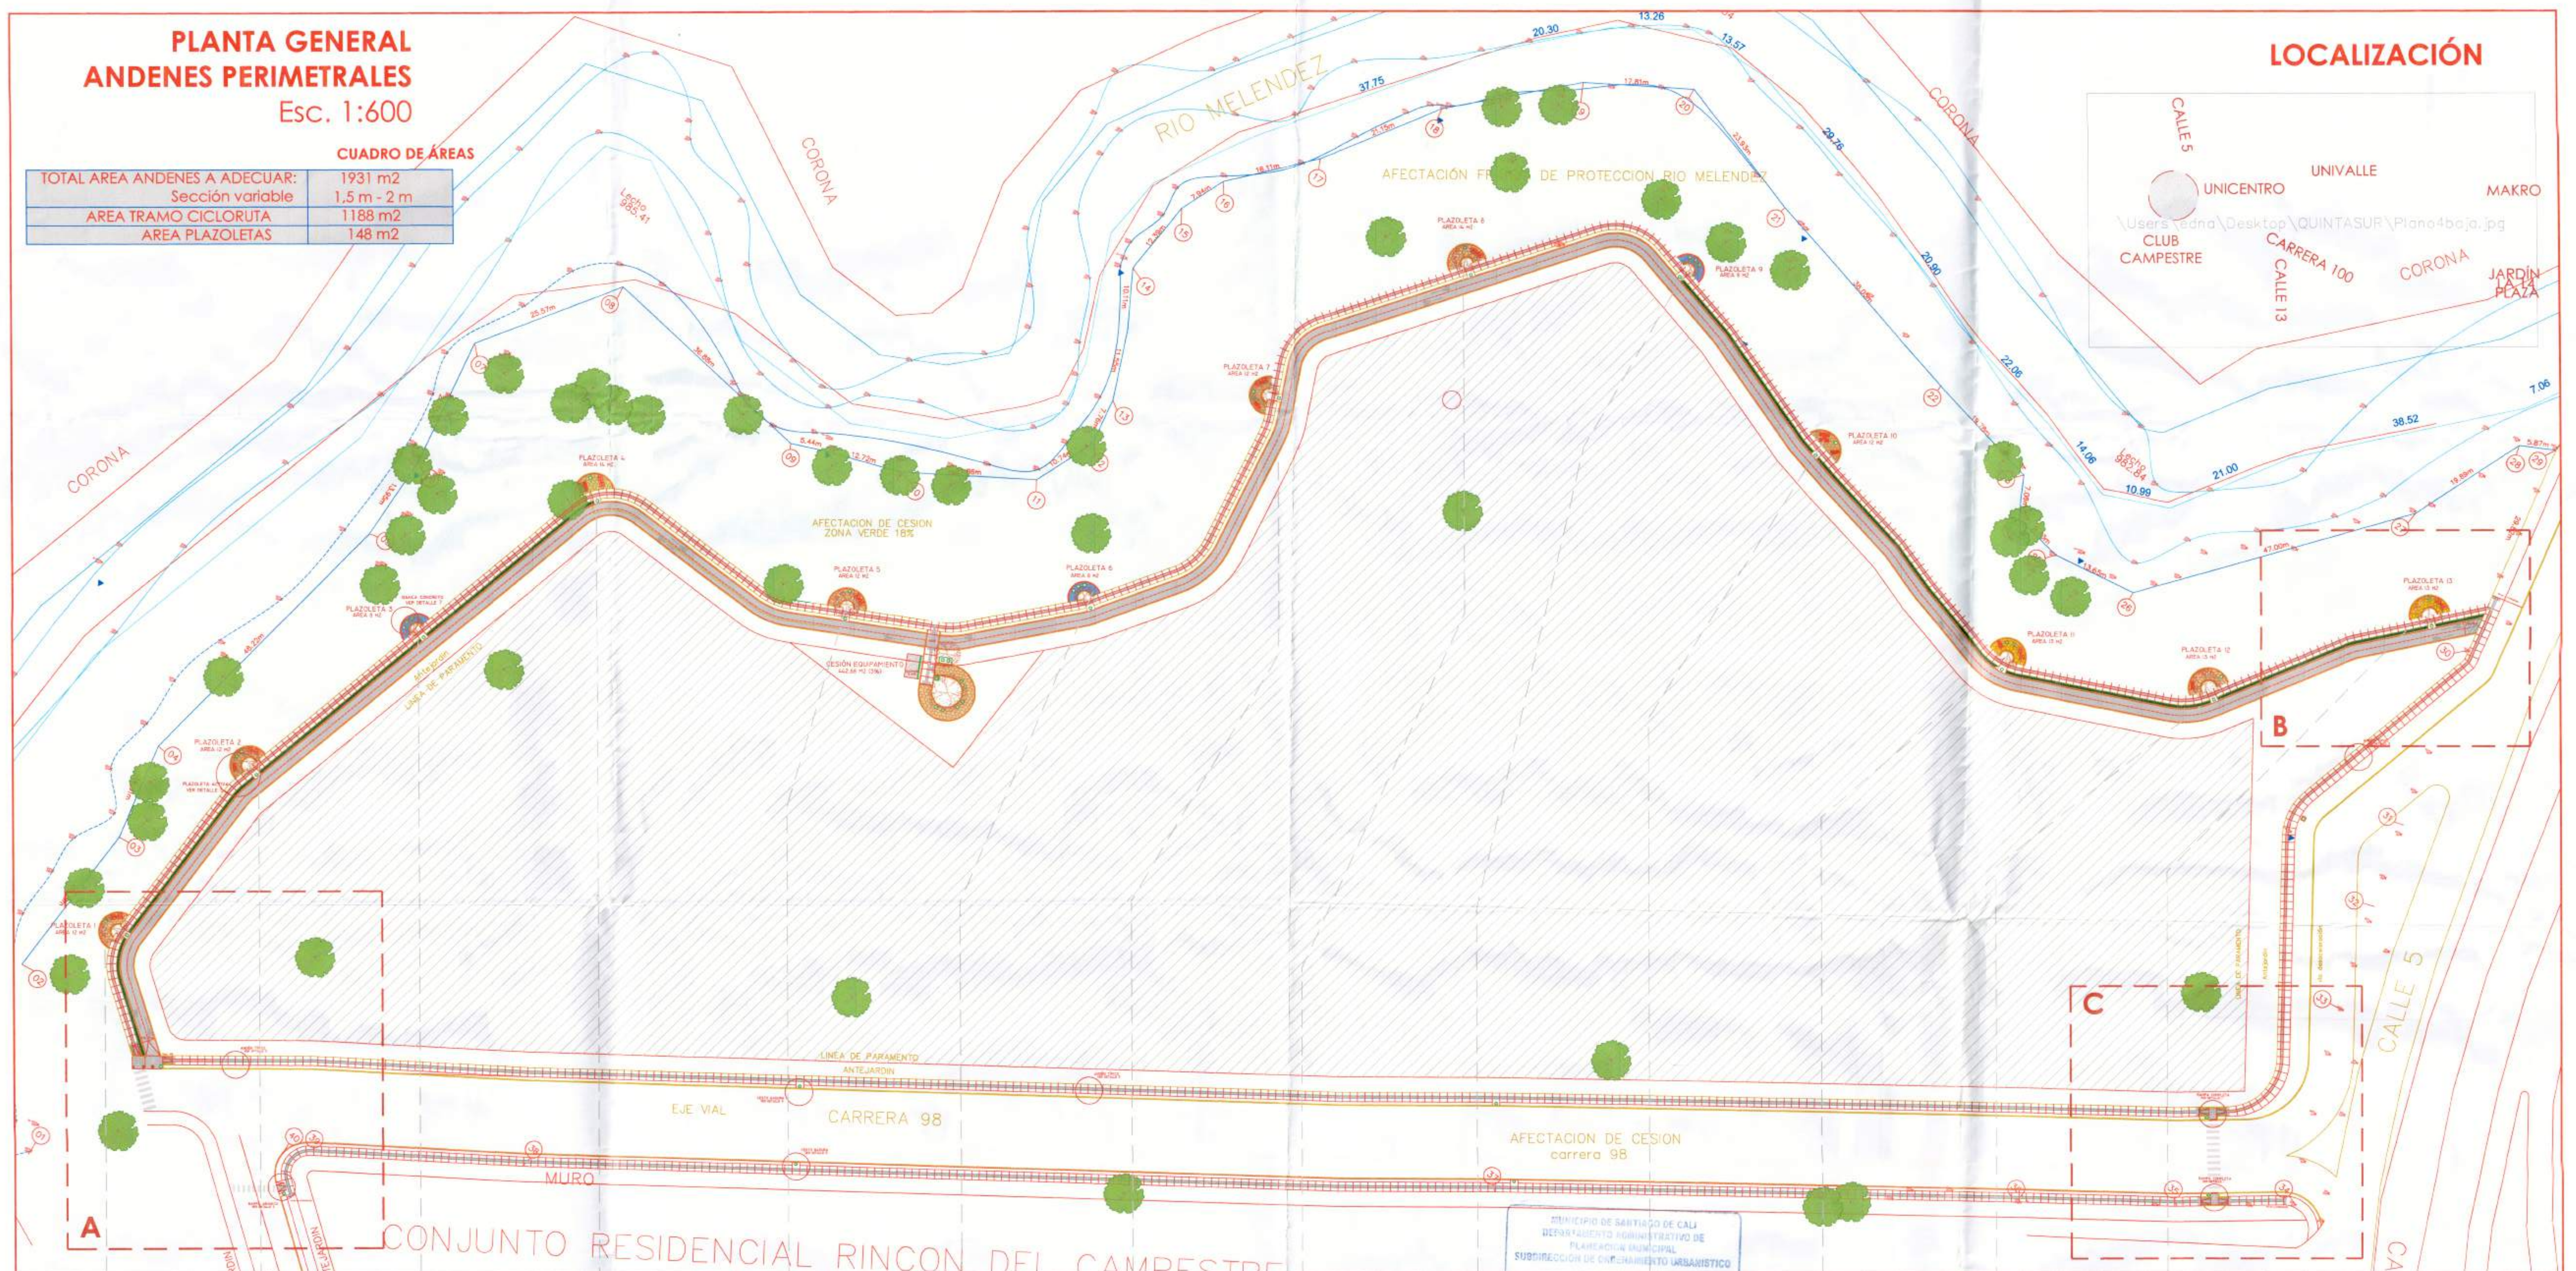


PLAZOLETA 1
Activa

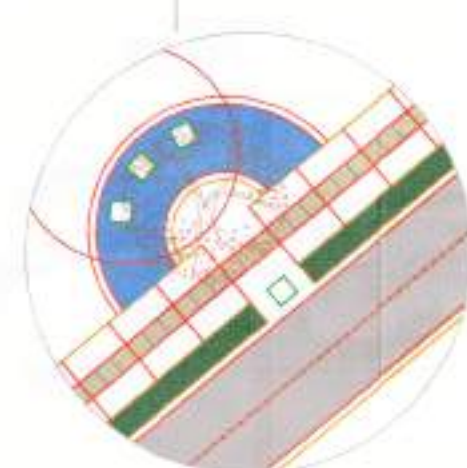


PLAZOLETA 3
Pasiva




PLAZOLETA 5
Activa

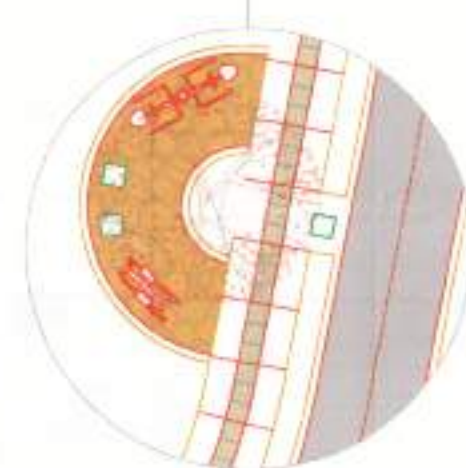



PLAZOLETA 7
Activa

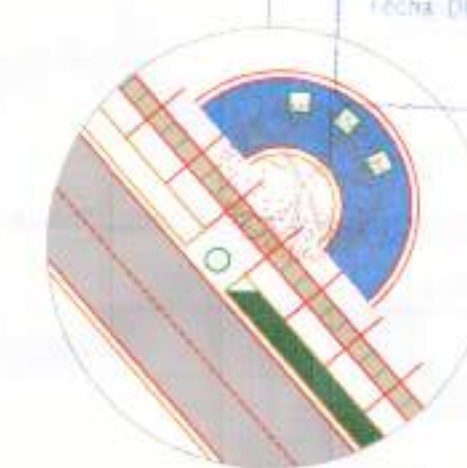

PLAZOLETA 9 Pasiva

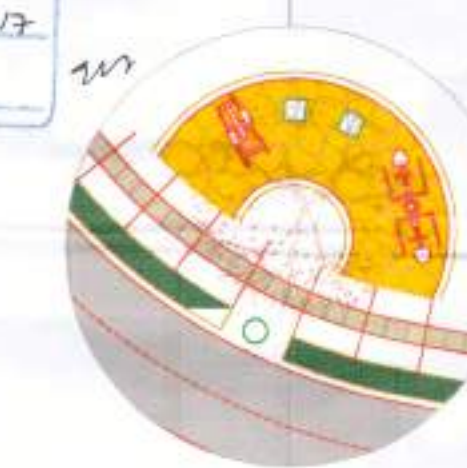


PLAZOLETA 11
Activa

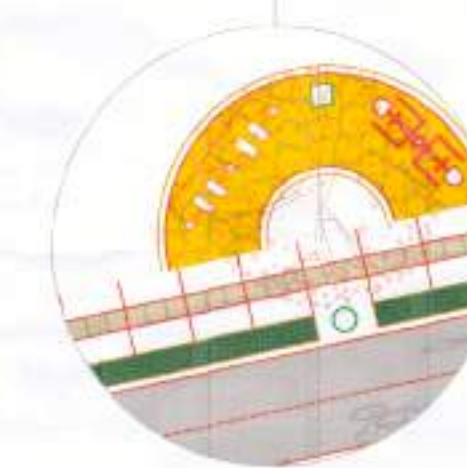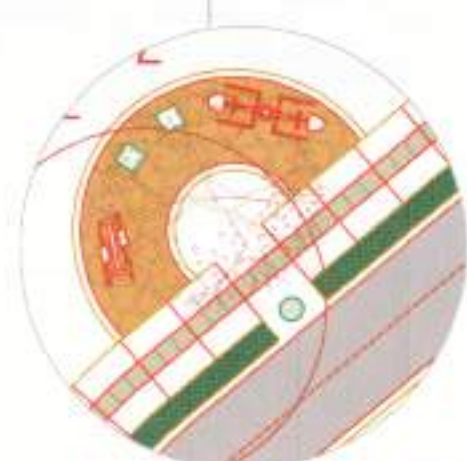PLAZOLETA 13
Activa


PLAZOLETA 2
Activa




PLAZOLETA 4
Activa

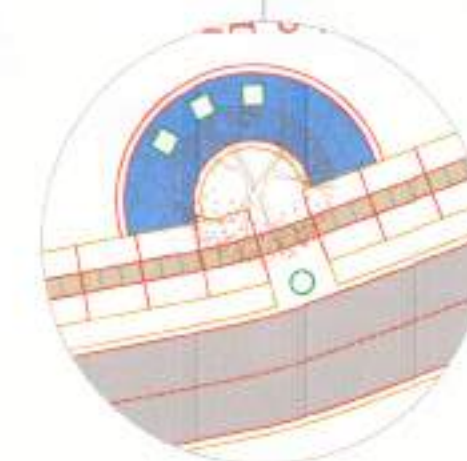


PLAZOLETA 6
Pasiva

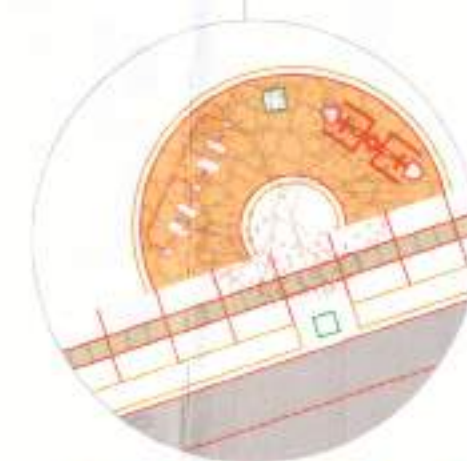

PLAZOLETA 8
Activa

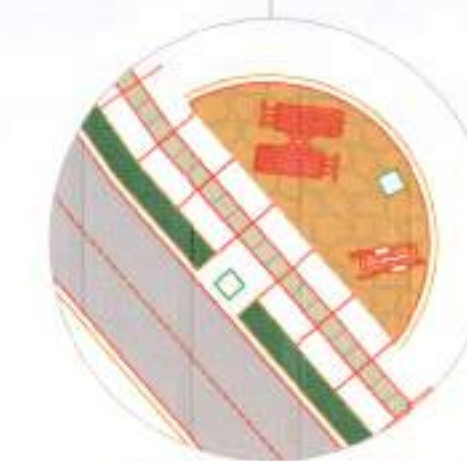

PLAZOLETA 10
Activa

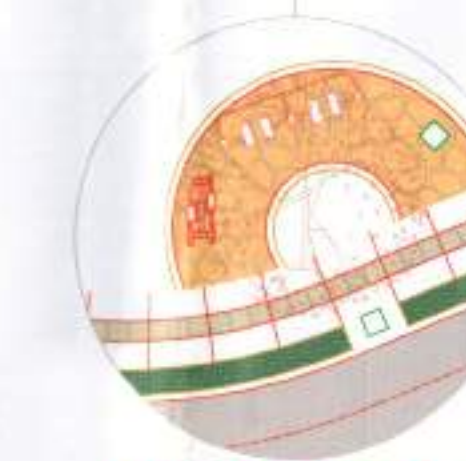

PLAZOLETA 12
Activa


MUNICIPIO DE SANTIAGO DE CALI
DEPARTAMENTO ADMINISTRATIVO DE
PLANEACION MUNICIPAL
SUBDIRECCION DE CONSERVACION URBANISTICA

Licencia de Intervencion
y Ocupacion Licencia Publica 4132.3-10-SCM-1


Fecha DIA 06 MES 10 AÑO 2011

Firma *Miguel Ángel*


LICENCIA DE INTERVENCIÓN Y OCUPACIÓN DE ESPACIO PÚBLICO	
PROYECTO CENTRO COMERCIAL Y RESIDENCIAL QUINTA SUR	
DIRECCIÓN CARRERA 98 CON CALLE 5	
	
FECHA DICIEMBRE 2016	ESCALA 1:600
REVISÓ	
DIBUJÓ E.R.C. ARCHIVO ANDENFYSYICNI OVIAWDG	
PLANO 01	

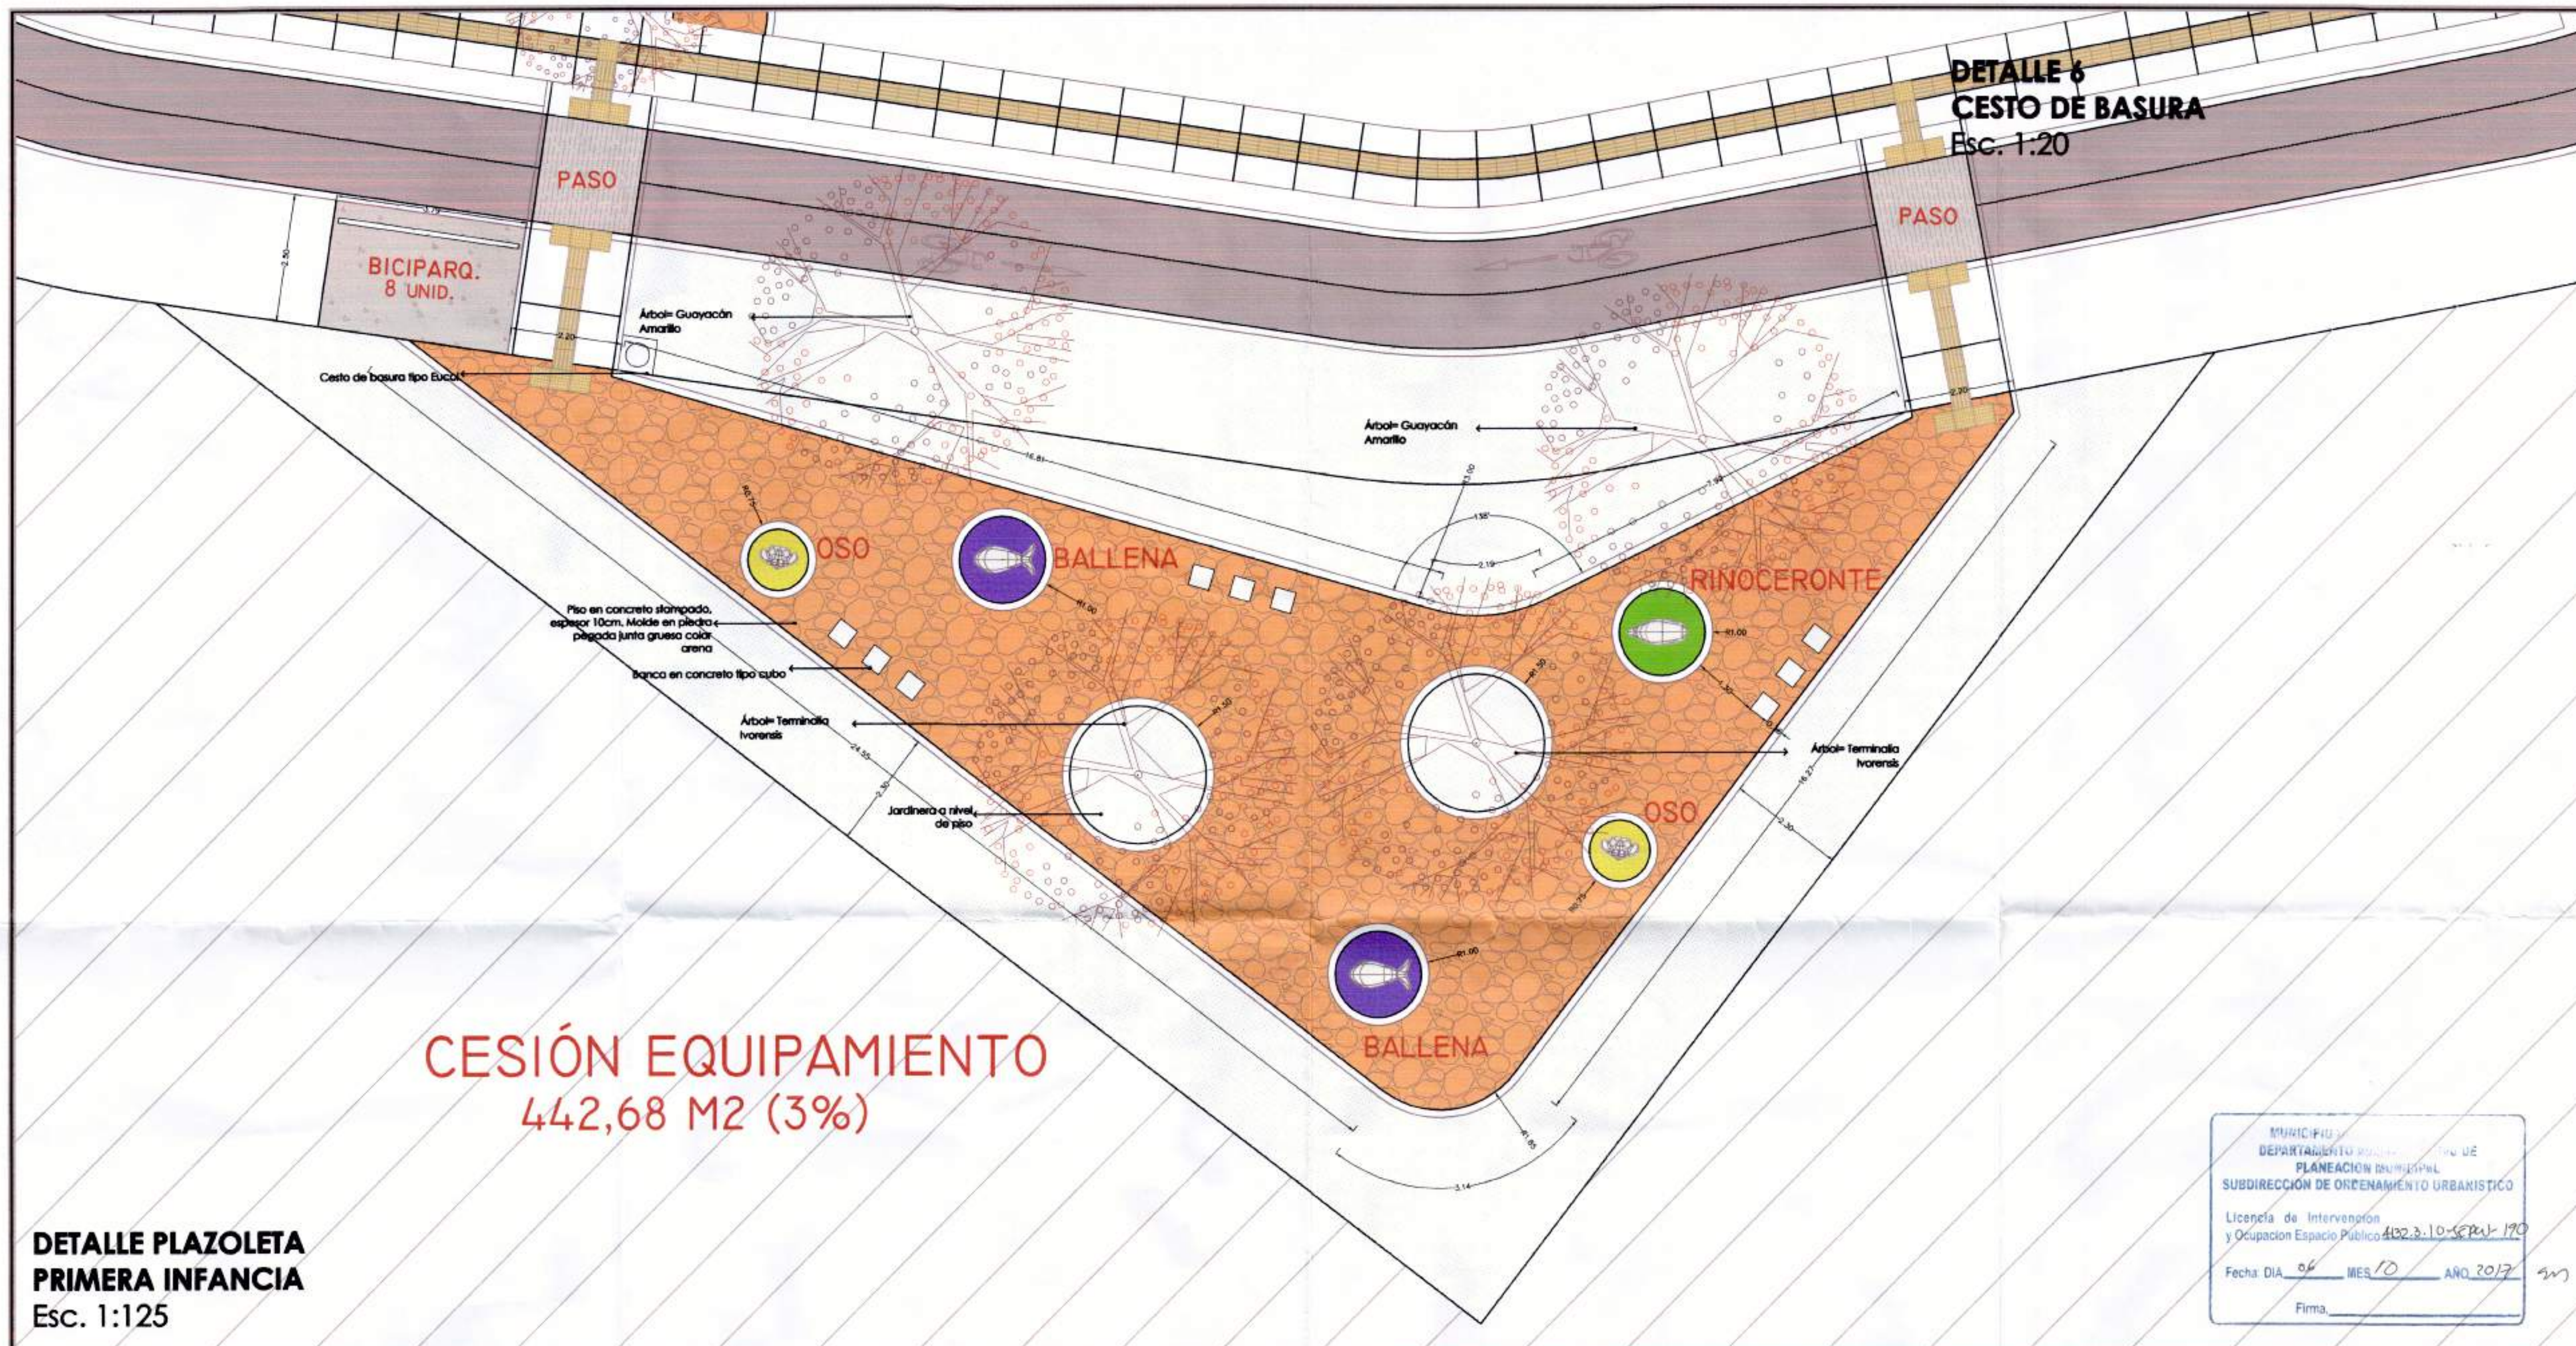


DETALLE OSO EN CONCRETO
Esc. 1:25

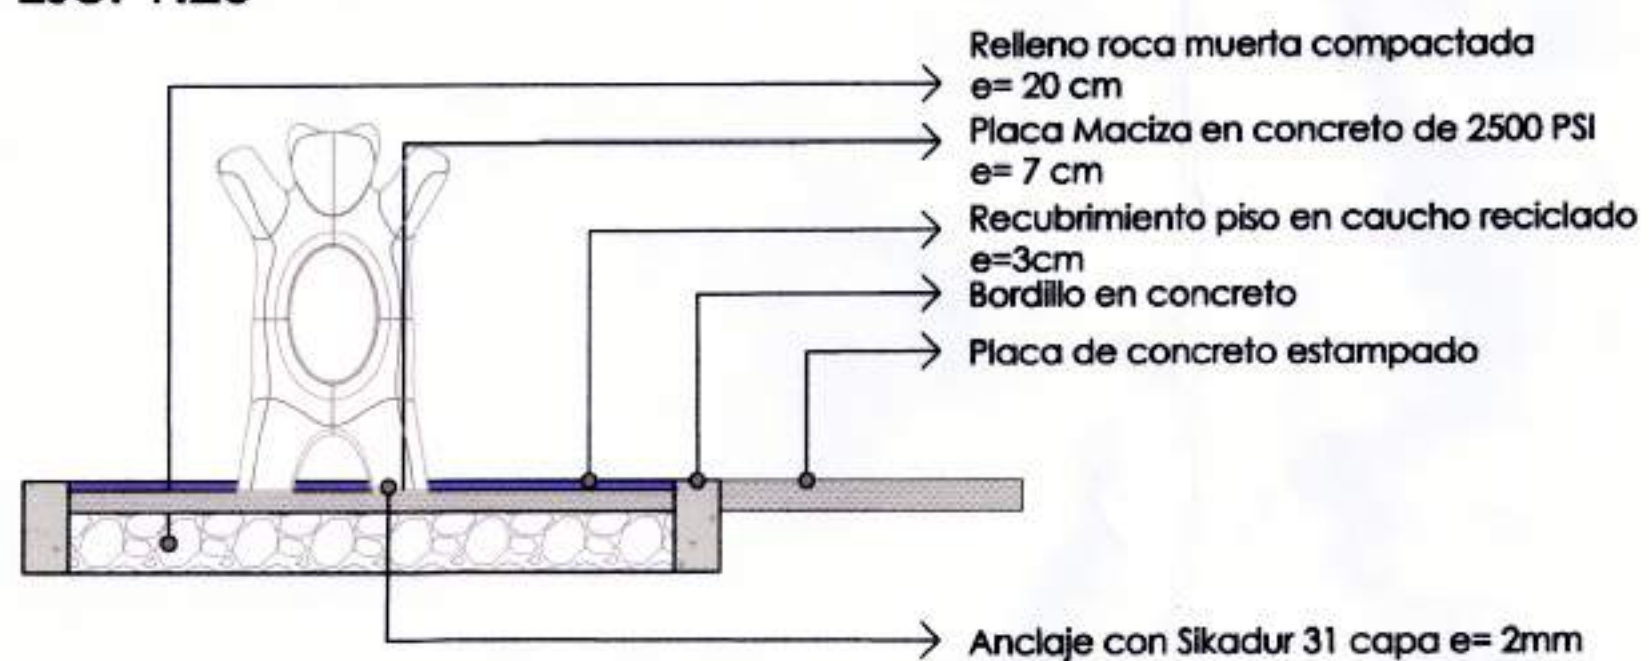

DETALLE BALLENA EN CONCRETO
Esc. 1:25

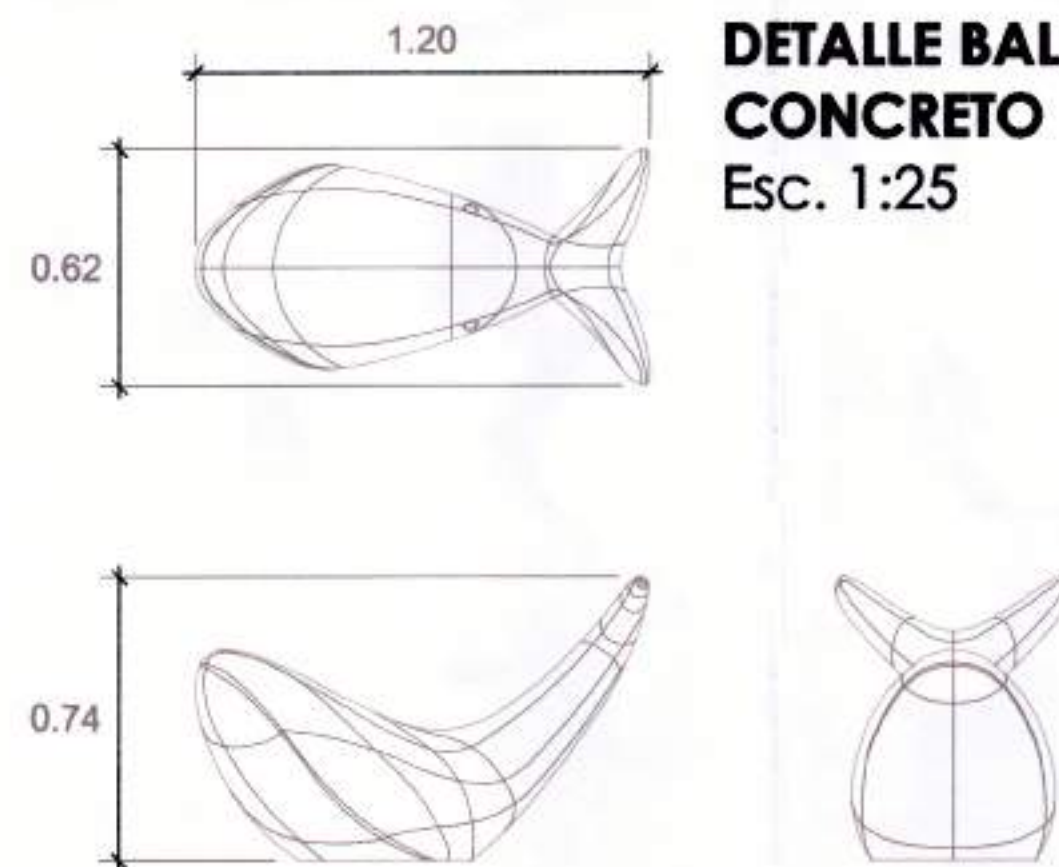

DETALLE RINOCERONTE EN CONCRETO
Esc. 1:20

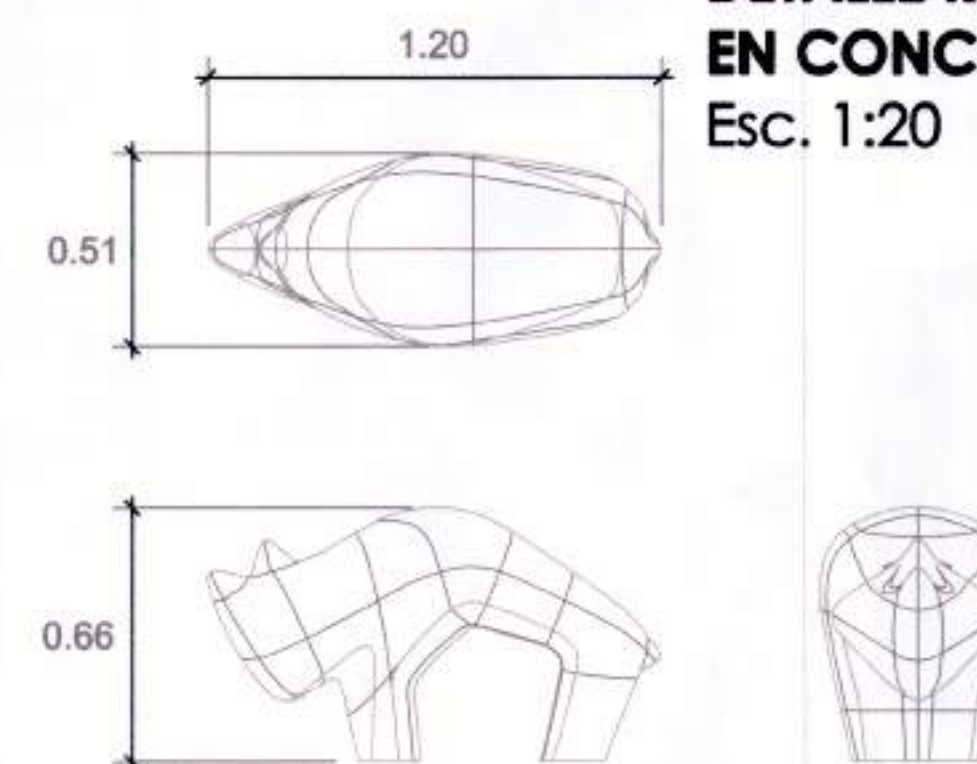

LICENCIA DE INTERVENCIÓN Y OCUPACIÓN DE ESPACIO PÚBLICO	
PROYECTO CENTRO COMERCIAL Y RESIDENCIAL QUINTA SUR	
DIRECCIÓN CARRERA 98 CON CALLE 5	
FECHA DICIEMBRE 18 - 2016	ESCALA 1:50
REVISOR	
DIBUJO E.R.C. ARCHIVO ANDENESY: CLOVIA.DWG	