




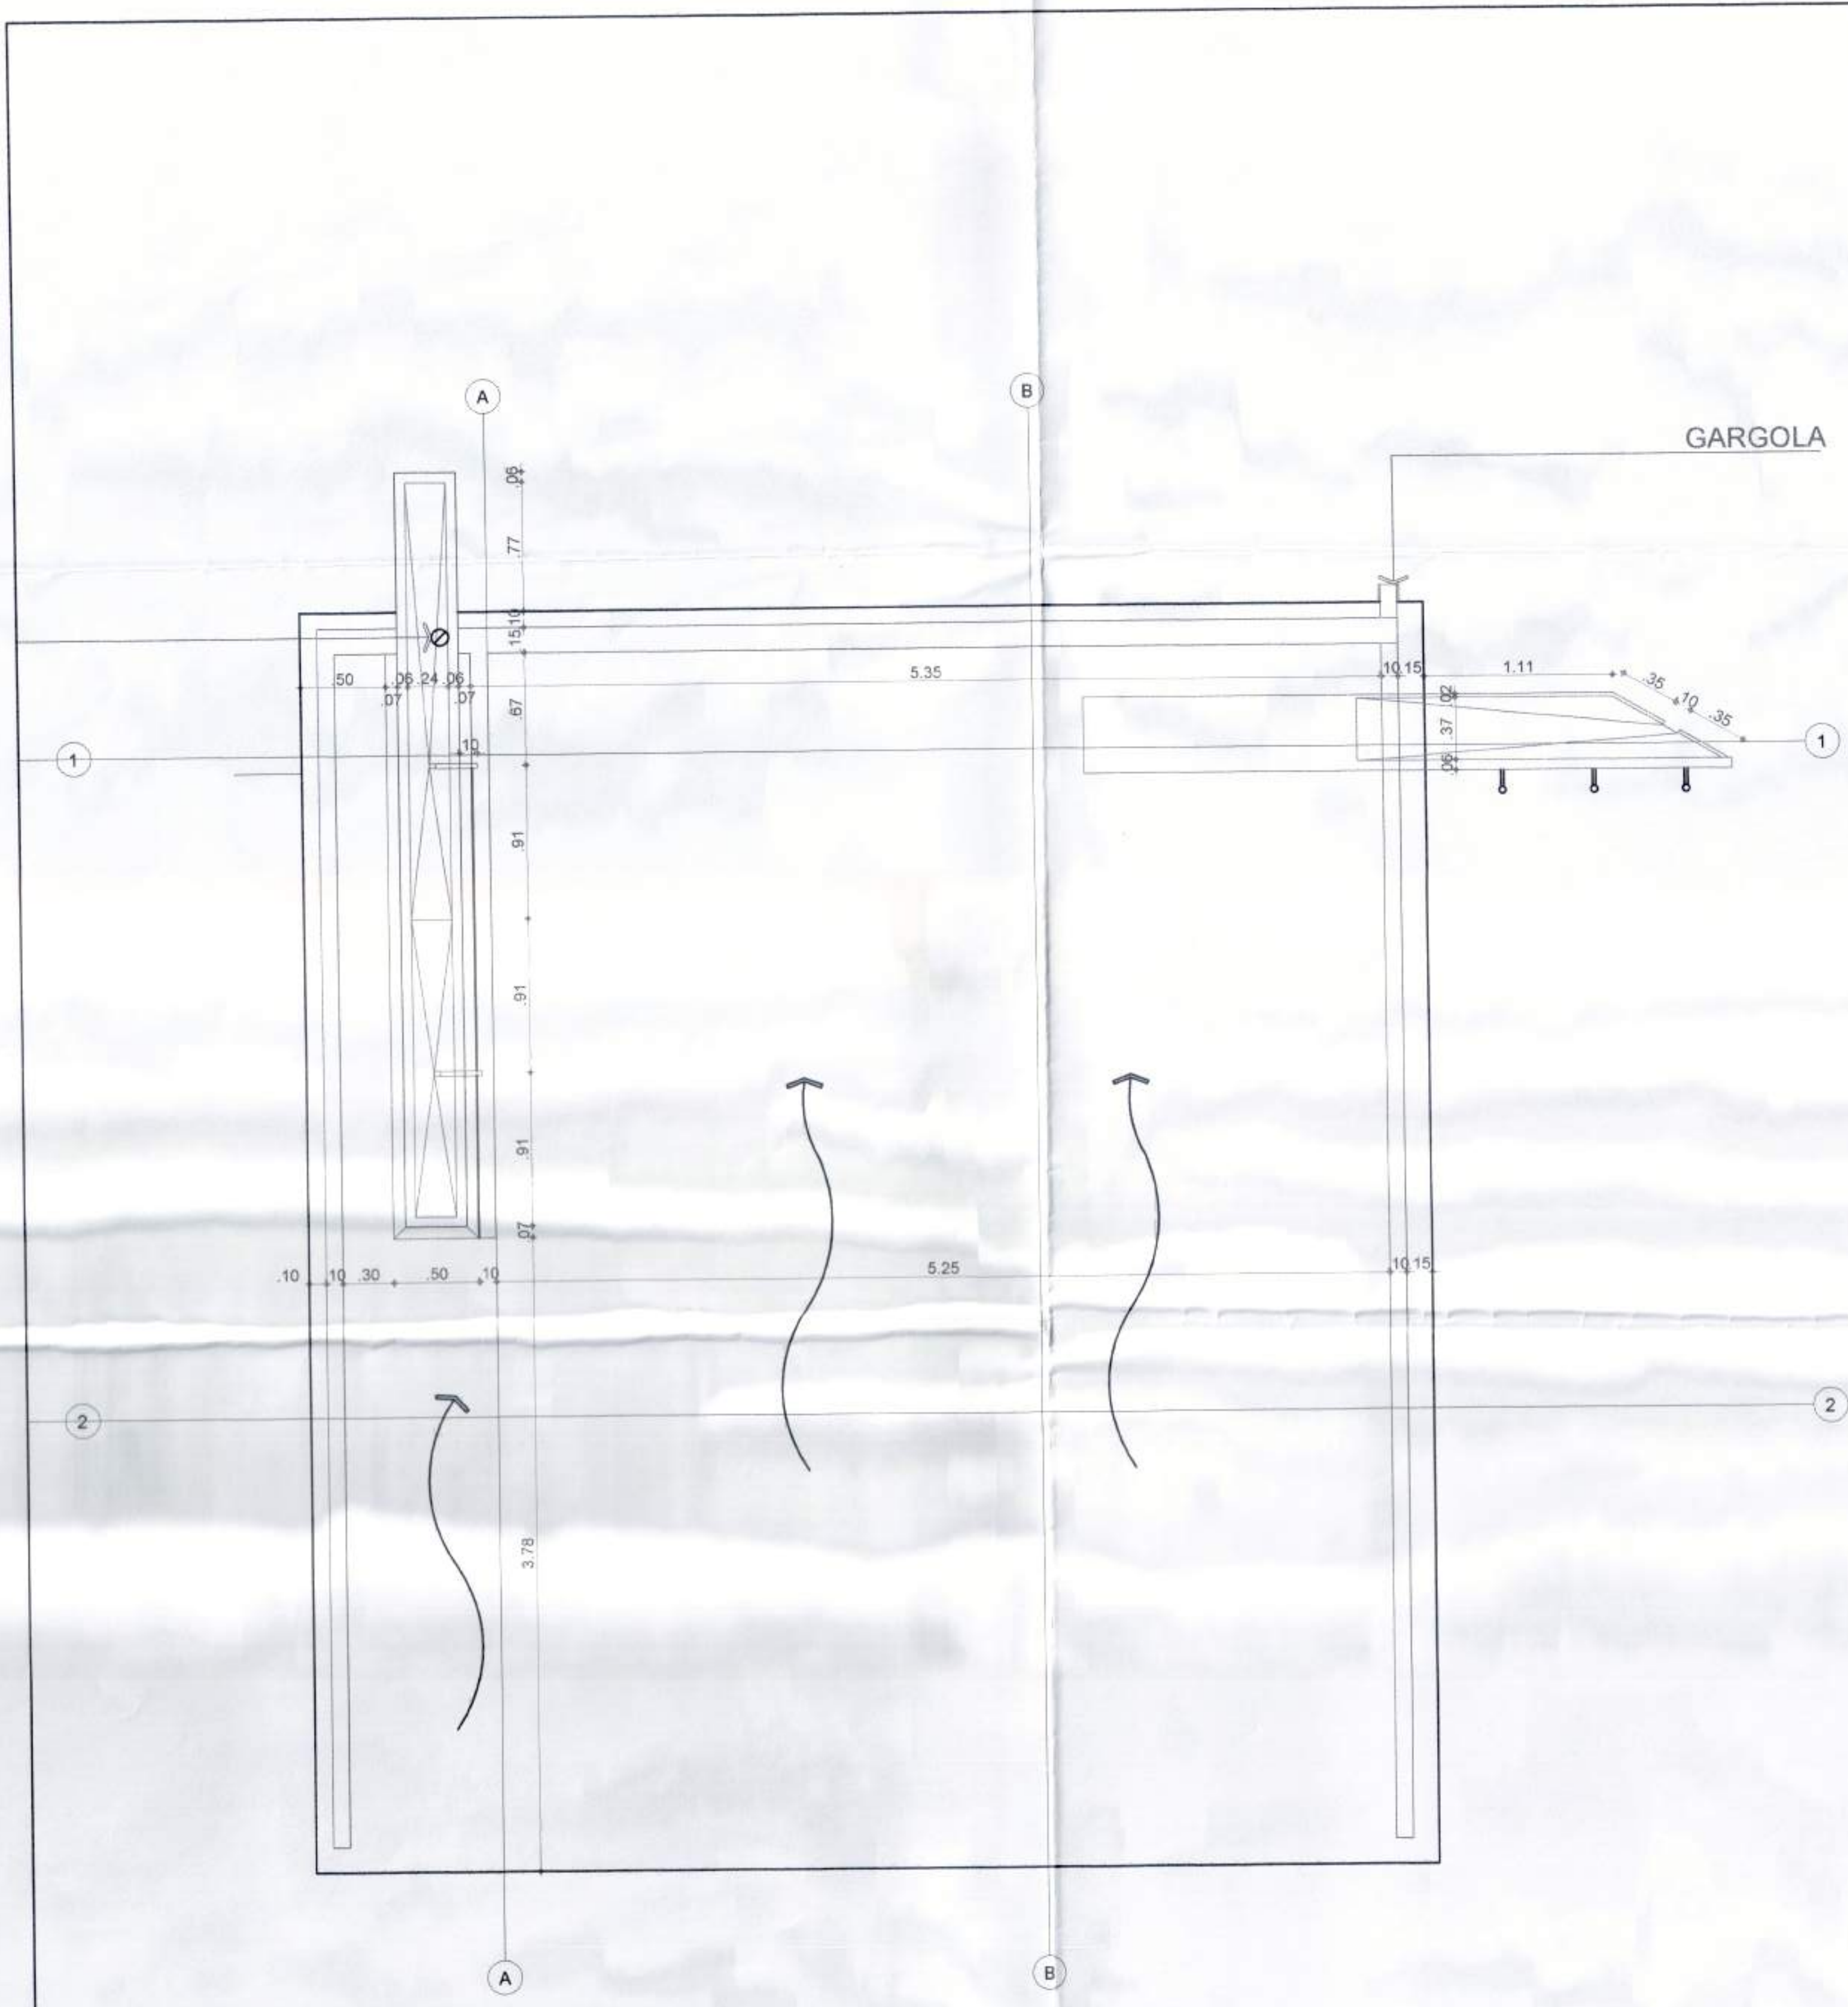


CUADRO DE AREAS	
AREA LOTE	800.00 M ²
AREA COMANDO	68.90 M ²
AREA LIBRE	731.10 M ²
AREA 1o. PISO CONSTRUIDO	25.40 M ²
AREA LIBRE COMANDO	43.50 M ²
No. PISOS	1

PLANTA CUBIERTAS ESCALA 1/50

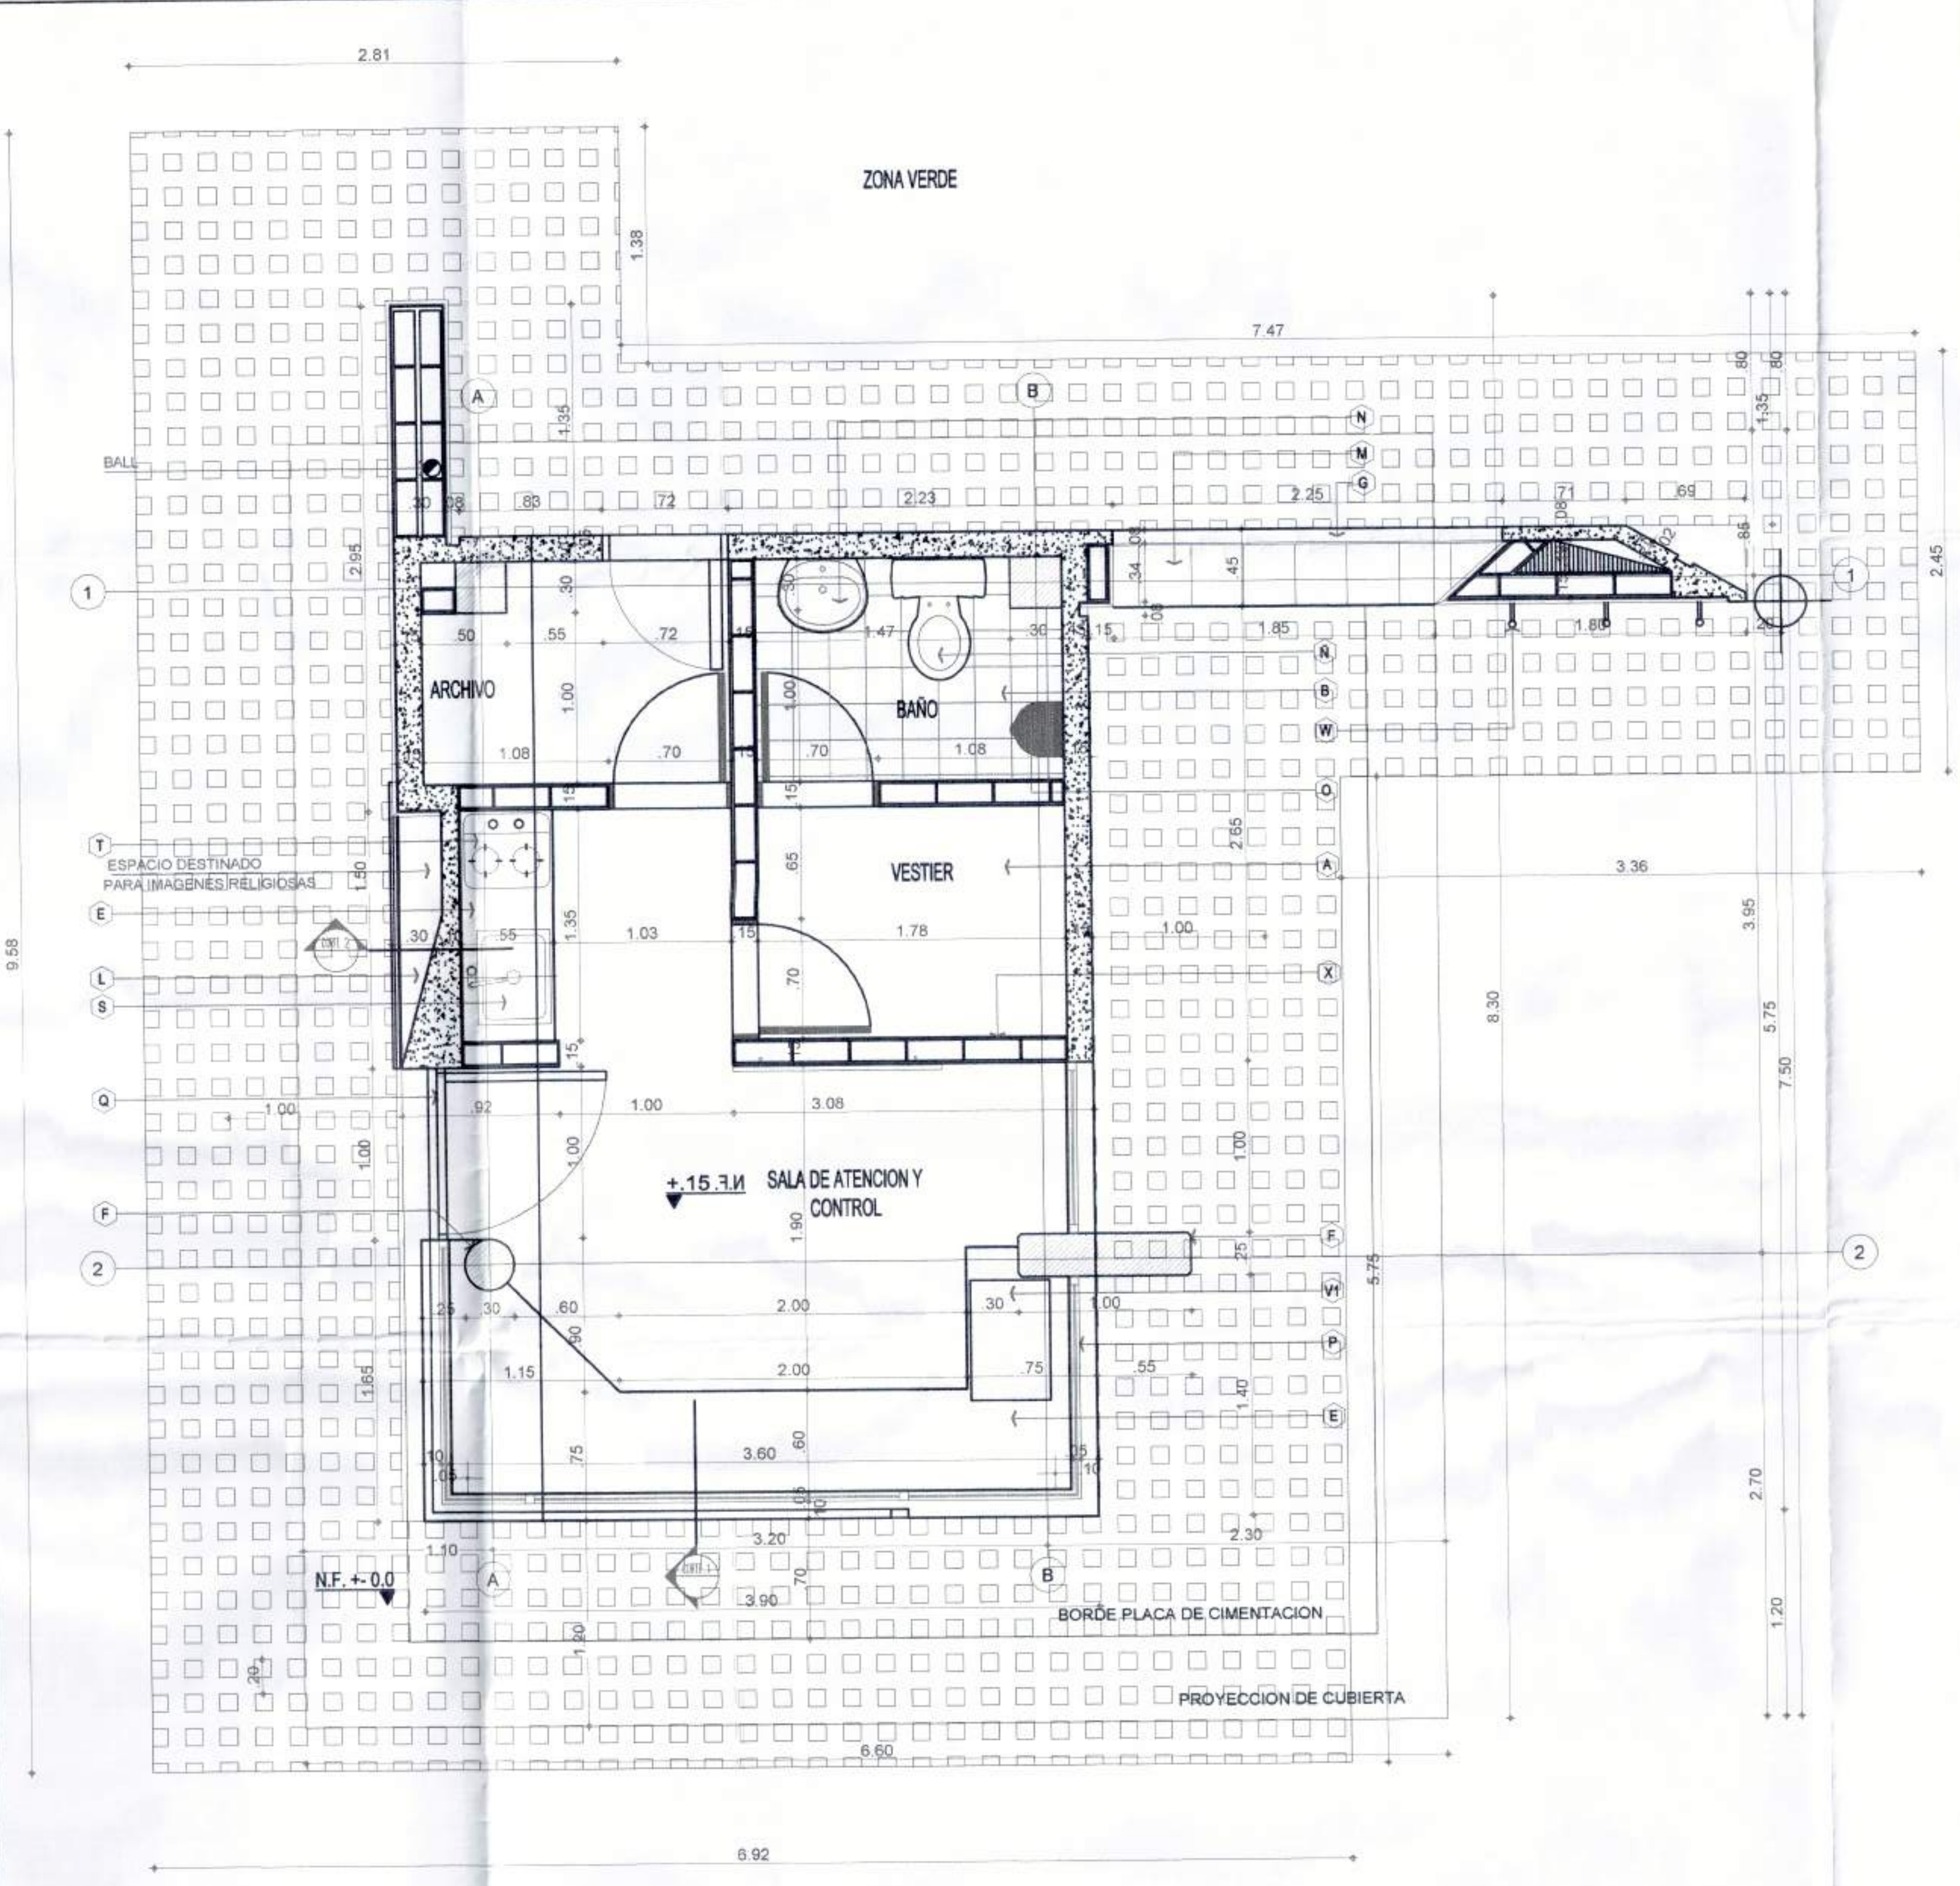

LOCALIZACIÓN

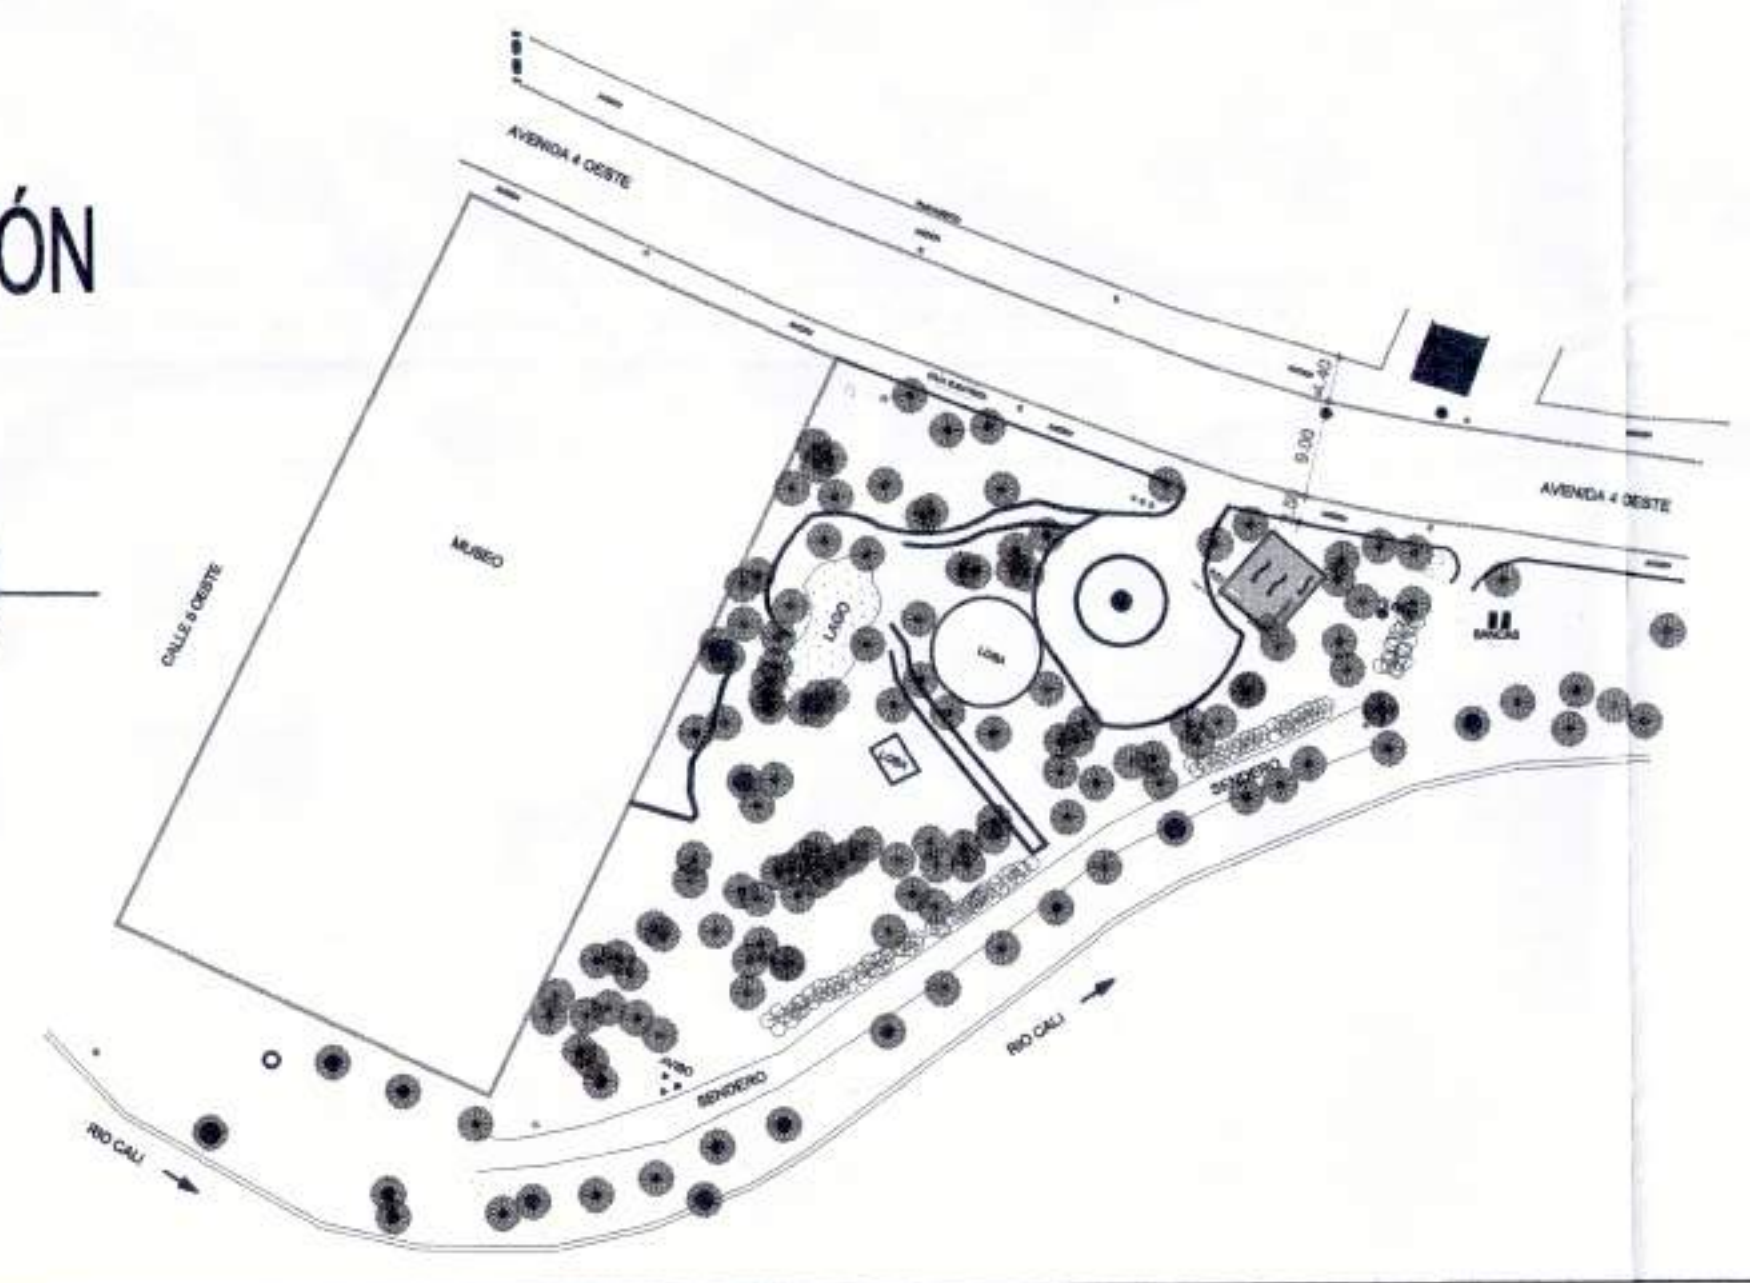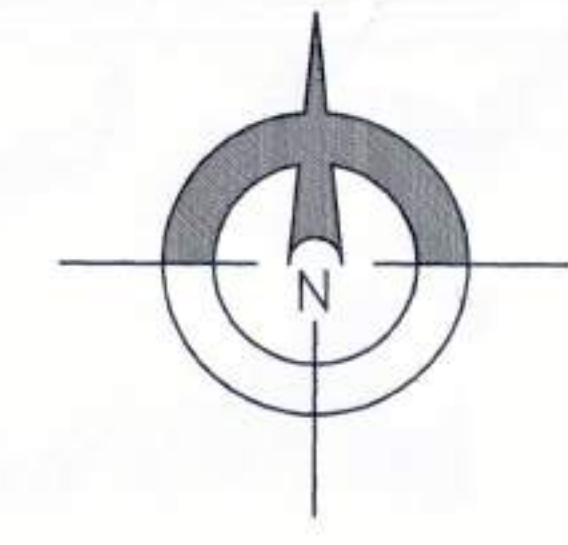

PLANTA TIPO ESCALA 1/50

CONVENCIONES

- BORDILLO PREFABRICADO 800x200x350 A N° 00 TIPO A80
- ADOQUIN ECOLOGICO
- LOSETAS PREFABRICADAS 400x400 A N° 00 TIPO A50
- PLACA DE CONTRAPISO FUNDIDO EN EL SITIO 10x10 kg/cm² N° 015 (NO HACE PARTE DE LAS OBRAS EXTERIORES)
- SARDINEL BAJO RAMPAS 800x200x350 TIPO A85
- SARDINEL PREFABRICADO 800x200x350 TIPO A10
- CONCRETO FUNDIDO EN EL SITIO f'c=350 kg/cm²
- CAPIRILLA EN L 50 CM E=3" SOLDADA A TUBO, PINTURA IDEM ASTA
- ANILLO METALICO DE 1" SOLDADA A TUBO, PINTURA IDEM ASTA
- ANGULO DE ALUMBRIO DE 2" CON SELLO DE SILICONA SOBRE LA PIEDRA
- TUBO METALICO DE 1 1/2" CANT=2, PINTURA IDEM ASTA
- PAÑETE Y PINTURA
- TAPA PARA MIRELLAS EN LAMINA METALICA DE 1 CM, SEGUN MEDIDA
- RIEL METALICO PARA TAPA DE MIRELLAS, SEGUN MEDIDAS
- TOPE METALICO PARA TAPA DE MIRELLAS
- ACABADO EN PINTURA COLOR AZUL GRISADO REF.
- PINTURA USO EXTERIOR COLOR GRIS BLACKSMITH 151
- PINTURA USO EXTERIOR COLOR AMARILLO FUERTE
- ZANJA EN TERRENO CON GRAVELLA SUELTA
- SARDINEL DE CONFINAMIENTO 3x 15 M
- DESPEJO SOBRE TIERRA NEGRA
- MATERIA EN CONCRETO DE 3.000 PSI
- TIERRA
- ESCUDO DE 75 CM DE DIAMETRO PINTADO SOBRE MURO, DISEÑO O ESCRIBITA
- SARDINEL EN CONCRETO EXISTENTE O NUEVO 3000 PSI
- PREFABRICADOS DE CONCRETO O FUNDIDOS EN SITIO 3000 PSI (SER BORDO APRADO)
- UNTA A LA VISTA O JUNTA EN LISTON DE MADERA 5x1 Y DILATACION EN AREA ASFALTO
- RECIBO COMPACTADO
- CALZADA EXISTENTE
- ZONA VERDE EN DESPEJO
- LOSETAS PREFABRICADAS 40x40 TIPO A50 LAVADO Y ESCOBADO CON GRATA PARA QUE SE VEA BIEN EL AGREGADO
- PLACA DE CONCRETO REFORZADO
- BOLARDO
- BALDOSA EN GRANITO OCHADAL 1/13x33 O SIMILAR
- ENCHAPE EN BALDOSA DUROPRO 30x30 BLANCO O SIMILAR
- ENCHAPE DE PARED 20 50x55 COLOR BLANCO EGEO O SIMILAR 3 HUELOS DEL MESON HACIA ARRIBA
- ENCHAPE DE PARED 20x20 COLOR BLANCO EGEO O SIMILAR 3 HUELOS DEL MESON HACIA ARRIBA
- MEDON EN CONCRETO, ACABADO EN GRANTO FUNDIDO COLOR GRIS GRANO MEDIANO
- COLUMNA EN CONCRETO SEGUN DISEÑO ESTRUCTURAL FUNDIDA CON ENCOFRADO METALICO CHATLAY EN ESQUINA DE 2 CM
- MURO EN CONCRETO, ACABADO SEGUN ENCOFRADO, FORMALETA DE MADERA MACHO HERRERO, ANCHO 5 CM PUESTA EN EL SENTIDO HORIZONTAL
- CONCRETO ABUARDADO
- CUBIERTA EN CONCRETO SEGUN DISEÑO ESTRUCTURAL ACABADO SEGUN ENCOFRADO, FORMALETA METALICA IMPERMEABILIZACION CON PROTECCION EN COLOR GRISADO Y GORILLA SUELTA
- ALFAXA EN CONCRETO PREFABRICADA
- MURO ENCHAPADO EN PIEDRA MURICA, DESPEJO SEGUN PACHICA
- LAVAMANOS DE COLAR ACUACER O SIMILAR CON GRIFERIA DE UNA LLAVE COLOR BLANCO
- SANTUARIO LINEA ACUACER O SIMILAR CON BOCICOCHO Y GRIFERIA COLOR BLANCO
- ORINAL BLANCO INSTITUCIONAL
- VENTANERA BLANCA CON UN NIVEL III DE SEGURIDAD
- PUERTA BLANCA QUE GARANTICE NIVEL III DE SEGURIDAD
- COMPUERTA DE ESCAPE FUNDADA CON NIVEL III DE SEGURIDAD
- LAVAPLATOS BOCODA EN ADEIRO INMOVILIZABLE CON GRIFERIA BOCODA REF. GALANA O SIMILAR
- ESTUFA DE DOS HORNILLAS ELECTRICAS
- PREFABRICADO EN CONCRETO DE 4 CM DE ESPESOR
- PLATINA METALICA DE SOPORTE EN L DE 5 CM x 5 CM 6x11" CON 3 PERFORACIONES PARA ANCLAR A MURO
- CARTILERA INTERIOR EN PARED 120x80 (NO DE INCLUIR EN LUCIACION DE CONSTRUCCION, POR SER DOTACION)
- ARCHIVADOR METALICO ESTANDAR DE LINEA DE OFICINA DE 2 CUBIERTAS, 100 LBS, NO DE INCLUIR EN LUCIACION DE CONSTRUCCION, POR SER DOTACION
- LOCKER ANCHO 130 x ALTO 200 x PROF. 630, 16 GAVETAS
- ASTA DE BANDERA EN TUBO METALICO REDONDO DE 1 1/2" x 4 METROS DE LONGITUD CANT=3 PINTADA CON ANTI CORROSION Y FORMALTE COLOR GRIS BLACKSMITH 151
- PLATINA DE SOPORTE SOLDADA 20 x 3 CM E=1/8", PINTURA IDEM ASTA

EN LA ADMINISTRACION DE:

GR. JORGE HERNANDO NIETO
DIRECTOR GENERAL POLICIA NACIONAL

MY GR. RICARDO ALBERTO RESTREPO
SUBDIRECTORA GENERAL POLICIA NACIONAL

BR GR. OSCAR ATEHORTUA DUQUE
DIRECTOR GENERAL

V.B. FORPO

PROYECTO

IMPLANTACION DEL DISEÑO ARQUITECTONICO, PARA LA CONSTRUCCION DEL COMANDO DE ATENCION INMEDIATA AMBIENTAL RIO CALI EN LA URBANIZACION NORMANDIA EN LA CIUDAD DE CALI - VALLE

ALCALDIA DE SANTIAGO DE CALI

SECRETARIA DE SEGURIDAD Y JUSTICIA

[Signature]
18841 UNIC

DIRECCION:

AVENIDA 4 OESTE ENTRE CALLES 4 Y 5 OESTE

CONTENIDO:

PLANTA PRIMER PISO
PLANTA DE CUBIERTA
LOCALIZACION
AREAS

ESCALA: INDICADA

FECHA: **SEPTIEMBRE DE 2017**


PLANO: **AR-1**

REVISOR: [Signature]

FECHA: 24/09/2017

PROYECTO: [Signature]

CORTE 1 ESCALA 1/50

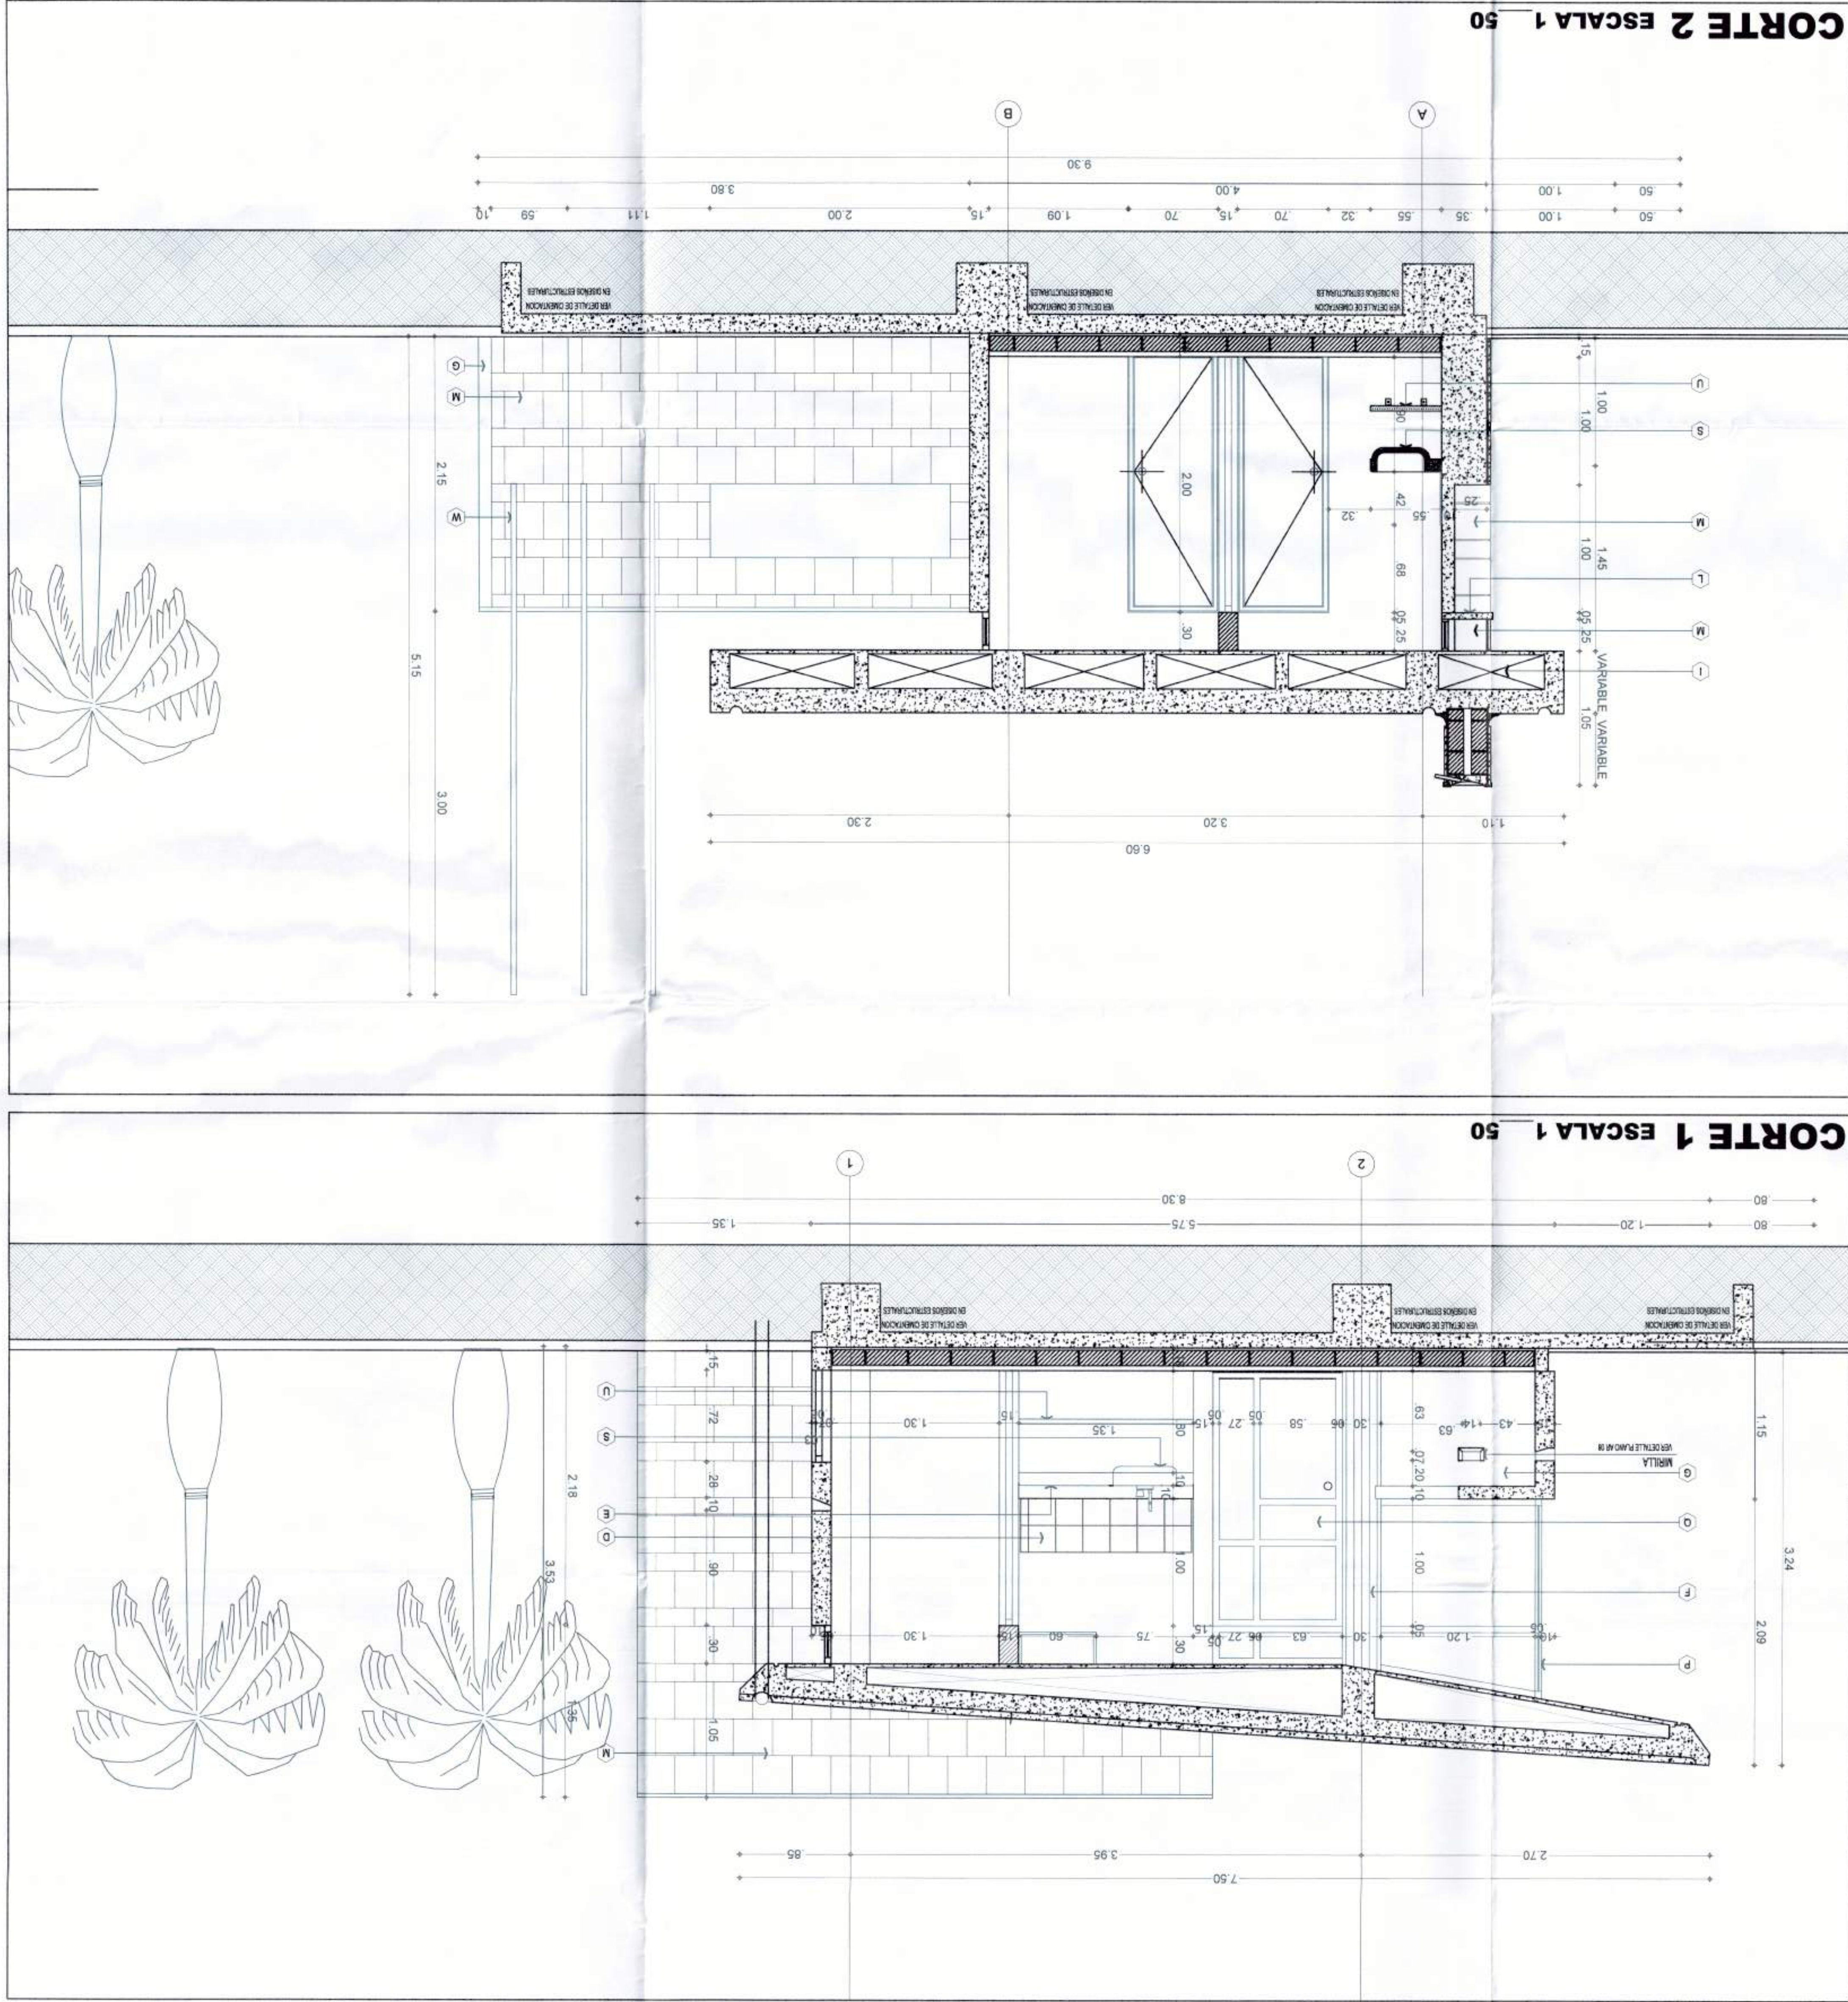[illegible]

FECHA _____
SEPTIEMBRE DE 2011

NIDO:

AVENIDA 4 OESTE
ENTRE CALLES 4 Y 5 OESTE

RECCION:

ALCALDÍA DE SANTIAGO DE CALI


PROYECTO
 IMPLANTACION DEL DISEÑO
 ARQUITECTONICO, PARA LA
 CONSTRUCCION DEL COMANDO DE
 ATENCION INMEDIATA AMBIENTAL
 RIO CALI EN LA URBANIZACION
 NORMANIA EN LA CIUDAD DE CALI -
 VALLE

Od


GR. JORGE HERNANDO NIETO	DIRECTOR GENERAL POLICIA NACIONAL
MY GR. RICARDO ALBERTO RESTREPO	SUBDIRECTORA GENERAL POLICIA NACIONAL
BR GR. OSCAR ATENORITUA DUQUE	DIRECTOR GENERAL




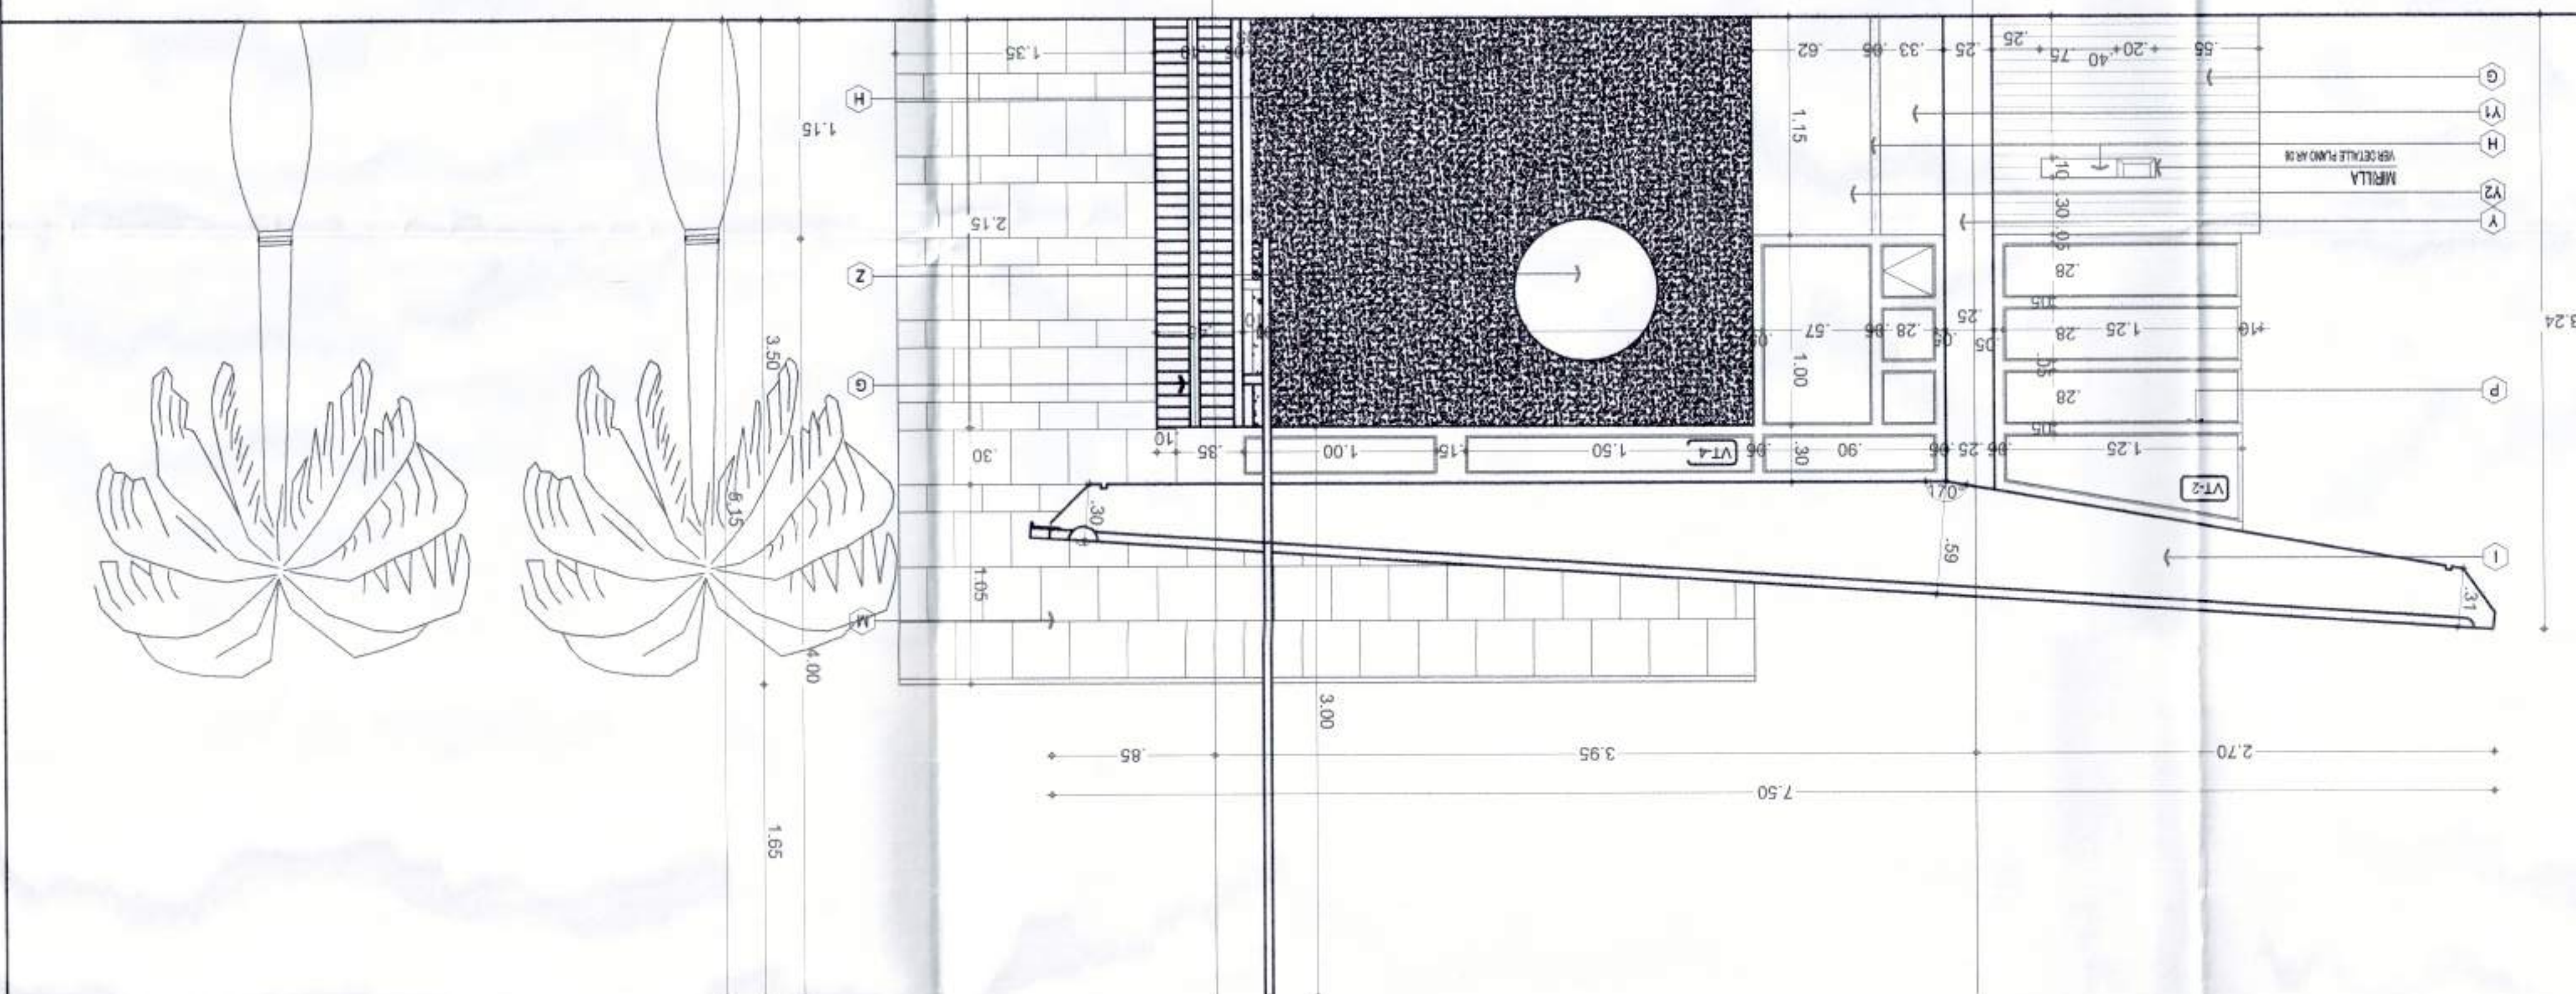


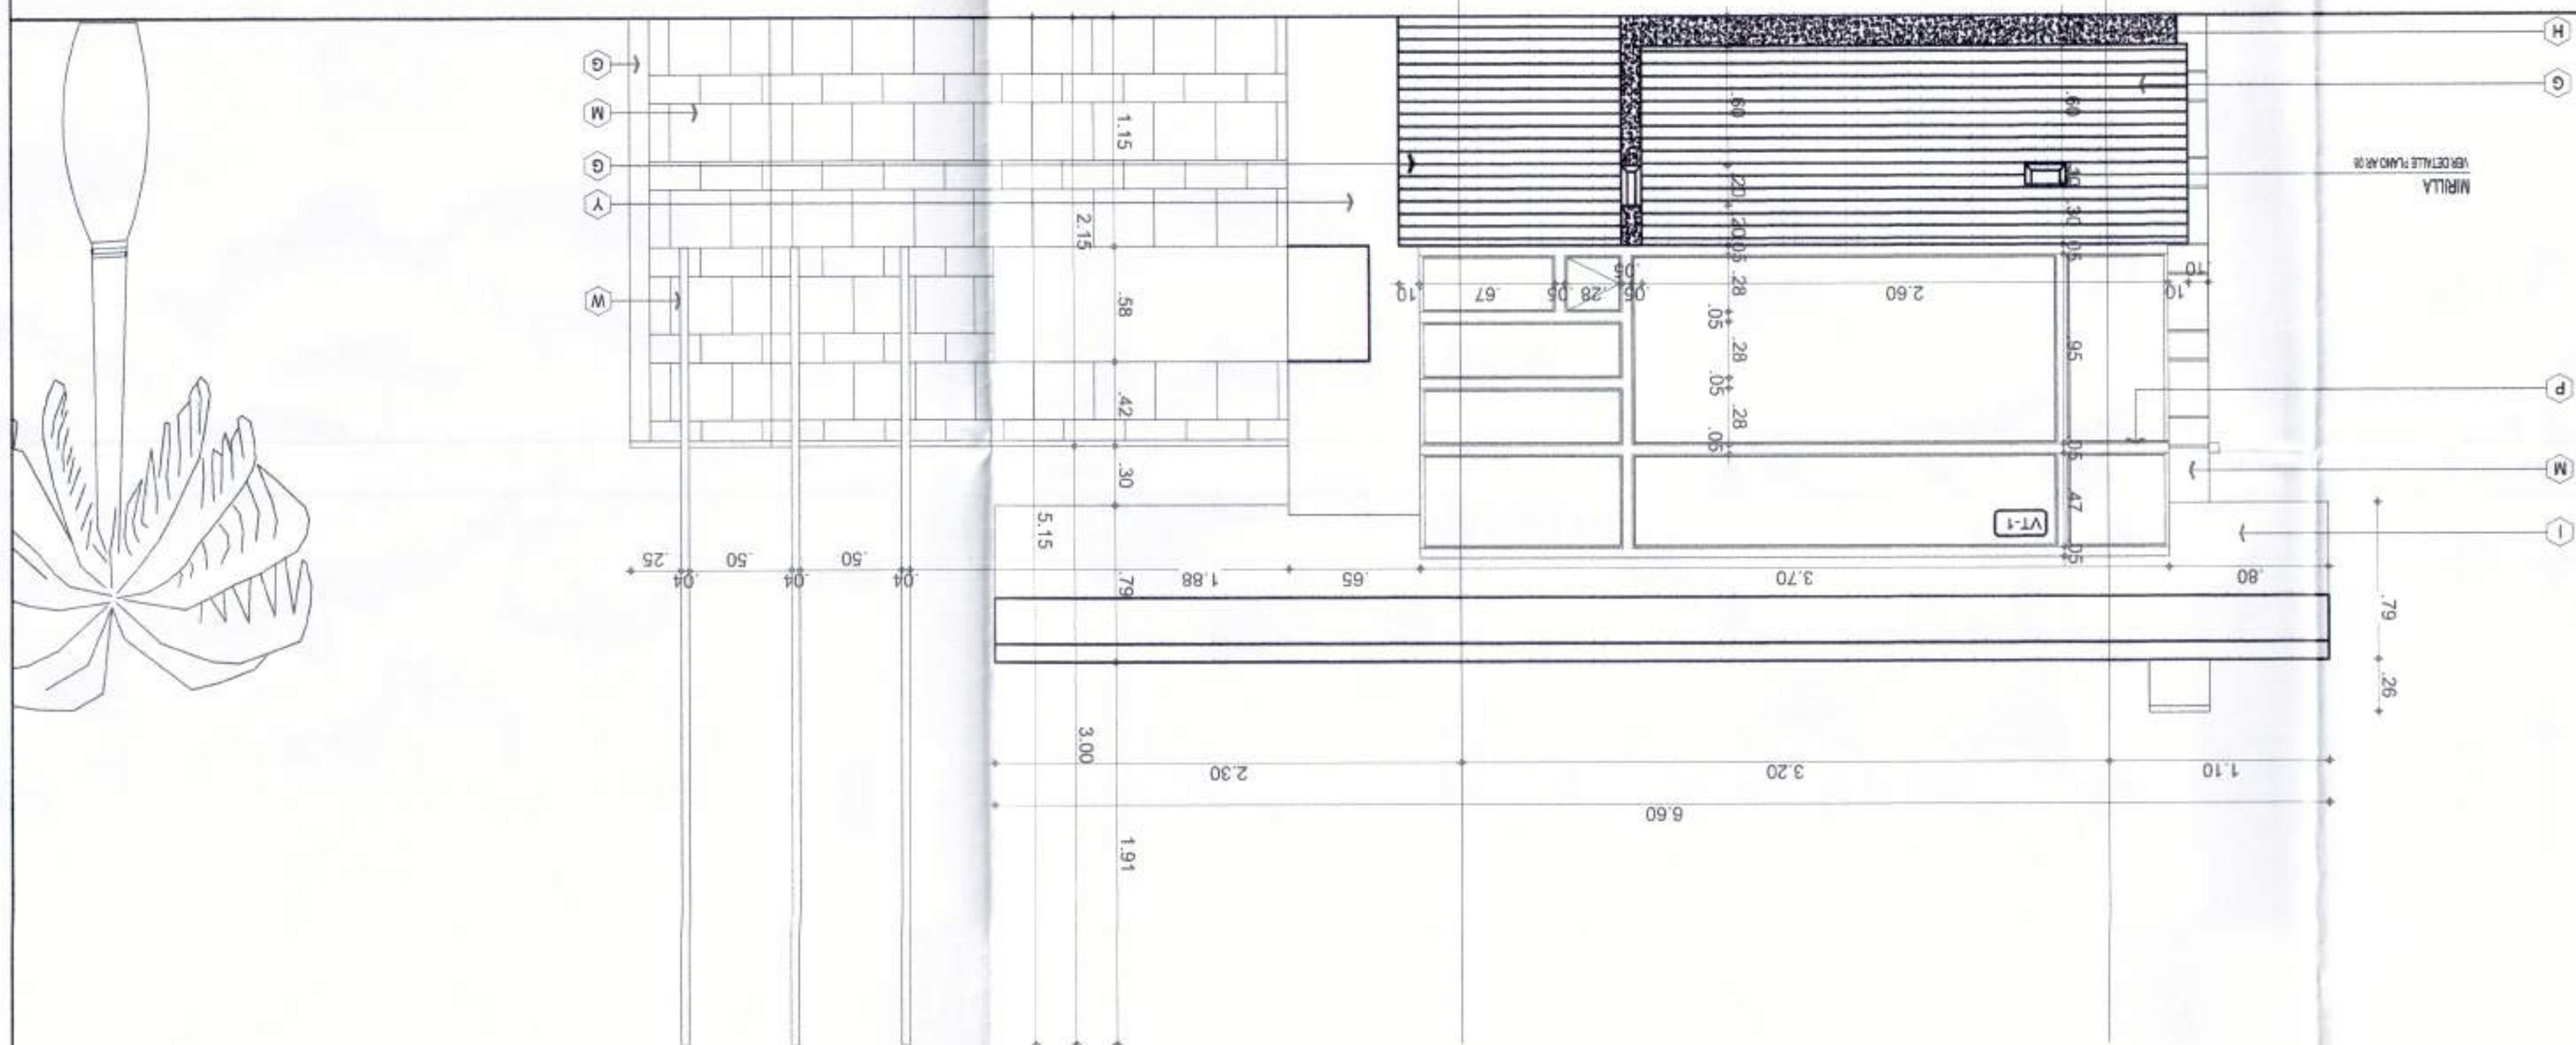

BORDILLO PREFABRICADO 800x200x350 A N4.0 TPO A50	
ADQUIN ECOLÓGICO	
LOSETAS PREFABRICADAS 400x400 A N4.0 TPO A50	
PLACA DE CONTRAPISO FUNDIDO N-210 N4.02 PARTE DE LAS CERRAS EN EL SITIO (EXTRINSECA)	
SARDEINEL BAJO RAMPA 800x200x350 TPO A65	
SARDEINEL PREFABRICADO 800x200x400 TPO A10	
CONCRETO FUNDIDO EN EL SITIO (N-350 agmud)	

- [illegible]

GR. JORGE HERNANDO NIETO	DIRECTOR GENERAL POLICIA NACIONAL
Y GR. RICARDO ALBERTO RESTREPO	SUBDIRECTORA GENERAL POLICIA NACIONAL
BR GR. OSCAR ATEHORTUA DUQUE	DIRECTOR GENERAL

V.B. FORPO

PROYECTO
 IMPLANTACION DEL DISEÑO
 ARQUITECTONICO, PARA LA
 CONSTRUCCION DEL COMANDO DE
 ATENCION INMEDIATA AMBIENTAL
 RIO CAL EN LA URBANIZACION
 NORMANDIA EN LA CIUDAD DE CALI -
 VALLE

SECRETARIA DE SEGURIDAD Y JUSTICIA

DIRECCION:

CONTENIDO:

AR-3	PLANO	SEPTIEMBRE DE 2017
		FECHA
		ESCALA: INDICADA

MUNICIPIO DE SANTIAGO DE CALI
DEPARTAMENTO ADMINISTRATIVO DE CALI
PLANEACION MUNICIPAL
SUBDIRECCION DE COORDINAMIENTO URBANISTICO
Licencia de Intervencion
y Ocupacion Espacio Publico 022.3.0-5-500-2012
Fecha DIA 24 MES 10 AÑO 2013
Firma *Milner*