
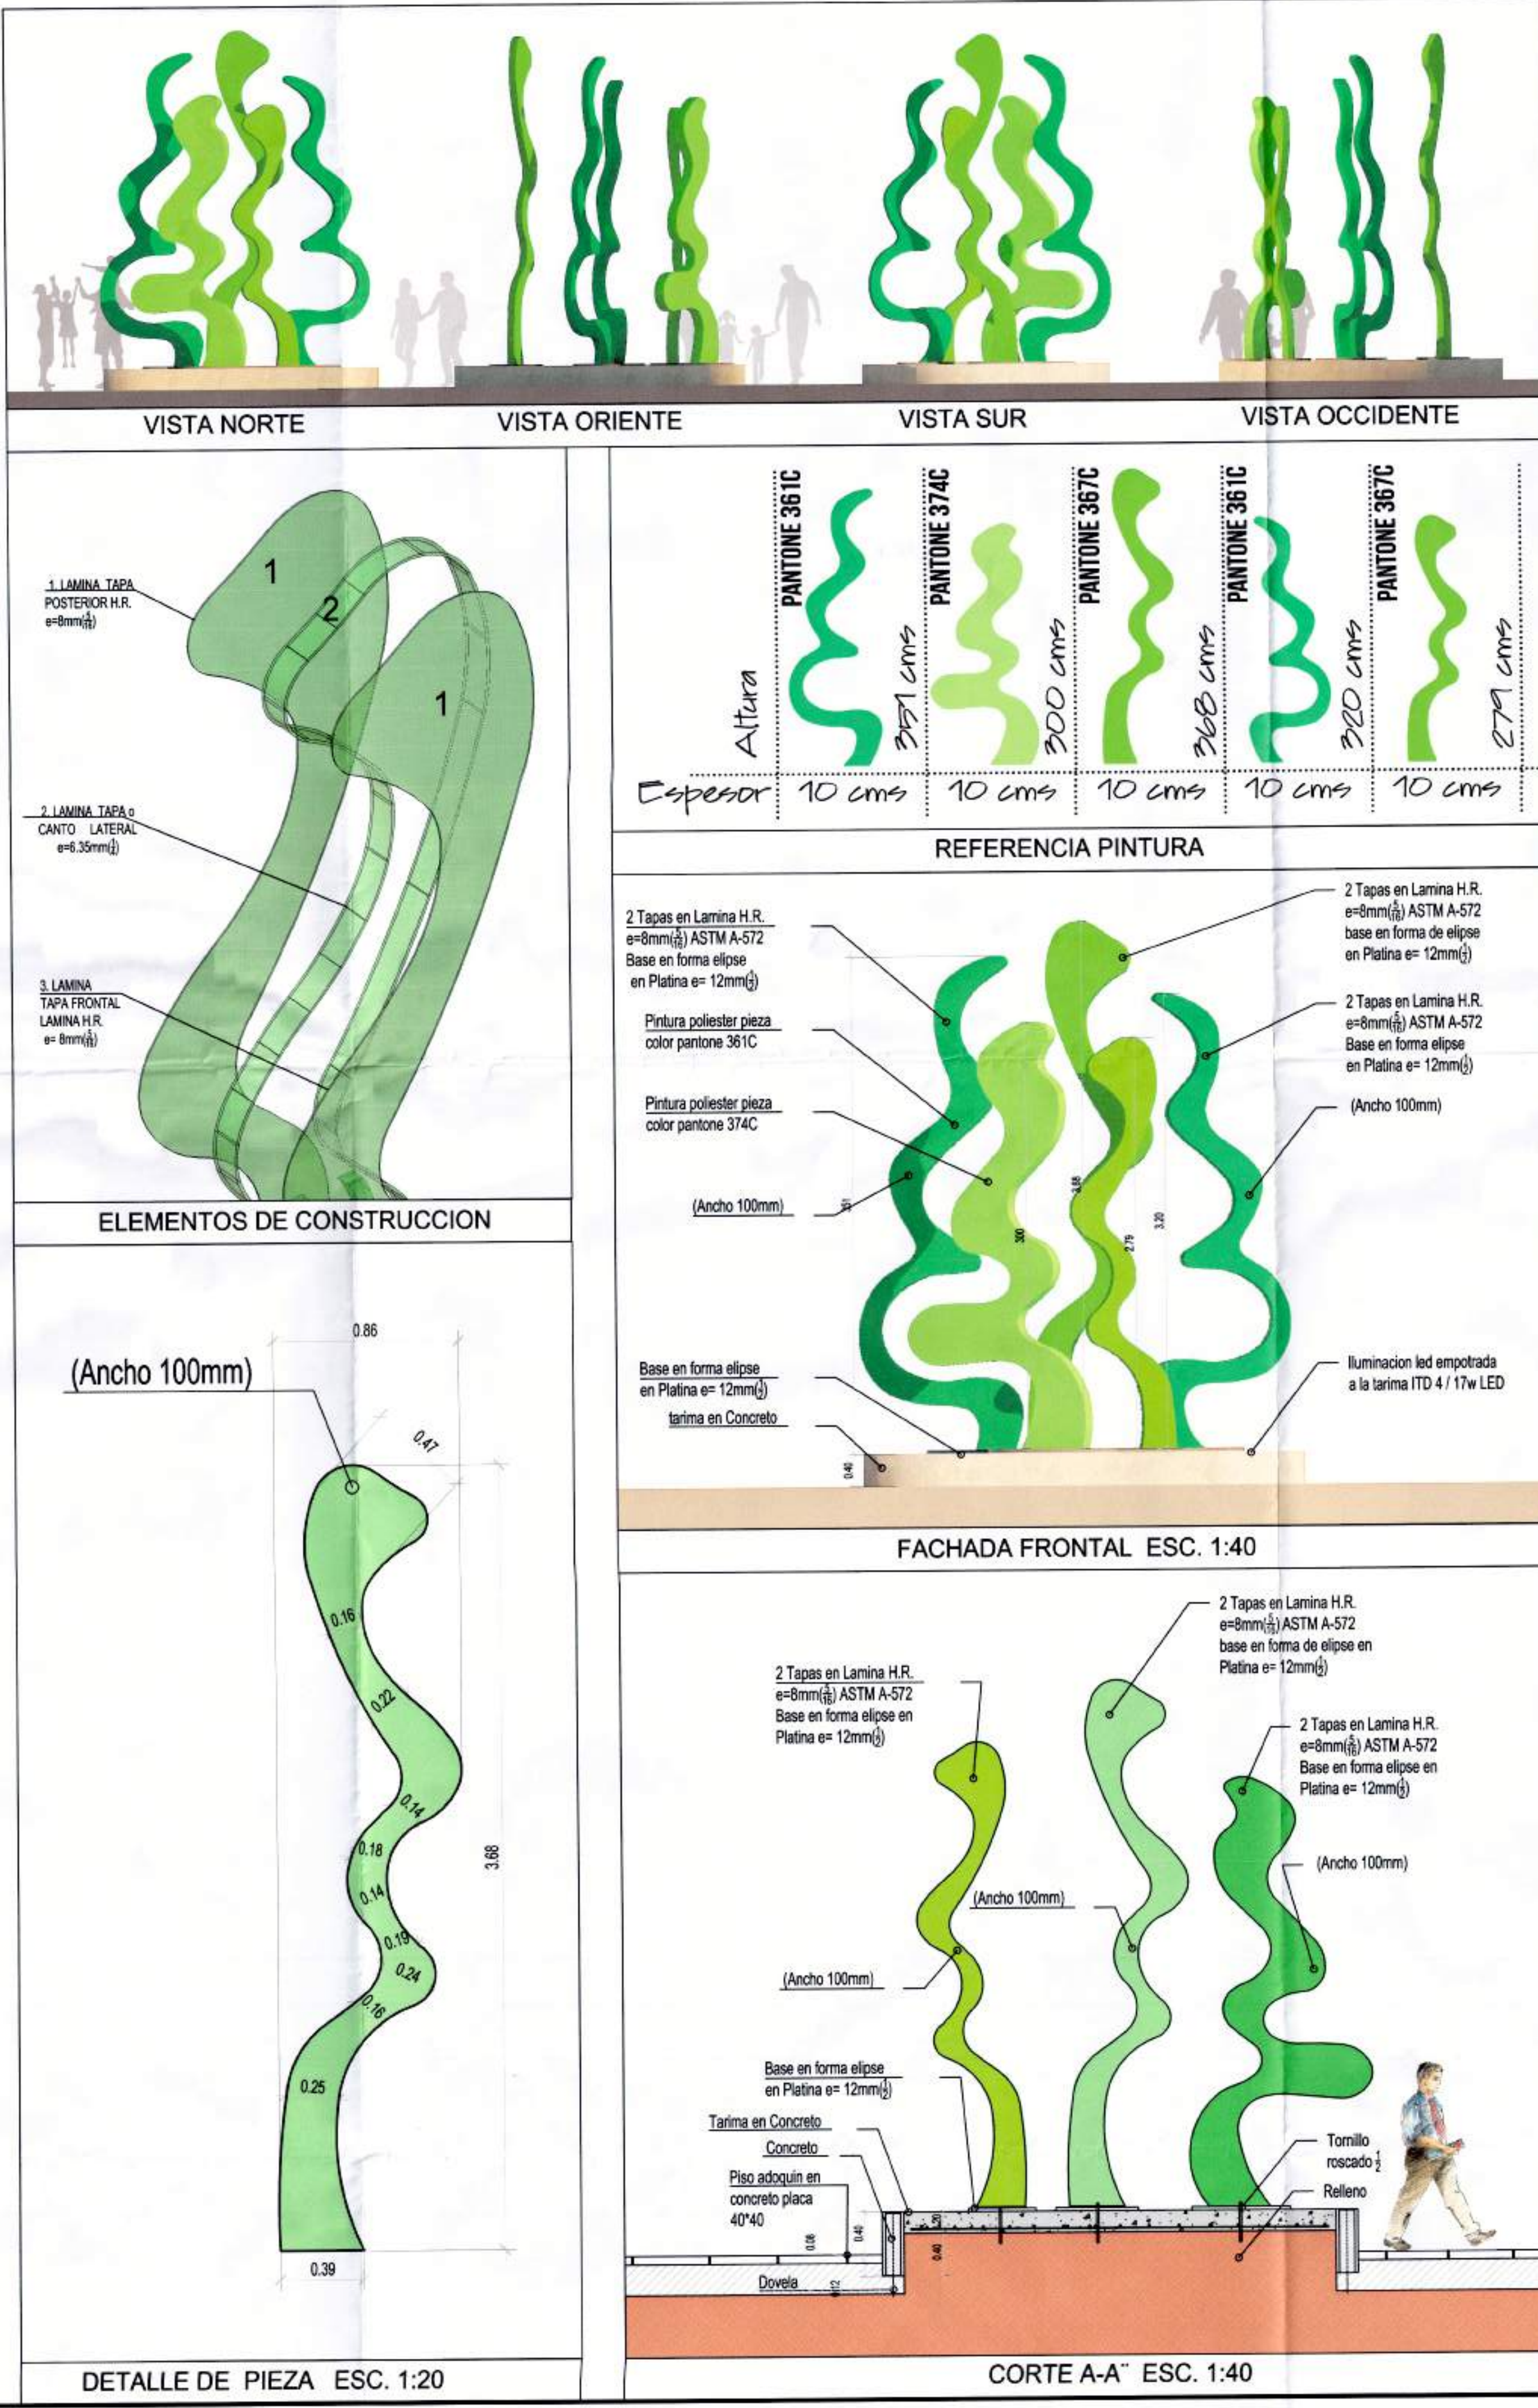
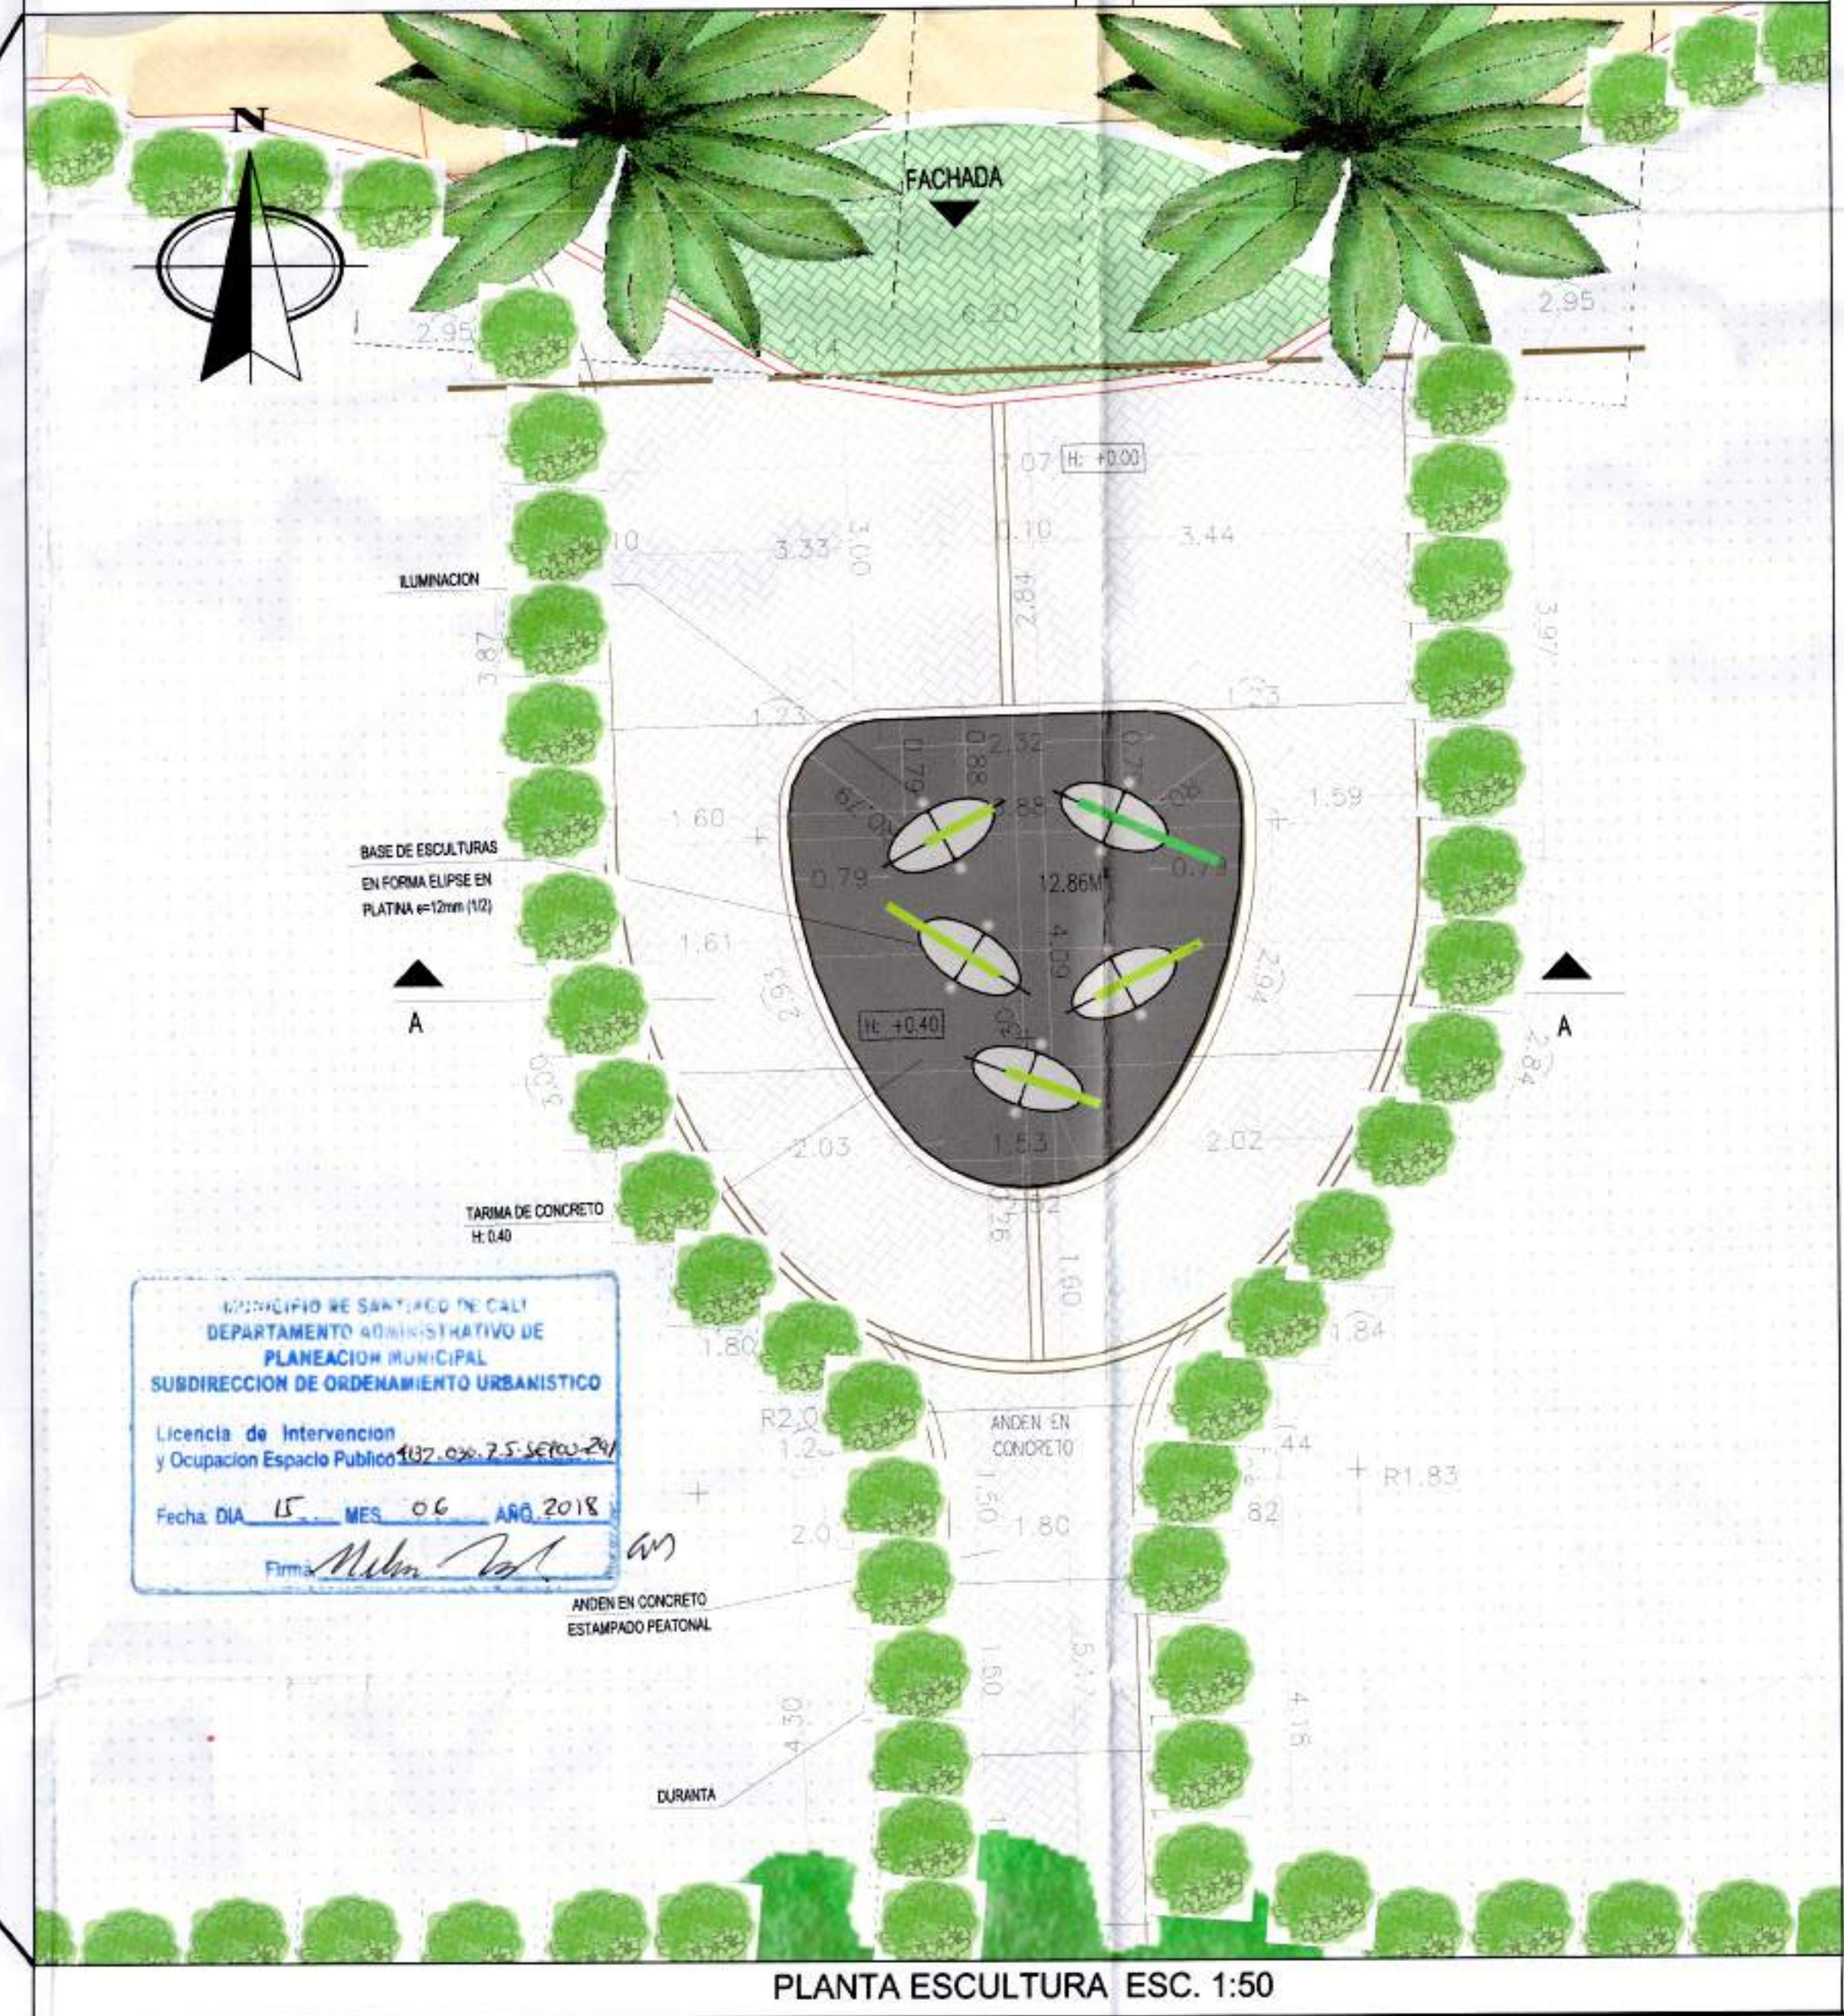
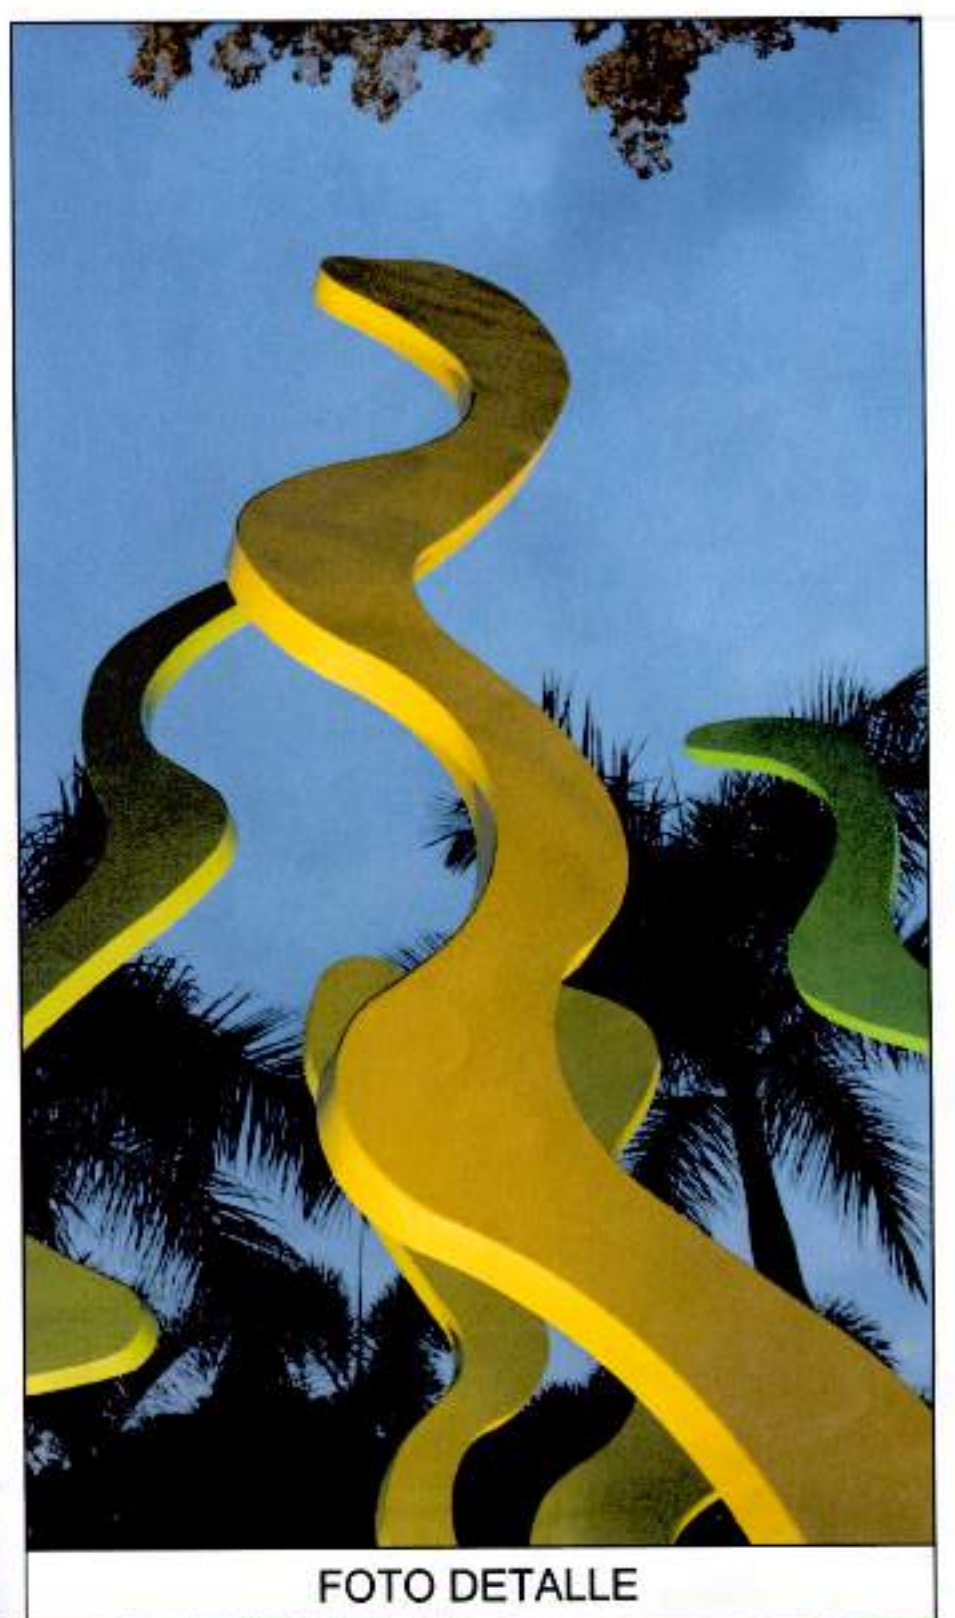


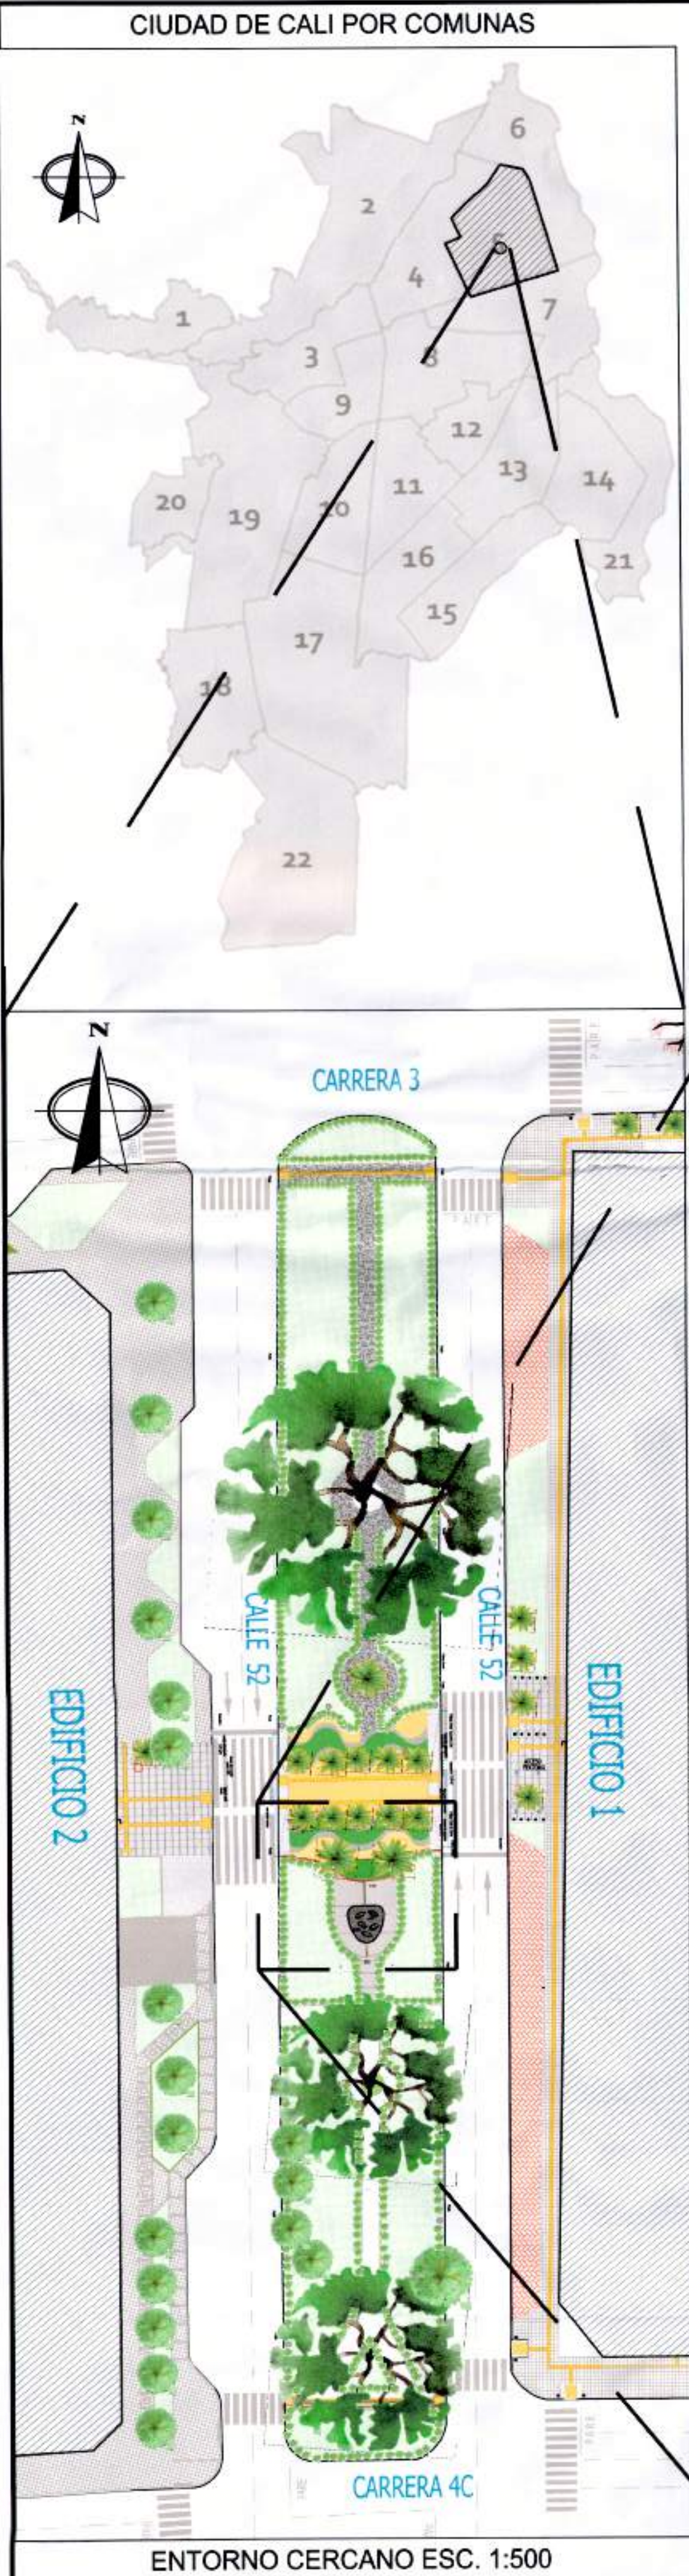

UNICO
CENTRO COMERCIAL OUTLET

PROYECTO

CENTRO COMERCIAL UNICO

DIRECCION: CII 53 # 3 - 30

DEPARTAMENTO DE BIENES INMUEBLES Y DESARROLLO

CONTIENE

TIERRA DE AZUCAR
LOCALIZACION
PLANTA
SECCION
DETALLES

INFORMACION GENERAL

SERIE

PLANO 001

NOMBRE DEL ARCHIVO

PROYECT

ESCALA

Escalas Indicadas

FECHA

25-05-18

ARQUITECTO

Ar. Victor Hino

DIBUJO

WILSON LOPEZ

APROBO

SANTANDER DE CALI

M. MATRIZIA PROFESIONAL: 470200-710675

OBSERVACIONES

CON

REVISIONES

FECHA DEL PROYECTO

PLANTA DE REFERENCIA