


LOCALIZACIÓN
GENERAL DEL PROYECTO

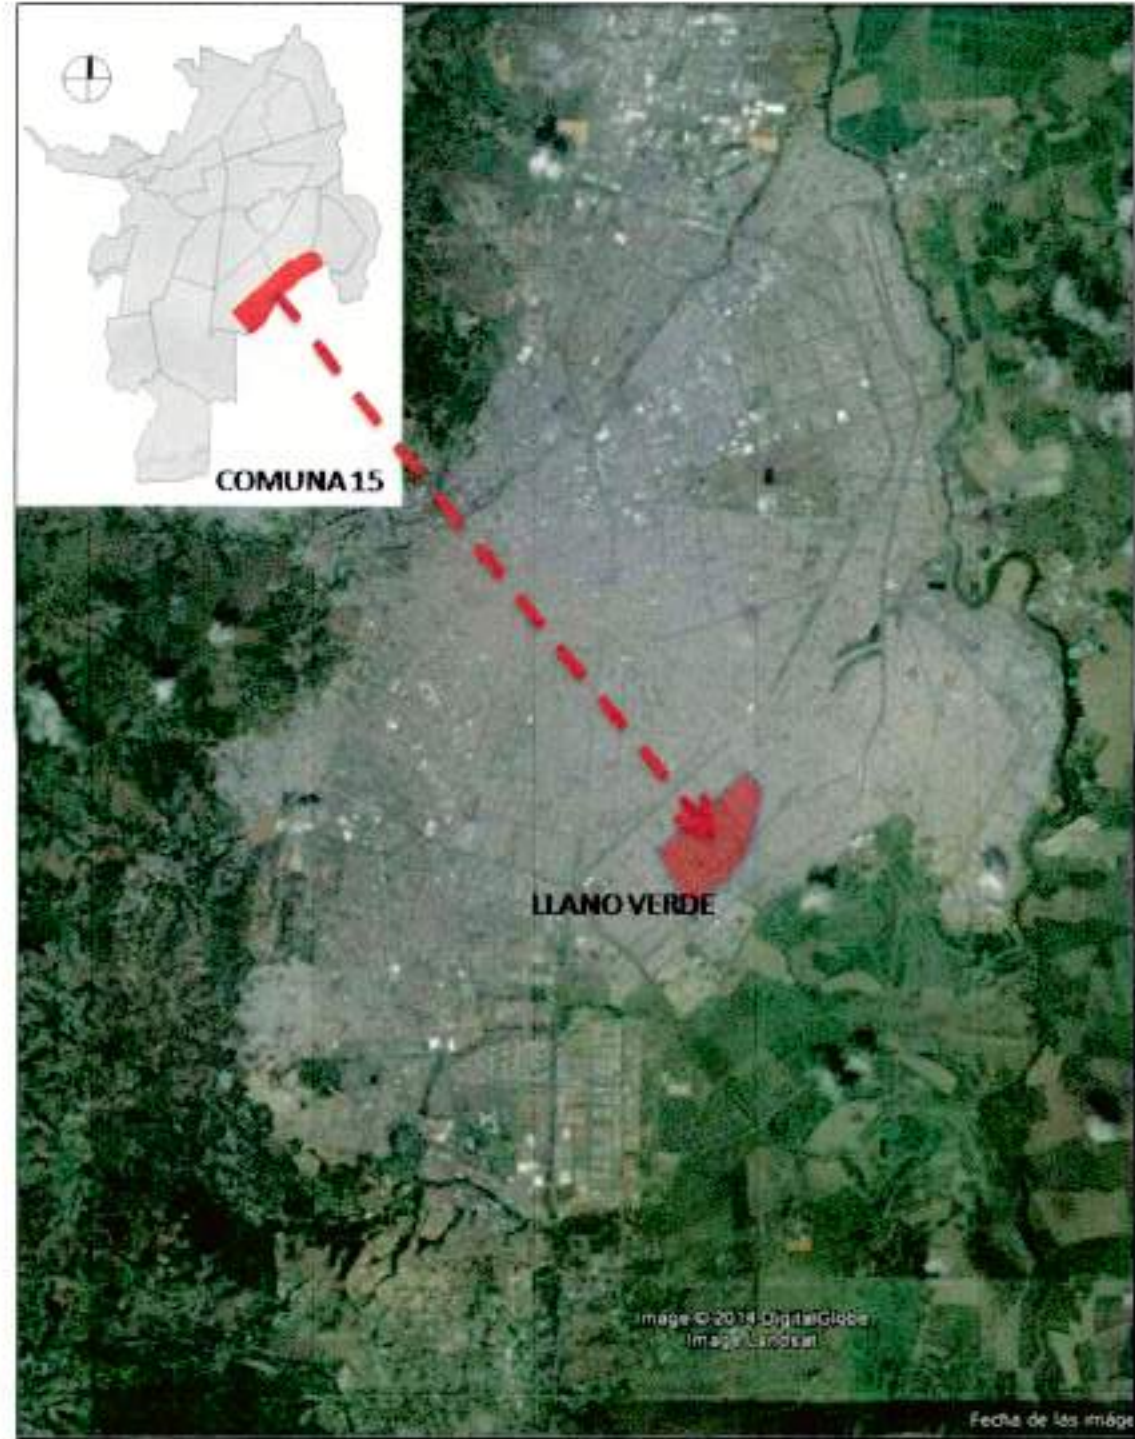

CALI, COMUNA 15, BARRIO LLANO VERDE



MUNICIPIO DE SANTIAGO DE CALI
DEPARTAMENTO ADMINISTRATIVO DE
PLANEACION MUNICIPAL
SUBDIRECCION DE ORDENAMIENTO URBANISTICO
Licencia de Intervencion 4182 030 75
y Ocupacion Espacio Publico SEPUB 2972
Fecha DIA 15 MES 06 AÑO 2018
Firma



CUADRO DE ÁREAS
GENERAL

CENTRO DE DESARROLLO INFANTIL CALIDA					
ÁREA TOTAL DEL LOTE	4575.00				
ÁREA OCUPADA EN PRIMER PISO	1916.55				
ÁREA SOTANO	97.30				
Nº. De Pisos	1.00				
ÁREA TOTAL CONSTRUÍDA	2013.85				
ÍNDICE DE OCUPACIÓN (0.80)	0.42				
ÍNDICE DE CONSTRUCCIÓN	0.44				
SOTANO					
Nº.	AMBIENTE	ESPACIO	ÁREA (M2)	CANT.	ÁREA SUBTOTAL
1.00	ALMACENAMIENTO	TANQUE RED CONTRA INCENDIOS	93.00	1.00	93.00
2.00	DE AGUA	TANQUE AGUA POTABLE	4.30	1.00	4.30
TOTAL SOTANO					97.30
PRIMER PISO					
Nº.	AMBIENTE	ESPACIO	ÁREA (M2)	CANT.	ÁREA SUBTOTAL
1.00	DESARROLLO DE ACTIVIDADES		93.00	1.00	93.00
2.00	AULA MULTIPLE	BAÑOS	4.30	1.00	4.30
3.00		BAÑO PARA DEPOSITO	8.30	1.00	8.30
4.00		HALL DE ACCESO EXTERIOR	64.00	1.00	64.00
5.00		HALL DE ACCESO INTERIOR	64.00	1.00	64.00
6.00	ACCESO	PORTERIA	6.00	1.00	6.00
7.00		BAÑO PORTERIA	3.10	1.00	3.10
8.00	COMEDOR	SALON COMEDOR	93.00	1.00	93.00
9.00		BAÑOS NIÑOS	4.75	1.00	4.75
10.00		ENFERMERIA	16.00	1.00	16.00
11.00		BAÑOS ADULTOS	5.25	1.00	5.25
12.00	ADMINISTRACION	DIRECCION	10.00	1.00	10.00
13.00		SALON DE PROFESORES	24.80	1.00	24.80
14.00		PREPARACION DE ALIMENTOS	57.40	1.00	57.40
15.00		DEPOSITO DE MENAJE	5.20	1.00	5.20
16.00		DEPENSA DIARIA	5.20	1.00	5.20
17.00		BAÑOS Y VERTIERES H Y M	15.00	1.00	15.00
18.00		WASH	6.00	1.00	6.00
19.00		ALMACEN	10.00	1.00	10.00
20.00		LAVADO DE ROPA	6.25	1.00	6.25
21.00		SECADO DE ROPA	6.25	1.00	6.25
22.00		AULAS	45.40	1.00	45.40
23.00		BAÑOS/DEPOSITO	11.00	1.00	11.00
24.00		SALA CLINA	30.30	1.00	30.30
25.00		GATED	21.00	1.00	21.00
26.00		AULA 1 A 23 MESES	13.00	1.00	13.00
27.00		LACTARIO	7.80	1.00	7.80
28.00		CONTROL DE ESFINTERES	8.10	1.00	8.10
29.00		CAMINO DE PAÑALES	8.10	1.00	8.10
30.00	TECNICOS	RACK	11.20	1.00	11.20
31.00		PLANTA ELECTRICA	9.60	1.00	9.60
CIRCULACIONES					650.00
TOTAL PRIMER PISO					1916.55
ÁREA TOTAL CONSTRUÍDA					2013.85

CUADRO DE CARGAS
GENERAL

CARGAS PARA LA CARGA DE DESARROLLO PROYECTO CON CALIDA									
SECTOR DE INTERVENCIÓN	PROYECTO	ÁREA DE INTERVENCIÓN	ÁREA DE OCUPACIÓN	CARGA DE OCUPACIÓN	Nº. DE ALUMNOS	Nº. DE ALUMNOS	Nº. DE ALUMNOS	Nº. DE ALUMNOS	Nº. DE ALUMNOS
1.00	PRIMER PISO	1916.55	1916.55	1916.55	1916.55	1916.55	1916.55	1916.55	1916.55
2.00	SOTANO	97.30	97.30	97.30	97.30	97.30	97.30	97.30	97.30
3.00	TOTAL	2013.85	2013.85	2013.85	2013.85	2013.85	2013.85	2013.85	2013.85

IMÁGENES
DEL PROYECTO



IMÁGENES
LOTE



PROYECTO:
CENTRO DE DESARROLLO
INFANTIL
LLANO VERDE
CDI CALIDA

DIRECCIÓN:
CALLE 57 CON CARRERA 47
B/ LLANO VERDE

DISEÑO:
ARQ. JUAN FELIPE CADAVID
M.P. 057004.0954 ANT.
ARQ. MAURICIO OTERO
M.P. M.P. 76700 65362 VALLE
ARQ. JUAN CARLOS ÁLVAREZ
M.P. 38257 VALLE
ARQ. LAURA PEÑA ESCOBAR
M.P. A5902013 VALLE
ARQ. SNEIDER MUÑOZ

CONTIENE:
LOCALIZACIÓN
CUADRO DE ÁREAS
CUADRO DE CARGAS
IMÁGENES LOTE
IMÁGENES DEL PROYECTO

OBSERVACIONES:


CODIGO DE PLANO:
ARQ_01_001

VERSION:
001


FECHA:
ABRIL
2018

ESCALA:
INDICADA


PLANO N°:
01 DE 30

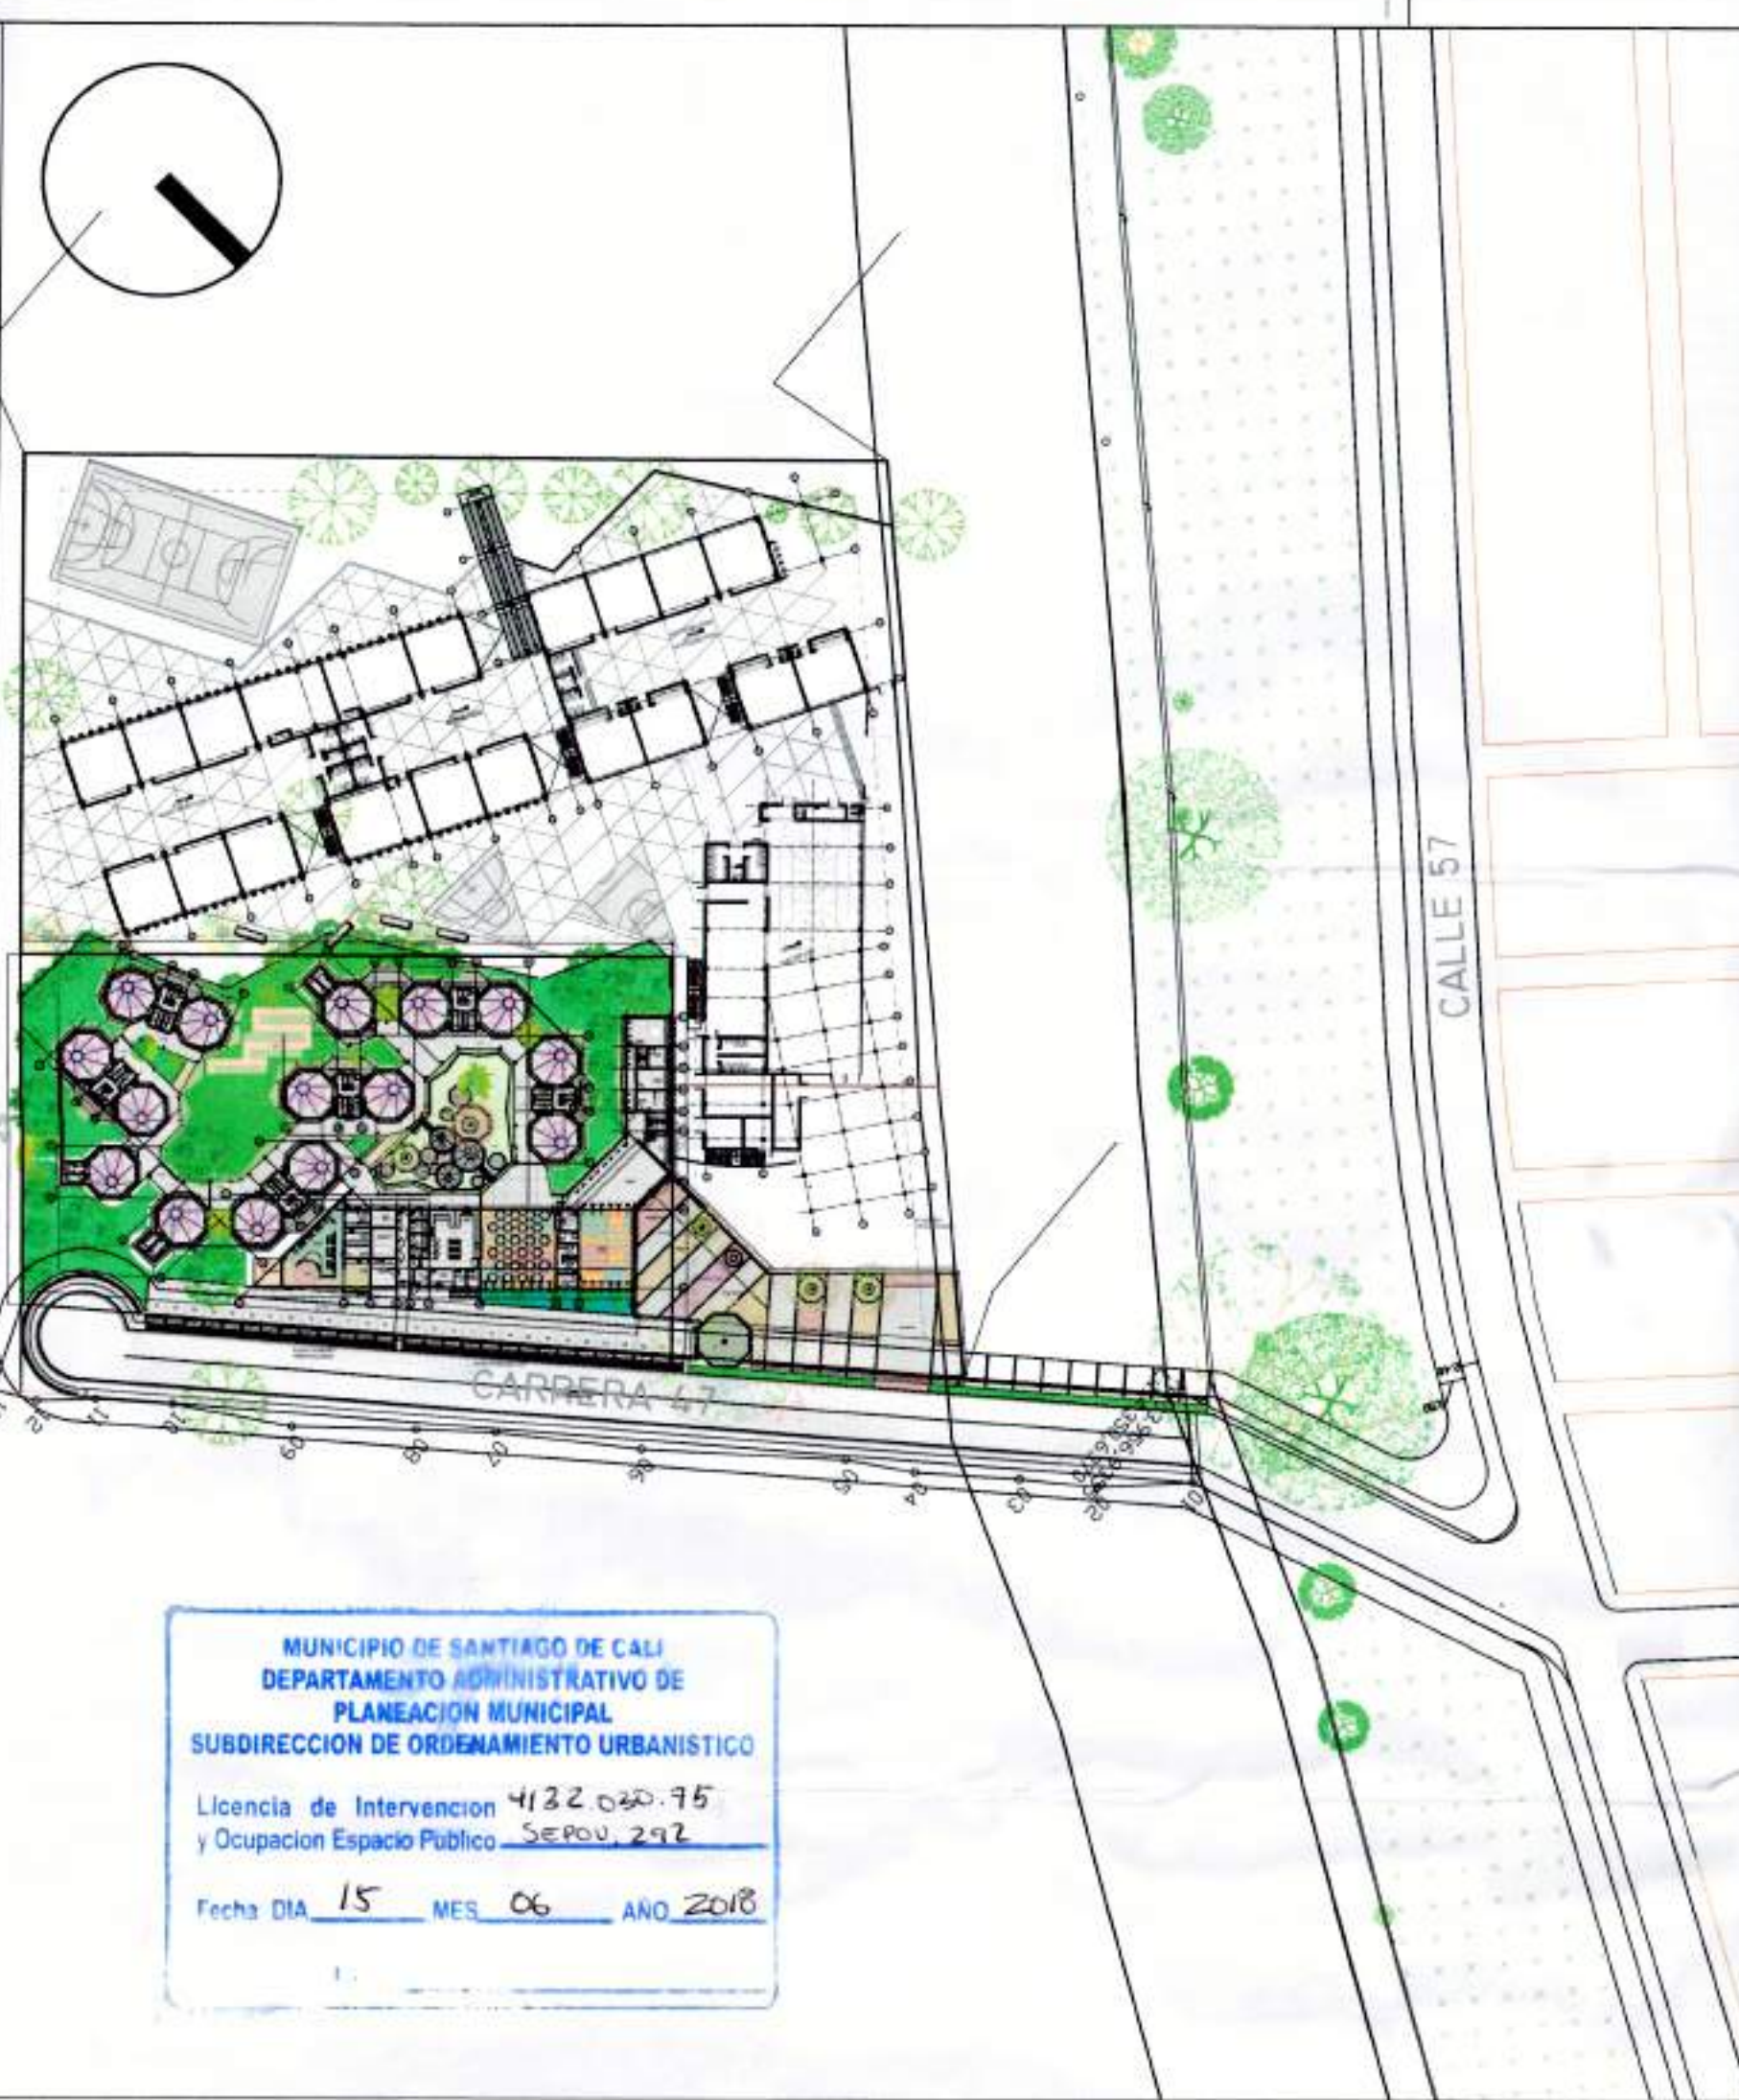

PLANTA LOCALIZACION
ESCALA 1 : 1000

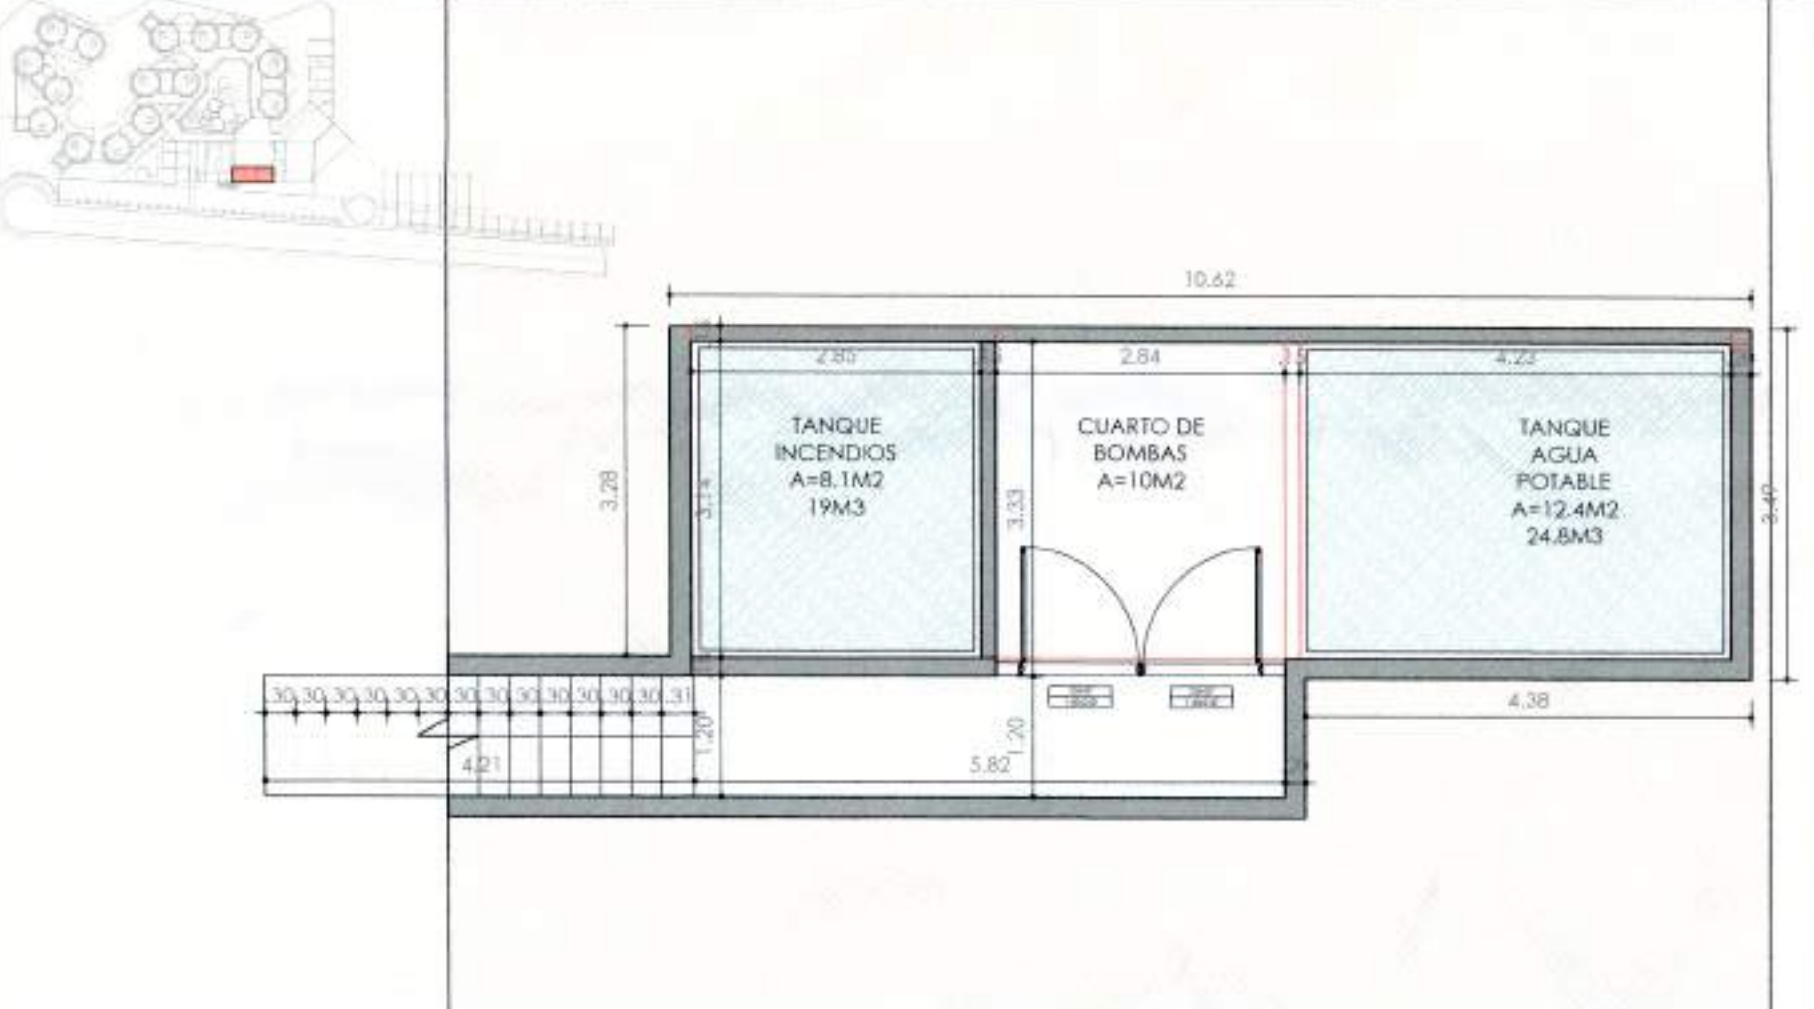

PLANTA SOTANO
ESCALA 1 : 75

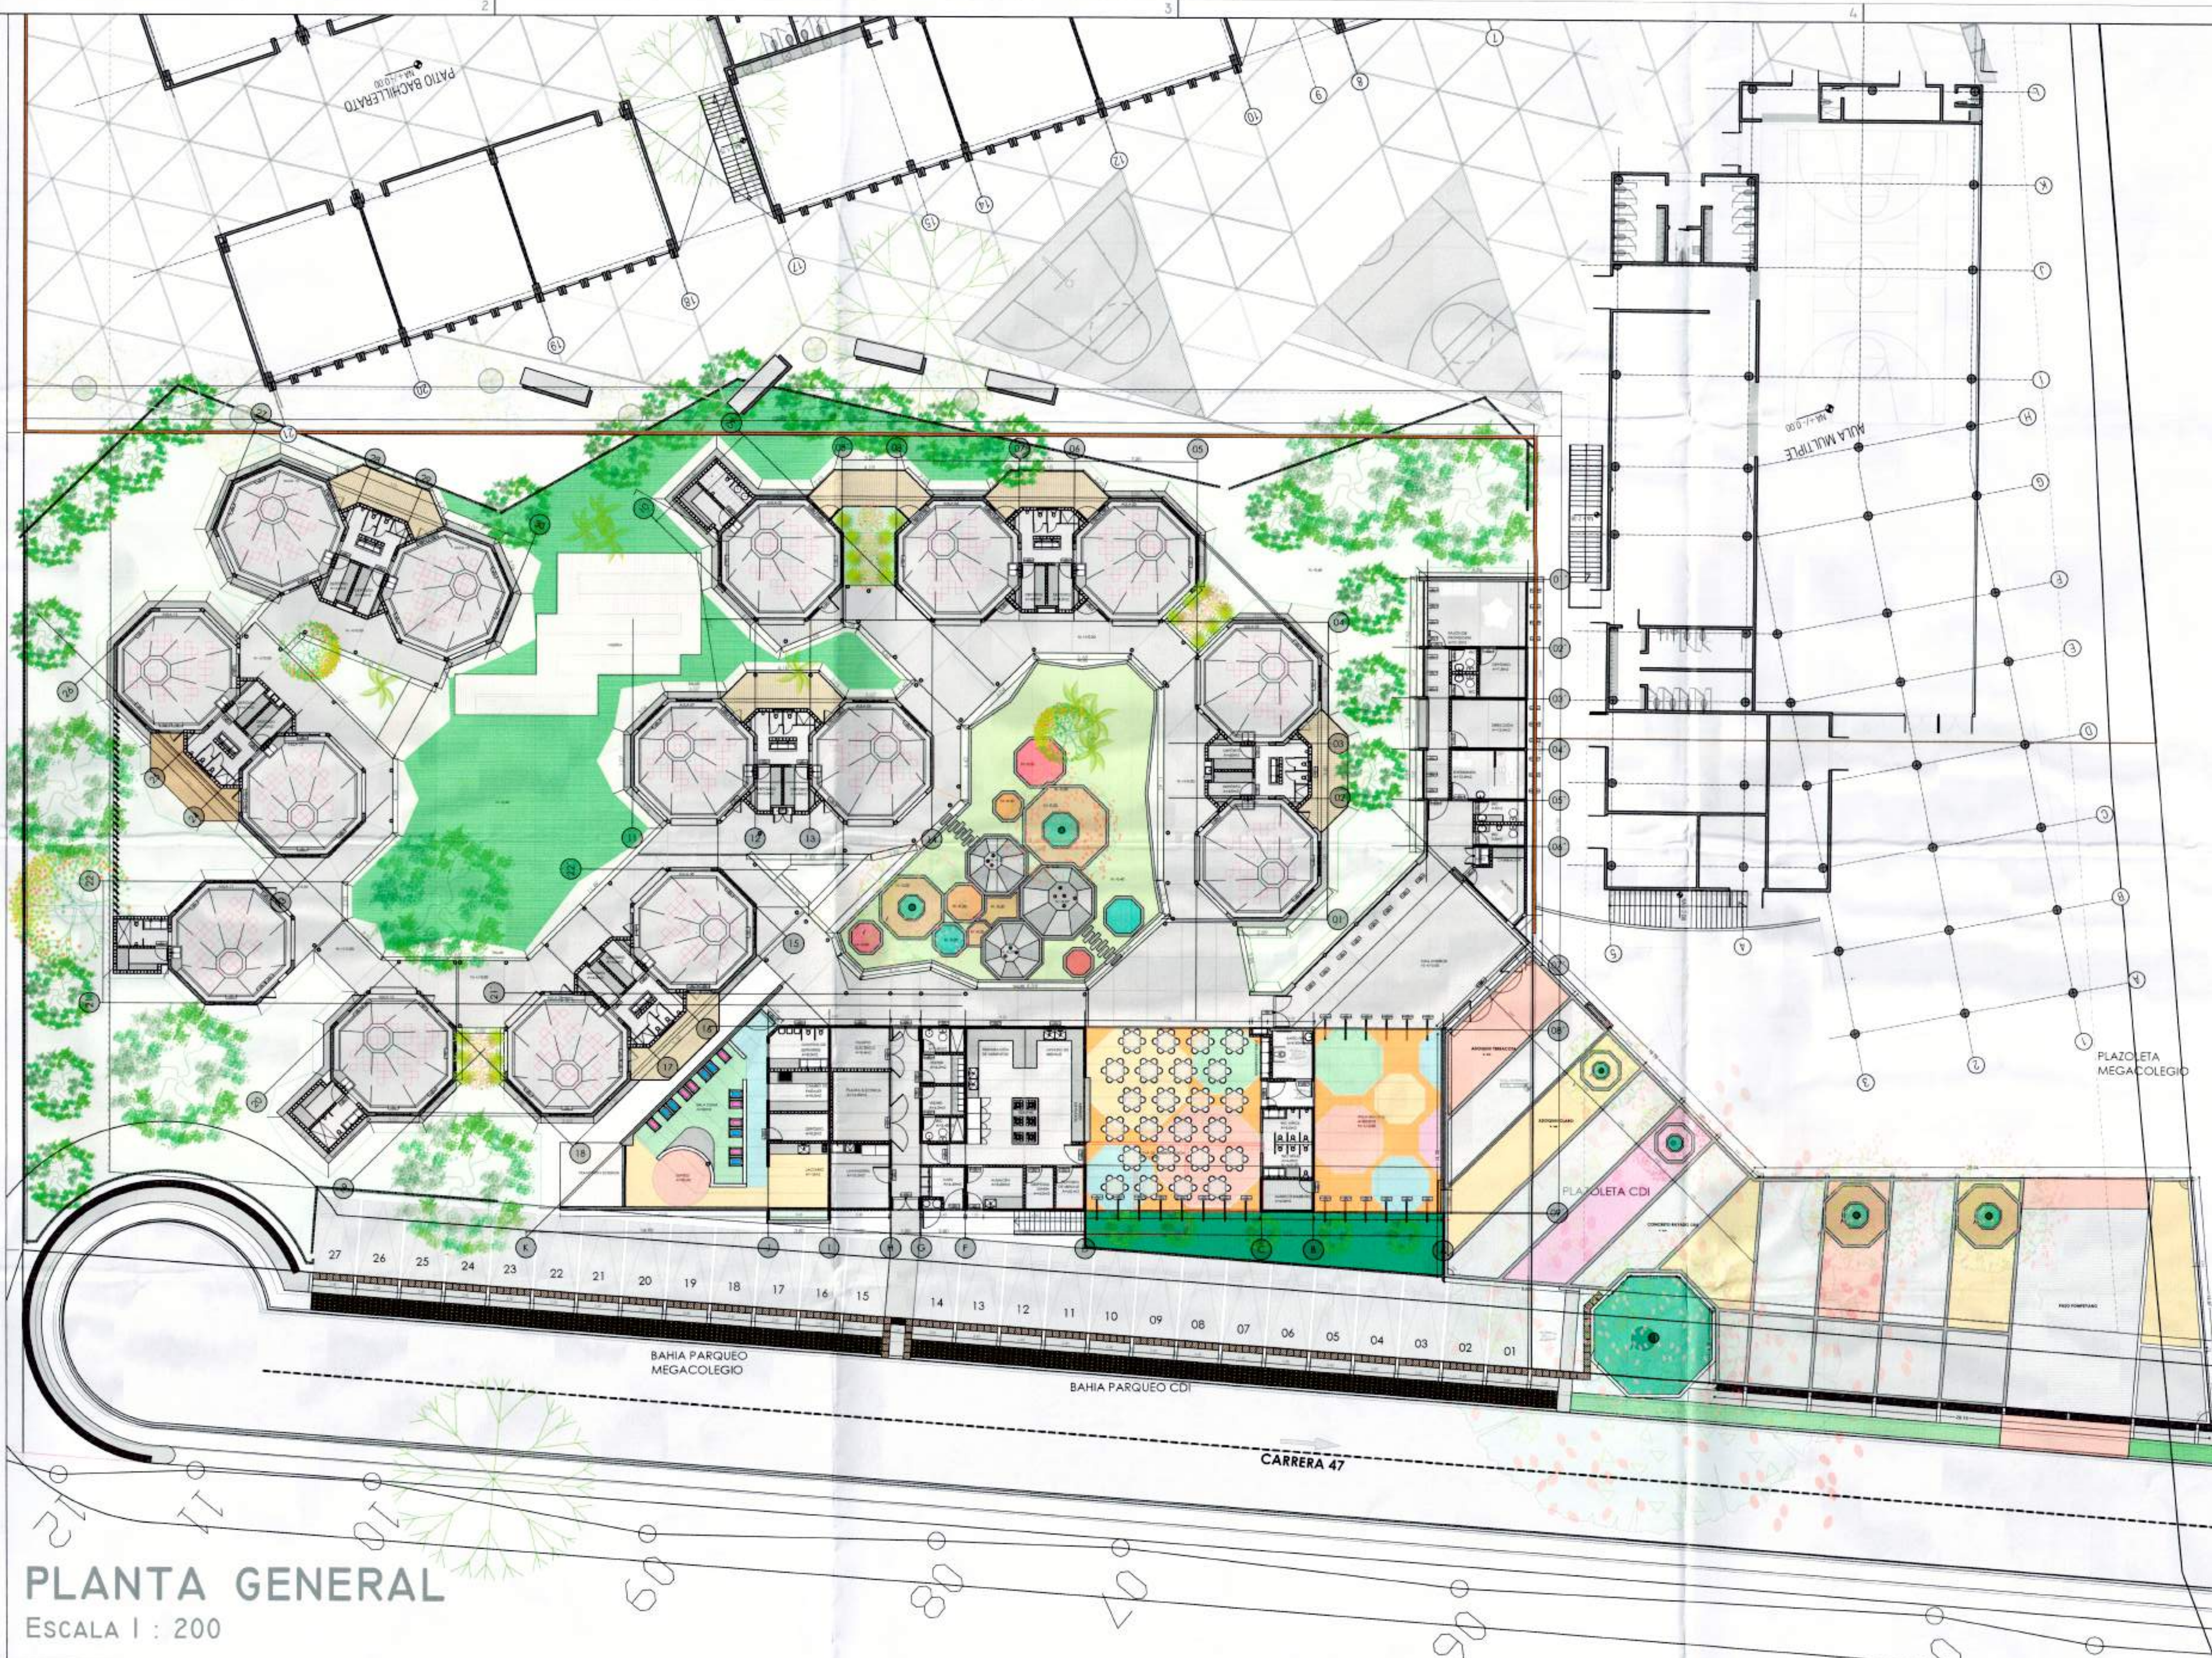

PLANTA GENERAL
ESCALA 1 : 200

ALCALDIA DE SANTIAGO DE CALI
SECRETARIA DE EDUCACION
Calida
una ciudad para todos

CADAVID
arquitectos
CADAVID ARQUITECTOS
NIT. 85450322-6

MOL
ARQUITECTOS

ARQUIN
arquitectos asociados

PROYECTO:
CENTRO DE DESARROLLO INFANTIL
LLANO VERDE
CDI CALIDA

DIRECCION:
CALLE 57 CON CARRERA 47
B/ LLANO VERDE

DISEÑO:
ARQ. JUAN FELIPE CADAVID
M.P. 0570040954 ANT.
ARQ. MAURICIO OTERO
M.P. M.P. 76700 65362 VALLE
ARQ. JUAN CARLOS ALVAREZ
M.P. 38257 VALLE
ARQ. LAURA PEÑA ESCOBAR
M.P. A5902013 VALLE
ARQ. SNEIDER MUÑOZ

CONTIENE:
PLANTA GENERAL 1:1000
PLANTA GENERAL 1:200
PLANTA SOTANO (TANQUES)

OBSERVACIONES:


CODIGO DE PLANO:
ARQ_01_002

VERSION:
001

FECHA:
ABRIL
2018

ESCALA:
INDICADA

PLANO N°:
02 DE 30

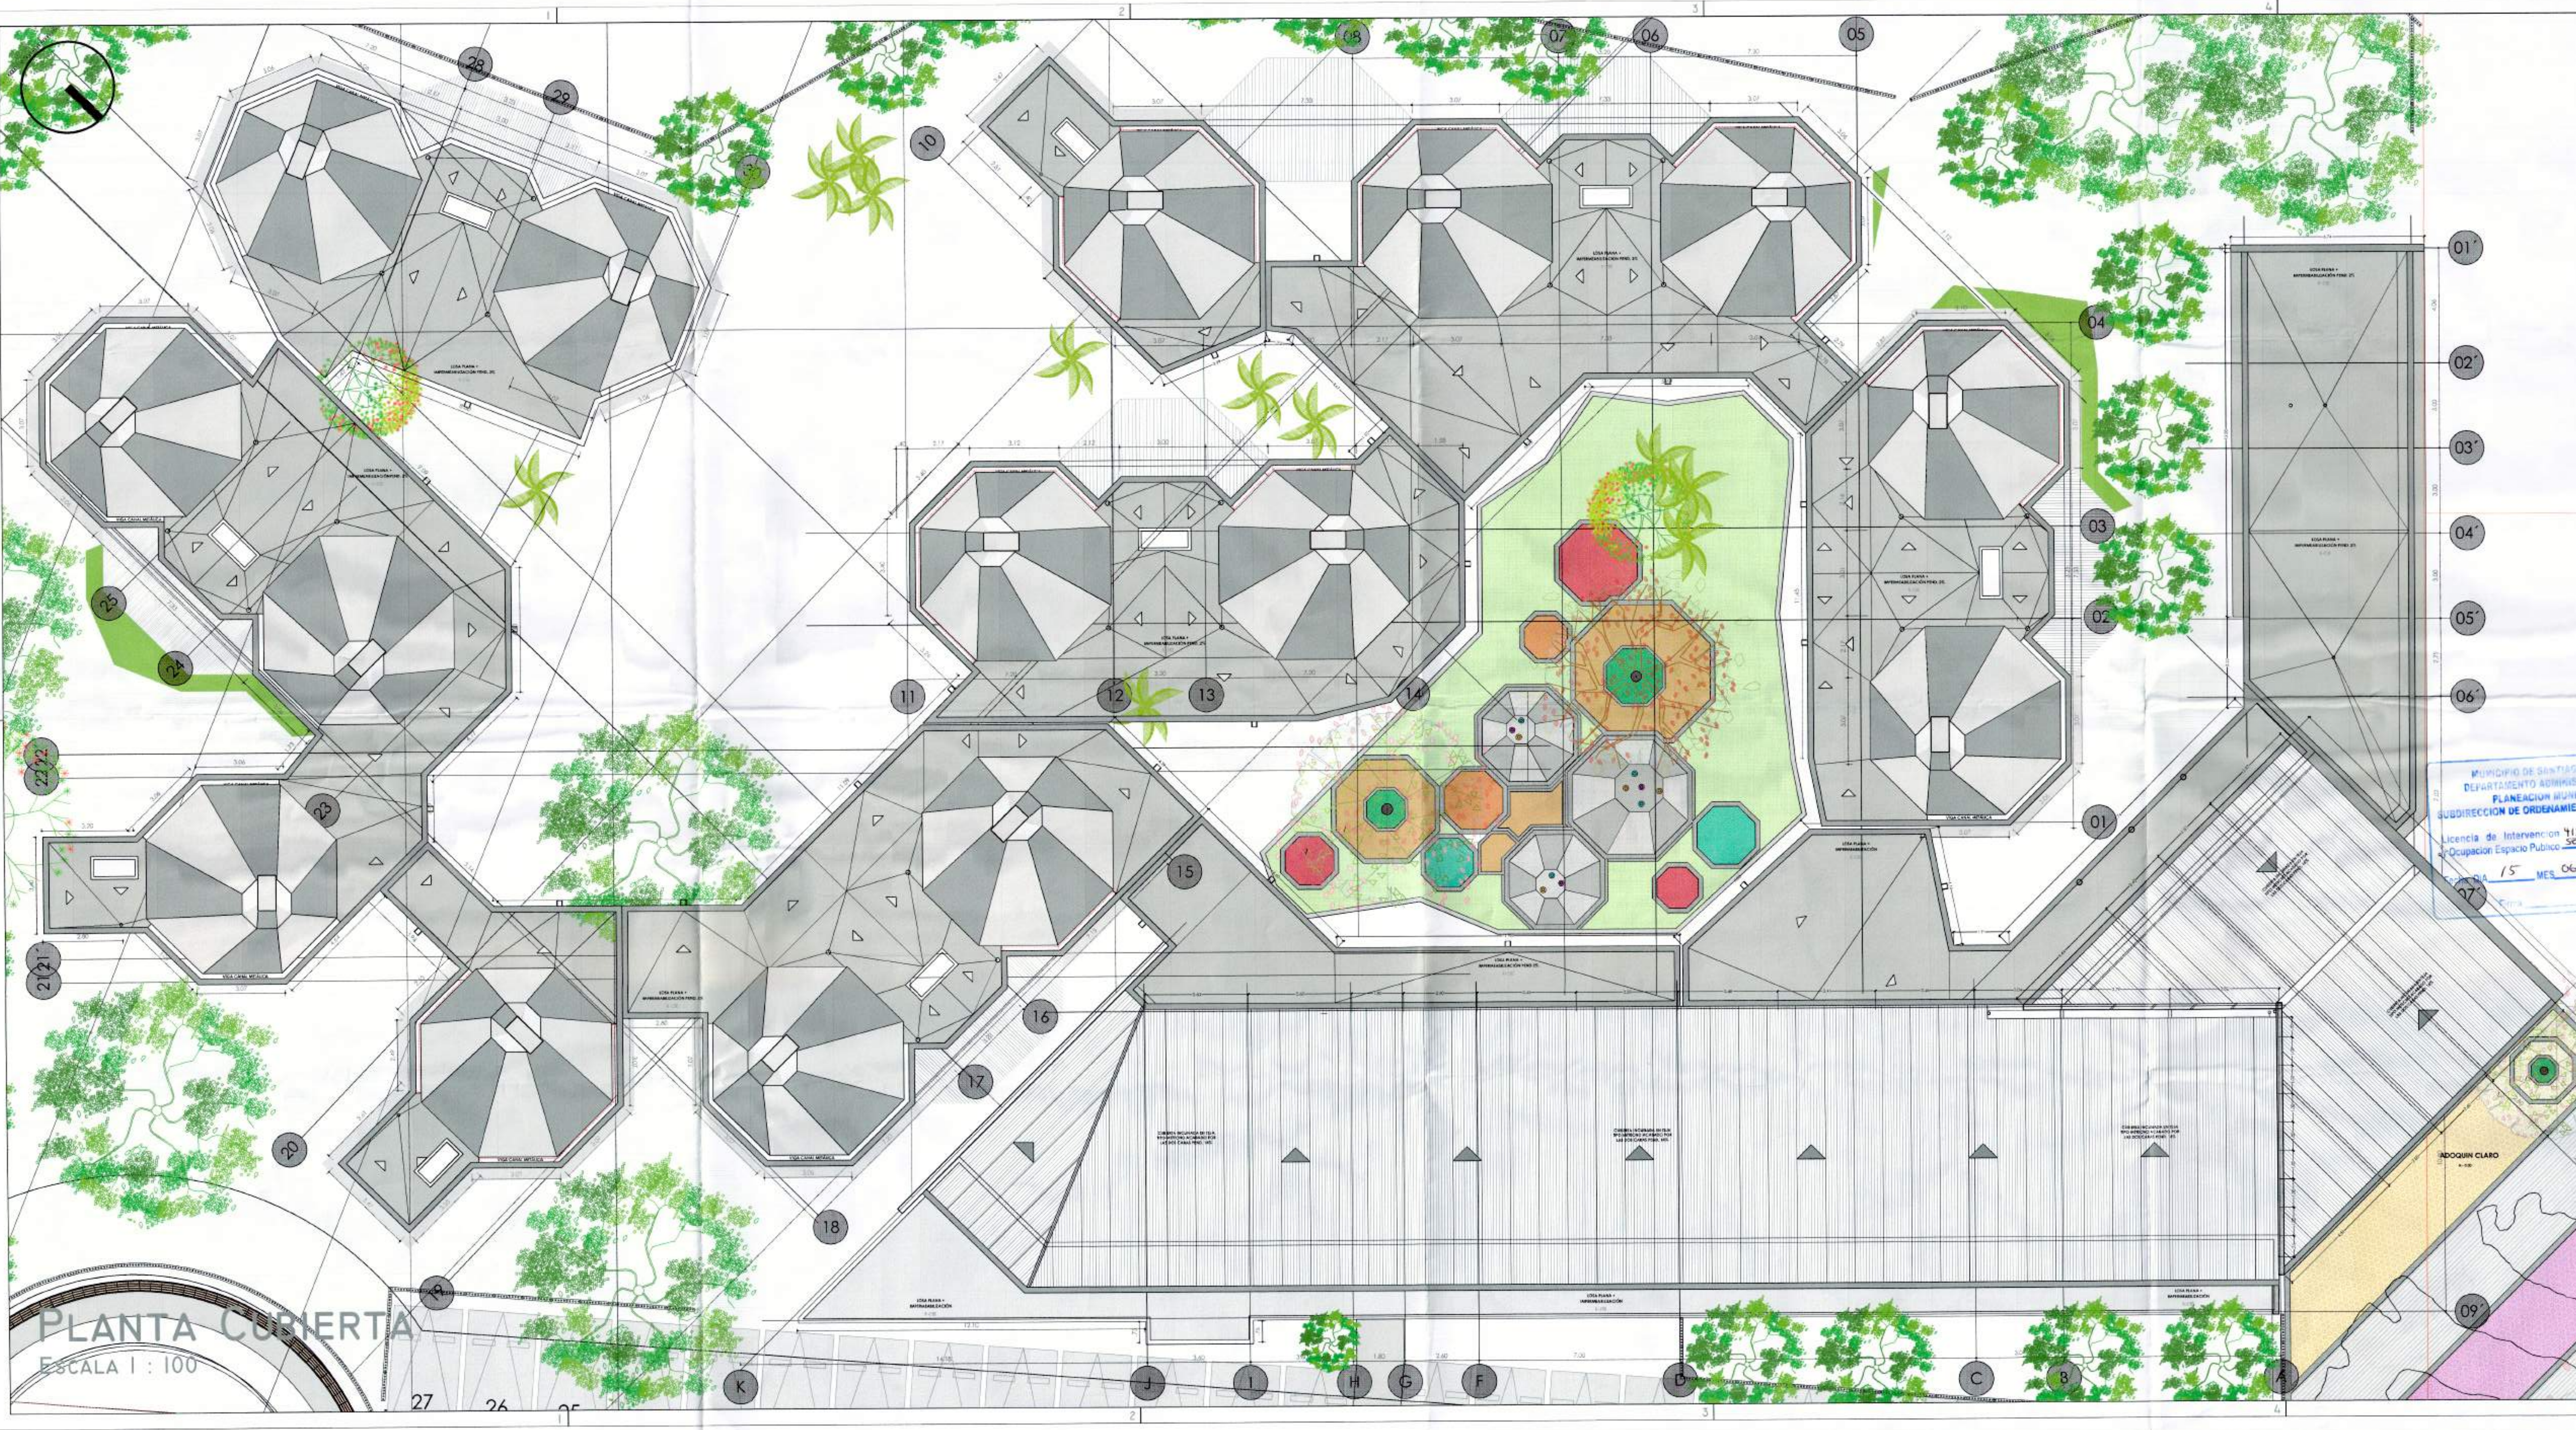

PROYECTO:
CENTRO DE DESARROLLO
INFANTIL
LLANO VERDE
CDI CALIDA

DIRECCIÓN:
CALLE 57 CON CARRERA 47
B/ LLANO VERDE

DISEÑO:
ARQ. JUAN FELIPE CADAVID
M.P. 0570040954 ANT.

ARQ. MAURICIO OTERO
M.P. 76700 65362 VALLE
M.P. 38257 VALLE
MUNICIPIO DE SANTIAGO DE CAL
DEPARTAMENTO ADMINISTRATIVO DE
PLANEACION MUNICIPAL ARQ. JUAN CARLOS ÁLVAREZ
SUBDIRECCION DE ORDENAMIENTO URBANISTICO
M.P. 38257 VALLE

Licencia de Intervención 71220-2017-15
Ocupación Espacio Público SERVID. 2516
15 MES 06 AÑO 2018
LAURA PEÑA ESCOBAR
M.P. A5902013 VALLE
AKO SNEIDER MUÑOZ


CONTIENE:
PLANTA DE CUBIERTAS

OBSERVACIONES:

CODIGO DE PLANO:
ARQ_01_006

VERSION: 001
FECHA: ABRIL 2018

ESCALA: 1 : 100
PLANO N°: 06 DE 30

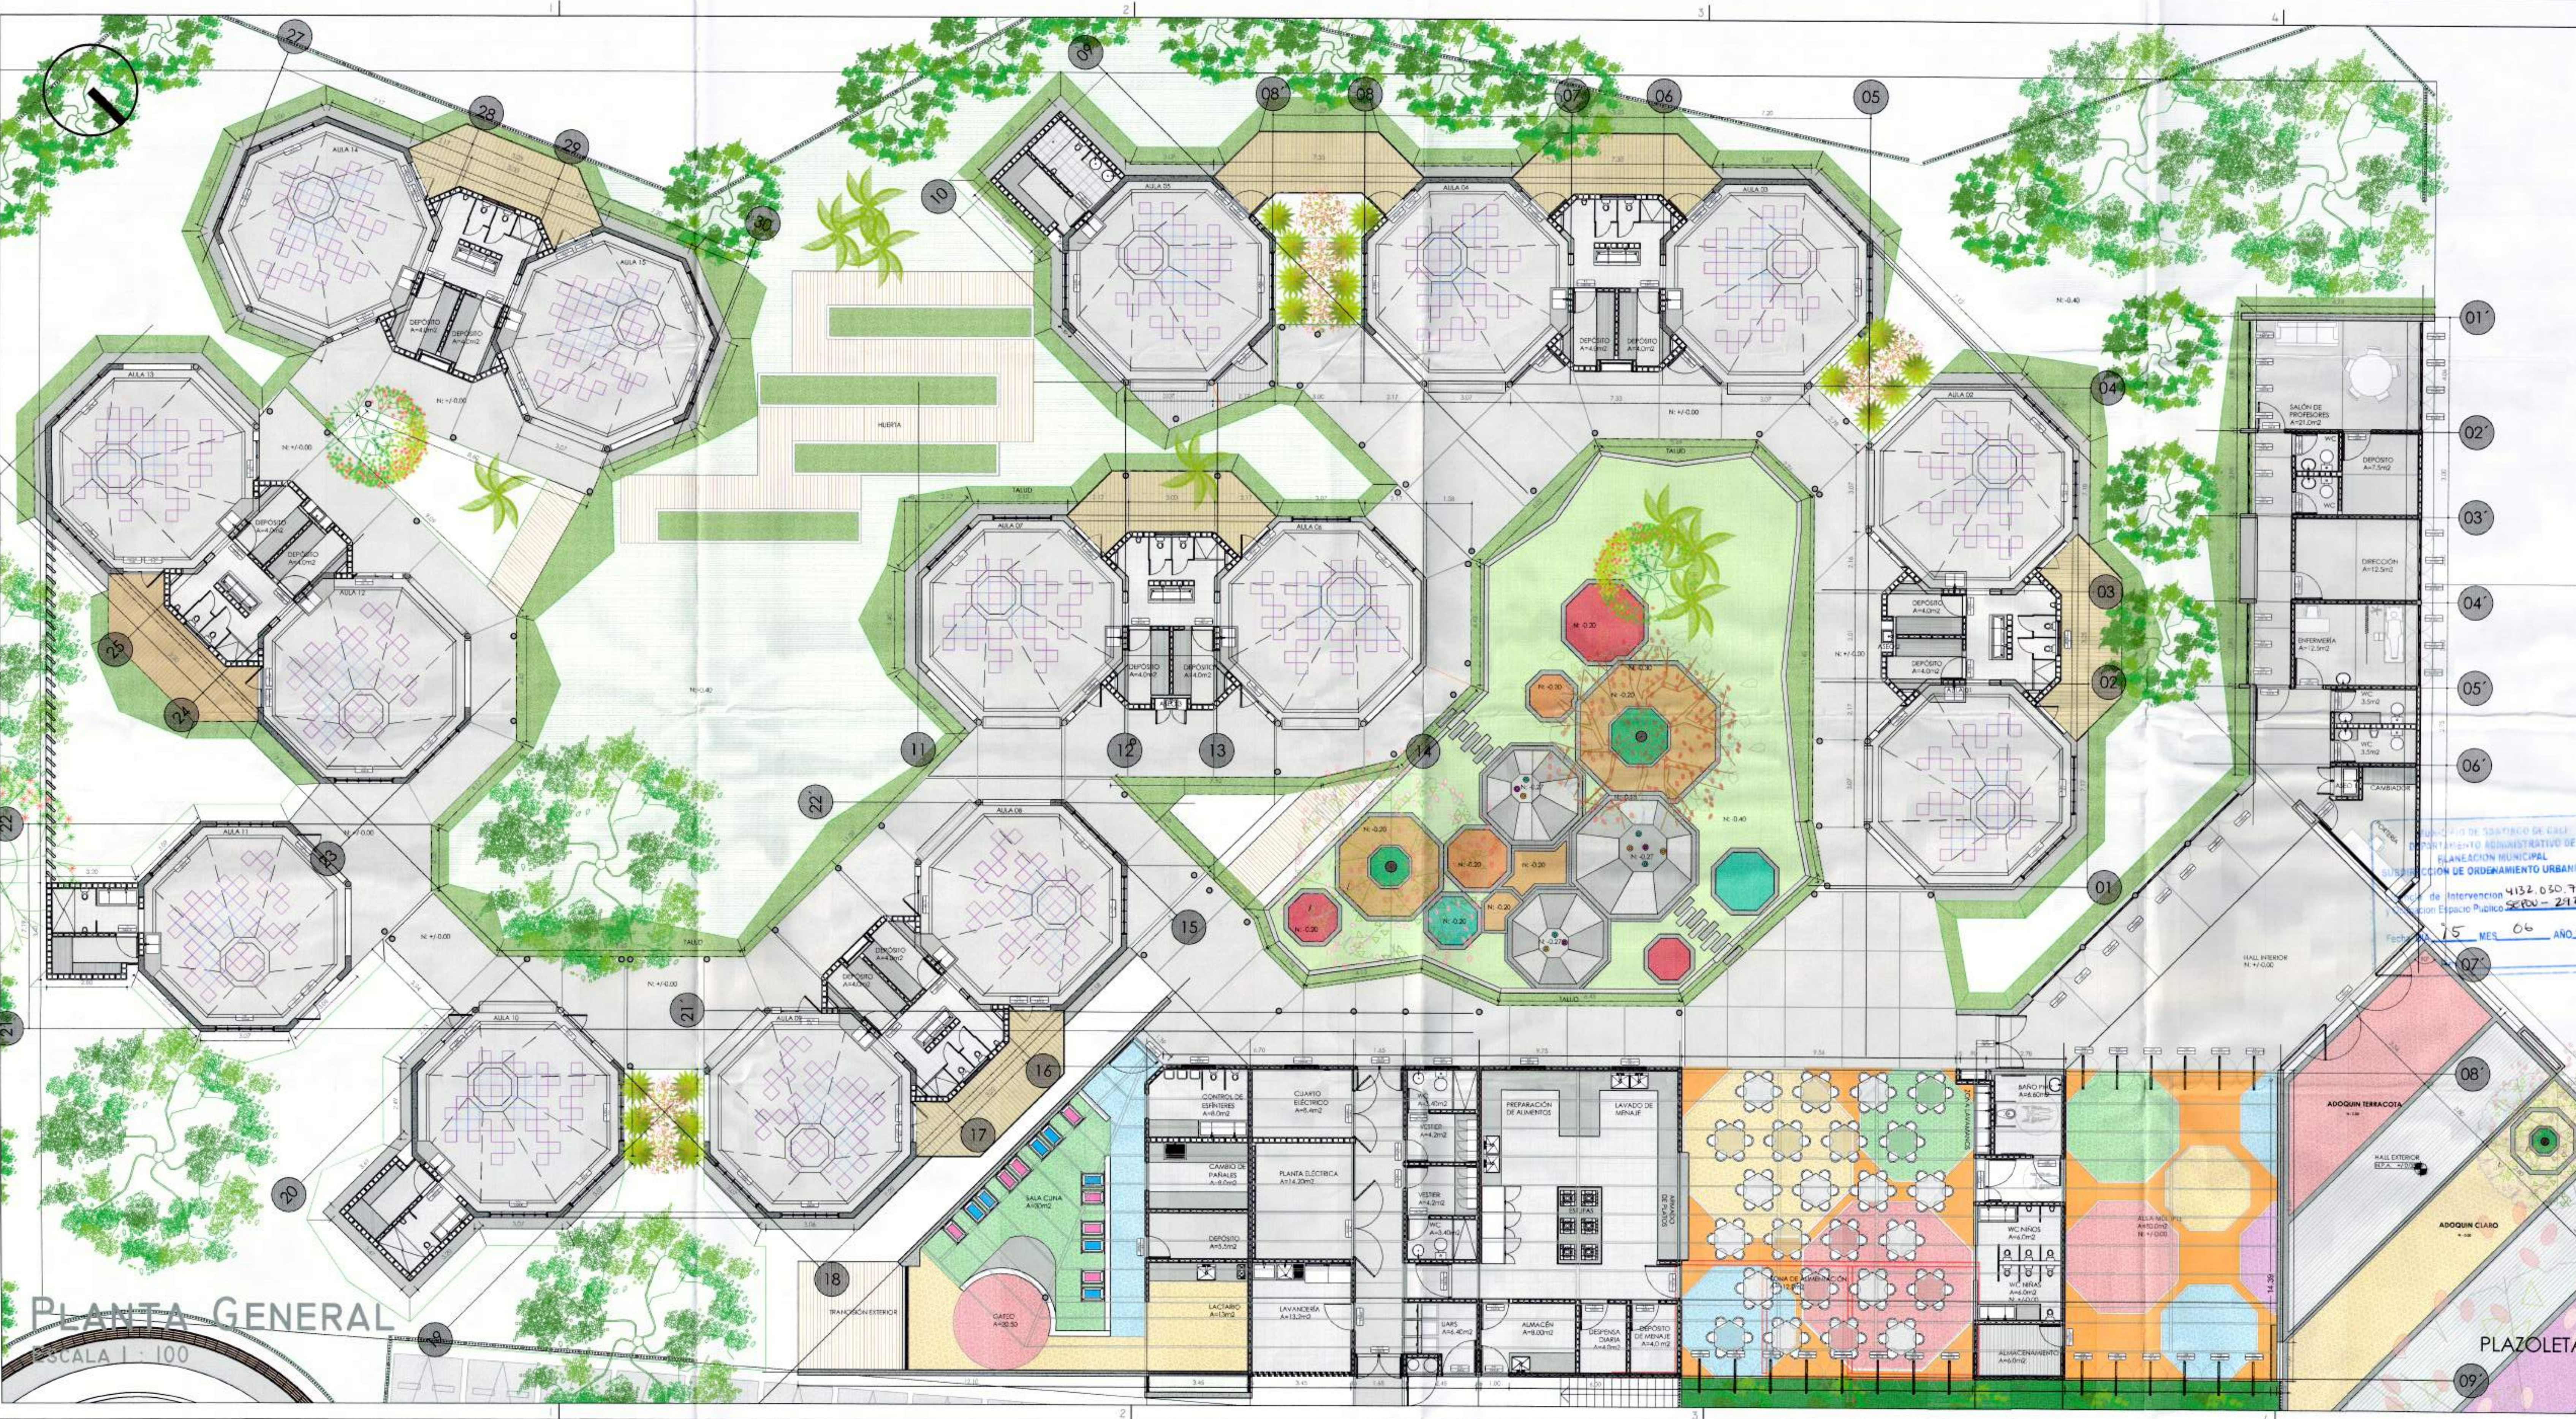

PLANTA GENERAL
ESCALA 1 : 100



ALCALDÍA DE
SANTIAGO DE CAL
SECRETARÍA DE EDUCACIÓN

Calidá
una ciudad para todos



CADAVID
arquitectos

CADAVID ARQUITECTOS
NIT. 85400322-6



MOL
ARQUITECTOS



ARQUIN
arquitectos

PROYECTO:
CENTRO DE DESARROLLO
INFANTIL
LLANO VERDE
CDI CALIDA

DIRECCIÓN:
CALLE 57 CON CARRERA 47
B/ LLANO VERDE

DISEÑO:
ARQ. JUAN FELIPE CADAVID
M.P. 0570010954 ANT.
ARQ. MAURICIO OTERO
M.P. M.P. 76700 65362 VALLE
ARQ. JUAN CARLOS ÁLVAREZ
M.P. 38257 VALLE
ARQ. LAURA PEÑA ESCOBAR
M.P. A5902013 VALLE
ARQ. SNEIDER MUÑOZ

CONTIENE:
PLANTA GENERAL

OBSERVACIONES:

CODIGO DE PLANO:
ARQ_01_004

VERSION:
001

FECHA:
ABRIL
2018

ESCALA:
1 : 100

PLANO N°:
04 DE 30

PLAZOLETA