



CORPORACION PARA LA RECREACION POPULAR

PROYECTO:

**ADECUACION
JUEGOS INFANTILES
UNIDAD RECREATIVA
FLORALIA**

LOCALIZACION:

CALLE 72C #3BN-51
Municipio: Cali
Depto.: Valle del Cauca

CONTIENE:

PLANTA DISTRIBUCION JUEGOS

DISEÑO:

JOAQUIN ORAMAS
ARQUITECTO
MAT. A761019996341529.

REVISO :

COMITE C.R.P / 2

ESCALA:

1: 50

ARCHIVO:

01GRAL FLORALIA.DWG

FECHA:


Cali Febrero de 2018


PLANO:

2 de 5

PLANTA JUEGOS INFANTILES

ESCALA 1: 50

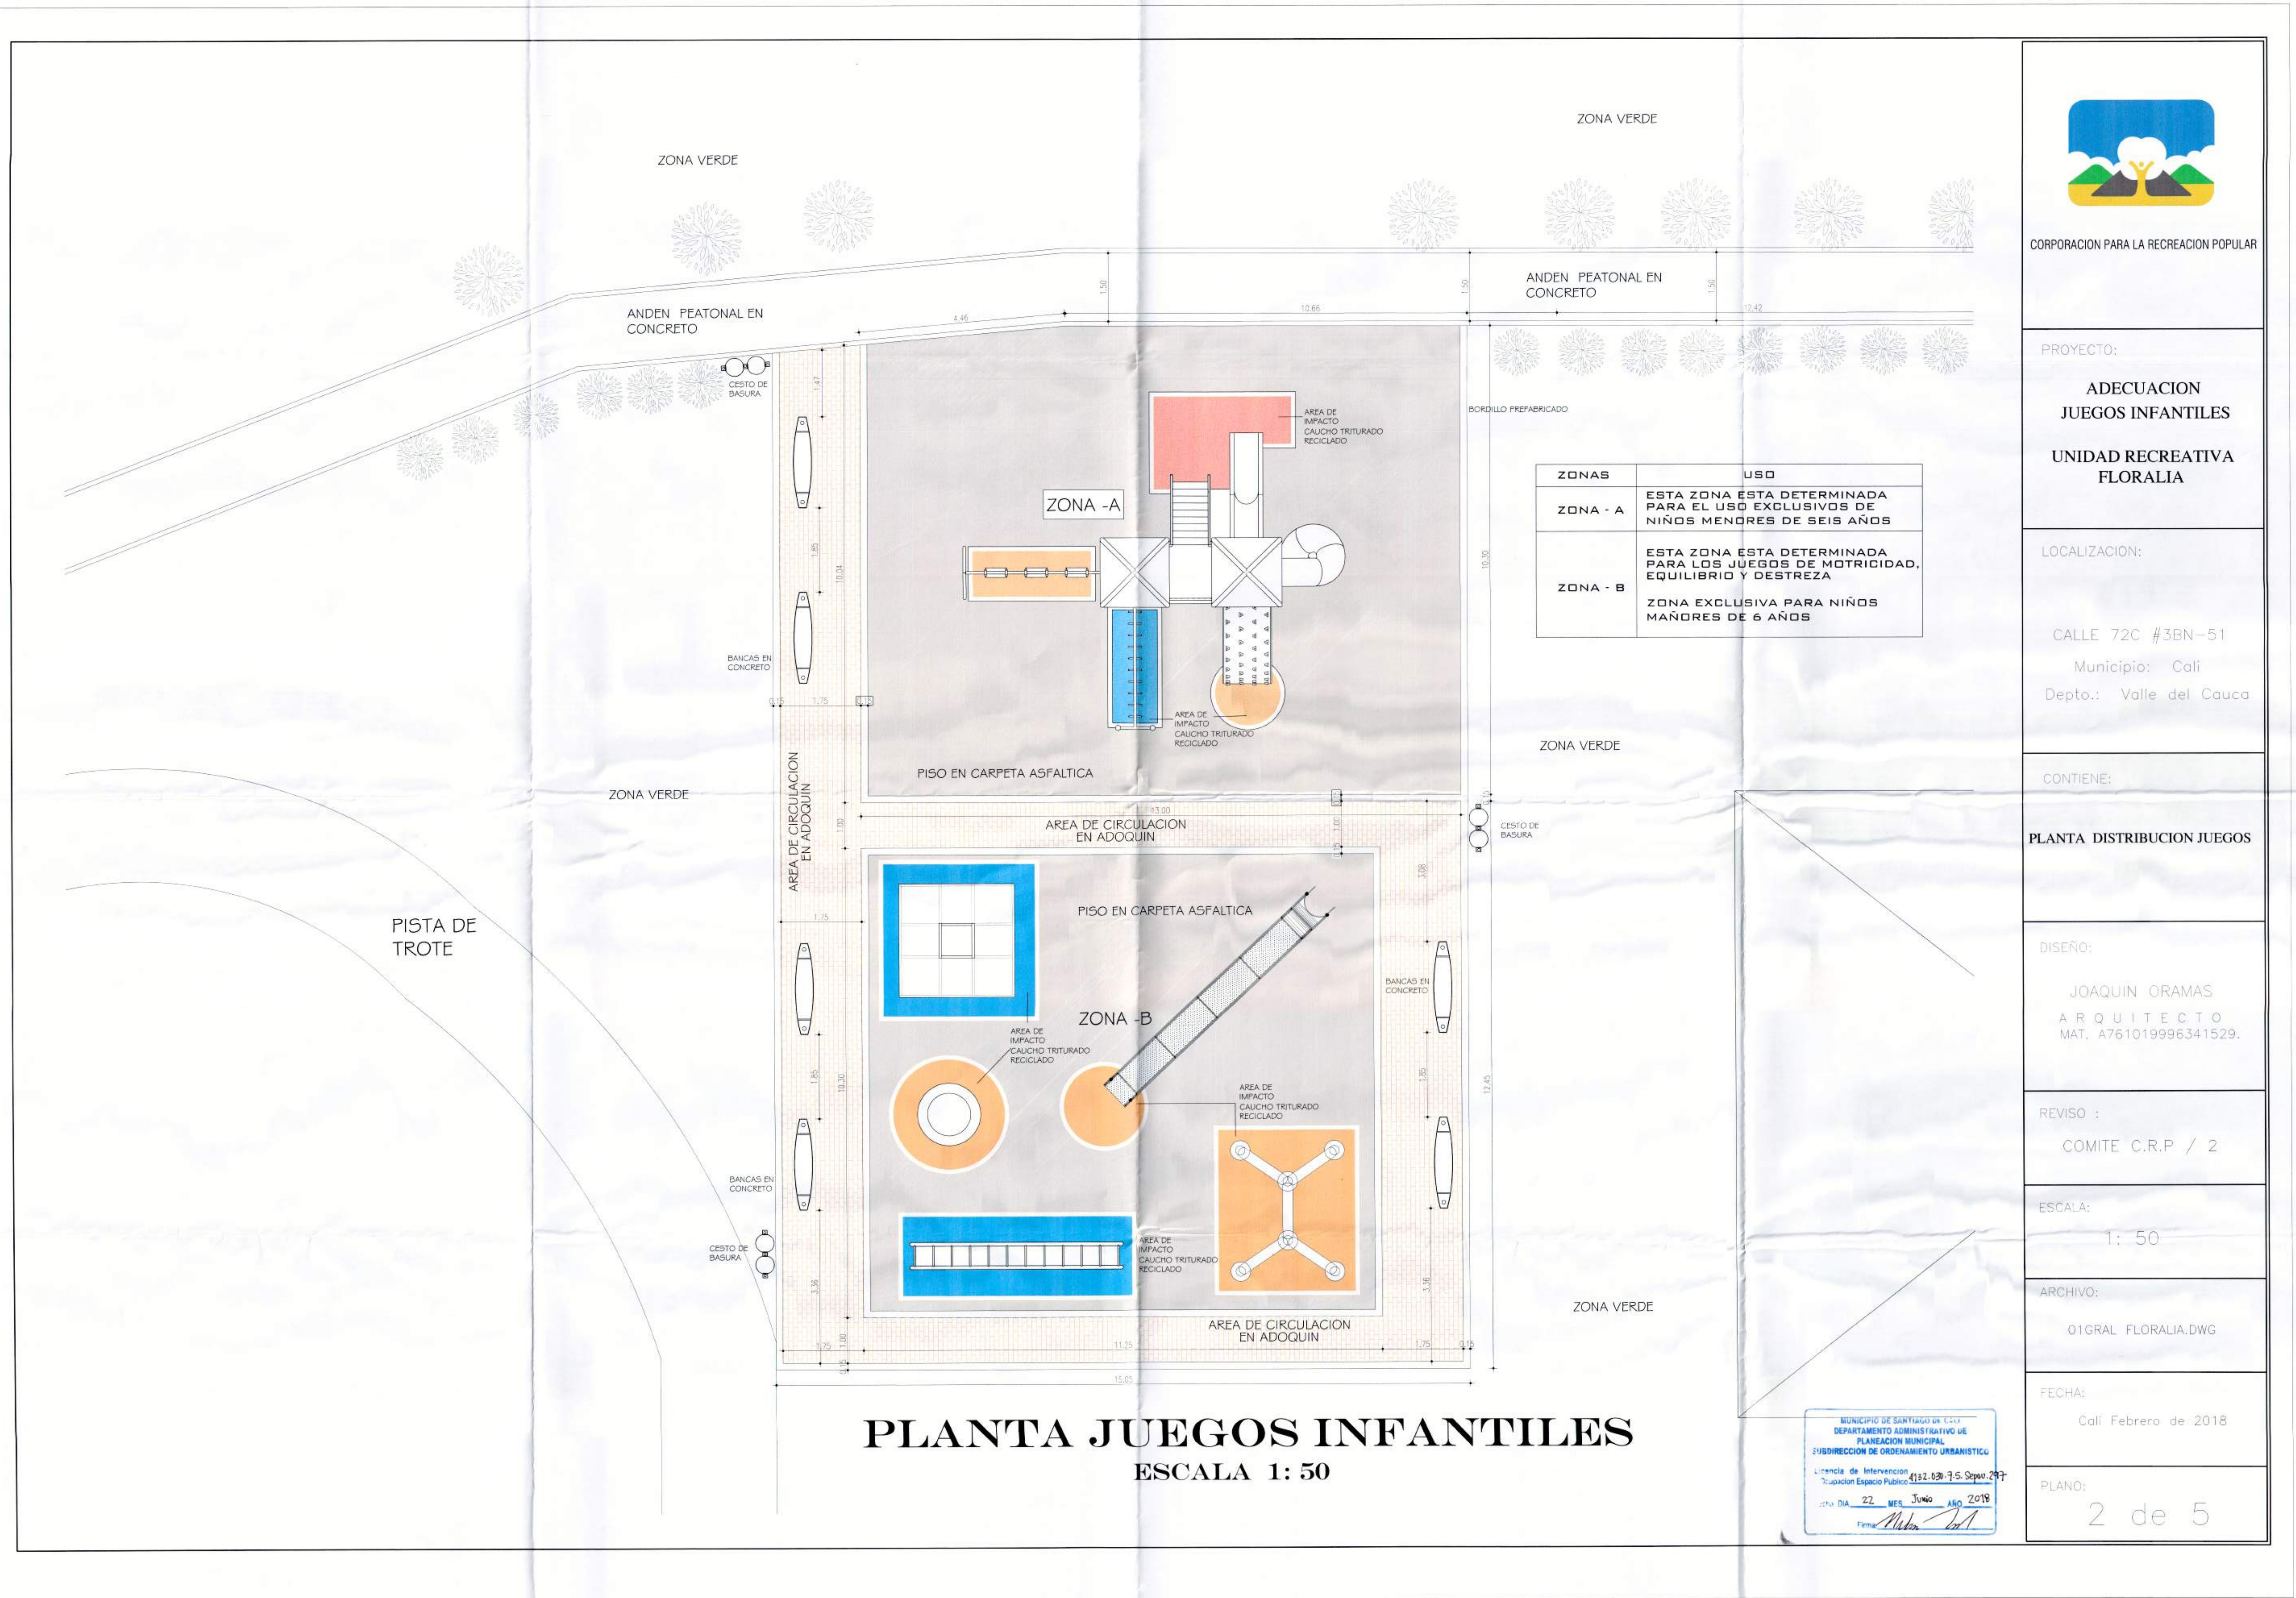

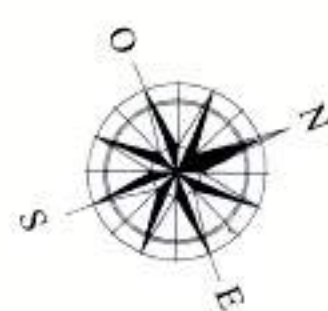

LOCALIZACION

- 1 ACCESO UNIDAD RECREATIVA
- 2 AREA DE PISCINAS
- 3 ZONA DE BAÑOS Y VESTIER
- 4 CANCHAS MULTIPLE EN CONCRETO
- 5 ZONA DE JUEGOS INFANTILES
- 6 JARDIN INFANTIL
- 7 KIOSCO
- 8 CANCHA DE FUTBOL 5 SINTETICAS
- 9 CANCHA DE FUTBOL

CUADRO DE AREAS		
DESCRIPCION	AREA M2	PORCENTAJE %
AREA TOTAL LOTE	28.253,2 M2	100 %
AREA A INTERVENIR JUEGOS INF.	289,3 M2	1,02 %
AREA ZONAS DURAS		
AREA KIOSCO	303,3 M2	1,07 %
AREA BAÑOS	141,1 M2	0,50 %
AREA ANDENES	278,5 M2	0,99 %
AREA SEDE ADMINISTRATIVA	35,0 M2	0,12 %
AREA CANCHAS FUTBOL 5	1,080 M2	3,83 %
AREA GUARDERIA	450,8 M2	1,59 %
AREA CANCHAS MULTIPLES	1,440,0 M2	5,09 %
AREA PISCINAS	1,140,0 M2	4,03 %
TOTAL ZONAS DURAS	4,868,7 M2	17,23 %
AREA ZONAS BLANDAS		
AREA ZONAS ACTIVAS	10,868,7 M2	38,46 %
AREA ZONAS PASIVAS	17,384,5 M2	61,53 %

CUADRO DE MOBILIARIO URBANO A INSTALAR		
DESCRIPCION	UNIDAD	CANTIDAD
BANCAS EN CONCRETO	UND	6
CESTOS DE BASURA A INOX.	UND	3

PLANTA GENERAL
ESCALA 1: 250



CORPORACION PARA LA RECREACION POPULAR

PROYECTO:

ADECUACION
JUEGOS INFANTILES

UNIDAD RECREATIVA
FLORALIA

LOCALIZACION:

CALLE 72C #3BN-51

Municipio: Cali

Depto.: Valle del Cauca

CONTIENE:

PLANTA GENERAL

DISEÑO:

JOAQUIN ORAMAS
ARQUITECTO
MAT. A761019996341529.

REVISO:

COMITE C.R.P. / 2

ESCALA:

1: 250

ARCHIVO:

01GRAL FLORALIA.DWG

FECHA:

Cali Febrero de 2018

PLANO:

1 de 5



CORPORACION PARA LA RECREACION POPULAR

PROYECTO:

ADECUACION
JUEGOS INFANTILES
UNIDAD RECREATIVA
FLORALIA

LOCALIZACION:

CALLE 72C #3BN-51
Municipio: Cali
Depto.: Valle del Cauca

CONTIENE:

DETALLES ACABADO PISO JUEGOS
DETALLES BANCA EN CONCRETO
DETALLES CESTA DE BASURA

DISEÑO:

JOAQUIN ORAMAS
ARQUITECTO
MAT. A761019996341529.

REVISO :

COMITE C.R.P / 2

ESCALA:

INDICADAS

ARCHIVO:


01GRAL FLORALIA.DWG

FECHA:


Cali Febrero de 2018

PLANO:

5 de 5

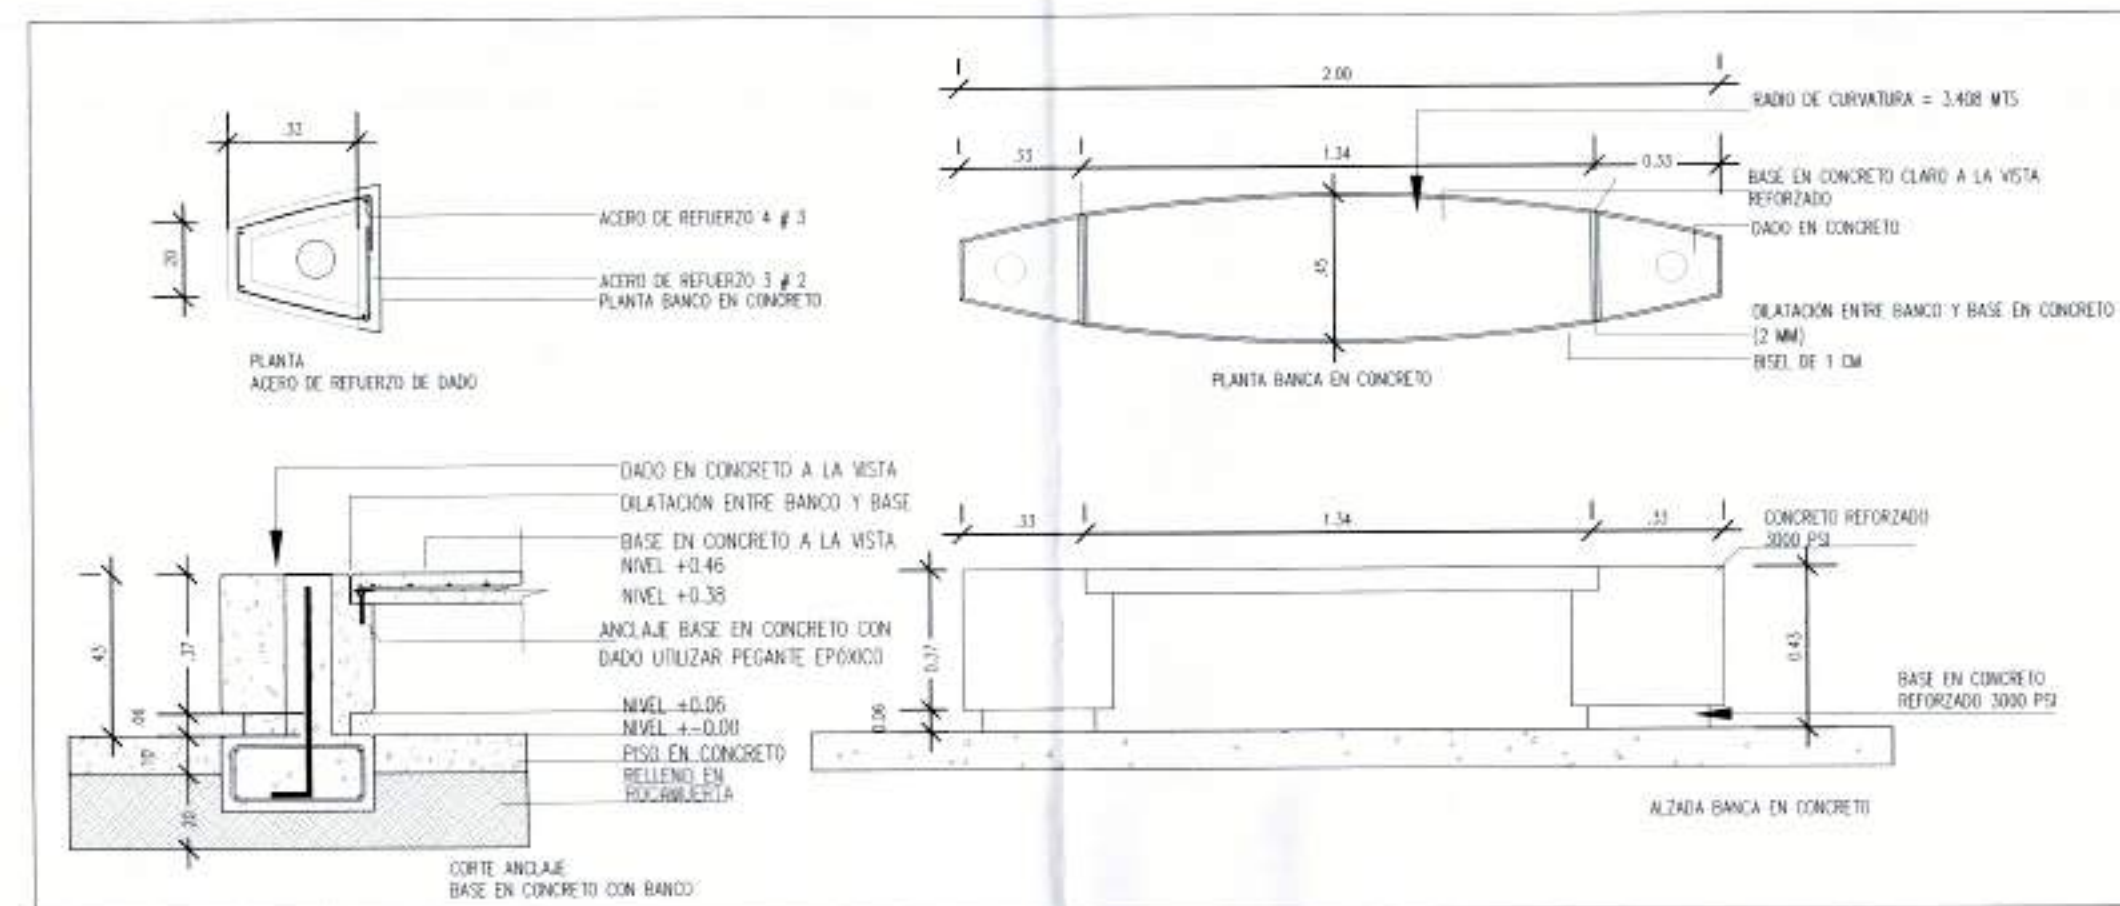

DETALLE BANCA EN CONCRETO
ESC 1 : 20

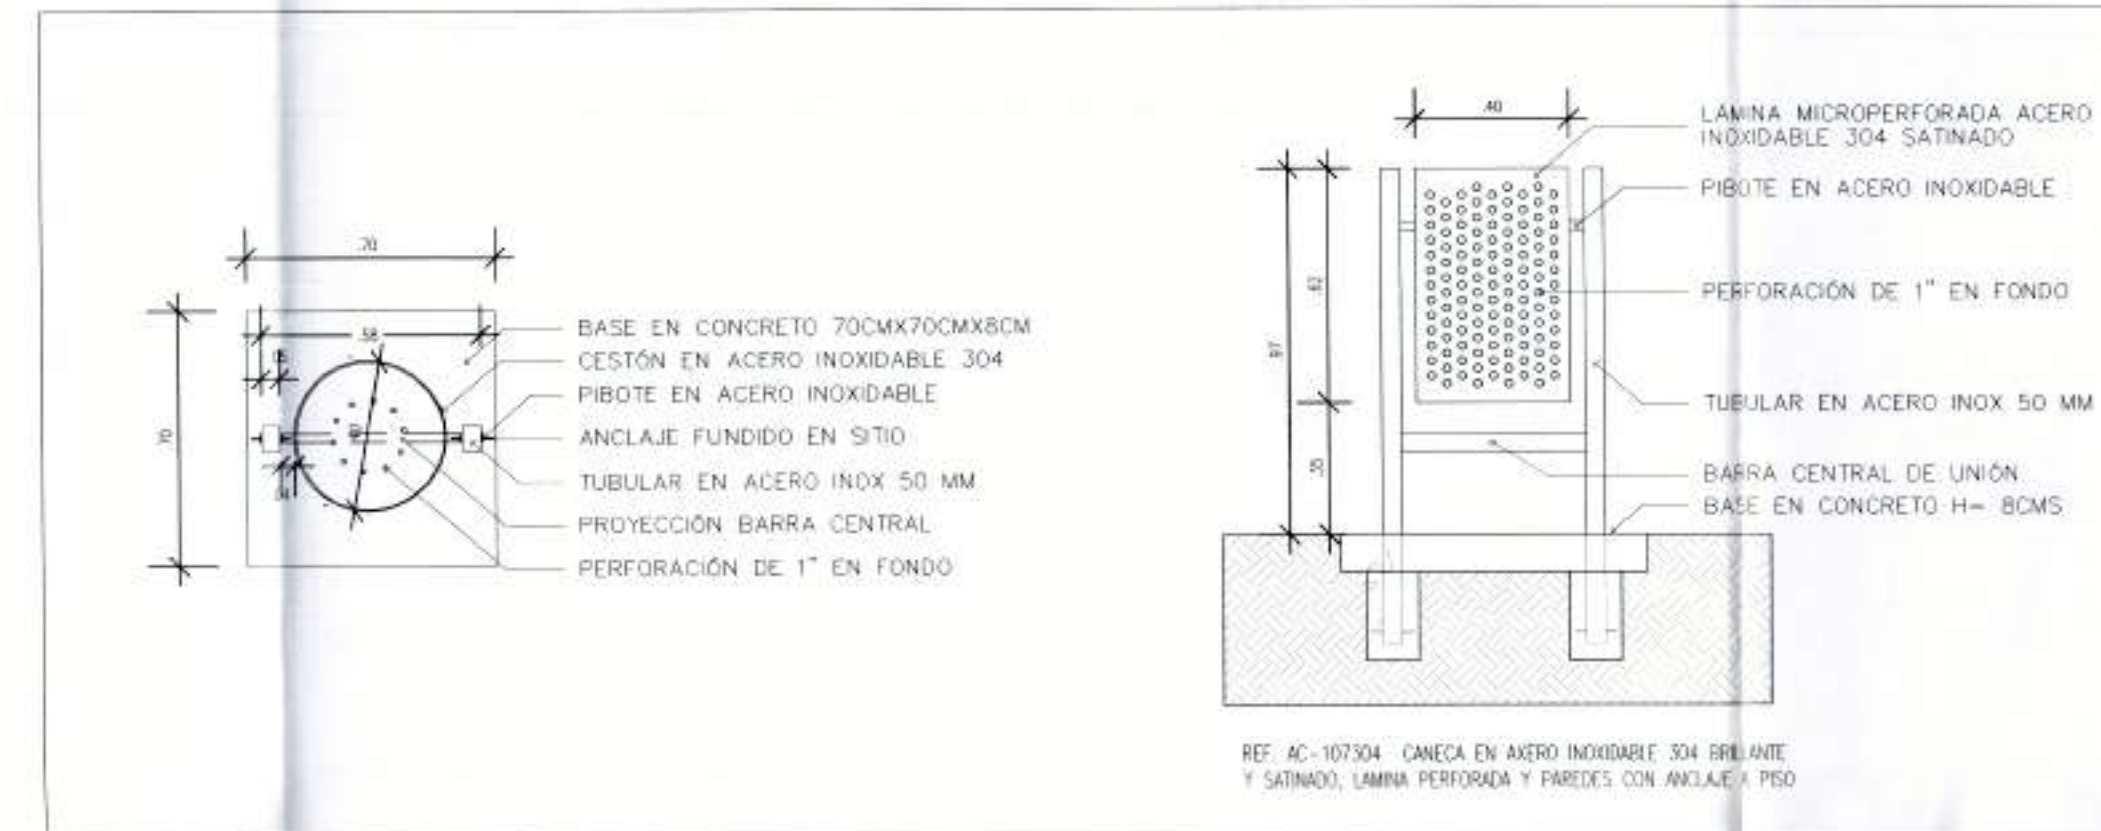

DETALLE CESTO DE BASURA
EN ACERO INOXIDABLE
ESC 1 : 20

ADOQUIN EN ARCILLA 0.20 x 0.10 x 0.06 TRABADO.

LECHADA DE JUNTA.

MORTERO DE PEGA

BORDILLO PREFABRICADO TIPO B A-81

SUB-BASE GRANULAR - (Invias 320)

ACABADO PISO JUEGOS


ASEFALTO TIPO PLEXIFLOR O SIMILAR e=4mm

ASFALTO DMC TIPO 2.

BASE GRANULAR (Invias 330)

SUB-BASE GRANULAR - (Invias 320)

JUEGOS INFANTILES

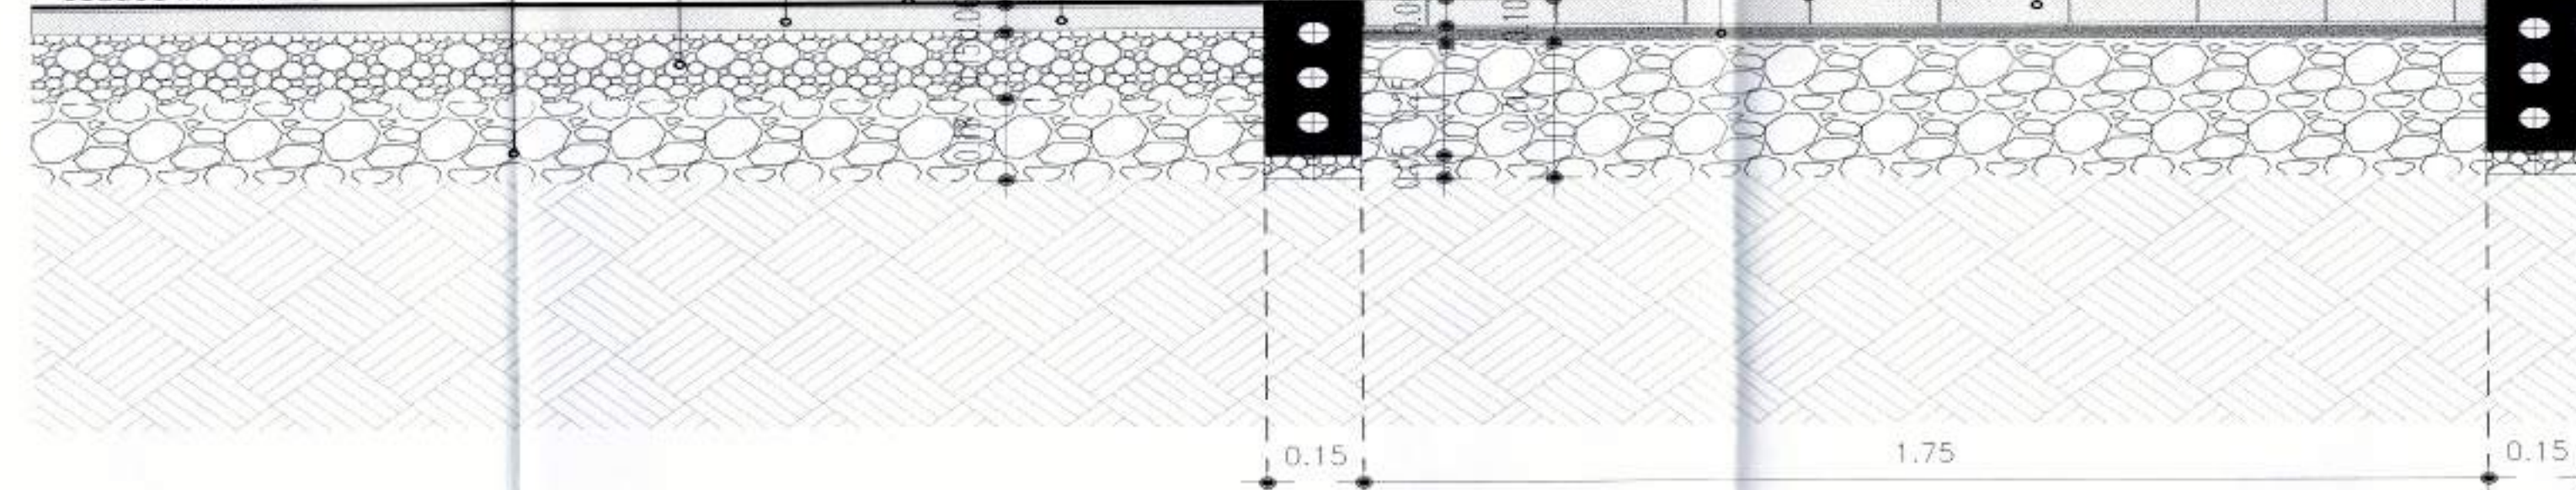

DETALLE ACABADO PISO CIRCULACION
JUEGOS INFANTILES
ESCALA 1 : 10

