



CORPORACION PARA LA RECREACION POPULAR

PROYECTO:

ADECUACION
JUEGOS BIOSALUDABLES

UNIDAD RECREATIVA
PARQUE DEL AMOR

LOCALIZACION:

CALLE 70 NORTE
CALLE 69 NORTE
AVENIDA 6ª norte
AVENIDA 4ª norte

Municipio: Cali
Depto.: Valle del Cauca

CONTIENE:

PLANTA GENERAL

DISEÑO:

JOAQUIN ORAMAS
ARQUITECTO
MAT. A761019996341529.

REVISO :

COMITE C.R.P. / 2

ESCALA:

1: 750

ARCHIVO:

01GRAL PARQUE DEL AMOR.DWG

FECHA:


Cali Febrero de 2018

PLANO:

1 de 4



LOCALIZACION

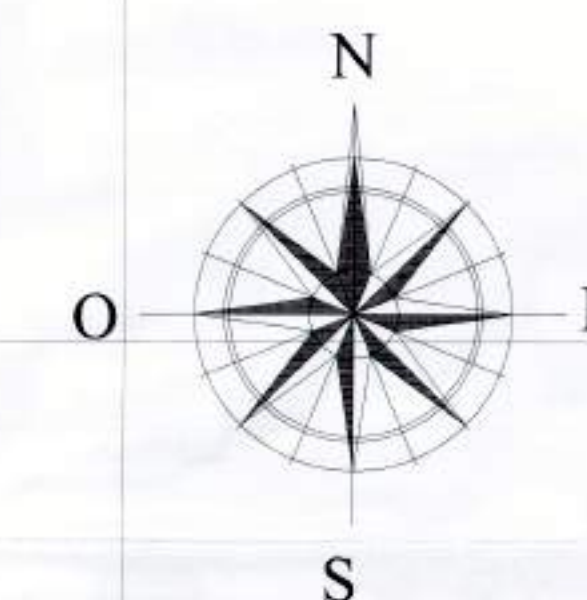

PLANTA GENERAL


ESCALA 1: 750

CUADRO DE AREAS		
DESCRIPCION	AREA M2	PORCENTAJE%
AREA TOTAL LOTE	56.346,6 M2	100 %
AREA A INTERVENIR JUEGOS	320,8 M2	0,57 %
AREA ZONAS DURAS		
AREA CANCHA MULTIPLE	448,0 M2	0,80 %
AREA JUEGOS INFANTILES	287,0 M2	0,51 %
AREA ANDENES	102,0 M2	0,18 %
AREA PISTA DE TRANSITO	2.500,3 M2	4,43 %
AREA SEDE ADMINISTRATIVA	78,30 M2	0,14 %
AREA CANCHAS FUTBOL 5	1.530 M2	2,72 %
AREA RESTAURANTES	380,0 M2	0,67 %
AREA GUARDERIA	250,0 M2	0,44 %
TOTAL ZONAS DURAS	5.555,6 M2	9,86 %
TOTAL ZONAS BLANDAS	50.791 M2	90,14 %
AREA ZONAS ACTIVAS	5.555,6 M2	9,86 %
AREA ZONAS PASIVAS	50.791,0 M2	90,14 %

- 1 ACCESO UNIDAD RECREATIVA
- 2 AREA ADMINISTRATIVA
- 3 CANCHAS SINTETICAS
- 4 PISTA DE BICICROSS
- 5 RESTAURANTE FESTINO
- 6 PISTA DE APRENDIZAJE
- 7 CANCHAS MULTIPLE EN CONCRETO
- 8 BAÑOS Y BODEGA
- 9 KIOSCO

CUADRO DE MOBILIARIO URBANO A INSTALAR		
DESCRIPCION	UNIDAD	CANTIDAD
BANCA EN CONCRETO	UNO	6
BANCA EN CONCRETO (DADO)	UNO	5
CESTOS DE BASQUETBOL	UNO	3



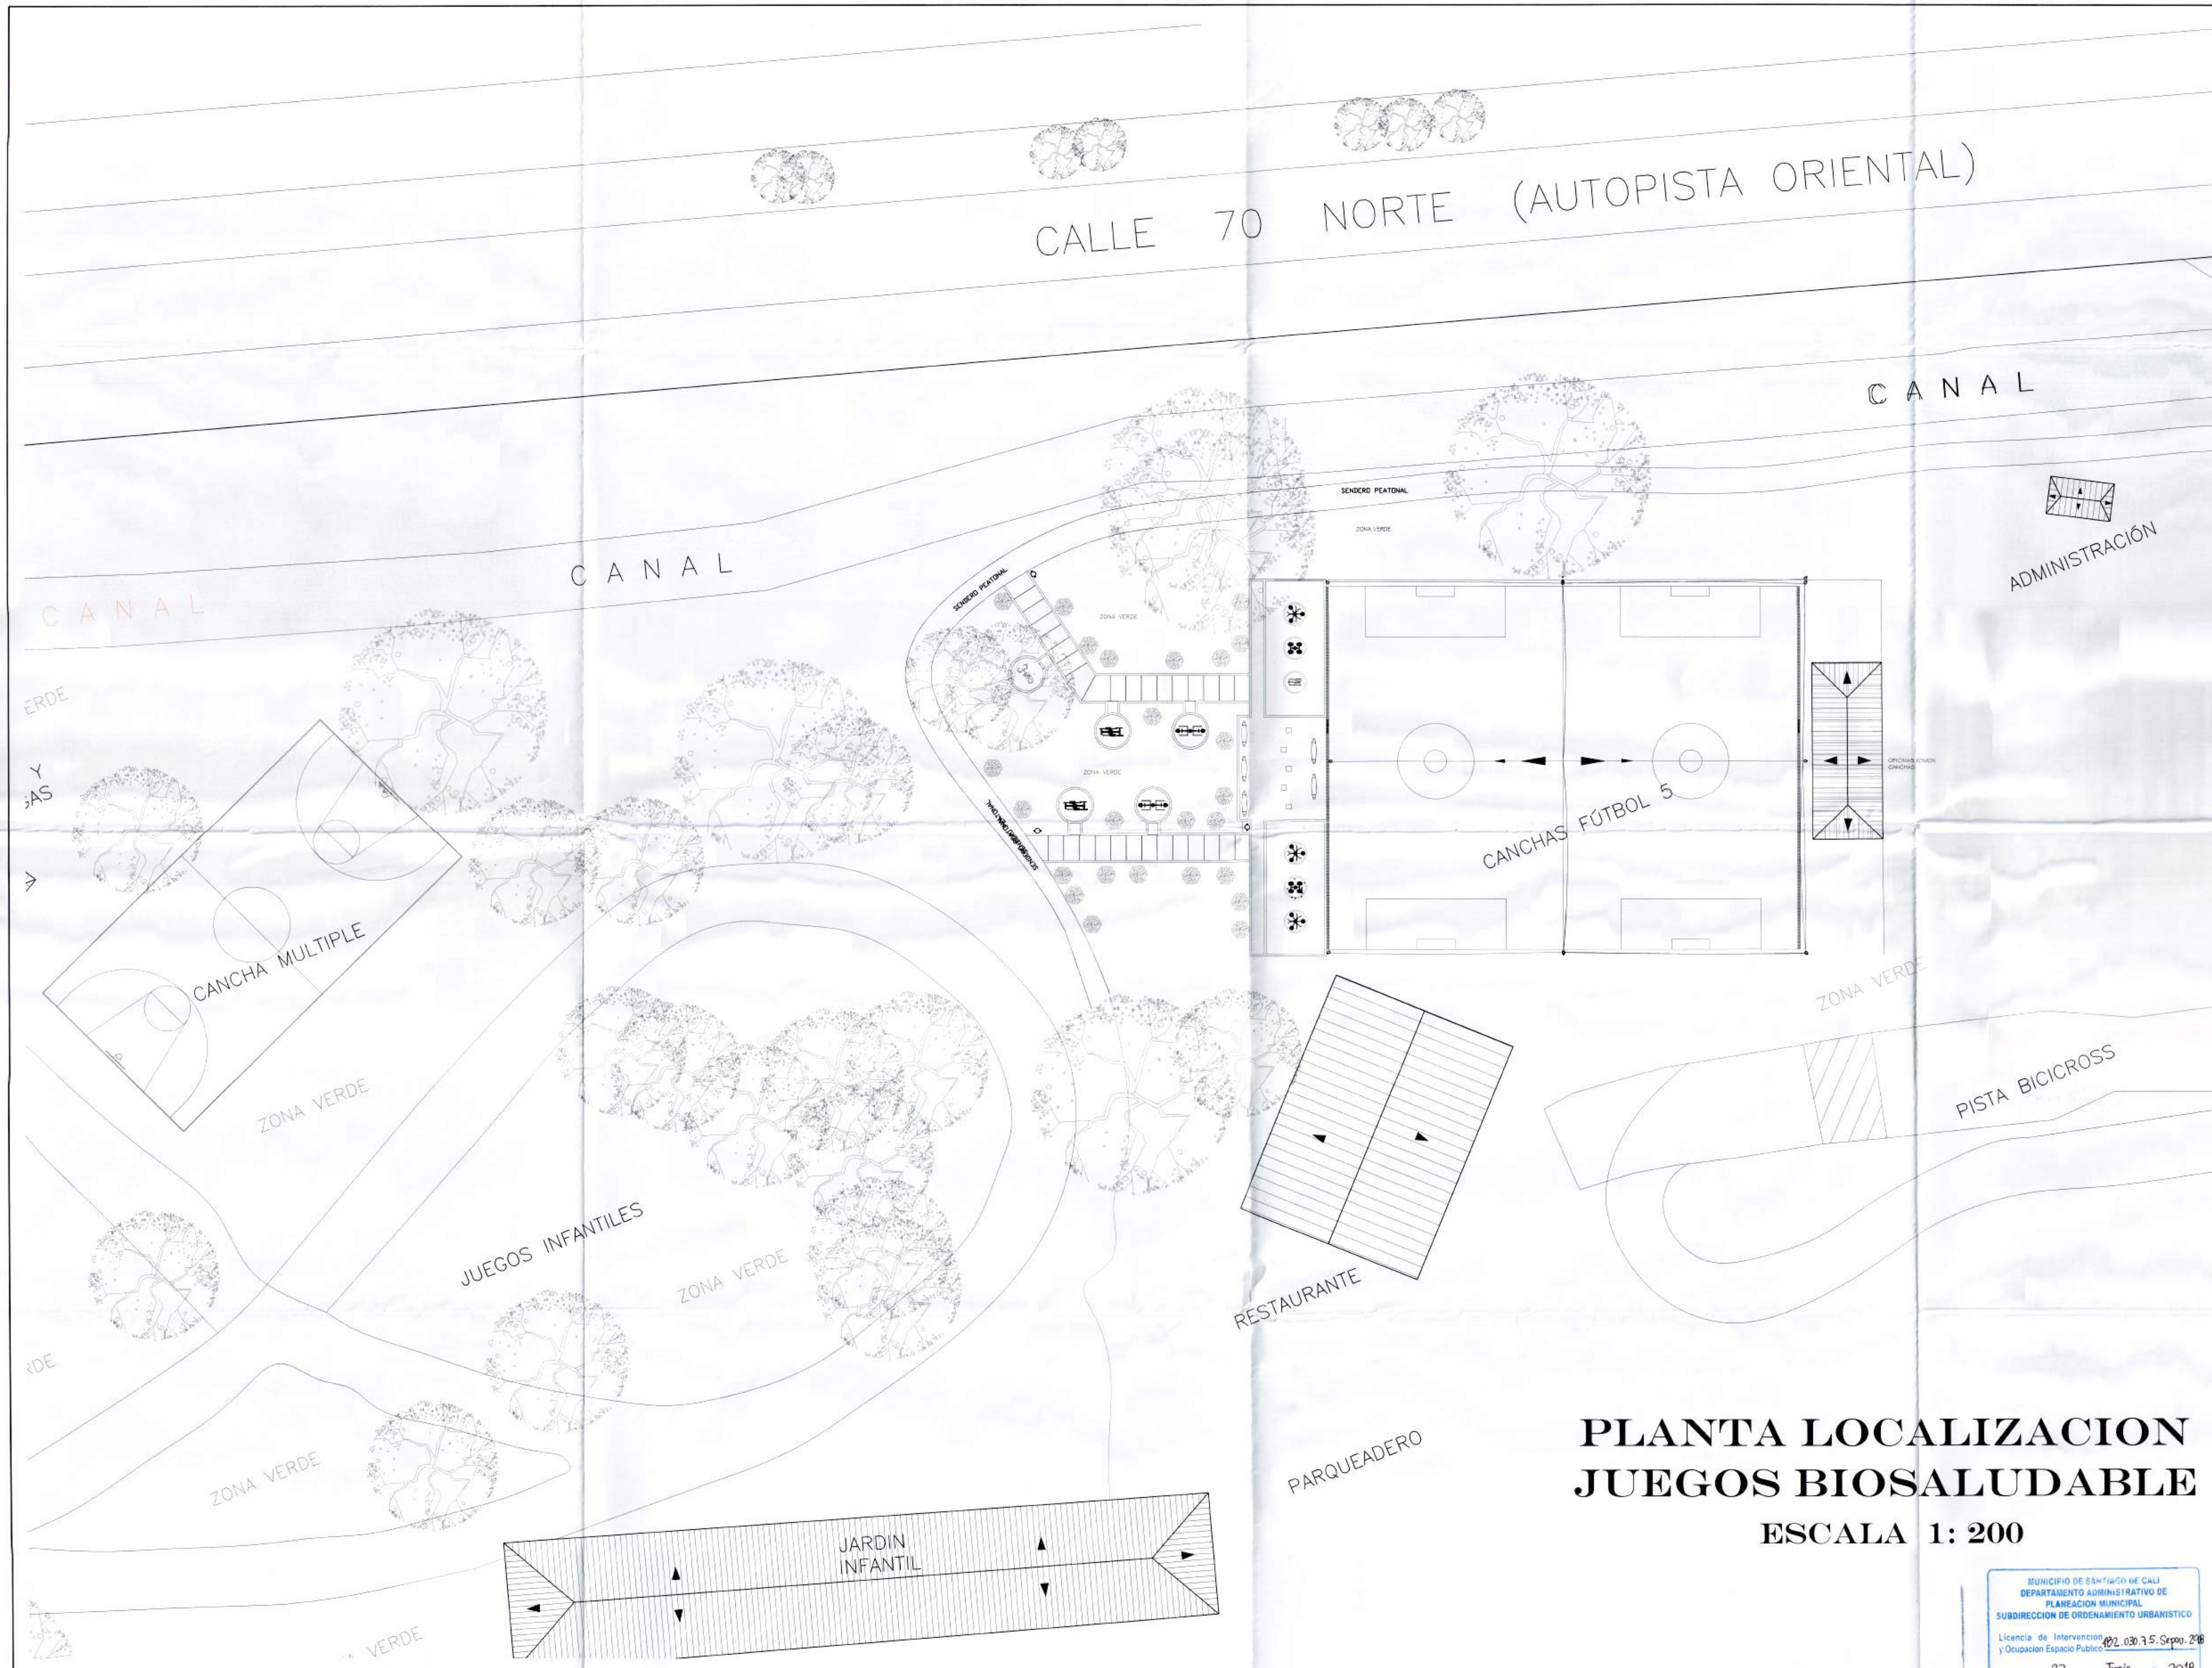

**PLANTA LOCALIZACION
JUEGOS BIOSALUDABLE**
ESCALA 1: 200



CORPORACION PARA LA RECREACION POPULAR

PROYECTO:

**ADECUACION
JUEGOS BIOSALUDABLES**

**UNIDAD RECREATIVA
PARQUE DEL AMOR**

LOCALIZACION:

CALLE 70 NORTE
CALLE 69 NORTE
AVENIDA 6ª norte
AVENIDA 4ª norte

Municipio: Cali
Depto.: Valle del Cauca

CONTIENE:

**PLANTA LOCALIZACION
JUEGOS BIOSALUDABLES**

DISEÑO:

JOAQUIN ORAMAS
ARQUITECTO
MAT. A761019996341529.

REVISO :

COMITE C.R.P / 2

ESCALA:

1: 200

ARCHIVO:

01GRAL PARQUE DEL AMOR.DWG

FECHA:

Cali Febrero de 2018

PLANO:

2 de 4



CORPORACION PARA LA RECREACION POPULAR

PROYECTO:

ADECUACION
JUEGOS BIOSALUDABLES

UNIDAD RECREATIVA
PARQUE DEL AMOR

LOCALIZACION:

CALLE 70 NORTE
CALLE 69 NORTE
AVENIDA 6ª norte
AVENIDA 4ª norte

Municipio: Cali
Depto.: Valle del Cauca

CONTIENE:

PLANTA CIRCUITO BIOSALUDABLE

DISEÑO:

JOAQUIN ORAMAS
ARQUITECTO
MAT. A761019996341529.

REVISO:

COMITE C.R.P. / 2

ESCALA:

1: 50

ARCHIVO:


01GRAL PARQUE DEL AMOR.DWG

FECHA:

Cali Febrero de 2018

PLANO:

3 de 4

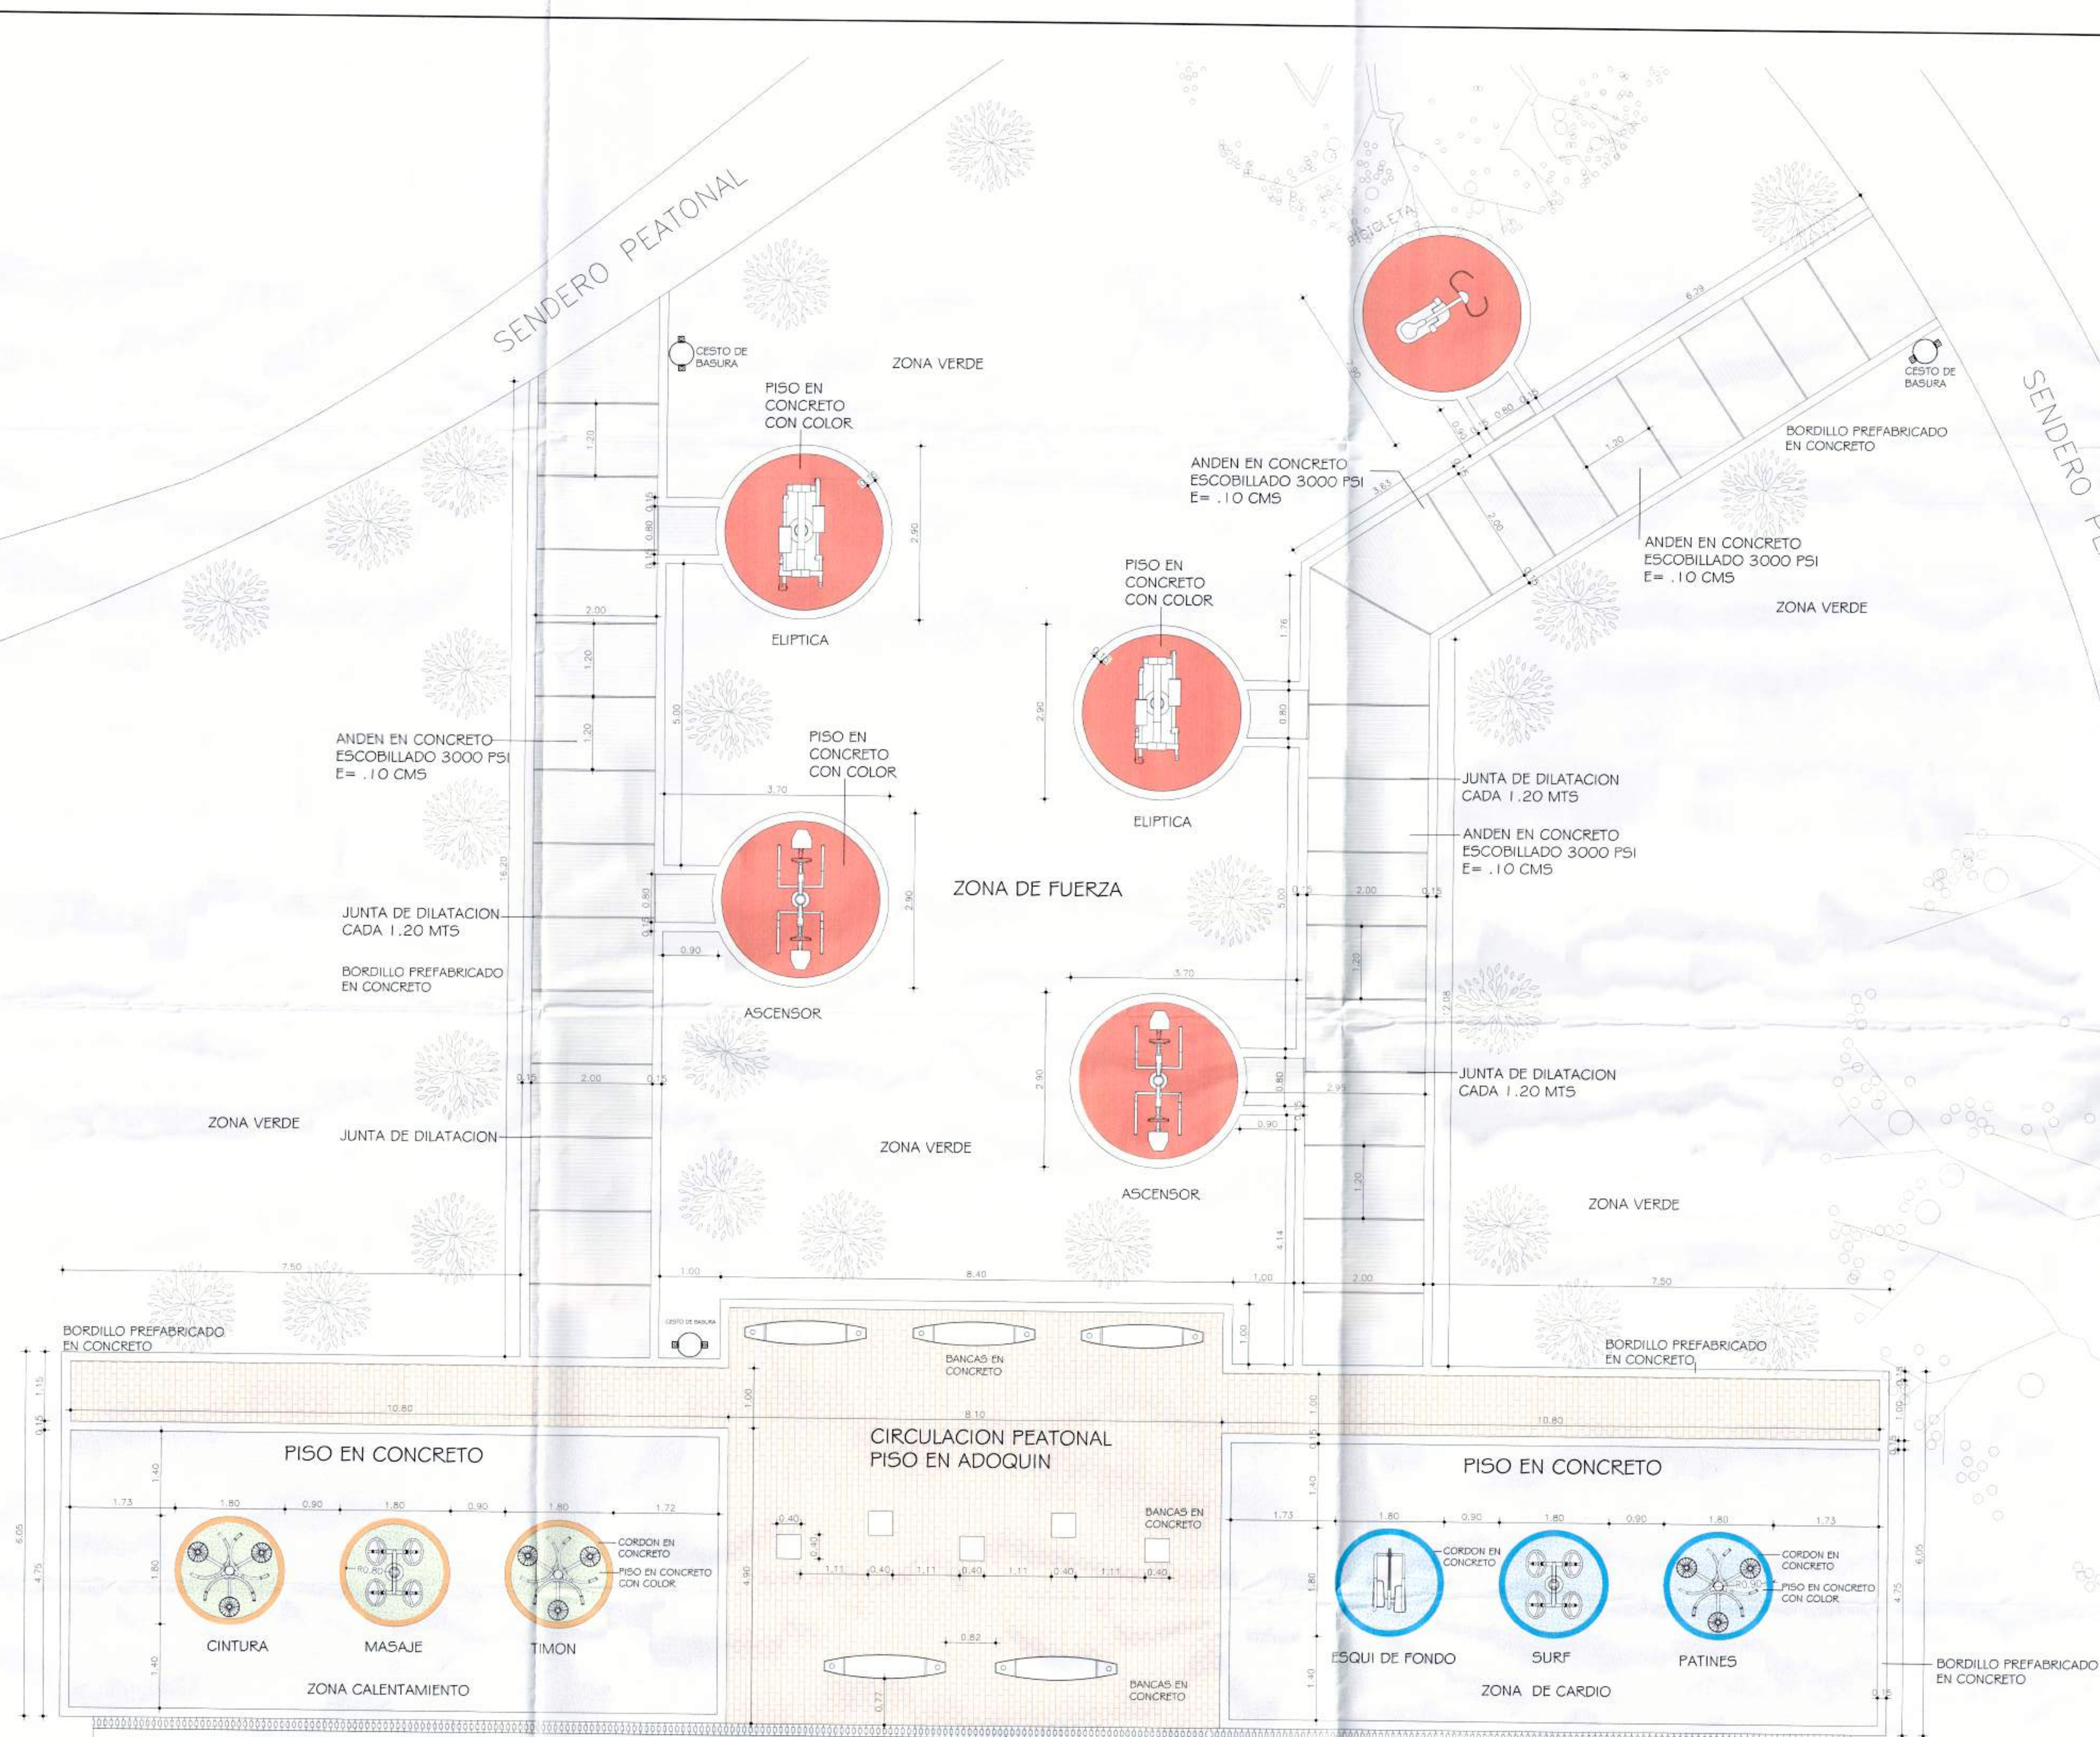

PLANTA CIRCUITO BIOSALUDABLE
ESCALA 1: 50





CORPORACION PARA LA RECREACION POPULAR

PROYECTO:

ADECUACION
JUEGOS BIOSALUDABLES

UNIDAD RECREATIVA
PARQUE DEL AMOR

LOCALIZACION:

CALLE 70 NORTE
CALLE 69 NORTE
AVENIDA 6' norte
AVENIDA 4' norte

Municipio: Cali

Depto.: Valle del Cauca

CONTIENE:

DETALLE ACABADO DE PISOS
DETALLE BANCAS EN CONCRETO
DETALLE CESTO DE BASURA
DETALLE ANCLAJE MAQUINA
BIOSALUDABLE

DISEÑO:

JOAQUIN ORAMAS
ARQUITECTO
MAT. A761019996341529.

REVISO :

COMITE C.R.P / 2

ESCALA:

INDICADAS

ARCHIVO:


01GRAL PARQUE DEL AMOR.DWG

FECHA:


Cali Febrero de 2018

PLANO:


4 de 4

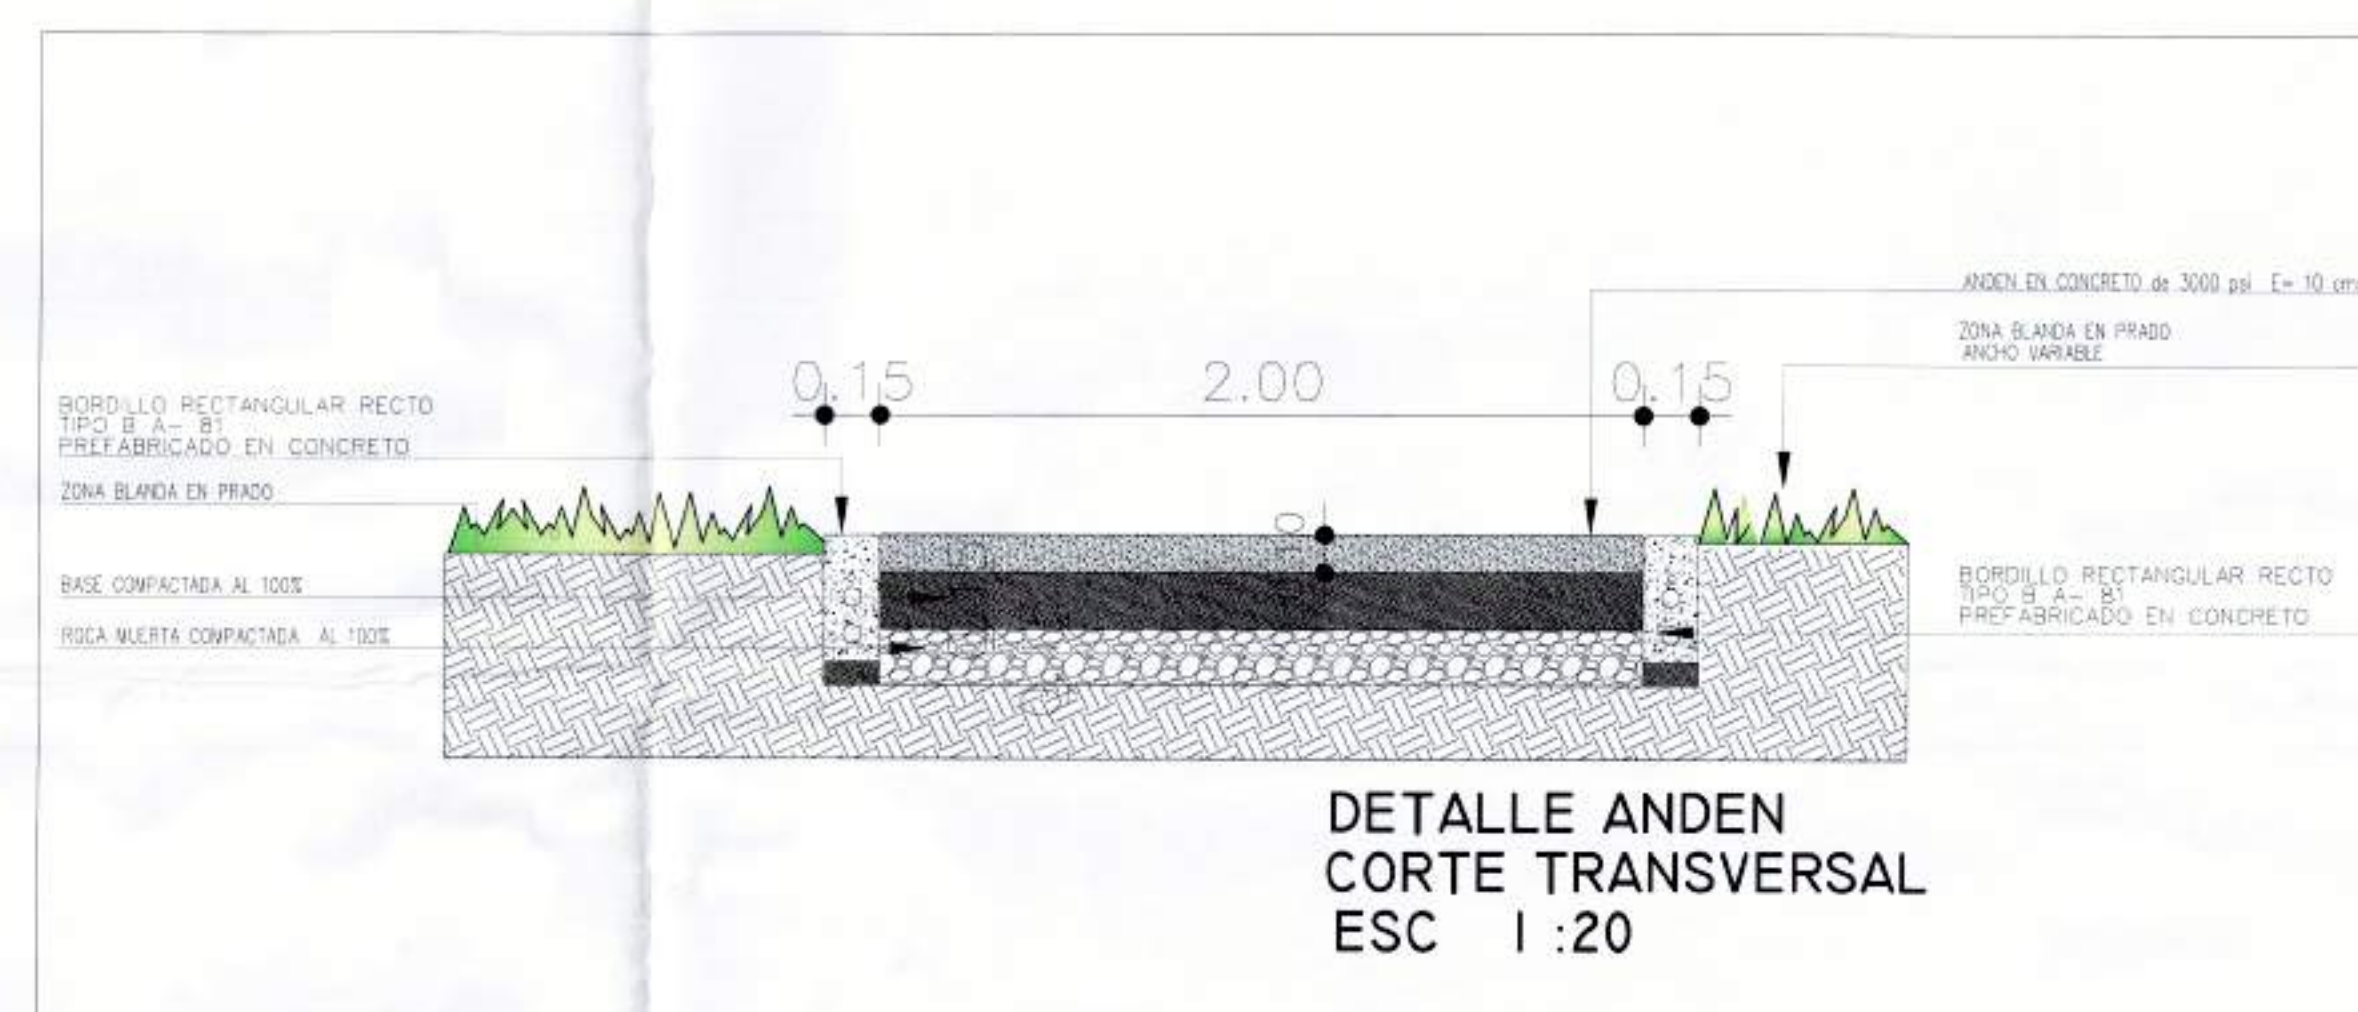


DETALLE ANDEN
CORTE TRANSVERSAL
ESC 1 : 20

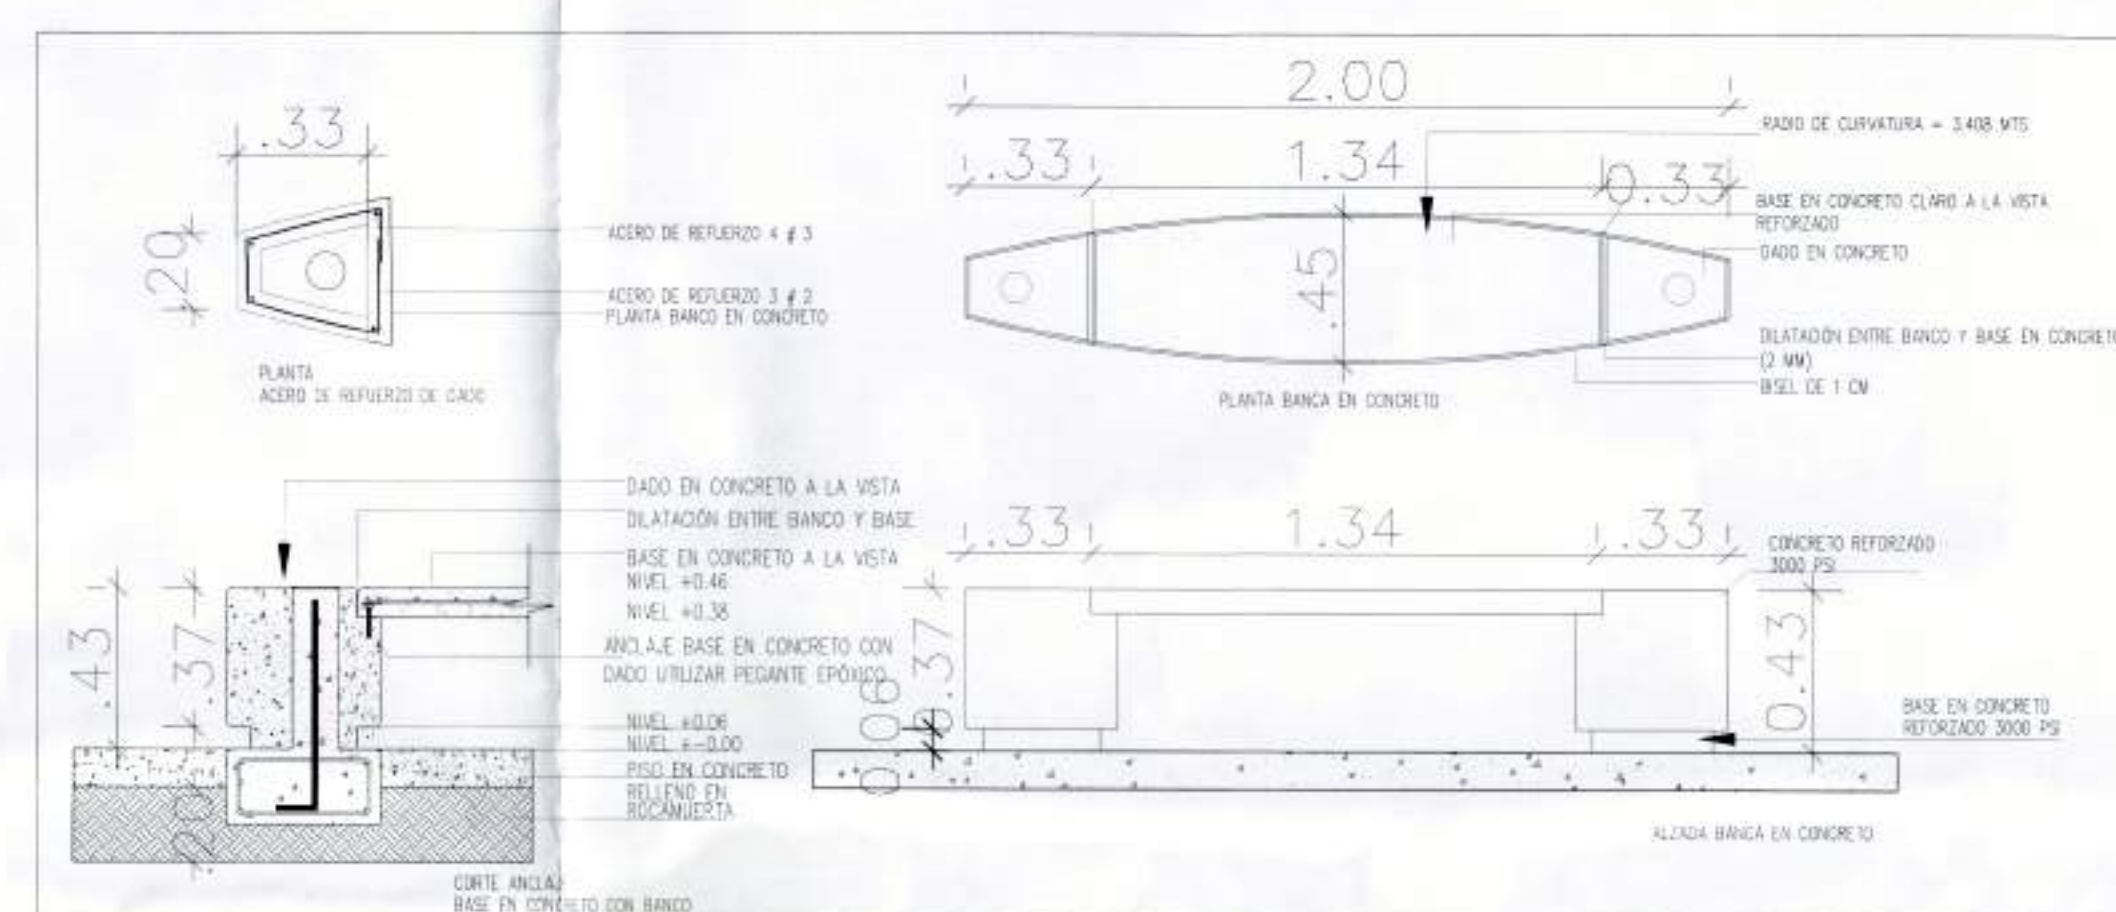


DETALLE BANCA EN CONCRETO
ESC 1 : 20

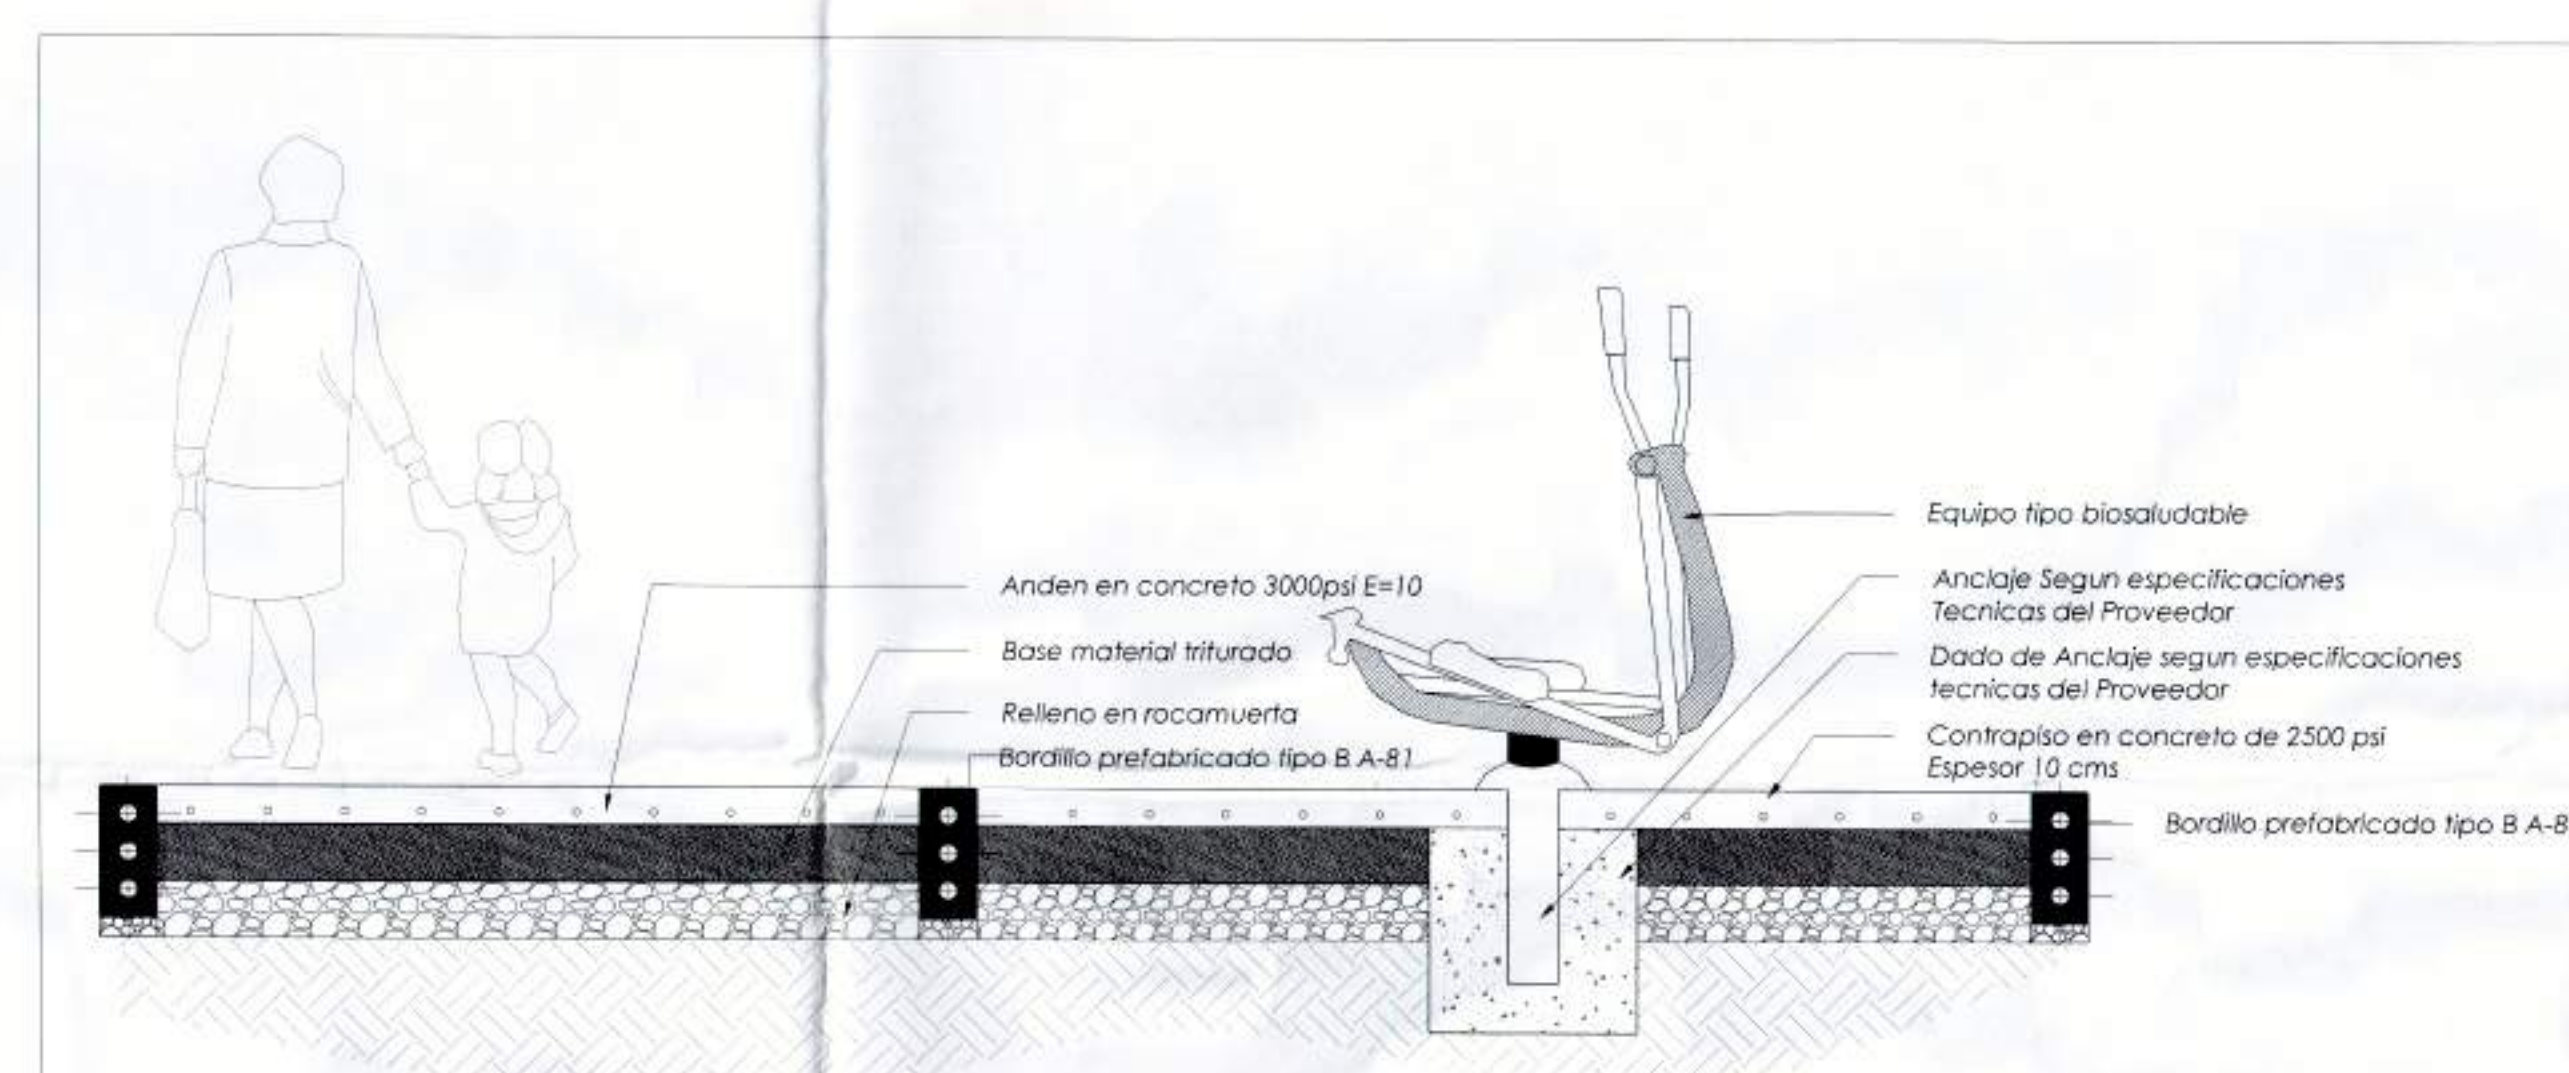


SECCION TIPO CIRCUITO BIOSALUDABLE
ESC 1 : 20

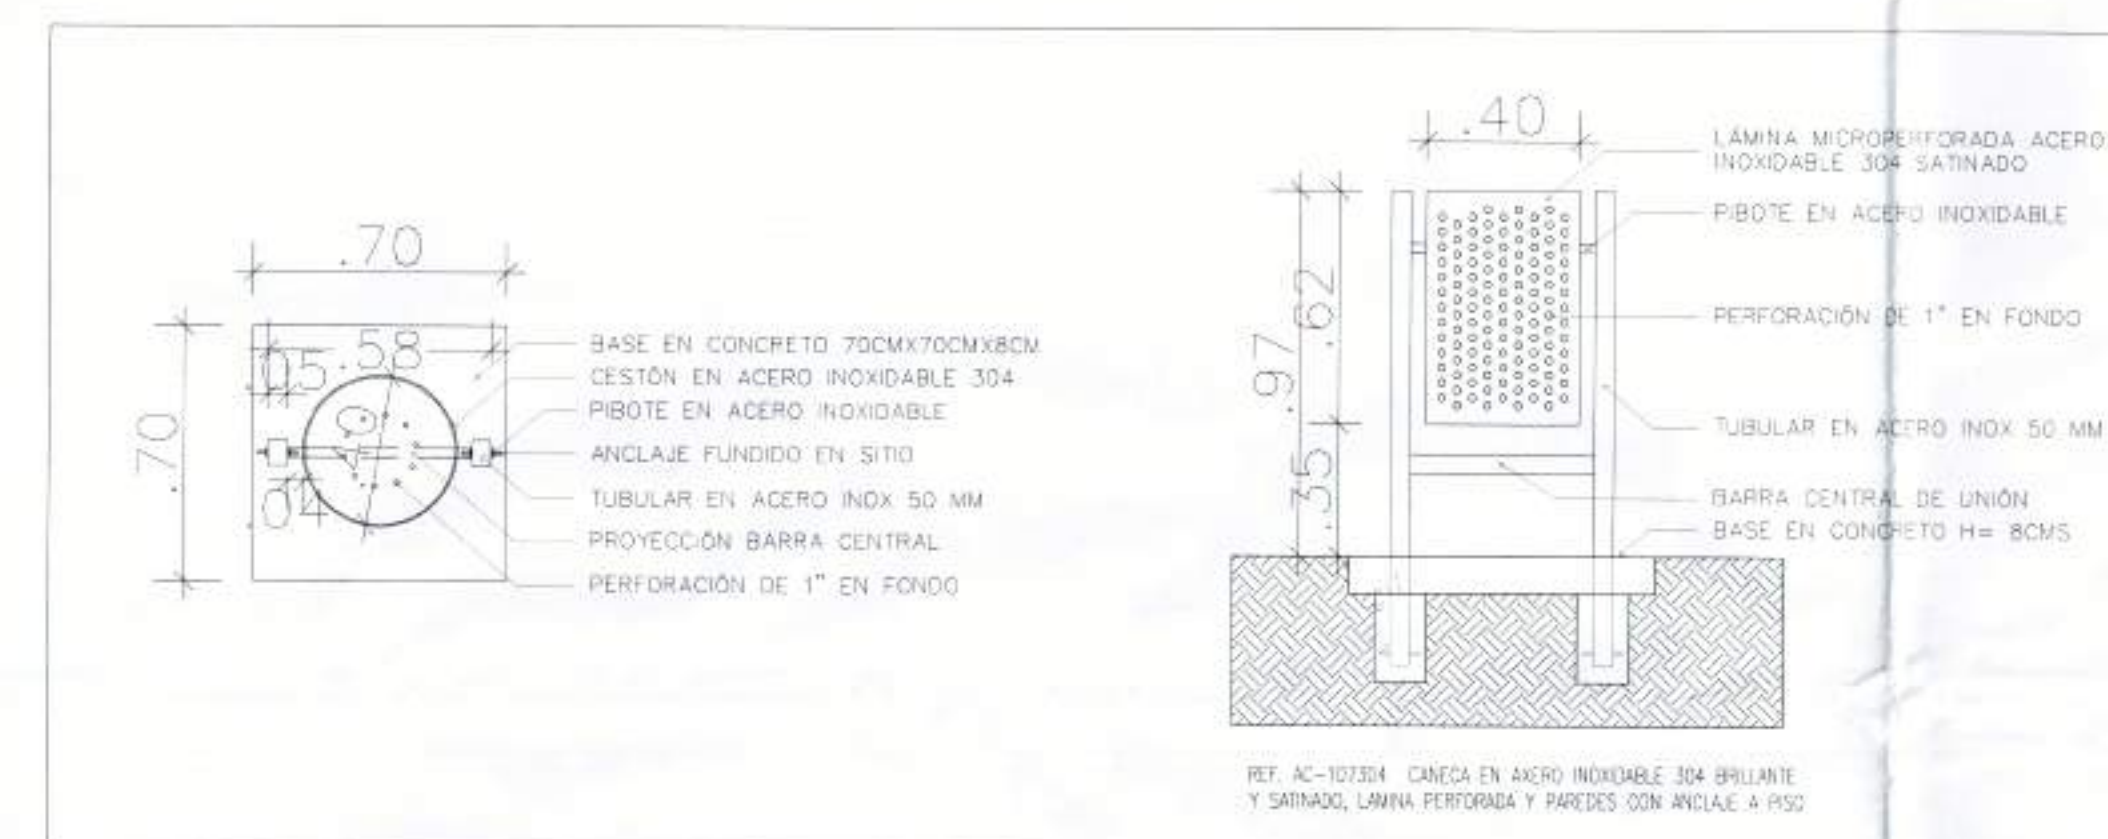

DETALLE CESTO DE BASURA
EN ACERO INOXIDABLE
ESC 1 : 20

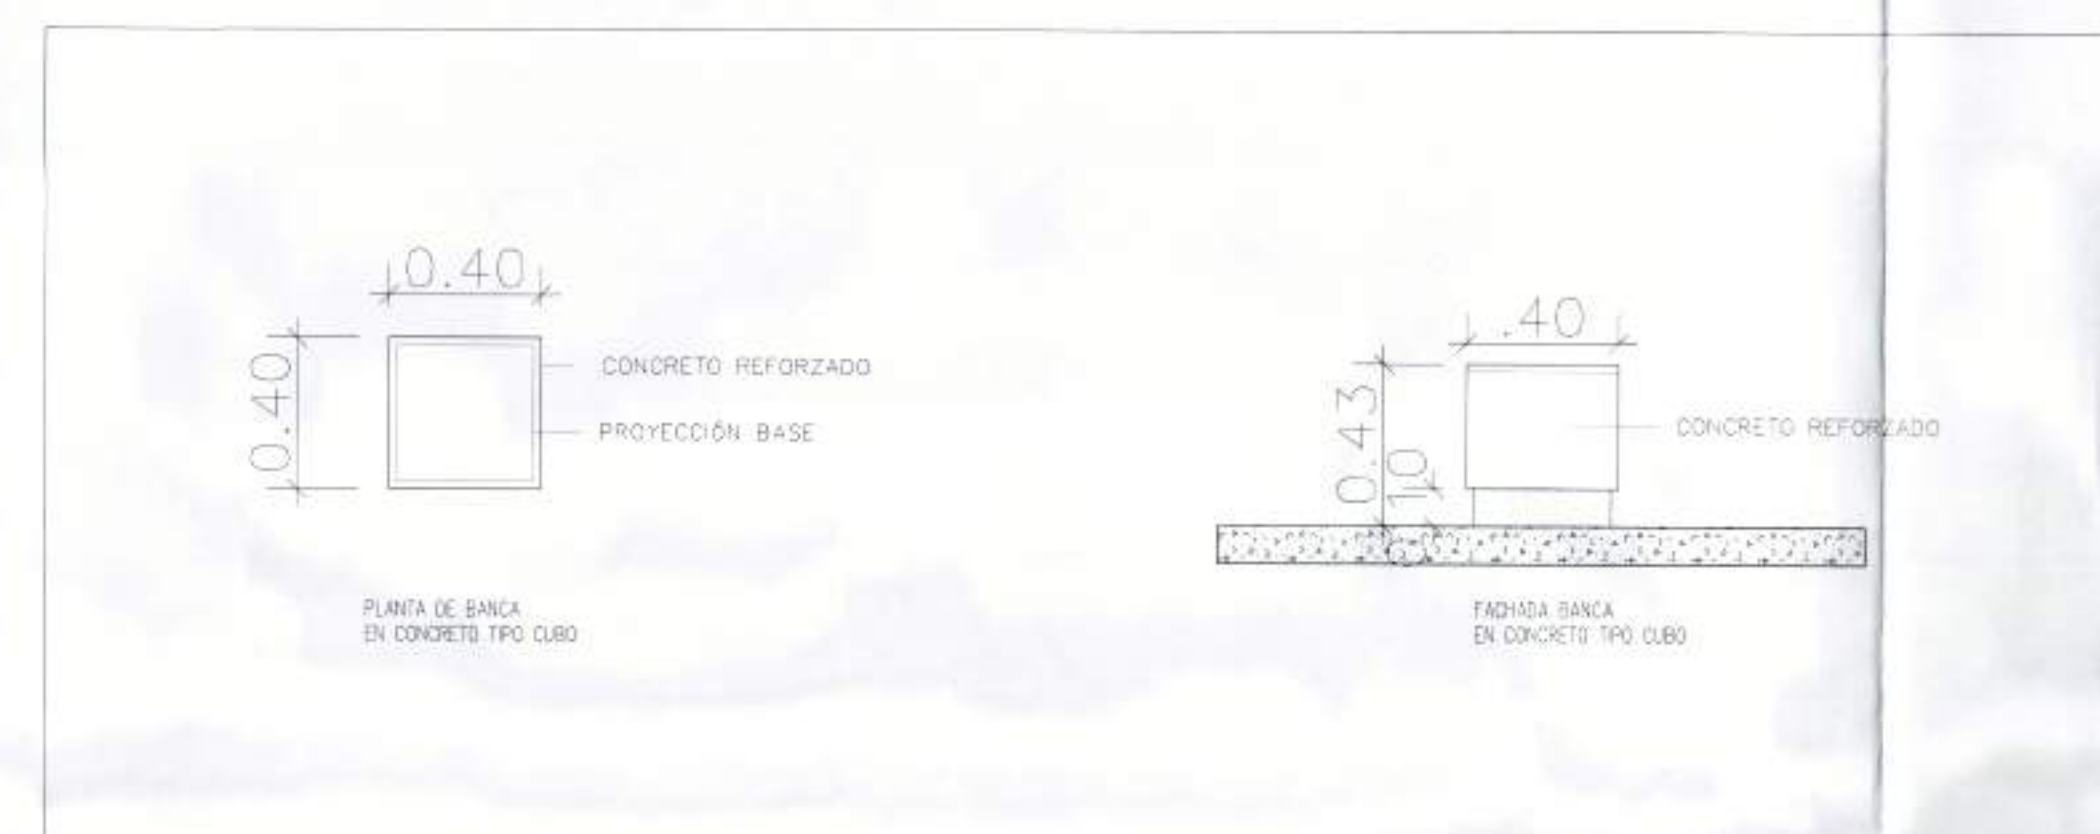

DETALLE BANCA EN CONCRETO
TIPO CUBO 40CMX40CMX40CM
ESC 1 : 20

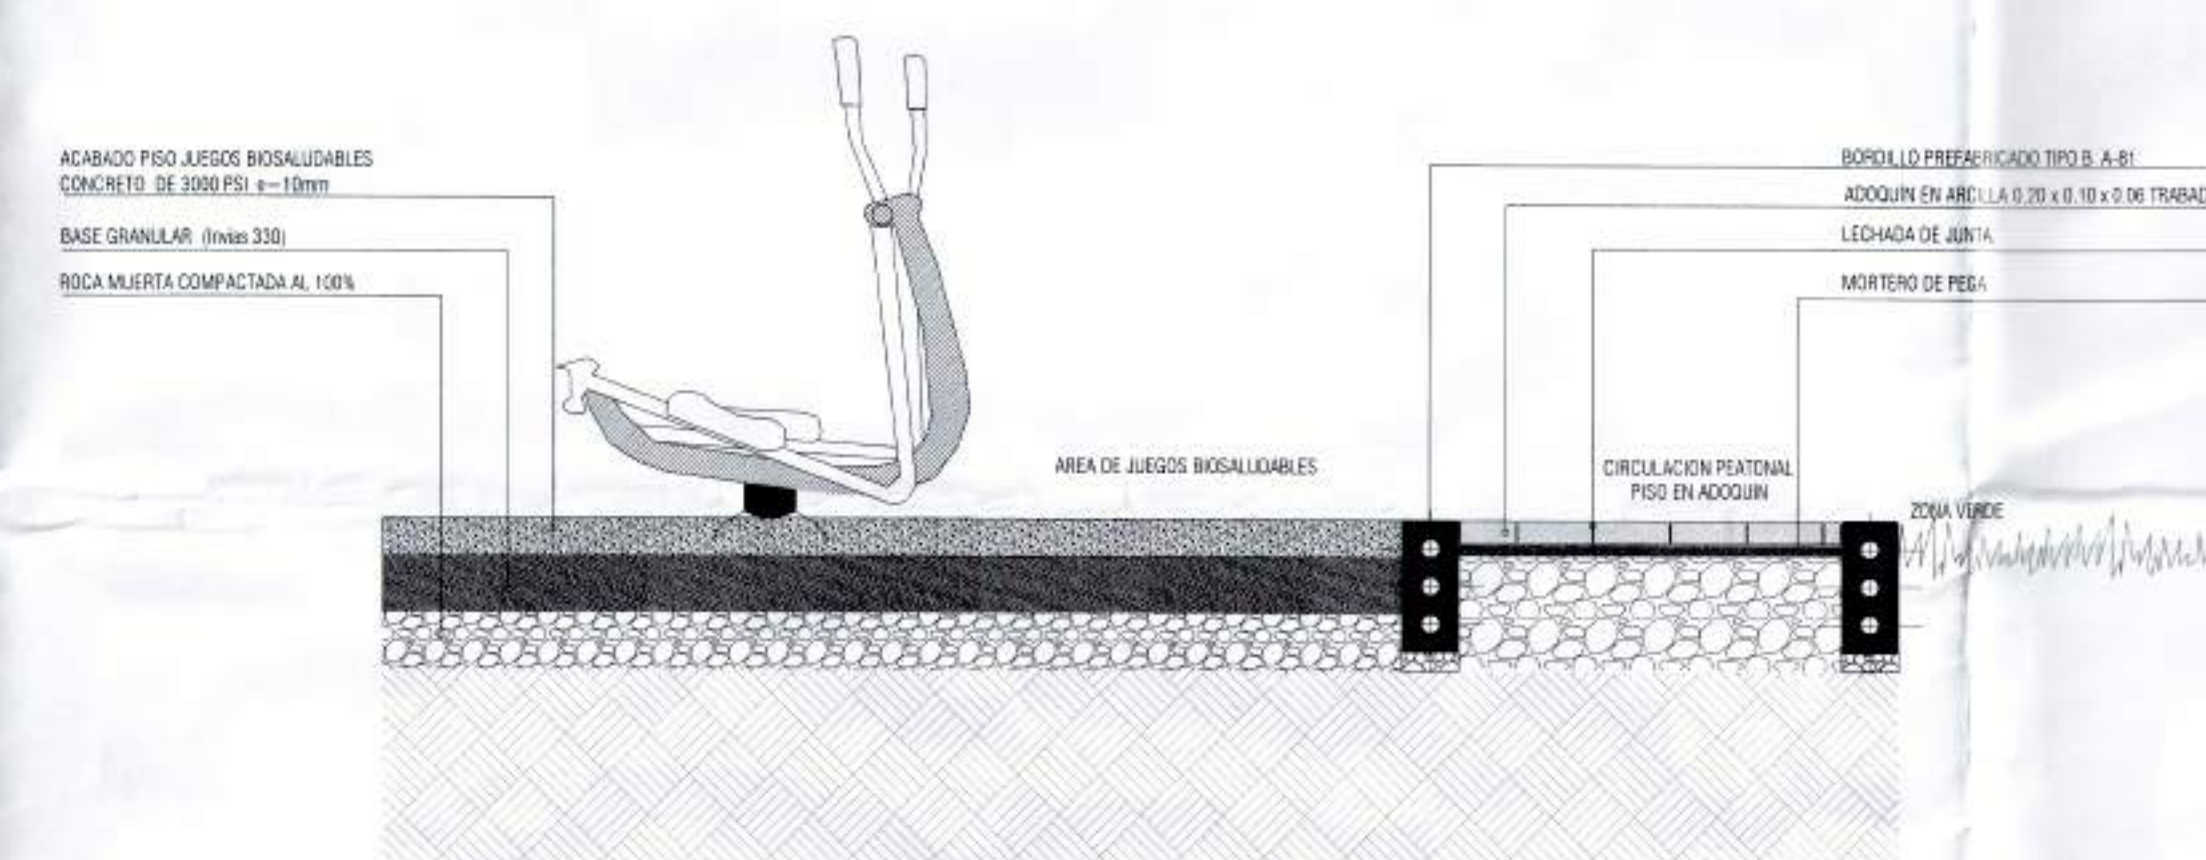

DETALLE ACABADO PISO CIRCULACION Y
JUEGOS BIOSALUDABLES

ESC 1 : 20

