



LOCALIZACION



CORPORACION PARA LA RECREACION POPULAR

PROYECTO:

ADECUACION
CANCHA MULTIPLE

UNIDAD RECREATIVA
BARRANQUILLA

LOCALIZACION:

CARRERA 1B #59-00
Municipio: Cali
Depto.: Valle del Cauca

CONTIENE:

PLANTA GENERAL
PLANTA LOCALIZACION

DISÑO:

JOAQUIN ORAMAS
ARQUITECTO
MAT. A761019996341529.

REVISO :

COMITE C.R.P. / V-3

ESCALA:

1: 250

ARCHIVO:


01GRAL BARRANQUILLA.DWG

FECHA:

Cali Febrero de 2018

PLANO:

1 de 5

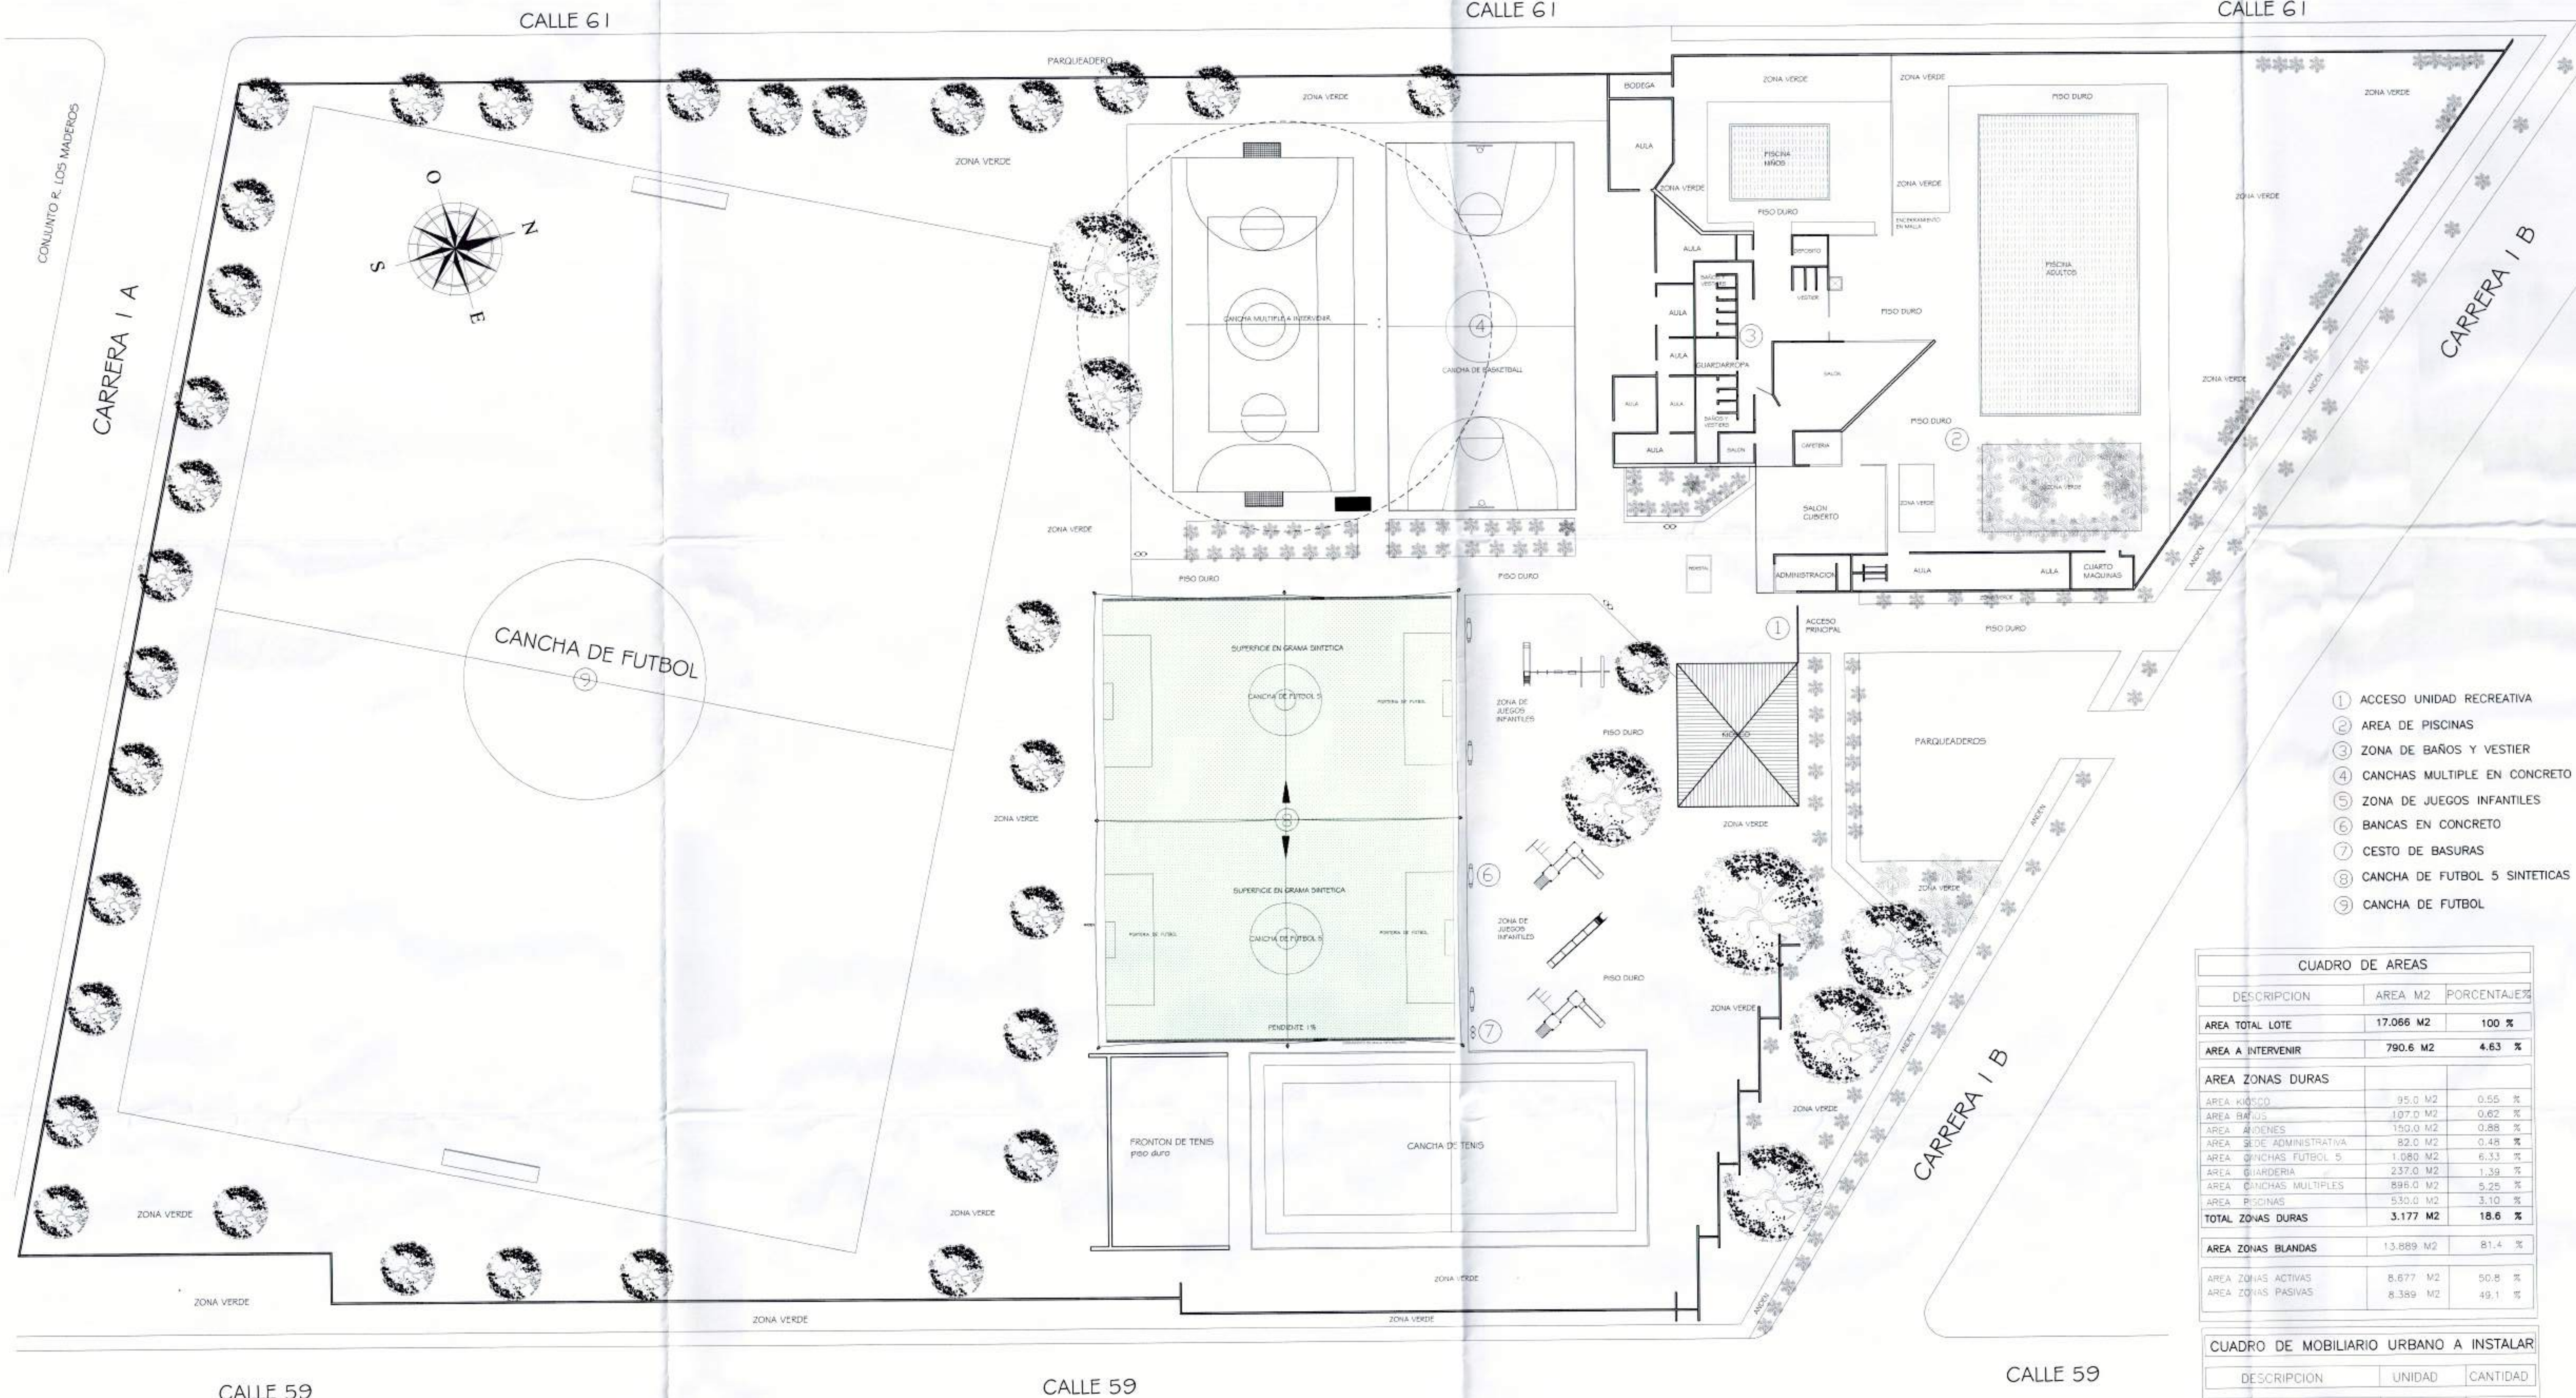


- ① ACCESO UNIDAD RECREATIVA
- ② AREA DE PISCINAS
- ③ ZONA DE BAÑOS Y VESTIER
- ④ CANCHAS MULTIPLE EN CONCRETO
- ⑤ ZONA DE JUEGOS INFANTILES
- ⑥ BANCAS EN CONCRETO
- ⑦ CESTO DE BASURAS
- ⑧ CANCHA DE FUTBOL 5 SINTETICAS
- ⑨ CANCHA DE FUTBOL

CUADRO DE AREAS		
DESCRIPCION	AREA M2	PORCENTAJE %
AREA TOTAL LOTE	17.066 M2	100 %
AREA A INTERVENIR	790.6 M2	4.63 %
AREA ZONAS DURAS		
AREA KIOSCO	95.0 M2	0.55 %
AREA BAÑOS	107.0 M2	0.62 %
AREA VESTIER	150.0 M2	0.88 %
AREA DE ADMINISTRATIVA	82.0 M2	0.48 %
AREA CANCHAS FUTBOL 5	1.080 M2	6.33 %
AREA GUARDERIA	237.0 M2	1.39 %
AREA CANCHAS MULTIPLES	896.0 M2	5.25 %
AREA BANCAS	530.0 M2	3.10 %
TOTAL ZONAS DURAS	3.177 M2	18.6 %
AREA ZONAS BLANDAS	13.889 M2	81.4 %
AREA ZONAS ACTIVAS	8.677 M2	50.8 %
AREA ZONAS PASIVAS	8.389 M2	49.1 %

CUADRO DE MOBILIARIO URBANO A INSTALAR		
DESCRIPCION	UNIDAD	CANTIDAD
BANCAS EN CONCRETO	UND	6
CESTOS DE BASURA A INOX.	UND	1

PLANTA GENERAL
ESCALA 1: 250



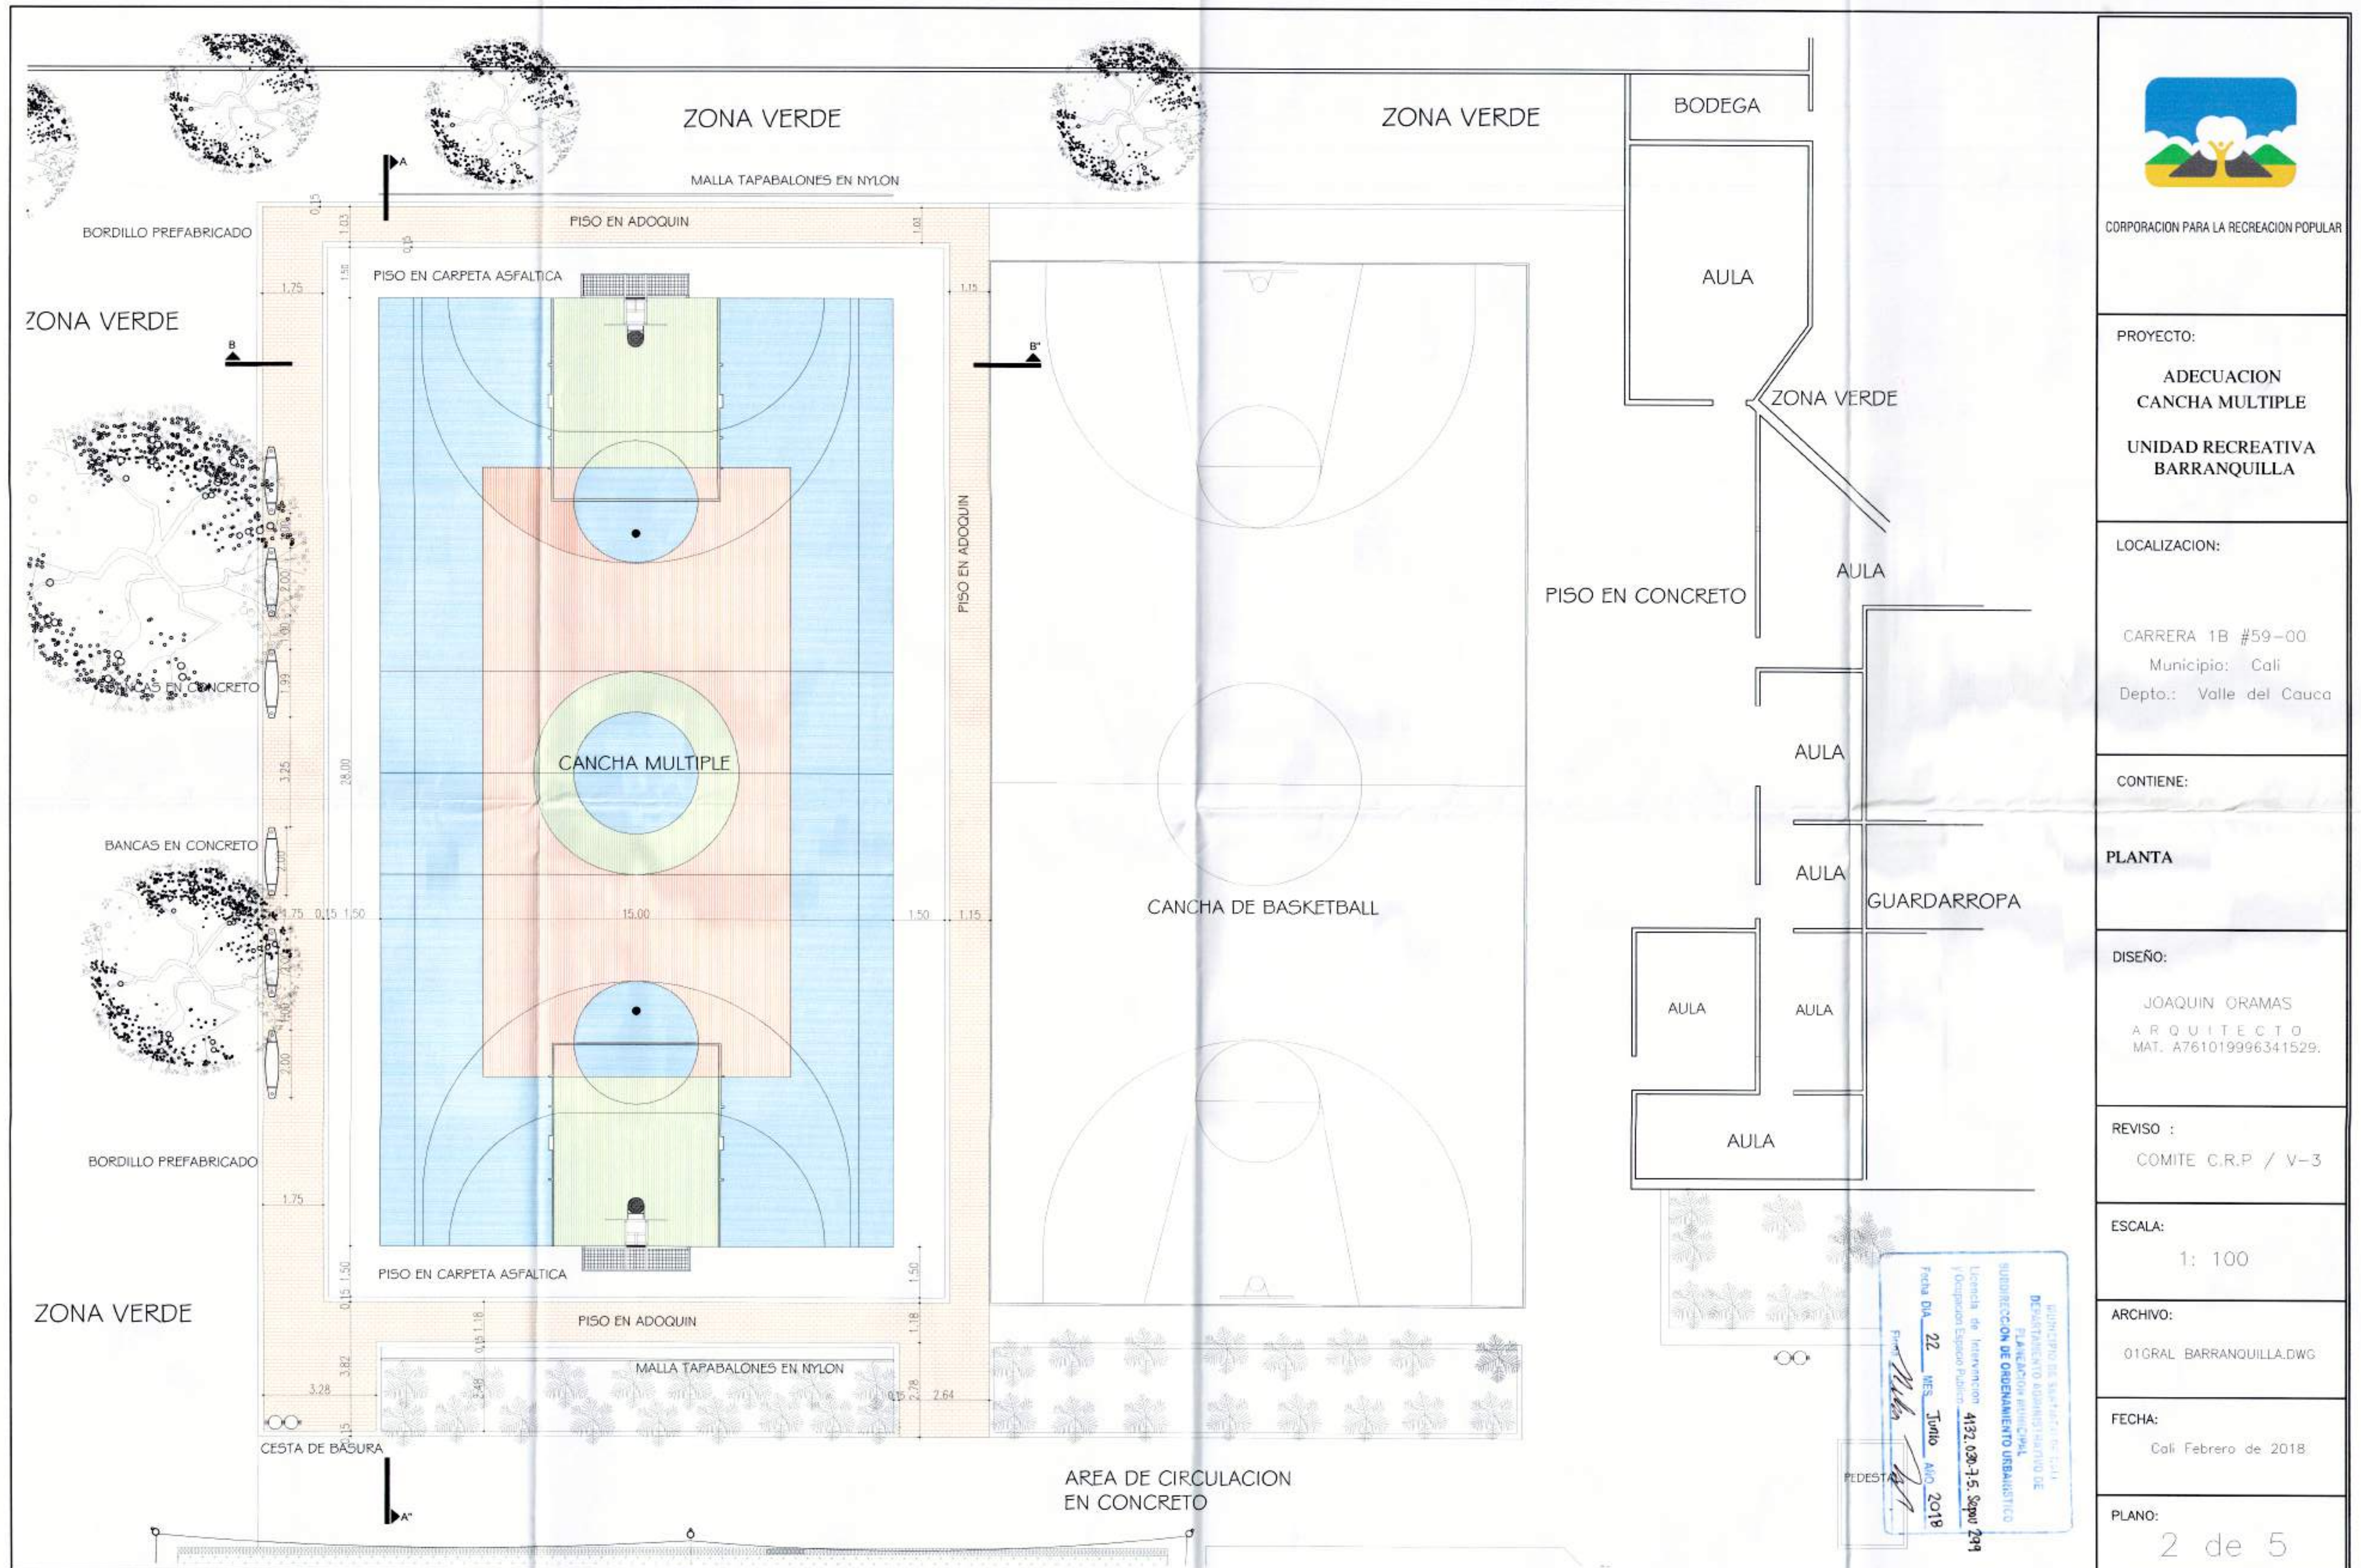

CORPORACION PARA LA RECREACION POPULAR

PROYECTO:
ADECUACION
CANCHA MULTIPLE
UNIDAD RECREATIVA
BARRANQUILLA

LOCALIZACION:

CARRERA 1B #59-00
Municipio: Cali
Depto.: Valle del Cauca

CONTIENE:

PLANTA

DISEÑO:

JOAQUIN GRAMAS
ARQUITECTO
MAT. A761019996341529.

REVISO :
COMITE C.R.P. / V-3

ESCALA:
1: 100

ARCHIVO:
01GRAL BARRANQUILLA.DWG

FECHA:
Cali Febrero de 2018.

PLANO:
2 de 5





PROYECTO:

ADECUACION
CANCHA MULTIPLE
UNIDAD RECREATIVA
BARRANQUILLA

LOCALIZACION:

CARRERA 1B #59-00
Municipio: Cali
Depto.: Valle del Cauca

CONTIENE:

PLANTA CANCHA MULTIPLE
FUTBOL Y BALONCESTO

DISEÑO:

JOAQUIN ORAMAS
ARQUITECTO
MAT. A761019996341529.

REVISO :

COMITE C.R.P. / V-3

ESCALA:

1: 50

ARCHIVO:


01GRAL BARRANQUILLA.DWG


FECHA:

Cali Febrero de 2018.


PLANO:

3 de 5

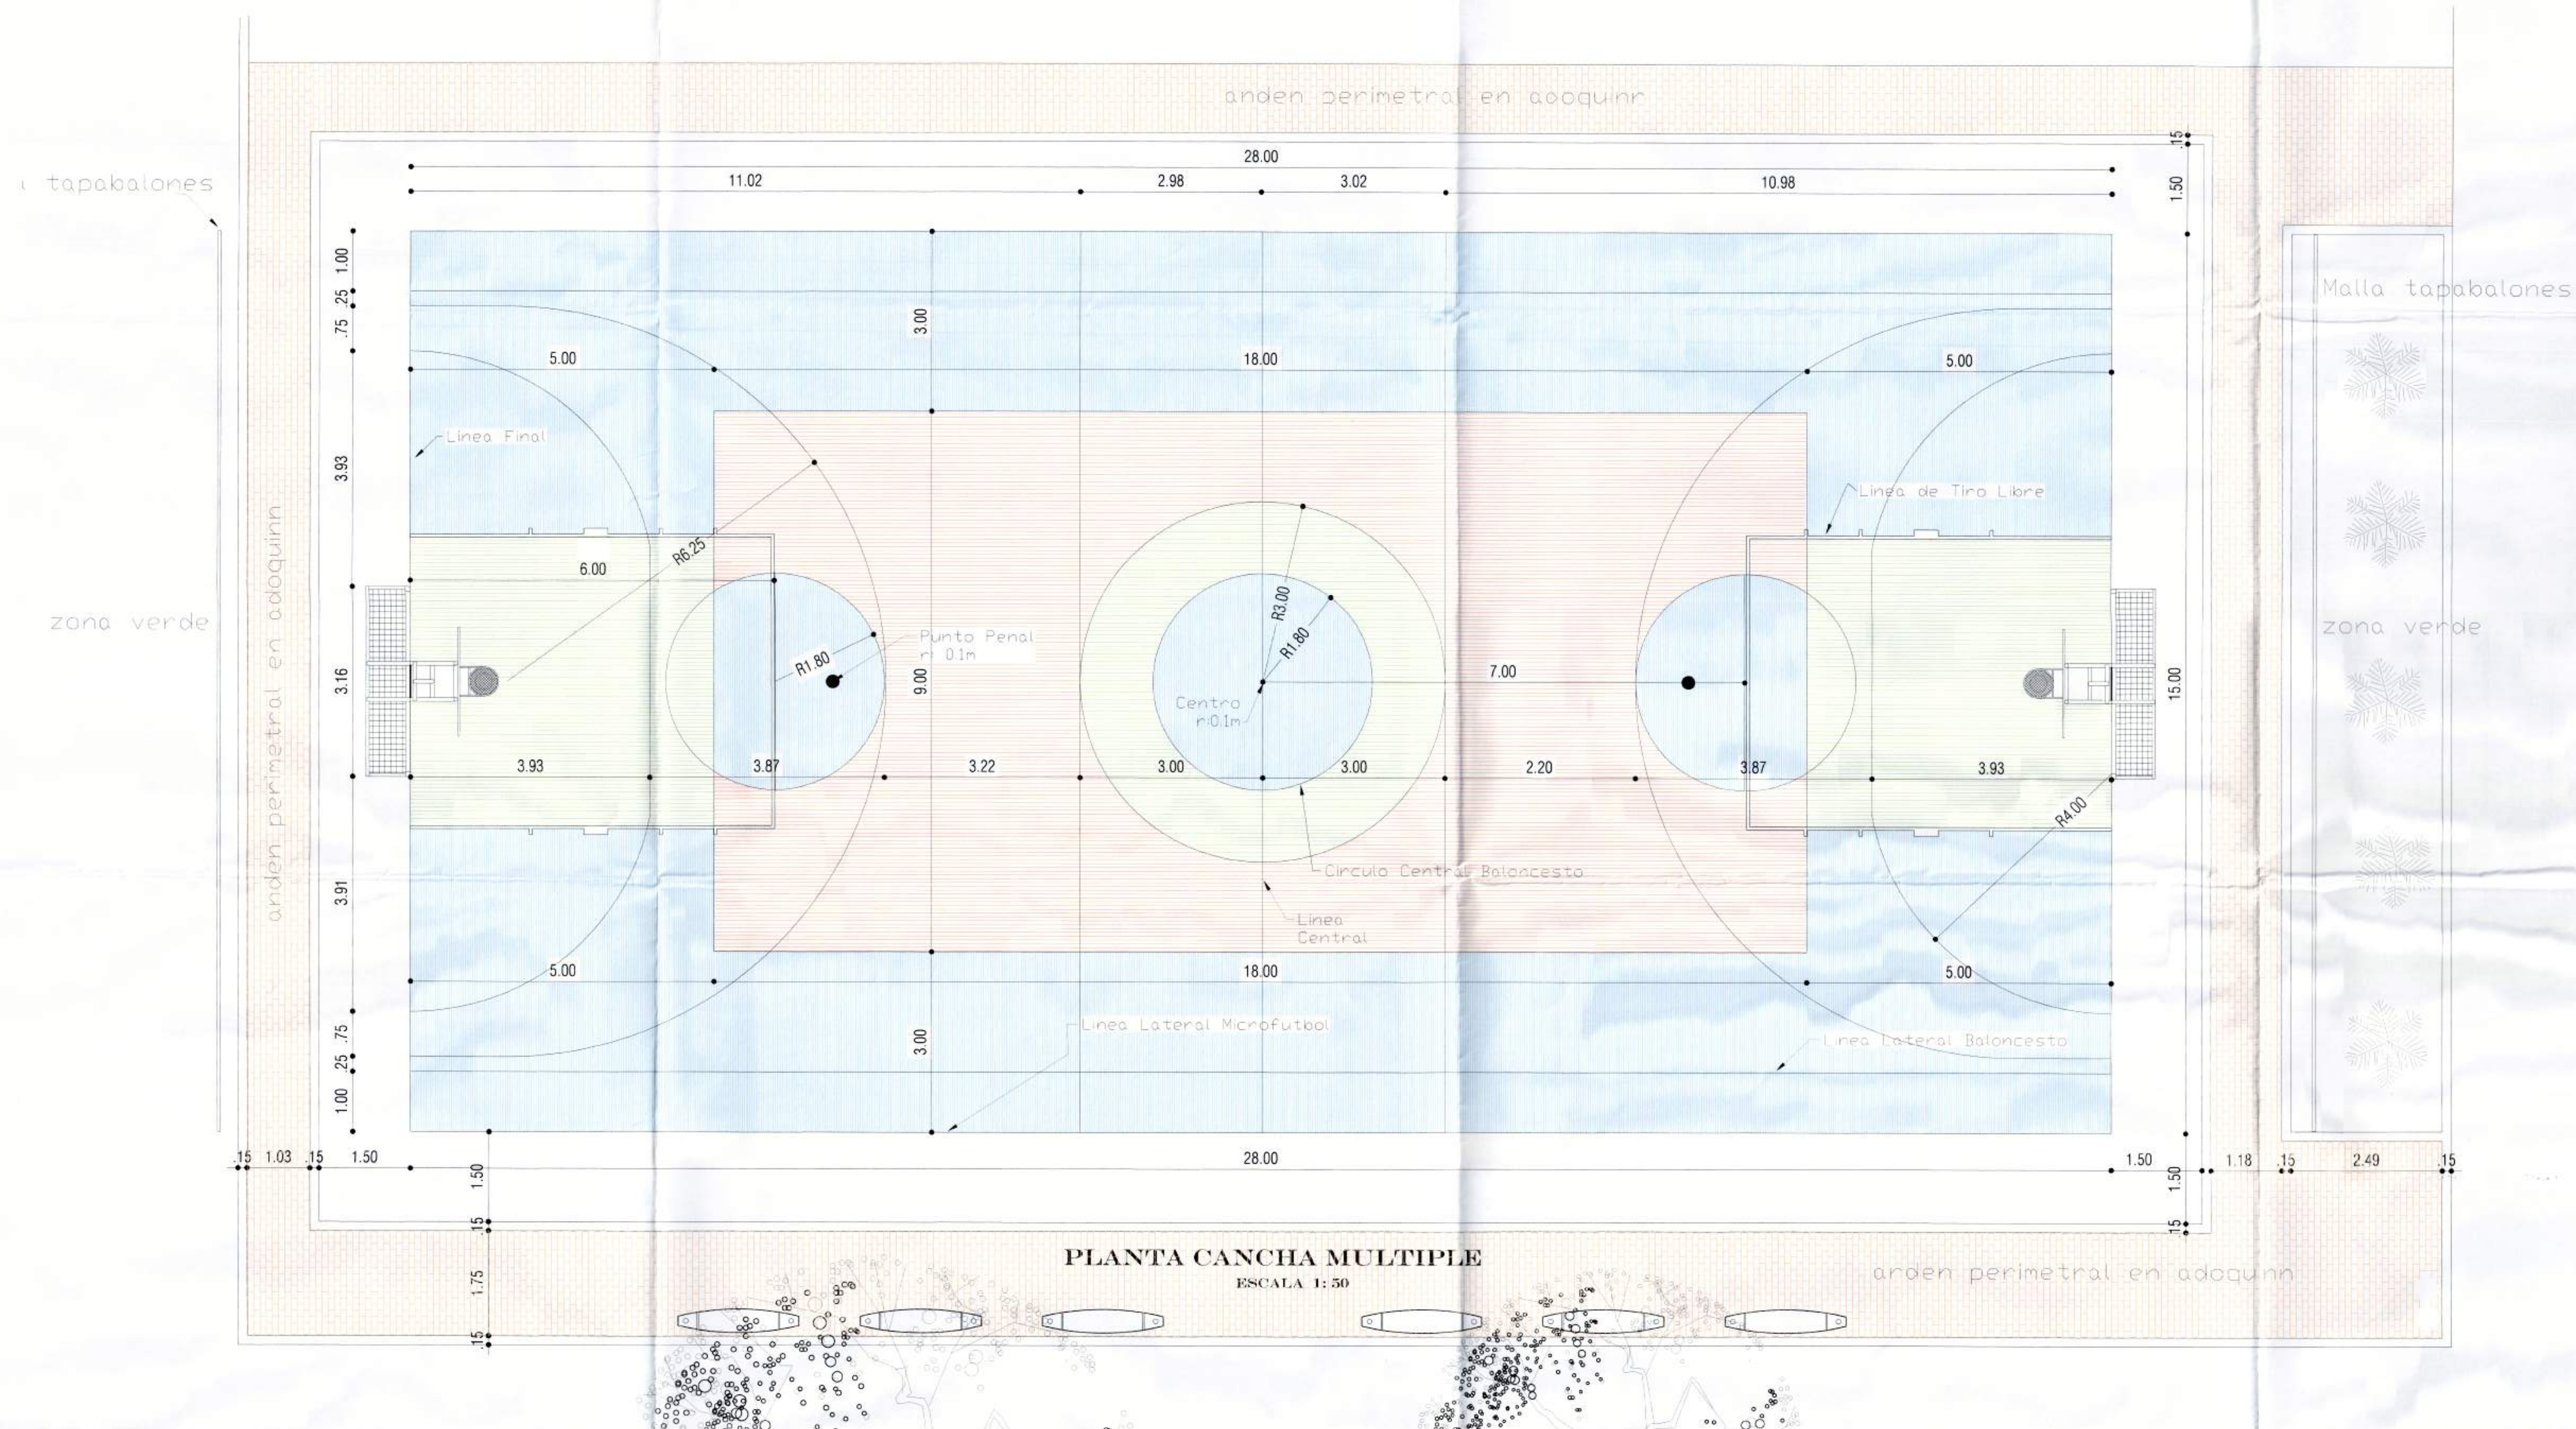


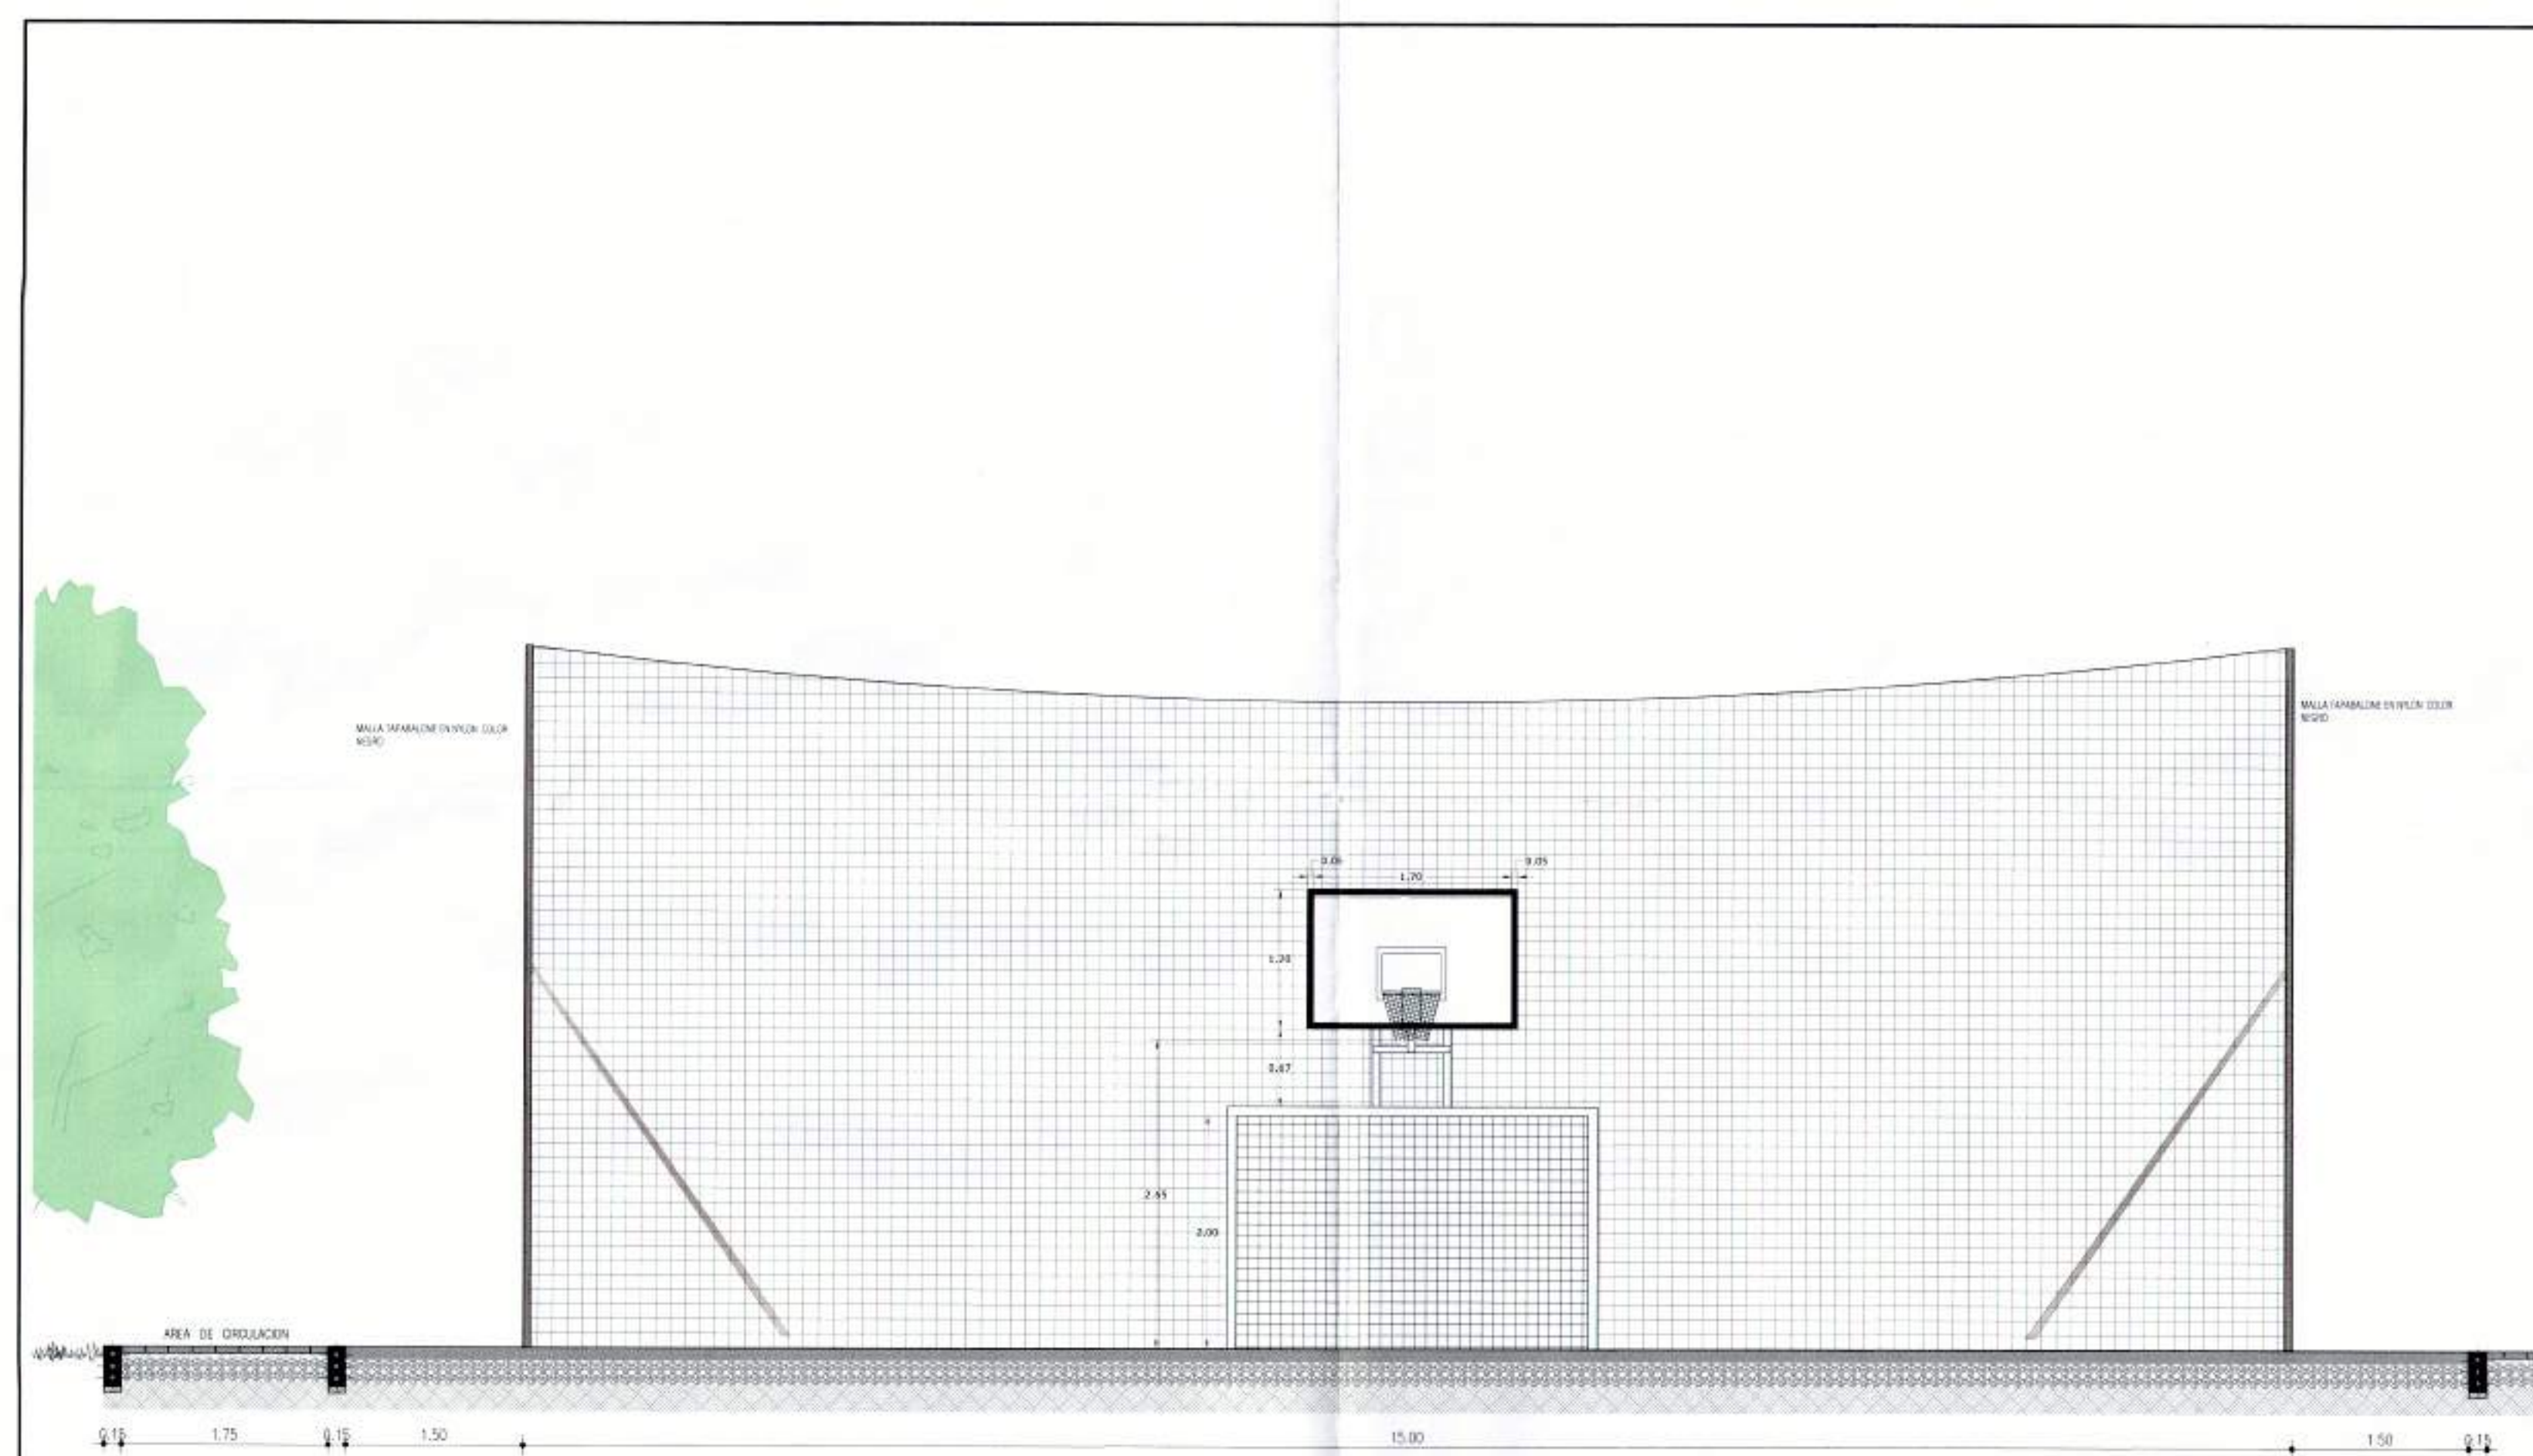

CORTE TRANSVERSAL B B'
ESCALA 1: 50

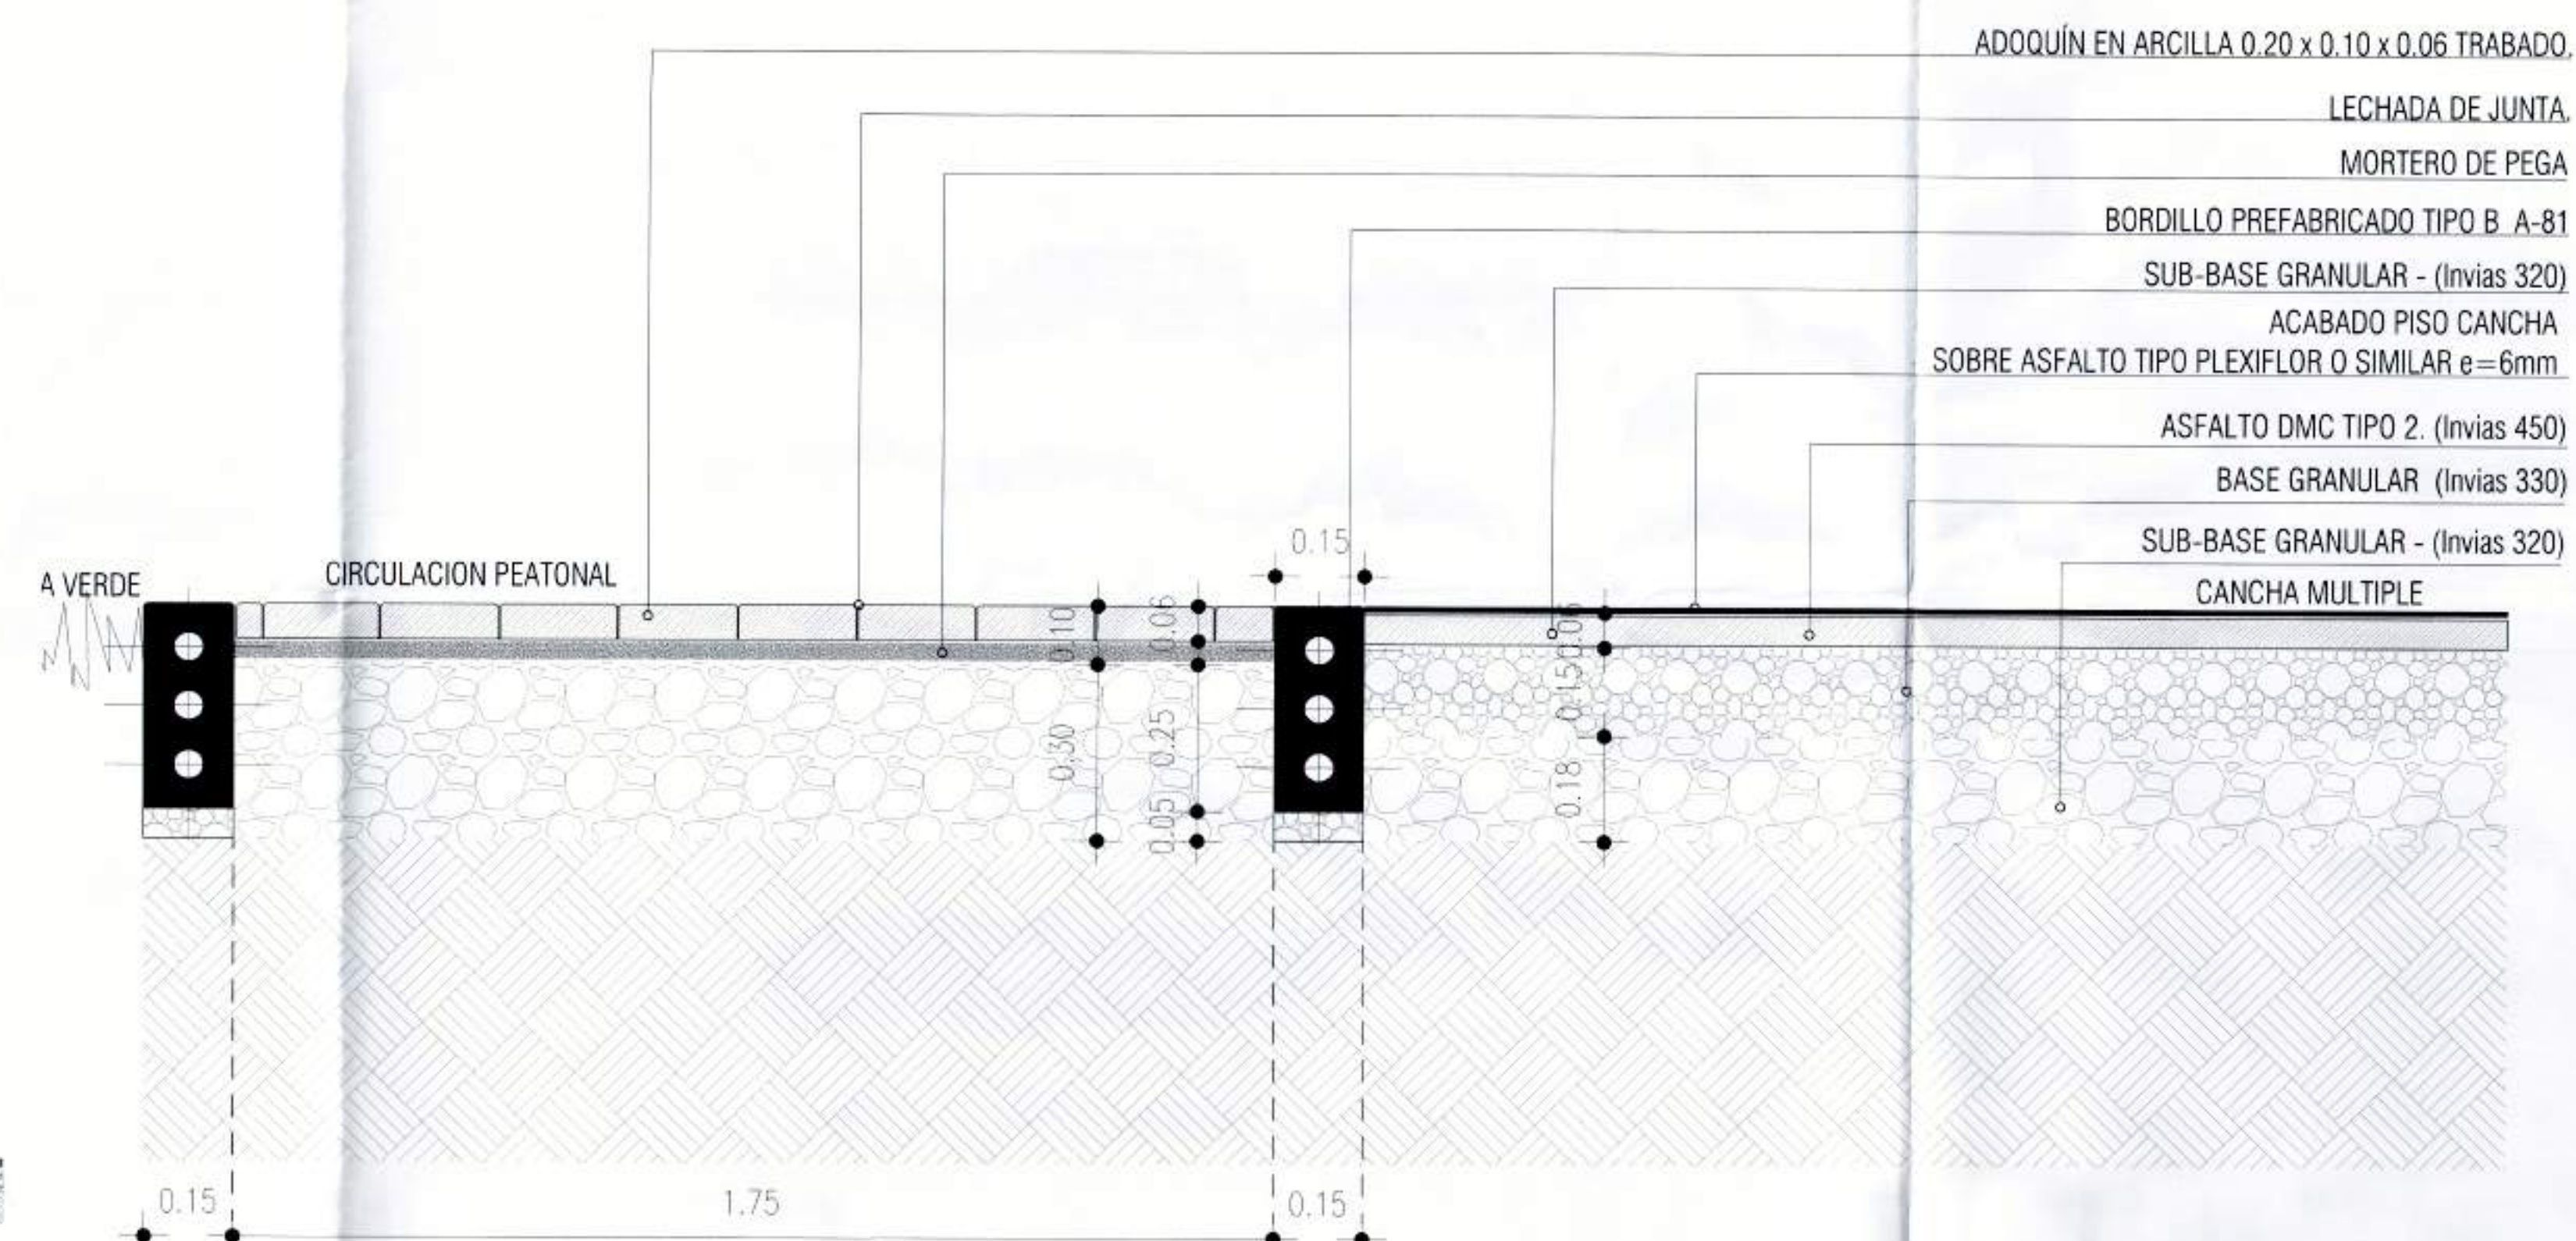

**DETALLE ACABADO PISO CIRCULACION
PEATONAL Y CNCHA MULTIPLE**
ESCALA 1: 10

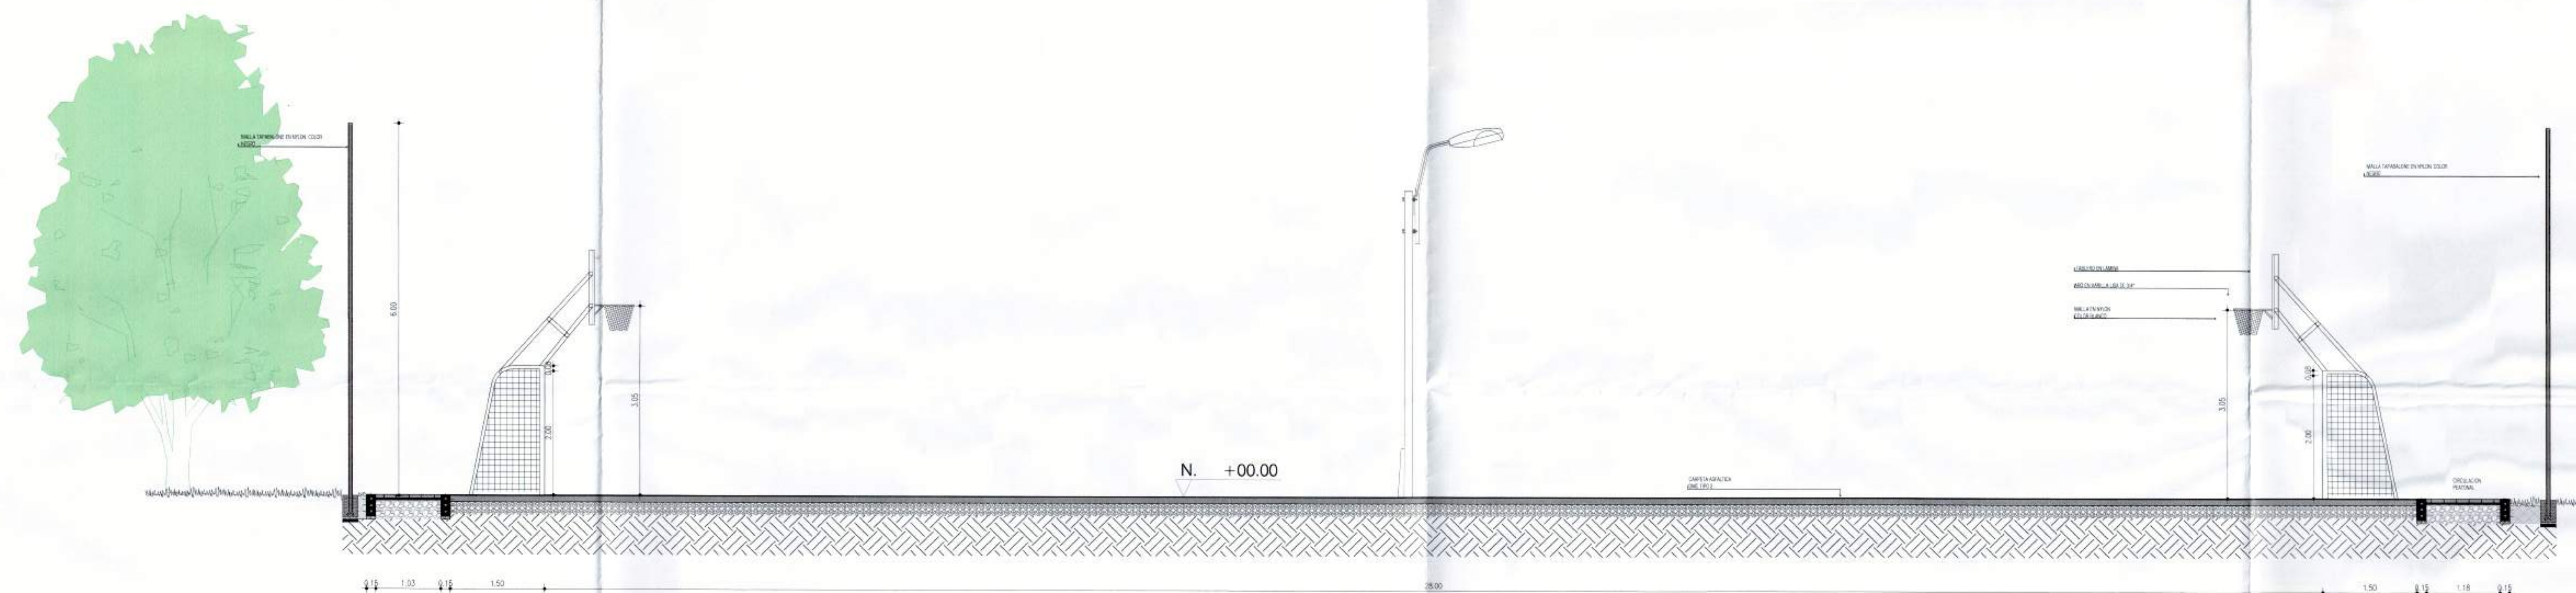

CORTE LONGITUDINAL A A'
ESCALA 1: 50



CORPORACION PARA LA RECREACION POPULAR

PROYECTO:

**ADECUACION
CANCHA MULTIPLE**

**UNIDAD RECREATIVA
BARRANQUILLA**

LOCALIZACION:

CARRERA 1B #59-00

Municipio: Cali

Depto.: Valle del Cauca

CONTIENE:

CORTE LONGITUDINAL A A'
CORTE TRANSVERSAL B B'
DETALLE ACABADO CANCHA

DISEÑO:

JOAQUIN ORAMAS

ARQUITECTO

MAT. A761019996341529.

REVISO :

COMITE C.R.P / V-3

ESCALA:

INDICADAS

ARCHIVO:

01GRAL BARRANQUILLA.DWG

FECHA:

Cali Febrero de 2018

PLANO:

4 de 5

