



CORPORACION PARA LA RECREACION POPULAR

PROYECTO:

ADECUACION
CANCHA MULTIPLE

UNIDAD RECREATIVA
CIUDAD MODELO

LOCALIZACION:

CARRERA 41B CALLE 36
Municipio: Cali
Depto.: Valle del Cauca

CONTIENE:

PLANTA GENERAL

DISEÑO:

JOAQUIN ORAMAS
ARQUITECTO
MAT. A761019996341529.

REVISO :

COMITE C.R.P / V-3

ESCALA:

1: 250

ARCHIVO:


01GRAL CIUDAD MODELO.DWG

FECHA:


Cali Febrero de 2018

PLANO:

1 de 5

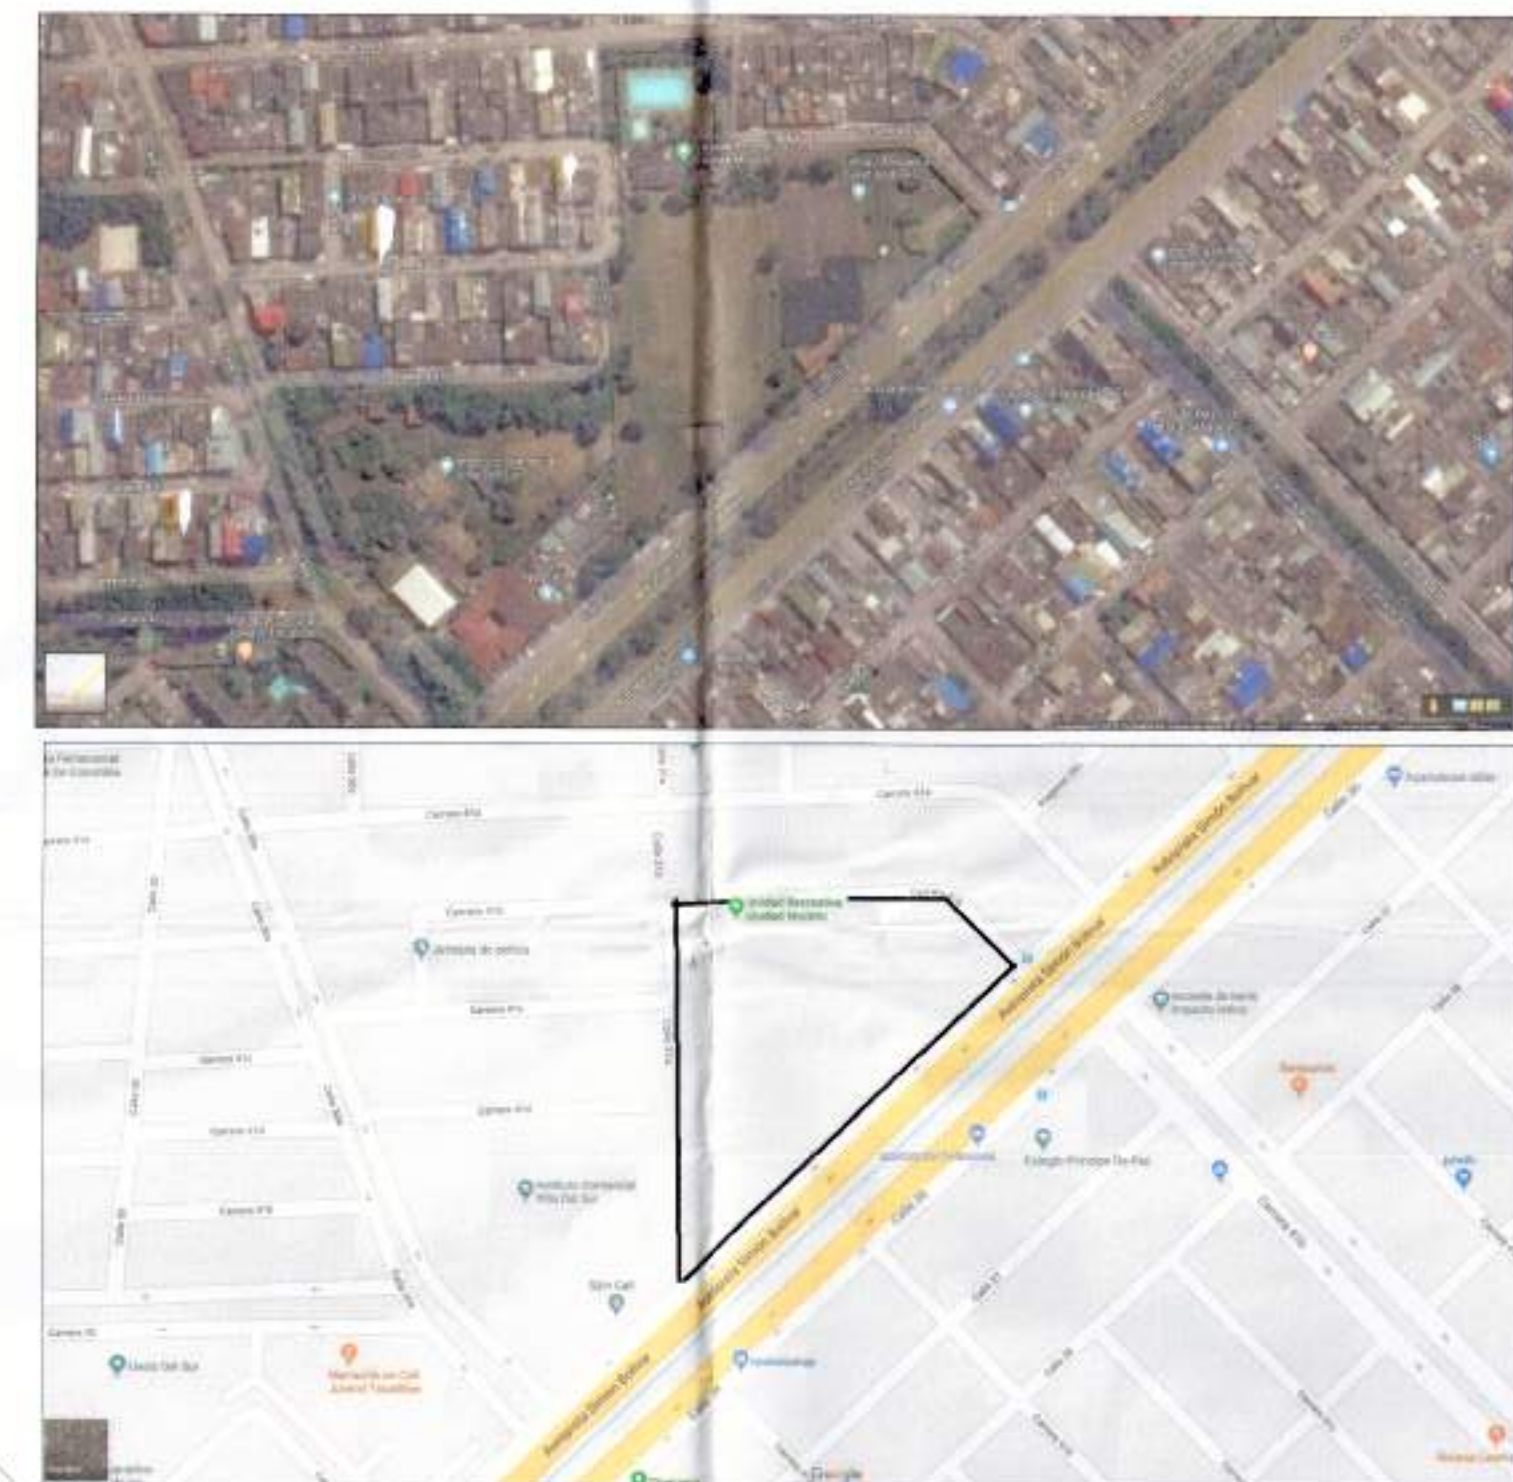


LOCALIZACION

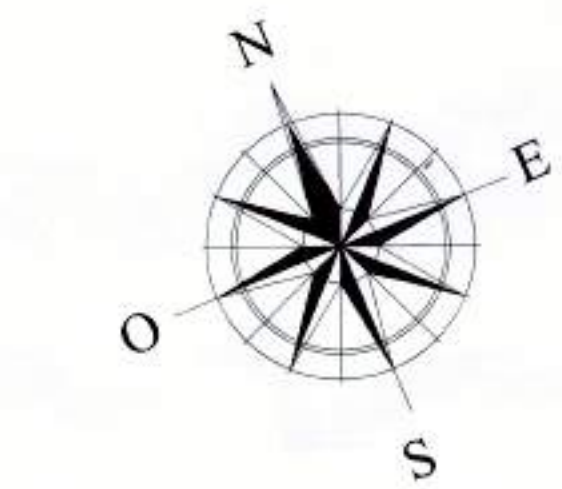

- 1 ACCESO UNIDAD RECREATIVA
- 2 AREA DE PISCINAS
- 3 ZONA DE BAÑOS Y VESTIER
- 4 CANCHAS MULTIPLE EN CONCRETO
- 5 ZONA DE JUEGOS INFANTILES
- 6 GRADERIAS EN CONCRETO
- 7 CESTO DE BASURAS
- 8 CANCHA DE FUTBOL 5 SINTETICAS
- 9 CANCHA DE FUTBOL

CUADRO DE AREAS		
DESCRIPCION	AREA M2	PORCENTAJE%
AREA TOTAL LOTE	47.470 M2	100 %
AREA A INTERVENIR CANCHAS	704.6 M2	1.48 %
AREA ZONAS DURAS		
AREA KIOSCO, SALON MULTIPLE	327.0 M2	0.69 %
AREA BAÑOS	97.0 M2	0.20 %
AREA ANDENES	98.0 M2	0.20 %
AREA SEDE ADMINISTRATIVA	135.3 M2	0.29 %
AREA CANCHAS FUTBOL 5	2.520 M2	5.30 %
AREA CANCHAS MULTIPLES	1.344.0 M2	2.81 %
AREA PISCINAS	650.0 M2	1.37 %
TOTAL ZONAS DURAS	5.171.3 M2	10.89 %
TOTAL ZONAS BLANDAS		
AREA ZONAS ACTIVAS	10.871.3 M2	22.48 %
AREA ZONAS PASIVAS	36.799 M2	77.52 %

CUADRO DE MOBILIARIO URBANO A INSTALAR		
DESCRIPCION	UNIDAD	CANTIDAD
BANCAS EN CONCRETO	UND	6
CESTOS DE BASURA ALINOX.	UND	2

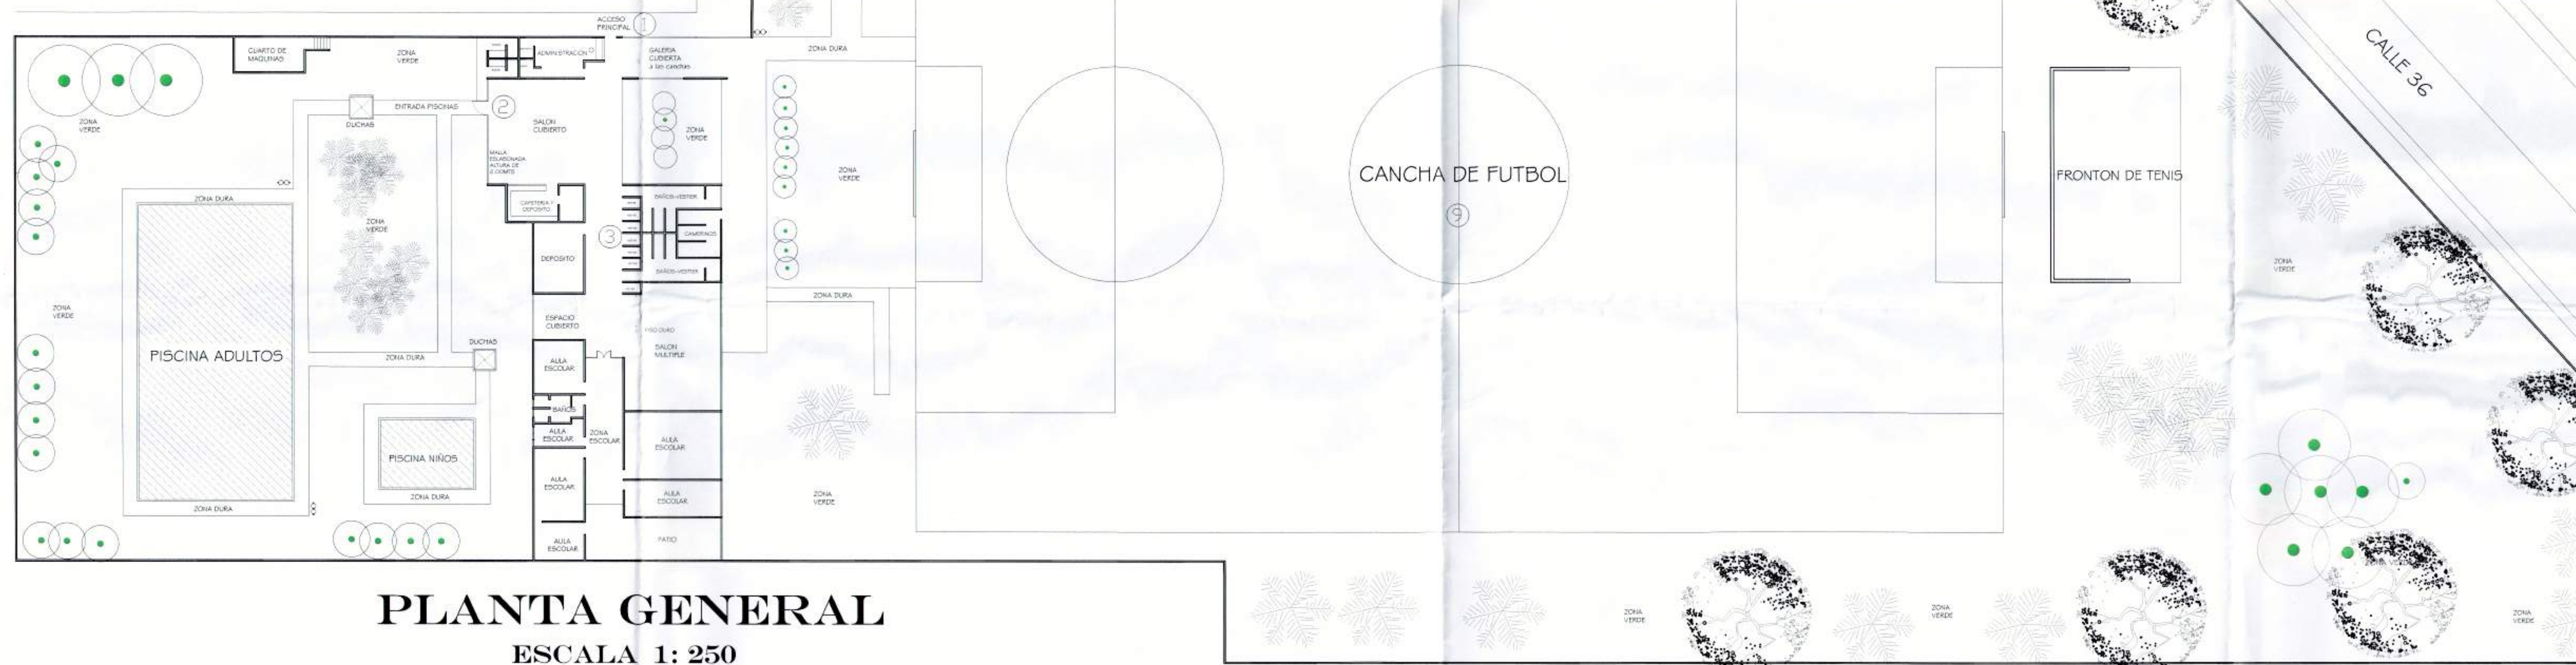

PLANTA GENERAL

ESCALA 1: 250



CORPORACION PARA LA RECREACION POPULAR

PROYECTO:

ADECUACION
CANCHA MULTIPLE

UNIDAD RECREATIVA
CIUDAD MODELO

LOCALIZACION:

CARRERA 41B CALLE 36
Municipio: Cali
Depto.: Valle del Cauca

CONTIENE:

PLANTA CANCHA MULTIPLE
FUTBOL Y BALONCESTO

DISEÑO:

JOAQUIN ORAMAS
ARQUITECTO
MAT. A761019996341529.

REVISO :

COMITE C.R.P / V-3

ESCALA:

1: 50

ARCHIVO:


01GRAL CIUDAD MODELO.DWG

FECHA:

Cali Febrero de 2018


PLANO:

3 de 5

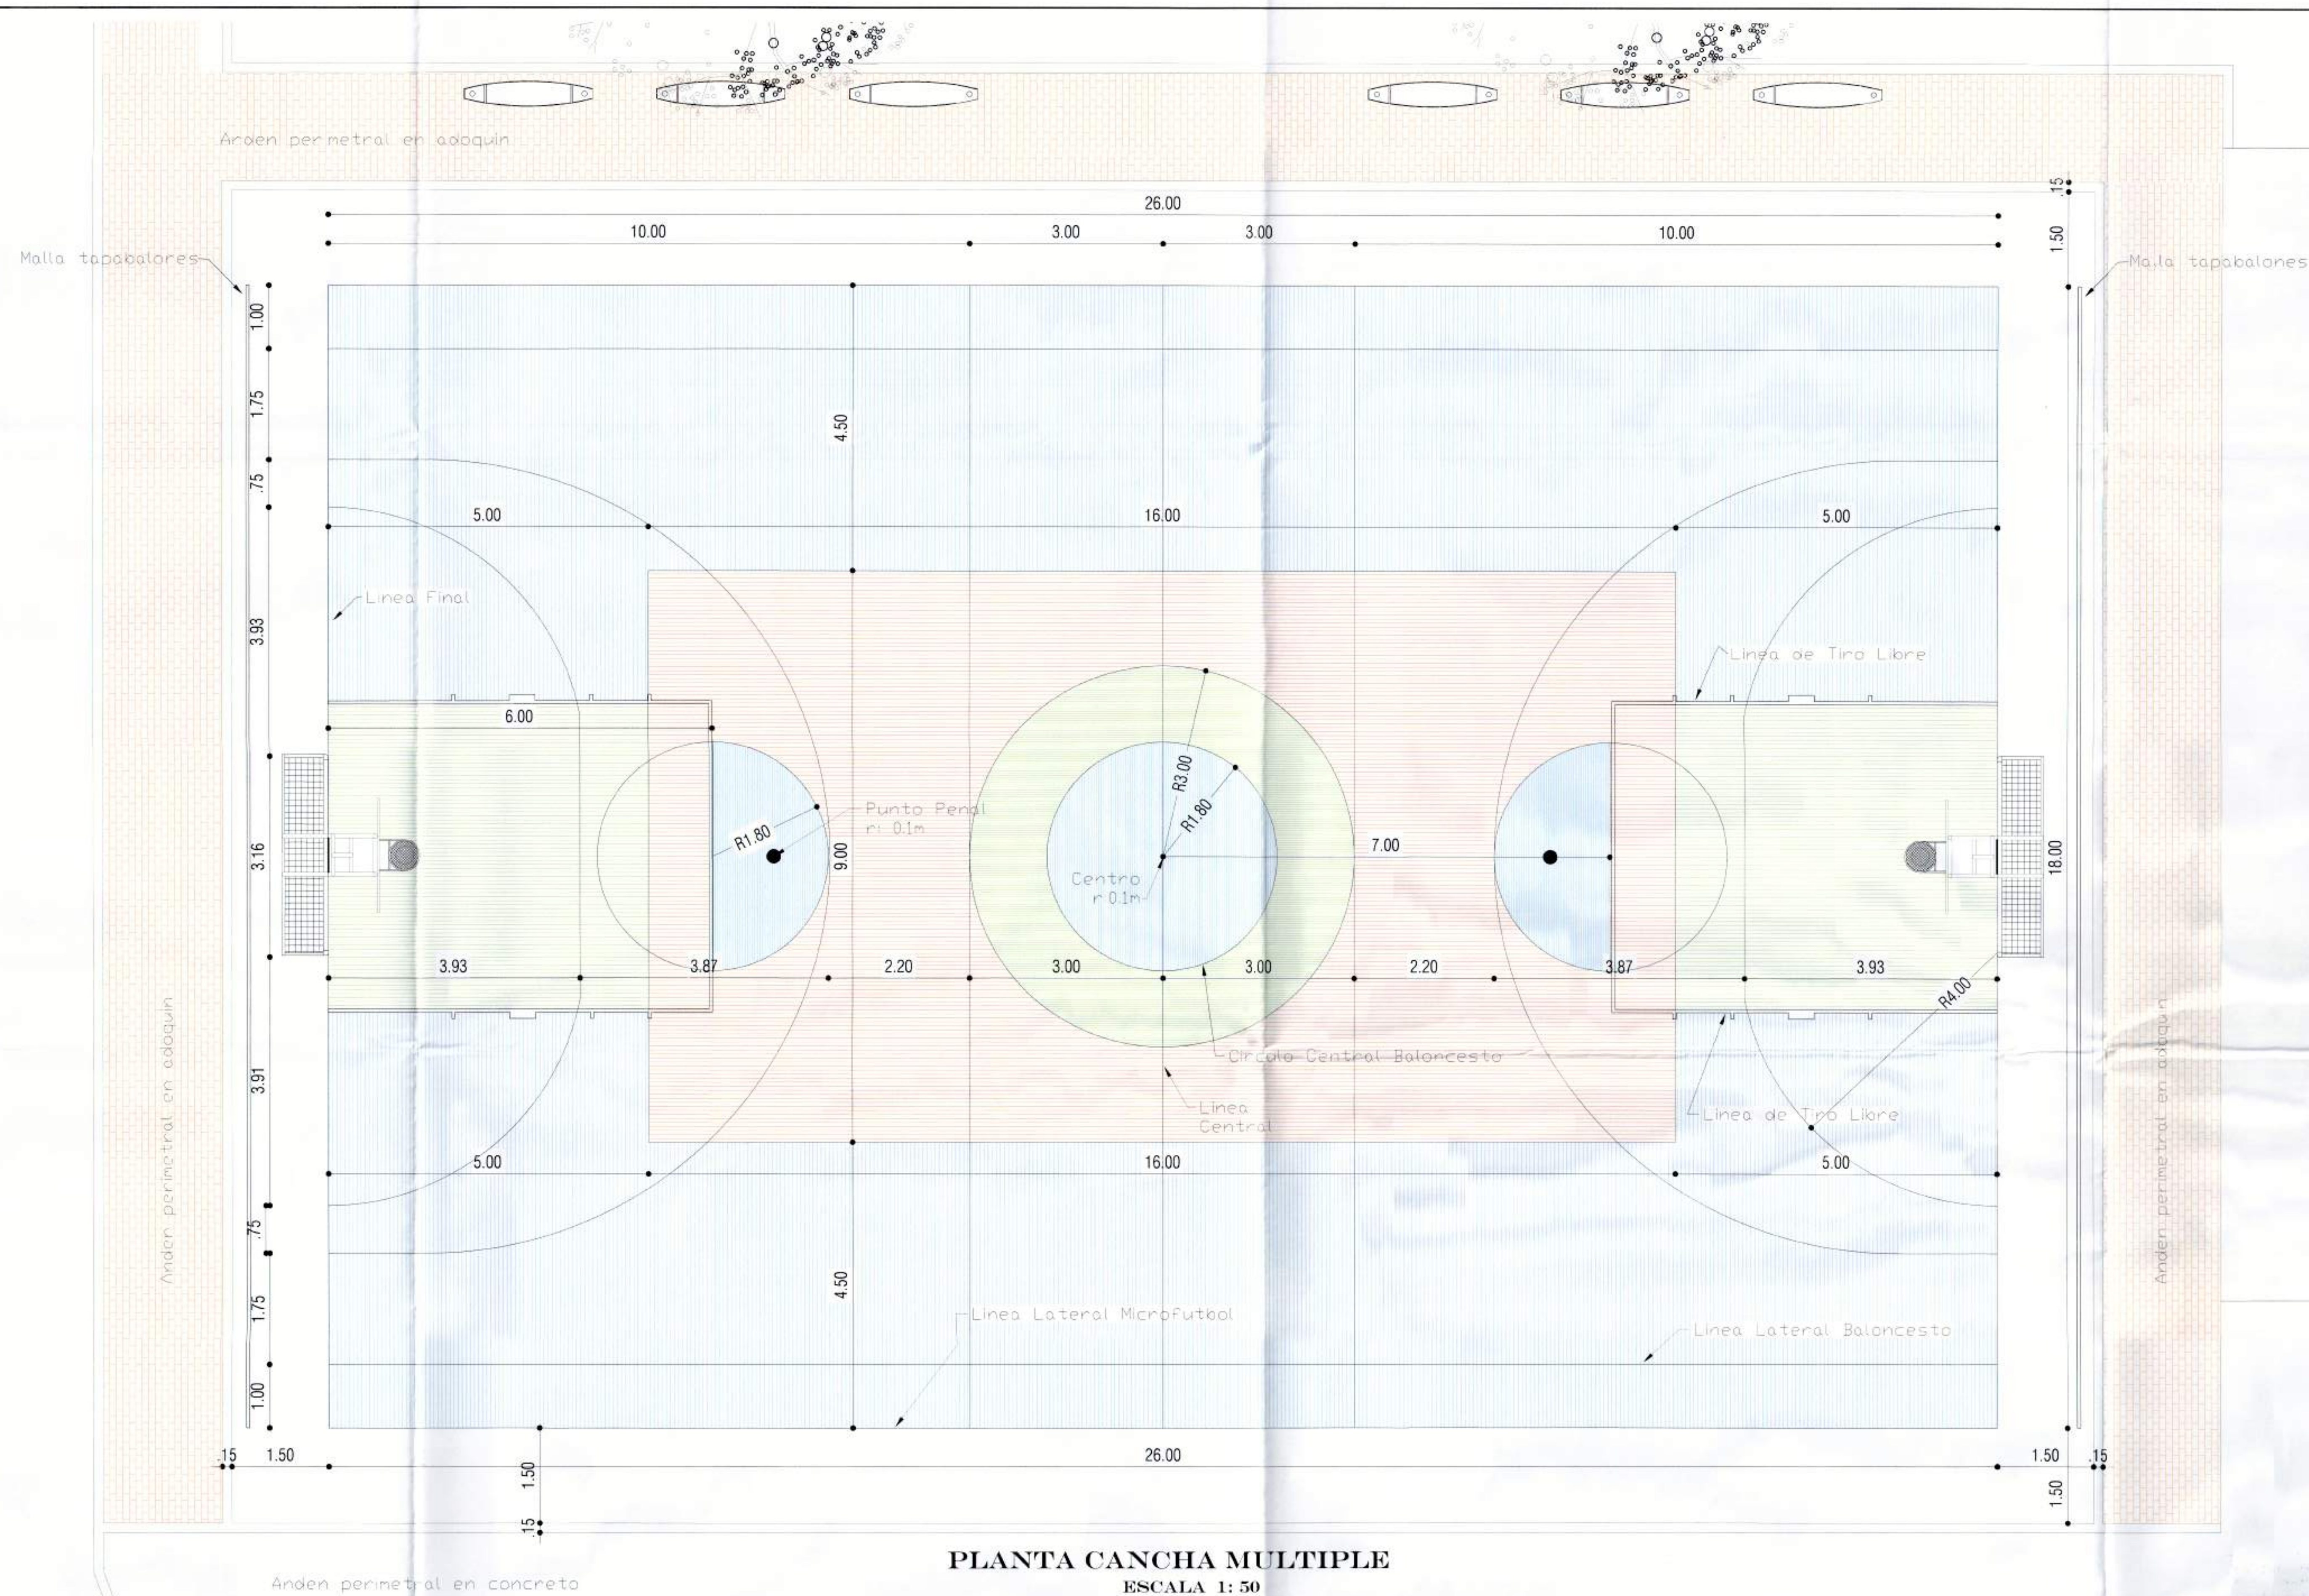

PLANTA CANCHA MULTIPLE
ESCALA 1: 50



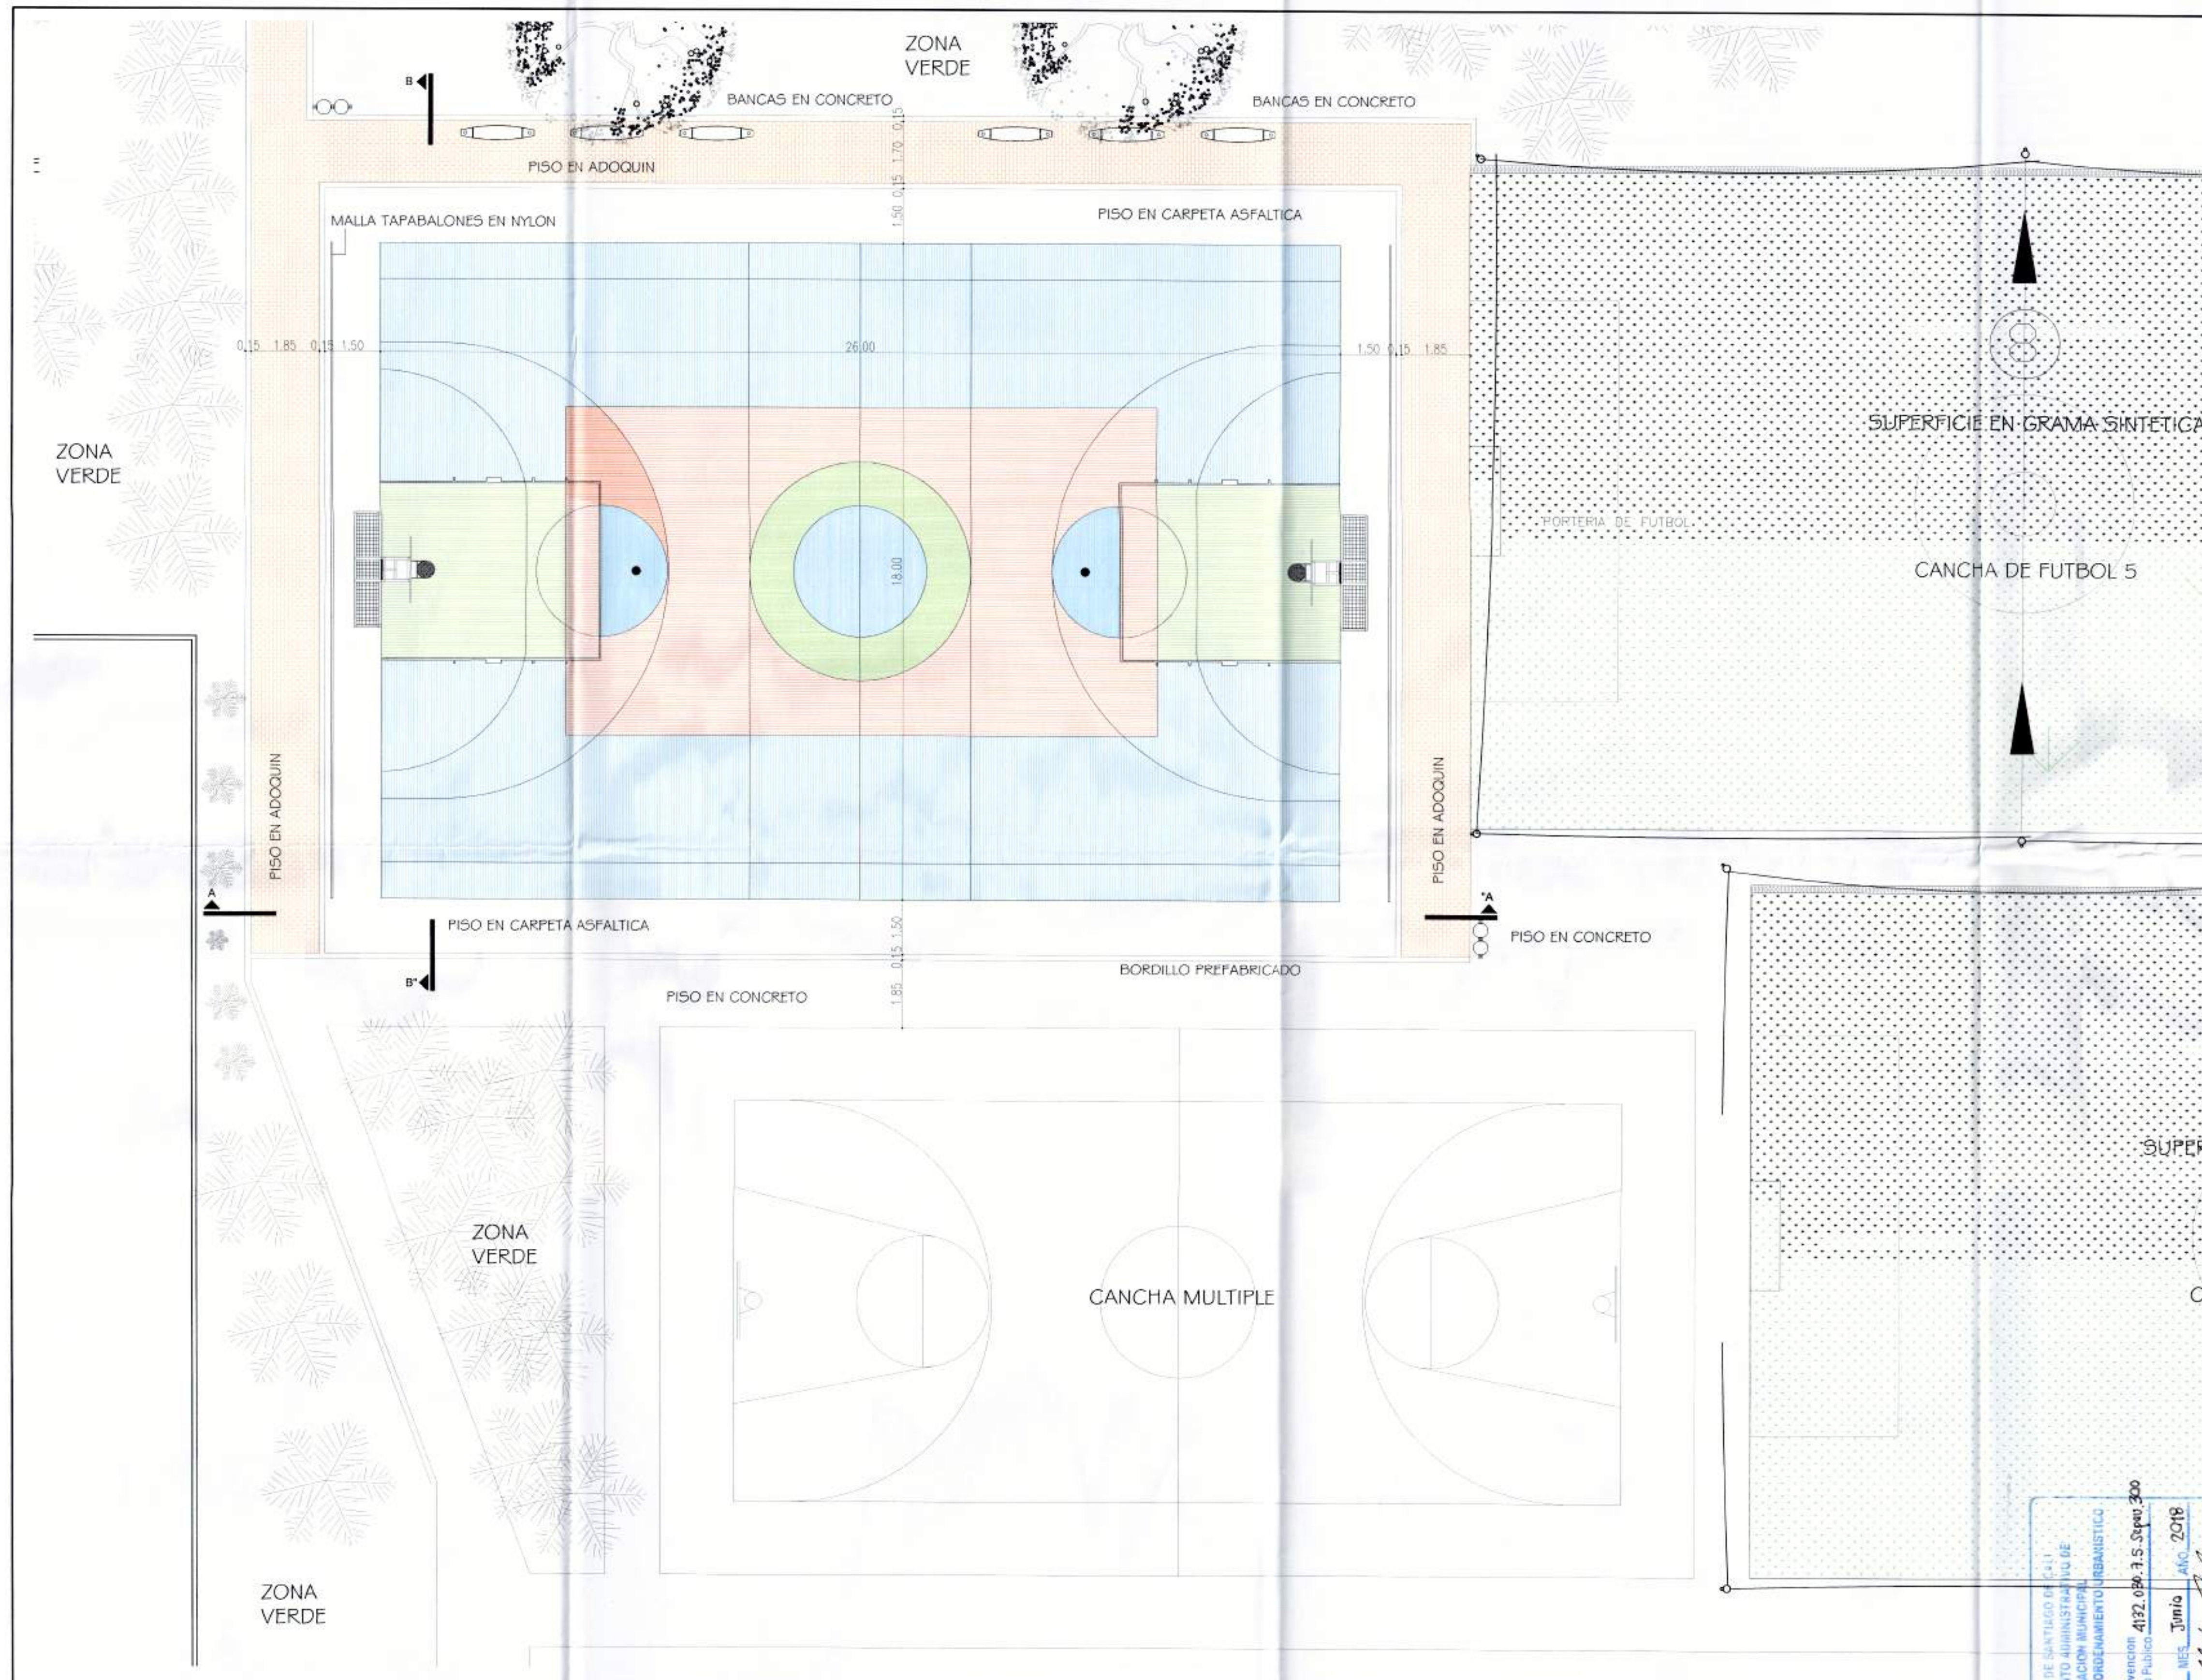

CORPORACION PARA LA RECREACION POPULAR

PROYECTO:

ADECUACION
CANCHA MULTIPLE

UNIDAD RECREATIVA
CIUDAD MODELO

LOCALIZACION:

CARRERA 41B CALLE 36

Municipio: Cali

Depto.: Valle del Cauca

CONTIENE:

DETALLES CONSTRUCTIVOS

DISEÑO:

JOAQUIN ORAMAS

ARQUITECTO

MAT. A761019996341529.

REVISO:

COMITE C.R.P. / V-3

ESCALA:

1: 100

ARCHIVO:

01GRAL CIUDAD MODELO.DWG

FECHA:

Cali Febrero de 2018

PLANO:

2 de 5





CORPORACION PARA LA RECREACION POPULAR

PROYECTO:

ADECUACION
CANCHA MULTIPLE

UNIDAD RECREATIVA
CIUDAD MODELO

LOCALIZACION:

CARRERA 41B CALLE 36

Municipio: Cali

Depto.: Valle del Cauca

CONTIENE:

CORTE LONGITUDINAL A A"
CORTE TRANSVERSAL B B"
DETALLE ACABADO CANCHA

DISEÑO:

JOAQUIN ORAMAS
ARQUITECTO
MAT. A761019996341529.

REVISO :

COMITE C.R.P / V-3

ESCALA:

INDICADAS

ARCHIVO:


01GRAL CIUDAD MODELO.DWG

FECHA:

Cali Febrero de 2018


PLANO:

4 de 5

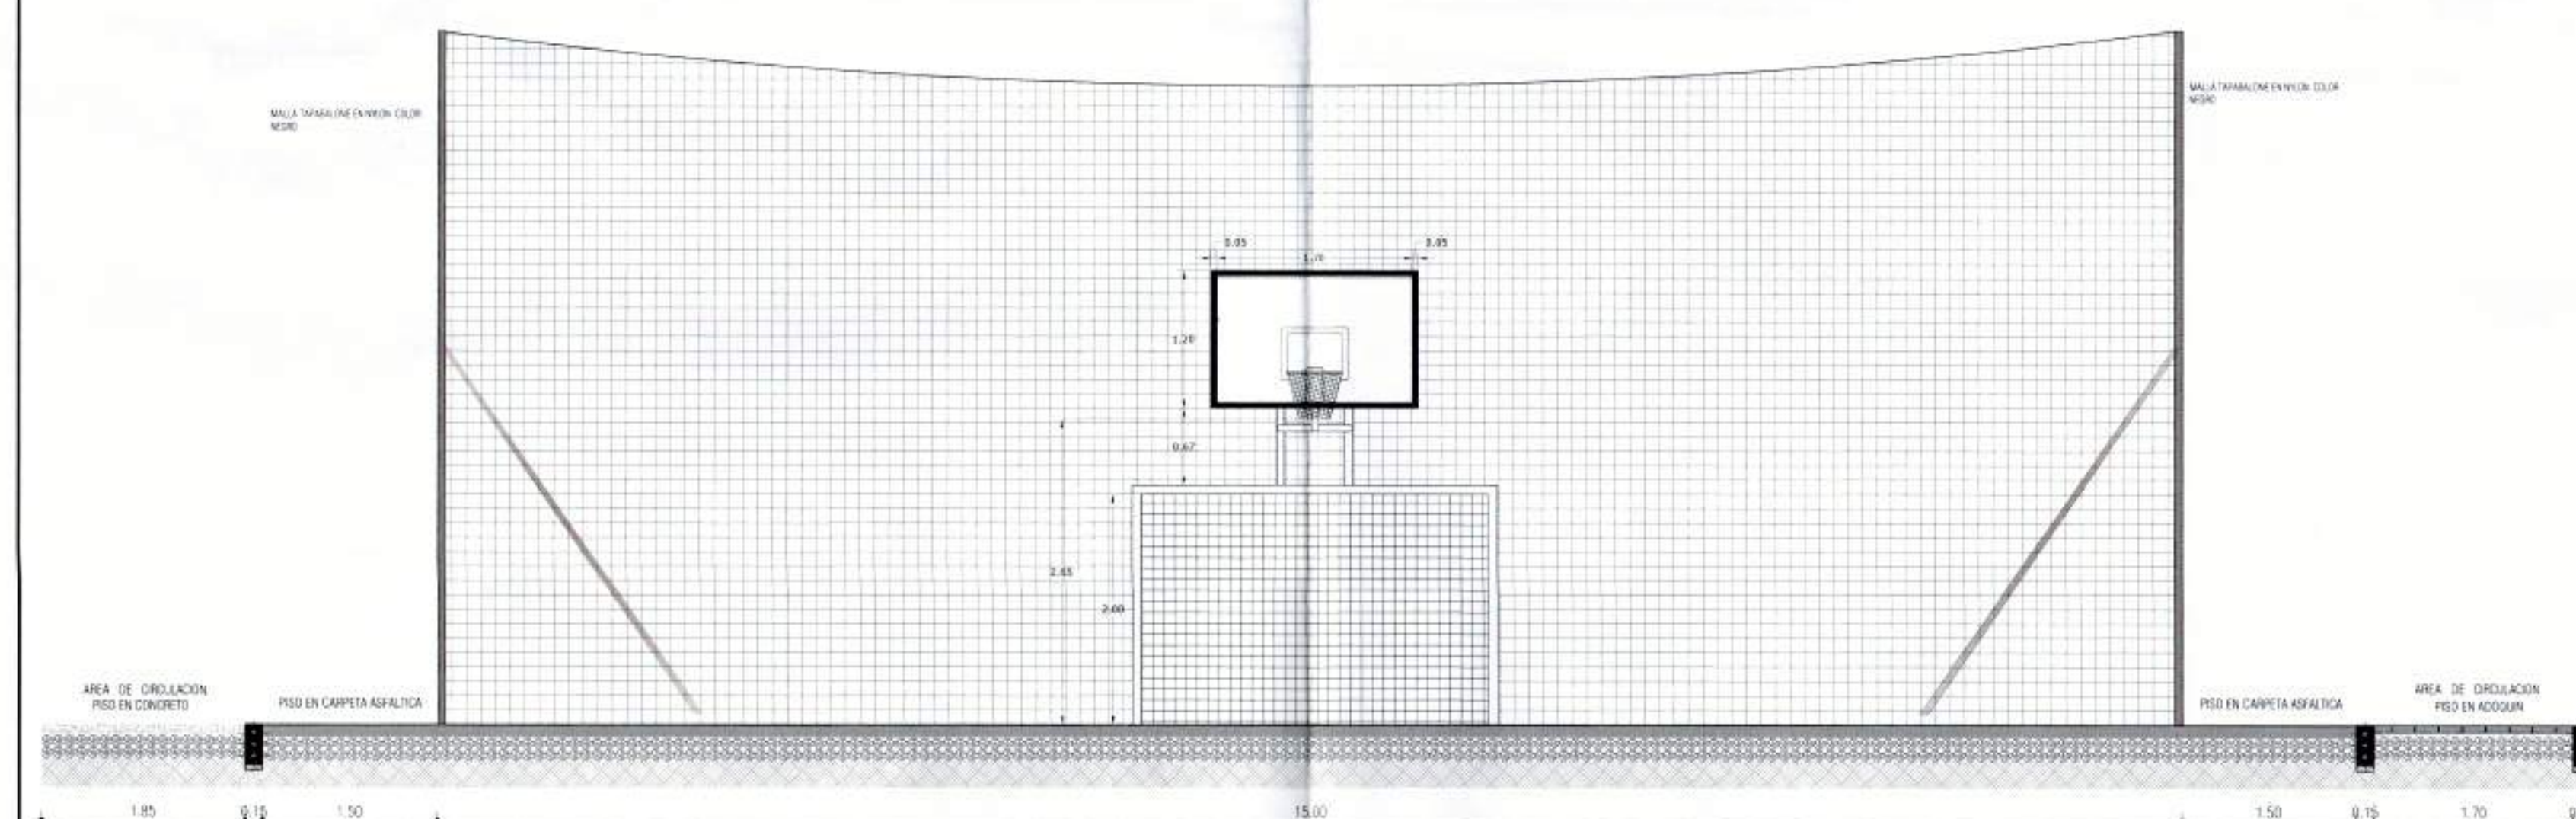


CORTE TRANSVERSAL B B'
ESCALA 1: 50

ADOQUIN EN ARCILLA 0.20 x 0.10 x 0.06 TRABADO.
LECHADA DE JUNTA.
MORTERO DE PEGA
BORDILLO PREFABRICADO TIPO B A-81
SUB-BASE GRANULAR - (Invias 320)
ACABADO PISO CANCHA
SOBRE ASFALTO TIPO PLEXIFLOR O SIMILAR e=6mm
ASFALTO DMC TIPO 2. (Invias 450)
BASE GRANULAR (Invias 330)
SUB-BASE GRANULAR - (Invias 320)

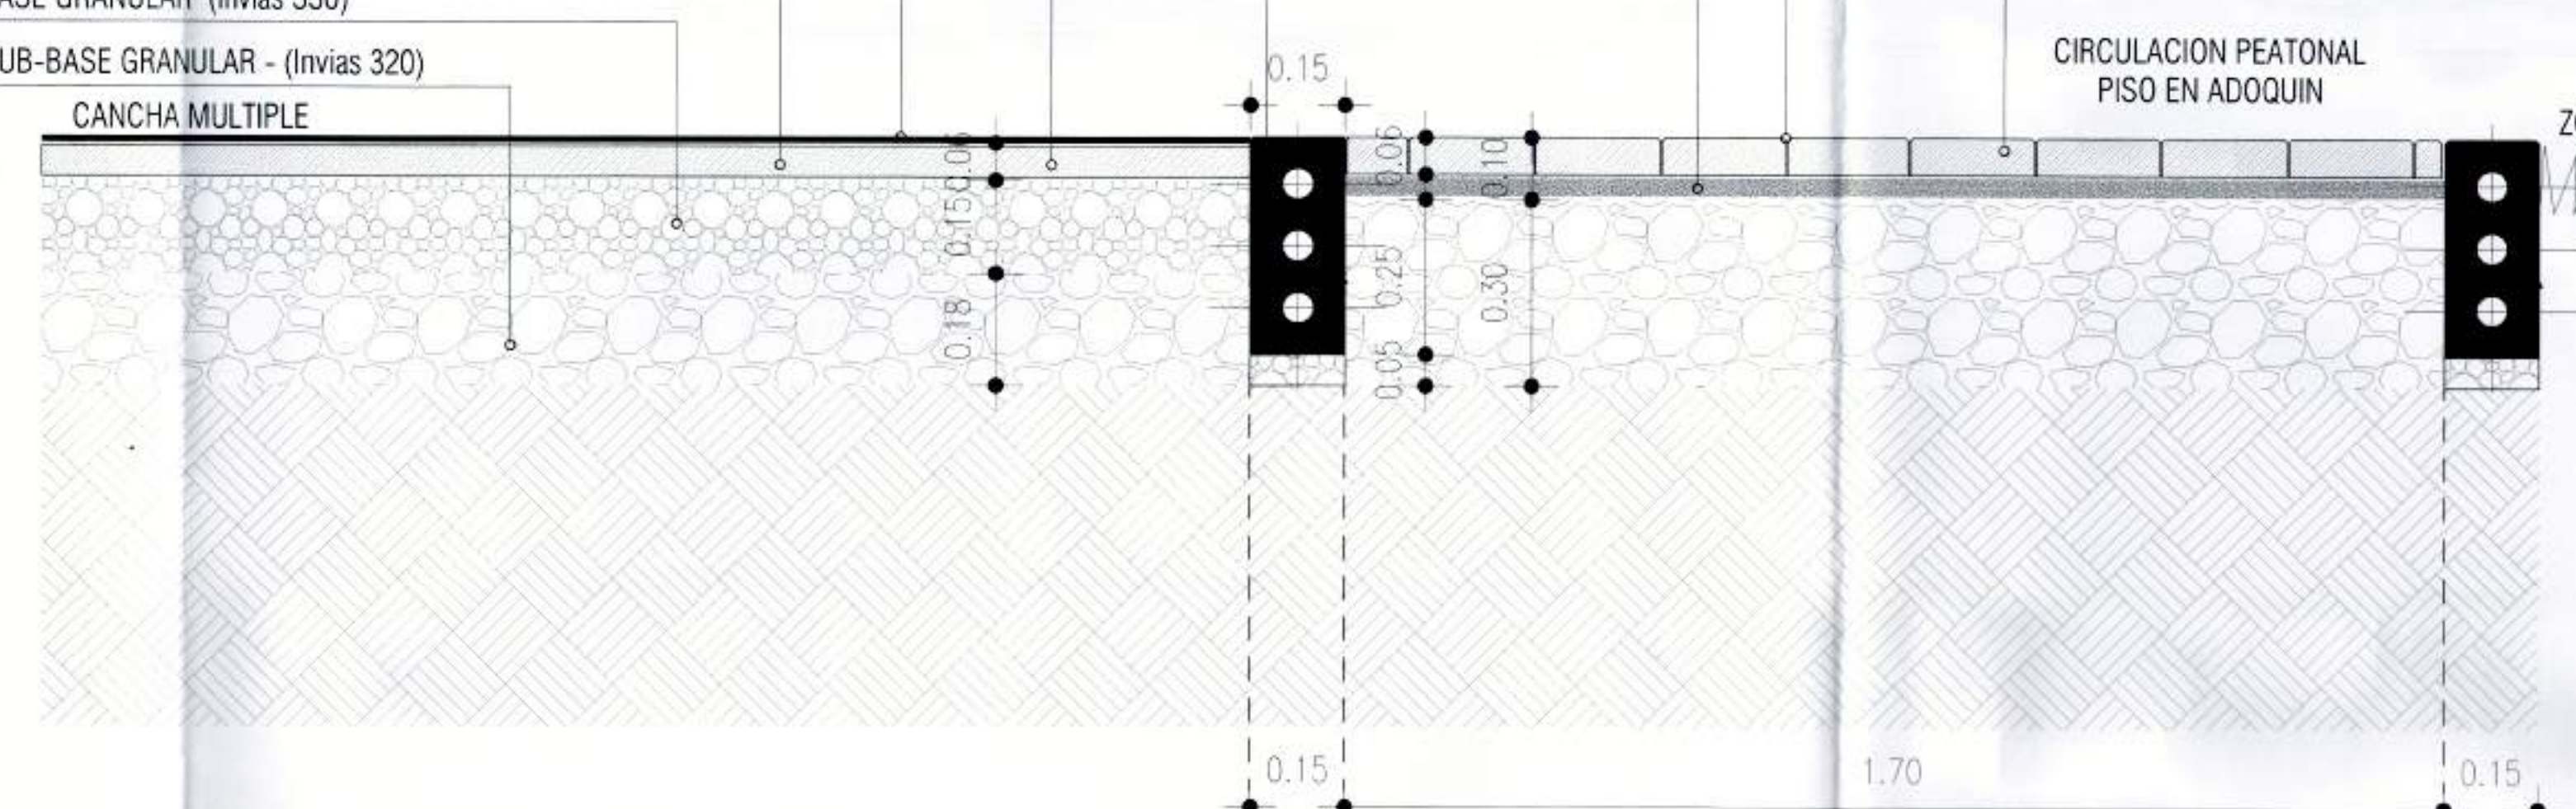

DETALLE ACABADO PISO CIRCULACION
PEATONAL Y CNCHA MULTIPLE

ESCALA 1: 10

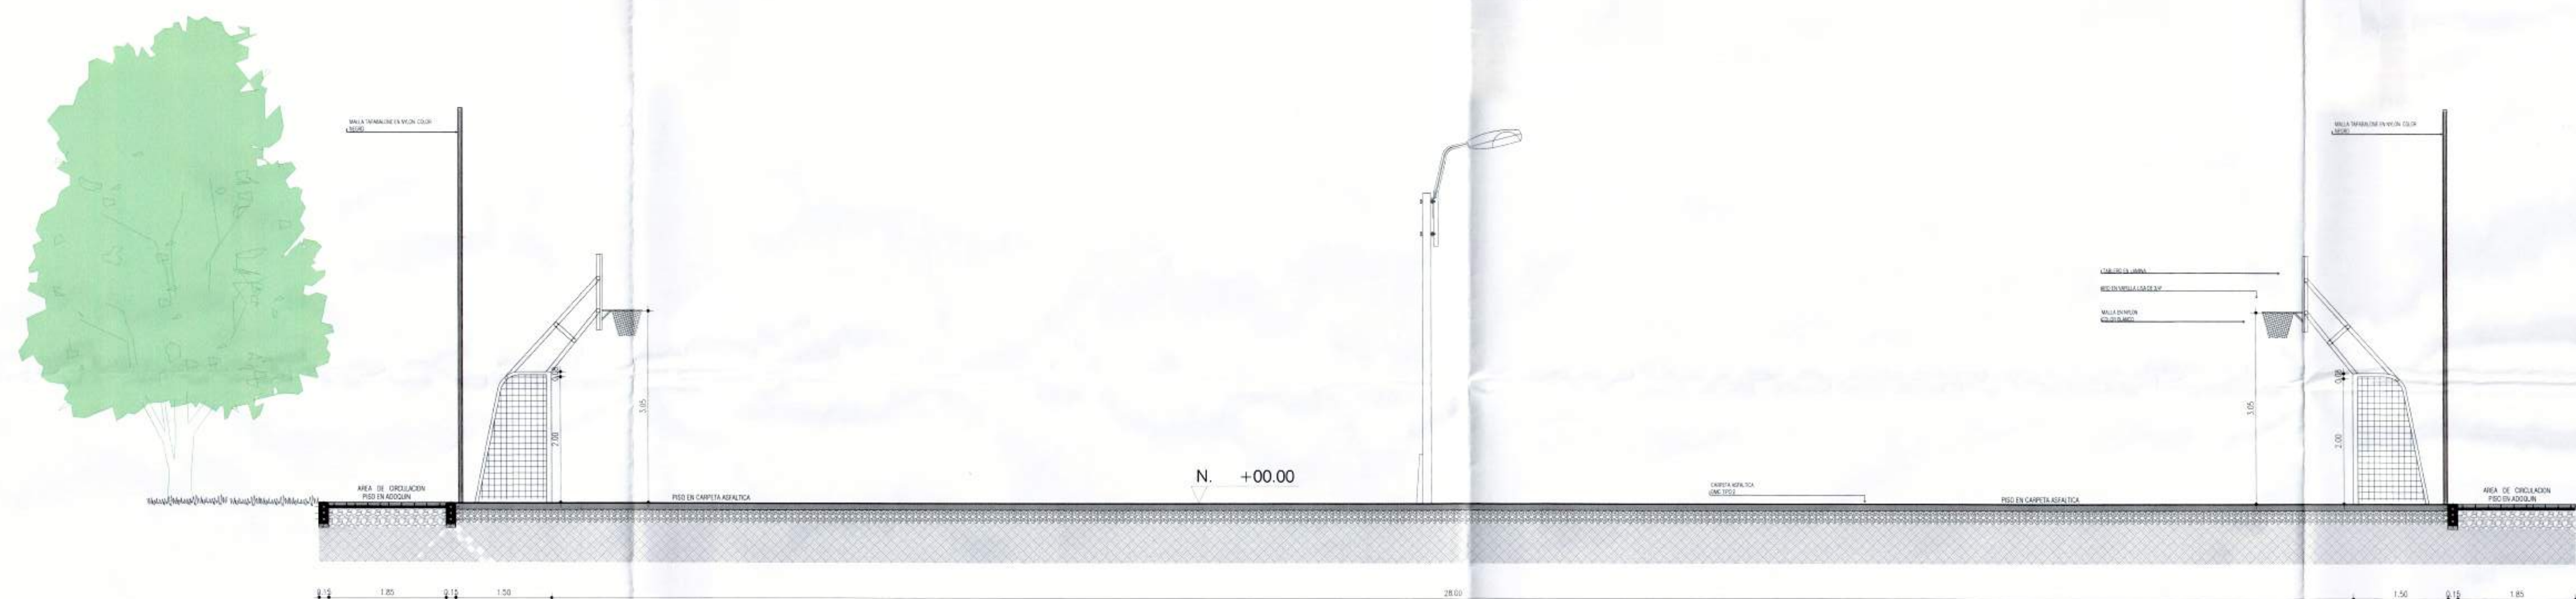

CORTE LONGITUDINAL A A'
ESCALA 1: 50

