




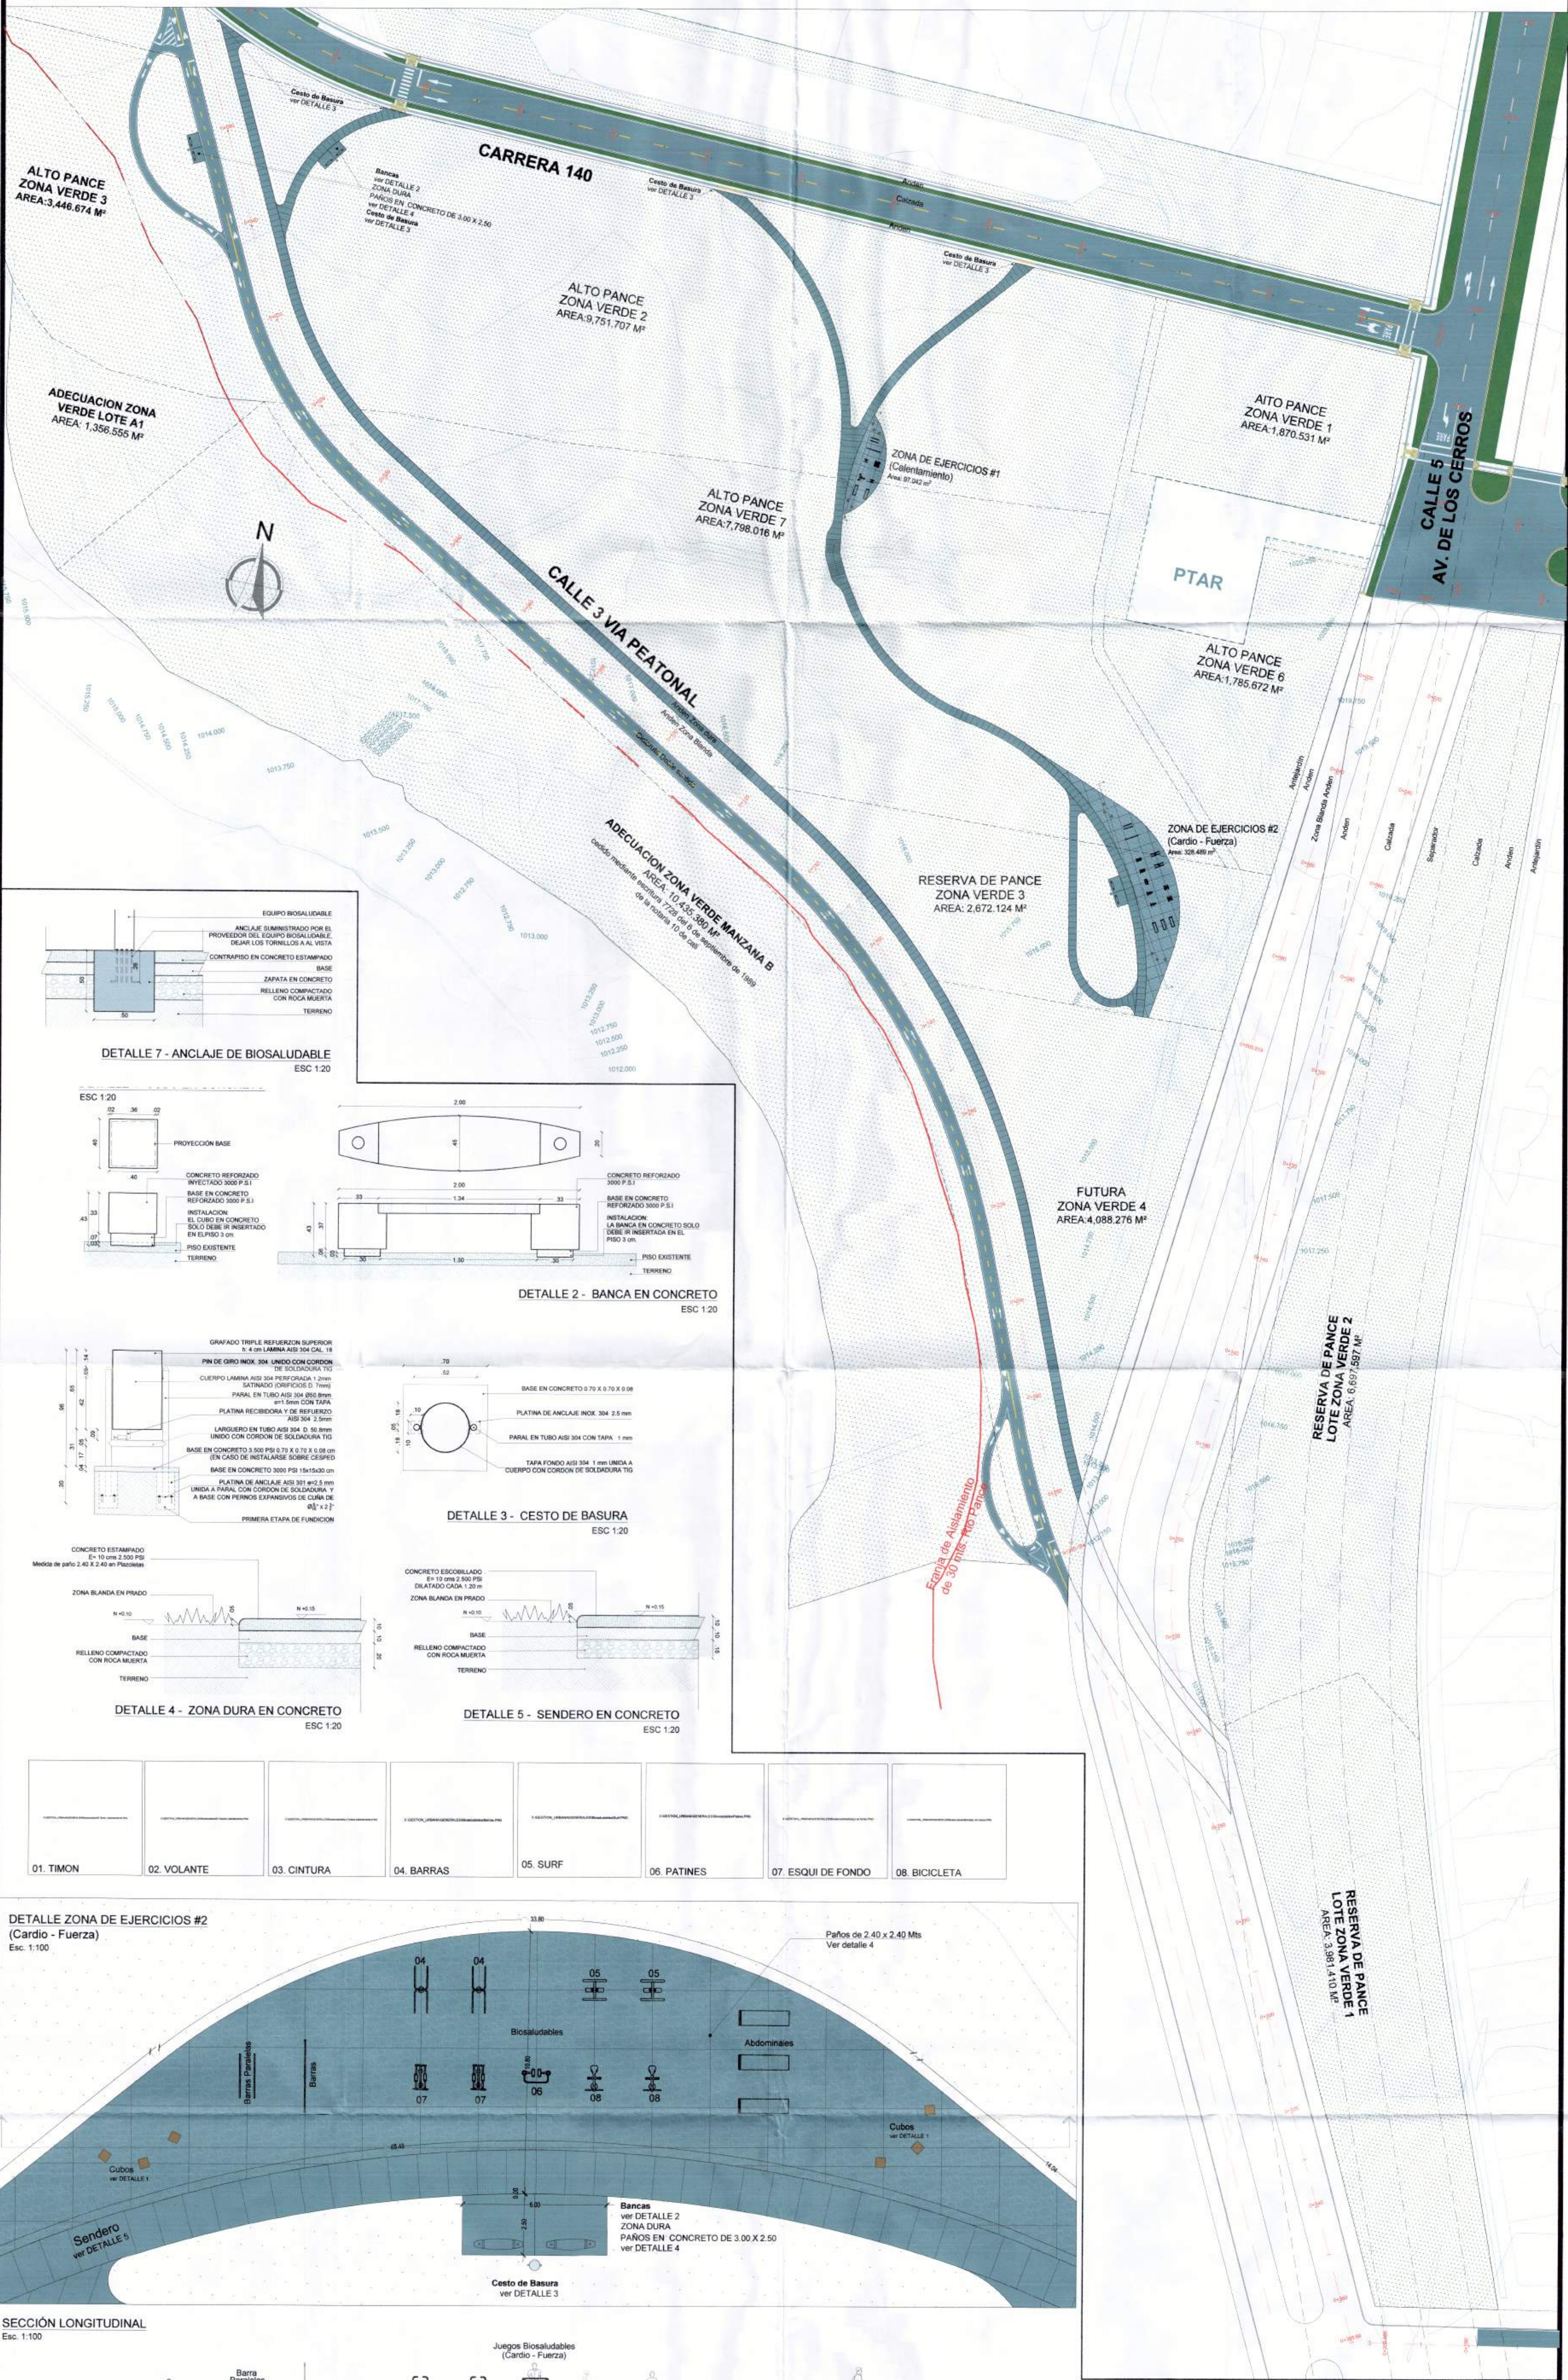

DETALLE 7 - ANCLAJE DE BIOSALUDABLE
ESC 1:20

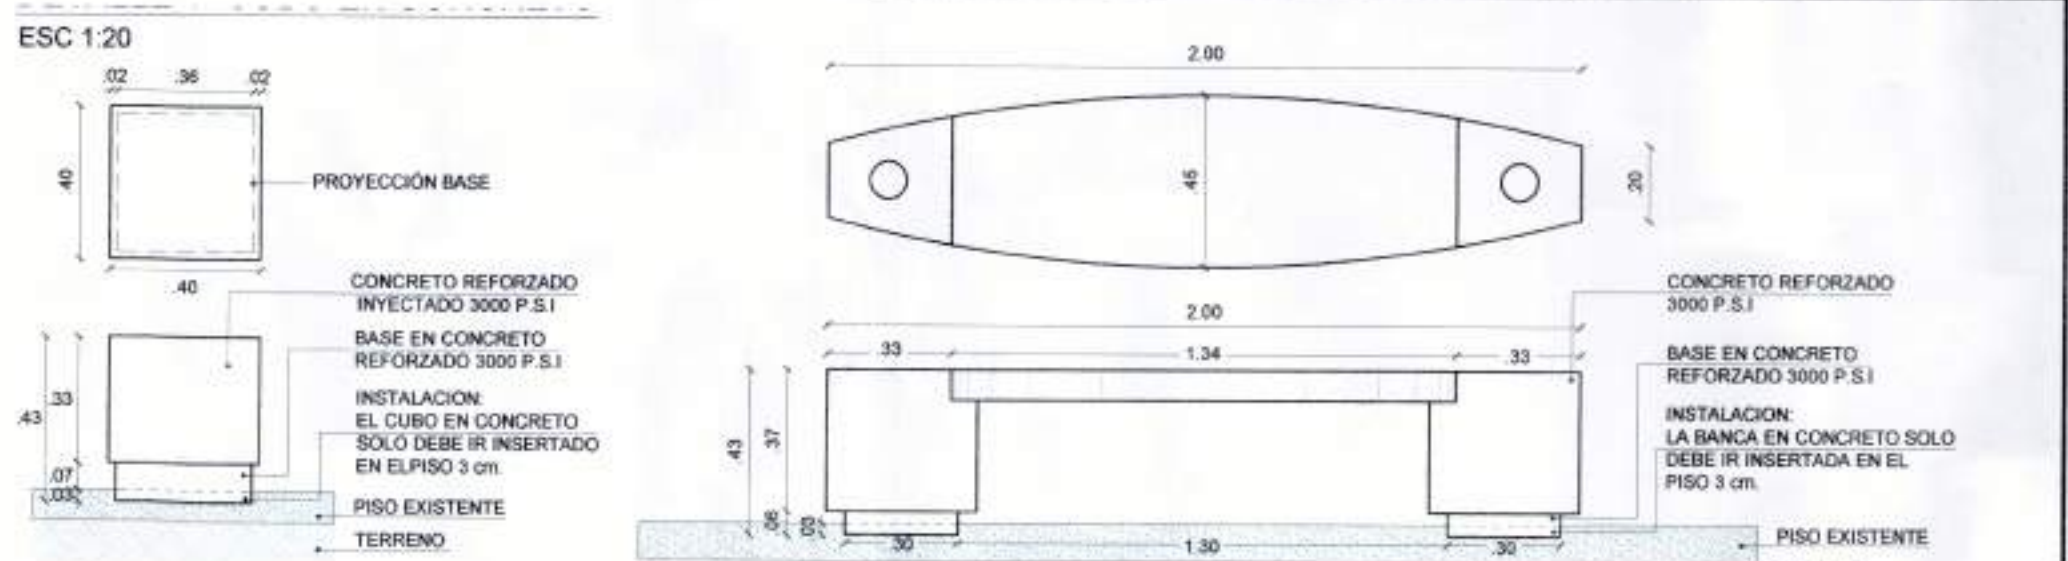


DETALLE 2 - BANCA EN CONCRETO
ESC 1:20

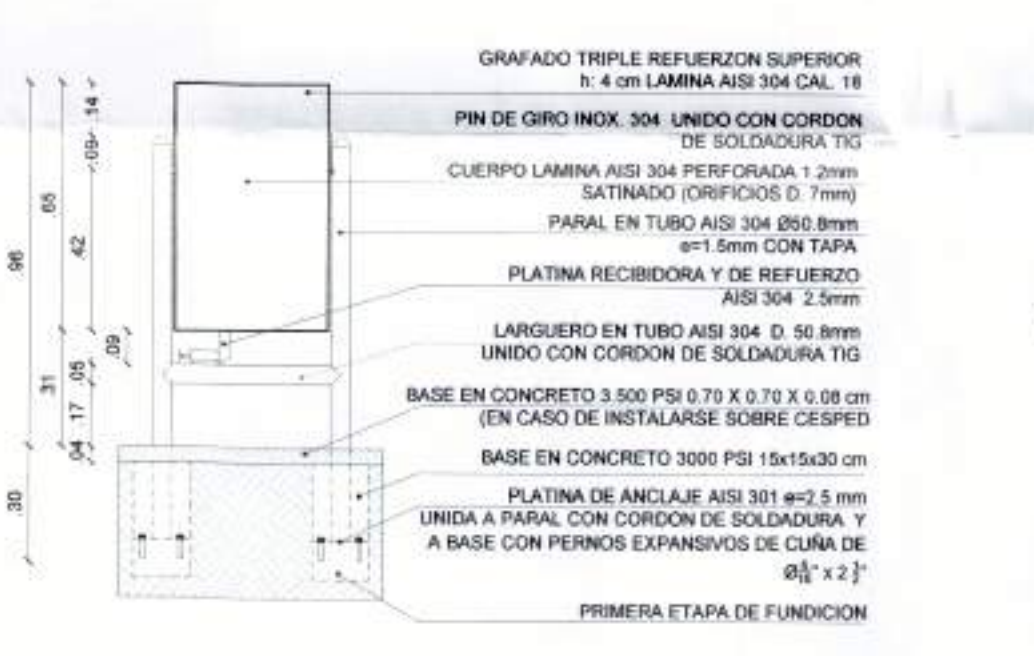

DETALLE 4 - ZONA DURA EN CONCRETO
ESC 1:20




DETALLE 3 - CESTO DE BASURA
ESC 1:20

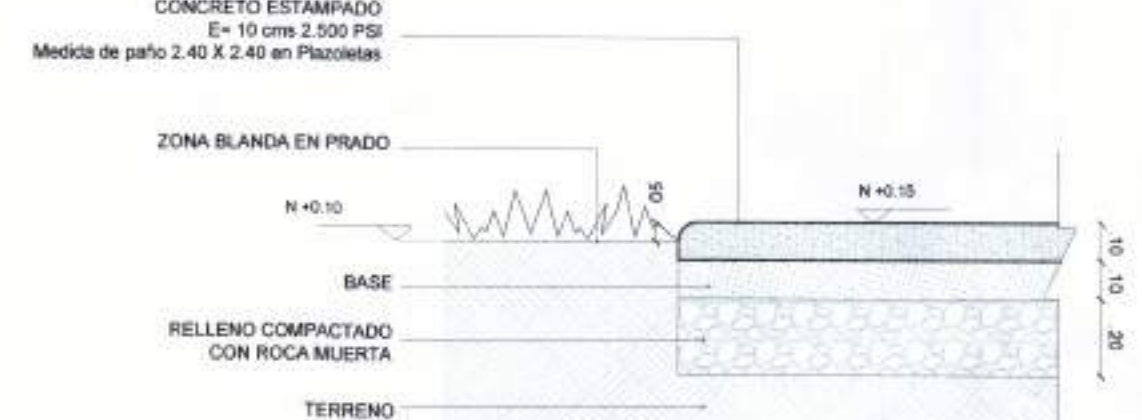

DETALLE 5 - SENDERO EN CONCRETO
ESC 1:20

01. TIMON
02. VOLANTE
03. CINTURA
04. BARRAS
05. SURF
06. PATINES
07. ESQUI DE FONDO
08. BICICLETA

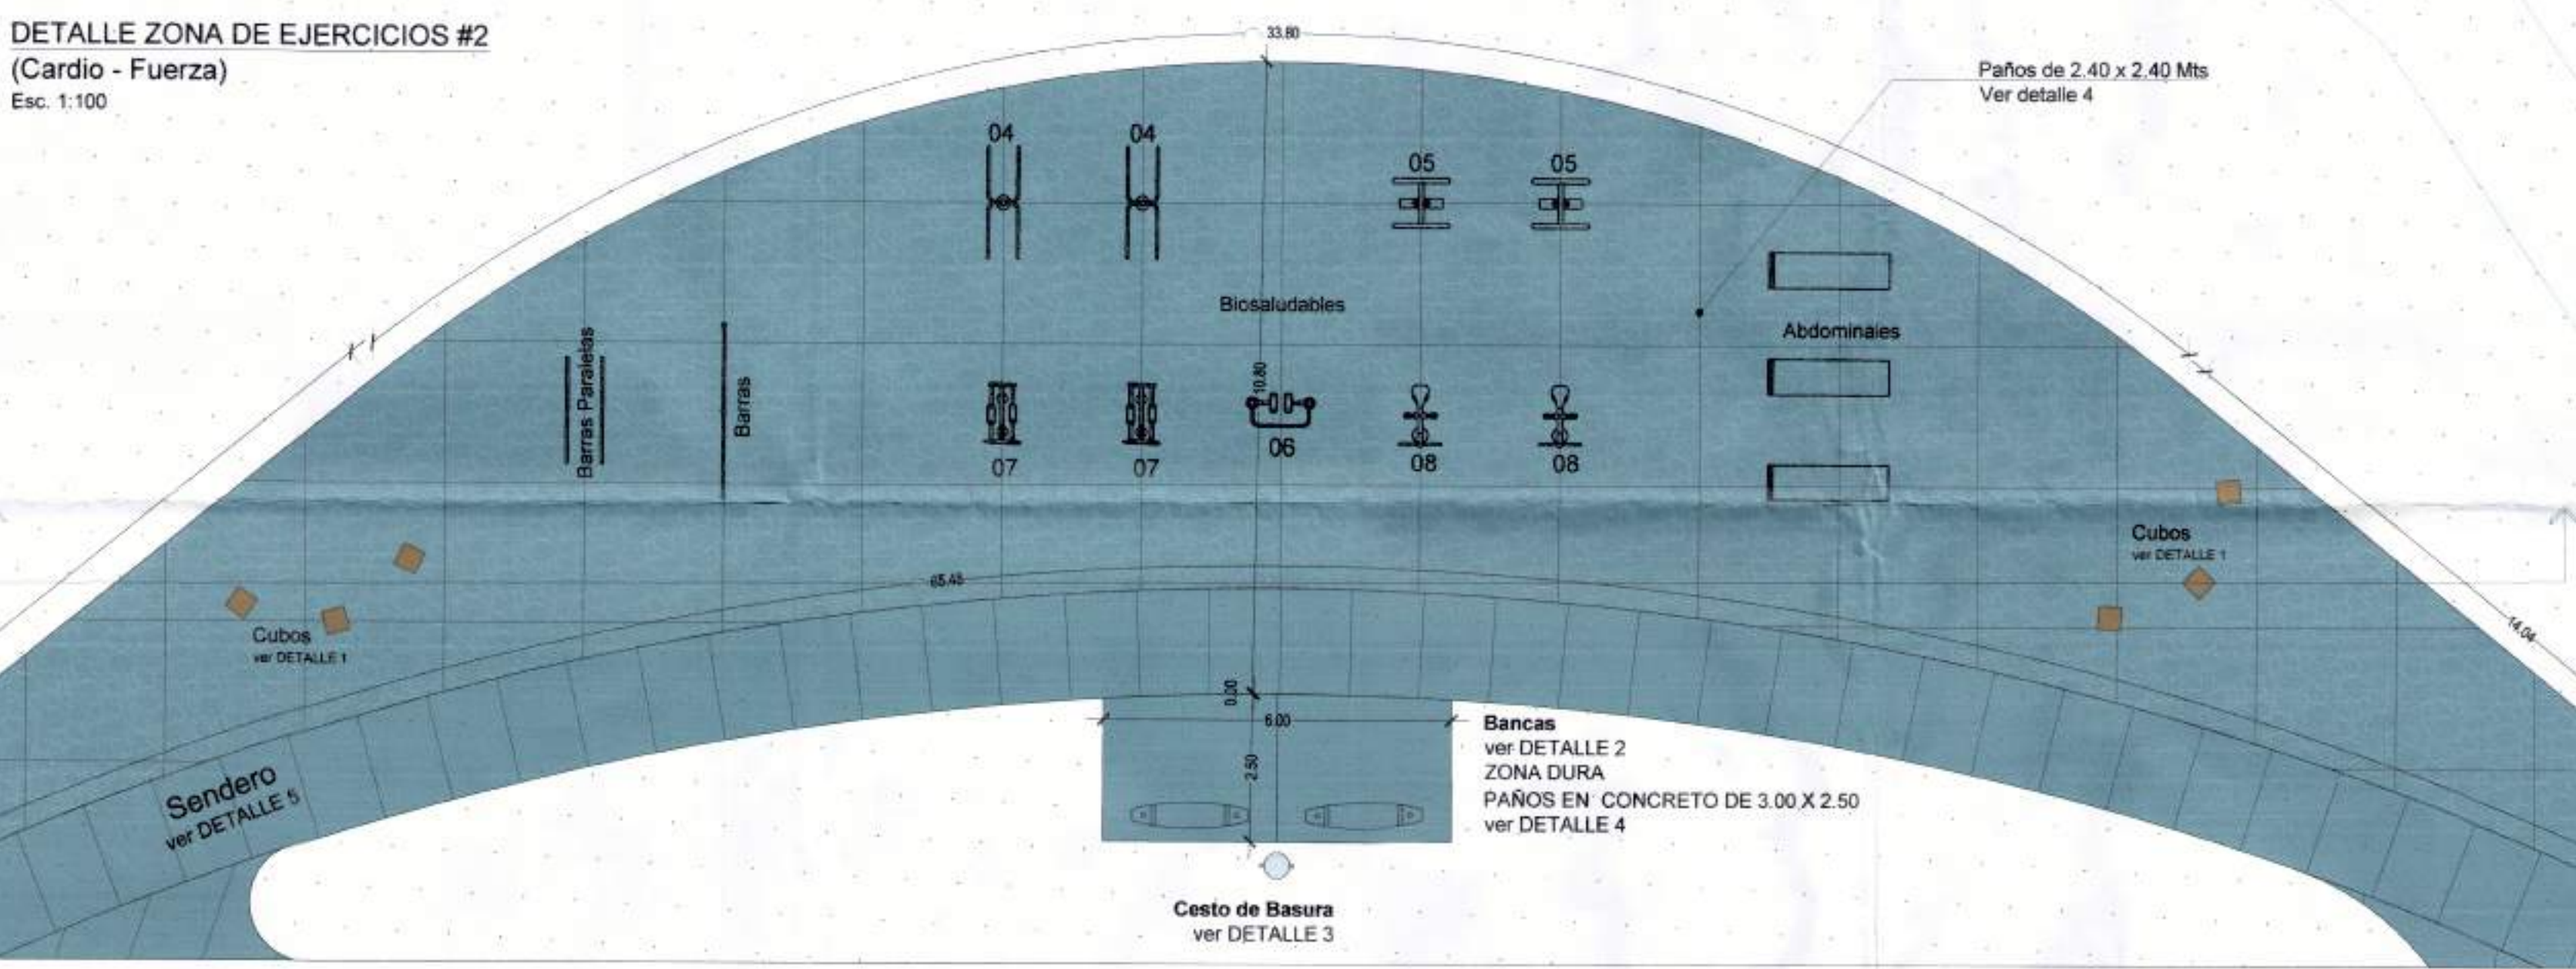

SECCION LONGITUDINAL
Esc. 1:100



RESERVA DE PANCE - CUADRO GENERAL DE AREAS ZONAS VERDES											
ZONA VERDE TOTAL	ZONA VERDE EN FRANJA FORESTAL	ZONA VERDE A EMPRADIZAR	AREA UTIL M2	AREA CONSTRUIDA %	AREA CONSTRUIDA M2	SENDERO M2	ZONAS DE EJERCICIOS M2	ZONAS DE BANCAS M2	CICLORUTAS M2	ZONA BLANDA M2	AREA ZONAS PASIVAS M2
23.786.511	10.389.552	10.679.007	2.717.952	15.12	410.958	137.087	213.212	14.831	45.828	2.306.994	14.831

RESERVA DE PANCE CUADRO DE AREAS - CADA ZONA VERDE DE CESION			
NOMBRE	DESCRIPCION	m2	%
Lote Zona Verde 1	Area Total del Lote y/o Intervencion	3981.410	16.74%
	Area de Zona Verde a Empradizar	3981.410	16.74%
	Area de Zona Dura	0.000	0.00%
Lote Zona Verde 2	Area Total del Lote y/o Intervencion	6697.597	28.16%
	Area de Zona Verde a Empradizar	6697.597	28.16%
	Area de Zona Dura	0.000	0.00%
Zona Verde 3	Area Total del Lote y/o Intervencion	2672.124	11.23%
	Area de Zona Blanda	2306.994	9.70%
	Area de Zona Dura	365.130	1.53%
Adecuacion Zona Verde Manzana B	Area Total del Lote y/o Intervencion	10435.380	43.87%
	Area de Zona Verde en Franja Forestal	10389.552	43.68%
	Area de Zona Dura	45.828	0.19%
Area Total Zona Verde Reserva de Pance		23786.511	100.00%

Proyecto
ALTO PANCE
Corregimiento de Pance

PROPIETARIO
JARAMILLO MORA S.A.
NIT: 800.094.968-9

CONSTRUCTOR
JARAMILLO MORA S.A.
NIT: 800.094.968-9

DISENO
Arq. Pedro Alejandro Martinez
Mat. 2570063326 Cnd.


REVISIONES

CONTIENE
DISEÑO ZONAS VERDES
1-2-3 RESERVA DE PANCE

ESCALA:
Indicadas
Fecha:
2018/04/25

UR
2/2


ALTO PANCE
ZONA VERDE 5
ÁREA: 5.559.489 M²

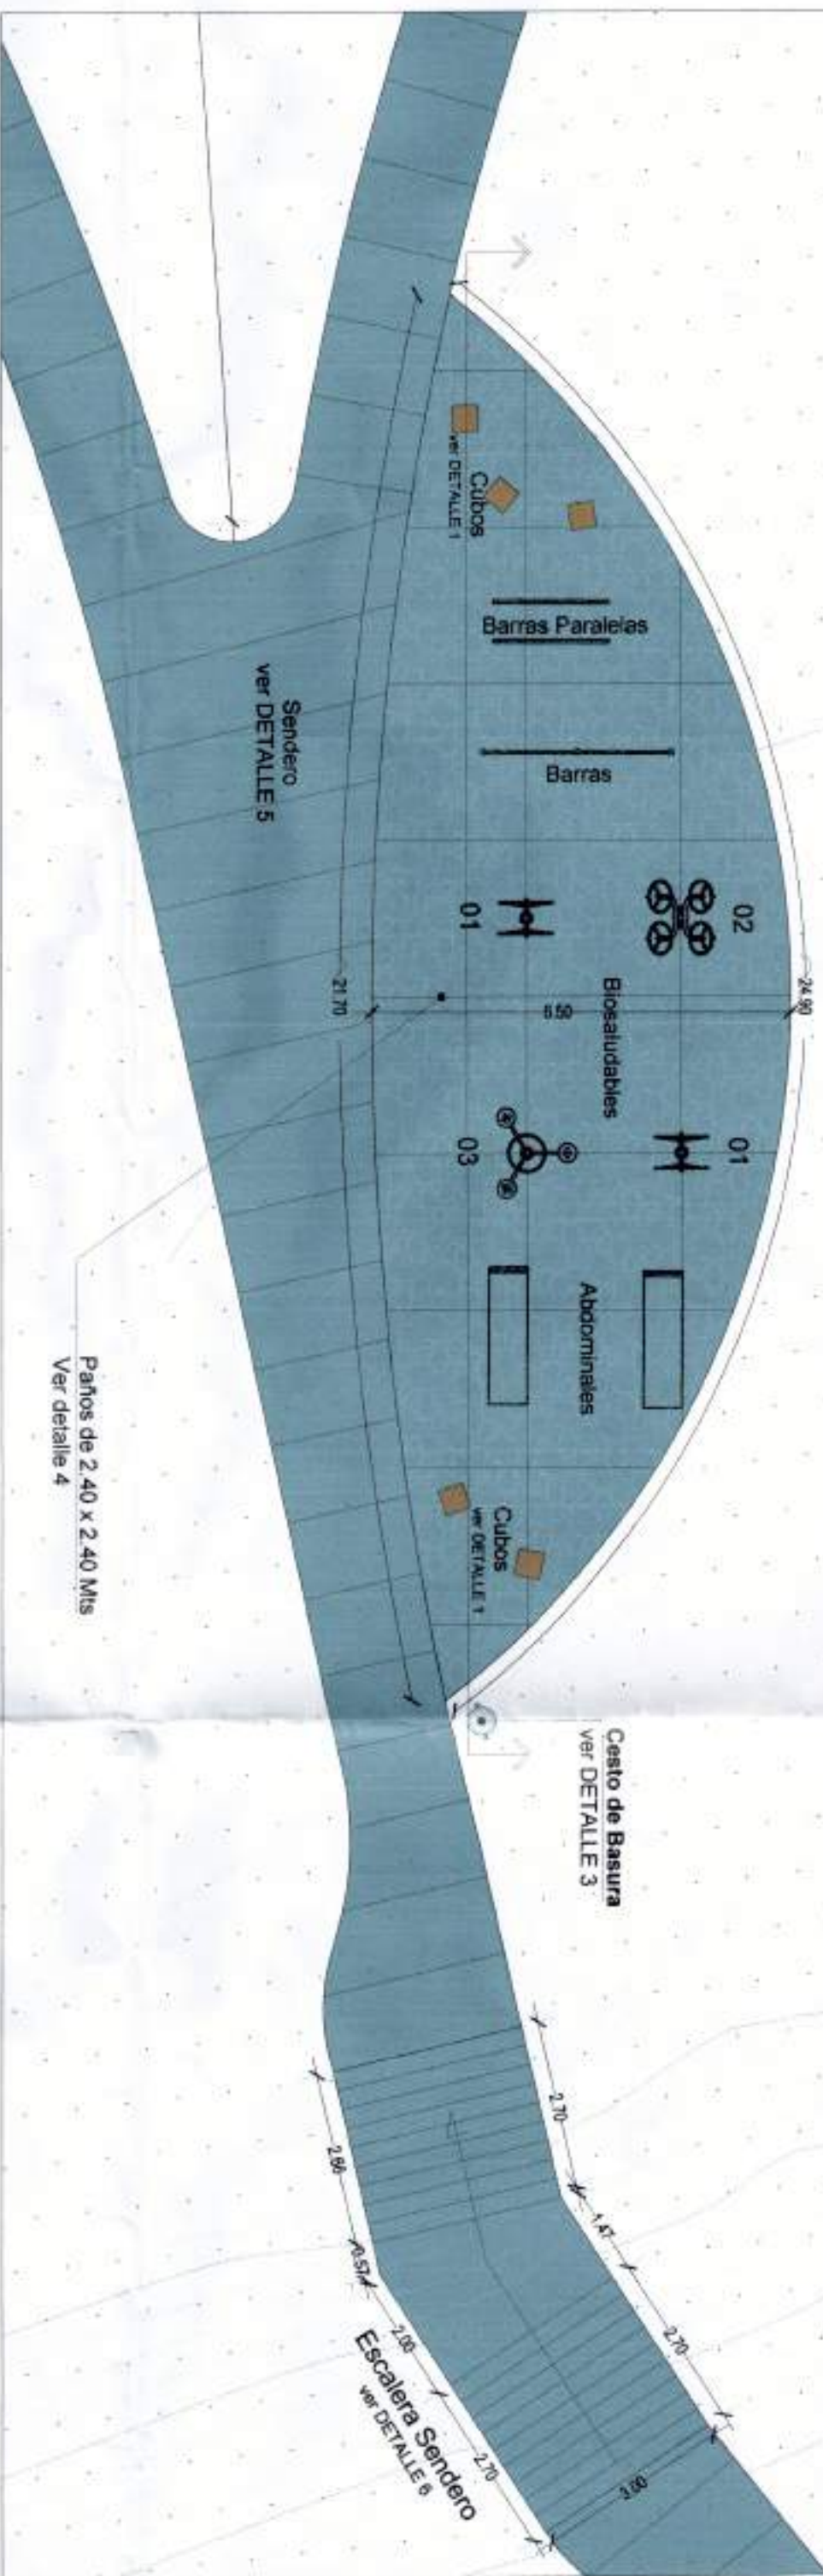



SECCIÓN LONGITUDINAL
Escala: 1:100



SECCIÓN TRANSVERSAL ANDÉN
Escala: 1:100

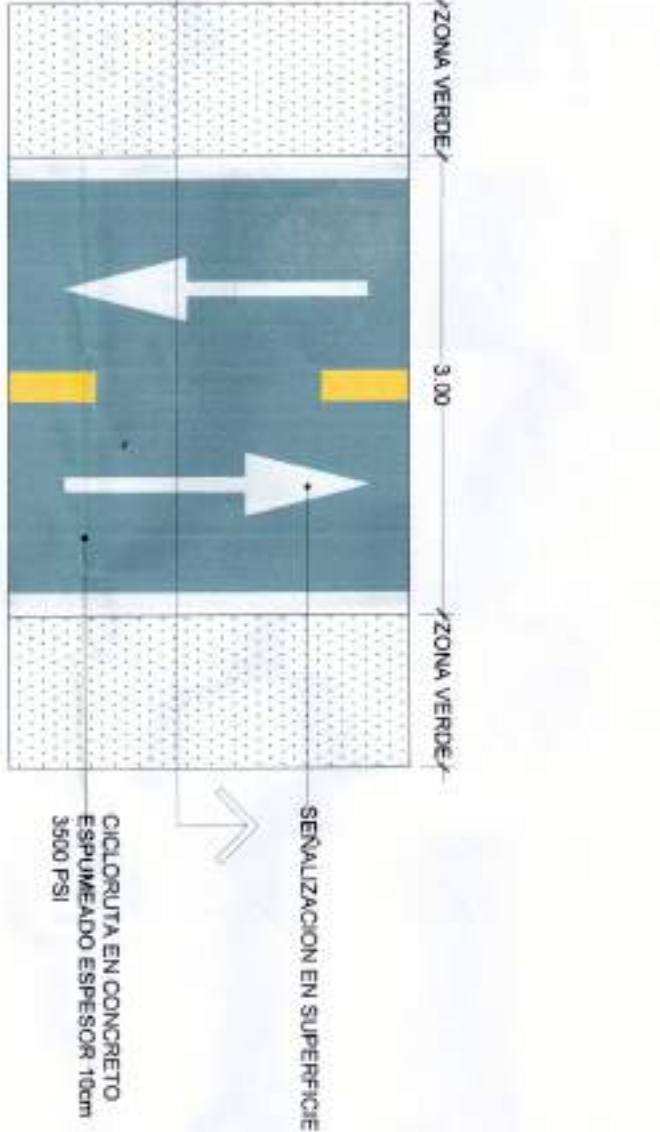

SECCIÓN TRANSVERSAL RAMPA
Escala: 1:100

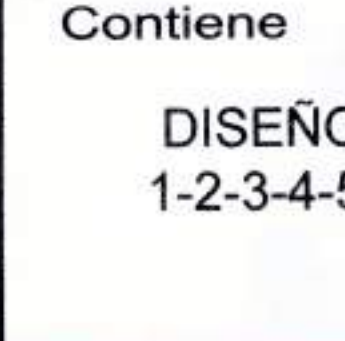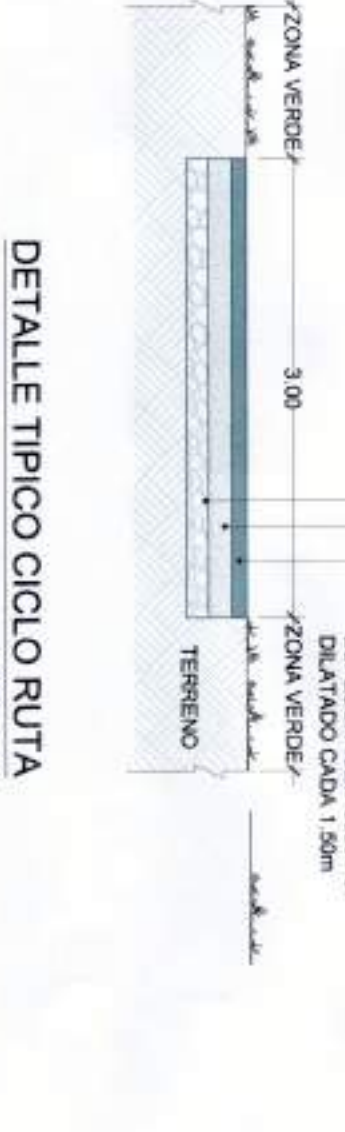

ALTO PANCE - CUADRO GENERAL DE ÁREAS ZONAS VERDES									
ZONA VERDE TOTAL	ZONA VERDE EN FRANJA FORESTAL	ÁREA ÚTIL M ²	ÁREA CONTRIBUIDA M ²	SENDERO M ²	ZONAS DE EJERCICIOS M ²	ZONAS DE BANCAS M ²	ÁREA ZONAS ACTIVAS M ²	ÁREA ZONAS PASIVAS M ²	
33.354.555	20.458.410	12.898.146	6.54%	843.154	524.923	207.955	29.439	80.439	12.054.989
							1.61%	207.955	0.23%
									29.439

PROYECTO ALTO PANCE

ALTO PANCE - CUADRO DE ÁREAS - CADA ZONA VERDE DE CESIÓN			
NOMBRE	DESCRIPCION	M ²	%
Zona Verde 1	Área total del lote y/o intervención	1870.551	5.61%
	Área de Zona Verde en Franja Forestal	1870.551	5.61%
Zona Verde 2	Área total del lote y/o intervención	9751.709	29.25%
	Área de Zona Verde en Franja Forestal	9751.709	29.25%
Zona Verde 3	Área total del lote y/o intervención	3442.219	10.32%
	Área de Zona Verde en Franja Forestal	3442.219	10.32%
Zona Verde 4	Área total del lote y/o intervención	2087.901	6.26%
	Área de Zona Verde en Franja Forestal	2087.901	6.26%
Zona Verde 5	Área total del lote y/o intervención	5259.499	15.77%
	Área de Zona Verde en Franja Forestal	5259.499	15.77%
Zona Verde 6	Área total del lote y/o intervención	1785.672	5.35%
	Área de Zona Verde en Franja Forestal	1785.672	5.35%
Zona Verde 7	Área total del lote y/o intervención	7788.016	23.38%
	Área de Zona Verde en Franja Forestal	7788.016	23.38%
Adquisición Zona Verde Lote A1	Área total del lote y/o intervención	1356.555	4.07%
	Área de Zona Verde en Franja Forestal	1356.555	4.07%
Área Total Zona Verde Alto Pance		33355.555	100.00%

REVISIONES

No.	Fecha

ALTO PANCE

Corregimiento de Pance

PROPIETARIO	CONSTRUCTOR	DISEÑO
JARAMILLO MORA S.A. NIT: 800.094.968-9	JARAMILLO MORA S.A. NIT: 800.094.968-9	Arq. Pedro Alejandro Martínez Mat. 2570063328 Cnd.

Contiene
DISEÑO ZONAS VERDES
1-2-3-4-5-6-7 ALTO PANCE

Escala:
Indicadas
Fecha:
2018/04/25

UR
1/2

