



MUNICIPIO DE SANTIAGO DE CALI
 DEPARTAMENTO ADMINISTRATIVO DE
 PLANEACION MUNICIPAL
 SUBDIRECCION DE ORDENAMIENTO URBANISTICO
 Licencia de Intervencion
 y Ocupacion Espacio Publico 432.030.75-94100-332
 Fecha DIA 03 MES 05 AÑO 2008
 Firma *[Firma]*

ETAPA 2 LOTE 2


AREA B: 25,998.21 M2
 AREA U: 22,726.87 M2

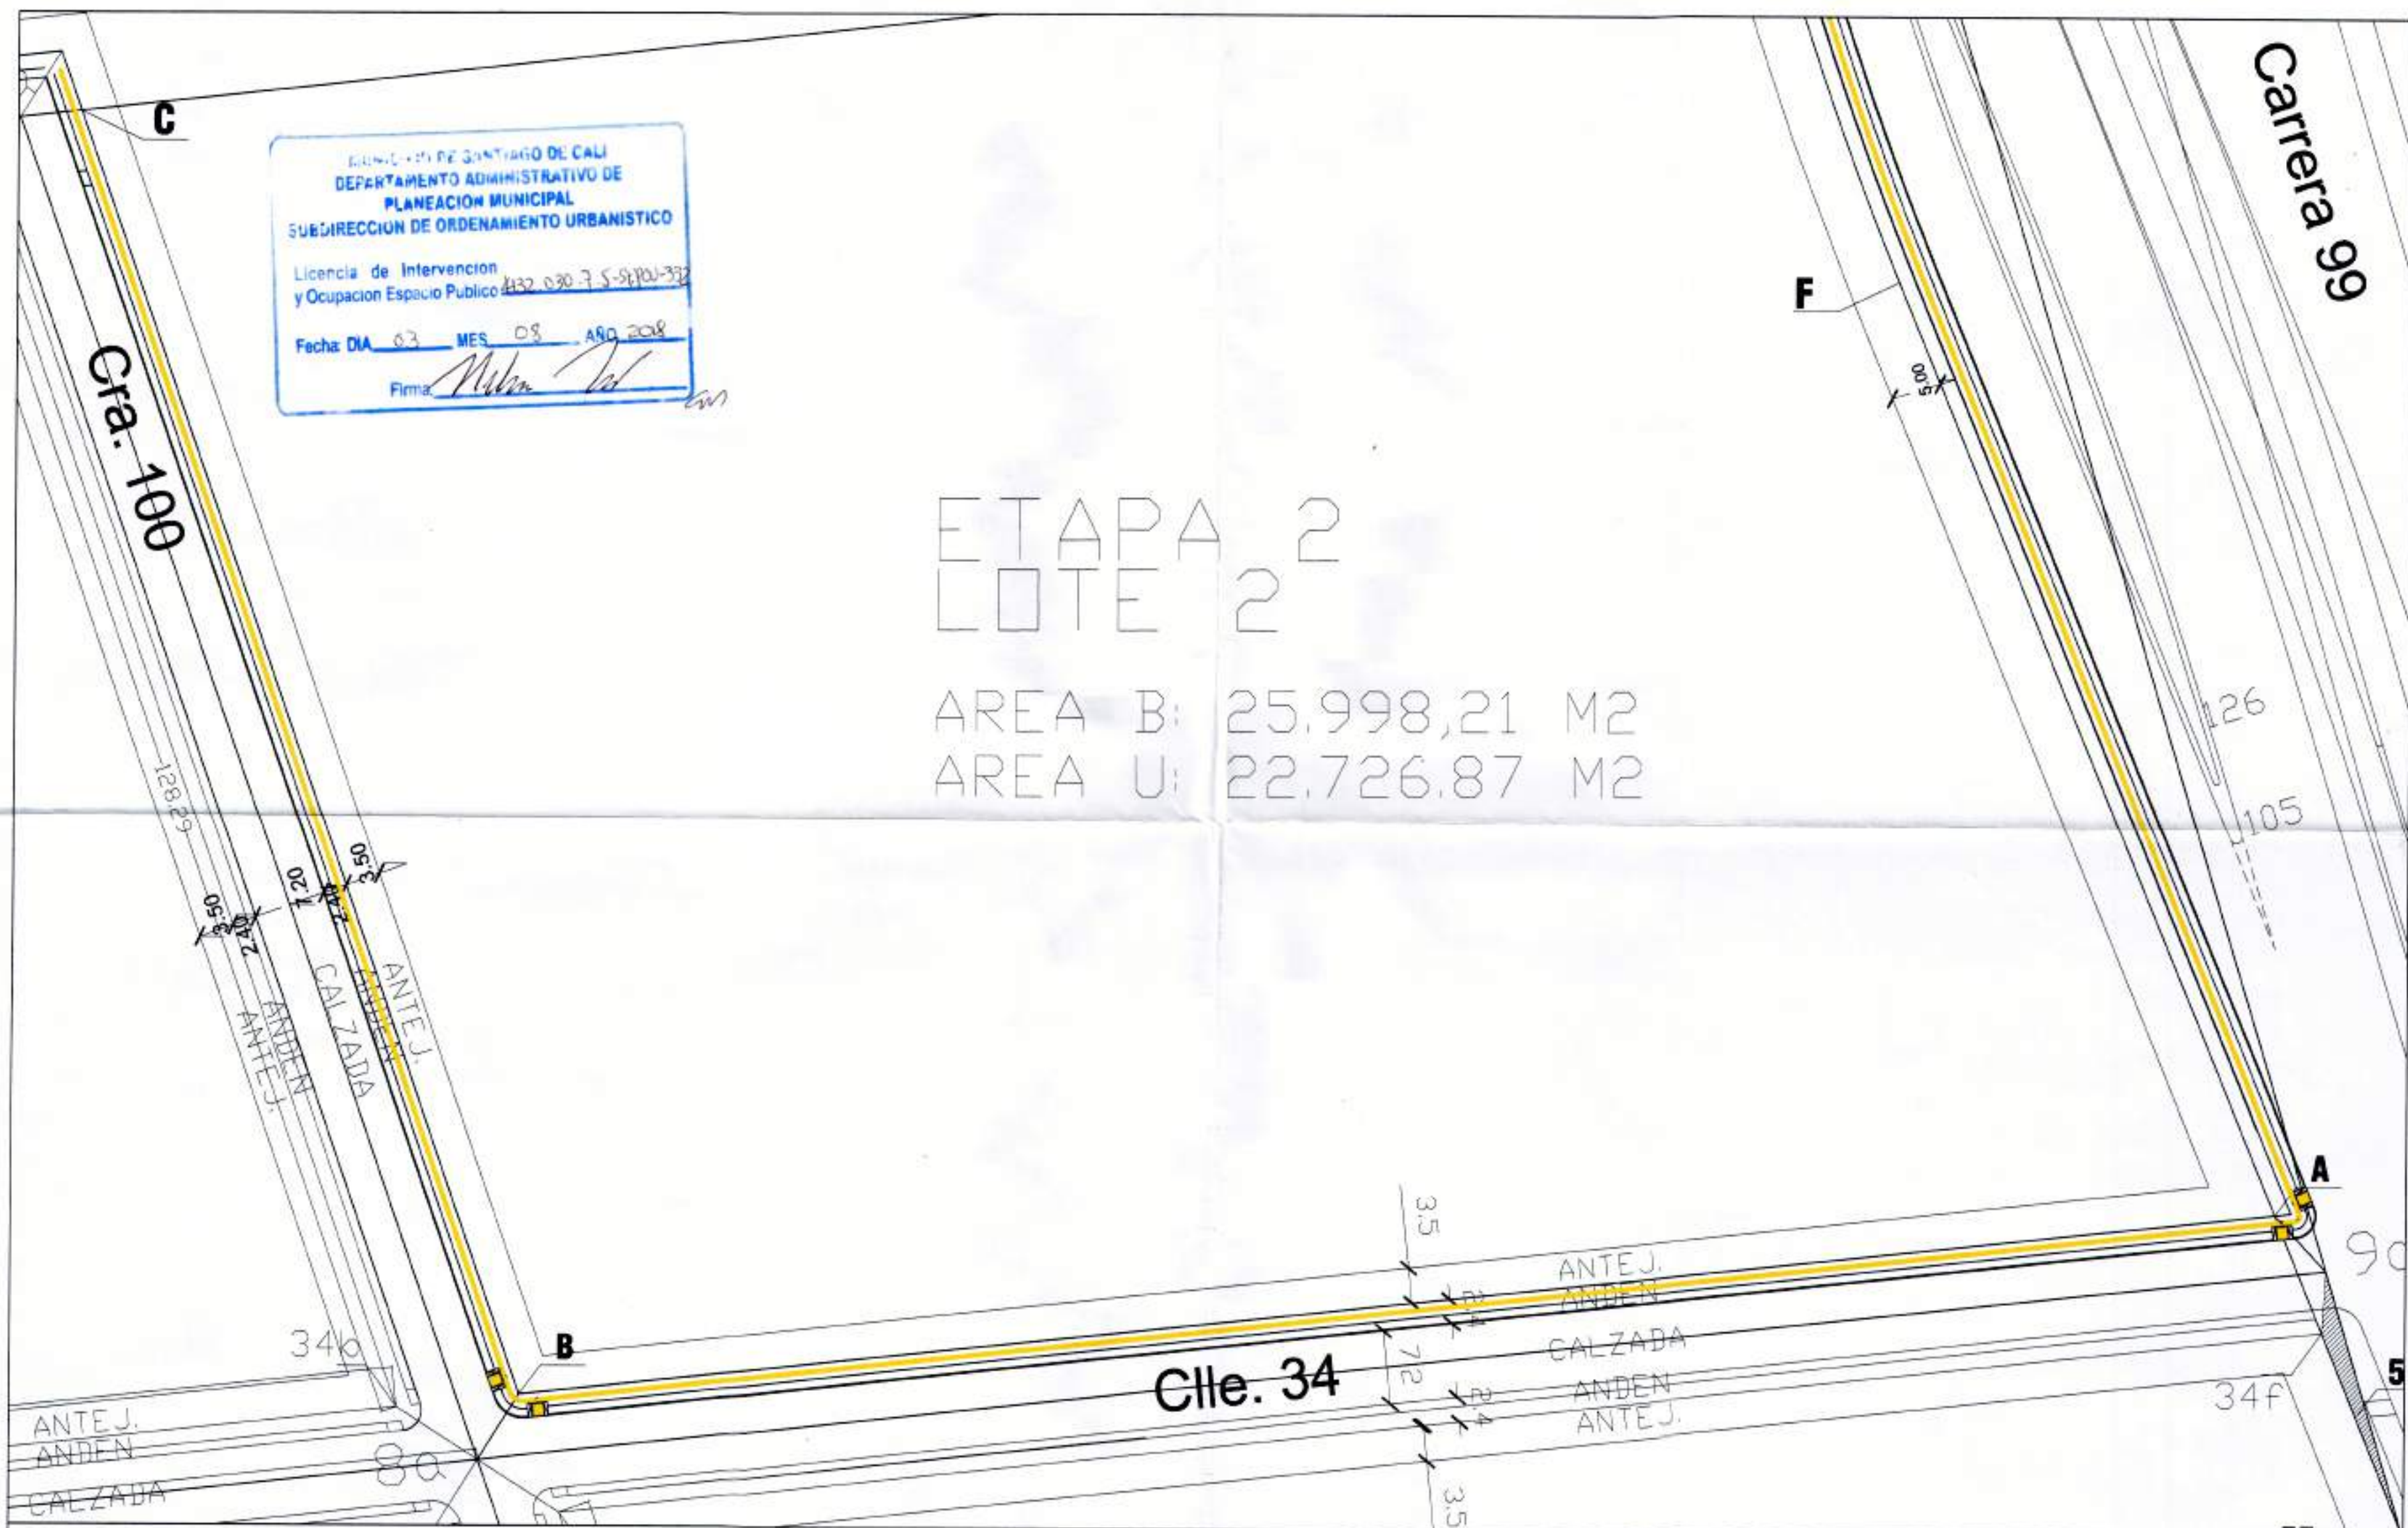


PLANTA GENERAL
 ESC 1:500

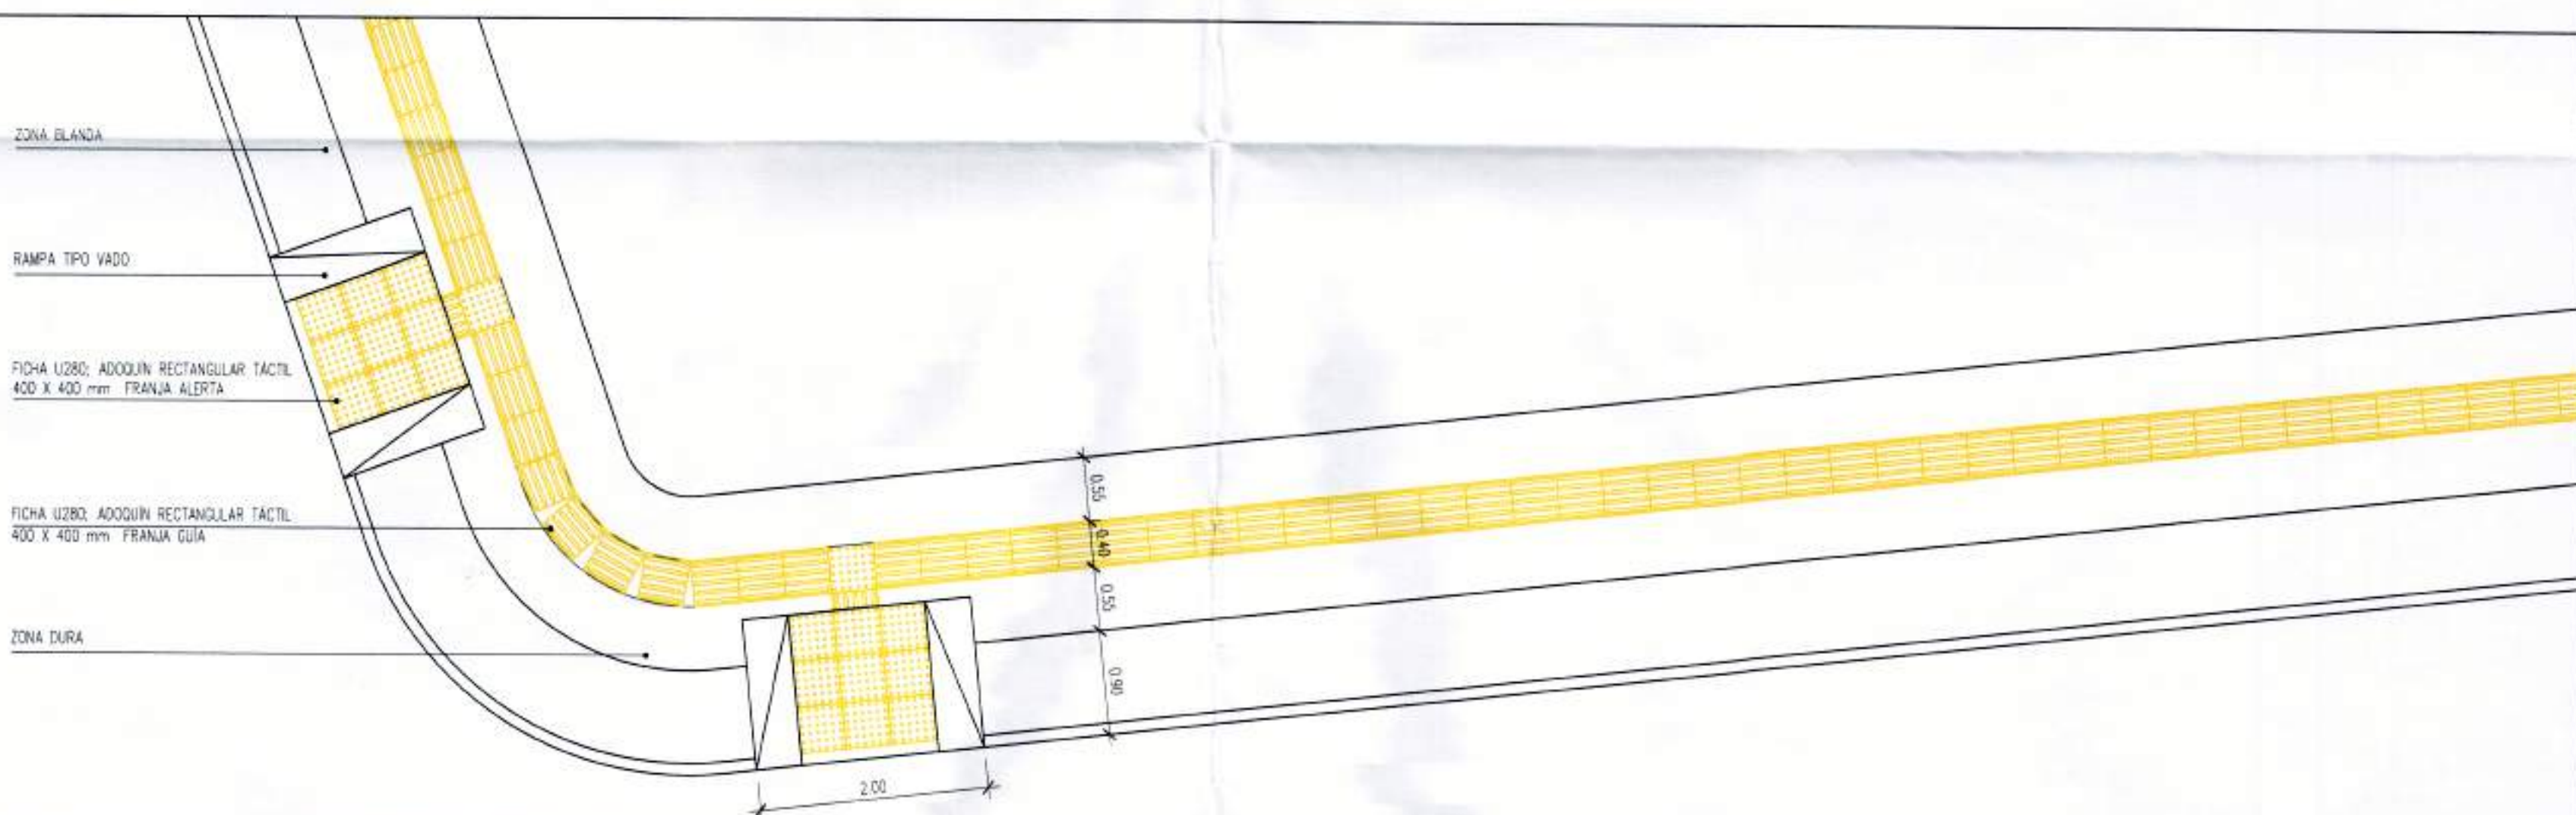


SANDÉN + RAMPA
 ESC 1:20

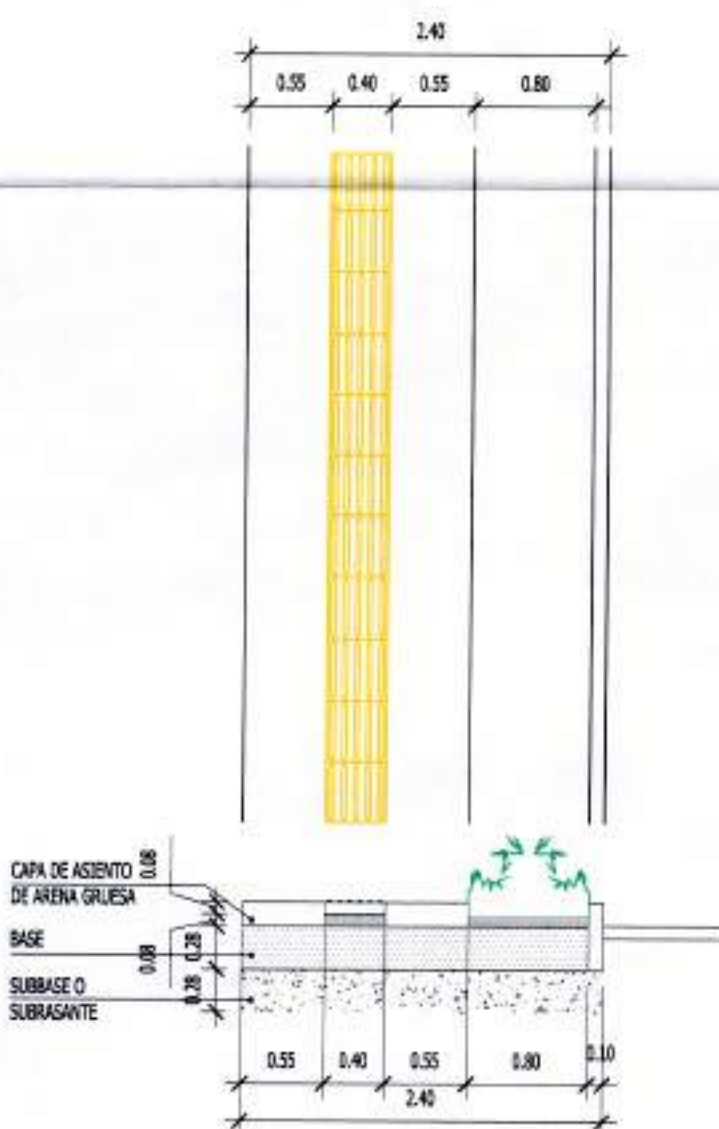


SENDERO PEATONAL
 ESC 1:50

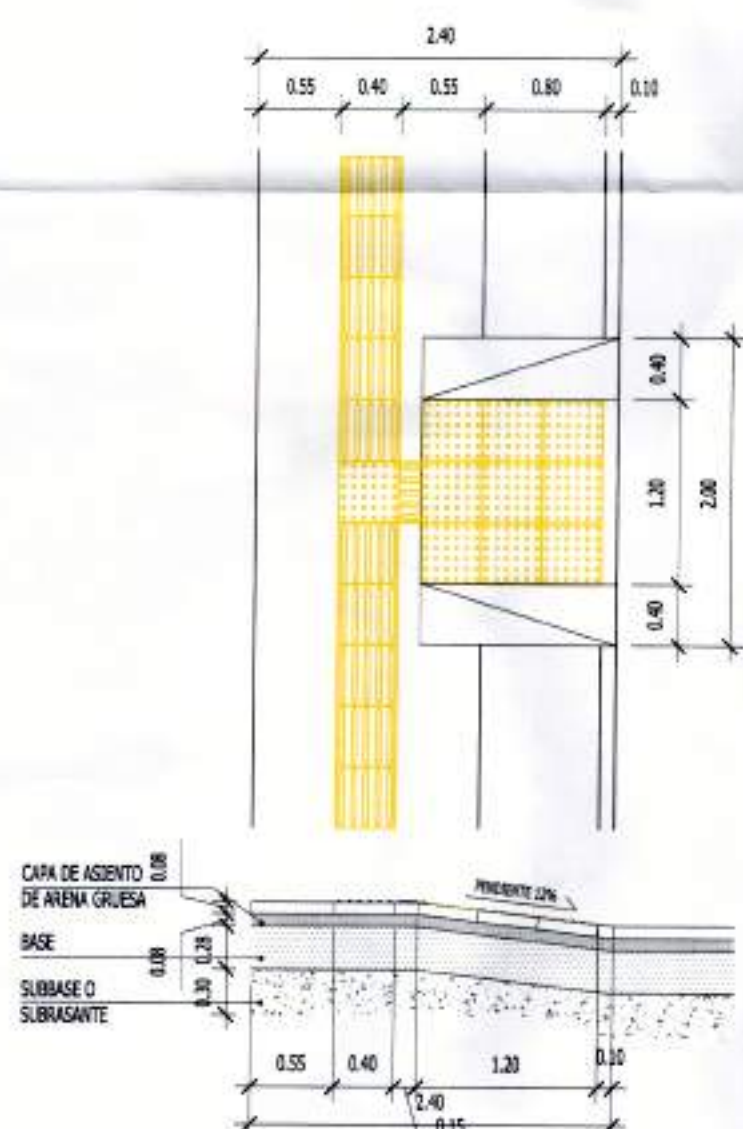


RAMPA TIPO VADO
 ESC 1:50

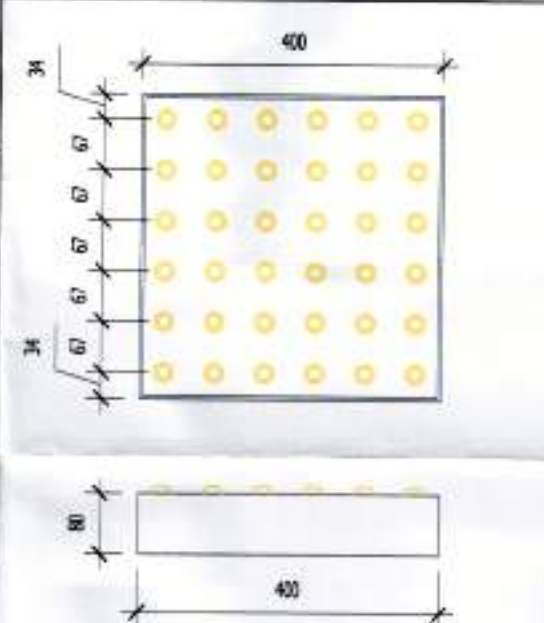

FICHA U280; FRANJA ALERTA
 ESC 1:10

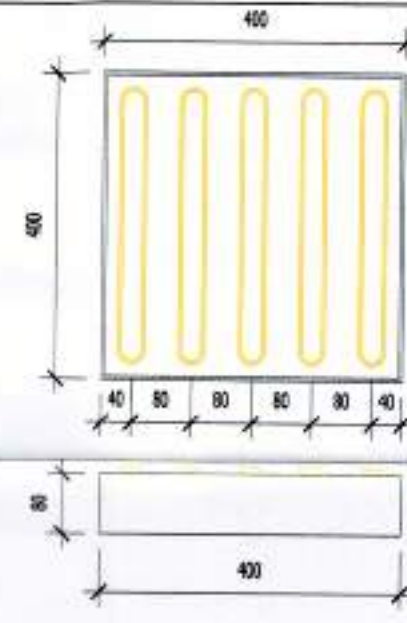

FICHA U280; FRANJA GUÍA
 ESC 1:10

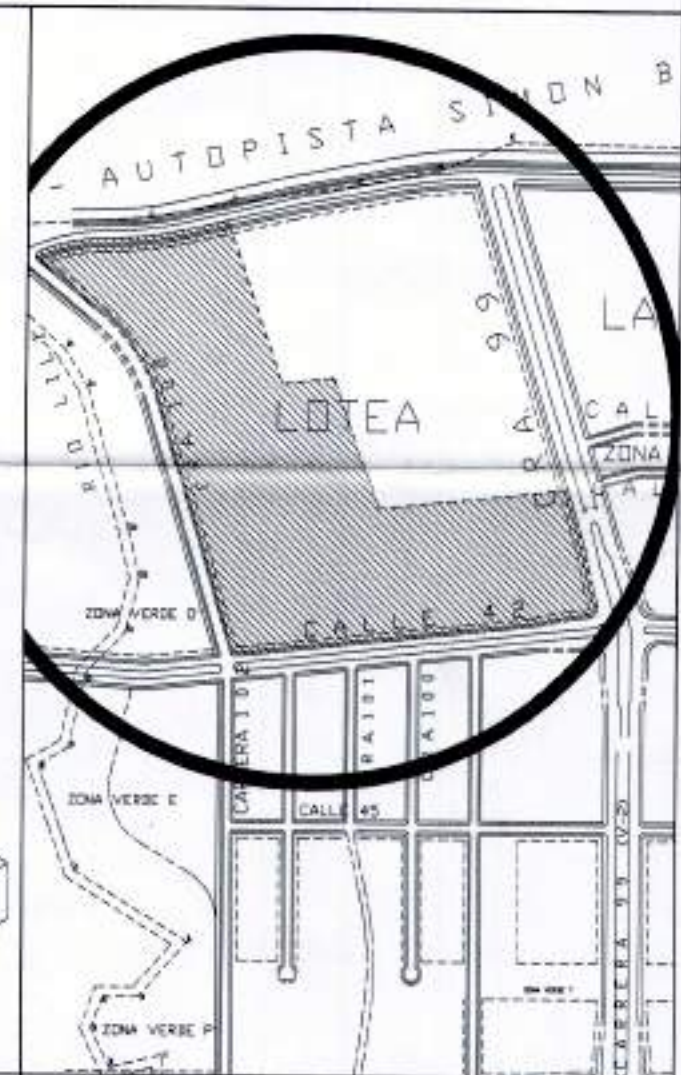

LOCALIZACIÓN GENERAL
 ESC 1:1250



CIRCULACIÓN PEATONAL MARVAL LA 14 VALLE DEL LILÍ

NUMERO	CONTIENE	ESCALA
1/1	DETALLES CONSTRUCTIVOS	INDICADA
FECHA	ELABORO	DIBUJO
JULIO 2018	ARQ. RODRIGO FLOREZ. MAT. 76700-21398 VALLE	JCH.DWG