



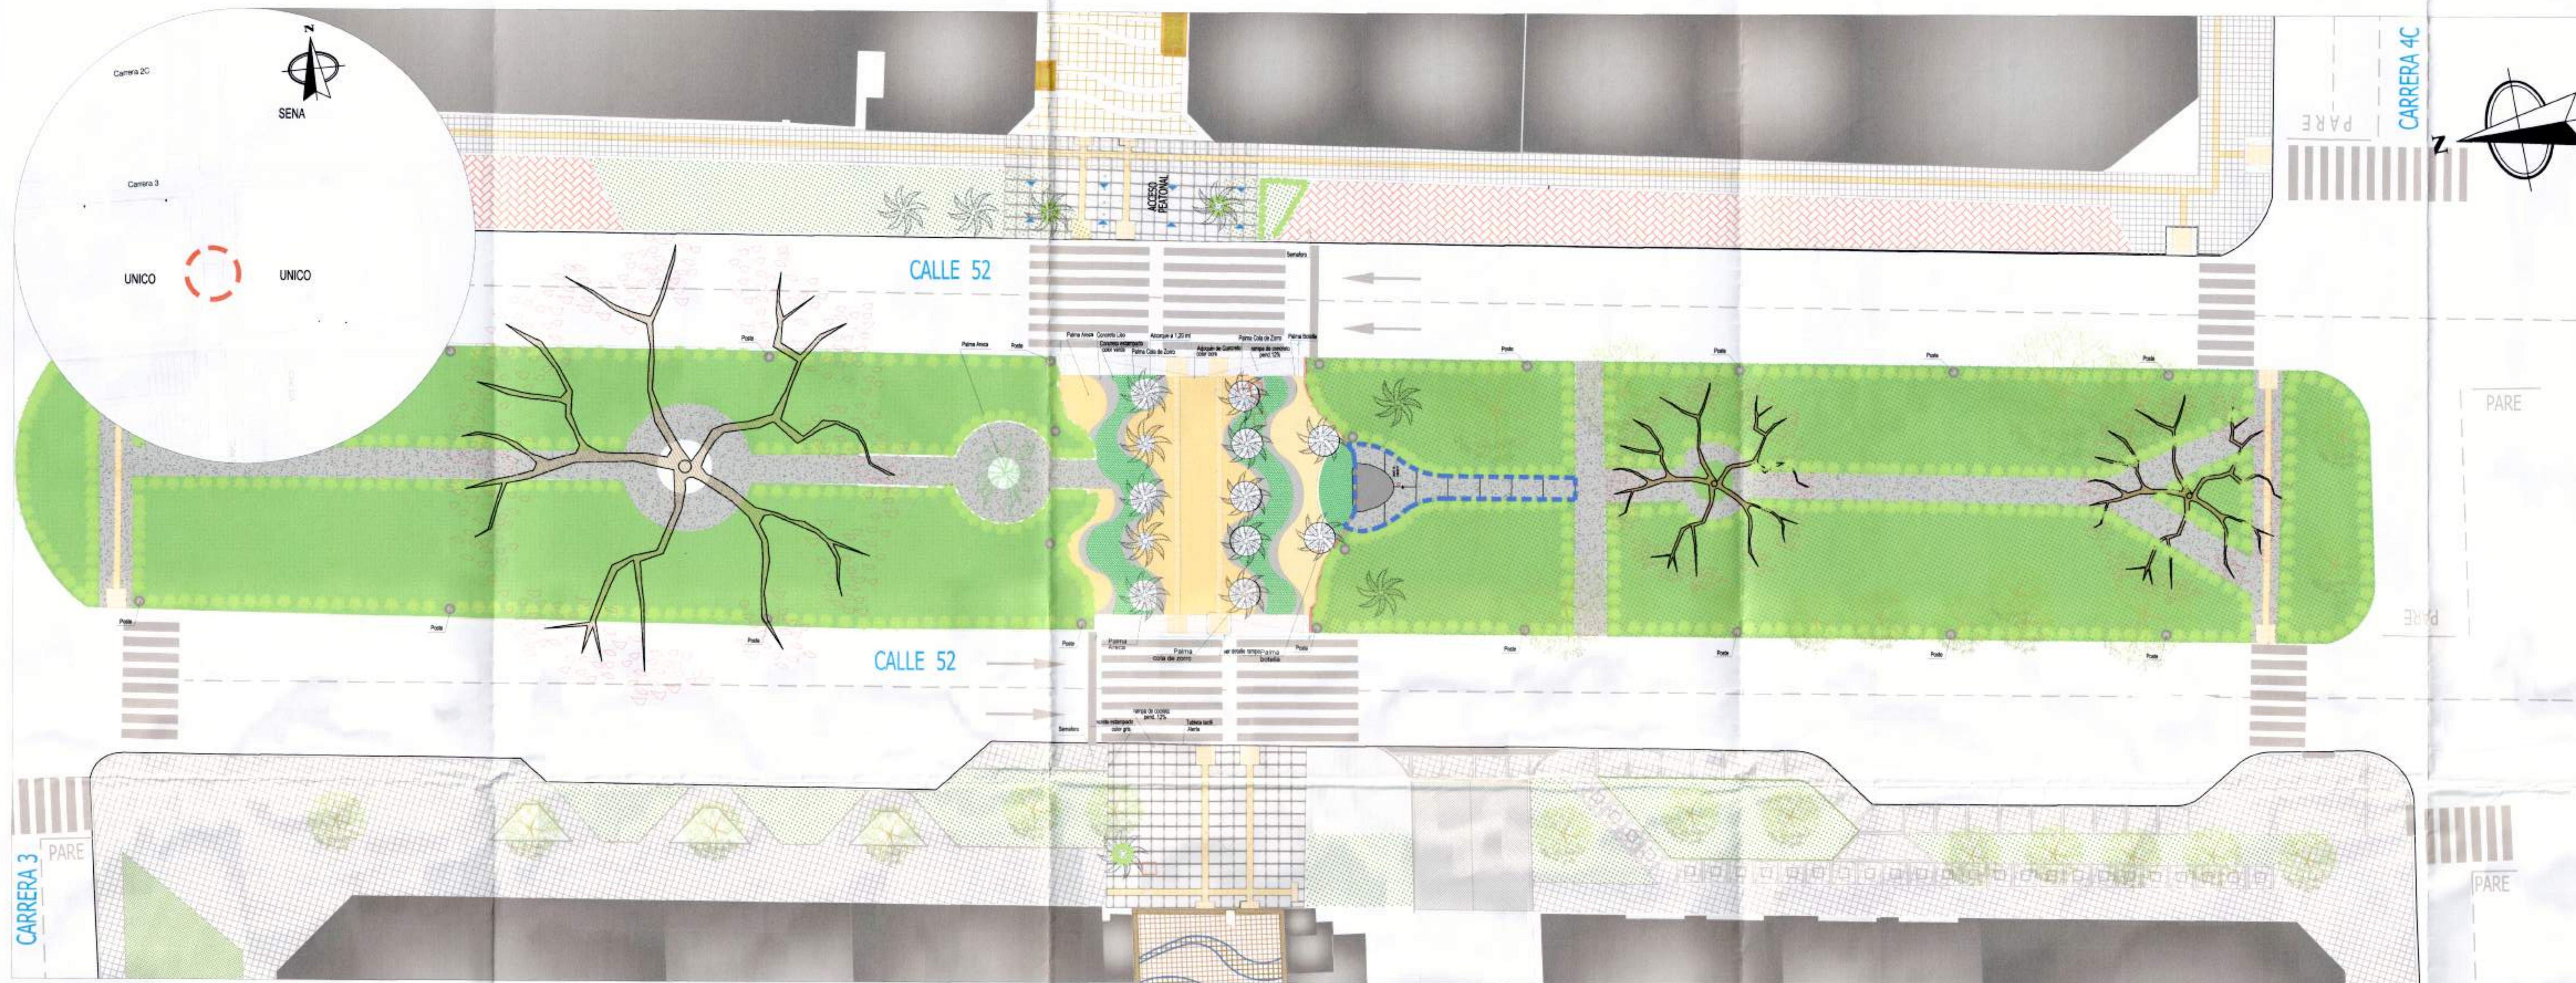


PLANTA ESC. 1:150




Loseta Táctil Guía
400x400

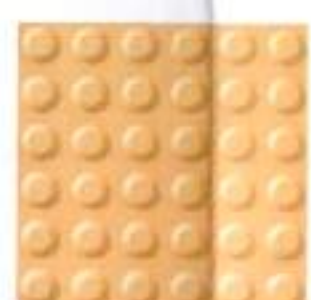


Loseta Táctil Alerta
400x400

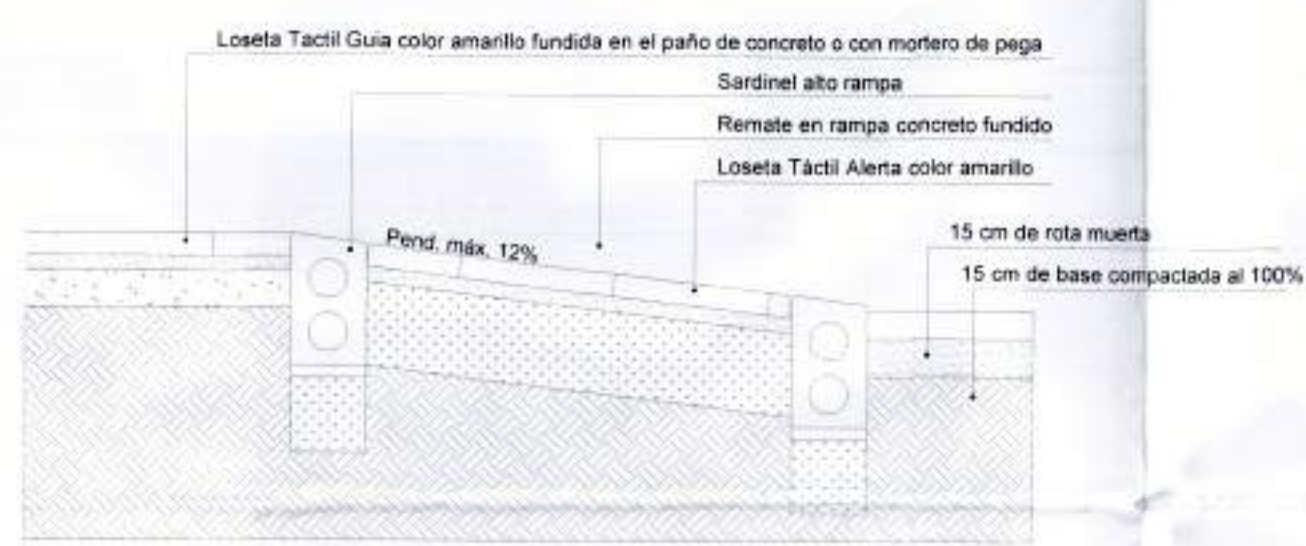


DETALLE RAMPA ESC. 1:20

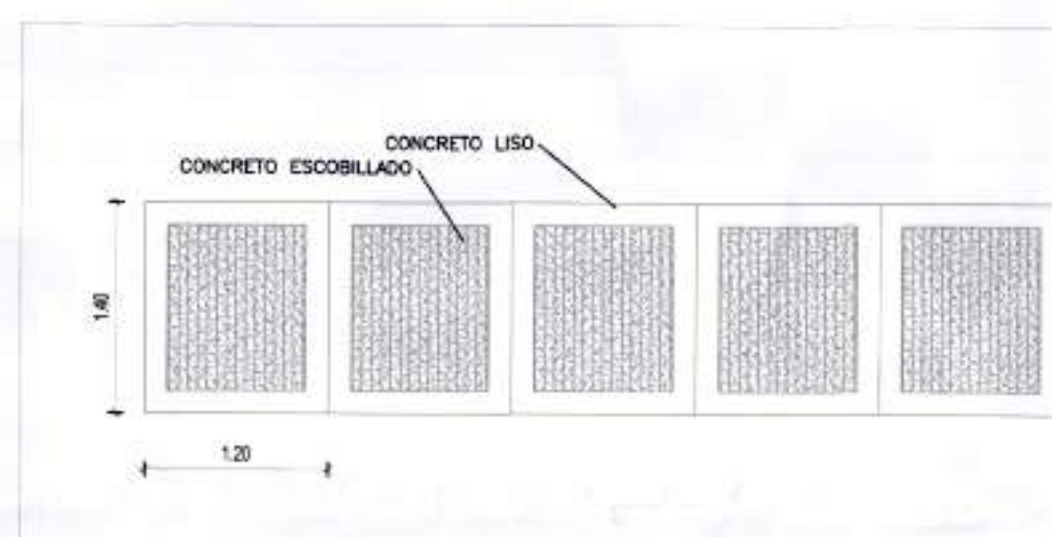


DETALLE PISO SENDERO
ESC. 1:50

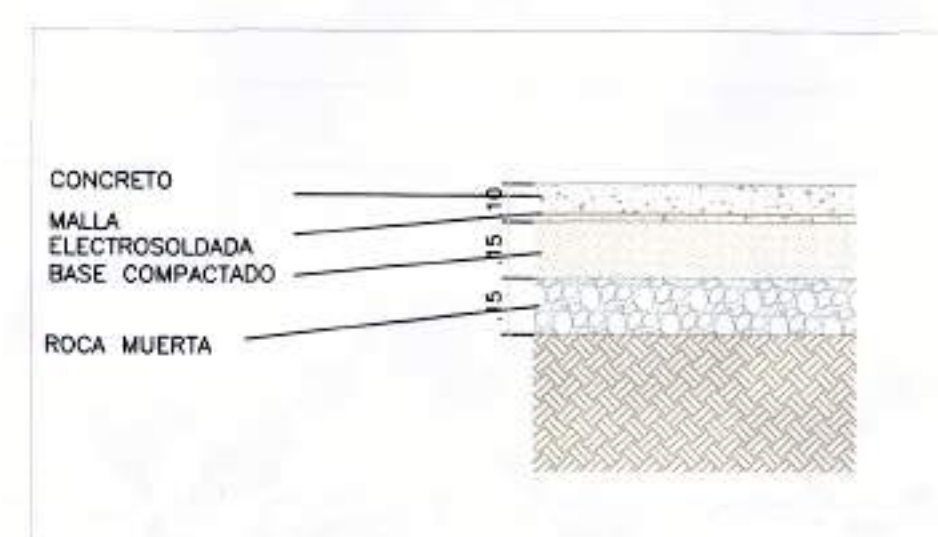

DETALLE CONSTRUCTIVO
SENDERO ESC. 1:20

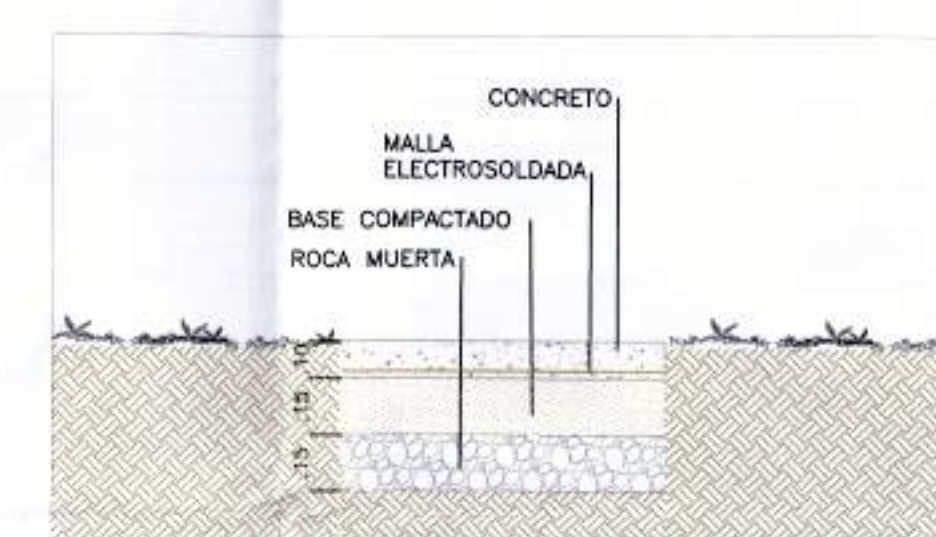

DETALLE CONSTRUCTIVO
PLAZOLETA ESC. 1:20

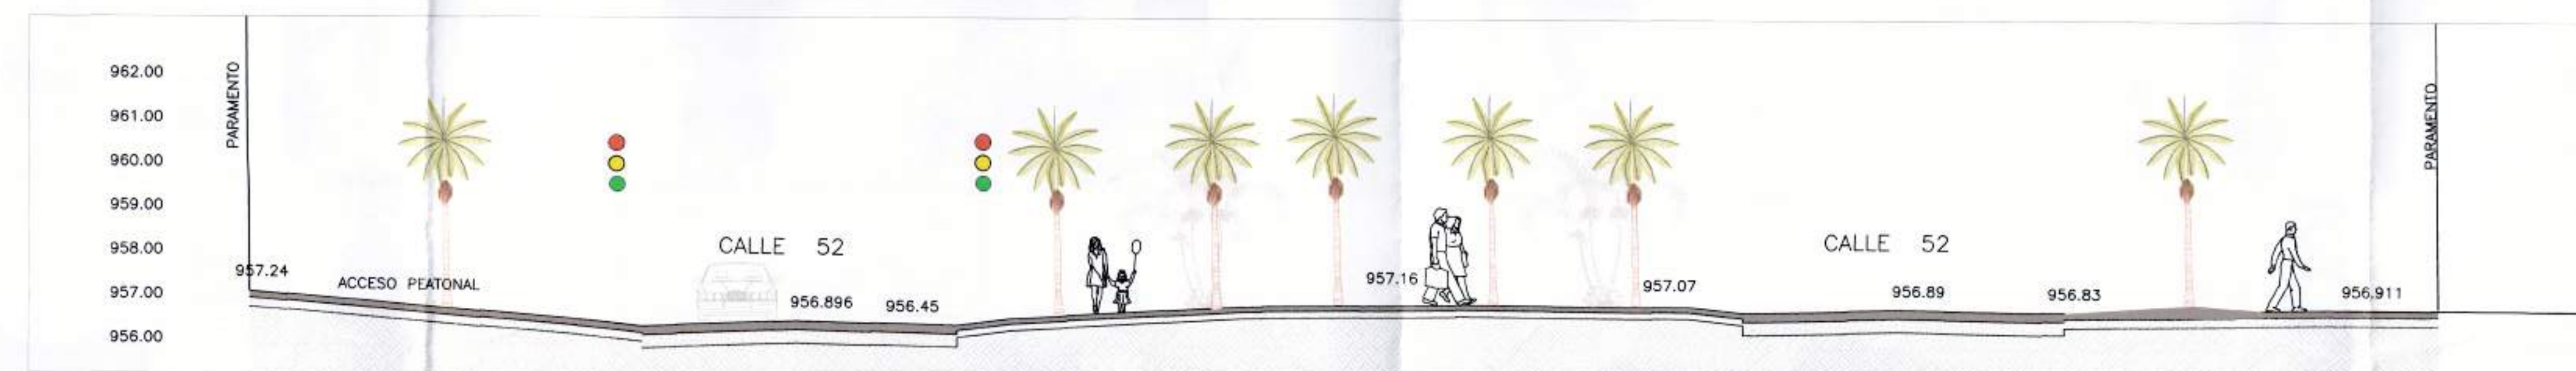

SECCION ESC. 1:100

SEPARADOR		
	M2	(%)
Zona Blanda	2.252	80,23
Zona Dura	555	19,77
Area Total Zonas	2.807	100,00

SEPARADOR		
	M2	(%)
Zona Blanda	2.237	79,69
Zona Dura	570	20,31
Area Total Zonas	2.807	100,00

CUADRO DE AREAS



PROYECTO

CENTRO COMERCIAL UNICO

DIRECCION: CII 53 # 3 - 30

DEPARTAMENTO DE BIENES INMUEBLES Y DESARROLLO

CONTIENE

LOCALIZACION
PLANTA
SECCION
DETALLES

INFORMACION GENERAL

SERIE **PM**

PLANO **001**

NOMBRE DEL ARCHIVO

PROYECTO

ESCALA

FECHA **06-09-17**

ARQUITECTO

RECTOR FERNANDO BERNARDINI

DIBUJO

MAURICIO VARGAS

APROBO

SANTIAGO INEZA LOPEZ

INGENIERO PROFESIONAL, AUTORIZADO 770605

OBSERVACIONES

FECHA DEL PROYECTO

PLANTA DE REFERENCIA

MUNICIPIO DE SANTIAGO DE CALI
DEPARTAMENTO ADMINISTRATIVO DE PLANEACION MUNICIPAL
SUBDIRECCION DE ORDENAMIENTO URBANISTICO

Licencia de Intervencion y Ocupacion Espacio Publico: 432.030.7.5.5801.33

Fecha DIA **14** MES **12** AÑO **17**

Firma *Nelson*