



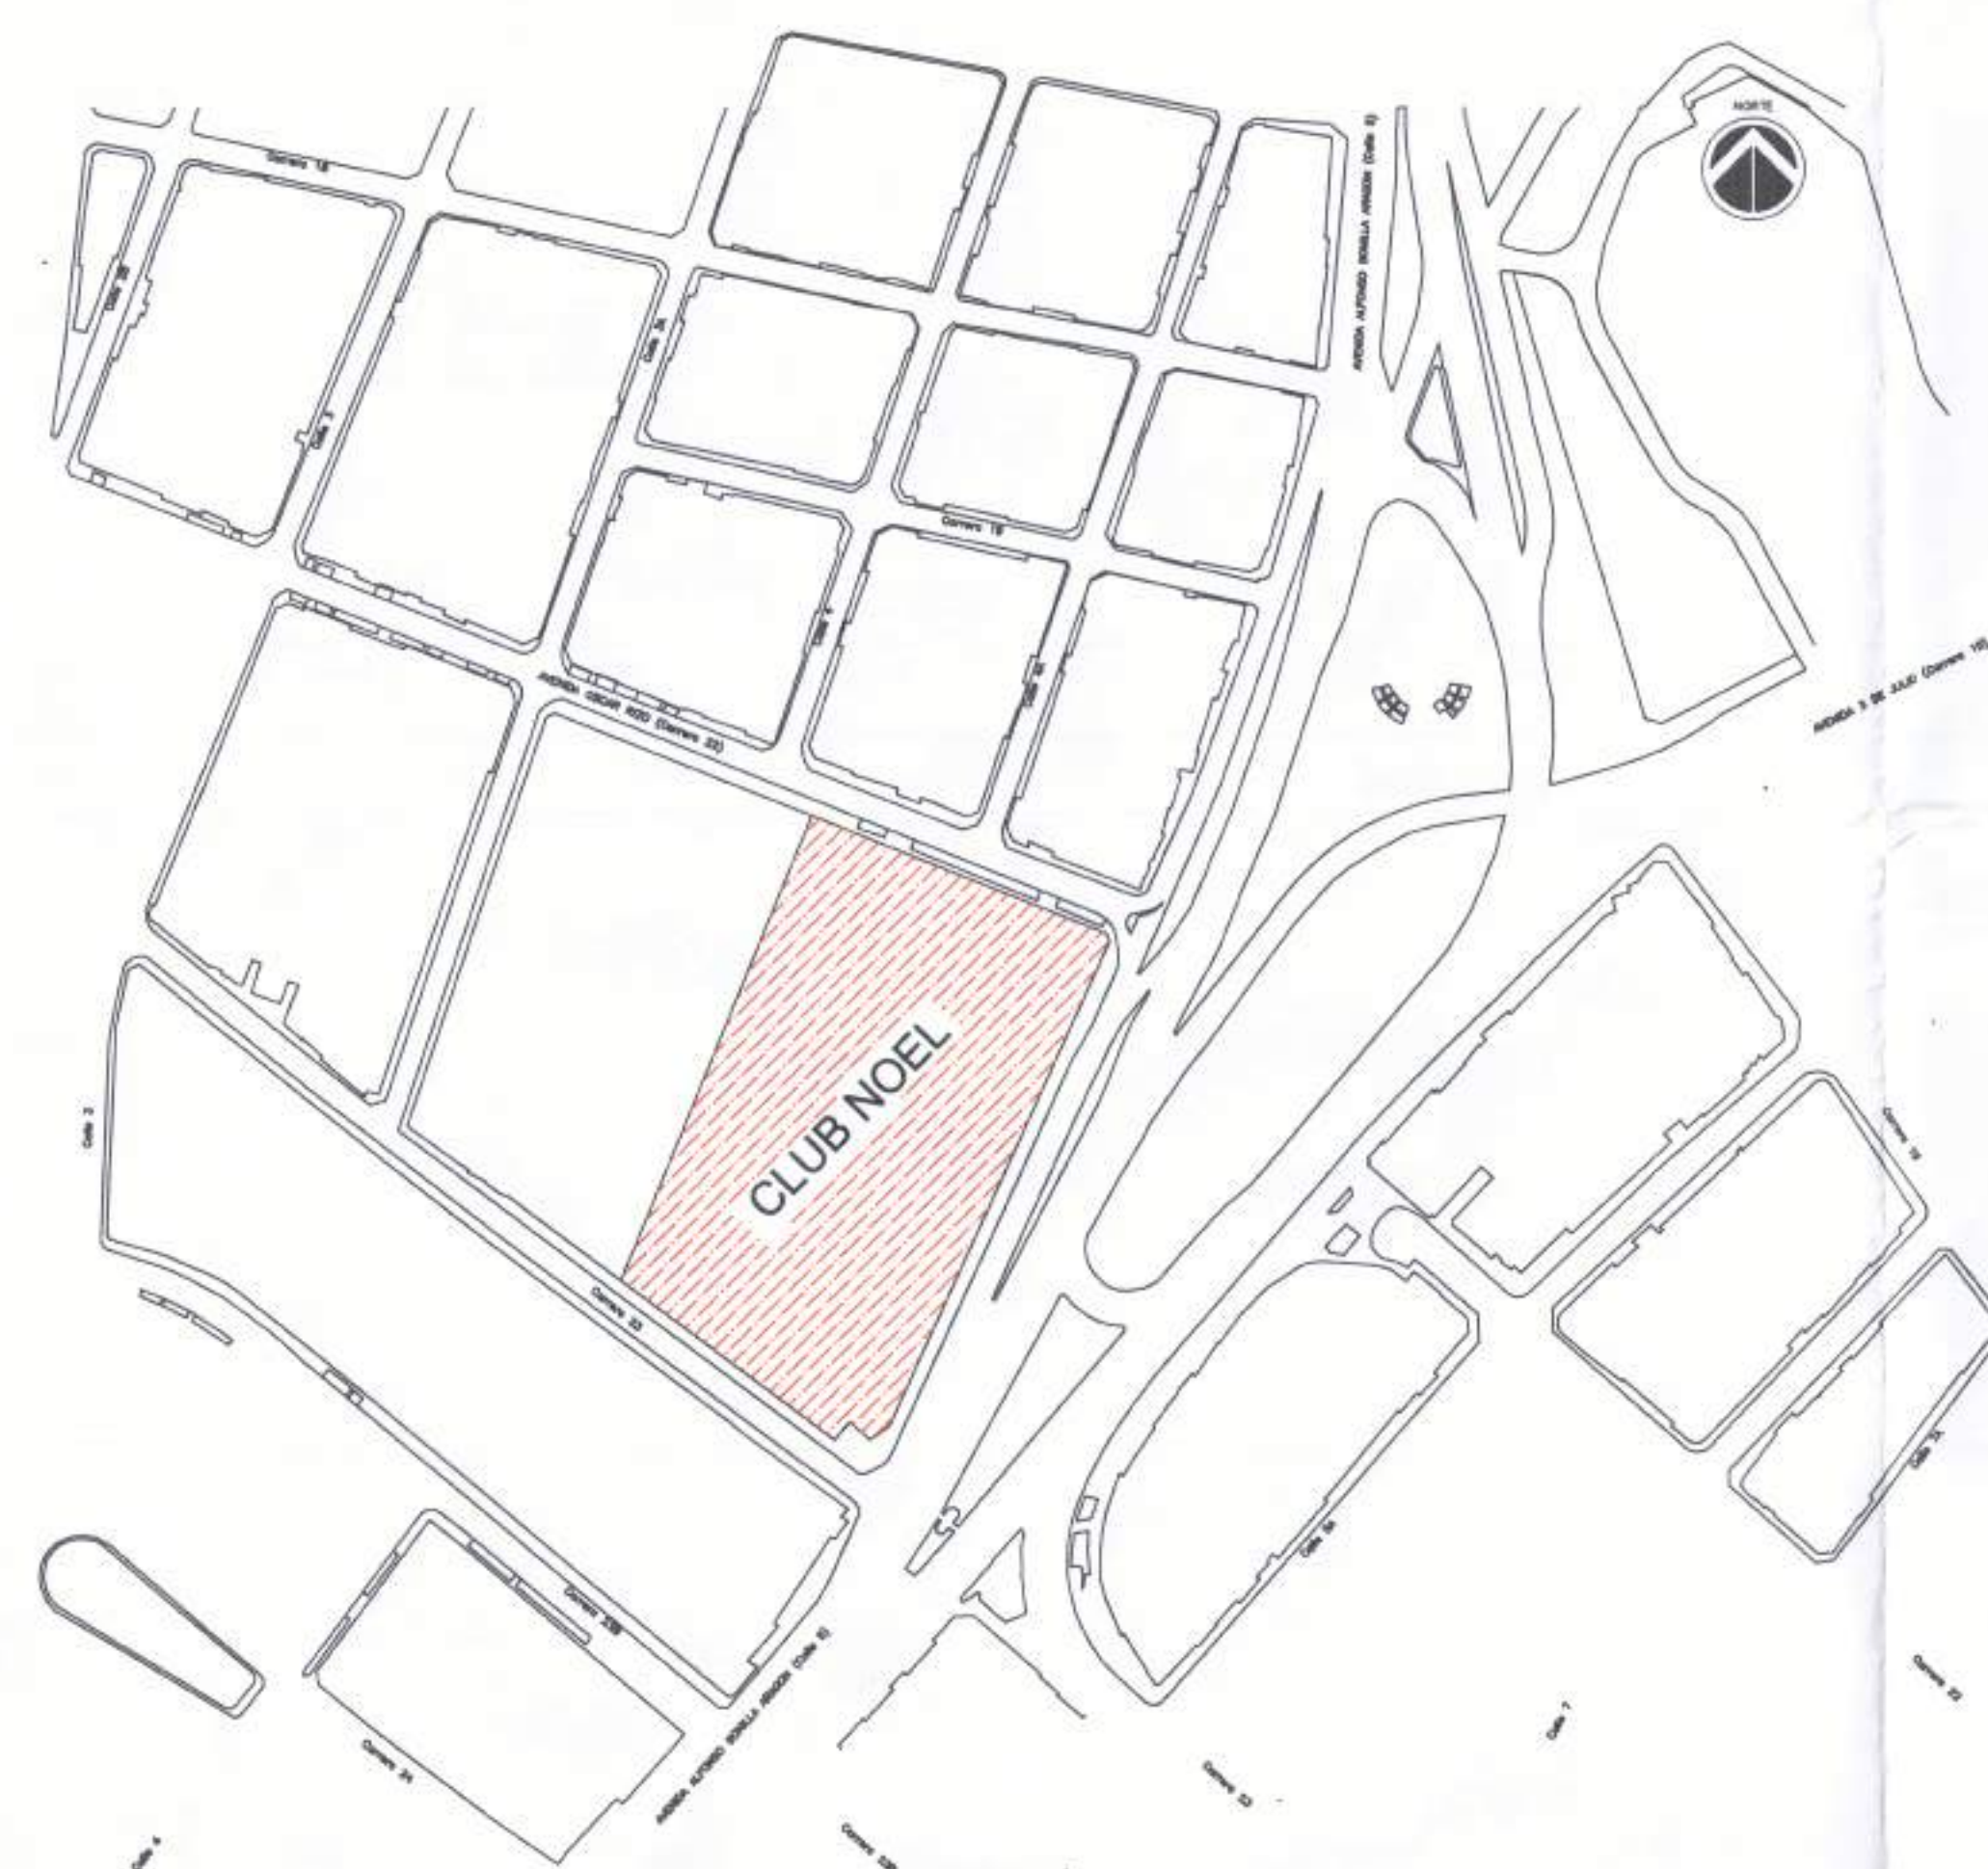

PLANTA LOCALIZACION
ESC : 1 : 2000

AREA DE LA INTERVENCION 92.56 M2

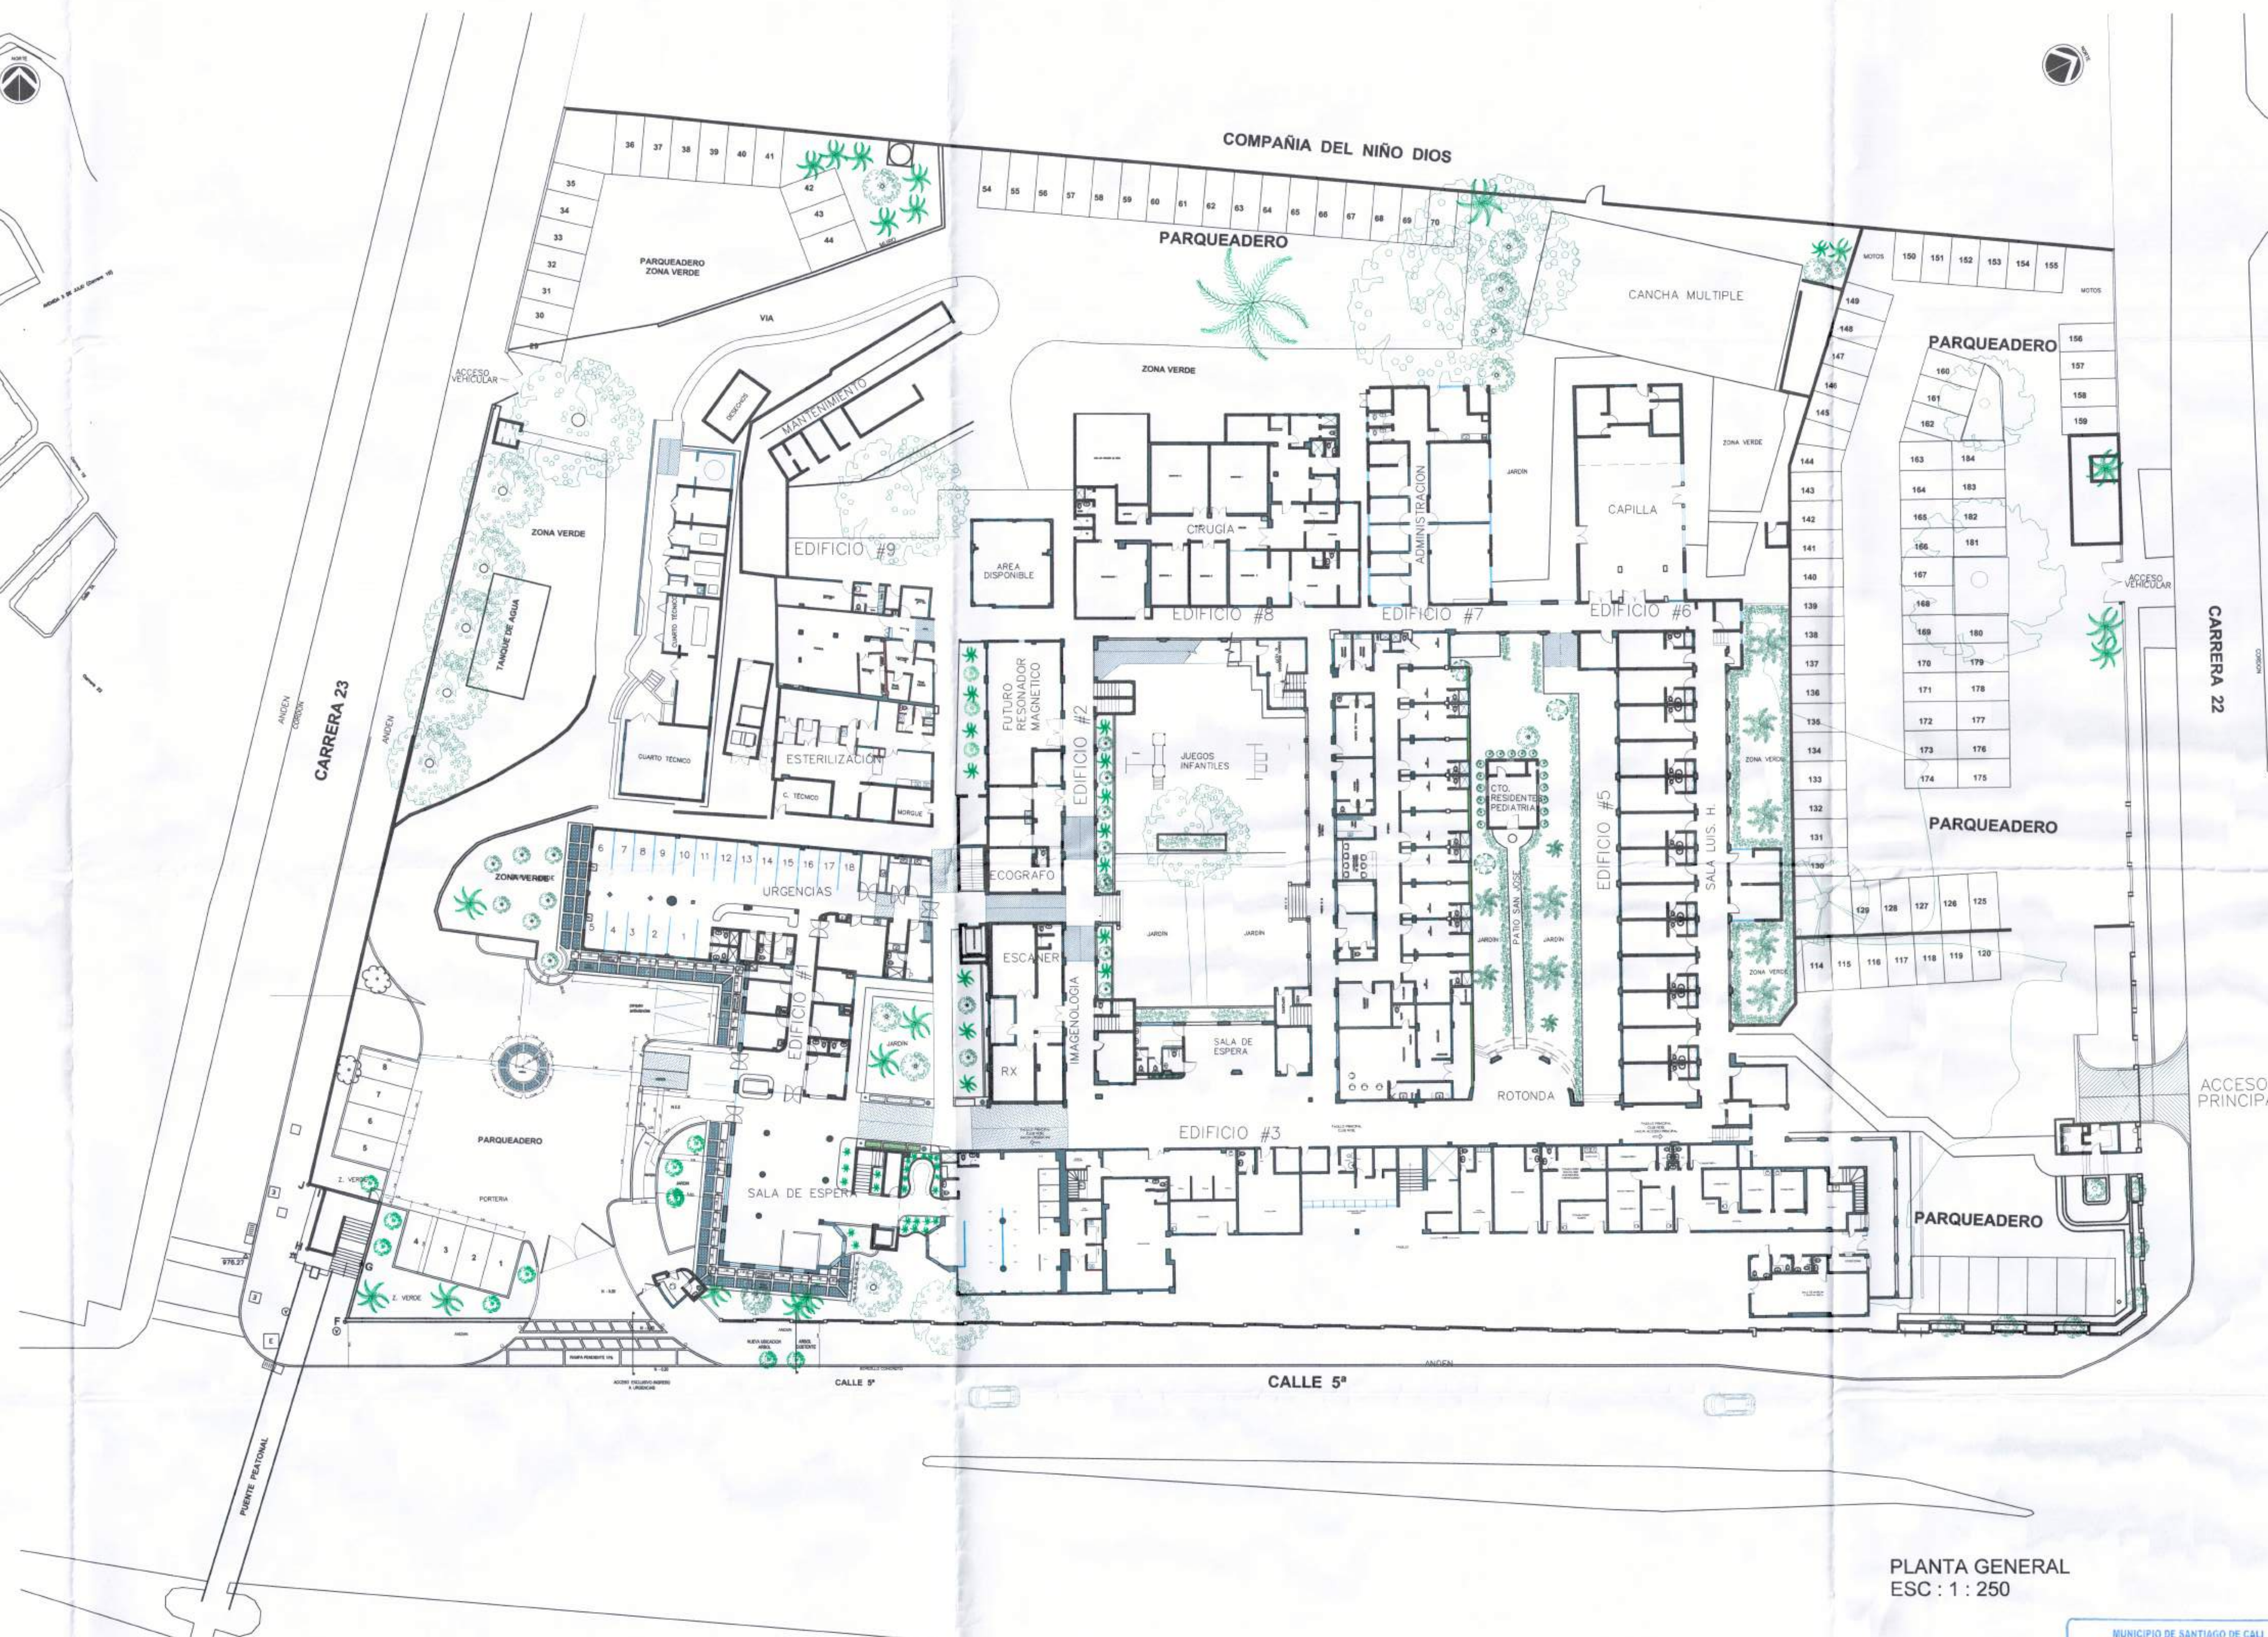

PLANTA GENERAL
ESC : 1 : 250



Club Noel

FUNDACIÓN CLÍNICA INFANTIL

PROPIETARIO :

FUNDACION CLINICA INFANTIL
CLUB NOEL

PROYECTO :

**MODIFICACION
ACCESO URGENCIAS
SOBRE LA CALLE 5ta**

**LICENCIA DE
INTERVENCION EN EL
ESPACIO PUBLICO**

CONTENIDO :

LOCALIZACION
PLANTA GENERAL CLUB NOEL

LOCALIZACION :

CALLE 5 ta ENTRE CARRERAS 23 Y 22
SANTIAGO DE CALI - VALLE

DISEÑO:



**MORALES CEBALLOS
ARQUITECTURA E INGENIERIA S.A.S**
AV. Colombia # 2-35 Oeste Piso 4 Edificio AIDA
Cali- Colombia

ARQ. JUAN FERNANDO MORALES CEBALLOS
MATRICULA : A76092009-16849545

ASISTENTE:

ARQ. VALENTINA ESTUPIÑÁN NICHOLLS

ESCALA :

1 : 250

FECHA :

JULIO 2018

OBSERVACIONES :

MUNICIPIO DE SANTIAGO DE CALI
DEPARTAMENTO ADMINISTRATIVO DE
PLANEACION MUNICIPAL
SUBDIRECCION DE ORDENAMIENTO URBANISTICO
Licencia de Intervencion y Ocupacion Espacio Publico
1132.030-7.5: Sep 2018
Fecha DIA 31 MES Agosto AÑO 2018
Firm: *[Signature]*

PLANO N°:

1

DE :

3



Club Noel
FUNDACIÓN CLÍNICA INFANTIL

PROPIETARIO :

FUNDACION CLINICA INFANTIL
CLUB NOEL

PROYECTO :

**MODIFICACION
ACCESO URGENCIAS
SOBRE LA CALLE 5ta**

**LICENCIA DE
INTERVENCION EN EL
ESPACIO PUBLICO**

CONTENIDO :

**PLANTA PROYECTO
CON EXISTENTE**

LOCALIZACION :

CALLE 5ta ENTRE CARRERAS 23 Y 22
SANTIAGO DE CALI - VALLE

DISEÑO:



**MORALES CEBALLOS
ARQUITECTURA E INGENIERIA S.A.S**
AV. Colombia # 2-35 Oeste Piso 4 Edificio AIDA
Cali- Colombia

ARG. JUAN FERNANDO MORALES CEBALLOS
MATRICULA : A76092009-16849545

ASISTENTE:

ARG. VALENTINA ESTUPIÑÁN NICHOLLS

ESCALA :

ESC 1 : 75

FECHA :

JULIO 2018

OBSERVACIONES :

MUNICIPIO DE SANTIAGO DE CALI
DEPARTAMENTO ADMINISTRATIVO DE
PLANEACION MUNICIPAL
SUBDIRECCION DE ORDENAMIENTO URBANISTICO

Licencia de Intervención
y Ocupación Espacio Público 4182 030 3 5 Septu 2018


Fecha DIA 31 MES Agosto AÑO 2018

PLANO N°:


2

DE :


3

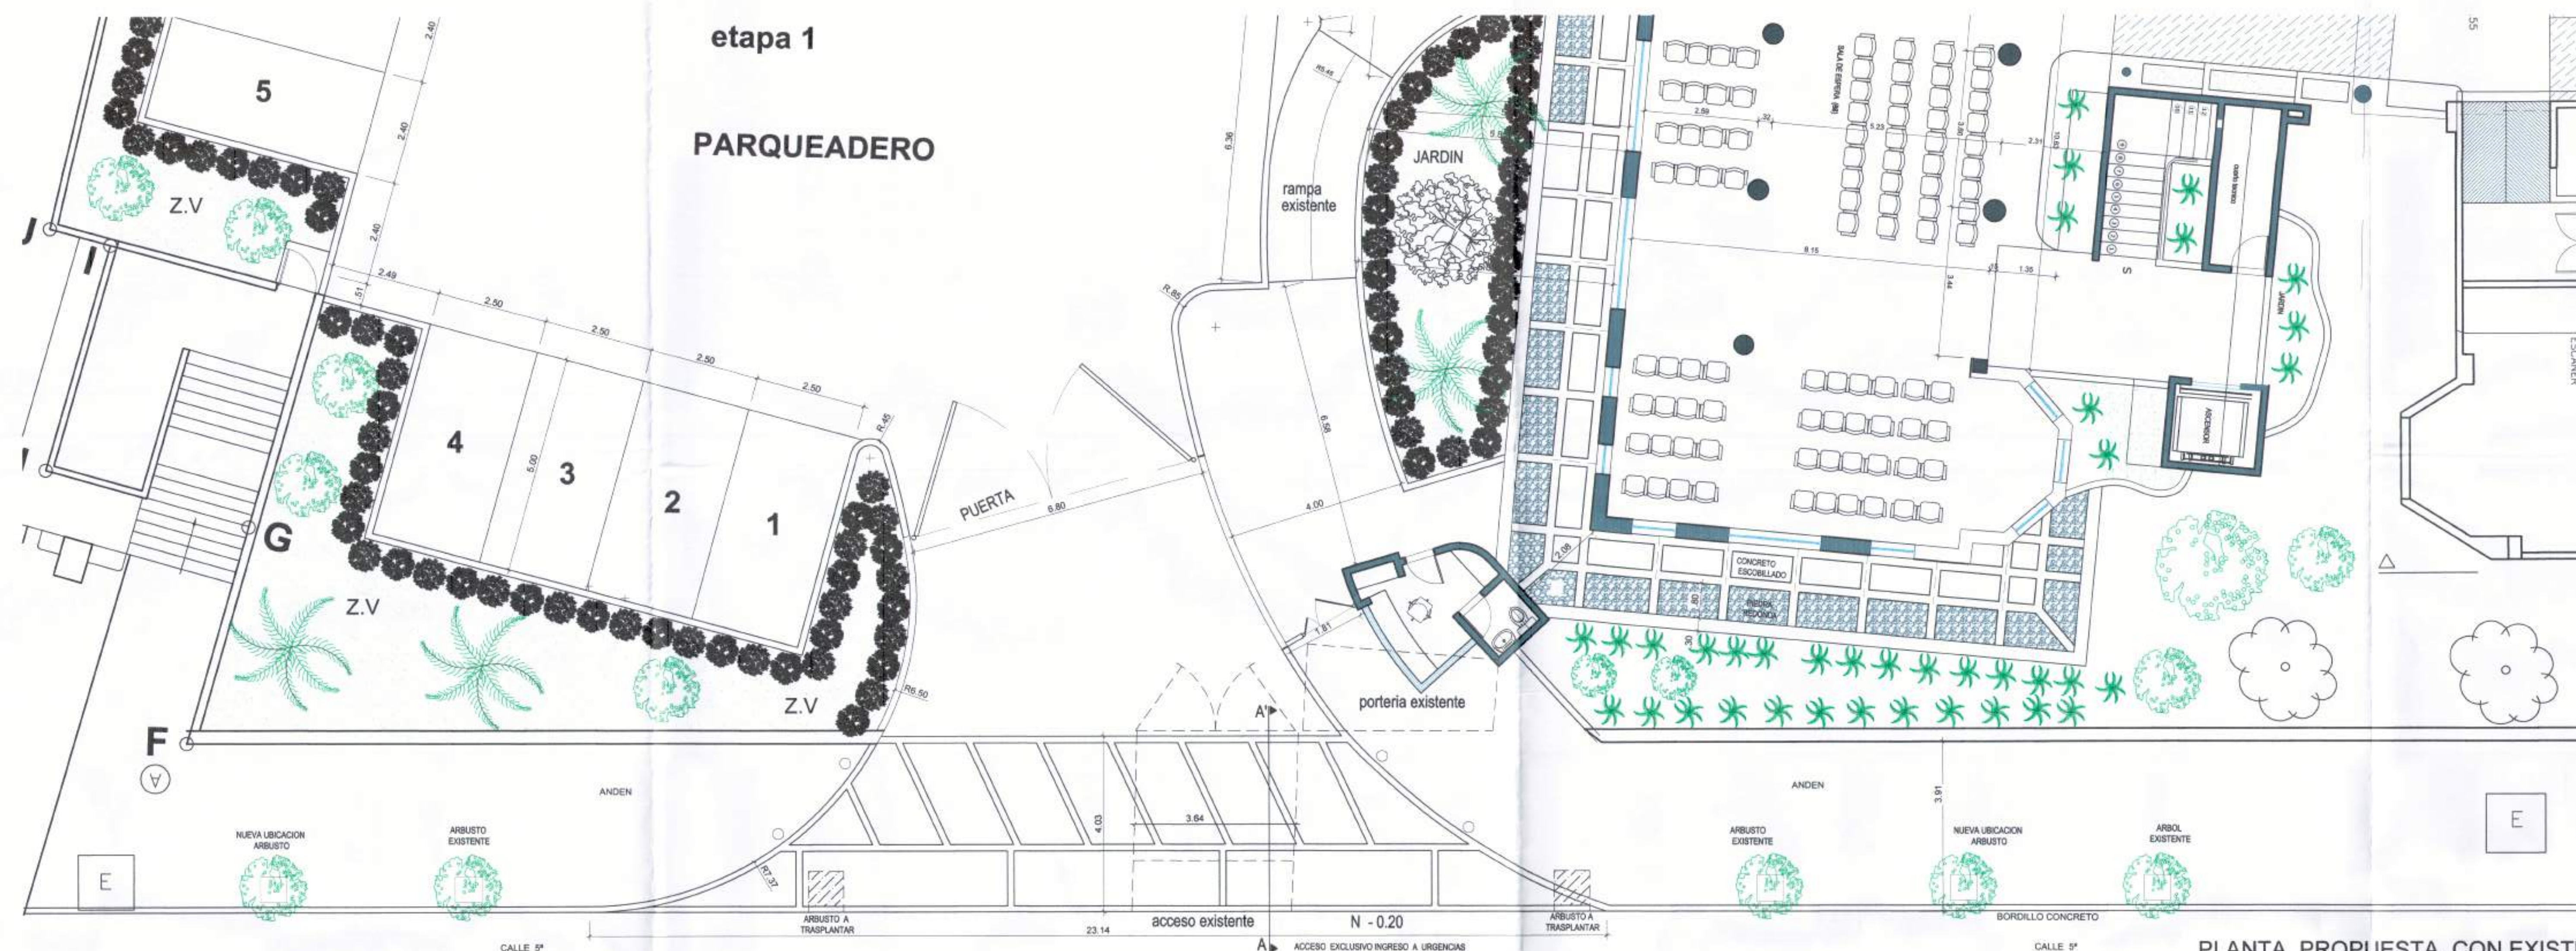


PLANTA PROPUESTA CON EXISTENTE
ESC : 1 : 75

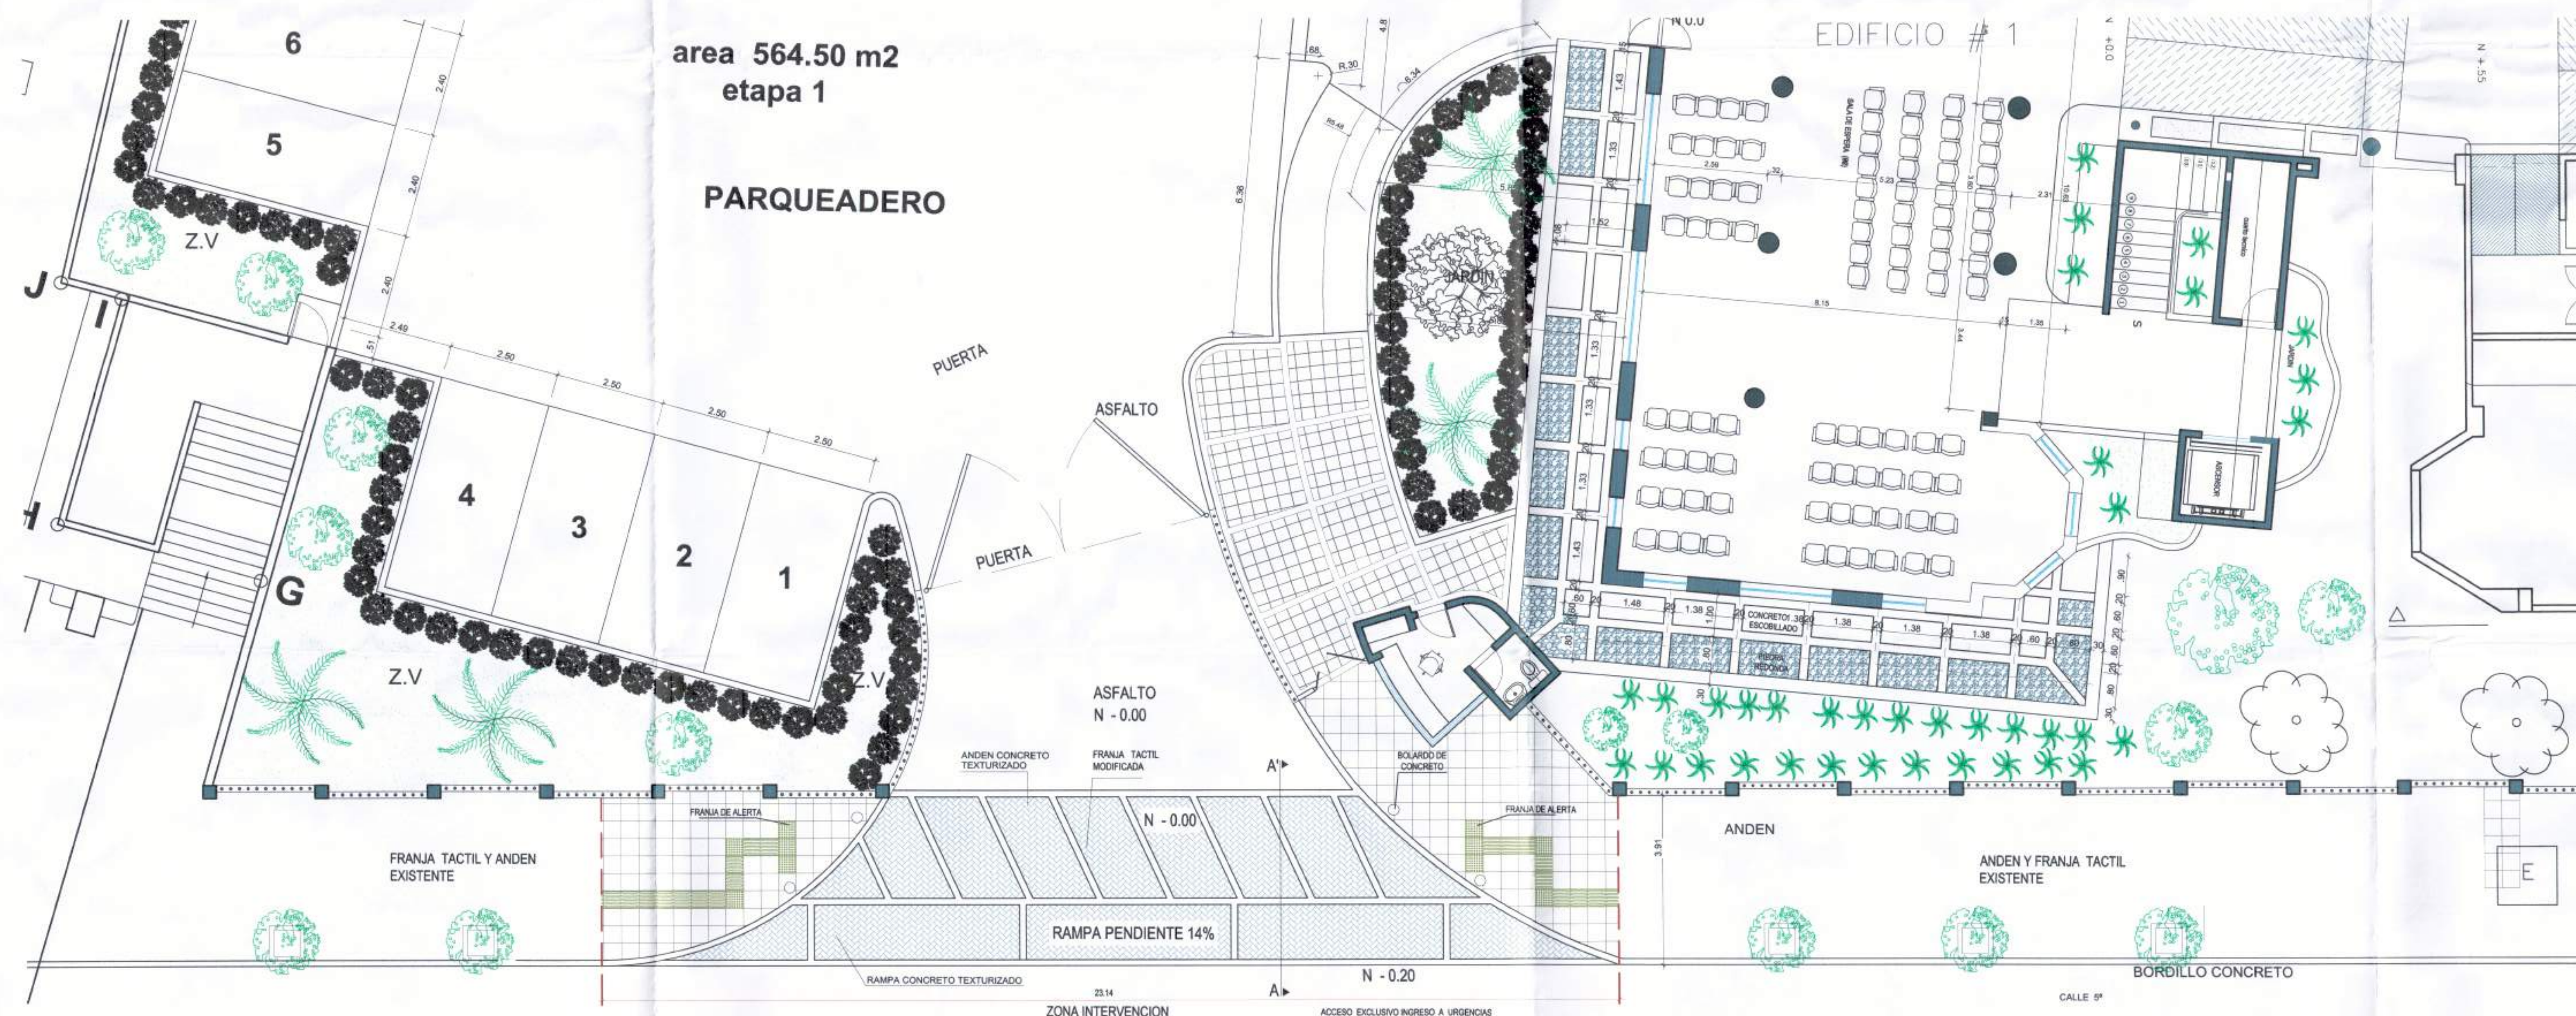


PLANTA PROPUESTA
ESC : 1 : 75

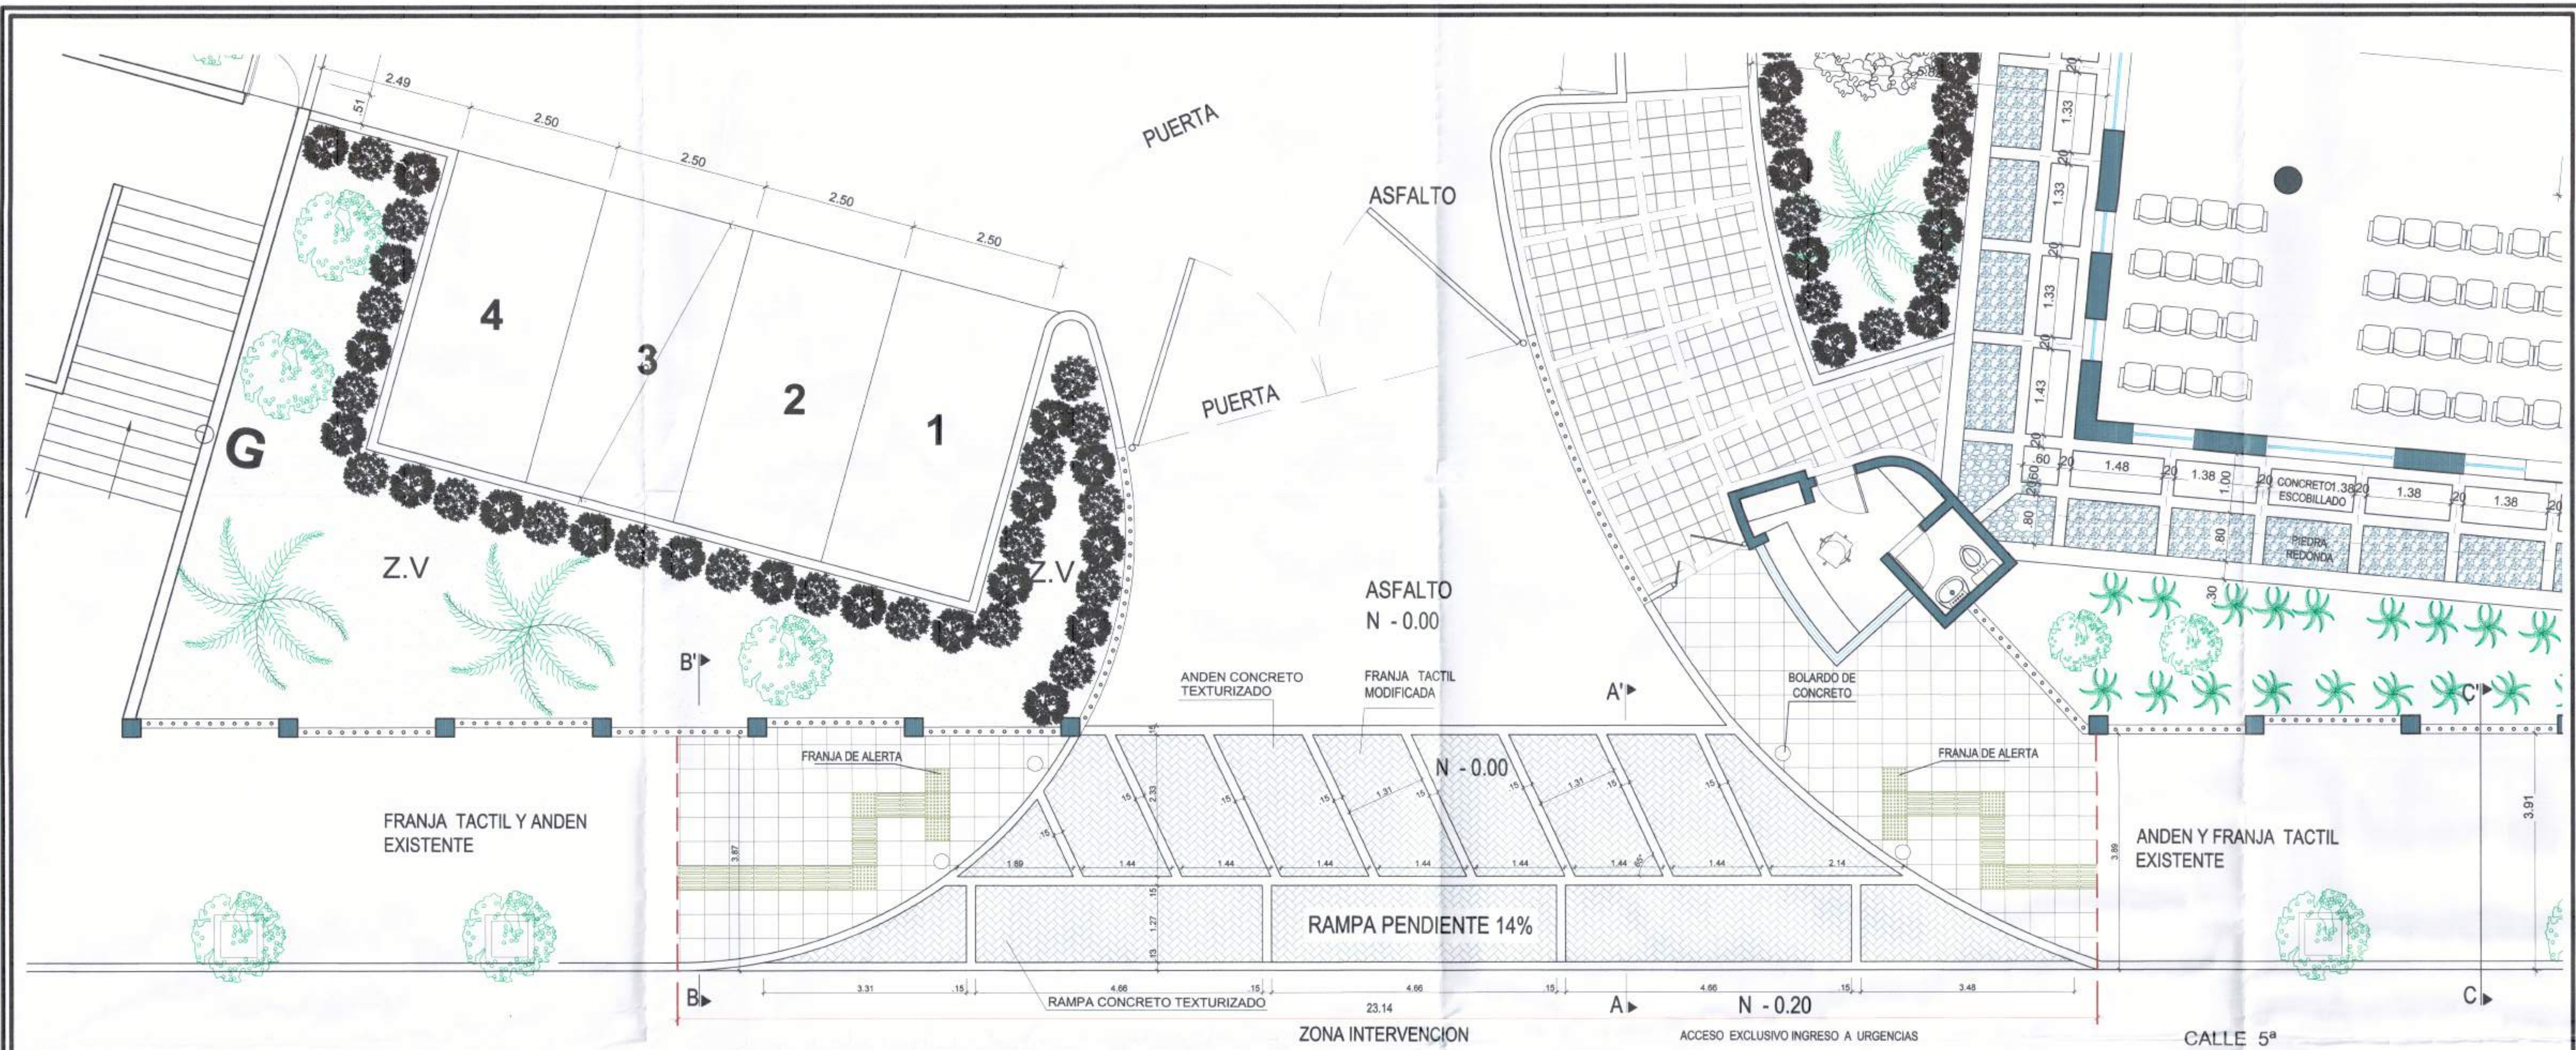

PLANTA PROPUESTA
ESC : 1 : 50

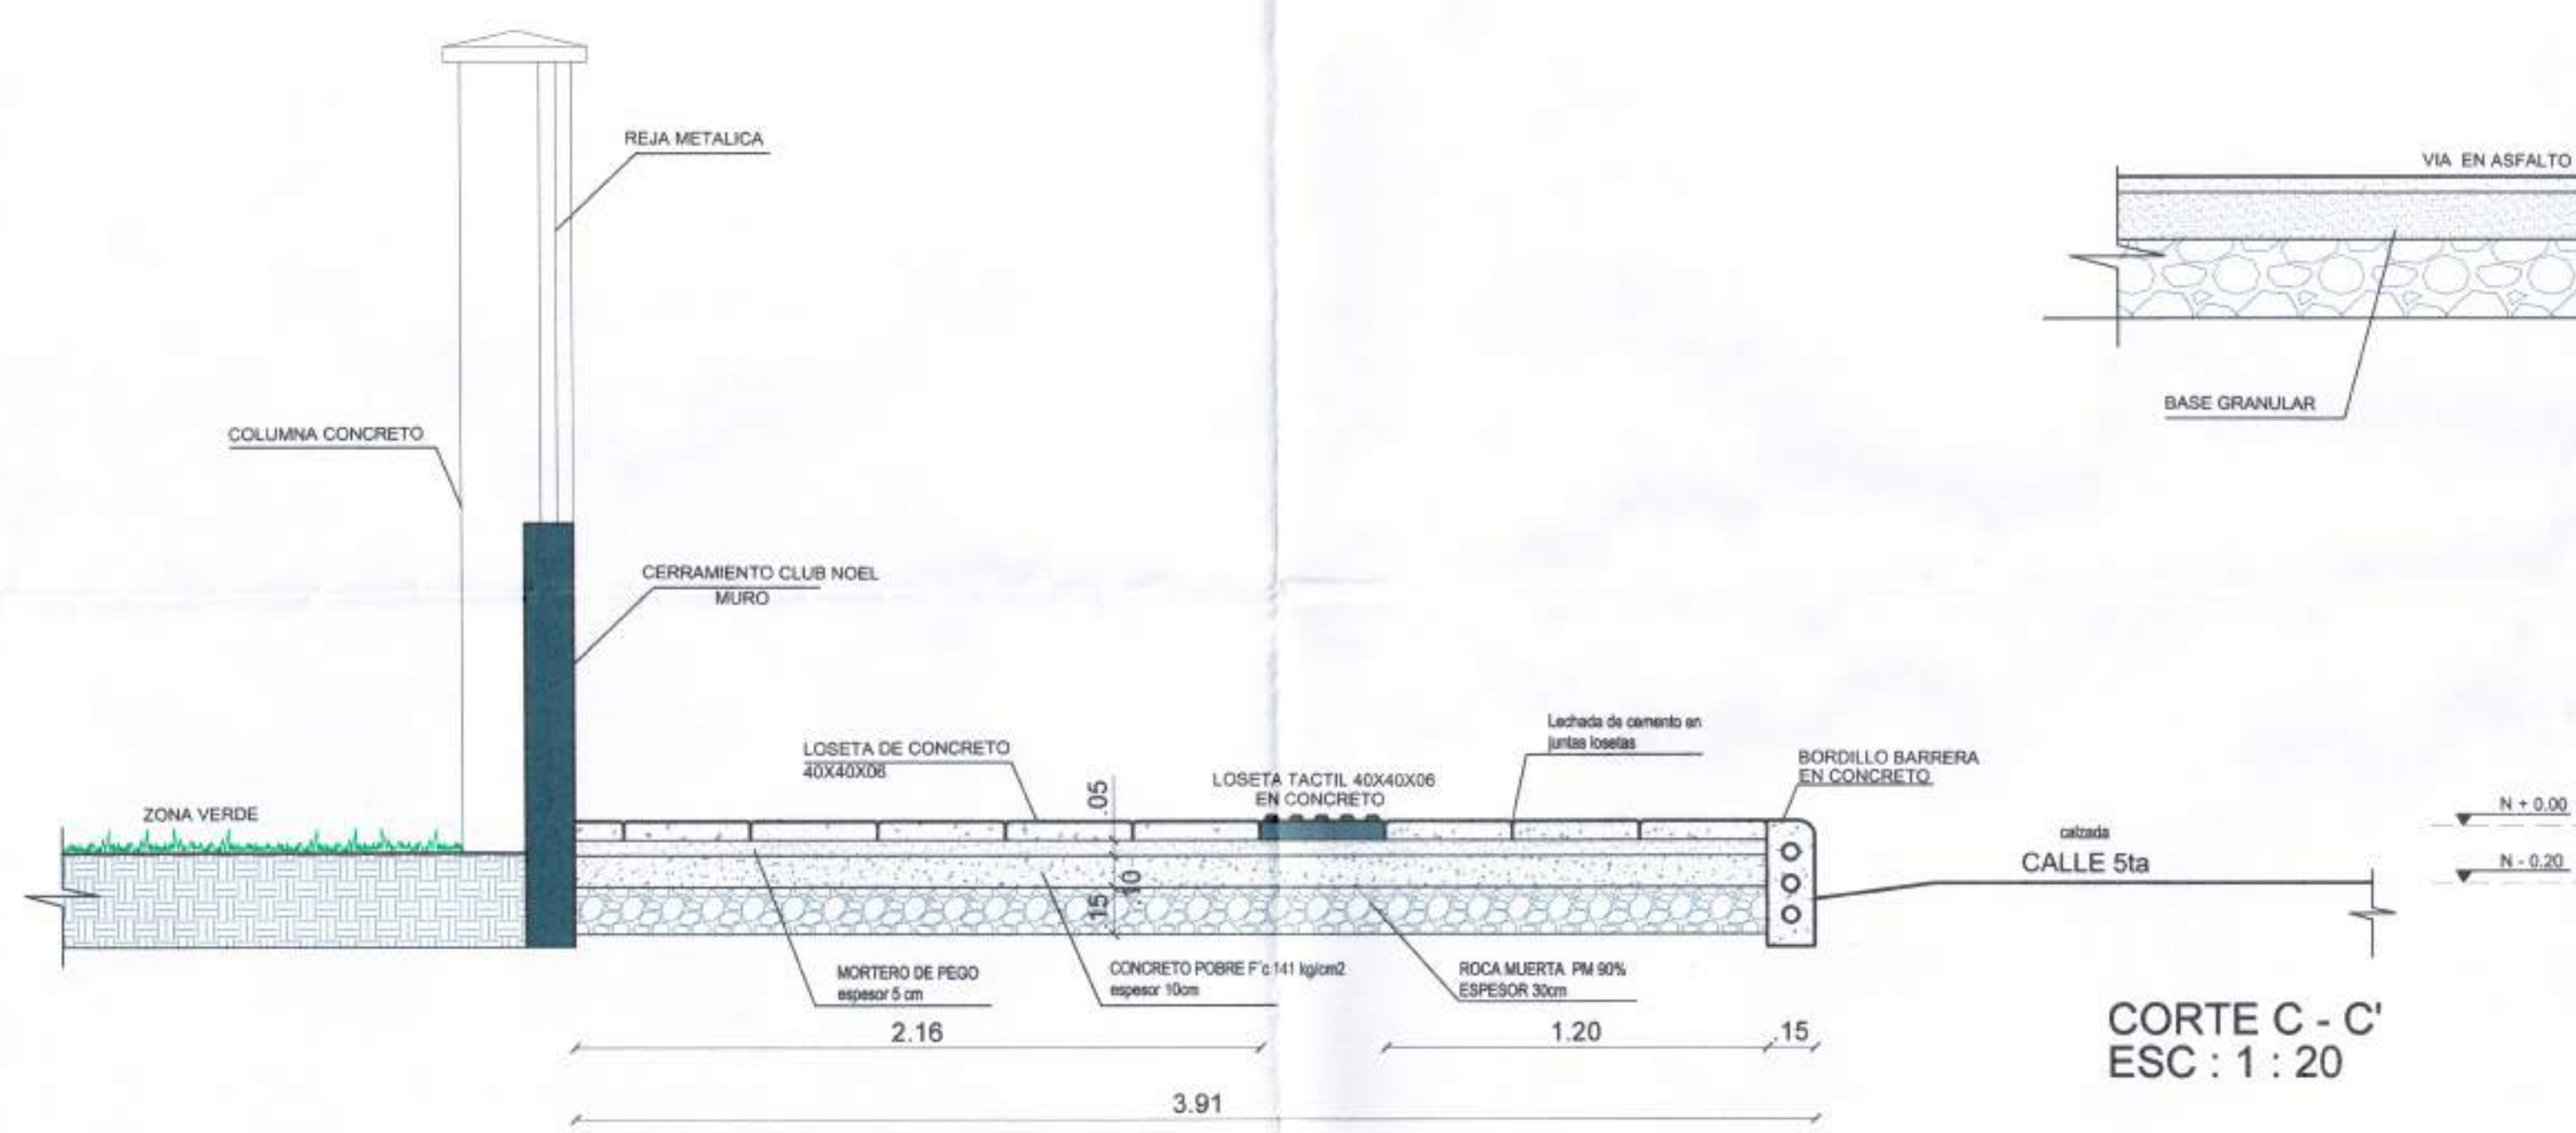

CORTE C - C'
ESC : 1 : 20

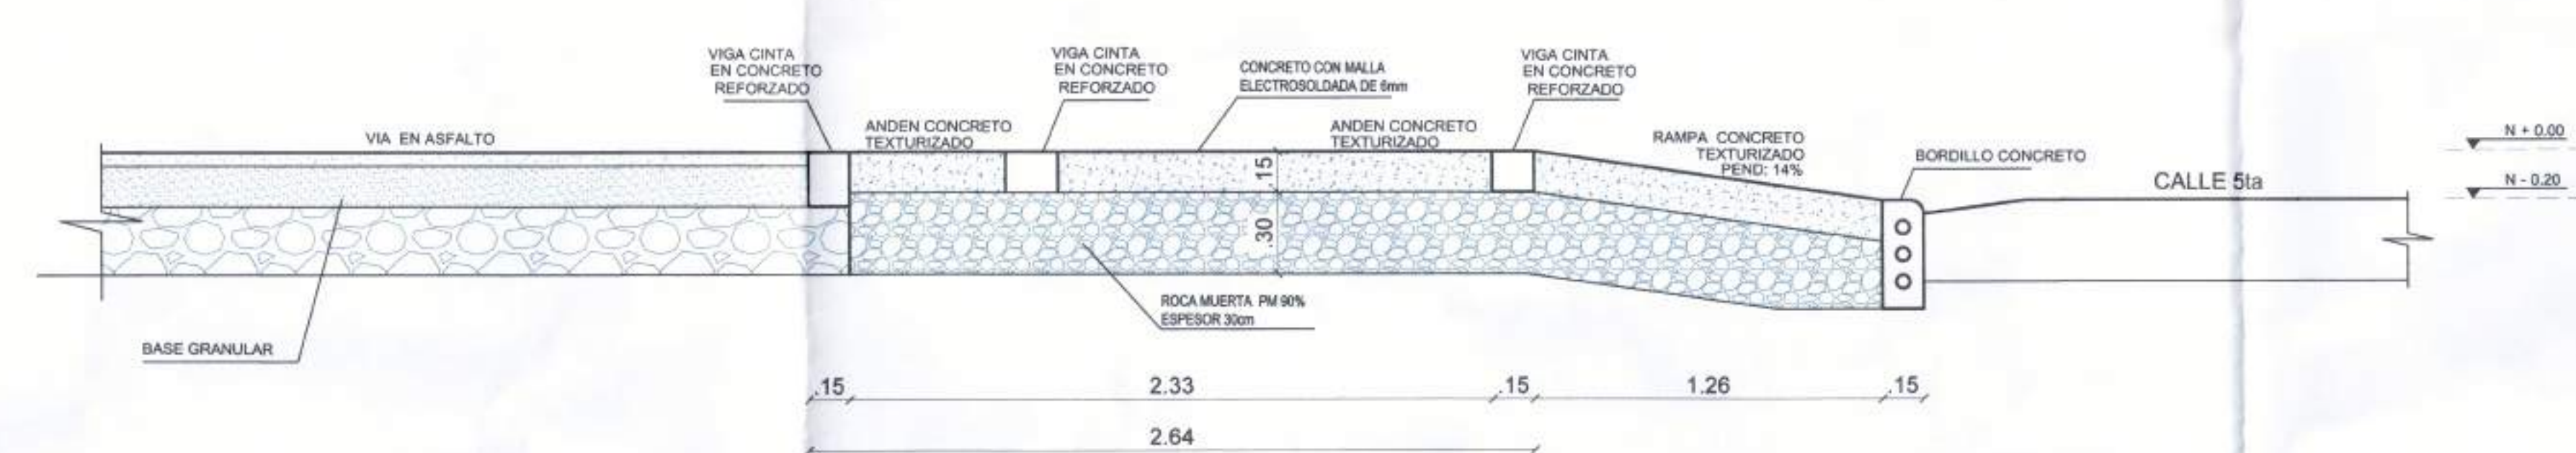

CORTE A - A'
ESC : 1 : 20

AREA TOTAL DE LA INTERVENCION 92.56 M2
AREA CONCRETO TEXTURIZADO 60.93 M2
AREA LOSETAS PREFABRICADAS 31.66 M2

ESPECIFICACIONES :
LOSETAS PREFABRICADAS PLANAS Y TACTILES SEGUN
CAPITULO 5 DEL MECEP Santiago de Cali

MUNICIPIO DE SANTIAGO DE CALI
DEPARTAMENTO ADMINISTRATIVO DE
PLANEACION MUNICIPAL
SUBDIRECCION DE ORGANIZACION URBANISTICA
Licencia de Intervencion
y Ocupacion Espacio Publico 415108-35 Sep 2018
Fecha DIA 31 MES Agosto AÑO 2018