


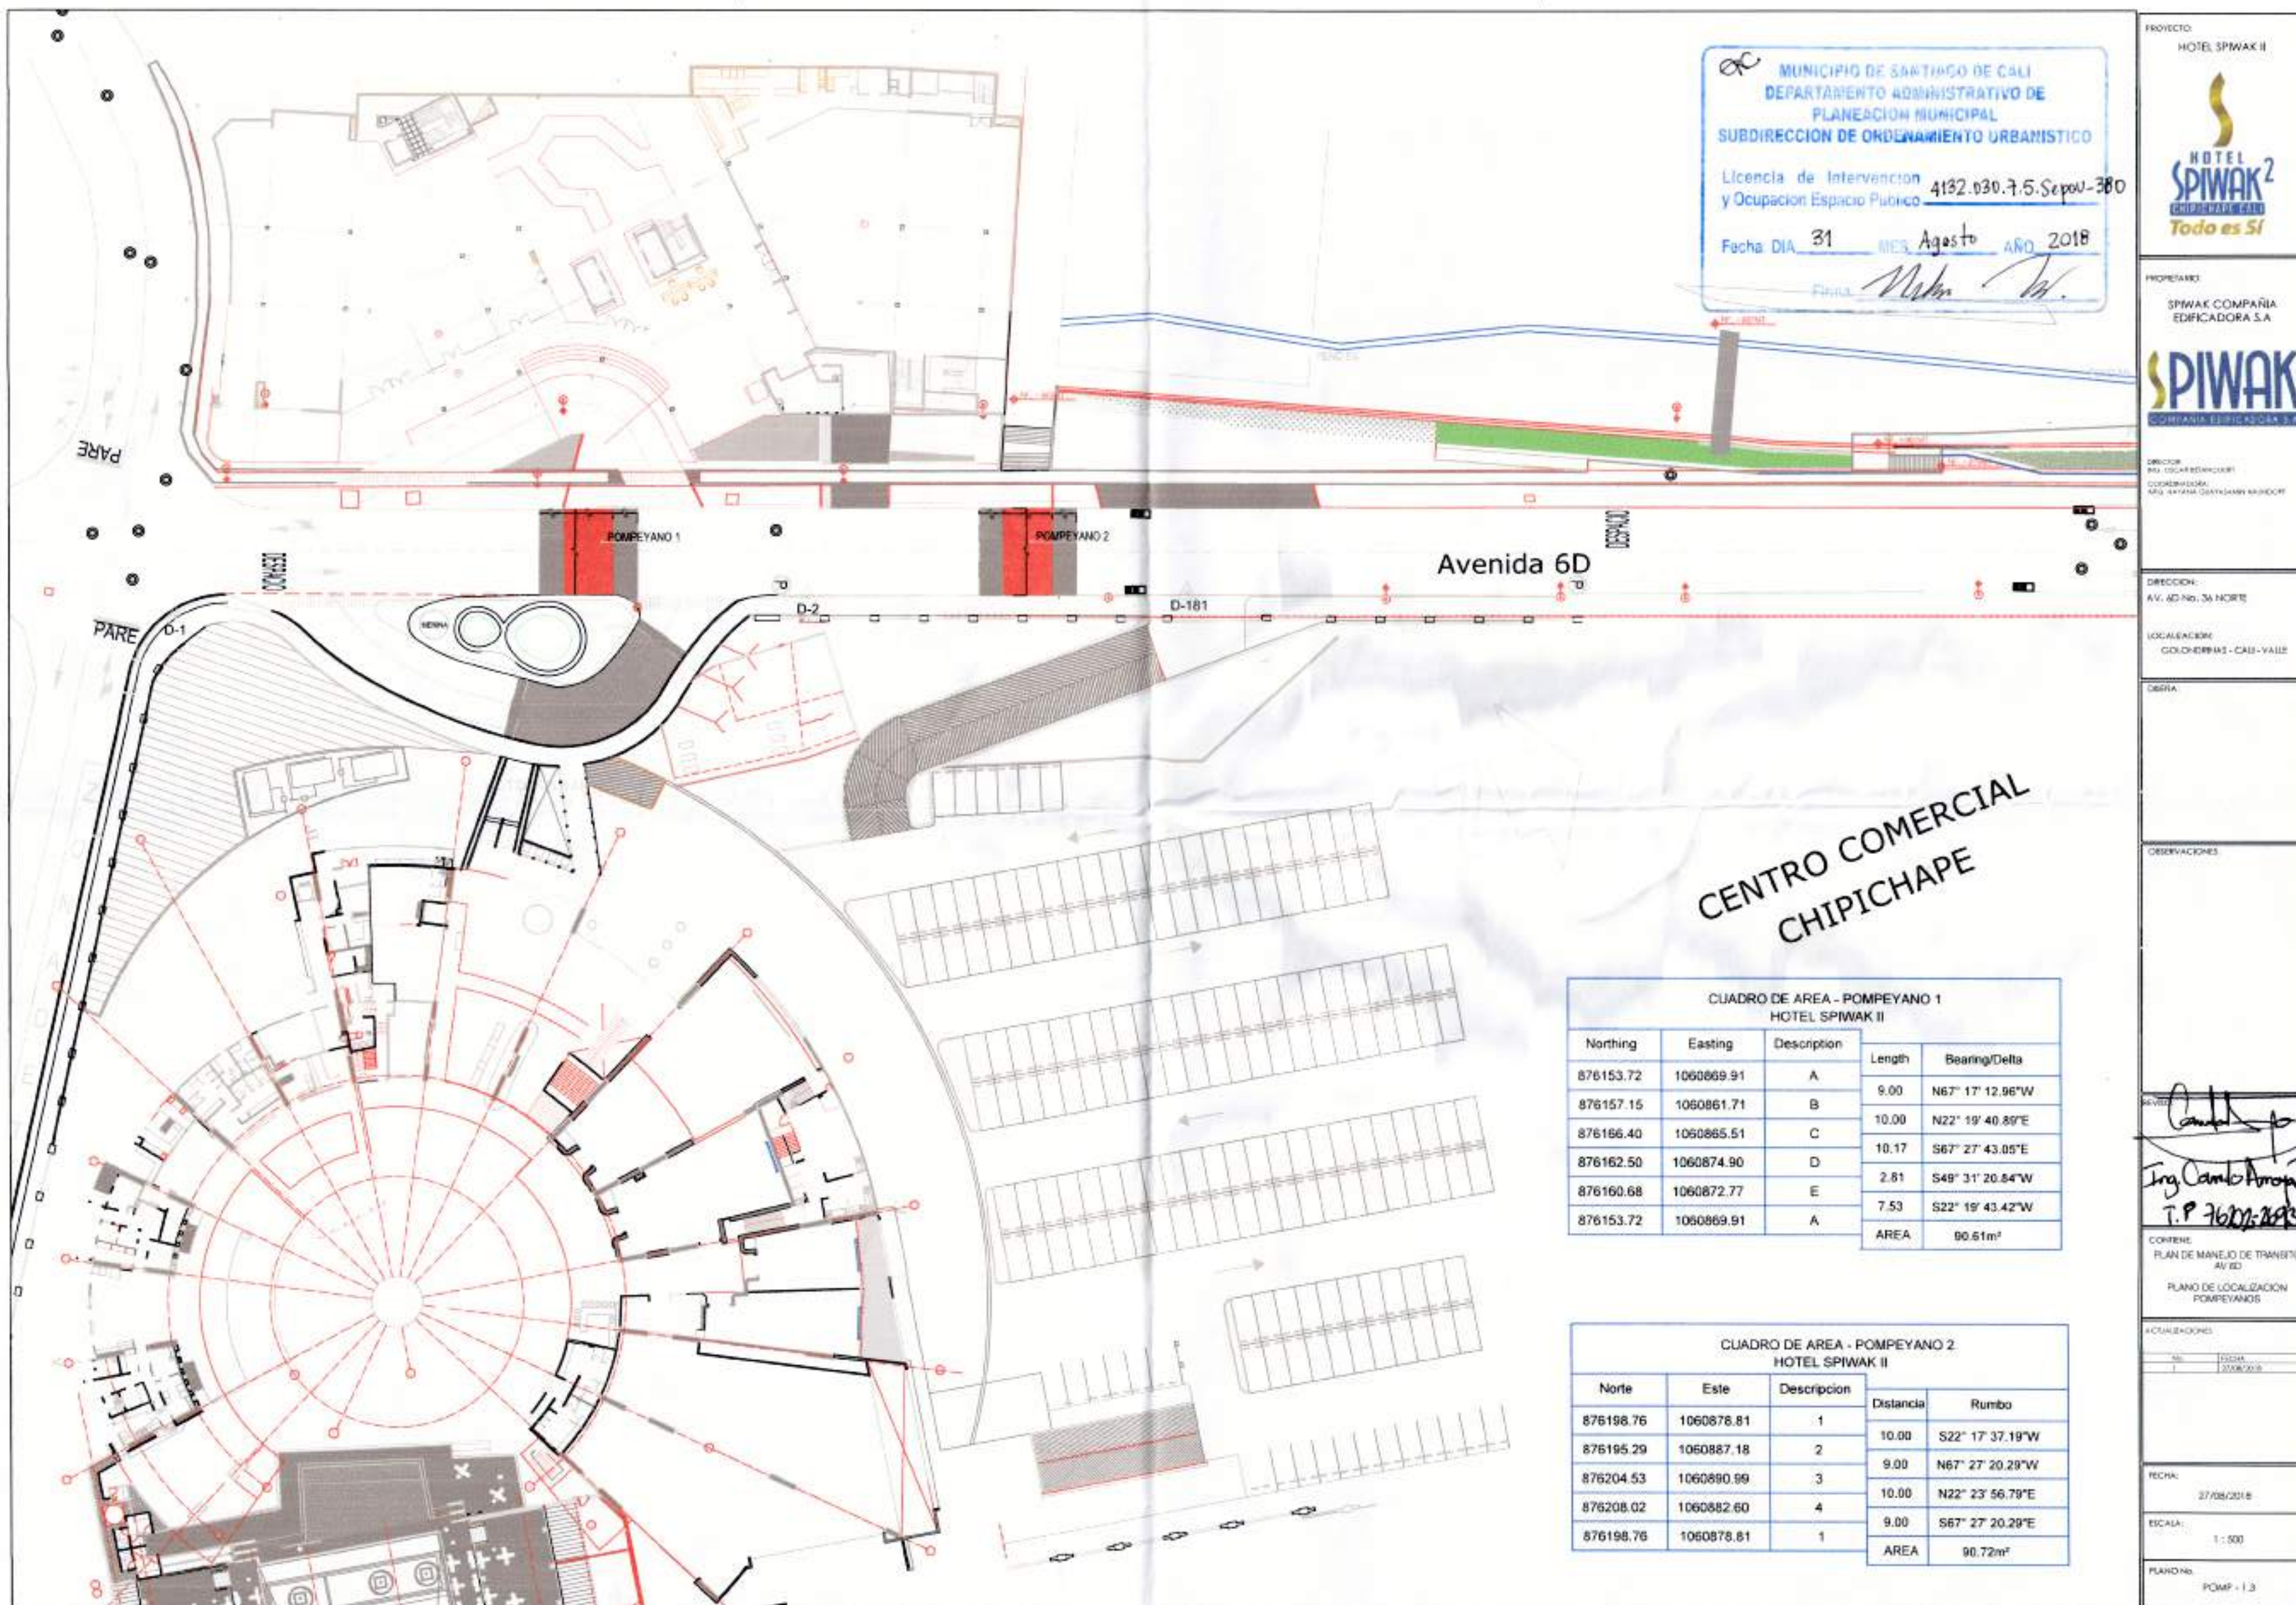

MUNICIPIO DE SANTIAGO DE CALI  
DEPARTAMENTO ADMINISTRATIVO DE  
PLANEACION MUNICIPAL  
SUBDIRECCION DE ORDENAMIENTO URBANISTICO

Licencia de Intervencion  
y Ocupacion Espacio Publico 4132.030.7.5.Sepov-380

Fecha DIA 31 MES Agosto AÑO 2018

Firma [Signature]

PROYECTO:  
HOTEL SPIWAK II

**HOTEL SPIWAK II**  
CHIPICHAPE - CALI  
Todo es SI

PROPIETARIO:  
SPIWAK COMPANIA  
EDIFICADORA S.A.

**SPIWAK**  
COMPANIA EDIFICADORA S.A.

DIRECCION:  
COORDINADORA:  
ARQ. NATALIA GONZALEZ RUIZ

DIRECCION:  
AV. 6D No. 3A NORTE

LOCALIZACION:  

OBRA:

OBSERVACIONES:

REVISOR:  
Ing. Camilo Arroyave  
T.P. 76071-29953

CONTIENE:  
PLAN DE MANEJO DE TRAFICO  
AV. 6D

PLANO DE LOCALIZACION  
POMPEYANOS

ACTUALIZACIONES:

FECHA:  
27/08/2018

ESCALA:  
1:500


PLANO No.  
POMP - 1.3

| CUADRO DE AREA - POMPEYANO 1<br>HOTEL SPIWAK II |            |             |        |                  |
|-------------------------------------------------|------------|-------------|--------|------------------|
| Northing                                        | Easting    | Description | Length | Bearing/Delta    |
| 876153.72                                       | 1060869.91 | A           | 9.00   | N67° 17' 12.96"W |
| 876157.15                                       | 1060861.71 | B           | 10.00  | N22° 19' 40.89"E |
| 876166.40                                       | 1060865.51 | C           | 10.17  | S67° 27' 43.05"E |
| 876162.50                                       | 1060874.90 | D           | 2.81   | S49° 31' 20.84"W |
| 876160.68                                       | 1060872.77 | E           | 7.53   | S22° 19' 43.42"W |
| 876153.72                                       | 1060869.91 | A           | AREA   | 90.51m²          |

| CUADRO DE AREA - POMPEYANO 2<br>HOTEL SPIWAK II |            |             |           |                  |
|-------------------------------------------------|------------|-------------|-----------|------------------|
| Norte                                           | Este       | Description | Distancia | Rumbo            |
| 876198.76                                       | 1060878.81 | 1           | 10.00     | S22° 17' 37.19"W |
| 876195.29                                       | 1060887.18 | 2           | 9.00      | N67° 27' 20.29"W |
| 876204.53                                       | 1060890.99 | 3           | 10.00     | N22° 23' 56.79"E |
| 876208.02                                       | 1060882.60 | 4           | 9.00      | S67° 27' 20.29"E |
| 876198.76                                       | 1060878.81 | 1           | AREA      | 90.72m²          |



## POMPEYANO 1

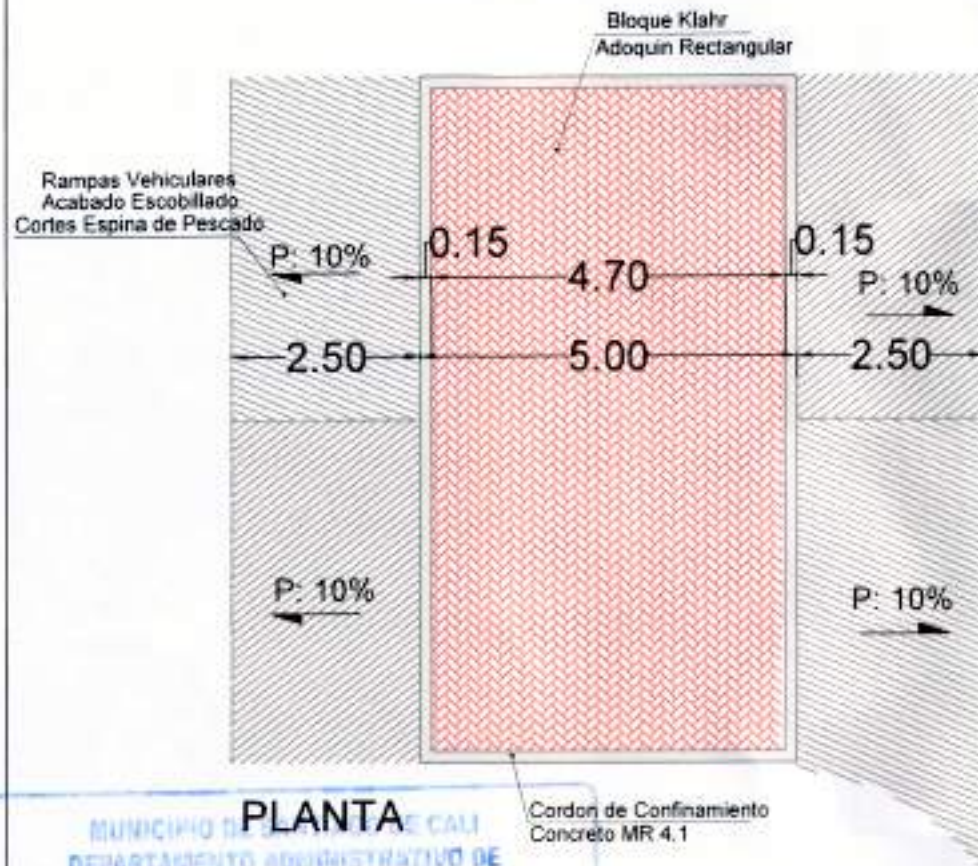

### PLANTA

DEPARTAMENTO ADMINISTRATIVO DE  
PLANEACION MUNICIPAL  
SUBDIRECCION DE ORDENAMIENTO URBANISTICO


Licencia de Intervencion  
y Ocupacion Espacio Publico 4132.030.7.5.Sepou.380

Fecha DIA 31 MES Agosto AÑO 2018




### DETALLE CONSTRUCTIVO

## POMPEYANO 2

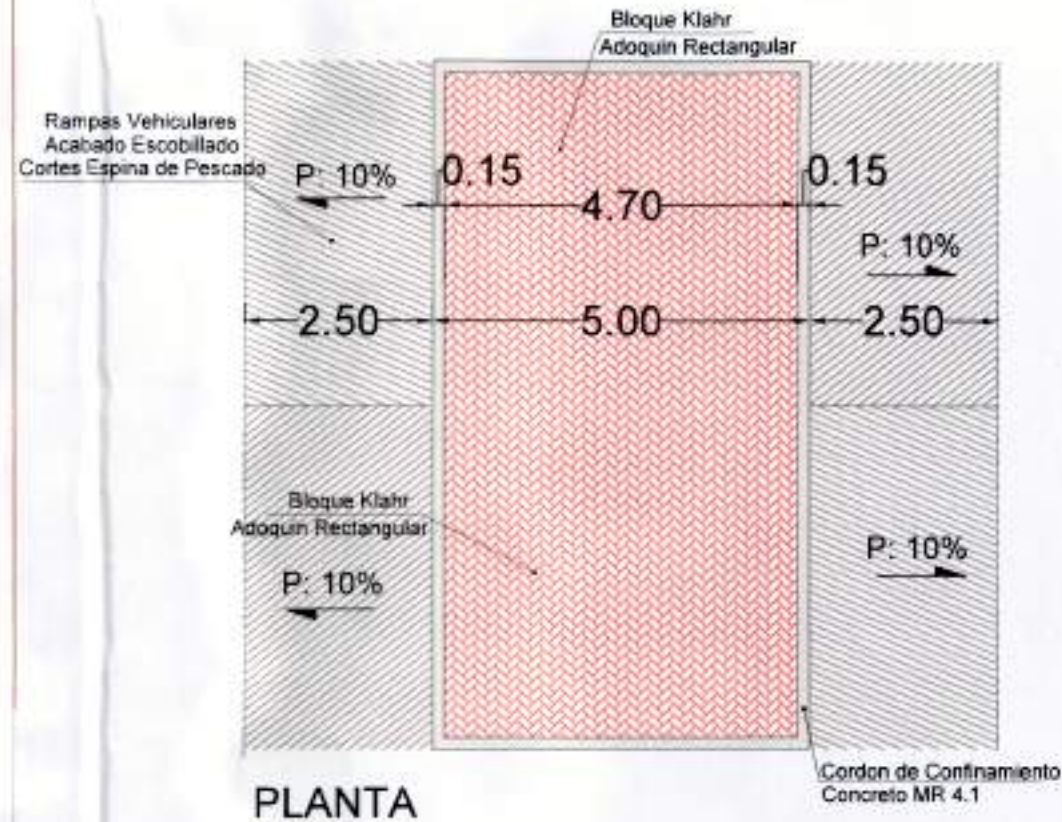

### PLANTA

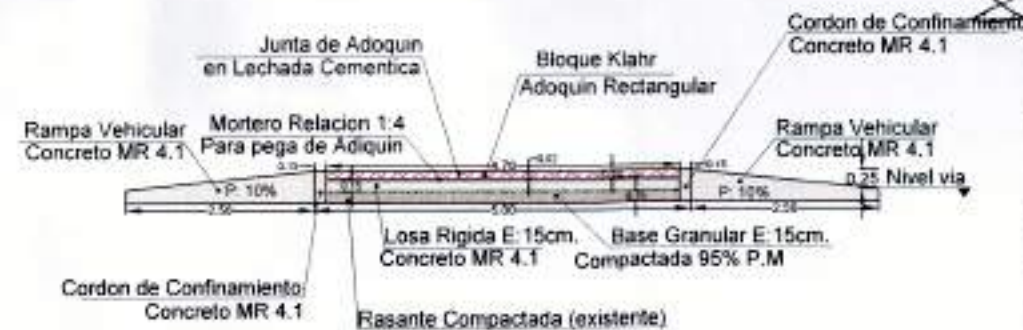

### DETALLE CONSTRUCTIVO

|                   |                                           |
|-------------------|-------------------------------------------|
| PROYECTO:         | HOTEL SPIWAK 2                            |
| LOGO:             |                                           |
| PREPARED:         | SPIWAK COMPANIA EDIFICADORA S.A.          |
| LOGO:             |                                           |
| REVISOR:          | ING. OSCAR HERNANDEZ                      |
| COORDINADOR:      | ING. OSCAR HERNANDEZ                      |
| ESCALA:           |                                           |
| FECHA:            |                                           |
| PROYECTISTA:      |                                           |
| CONTRATANTE:      | Ing. Oscar Hernandez<br>T.P. 76101-169853 |
| OTRAS PORMENORES: | DETALLE CONSTRUCTIVO                      |
| APROBACIONES:     |                                           |
| FECHA:            | 27/08/2018                                |
| ESCALA:           | 1:100                                     |
| PROYECTO:         | PCAP - 1.2                                |