

PROYECTO
PARQUE RESERVA CAMPESTRE
PANCE
PLANTEAMIENTO URBANO - PAISAJISTICO

ARQUITECTOS:
a+dworkshop
FECHA: 28/05/18
DISEÑO: ANDRÉS FERRER RAMÍREZ
MAQUETACIÓN: ANDRÉS FERRER RAMÍREZ
AR 01
ESCALA: 1:500


FECHA	REV	MODIFICACION
04/02/18	A	NUOVO DISEÑO PAISAJISTICO DEL AREA DE CESION

CONSTRUCTORA BOLIVAR CALI S.A.
PROPIETARIO
DIRECCION
CARRERA 122 ENTRE CALLES 4 Y 5.

Subdirección de Espacio Público y
Ordenamiento Urbanístico
DIRECCIÓN DE INTERVENCIÓN Y
DISEÑO URBANO Y PAISAJISTICO
Municipalidad de Bogotá
491/2018
Firma: [Firma]

CUADRO DE AREAS ZONA VERDE RESEA CAMPESTRE		
	M2	%
AREA TOTAL DE CESION	2000	100%
AREA TOTAL CONSTRUIDA	409.38	20.46%
AREA ZONA BLANDA	1590.62	79.53%

CONVENCIÓN PROPUESTA ARBOREA							
	INICIAL	NOMBRE COMUN	NOMBRE CIENTIFICO	DAP	COPA	H=	CANTIDAD
							UND
	ARB-LANT	LANTANA	LANTANA	N/A	N/A	1-3m	55 UND
	TRAS-MOR	TRASDESCANTIA MORADA	TRASDESCANTIA PALLIDA	N/A	N/A	5-8m	65 UND
	ARB-PEN	PASTO DE UGUANDA	PENSETUMS	N/A	N/A	1m	85 UND
	ARB-SAN	COLA DE LAGARTO	SANSEVERA	N/A	N/A	7-9m	35 UND
	ARB-PHIL	FILODENDRO	PHILODENDRON	N/A	N/A		35 UND
	VER-ROJ	VERANERA ROJA	BOUCAINVILLEA	N/A	N/A	1-12m	4 UND
	P-REI	PALMA REINA	SYAGRUS ROMANZOFFIANA	.50m	6m	18m	5 UND
	OCH-PYR	ARBOL DE BALSO	OCHROMA PYRAMIDALE	1.50m	12m	40m	1 UND
	ESC-CAL	ESCOBILLON-LIMPIA BOTELLAS	CALLISTEMON	.30m	5m	6-8m	6 UND
	JAC-CAL	GUILANDAY	JACARANDA CAUCANA	.70m	12m	20m	1 UND
	BUC-MOL	OLIVO NEGRO	BUCIDA MOLINETTI	.30m	7m	15m	4 UND
	ART-COM	ARBOL DEL PAN	ARTOCAMPUS COMMUNIS	.70m	12m	12m	1 UND
	GUAY-A	GUAYACAN AMARILLO	TABEBUIA CHRYSANTHA	.80m	5m	20m	4 UND
	ARB-MAN	ARBOL DE MANGO	MANIFERA INDICA	.75m	14m	25m	2 UND
	TUL-AFR	TULIPAN AFRICANO	SPATHODEA CAMPANULATA	.40m	14m	12m	1 UND

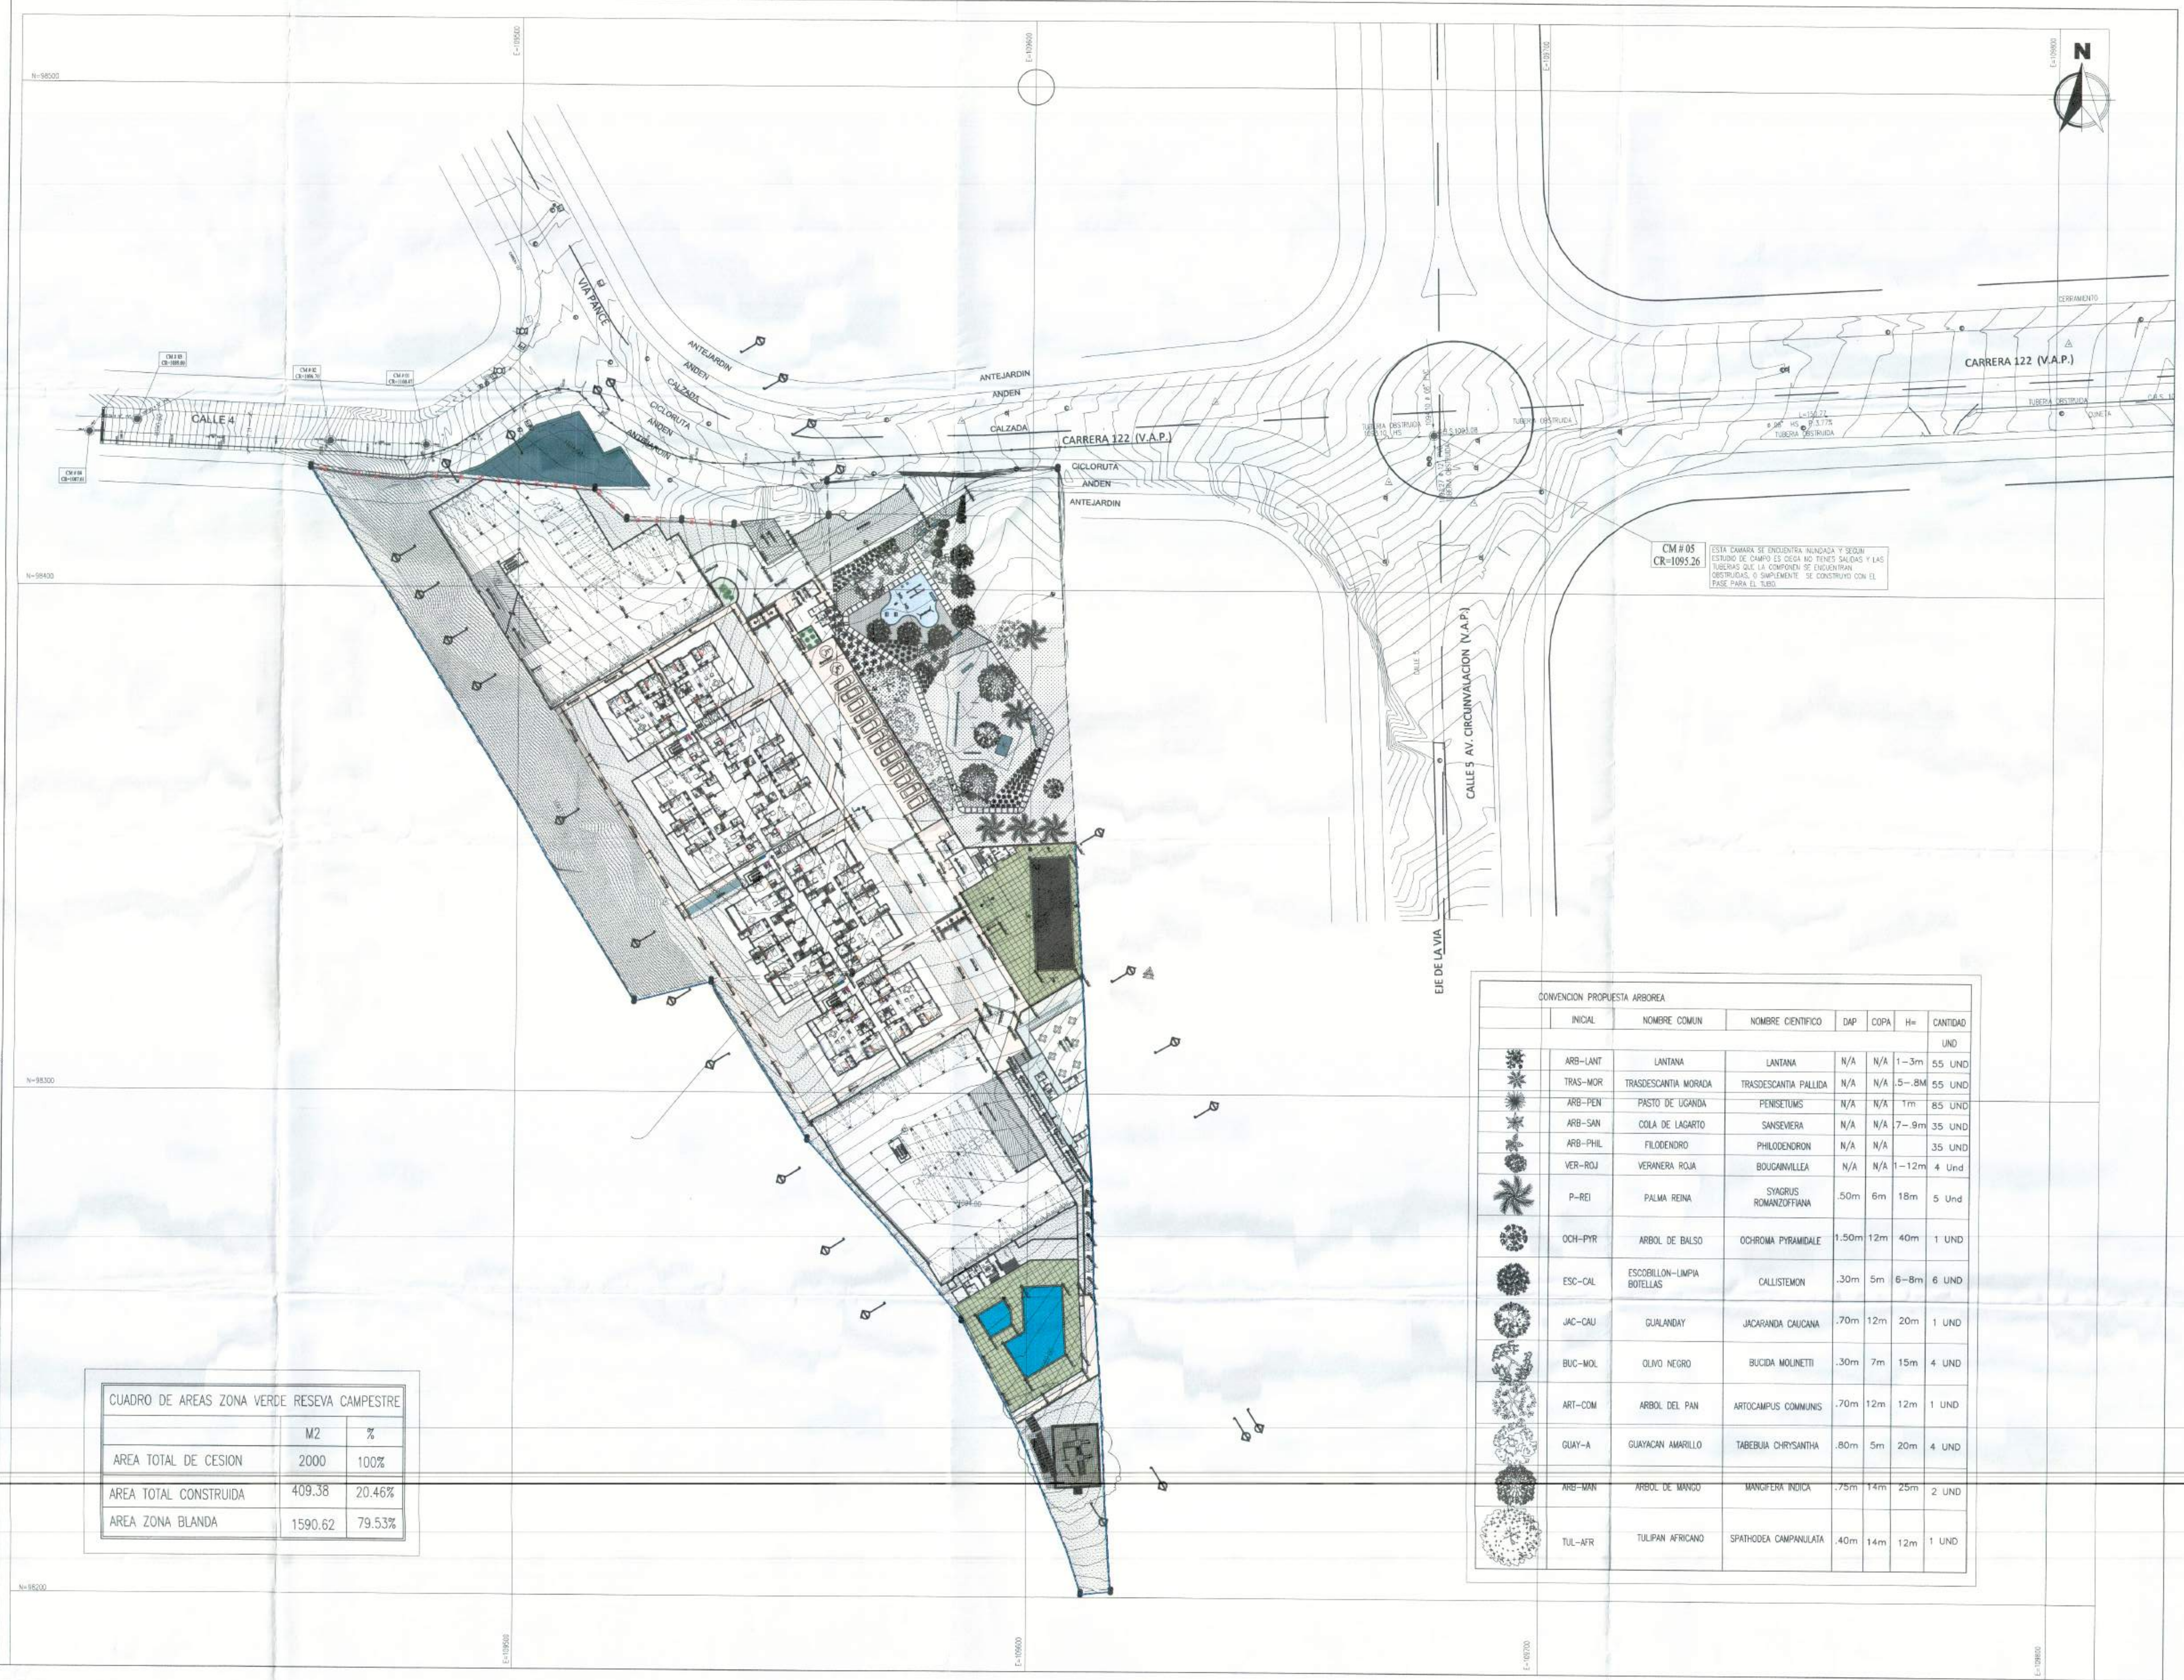


NOTA: TODAS LAS COTAS Y NIVELES SEÑALADOS ESTAN REFERENCIADOS A LA OBRA NEGRA.

AUTORIZADO: DOLLY ROHRER		ARQUITECTOS:		AR	
MAT: A30162005-104060300		a+dworkshop			
ARG. MARTHA BUSTAMANTE		DIEGO ARMANDO COMBARIZA VARGAS			
FECHA: 28/09/18		MAT: A30162005-9404655			
CÓDIGO		ANDRÉS FELIPE PEREA RAMÍREZ			
00		MAT: A30162005-9007651			
AR 02		ESCALA: 1:125			

FECHA	REV	MODIFICACION
04/03/16	A	NUVO DISEÑO PAISAJISTICO DEL AREA DE CESION

CONSTRUCTORA BOLIVAR CALI S.A.
PROPIETARIO
DIRECCION
CARRERA 122 ENTRE CALLES 4 Y 5.


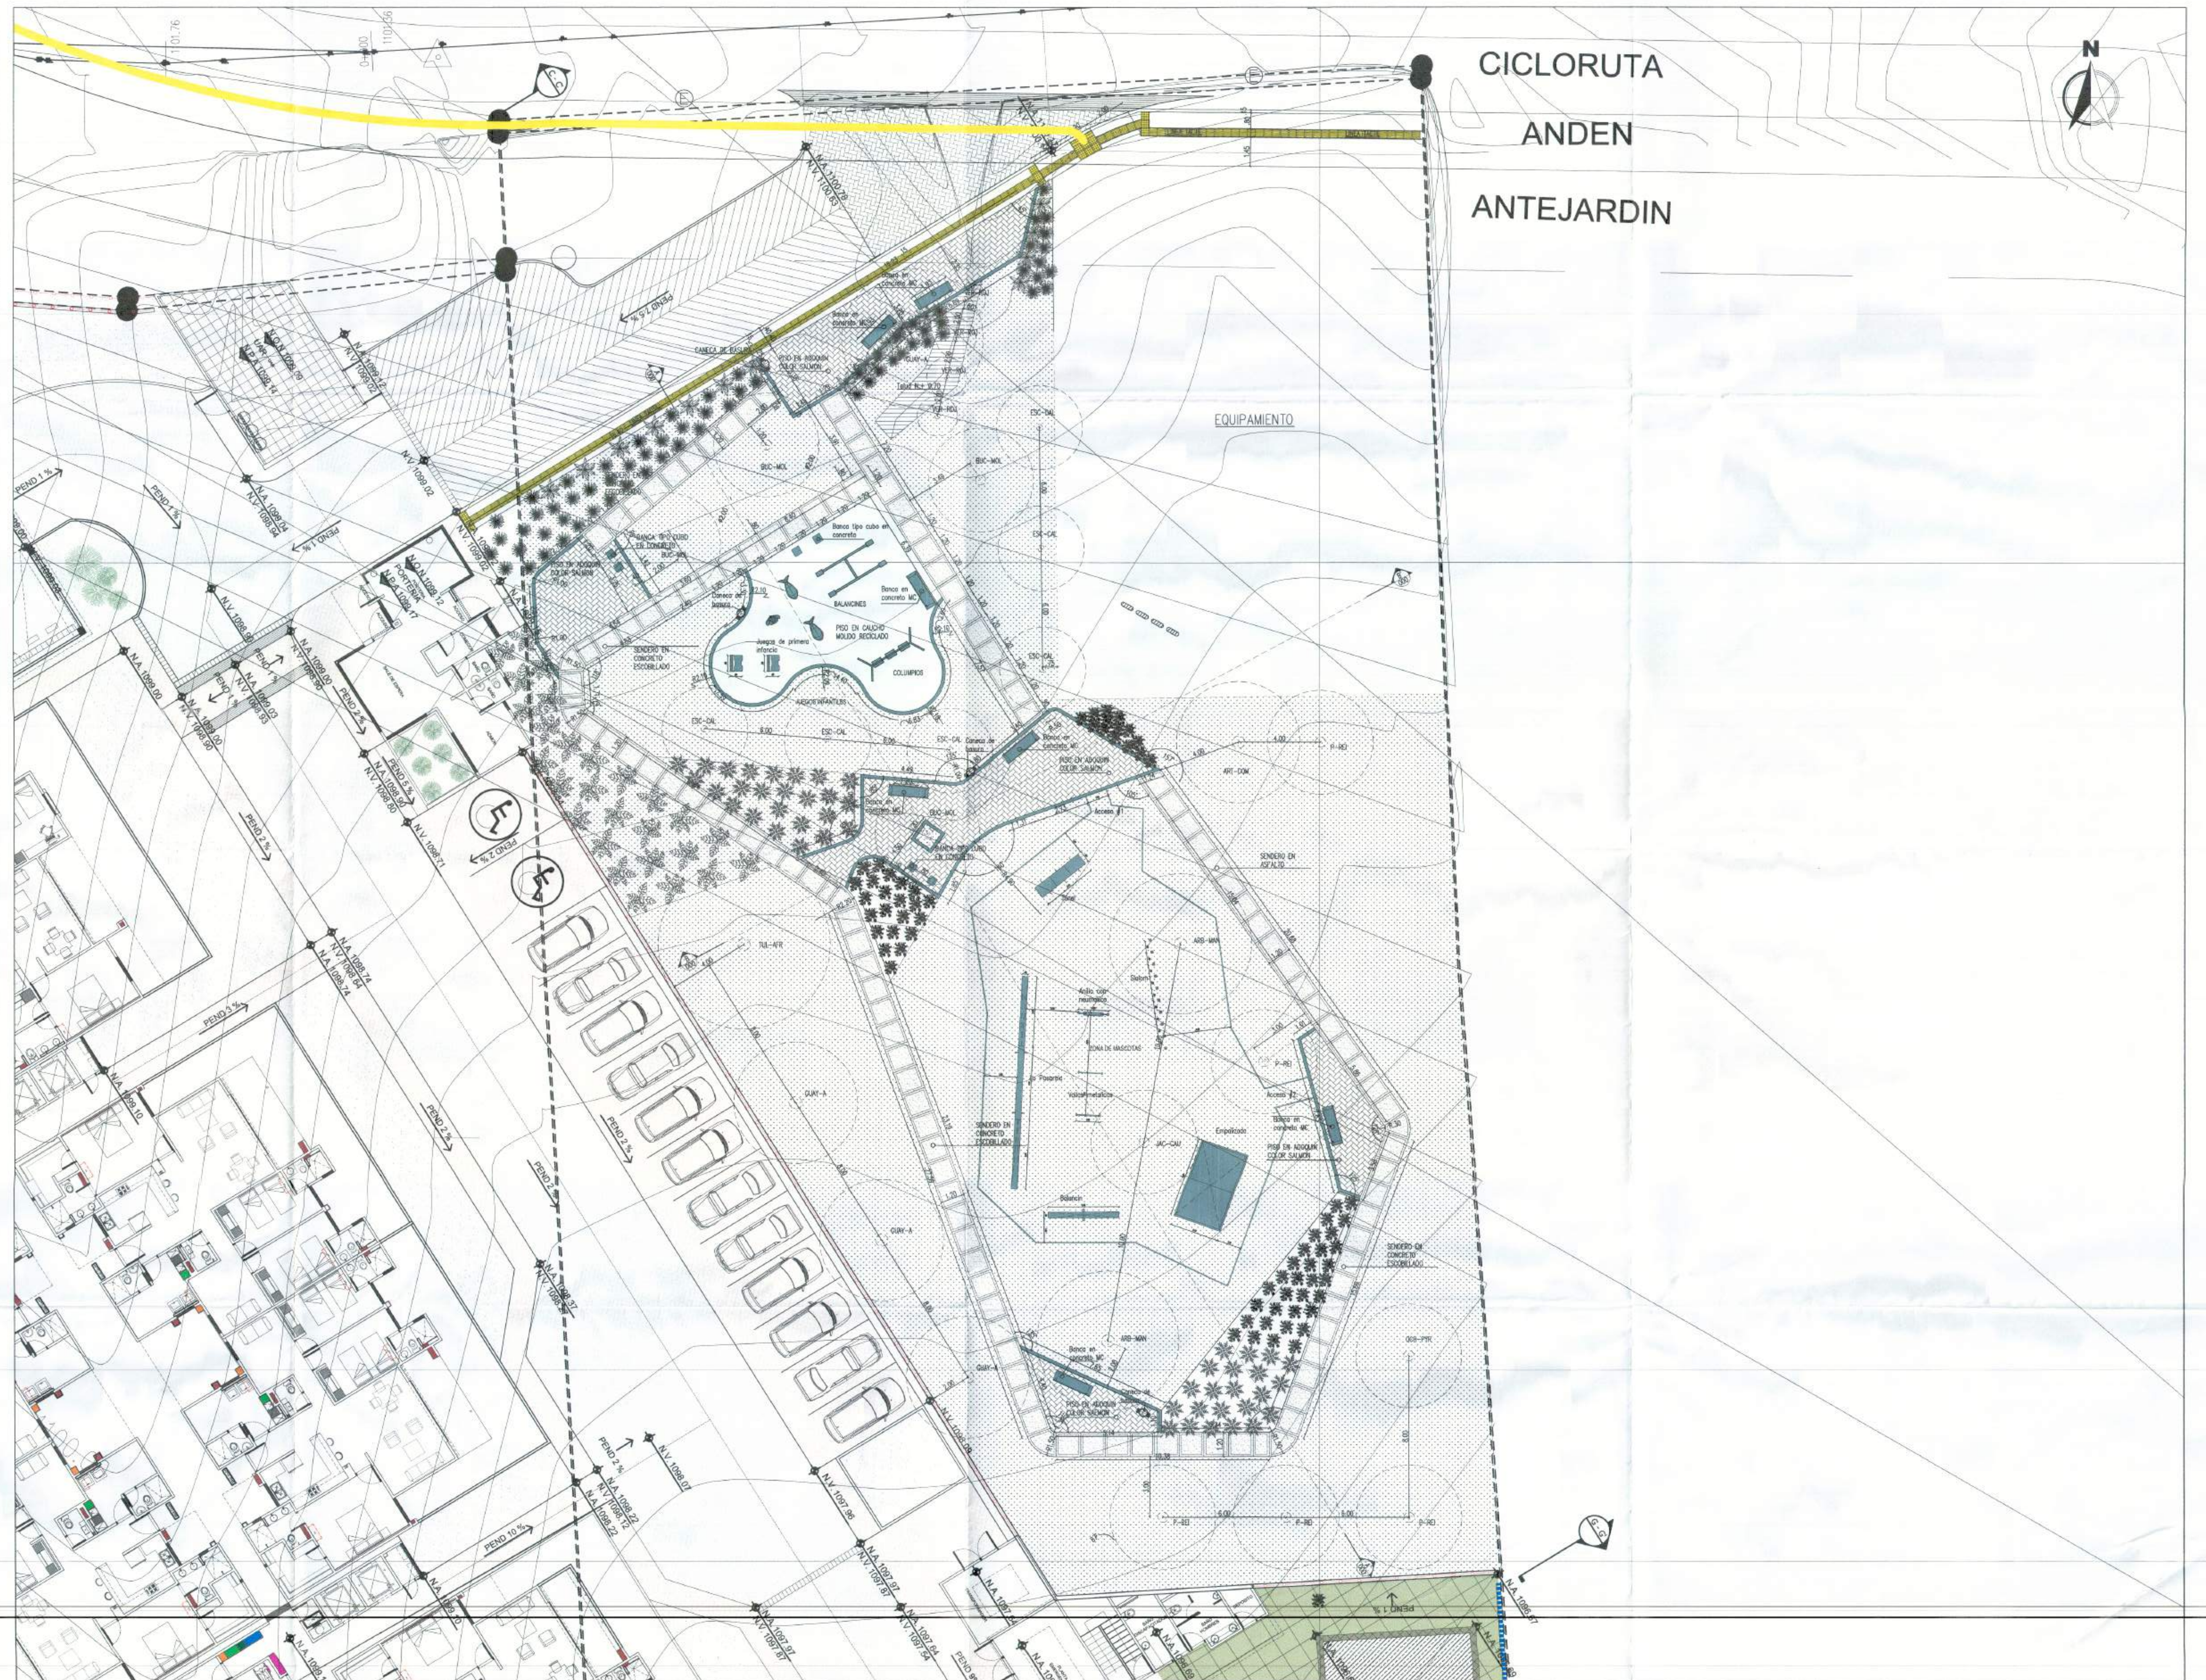


NOTA: TODAS LAS COTAS Y NIVELES SEÑALADOS ESTAN REFERENCIADOS A LA OBRA NEGRA.


NÚMERO: 03.0000000 END: AV. JOÃO GUILLARME Nº 1.300/02055-1144048.020		ARQUITECTOS: a+dworkshop DIEGO ARMANDO COMBARBA VARGAS Nº 1.311/02010-14019020 ANDRÉS FELIPE PEREIRA RAMÍREZ Nº 1.310/02010-80301761		AR 3/4
FECHA: 28/09/18 PLANO: N° AR 03		ESCALA: INDICADAS		

[illegible]


CONSTRUCTORA BOLIVAR CALI S.A.
PROPIETARIO :
DIRECCION :
CARRERA 122 ENTRE CALLES 4 Y 5.

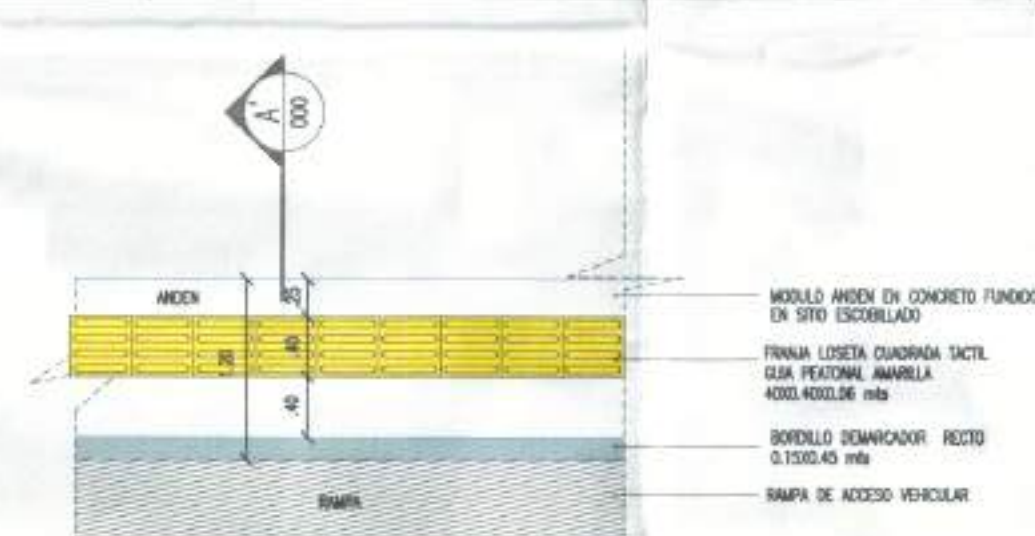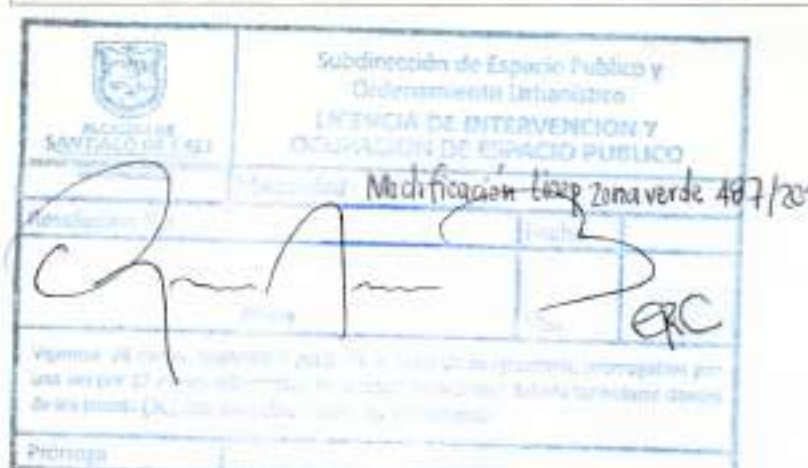


Detalle anden peatonal y rampa
escala 1:50

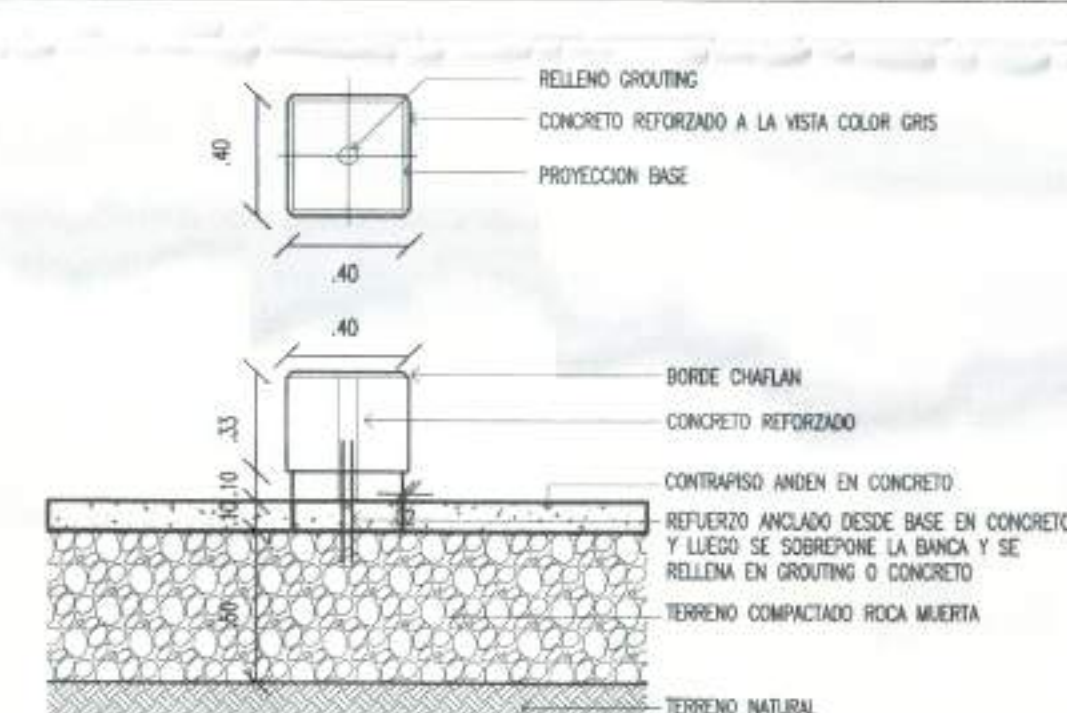


Detalle banca tipo cubo
Escala 1:25

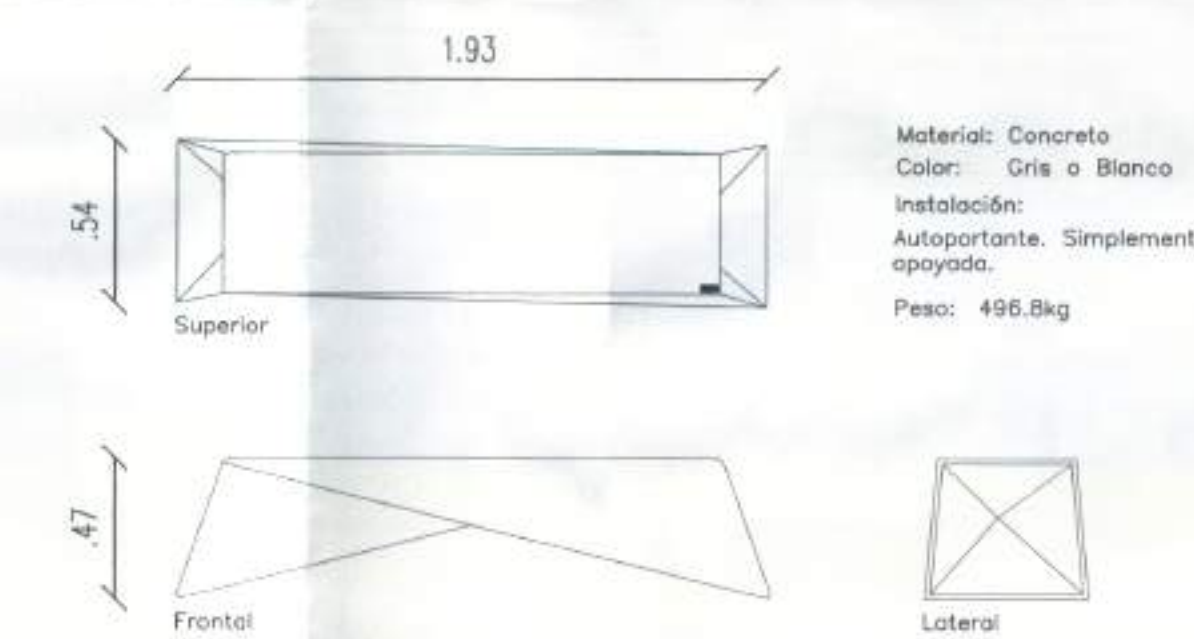


Detalle banca en concreto referencia:	
mc konkretus	
Escala	1:25

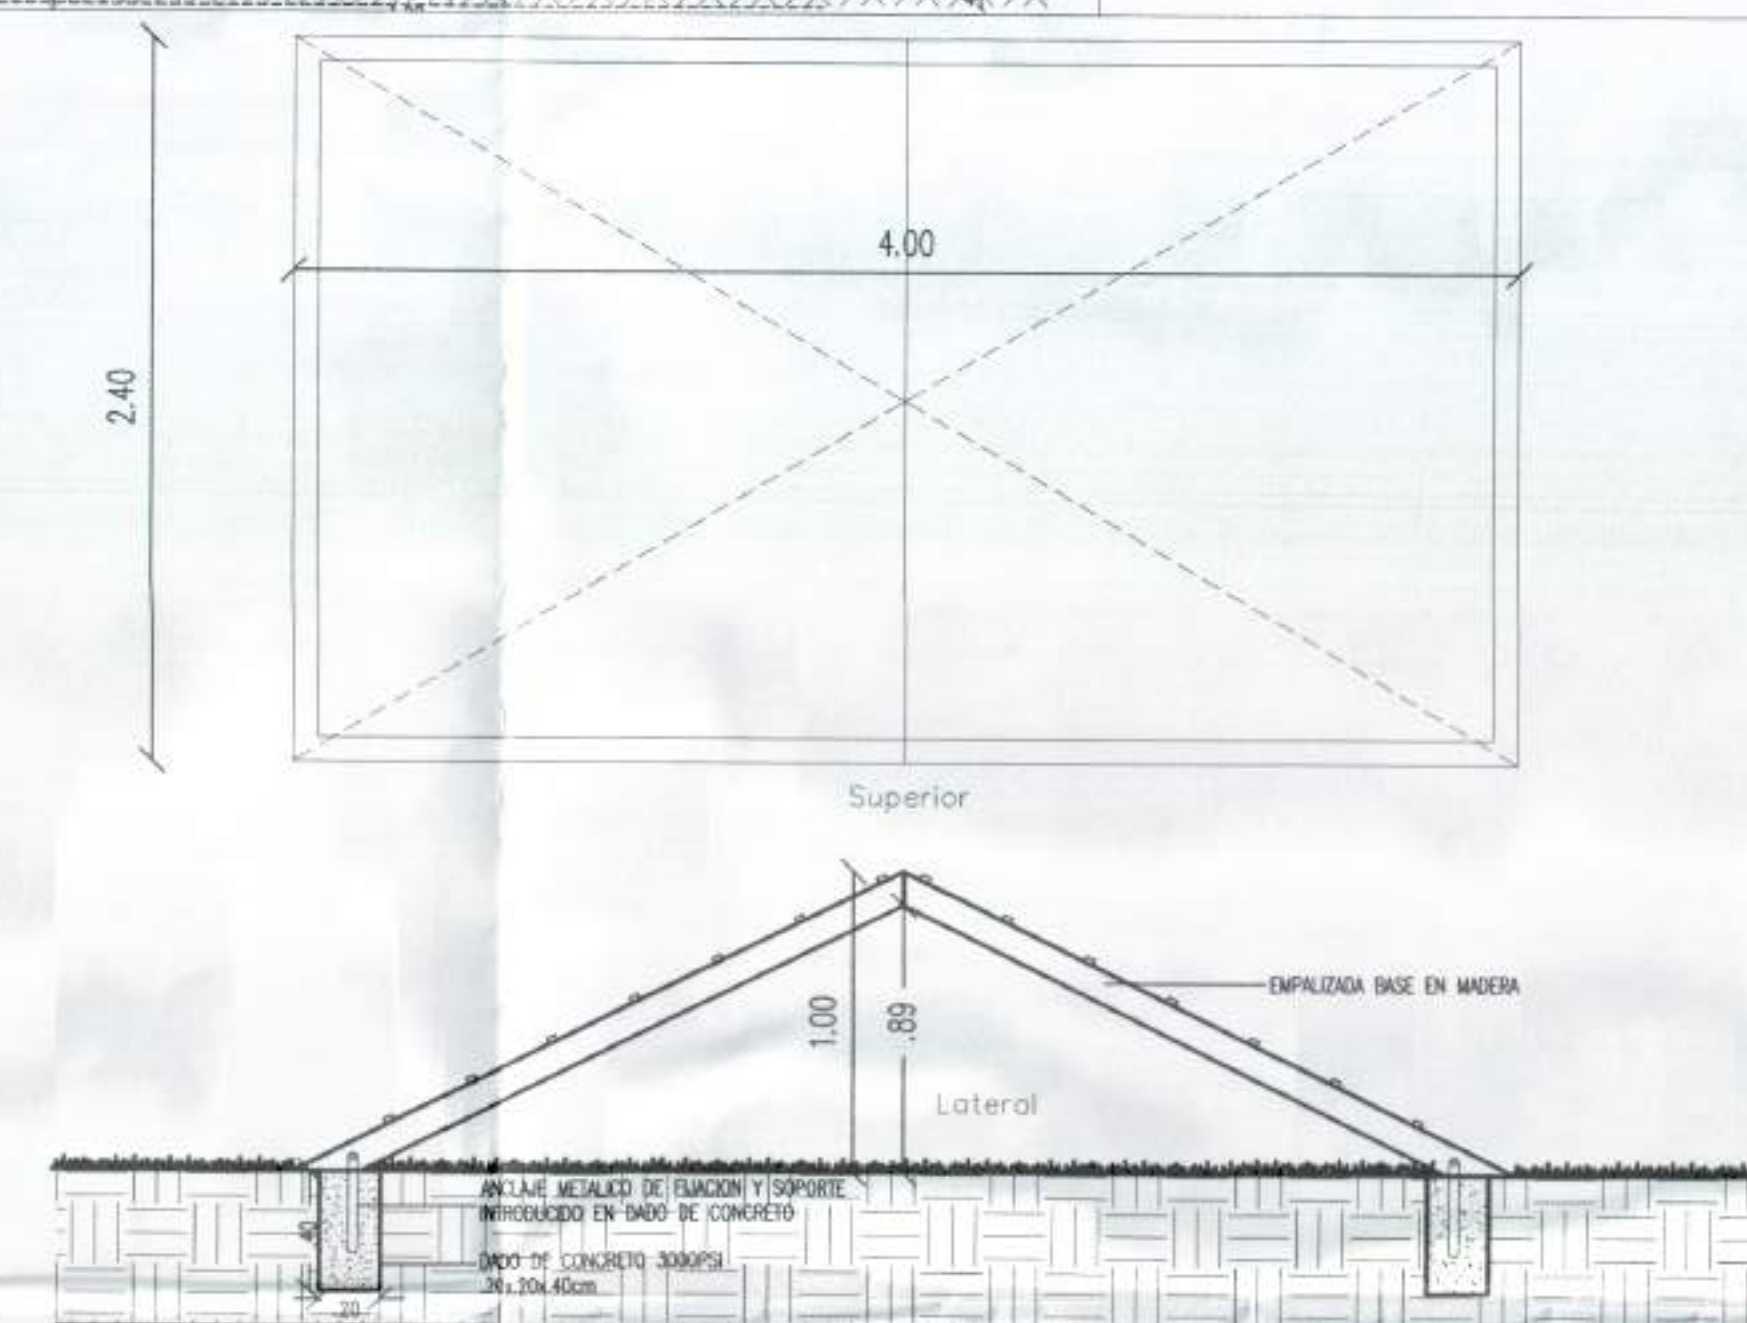


Detalle	Empalizada
Escala	1:25

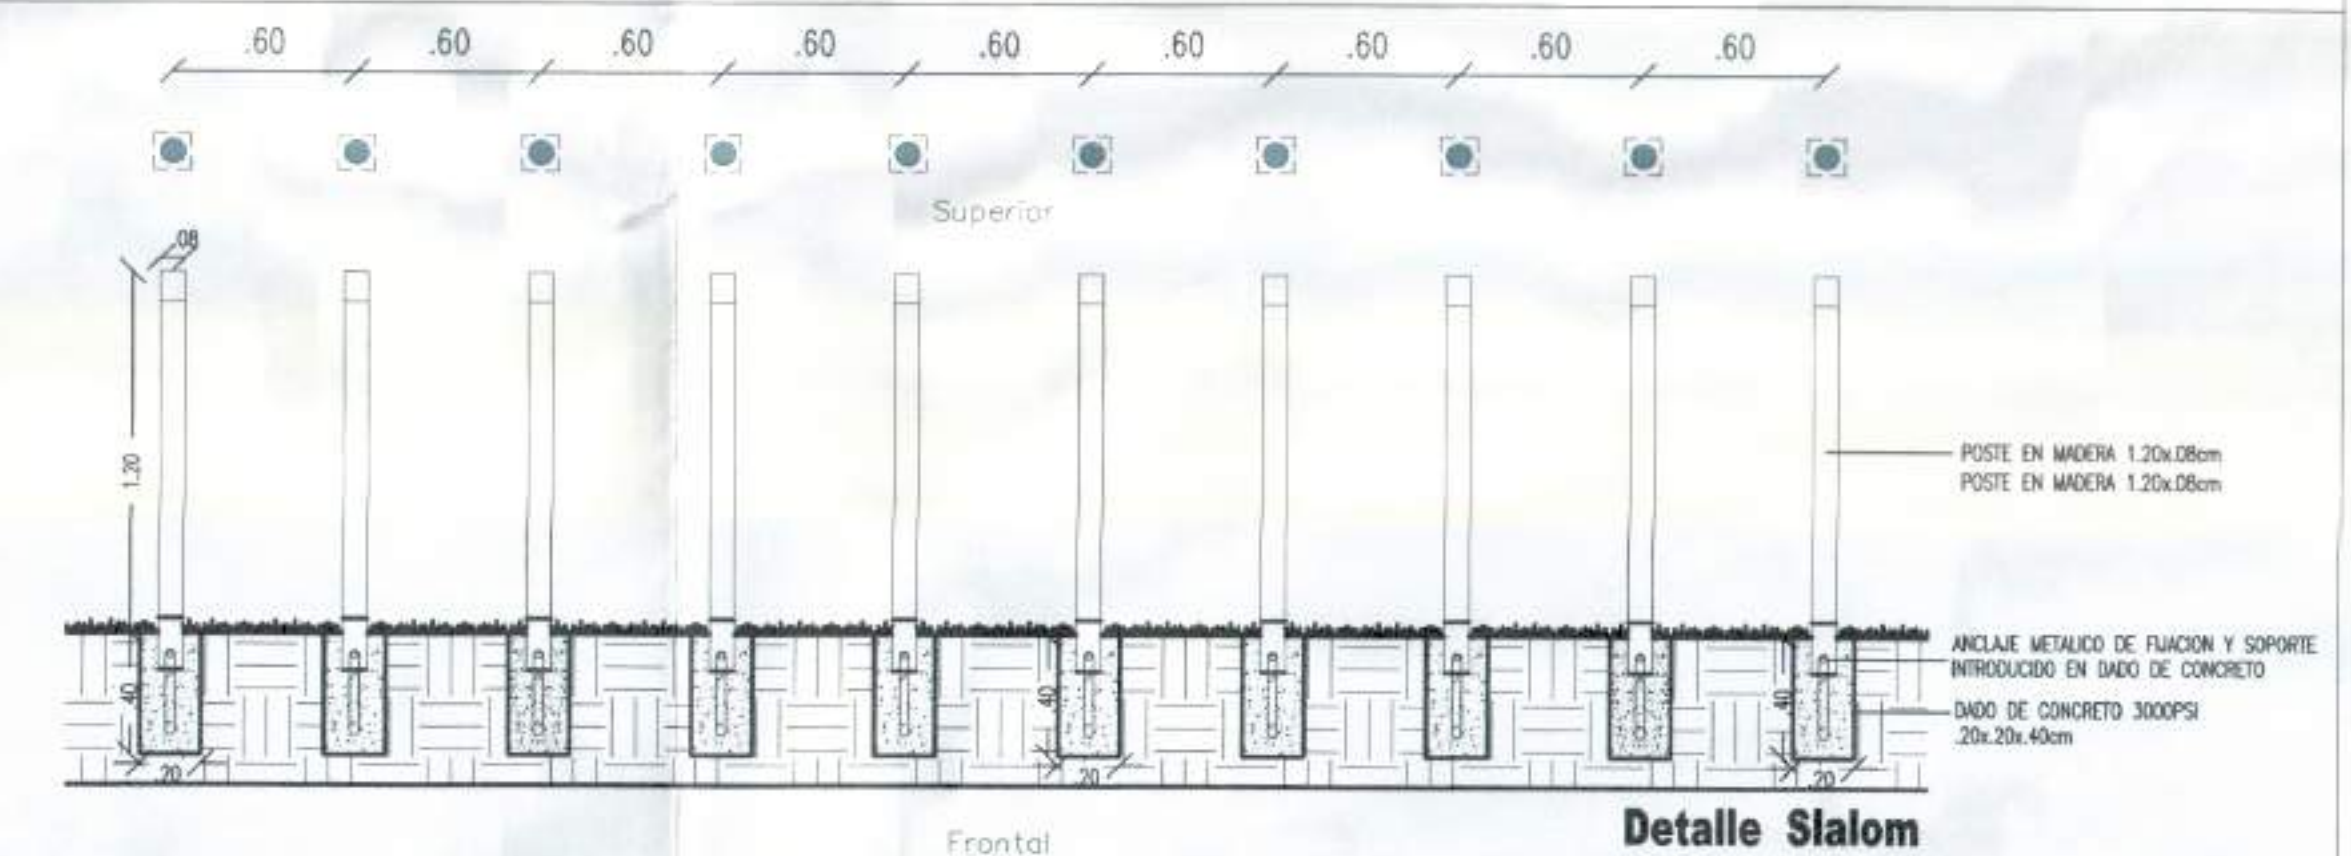


Detalle Slalom
Escala 1:25

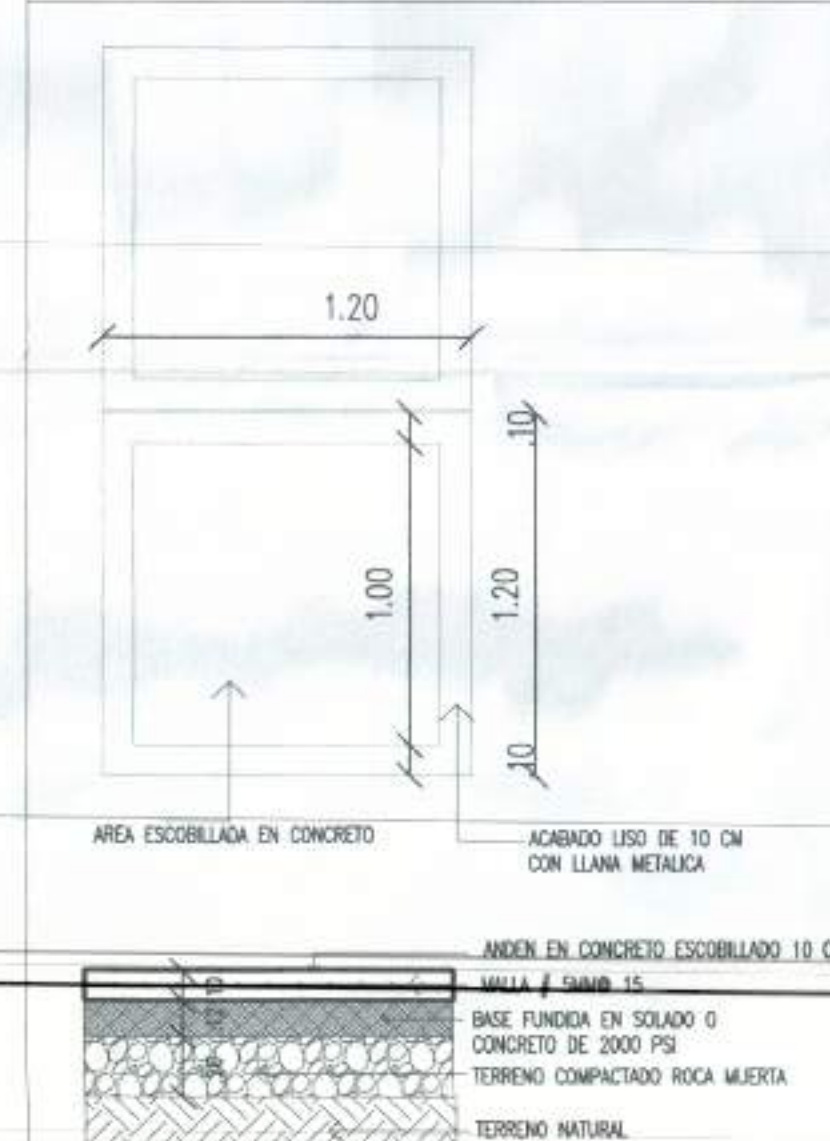

Detalle andén en concreto escobillado
Escala 1:25

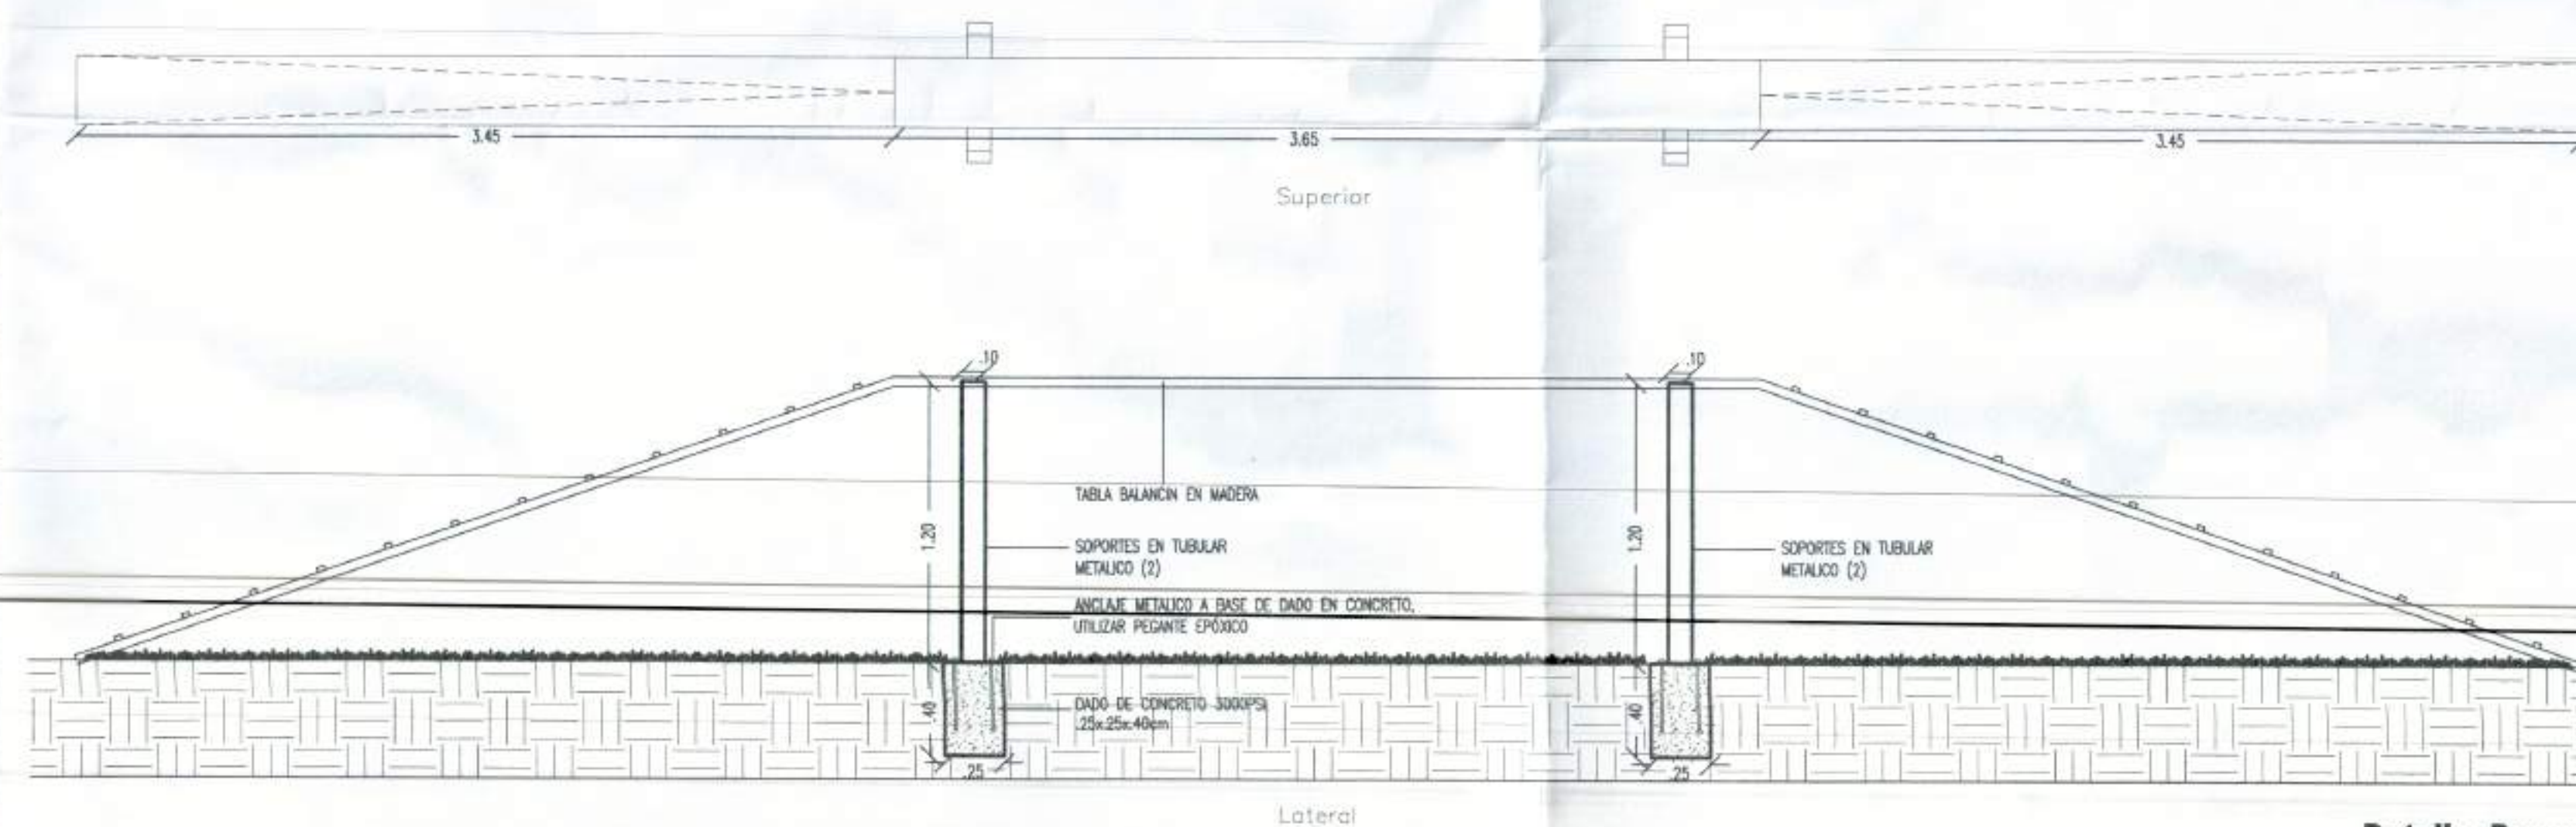

Detalle Pasarela
Escala 1:25

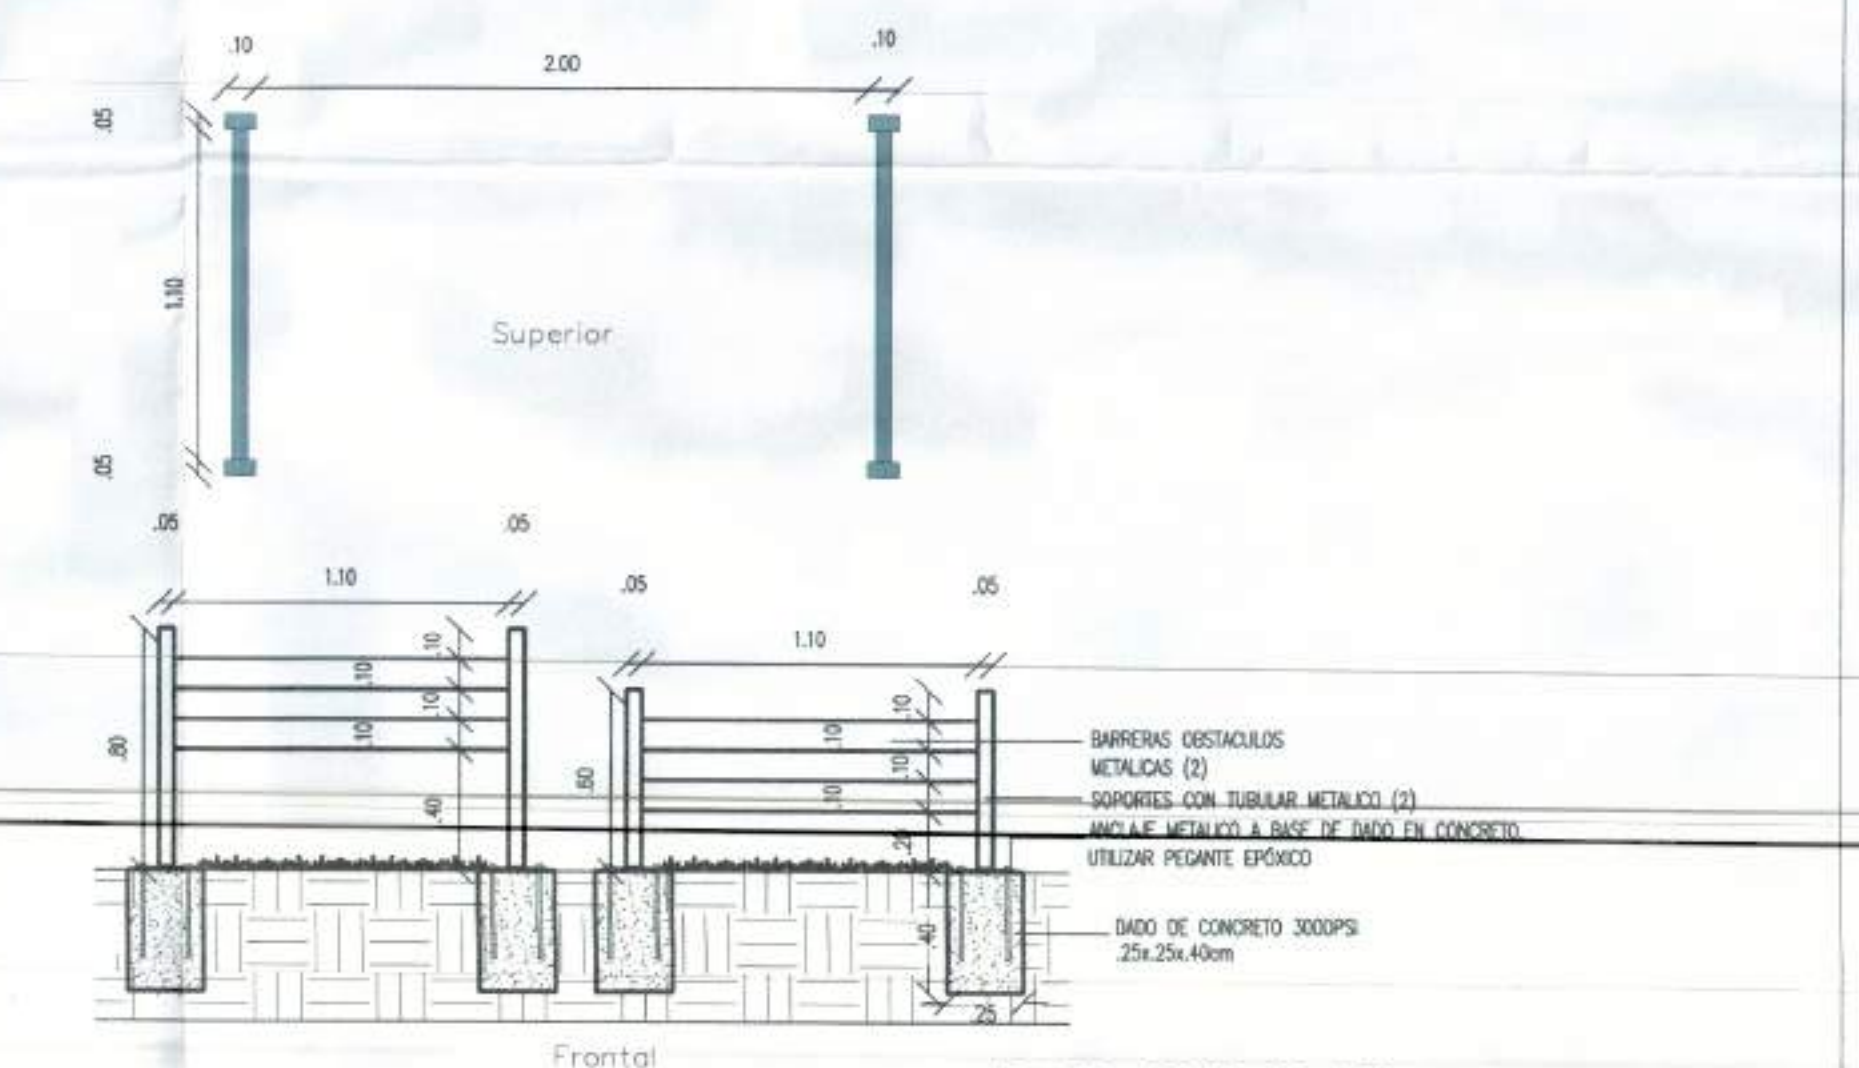

Detalle Valla Metalica
Escala 1:25

NOTA: TODAS LAS COTAS Y NIVELES SEÑALADOS ESTAN REFERENCIADOS A LA OBRA NEGRA

IMPRINTA COLOMBIANA 200, ANA SERAFINI 11 TEL: 4761-6275 / 1140-8630		ARQUITECTOS: a+dworkshop DIEGO ARMANDO COMBARIZA VARGAS TEL: 4761-2029 / 416492 ANDRÉS FELIPE PEREA RAMÍREZ TEL: 4760309 / 405677		AR 4	
FECHA: 28/09/18		PLANO N° AR03		ESCALA: INDICADAS	

[illegible]

[Signature]

CONSTRUCTORA BOLIVAR CALI S.A.
PROPIETARIO
DIRECCION
CARRERA 122 ENTRE CALLES 4 Y 5.

