

PLANTA GENERAL Esc. 1:250



LOCALIZACIÓN



MUNICIPIO DE SANTIAGO DE CALI
DEPARTAMENTO ADMINISTRATIVO DE
PLANEACION MUNICIPAL
SUBDIRECCION DE ORDENAMIENTO URBANISTICO

Licencia de Intervención y Ocupación Espacio Público 4132.030.75 Sepu 530

Fecha DIA 19 MES Dic AÑO 2018

Firma *[Signature]*

REGISTRO FOTOGRÁFICO



[Signature]

LICENCIA DE INTERVENCIÓN Y OCUPACIÓN DE ESPACIO PÚBLICO

PROYECTO: ANDÉN PERIMETRAL SANTA MONICA RESIDENCIAL

DIRECCIÓN: AVENIDA 6DN CON CALLE 36N


FECHA: DIC 01 DE 2018 ESCALA: 1:50

REVISOR: *[Signature]*


ELABORADO POR: E.R.C. ANDECHIPICHAPE DWG

PLANO: 01


DETALLE C **BASURERO TIPO EUROL** Esc. 1:20

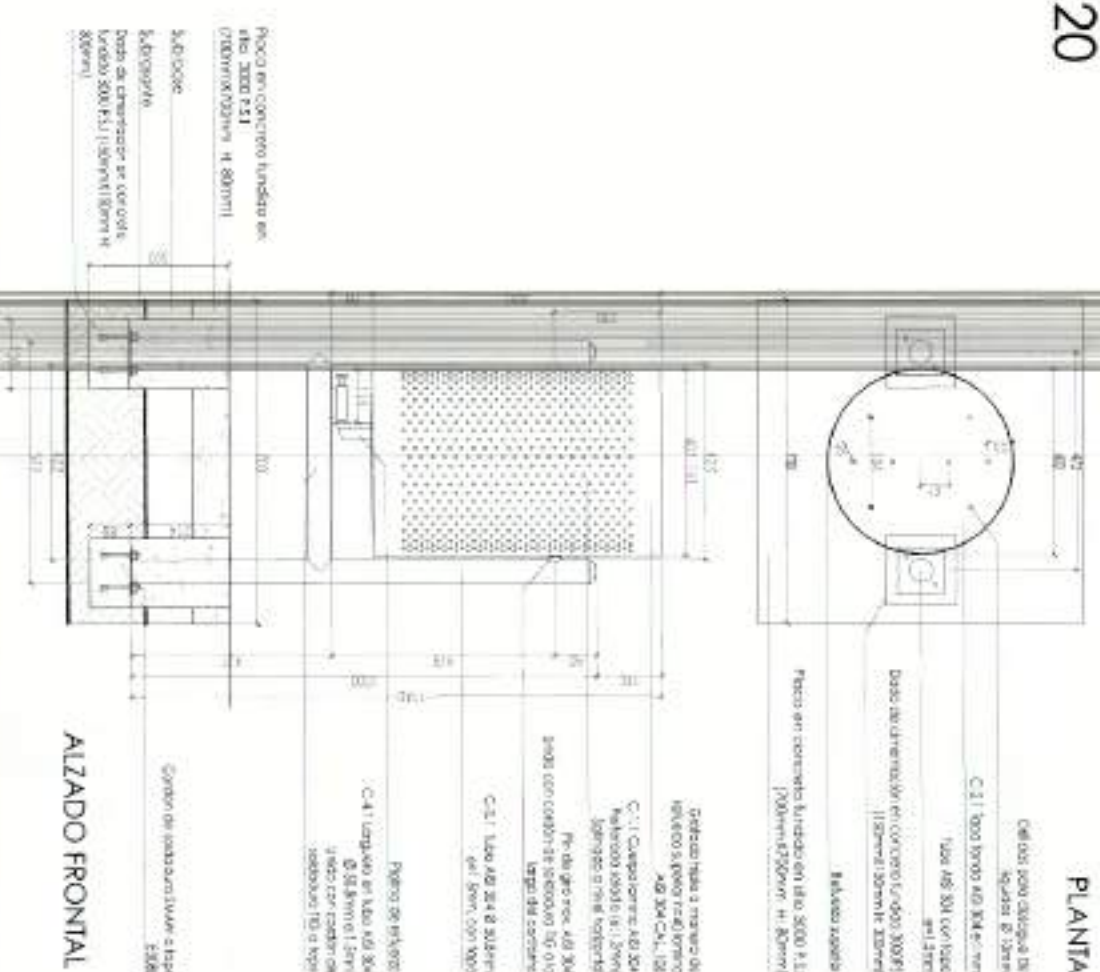

DETALLE A **ANDÉN TÍPICO** Esc. 1:50

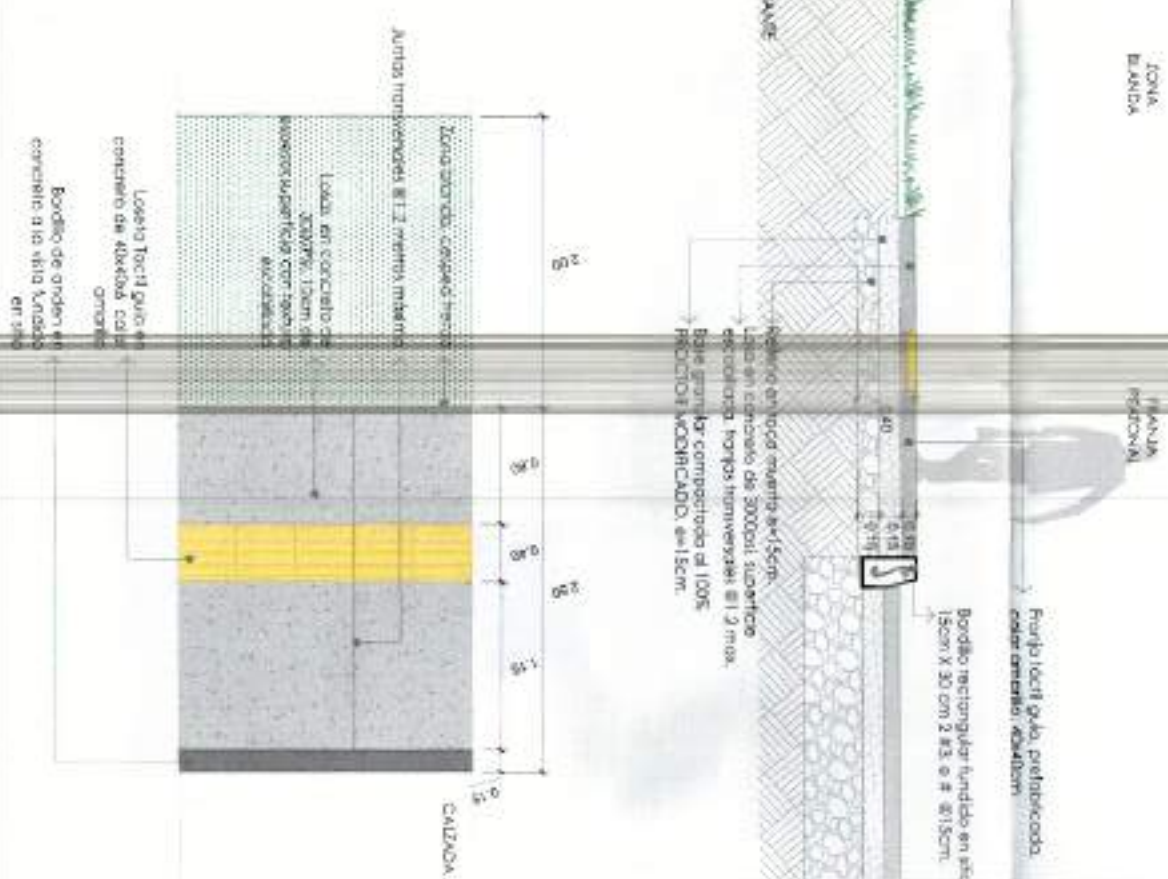

DETALLE B **RAMPA VADO** Esc. 1:50

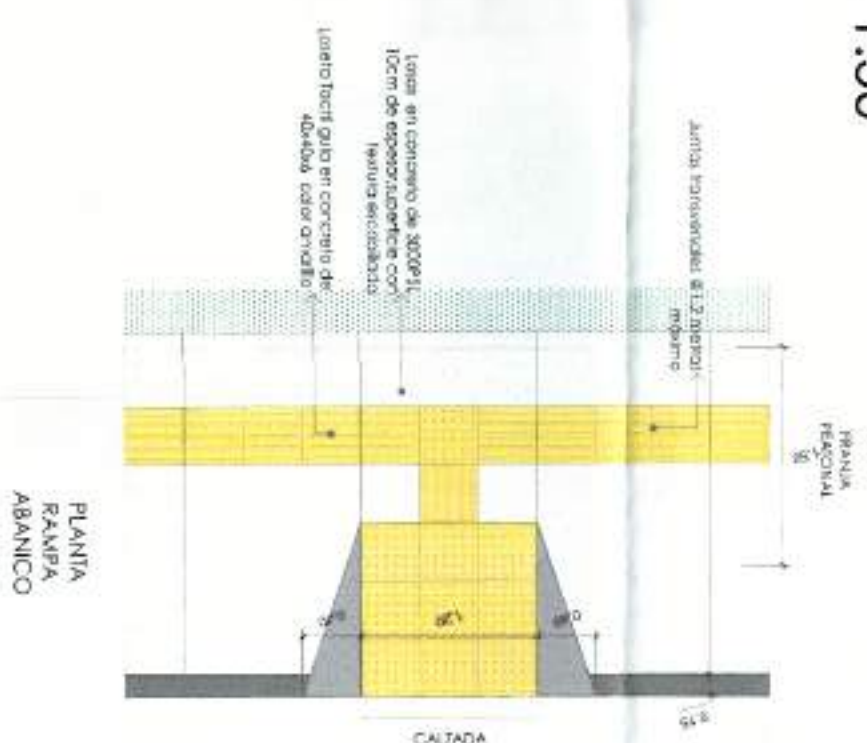

CUADRO DE ÁREAS	
ZONAS DURAS	335,380
ZONAS BLANDAS	250,900
ÁREA TOTAL	586,280
Nº CESTOS DE BASURA	2

MUNICIPIO DE SANTIAGO DE CALI
DEPARTAMENTO ADMINISTRATIVO DE PLANEACIÓN MUNICIPAL
SUBDIRECCIÓN DE ORDENAMIENTO URBANÍSTICO

Licencia de Intervención y Ocupación Espacio Público: 4132-030-7-5- Sep 15-20

Fecha: DIA 19 MES Dic AÑO 2018

Firma: [Firma]

PROYECTO	ACTIVIDAD DE INTERVENCIÓN Y OCUPACIÓN DE ESPACIO PÚBLICO
PROYECTO	ANDÉN PERIMETRAL SANTA MONICA RESIDENCIAL
DIRECCIÓN	AVENIDA 60N CON CALLE 36N
FECHA	DIC 01 DE 2018
ESCALA	1:50

02