



PLANTA ZONA VERDE 2
ESC 1:100

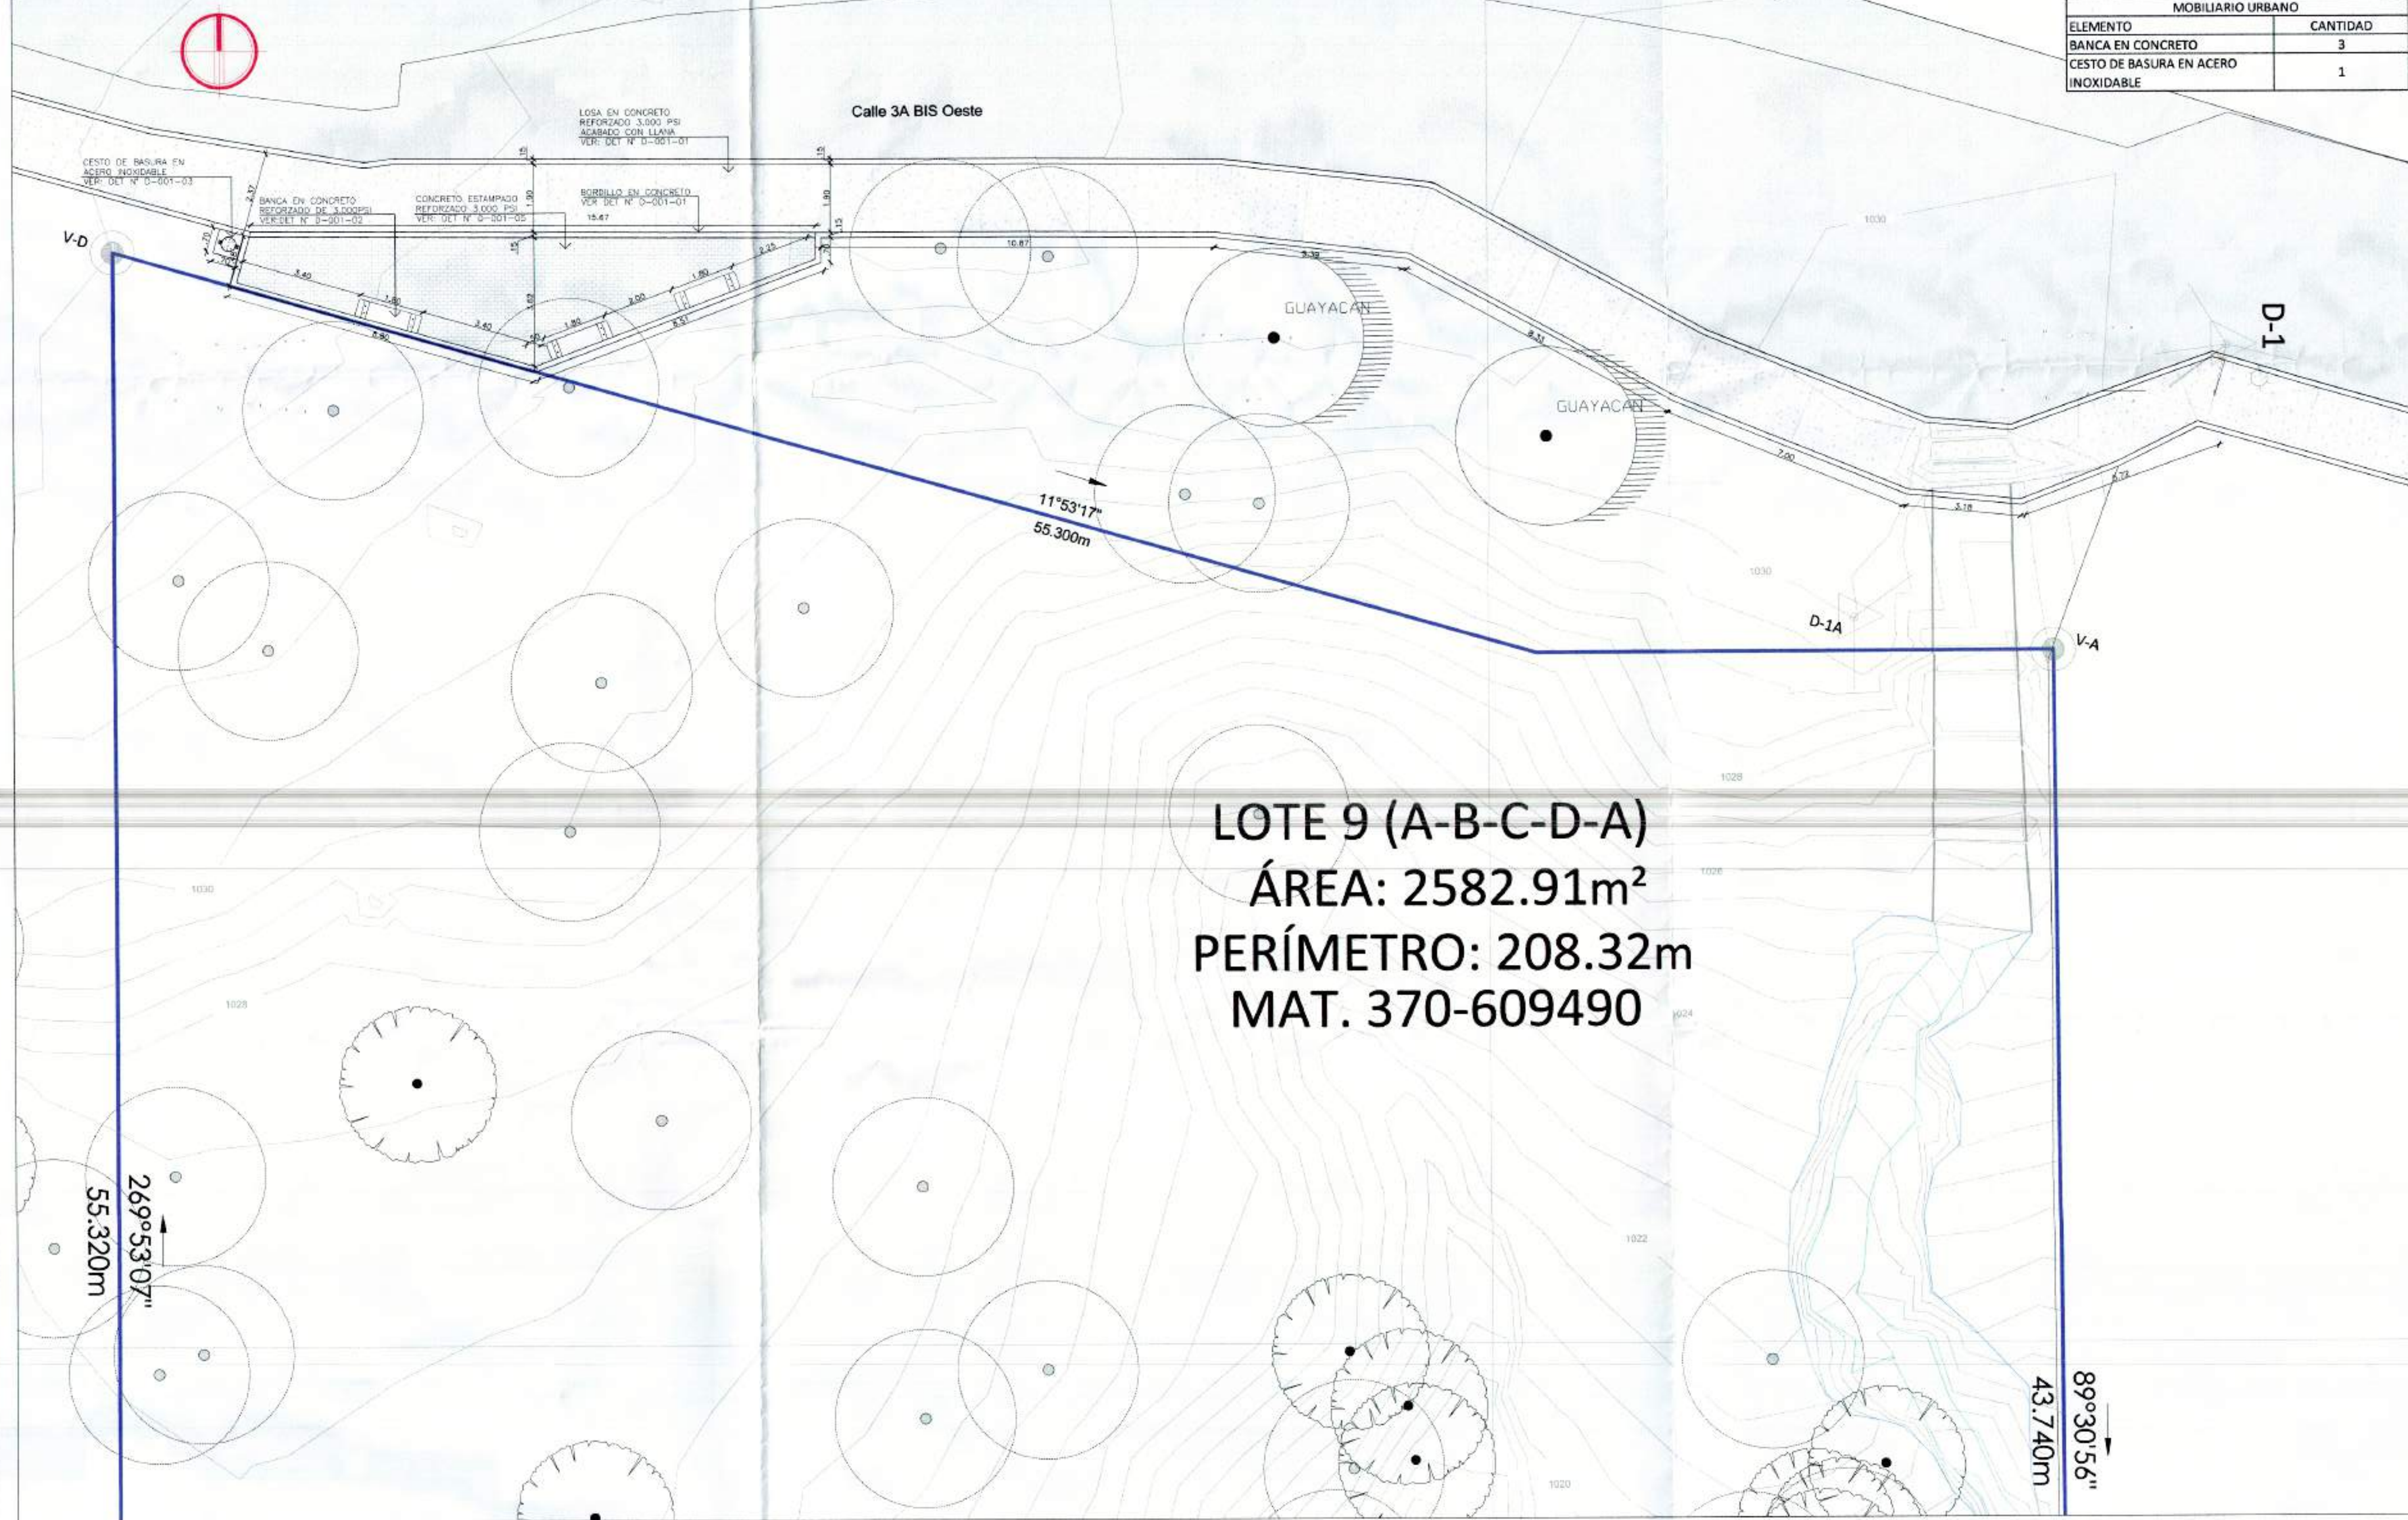

CUADRO DE ÁREAS ZONA VERDE 2		
	M2	%
ANDEN PERIMETRAL	248.73	
ÁREA DE PARQUE	1148.47	100%
ÁREA ZONA DURA (PLAZOLETA)	35.72	3.11%
ÁREA ZONA BLANDA	1112.75	96.89%

MOBILIARIO URBANO	
ELEMENTO	CANTIDAD
BANCA EN CONCRETO	3
CESTO DE BASURA EN ACERO INOXIDABLE	1

LOCALIZACIÓN

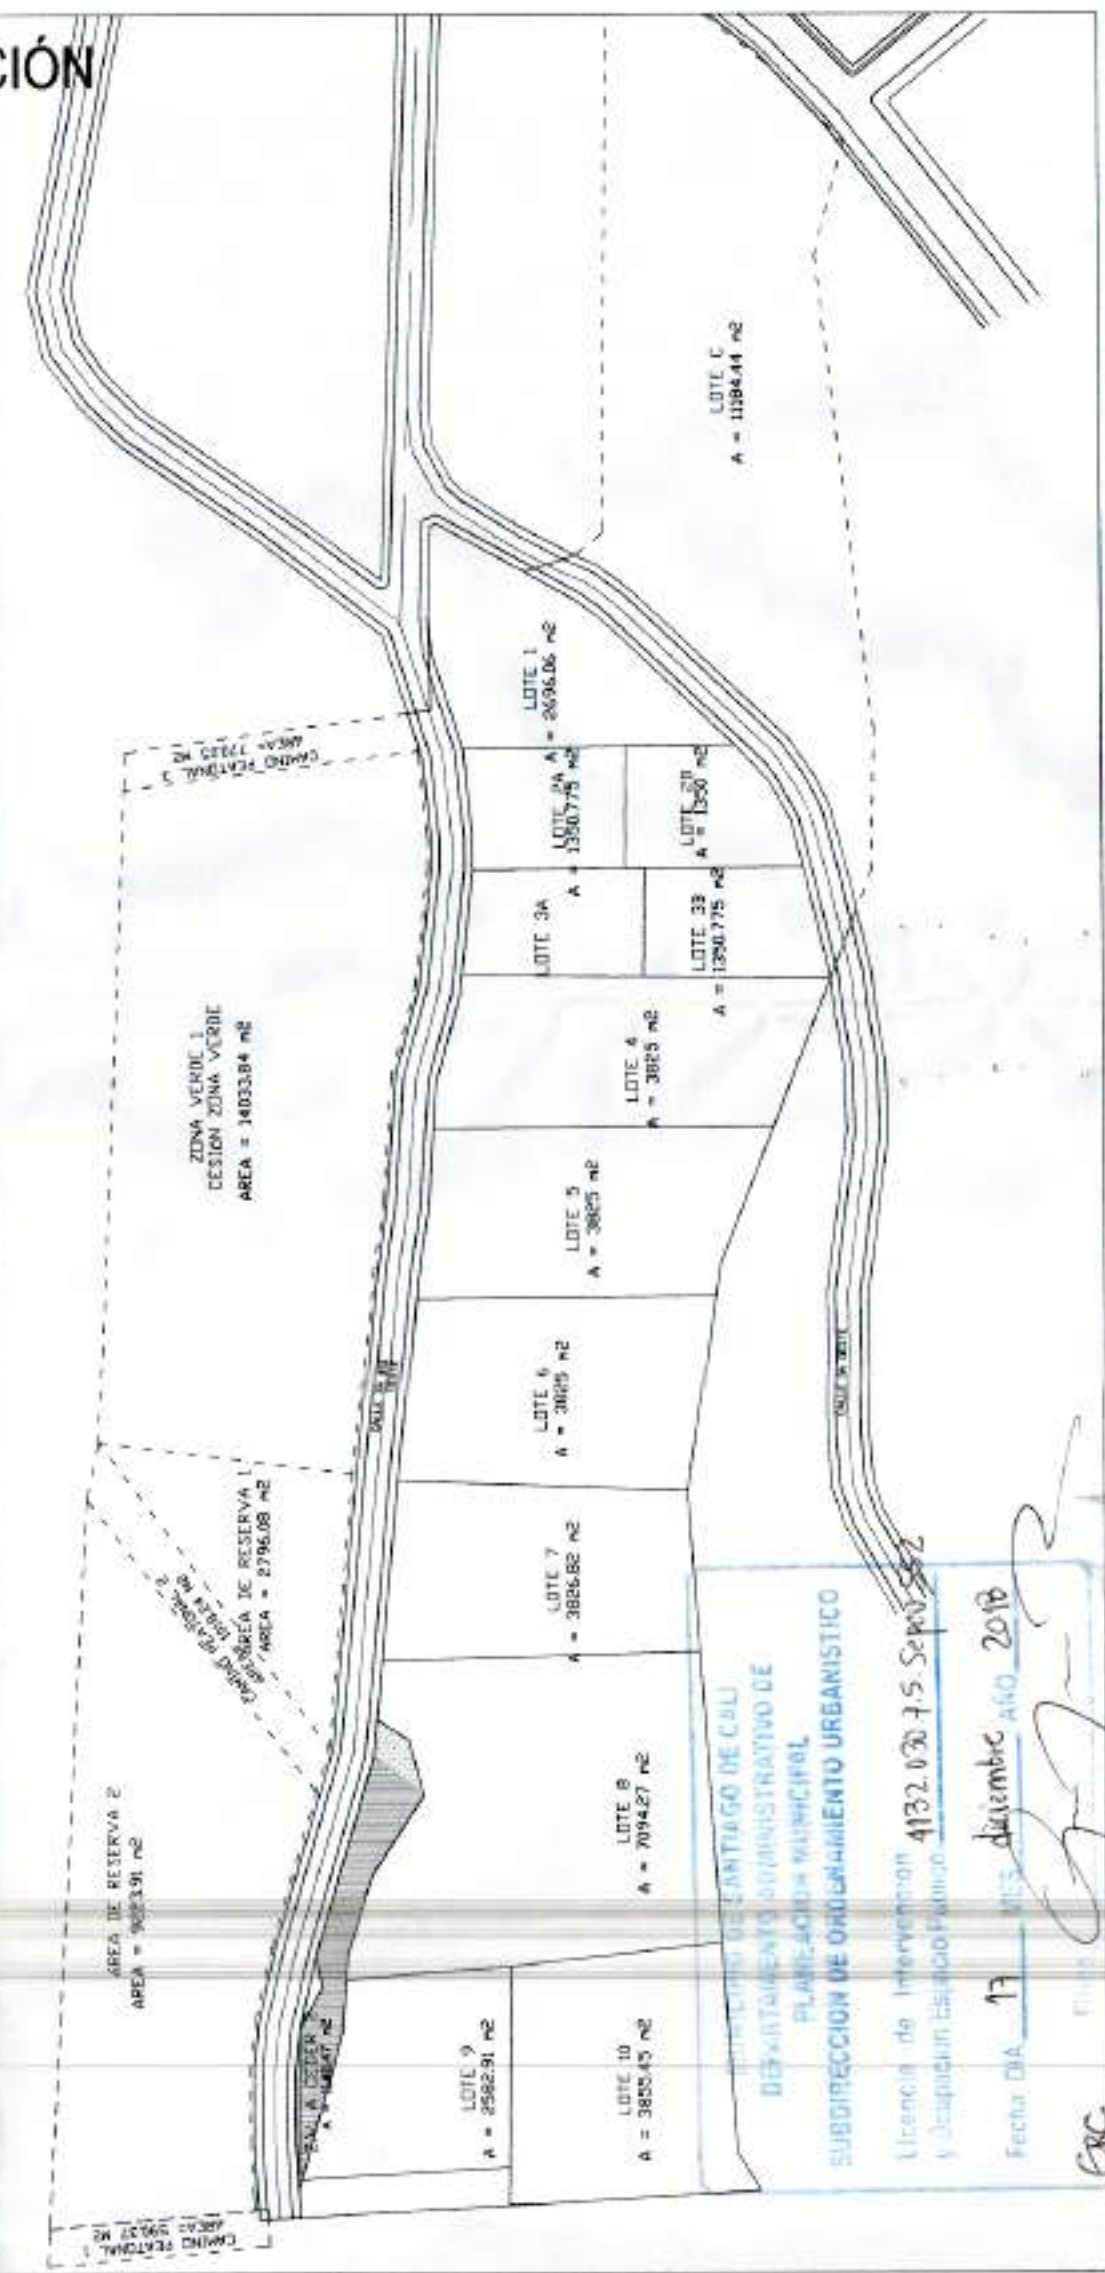

LOCALIZACIÓN:
CALLE 3A BIS OESTE CON CALLE 3A OESTE

LICENCIA DE
INTERVENCIÓN DEL
ESPACIO PÚBLICO

PROYECTO:
**LOMAS DE
GUADALUPE**
LOCALIZACIÓN:
CALI - VALLE

DISEÑA:
HERNÁN FELIPE CONTRERAS ESCOBAR
M.P. A3612017-1144034579

COLABORA:
FERNANDO ROA

CONTIENE:
PLANTAS Y DETALLES

CONVENCIONES:	
S.O.E.	SEGUN DISEÑO ESTRUCTURAL
S.O.H.	SEGUN DISEÑO HERRAMIENTAS
S.O.E.	SEGUN DISEÑO ELÉCTRICO
S.O.L.	SEGUN DISEÑO DE ILUMINACIÓN
S.O.P.	SEGUN DISEÑO DE PAVIMENTOS
S.O.U.P.	SEGUN ESTUDIO DE DISEÑO URBANO Y PAISAJÍSTICO
S.O.F.	SEGUN DISEÑO DE FUENTE
S.O.V.	SEGUN DISEÑO VEHICULAR
S.E.	SEGUN DISEÑO DE ESPERIFICACION
M.E.	MANUAL DE ESPERIFICACION
B.A.N.	BAJANTE DE AGUAS NEGRAS
B.A.L.	BAJANTE DE AGUAS LINDAS
R.C.L.	RED CONTRA INCENDIOS
N.P.	NIVEL FINO
N.E.	NIVEL ESTRUCTURAL
N.A.	NIVEL DE AGUA

Propietarios:
SARDI DE LIMA & CIA. LTDA

Vo. Bo. Arquitecto:
HERNÁN FELIPE CONTRERAS ESCOBAR
M.P. A3612017-1144034579

Vo. Bo. ARQ.:


1. LA INFORMACIÓN CONTENIDA EN ESTOS PLANOS ES VERDADERA Y EXACTA, DE ACUERDO A LOS DATOS QUE SE LE HA ENTREGADO Y A LA VERIFICACIÓN QUE SE HA HECHO EN EL TERRENO. EL DISEÑO QUE SE PRESENTA EN ESTOS PLANOS ES EL RESULTADO DE LA APLICACIÓN DE LA EXPERIENCIA DEL DISEÑADOR Y DE LOS DATOS QUE SE LE HA ENTREGADO. EL DISEÑADOR NO SE RESPONSABILIZA POR LOS DAÑOS QUE PUEDAN OCURRIR COMO CONSECUENCIA DE LA APLICACIÓN DE ESTOS PLANOS SIN LA APROPRIADA VERIFICACIÓN EN EL TERRENO.

2. LOS DISEÑOS Y LOS DISEÑADORES NO SE RESPONSABILIZAN POR LOS DAÑOS QUE PUEDAN OCURRIR COMO CONSECUENCIA DE LA APLICACIÓN DE ESTOS PLANOS SIN LA APROPRIADA VERIFICACIÓN EN EL TERRENO.

3. EL DISEÑADOR NO SE RESPONSABILIZA POR LOS DAÑOS QUE PUEDAN OCURRIR COMO CONSECUENCIA DE LA APLICACIÓN DE ESTOS PLANOS SIN LA APROPRIADA VERIFICACIÓN EN EL TERRENO.

4. EL DISEÑADOR NO SE RESPONSABILIZA POR LOS DAÑOS QUE PUEDAN OCURRIR COMO CONSECUENCIA DE LA APLICACIÓN DE ESTOS PLANOS SIN LA APROPRIADA VERIFICACIÓN EN EL TERRENO.

DETALLE N° D-001-01
BORDILLO CONCRETO FUNDIDO

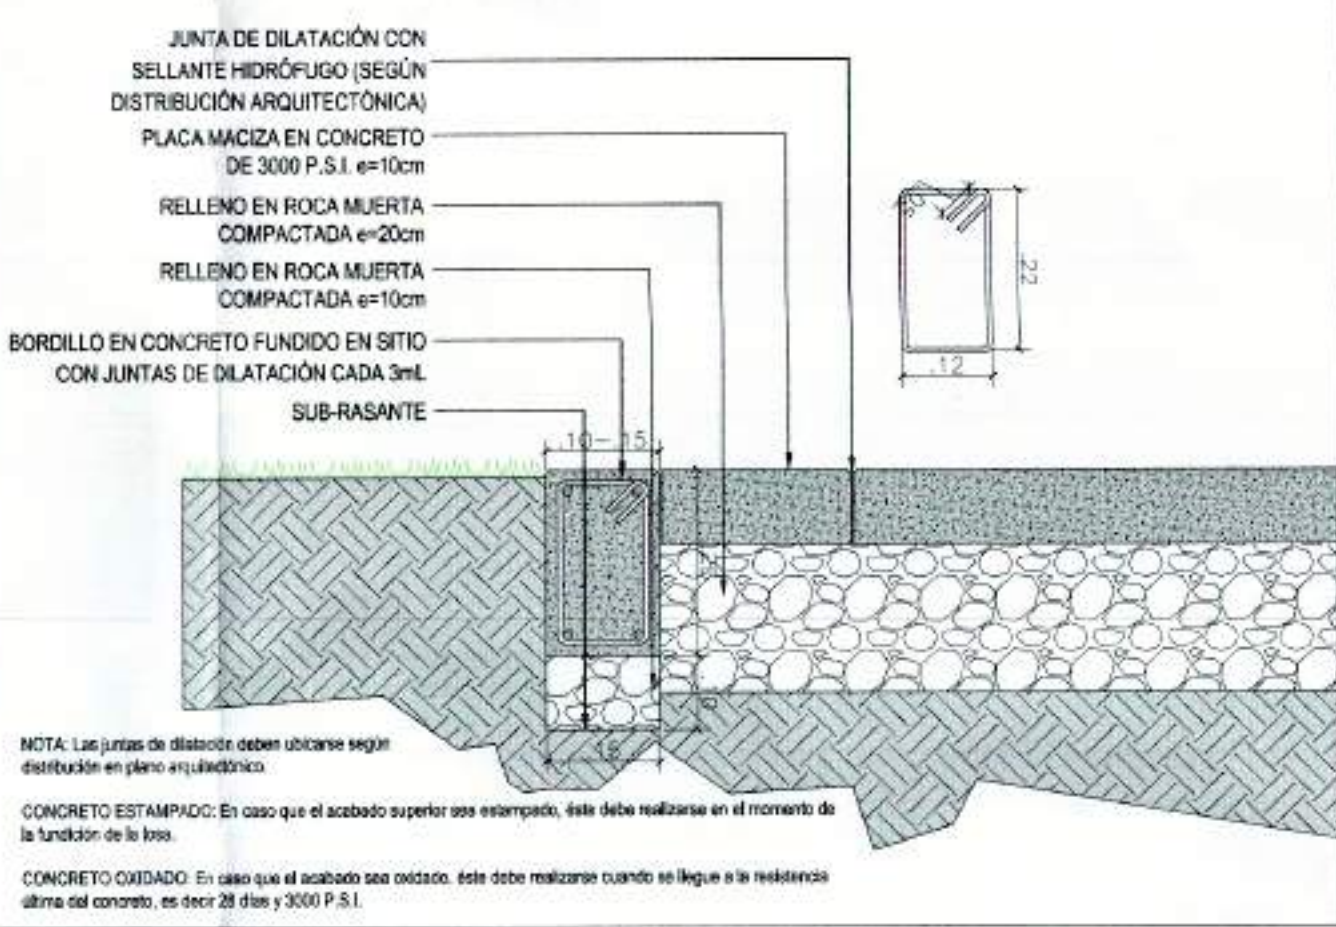


DETALLE N° D-001-02


VISTA EN PLANTA




ALZADO FRONTAL

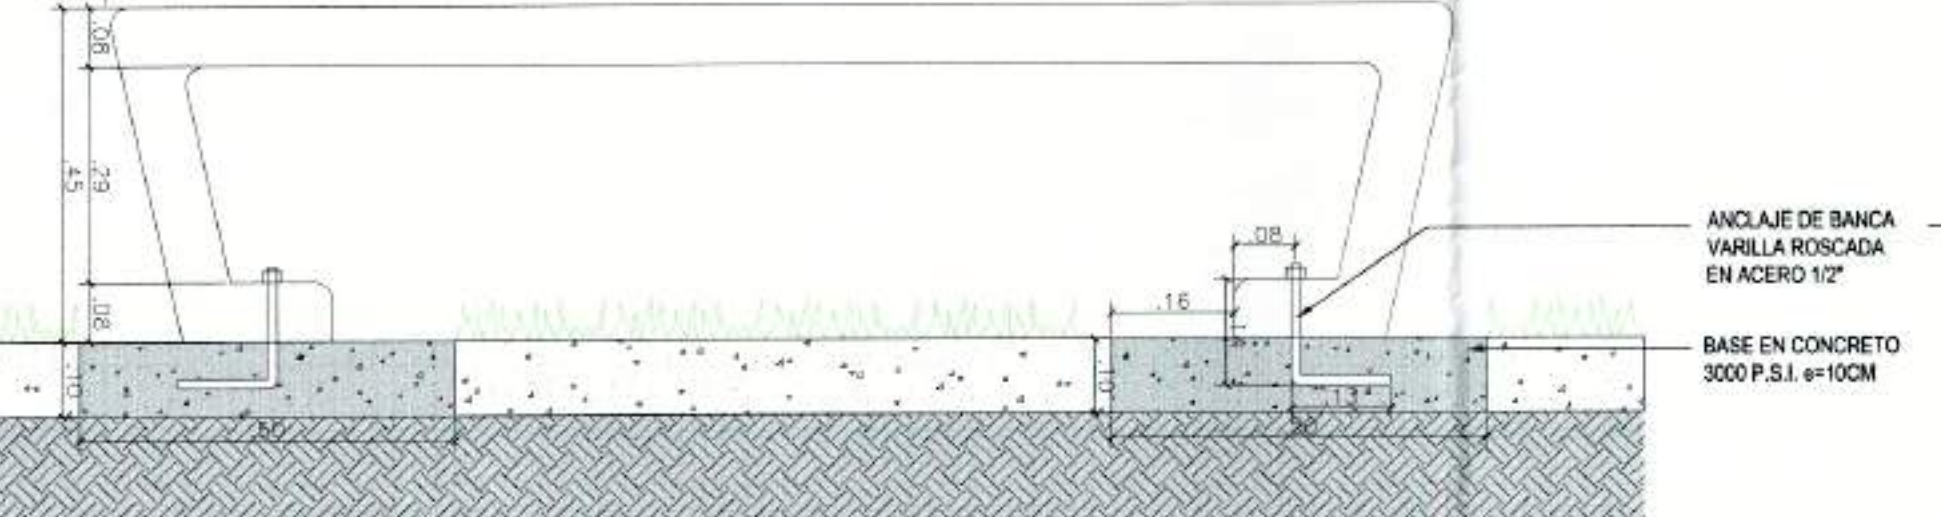

ALZADO LATERAL

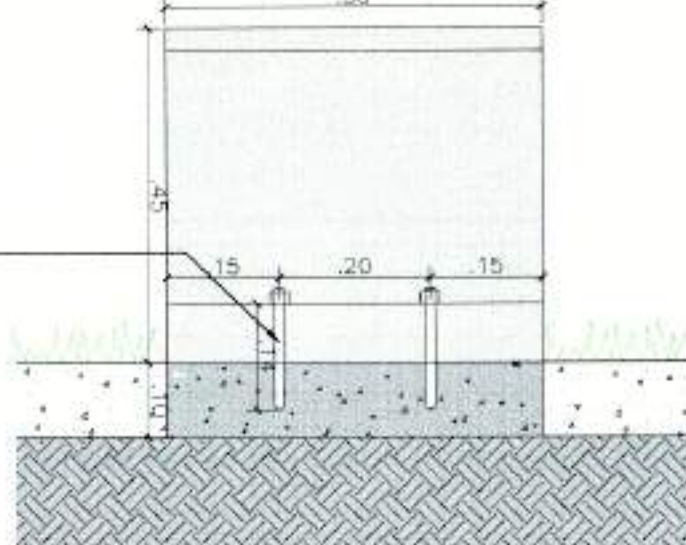

DETALLE N° D-001-03
VISTA EN PLANTA

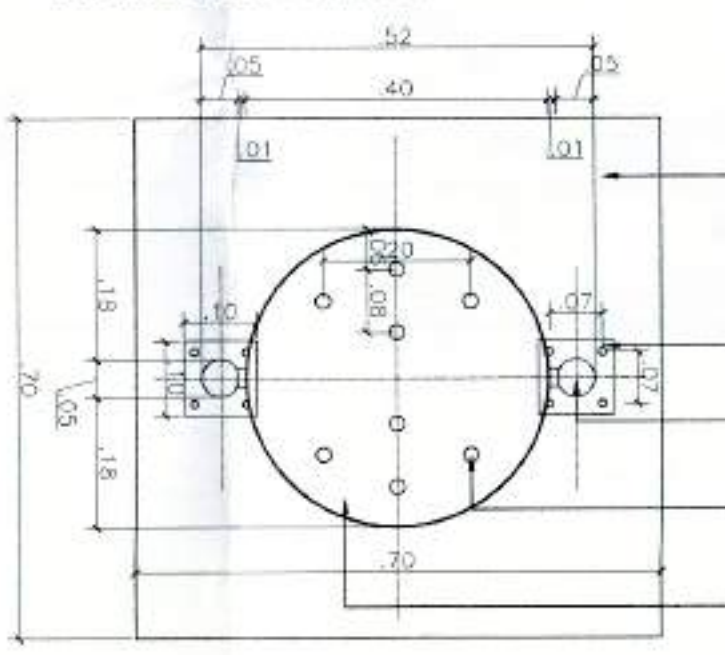

DESCRIPCIÓN
Elemento utilizado de acero, de alta resistencia al vandalismo en acero inoxidable para depositar desechos menores producidos por el peatón. Se compone de una pieza principal en lámina perforada, soldada en acero inoxidable, que pivota para su vaciado sobre dos paralelas tubulares de apoyo de sección redonda.


MATERIALES
Tambor principal en lámina perforada soldada y grafado triple a manera de refuerzo superior. Paralelos metálicos en tubo redondo con tapa unidos por larguero en tubo.

ACABADOS
Acero inoxidable satinado nivel horizontal.

MANTENIMIENTO
Se debe pintar elemento en caso de ser rayado o pintado. Cada pieza puede ser sustituida individualmente en caso de averías. Si se presenta abolladuras o maltrato severo deberá ser reemplazada. Se debe lavar periódicamente.

NOTA 4: Ver planos de detalle para detalles de cada pieza.

VISTA EN ALZADO

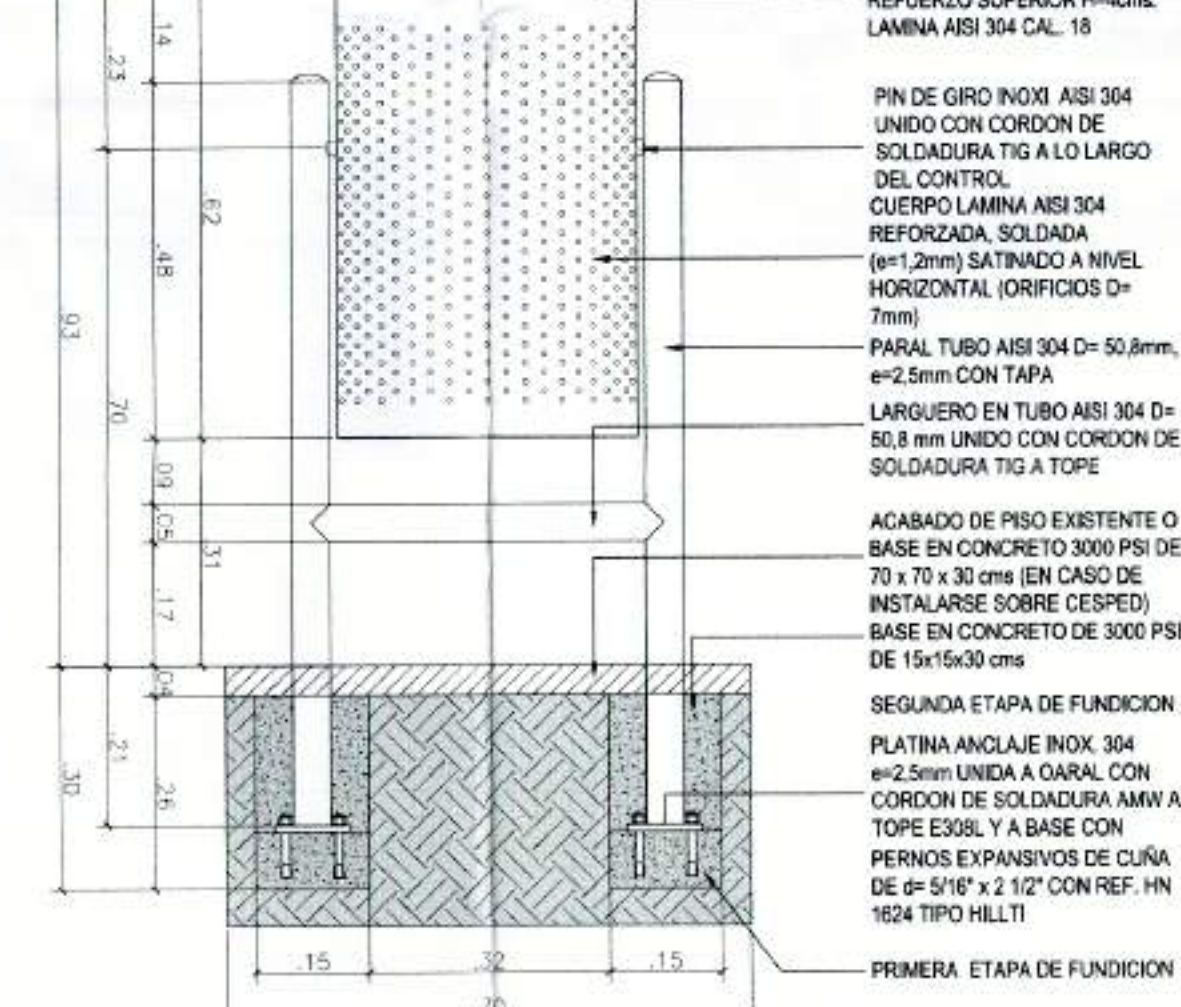

GRAFADO TRIPLE A MANERA DE REFUERZO SUPERIOR PERMANENTE. LAMINA AISI 304 CAL. 18

PN DE GIRO INOX AISI 304 UNIDO CON CORDÓN DE SOLDADURA TIG A LO LARGO DEL CONTROL. CUERPO LAMINA AISI 304 REFORZADA, SOLDADA (en 20mm) SATINADO A NIVEL HORIZONTAL. (ORIFICIOS D=7mm)

PARAL TUBO AISI 304 D=50.8mm, en 2.5mm CON TAPA LARGUERO EN TUBO AISI 304 D=50.8mm UNIDO CON CORDÓN DE SOLDADURA TIG A TOPE

ACABADO DE PISO EXISTENTE O BASE EN CONCRETO 3000 PSI DE 75 X 75 X 30 mm (EN CASO DE INSTALARSE SOBRE CESPED) BASE EN CONCRETO DE 3000 PSI DE 150 X 150 X 30 mm

SEGUNDA ETAPA DE FUNDICIÓN PLATINA ANCLAJE INOX 304 en 2.5mm UNIDA A OARA CON CORDÓN DE SOLDADURA TIG A TOPE EXIST. Y A BASE CON PERNOS EXPANSIVOS DE CUNA DE 5/16" x 1 1/2" CON REF. HN 1624 TIPO HILLI

PRIMERA ETAPA DE FUNDICIÓN

REVISIONES:	
Nº.	

ACTUALIZACIÓN:
OCTUBRE 2018

ESCALA:
INDICATIVA

PLANO Nº:
LIEP 1/2