


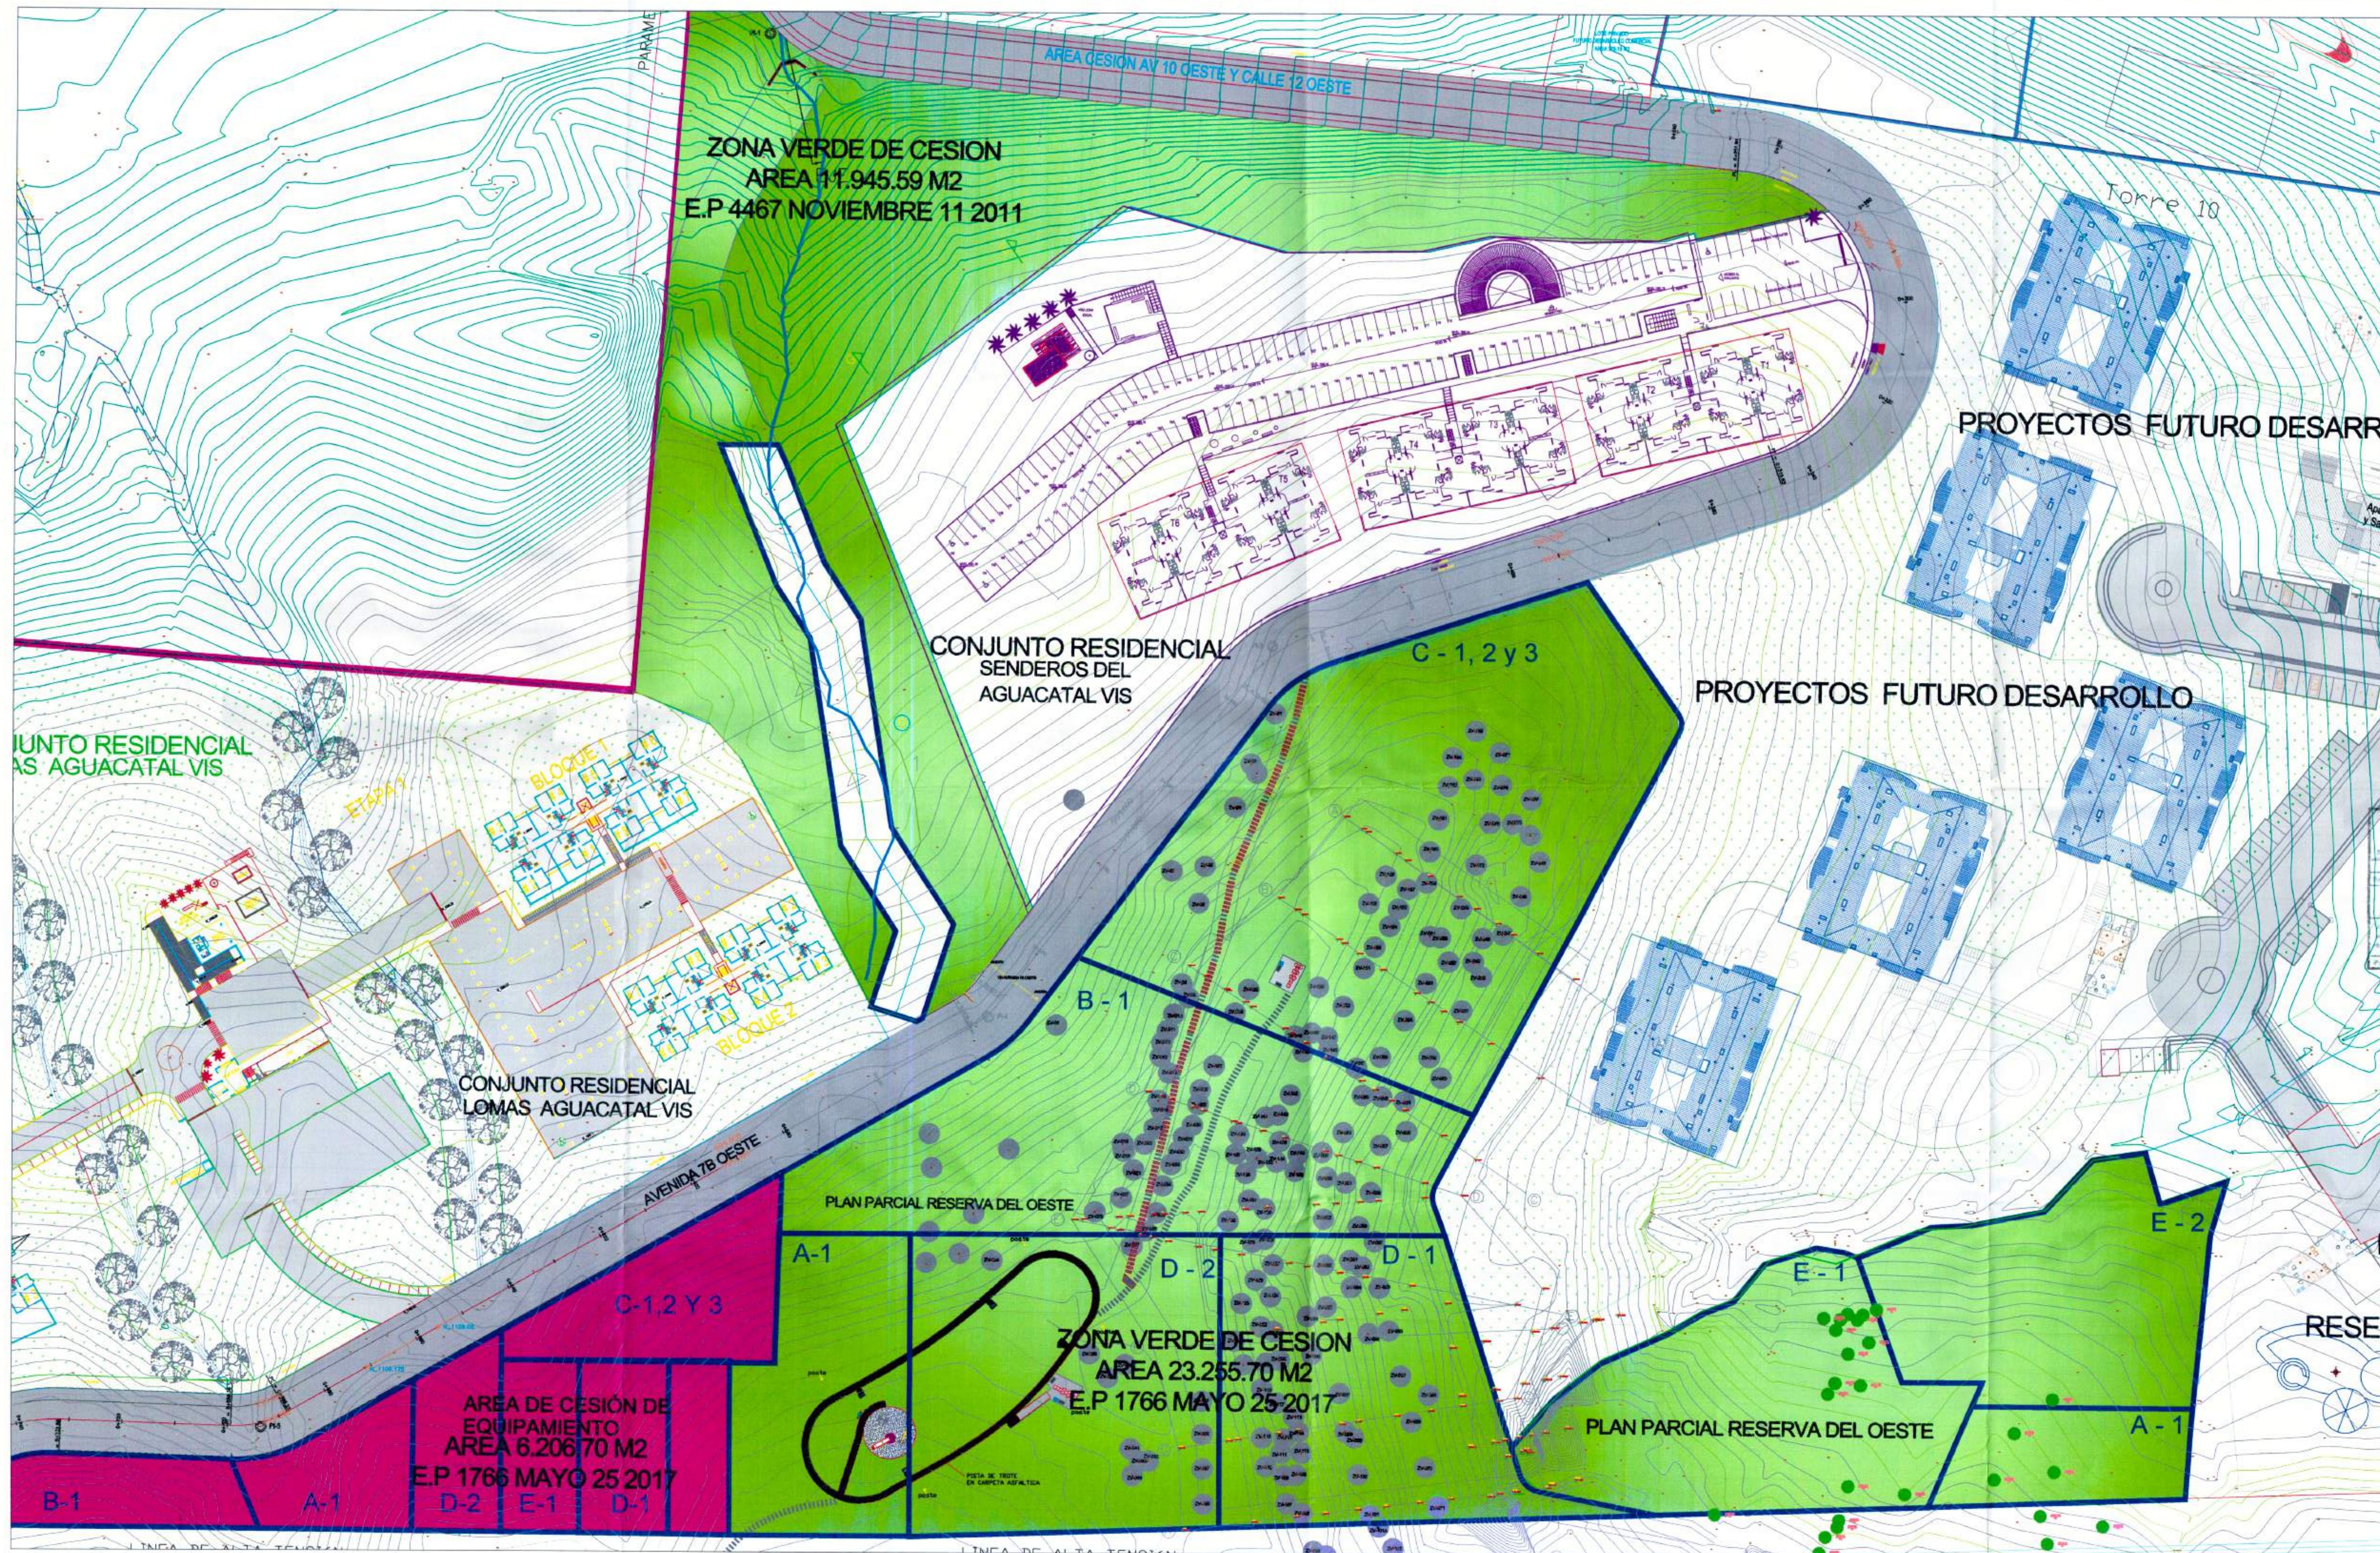

Proyecto:
ZONAS VERDES
PLAN PARCIAL
RESERVA DEL OESTE

COMUNA 1

CONTIENE

LOCALIZACIÓN GENERAL
PLANTA GENERAL
PAISAJISTICA

DATOS TÉCNICOS DEL
PROYECTO

AREA ZONA VERDE: 23.255,70 M2
AREA ZONA VERDE: 11.945,59 M2
AREA EQUIPAMIENTO: 6.206,70 M2
AREA TOTAL A CEDER: 41.407,99 M2

AREA CONSTRUIDA:

AREA PLAZOLETA 1: 27,42 M2
AREA PLAZOLETA 2: 27,84 M2
PLAZOLETA JUEGOS: 78,54 M2

AREA PISTA DE TROTE: 189,91 M2
SENDEROS PEATONALES: 37,64 M2
AREA DE HUELLAS EN
CONCRETO: 151,20 M2

AREA TOTAL
CONSTRUIDA: 512,55 M2

DOTACIÓN
CANT. CESTOS DE BASURA: 3 UND
CANT. BANCAS: 8 UND

ESCALA:

1 500

OBSERVACIONES

Zonas Verdes
2019141320309000033

DISEÑO: Stephany Vasquez

ARQ. STEPHANY VASQUEZ

Mat. (ref.: A-36392019)

DEBIDO: ARQ. STEPHANY VASQUEZ

APROBACIÓN PLANEACIÓN
MUNICIPAL

APROBADO POR:

FECHA DE APROBACIÓN:



FECHA:

MARZO 14 DE 2019

ARCHIVO:

Unidad de gestion F - Marzo 14 2019.dwg

PLANO N°:

