



**PROYECTO INTERVENCIÓN
ARQUITECTÓNICO
Y PAISAJÍSTICO
PARQUE EL TEMPLETE**

Diseño

Martha Lucia Avendaño
Matrícula: 28516 VLL

COLABORÓ:

Arq. Carol Franco

CONTIENE:

Planta de Localización

ESCALA:

= 1/500

DIBUJO:

Arq. Carol Franco

FECHA:

Febrero del 2019

OBSERVACIONES:

PLANO No.

U1

Subdirección de Espacio Público y Ordenamiento Urbanístico	
LICENCIA DE INTERVENCIÓN Y OCUPACIÓN DE ESPACIO PÚBLICO	
Modalidad <i>Expresión Plástica</i>	
Resolución No. <i>2019-11320300000953</i>	Fecha <i>15-05-19</i>
Firma <i>[Firma]</i>	Vbo <i>SP</i>
Vigencia: 24 meses, contados a partir de la fecha de su aprobación, prorrogables por una vez por 22 meses adicionales. La solicitud de prórroga deberá formularse dentro de los treinta (30) días calendario antes del vencimiento.	
Proyecto	

PROYECTO INTERVENCIÓN
ARQUITECTÓNICO
Y PAISAJÍSTICO
PARQUE EL TEMPLETE



Diseño

Martha Lucia Avendaño
Matrícula: 28515 VII

COLABORÓ:

Arq. Carol Franco

CONTIENE:

Planta general Parque Templete

ESCALA:

1/250

DIBUJO:

Arq. Carol Franco


FECHA:

Febrero del 2019

OBSERVACIONES:

PLANO No.

A1

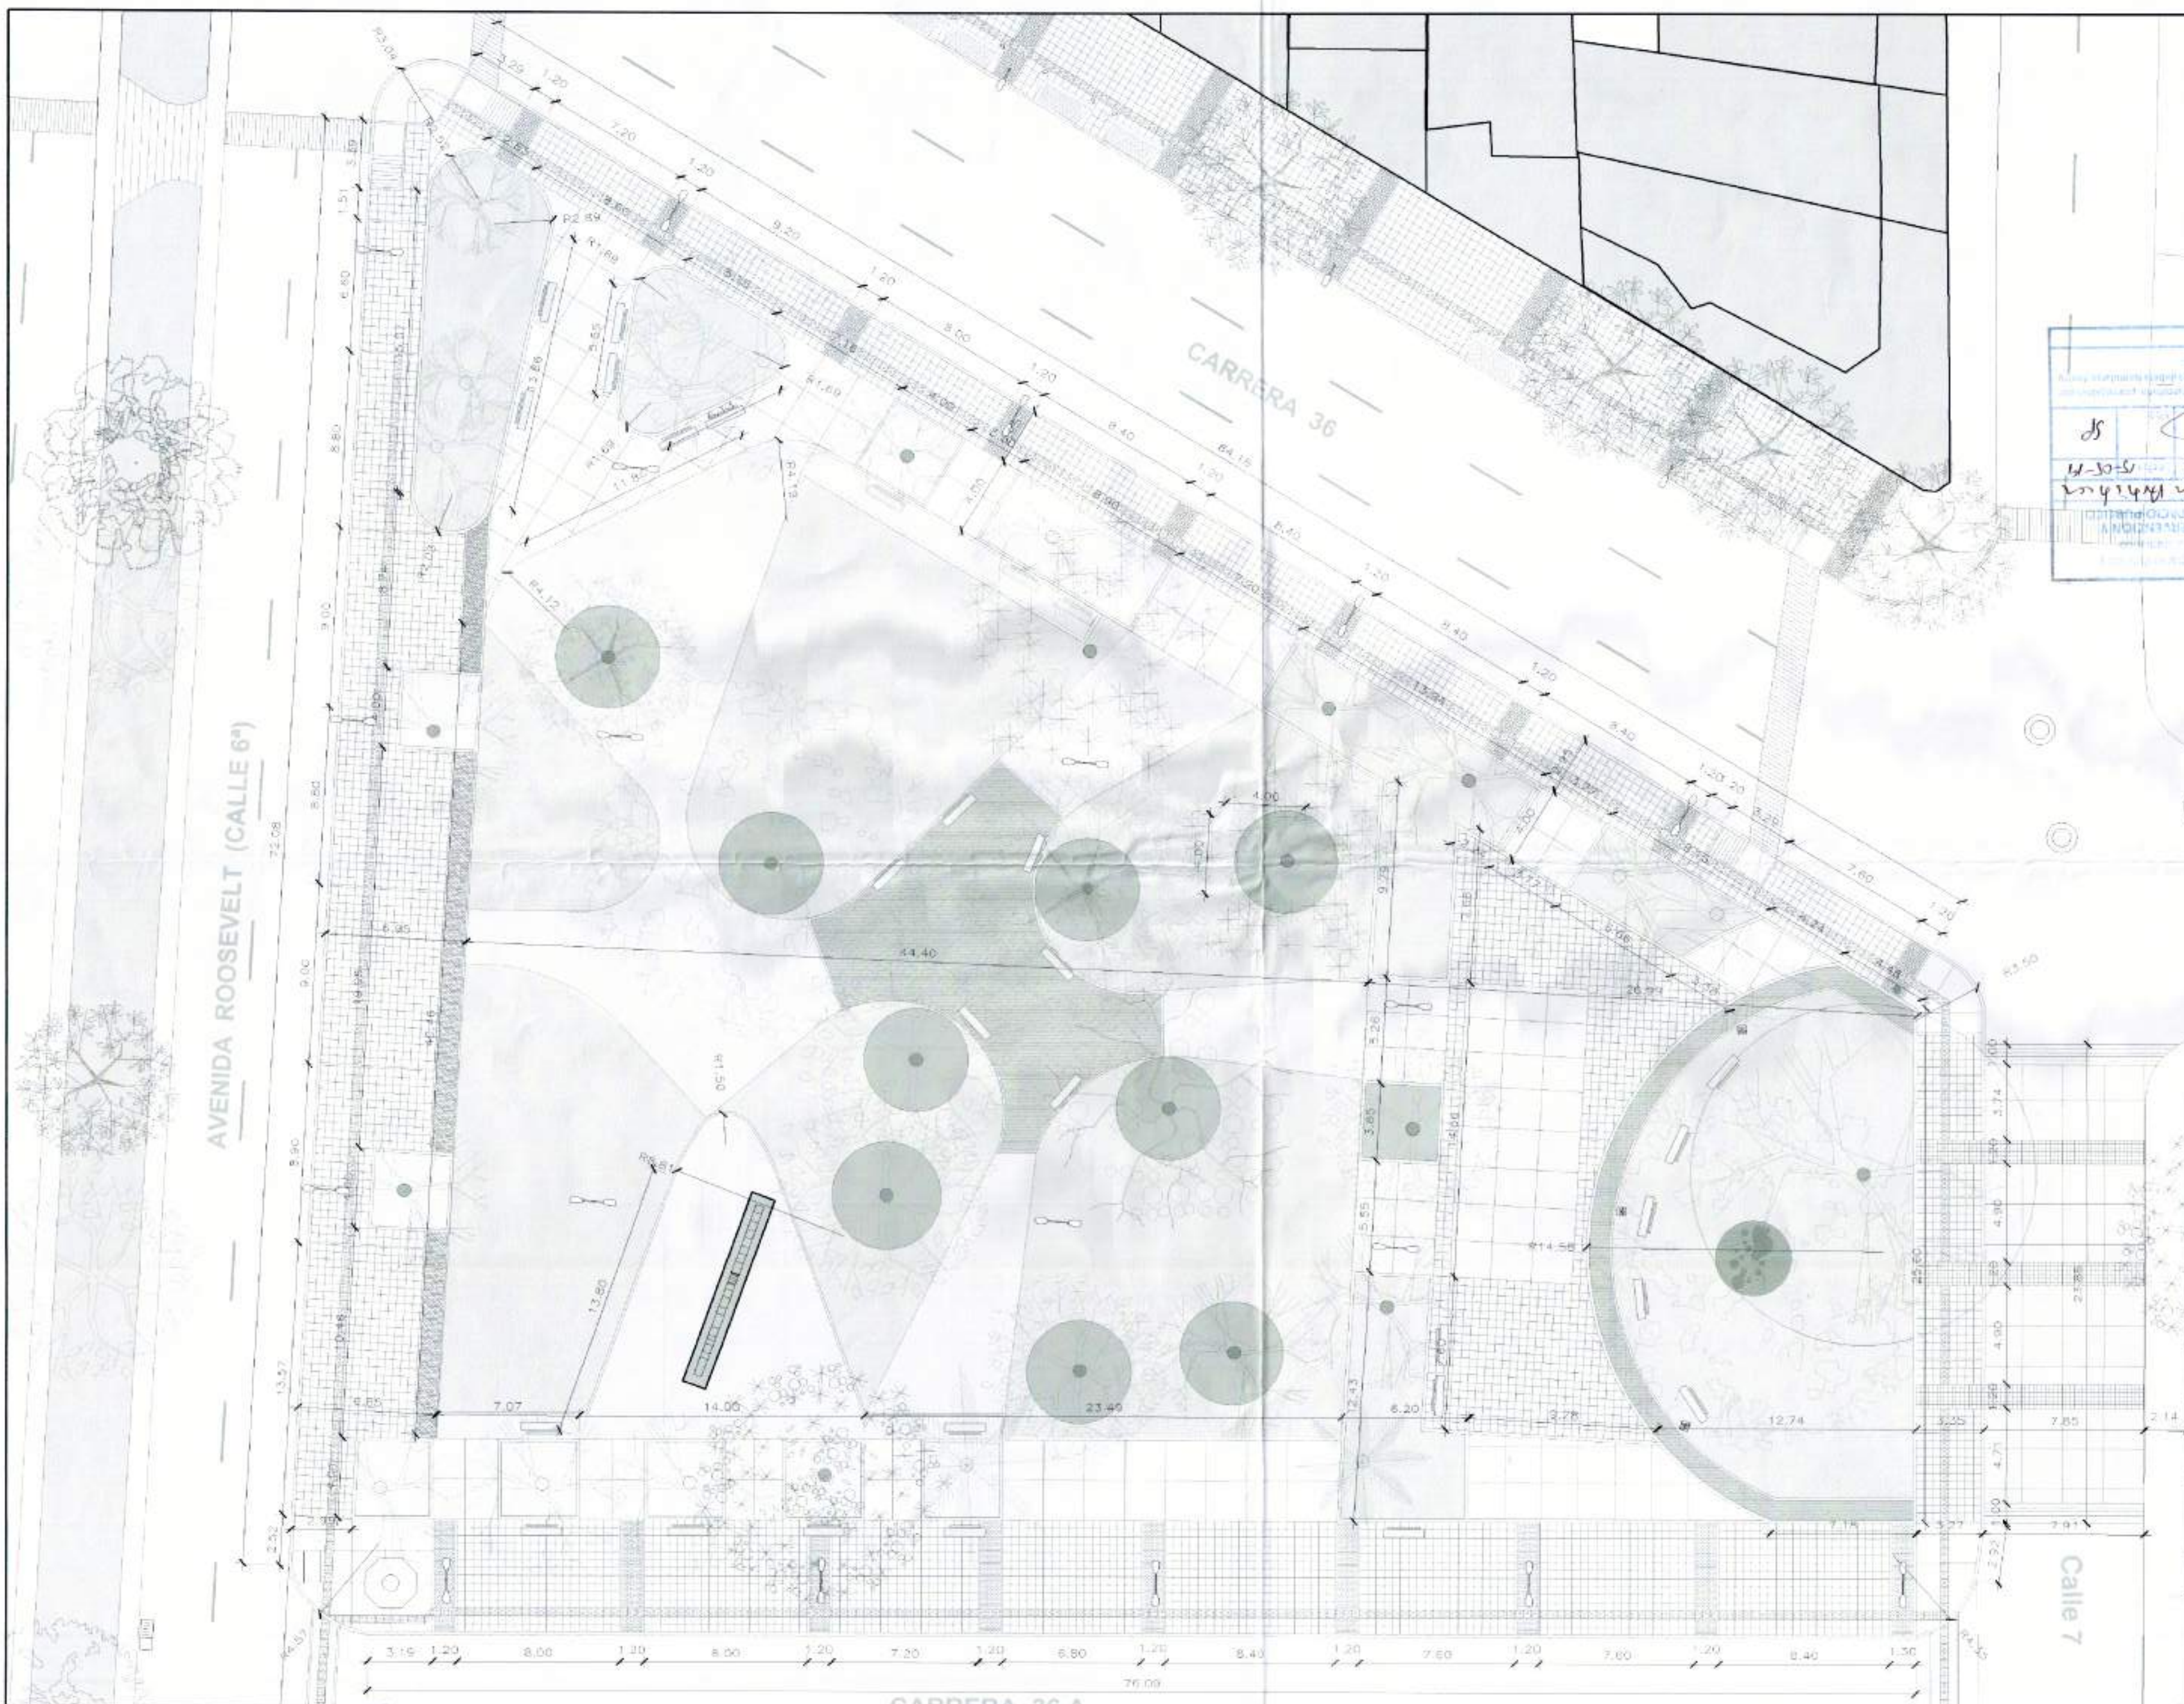

Diseño

COLABORÓ:

CONTIENE:
- Planta y fachada detalle estructura

ESCALA:
- 1/25


DIBUJO:

FECHA:
Febrero del 2019

OBSERVACIONES:

PLANO No.

D1

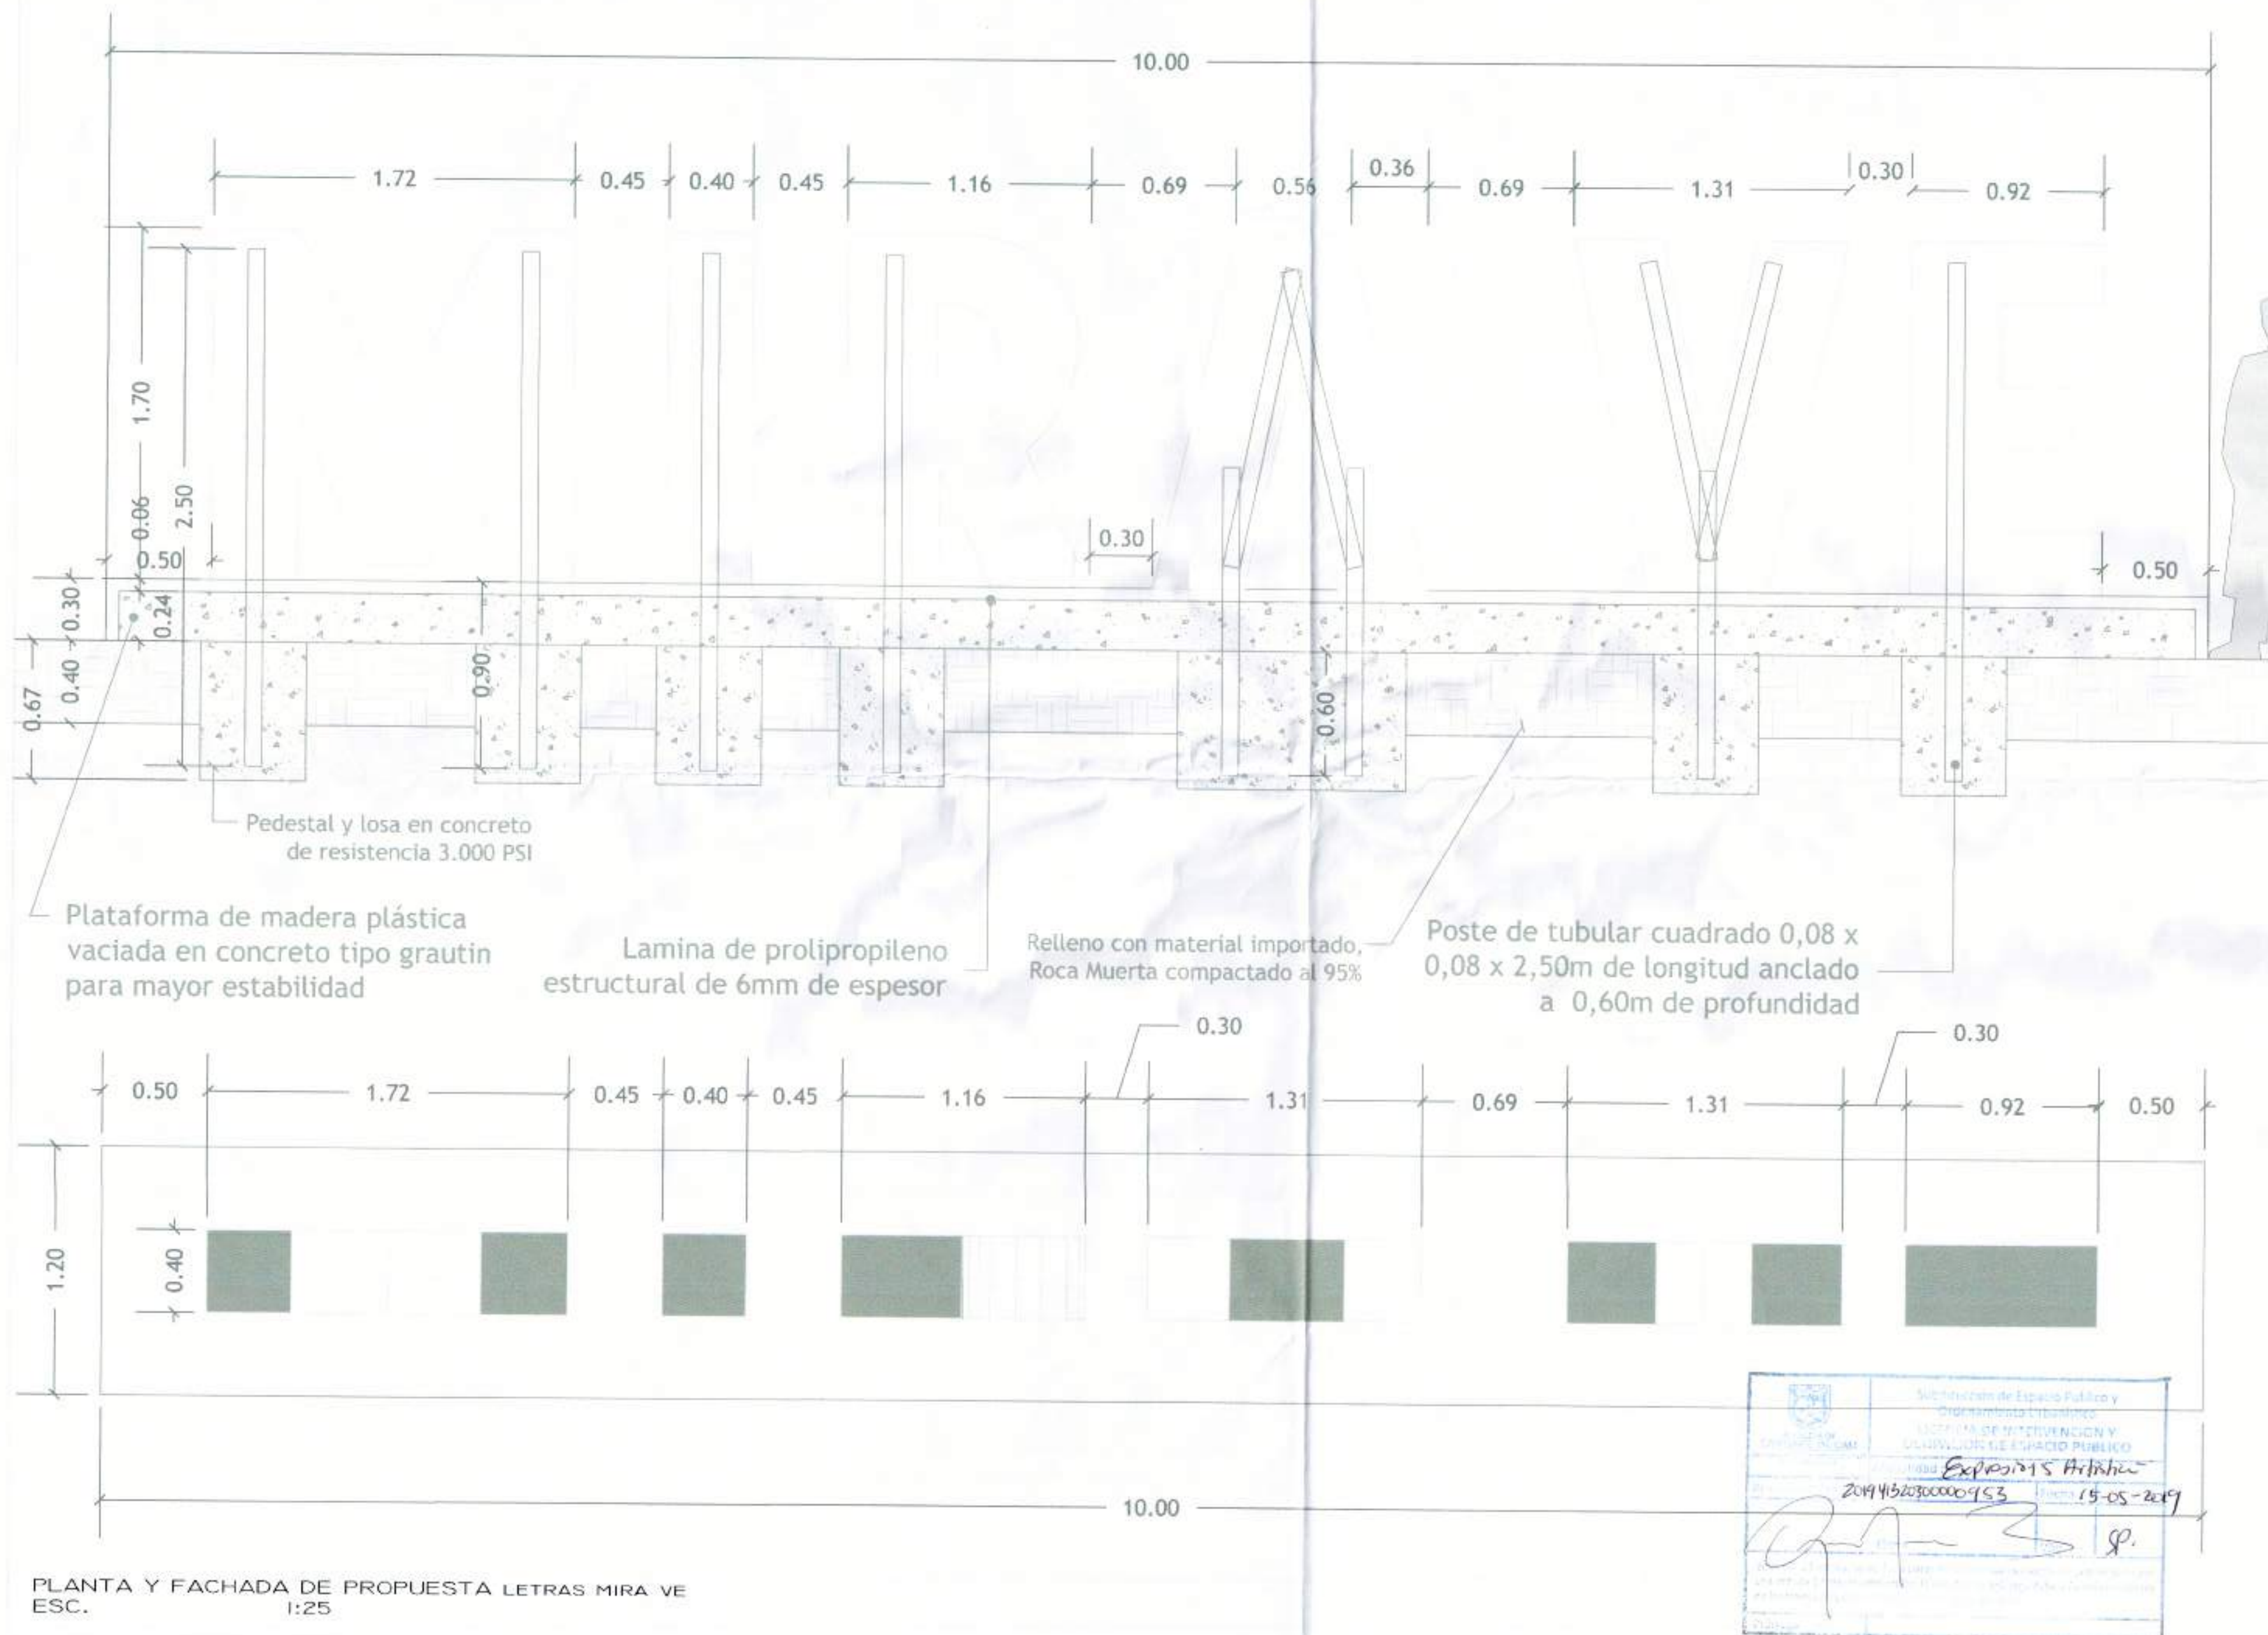

Diseño

COLABORÓ:

CONTIENE:
Detalle Anclaje y estructura Letras

ESCALA:
Indicadas

DIBUJO:

FECHA:
Febrero del 2019

OBSERVACIONES:

PLANO No.

D1


Relleno con material importado,
Roca Muerta compactado al 95%

Pedestal y losa en concreto
de resistencia 3.000 PSI


Plataforma de madera plástica
vacuada en concreto tipo grautin
para mayor estabilidad

Poste de tubular cuadrado 0,08 x
0,08 x 2,50m de longitud anclado
a 0,60m de profundidad

DETALLE LOSA Y PEDESTAL
ESC. 1:10

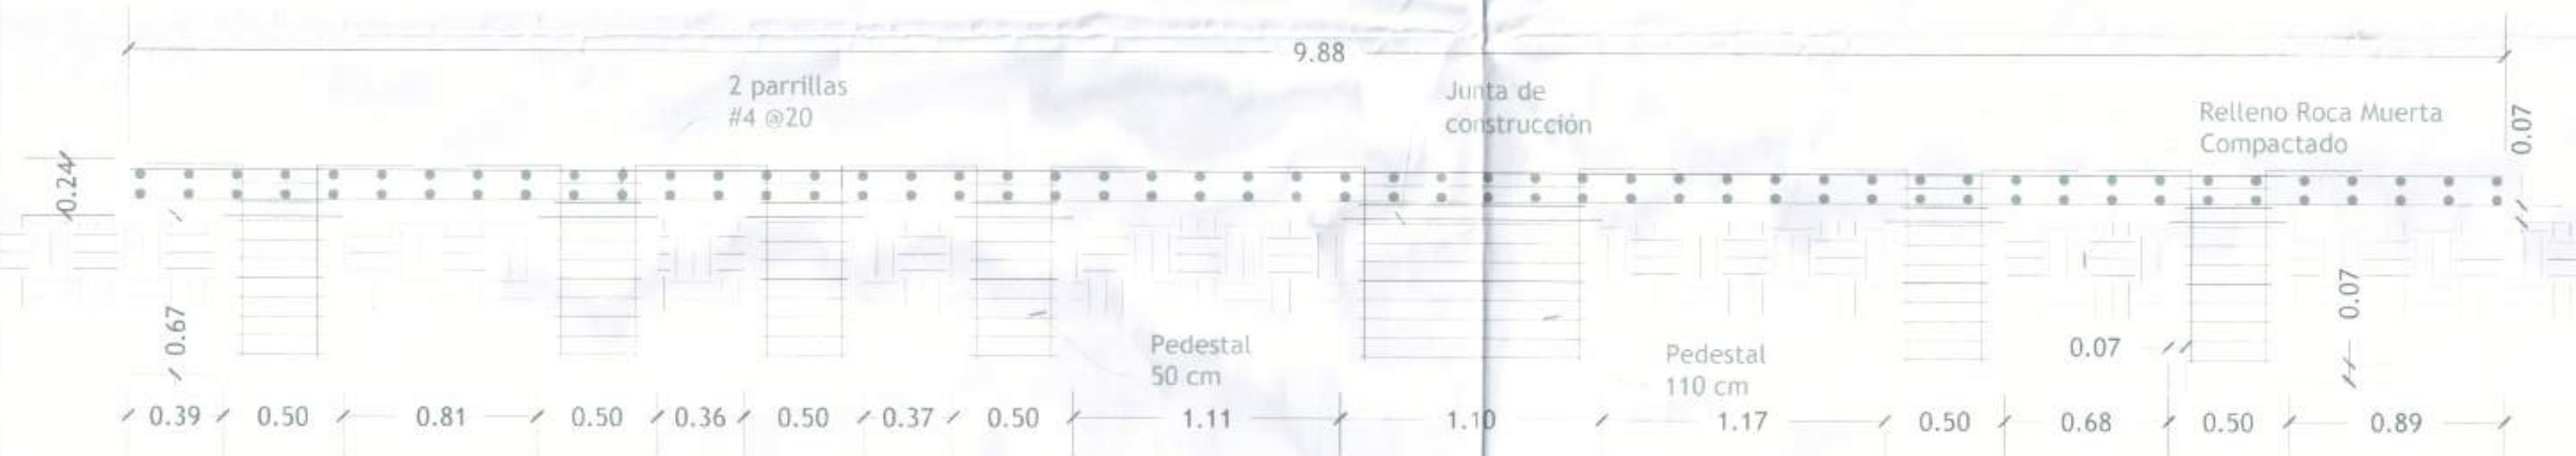

DETALLE LOSA Y PILOTES

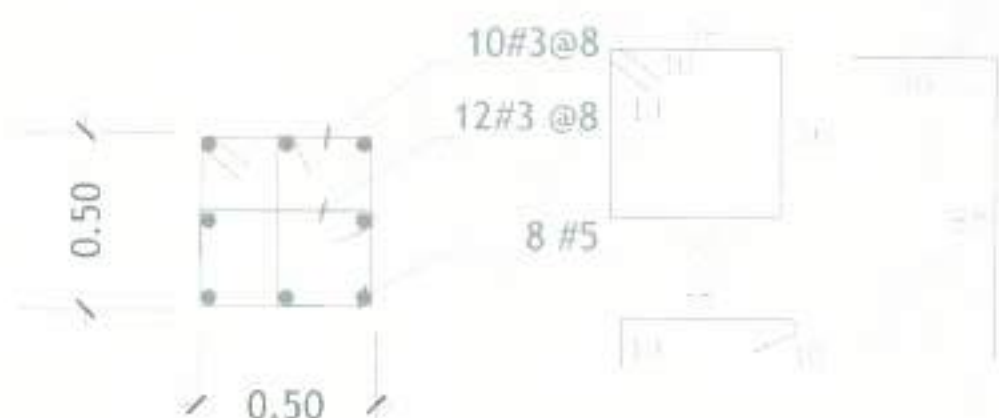

DETALLE PEDESTAL 50 CM



DETALLE PEDESTAL 110 CM

DETALLE LOSA Y PEDESTAL
ESC. 1:25

