


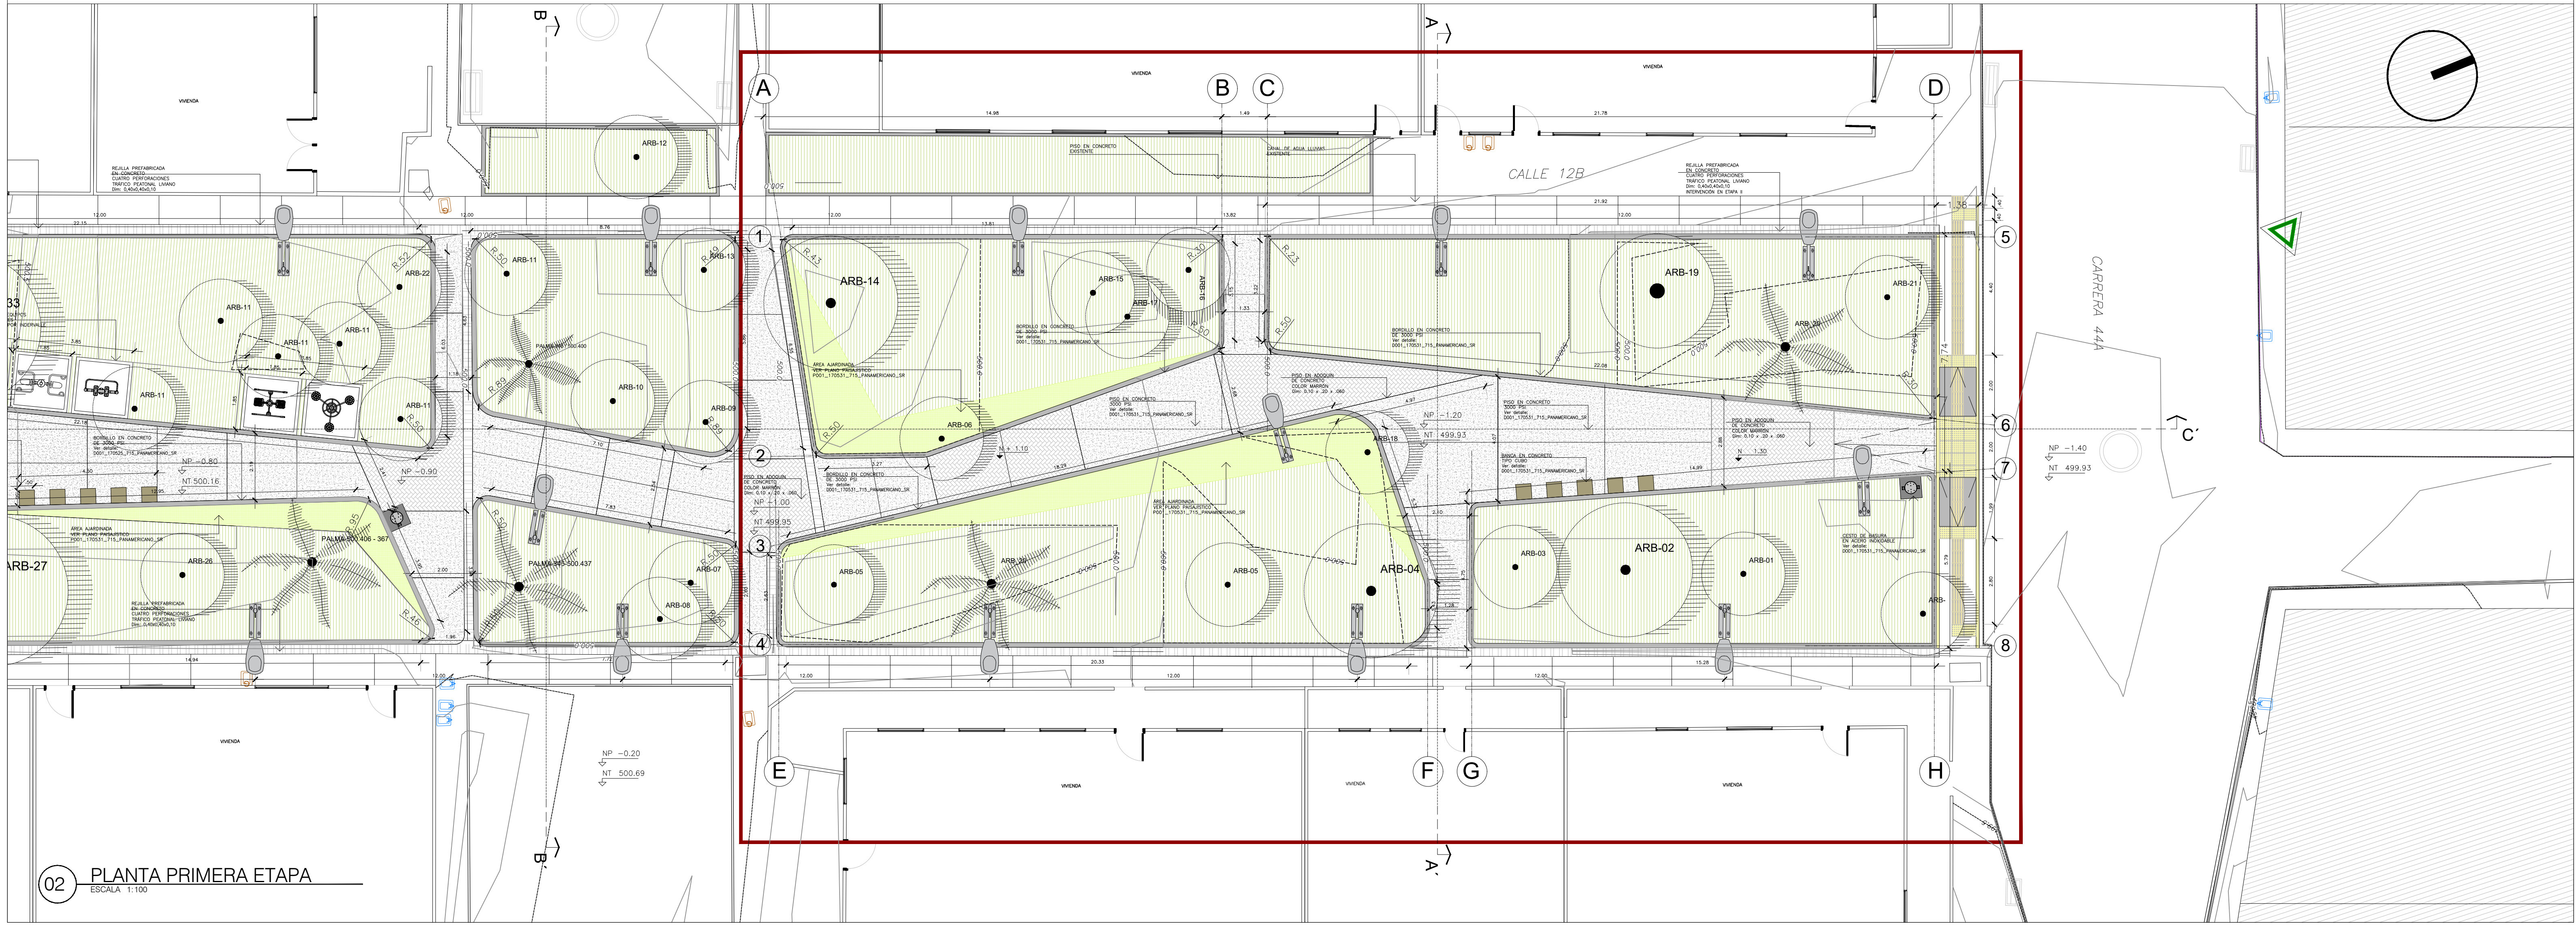

Convenciones	
	Curva intermedia
	Curva indice
	Andén
	Árbol
	Banca
	Borde vía
	Canal
	Cancha
	Cerca en madera
	Cerca viva
	Construcción
	Delta
	Gavión
	Luminaria
	Mesa
	Palma
	Paramento
	Pozo
	Quebrada
	Reductor
	Sardinel
	Señal de tránsito
	Sumidero
	Vegetación
	Puerta Casa

80

30

30

200-V

20

NOBISA

ALCALDÍA DE
SANTIAGO DE CALI

715 - 2018

PROYECTO

PARQUE PANAMERICANO
CALLE 12 B ENTRE CARRERAS 44 A Y 45
SANTIAGO DE CALI 2017

LOCALIZACIÓN

OBSERVACIONES:

-La información plasmada en este plano corresponde al diseño trabajado por los profesionales de la entidad municipal para cada proyecto. La información debe ser manejada de forma responsable por los directamente implicados en el proceso constructivo y por intermedio de personal calificado.

-En caso de discrepancia entre las cantidades proyectadas en el presupuesto y las establecidas en los planos, prevalece la cantidad del presupuesto.

-La topografía debe ser revisada en obra y el proyecto debe ser nivelado con las cotas finales del replanteo. Todo debe quedar documentado en planos "As Built".

-Todos los materiales descritos deben ser idénticos a lo especificado por el arquitecto proyectista y deben cumplir con los requisitos de ley (NSR-2010).

-El constructor debe garantizar que todos los elementos de construcción estén acordes con el alto nivel de diseño y debe garantizar elementos de buena calidad.

-Los elementos estructurales deben ser chequeados y avalados por el constructor.

-Los elementos que no estén consignados en estos planos o en los planos técnicos no son responsabilidad del equipo profesional de diseño del proyecto.

-Todo cambio proyectado debe quedar debidamente documentado en el proceso y aprobado por los profesionales diseñadores de la entidad municipal.

NOTAS IMPORTANTES:

-No tomar medidas directamente sobre este plano.

-No hacer modificaciones al plano sin la autorización del Arquitecto encargado.

-Verificar y confrontar medidas en obra.

-La información de los planos arquitectónicos prevalecen sobre los demás planos técnicos.

-Este plano anula los anteriores a esta fecha.

LA VERSIÓN ORIGINAL DE IMPRESIÓN DE ESTE
PLANO ES EN FORMATO ISO full bleed B1
(1000mm x 700mm)

MODIFICACIONES

RESPONSABLE	DESCRIPCIÓN

COLABORADORES

ARQ.SILVIA P. REYES

CONTIENE

PLANTA ARQUITECTÓNICO

ESCALA	LAS INDICADAS	FECHA	2017-07-31
ARCHIVO	A002_31072017_715_C10_PANAMERICANO_SR.dwg		
DIBUJO	SR	Vs Bo Coordinador	
VERSIÓN	02	PLANO No	A-002
		PLANCHAS No	03
		DE	08

C:\Users\Lara Bureau\Desktop\2017 JUNIO\EQUIPO 13. ETAPA DE DISEÑO ESQUEMA BASICO.DWG ENTREGA 715C10_PANAMERICANO_SR.ENTREGA FINAL A002_31072017_715_C10_PANAMERICANO_SR.dwg