


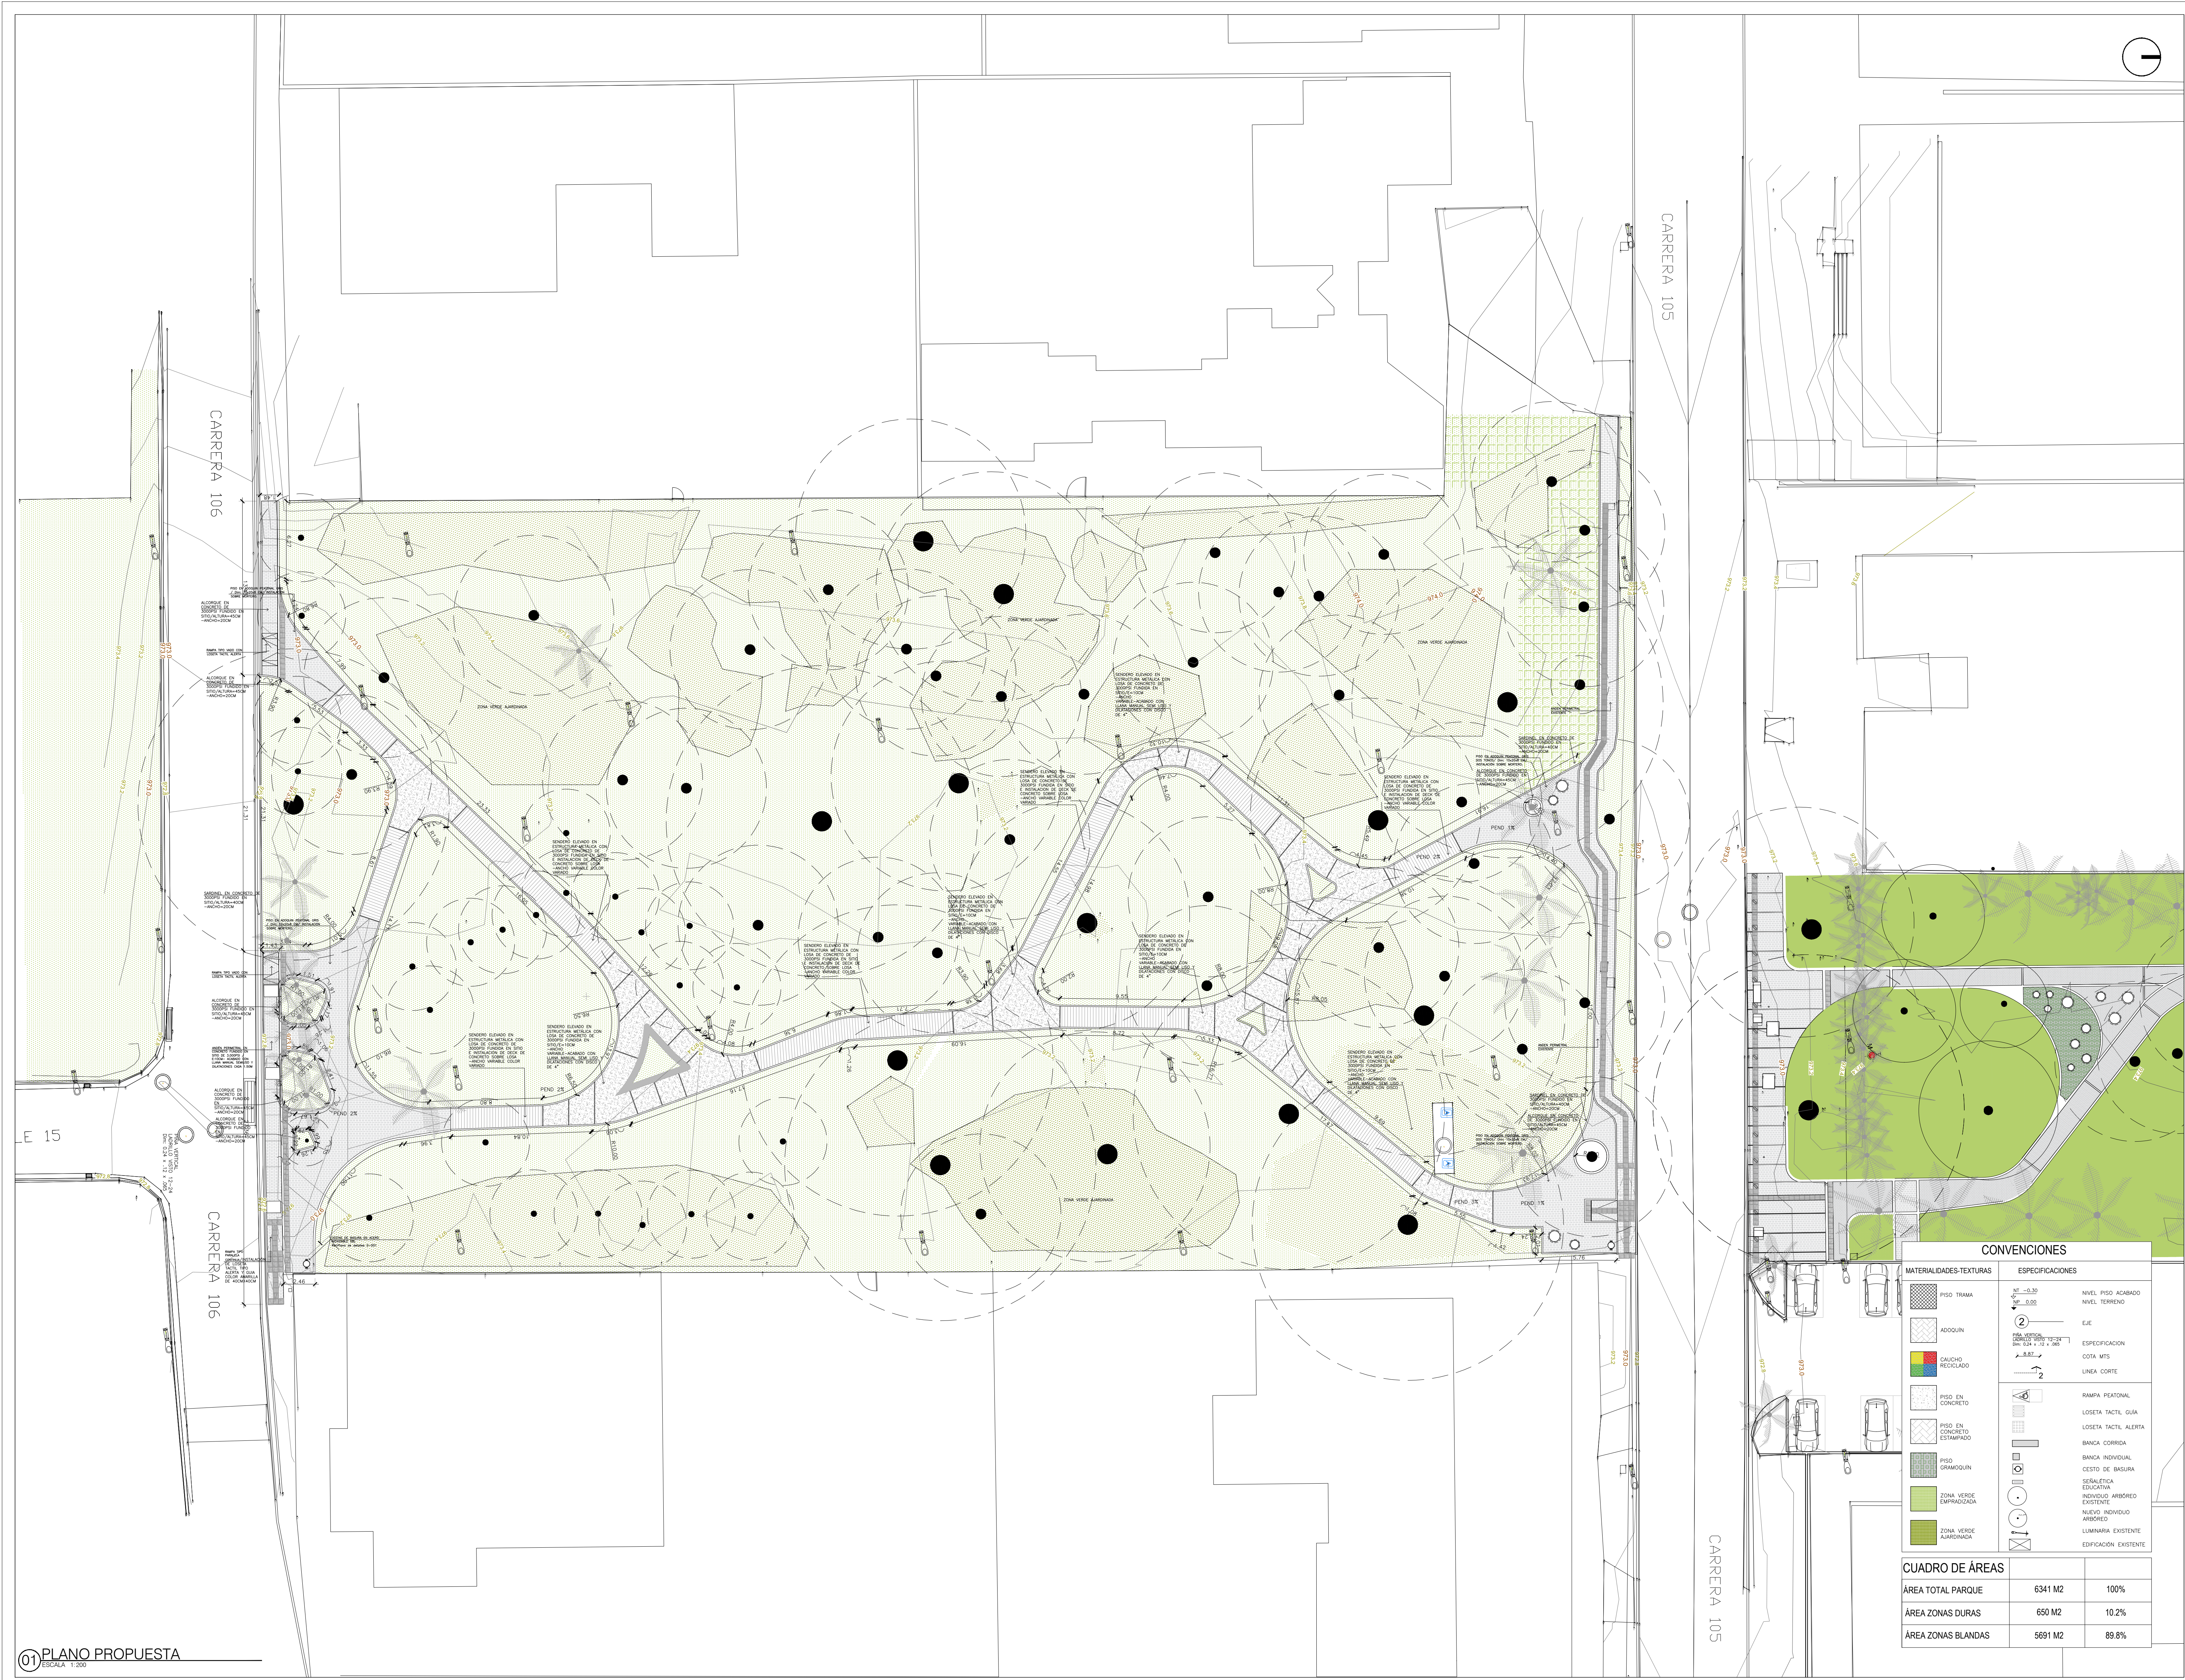

01 PLANO PROPUESTA
ESCALA 1:200

70

20

2002-A-002

01

ALCALDÍA DE
SANTIAGO DE CALI
715 - 2019

PROYECTO

PARQUE LINEAL CIUDAD JARDÍN
CALLE 15 ENTRE CARRERAS 105 Y 106
SANTIAGO DE CALI 2017

LOCALIZACIÓN

OBSERVACIONES:

-La información plasmada en este plano corresponde al diseño trabajado por los profesionales de la entidad municipal para cada proyecto. La información debe ser manejada de forma responsable por los directamente implicados en el proceso constructivo y por intermedio de personal calificado.

-En caso de discrepancia entre las cantidades proyectadas en el presupuesto y las establecidas en los planos, prevalece la cantidad del presupuesto.

-La topografía debe ser revisada en obra y el proyecto debe ser nivelado con las cotas finales del replanteo. Todo debe quedar documentado en planos "As Built".

-Todos los materiales descritos deben ser idénticos a lo especificado por el arquitecto proyectista y deben cumplir con los requisitos de ley (NSR-2010).

-El constructor debe garantizar que todos los elementos de construcción estén acordes con el alto nivel de diseño y debe garantizar elementos de buena calidad.

-Los elementos estructurales deben ser chequeados y avalados por el constructor.

-Los elementos que no estén consignados en estos planos o en los planos técnicos no son responsabilidad del equipo profesional de diseño del proyecto.

-Todo cambio proyectado debe quedar debidamente documentado en el proceso y aprobado por los profesionales diseñadores de la entidad municipal.

NOTAS IMPORTANTES:

-No tomar medidas directamente sobre este plano.

-No hacer modificaciones al plano sin la autorización del Arquitecto encargado.

-Verificar y confrontar medidas en obra.

-La información de los planos arquitectónicos prevalecen sobre los demás planos técnicos.

-Este plano anula los anteriores a esta fecha.

LA VERSIÓN ORIGINAL DE IMPRESIÓN DE ESTE
PLANO ES EN FORMATO ISO full bleed B1
(1000mm x 700mm)

MODIFICACIONES

RESPONSABLE	DESCRIPCIÓN

COLABORADORES

ARQ. DIANA QUIRÓS

CONTIENE

PLANTA ARQUITECTONICA

ESCALA

1:200

FECHA

2019-07-04

ARCHIVO

A_190407_715_C22_PARQUE LINEAL CIUDAD JARDIN_DQ.dwg

DE

DQ

VERSIÓN

01

PLANO No.

A-002

PLANCHAS No.

02

DE

02

C:\Users\LENOVO\Documents\PEPOA\2020\ZAF_190407_715_C22_PARQUE LINEAL CIUDAD JARDIN_DQ.dwg