


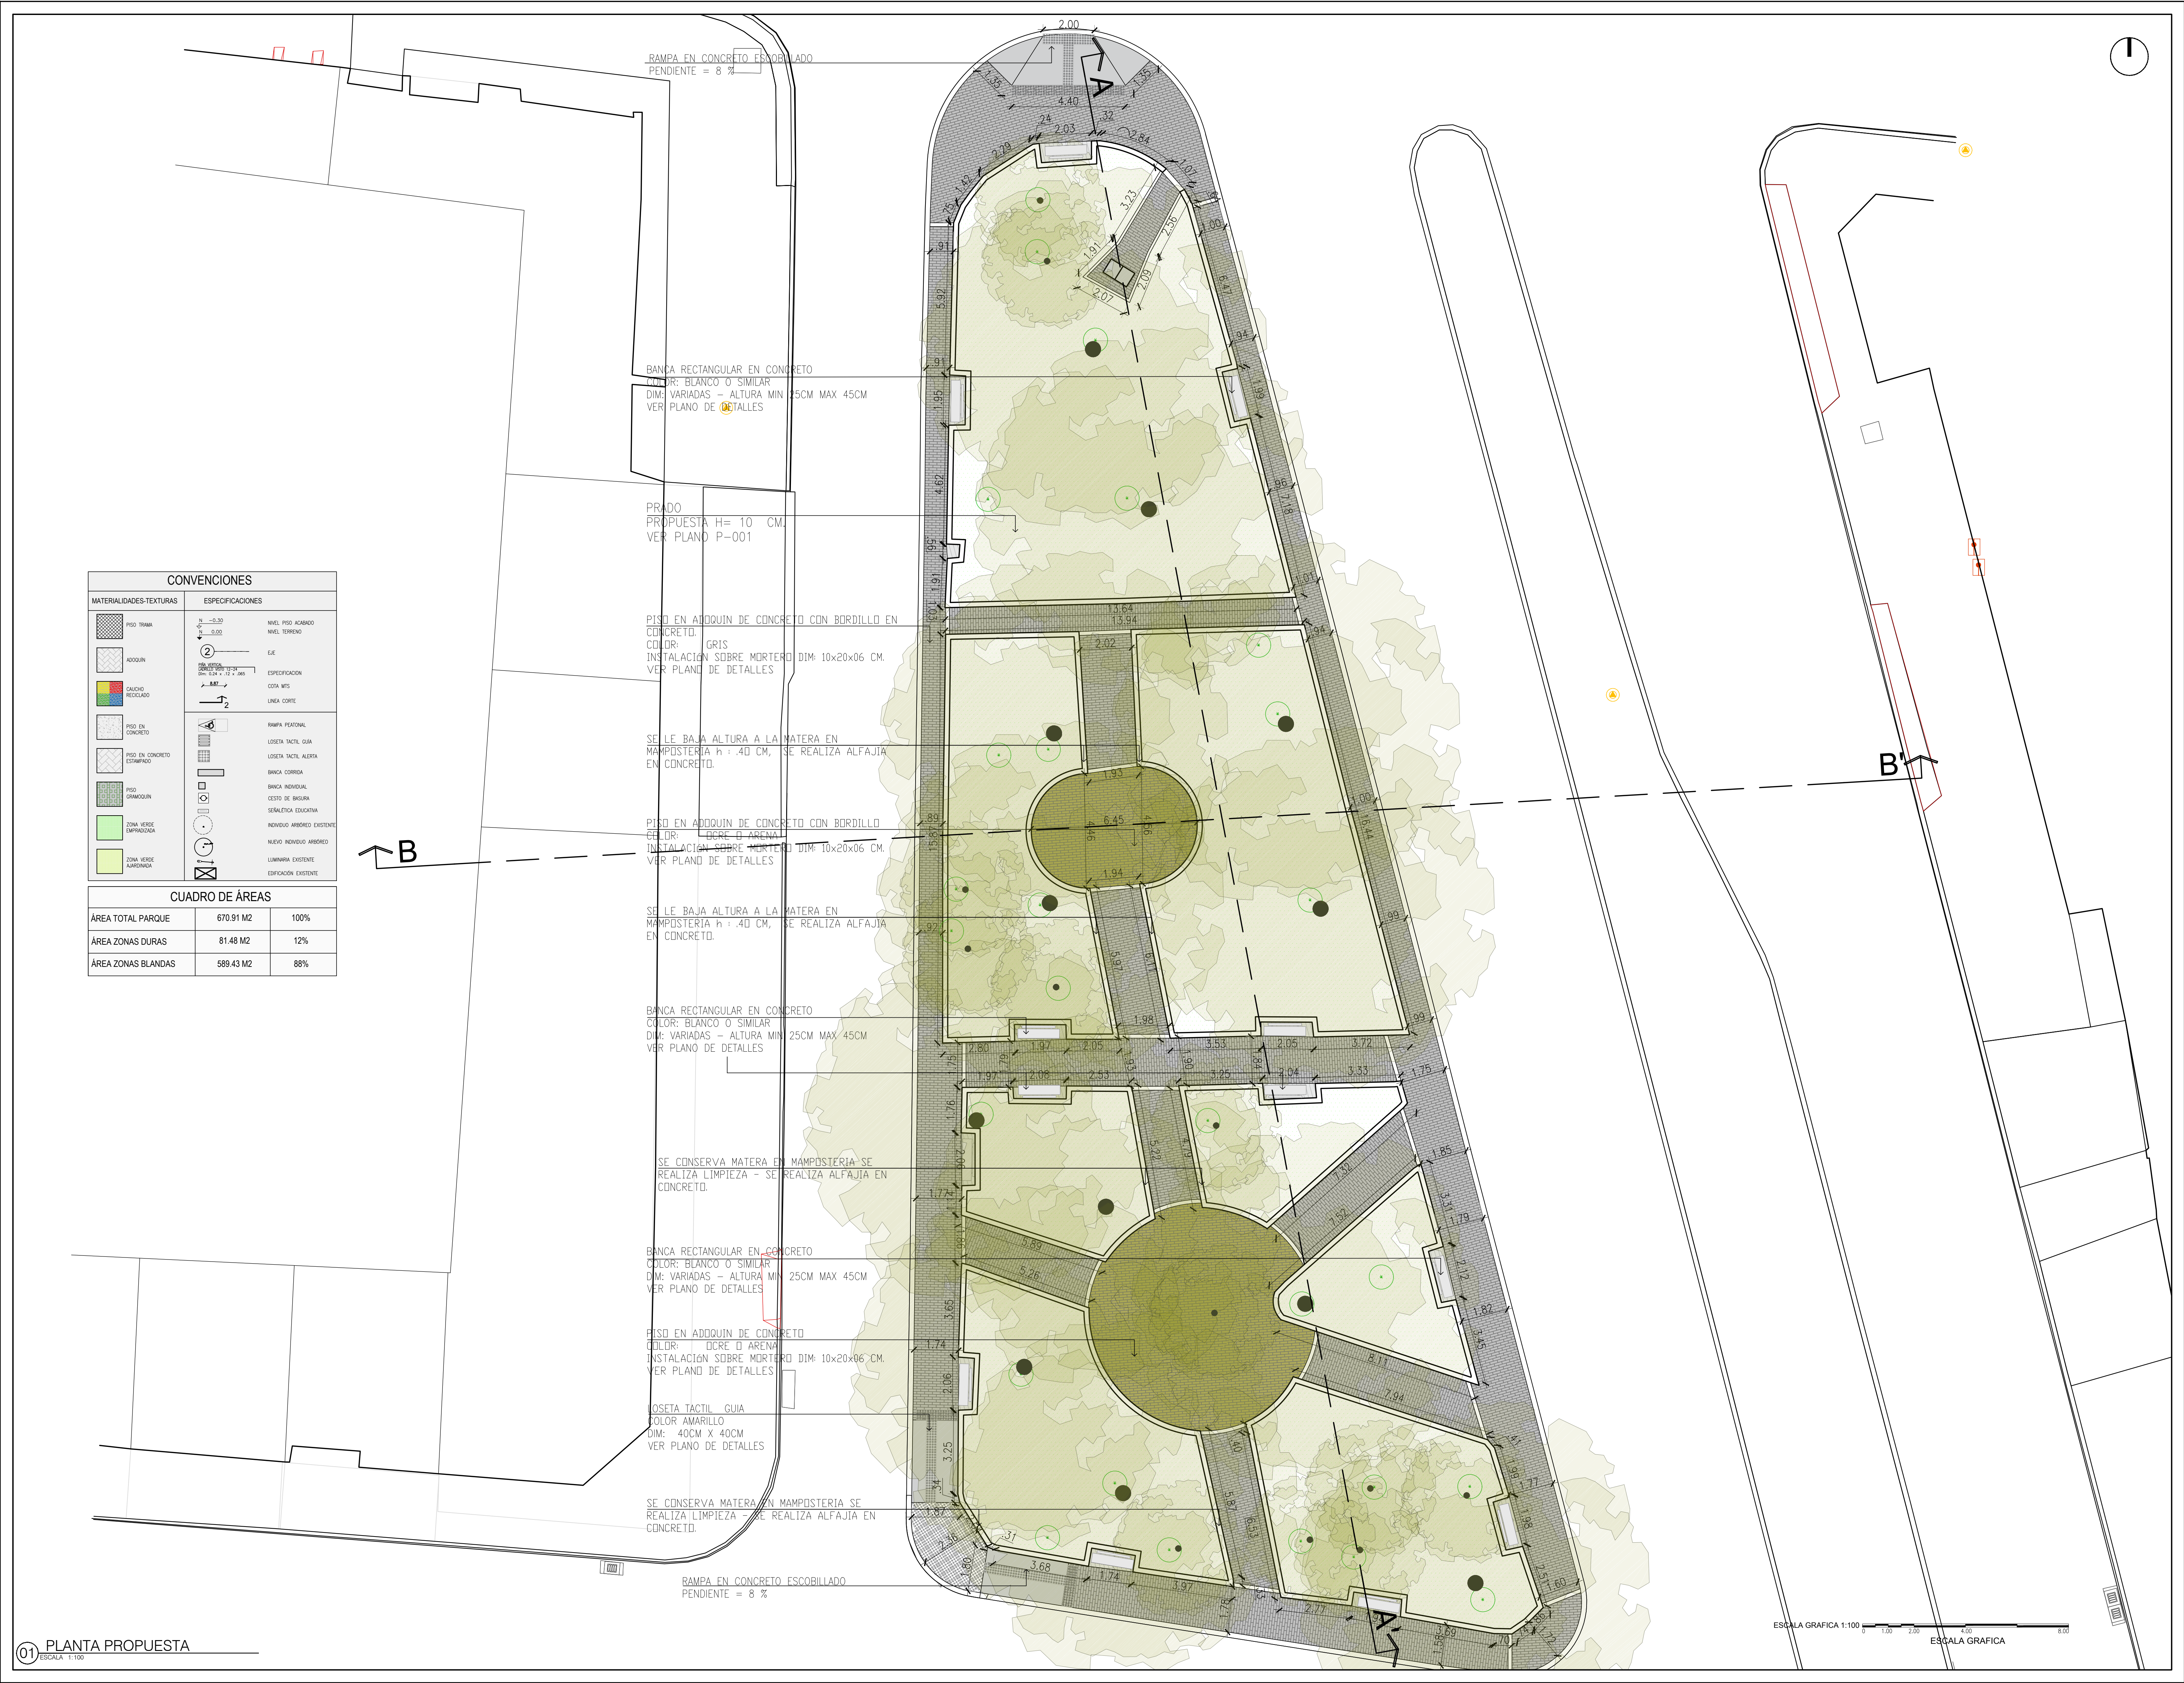

CONVENCIONES		
MATERIADES-TEXTURAS	ESPECIFICACIONES	
	N = -0.30 0 = 0.00	NIVEL PISO ACERADO NIVEL TERRENO
	2	EJE
	RECUADRO 100x100x10 100x150x10 100x200x10	ESPECIFICACION
	100x100x10 100x150x10 100x200x10	COSTA MTS
	100x100x10 100x150x10 100x200x10	LINEA CORTE
		BANCA PERSONAL
		LOSETA TACTIL GUIA
		LOSETA TACTIL ALERTA
		BANCA CORRIEN
		BANCA REINFORZADA
		SETO DE BARRERA
		SEÑALÉTICA EDUCATIVA
		NOVEDAD ARBÓREO EXISTENTE
		NUEVO ARBÓREO EXISTENTE
		LUMINARIA EXISTENTE
		EDIFICACION EXISTENTE
CUADRO DE ÁREAS		
ÁREA TOTAL PARQUE	670.91 M2	100%
ÁREA ZONAS DURAS	81.48 M2	12%
ÁREA ZONAS BLANDAS	589.43 M2	88%

01 PLANTA PROPUESTA
ESCALA: 1:100

6070300-V10

ALCALDÍA DE SANTIAGO DE CALI
715 - 2019

PROYECTO

PARQUE EL TRIANGULO
Calle 44 entre cra 13 y cra 14
SANTIAGO DE CALI 2019

LOCALIZACIÓN

OBSERVACIONES:

-La información plasmada en este plano corresponde al diseño trabajado por los profesionales de la entidad municipal para cada proyecto. La información debe ser manejada de forma responsable por los directamente implicados en el proceso constructivo y por intermedio de personal calificado.

-En caso de discrepancia entre las cantidades proyectadas en el presupuesto y las establecidas en los planos, prevalece la cantidad del presupuesto.

-La topografía debe ser revisada en obra y el proyecto debe ser nivelado con las cotas finales del replanteo. Todo debe quedar documentado en planos "As Built".

-Todos los materiales descritos deben ser idénticos a lo especificado por el arquitecto proyectista y deben cumplir con los requisitos de ley (NSR-2010).

-El constructor debe garantizar que todos los elementos de construcción estén acordes con el alto nivel de diseño y debe garantizar elementos de buena calidad.

-Los elementos estructurales deben ser chequeados y avalados por el constructor.

-Los elementos que no estén consignados en estos planos o en los planos técnicos no son responsabilidad del equipo profesional de diseño del proyecto.

-Todo cambio proyectado debe quedar debidamente documentado en el proceso y aprobado por los profesionales diseñadores de la entidad municipal.

NOTAS IMPORTANTES:

-No tomar medidas directamente sobre este plano.

-No hacer modificaciones al plano sin la autorización del Arquitecto encargado.

-Verificar y confrontar medidas en obra.

-La información de los planos arquitectónicos prevalecen sobre los demás planos técnicos.

-Este plano anula los anteriores a esta fecha.

LA VERSIÓN ORIGINAL DE IMPRESIÓN DE ESTE PLANO ES EN FORMATO ISO FULL BLEED B1 (1000mm x 707mm)

MODIFICACIONES

RESPONSABLE	DESCRIPCIÓN
-------------	-------------

COLABORADORES

ARQ. JUAN CARLOS ORDOÑEZ R.

CONTIENE

PLANTA PROPUESTA

ESCALA

LAS INDICADAS

FECHA

2019 - 02 - 20

ARCHIVO

A003_200219_715_C08_EL TRIANGULO CHAPINERO_JCO.dwg

DEBIDO

JCO

Vo Bo Coordinador

PERSON

01

PLANO NO

A-003

PLANO NO

04

DE

09