


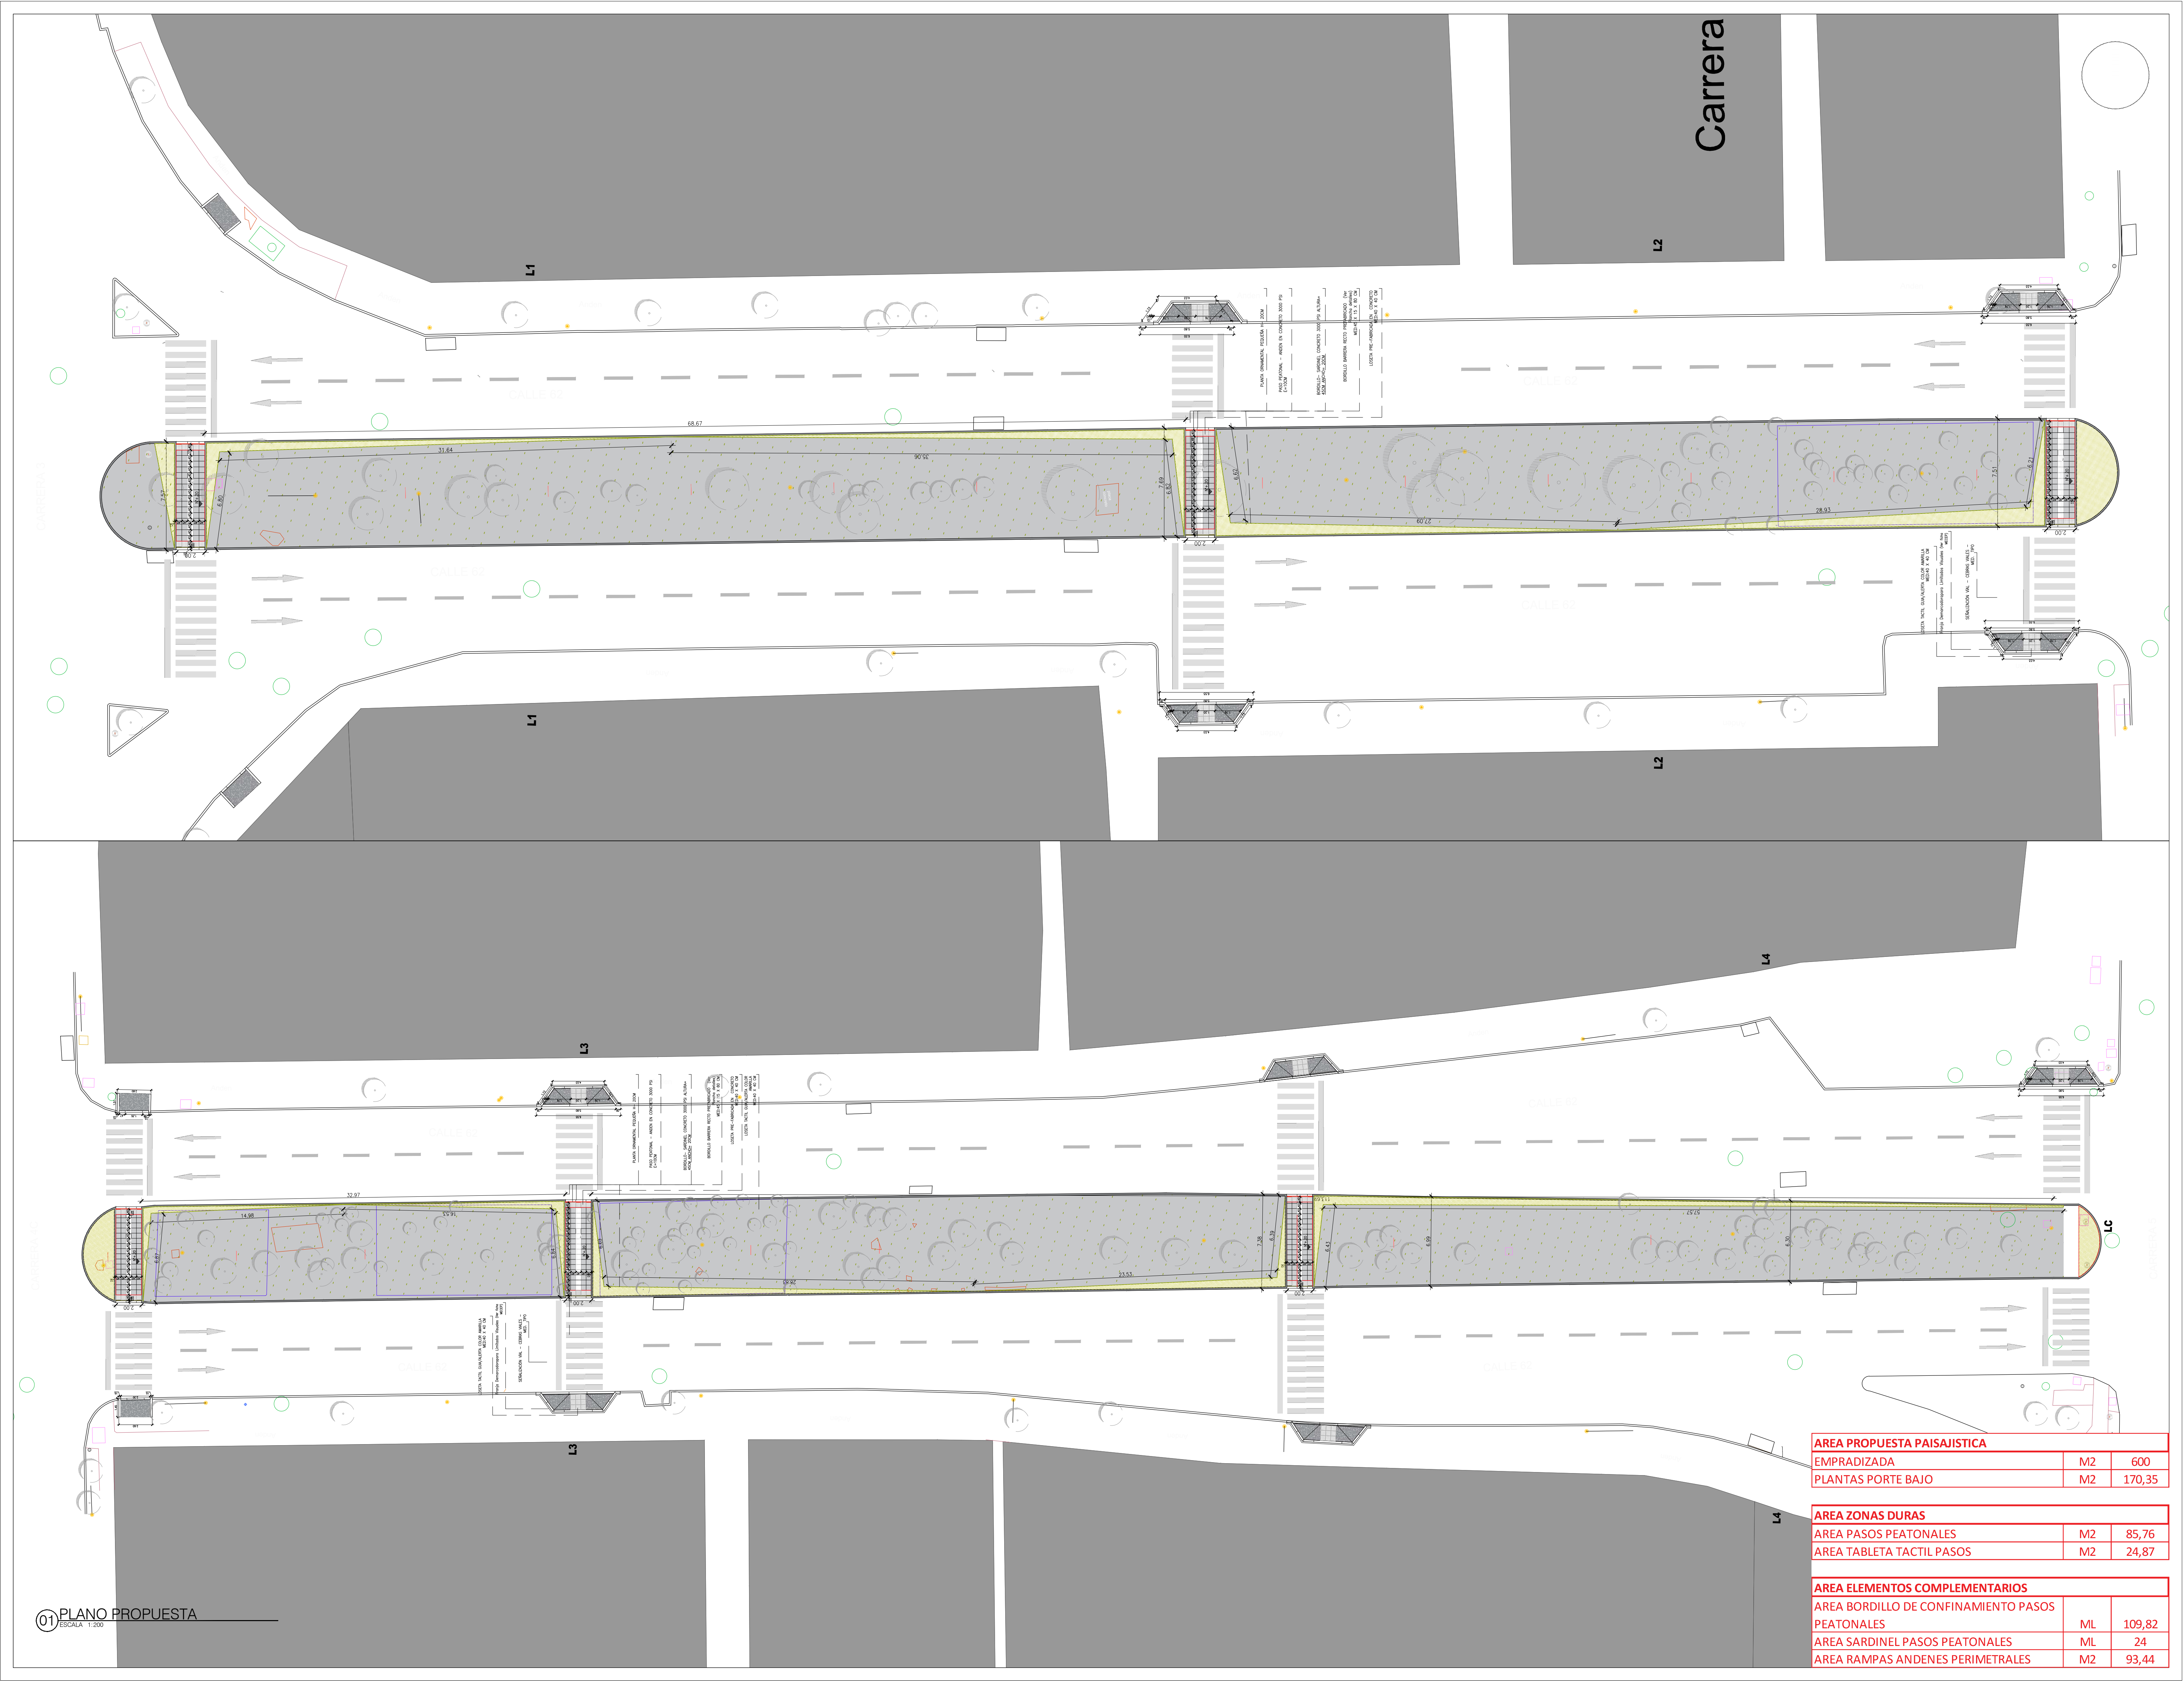

AREA PROPUESTA PAISAJISTICA		
EMPRADIZADA	M2	600
PLANTAS PORTE BAJO	M2	170,35

AREA ZONAS DURAS		
AREA PASOS PEATONALES	M2	85,76
AREA TABLETA TACTIL PASOS	M2	24,87


AREA ELEMENTOS COMPLEMENTARIOS		
AREA BORDILLO DE CONFINAMIENTO PASOS PEATONALES	ML	109,82
AREA SARDINEL PASOS PEATONALES	ML	24
AREA RAMPAS ANDENES PERIMETRALES	M2	93,44

60	40	100-Y	10
NO ESCALA	NO ESCALA	NO ESCALA	NO ESCALA



ALCALDÍA DE
SANTIAGO DE CALI
715 - 2020

PROYECTO
Separador Calle 62 entre Carrera 3 y 5
SANTIAGO DE CALI 2019

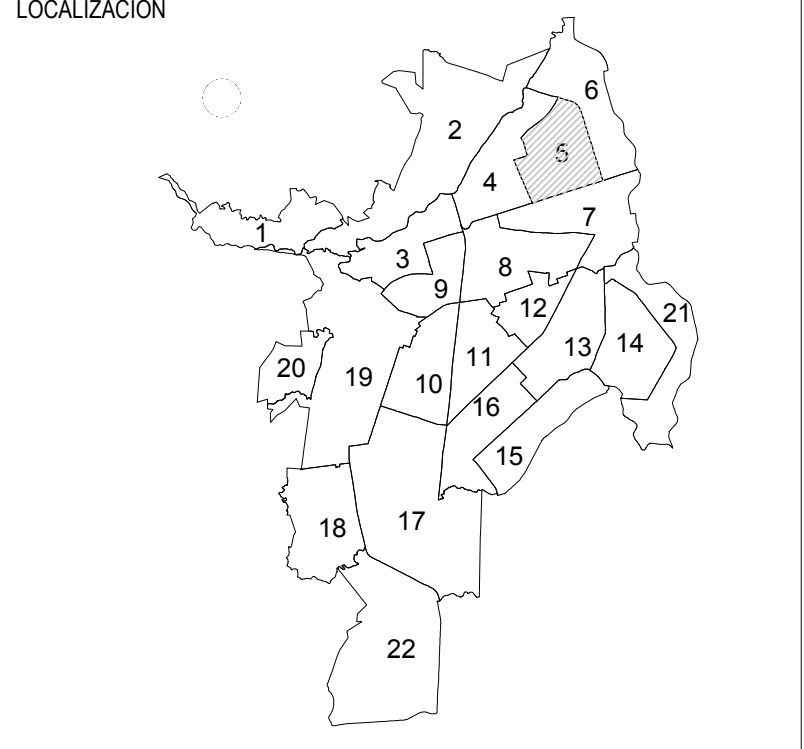

- OBSERVACIONES:
- La información plasmada en este plano corresponde al diseño trabajado por los profesionales de la entidad municipal para cada proyecto. La información debe ser manejada de forma responsable por los directamente implicados en el proceso constructivo y por intermedio de personal calificado.
 - En caso de discrepancia entre las cantidades proyectadas en el presupuesto y las establecidas en los planos, prevalece la cantidad del presupuesto.
 - La topografía debe ser revisada en obra y el proyecto debe ser nivelado con las cotas finales del replanteo. Todo debe quedar documentado en planos "As Built".
 - Todos los materiales descritos deben ser idénticos a lo especificado por el arquitecto proyectista y deben cumplir con los requisitos de ley (NSR-2010).
 - El constructor debe garantizar que todos los elementos de construcción estén acordes con el alto nivel de diseño y debe garantizar elementos de buena calidad.
 - Los elementos estructurales deben ser chequeados y avalados por el constructor.
 - Los elementos que no estén consignados en estos planos o en los planos técnicos no son responsabilidad del equipo profesional de diseño del proyecto.
 - Todo cambio proyectado debe quedar debidamente documentado en el proceso y aprobado por los profesionales diseñadores de la entidad municipal.
- NOTAS IMPORTANTES:
- No tomar medidas directamente sobre este plano.
 - No hacer modificaciones al plano sin la autorización del Arquitecto encargado.
 - Verificar y confrontar medidas en obra.
 - La información de los planos arquitectónicos prevalecen sobre los demás planos técnicos.
 - Este plano anula los anteriores a esta fecha.

LA VERSIÓN ORIGINAL DE IMPRESIÓN DE ESTE
PLANO ES EN FORMATO ISO full bleed B1
(1000mm x 707mm)

MODIFICACIONES	
RESPONSABLE	DESCRIPCIÓN

COLABORADORES
ARQ.LUISA MARIN

CONTIENE
PLANTA PROPUESTA TRAMO1 y 2

ESCALA	FECHA
LAS INDICADAS	2019-12-19
ARCHIVO A-001_191227_715_C05_SEPARADOR ENTRE 3 Y 5_L M.dwg	
DIBUJÓ LM	Vo Bo Coordinador
VERSIÓN 01	PLANO No A-001
PLANCHAS No 04	DE 09

C:\Users\Luisa Marin\Desktop\C_19105_SEPARADOR Calle 62 entre Carrera 3 y 503_ArquitectosONGIA-001_191227_715_C05_SEPARADOR ENTRE 3 Y 5_L M.dwg