

IDENTIFICACIÓN



Nombre Científico: Tradescantia Roheo
Nombre Común: Roheo




Nombre Científico: Philodendron Lemon
Nombre Común: Filodendro limón



Nombre Científico: Alpinia purpurata
Nombre Común: Ginger Rojo



Nombre Científico: Pteridium equilinum
Nombre Común: Helecho Común

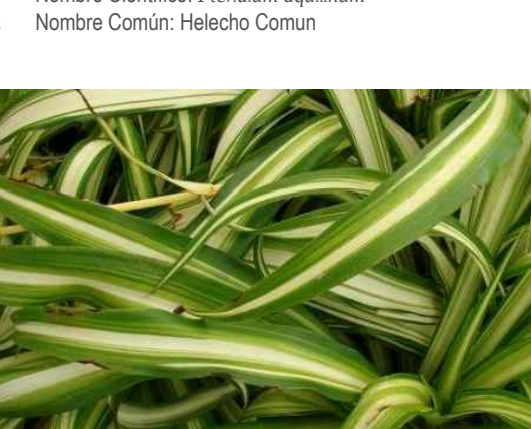


Nombre Científico: Chlorophytum comosum
Nombre Común: Cintas




Nombre Científico: Paspalum Notatum
Nombre Común: Prado Galeadora


DENSIDAD DE SIEMBRA x M2

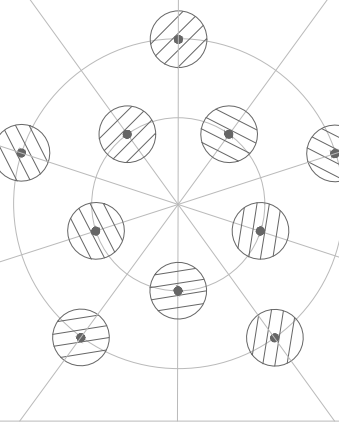


Densidad: 10 x m2
Área: 53 m2
Cantidad: 530 und

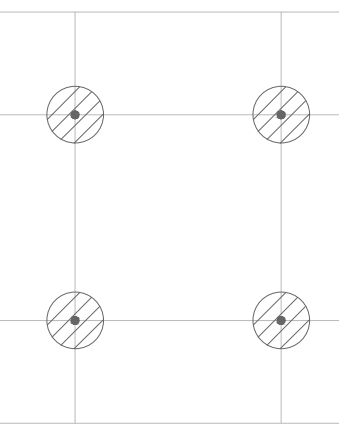


Densidad: 4 x m2
Área: 76,5 m2
Cantidad: 306 und

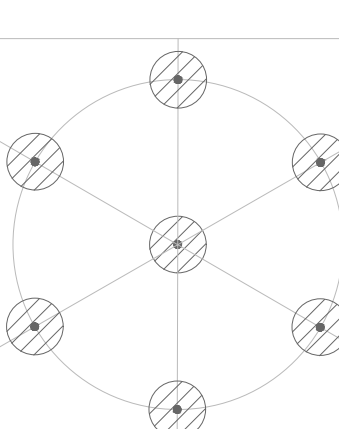


Densidad: 7 x m2
Área: 24 m2
Cantidad: 168 und

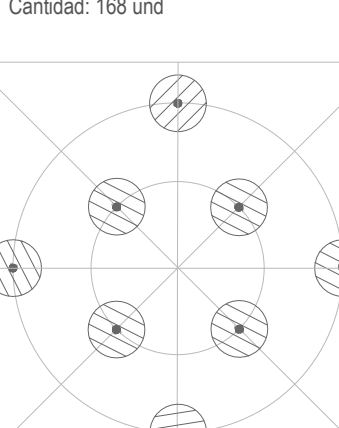




Densidad: 8 x m2
Área: 34 m2
Cantidad: 272 und

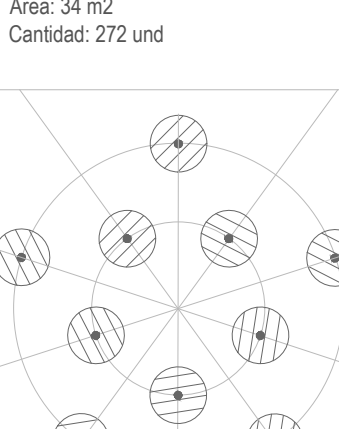

Densidad: x m2
Área: 0 m2
Cantidad: 0m2

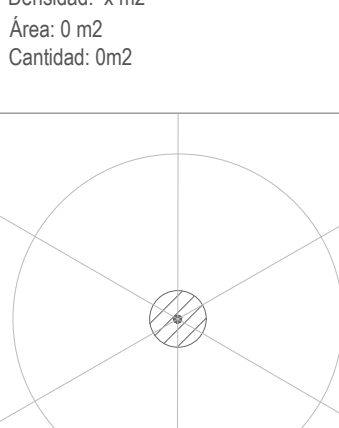

Densidad: 1 m2
Área: 200 m2
Cantidad: 200m2

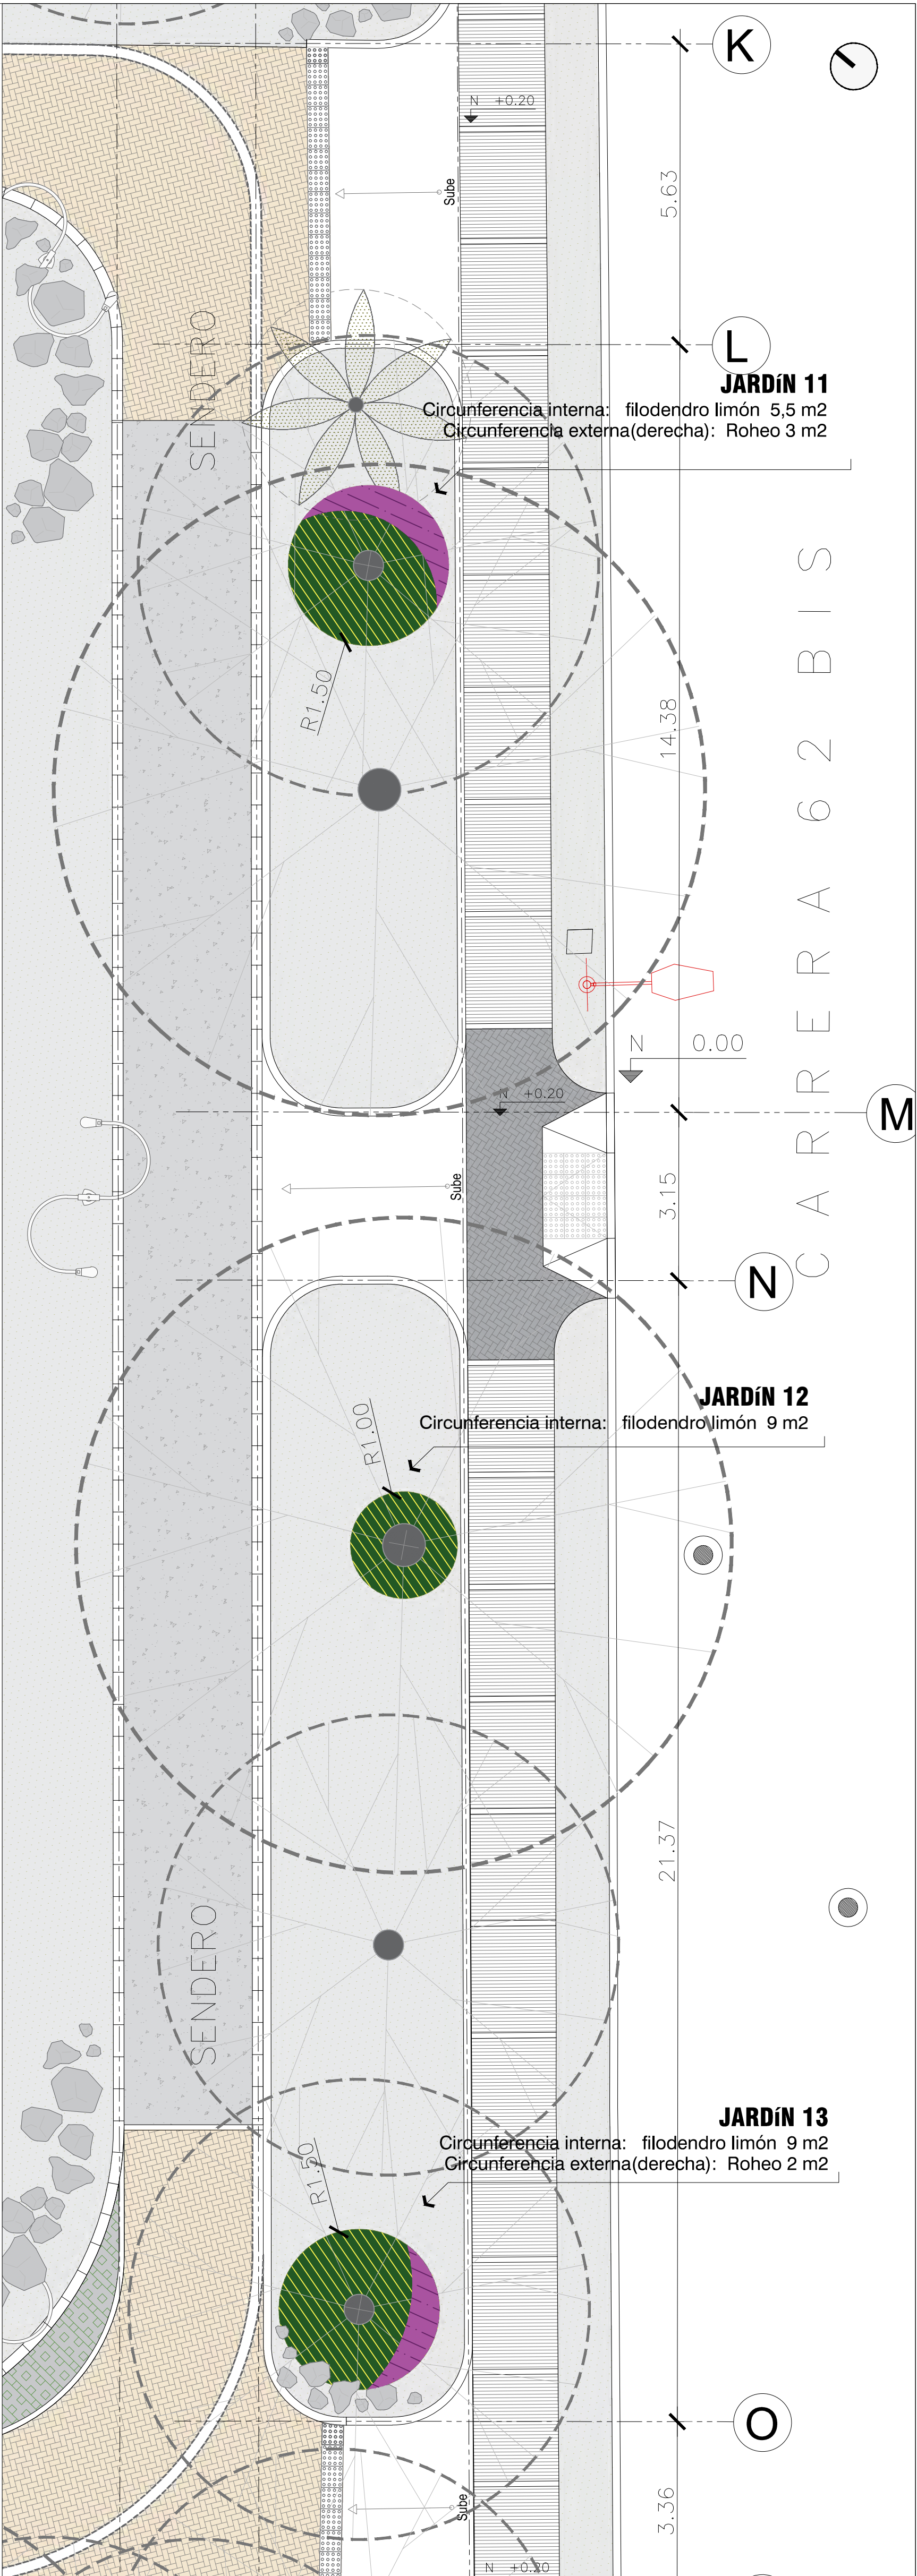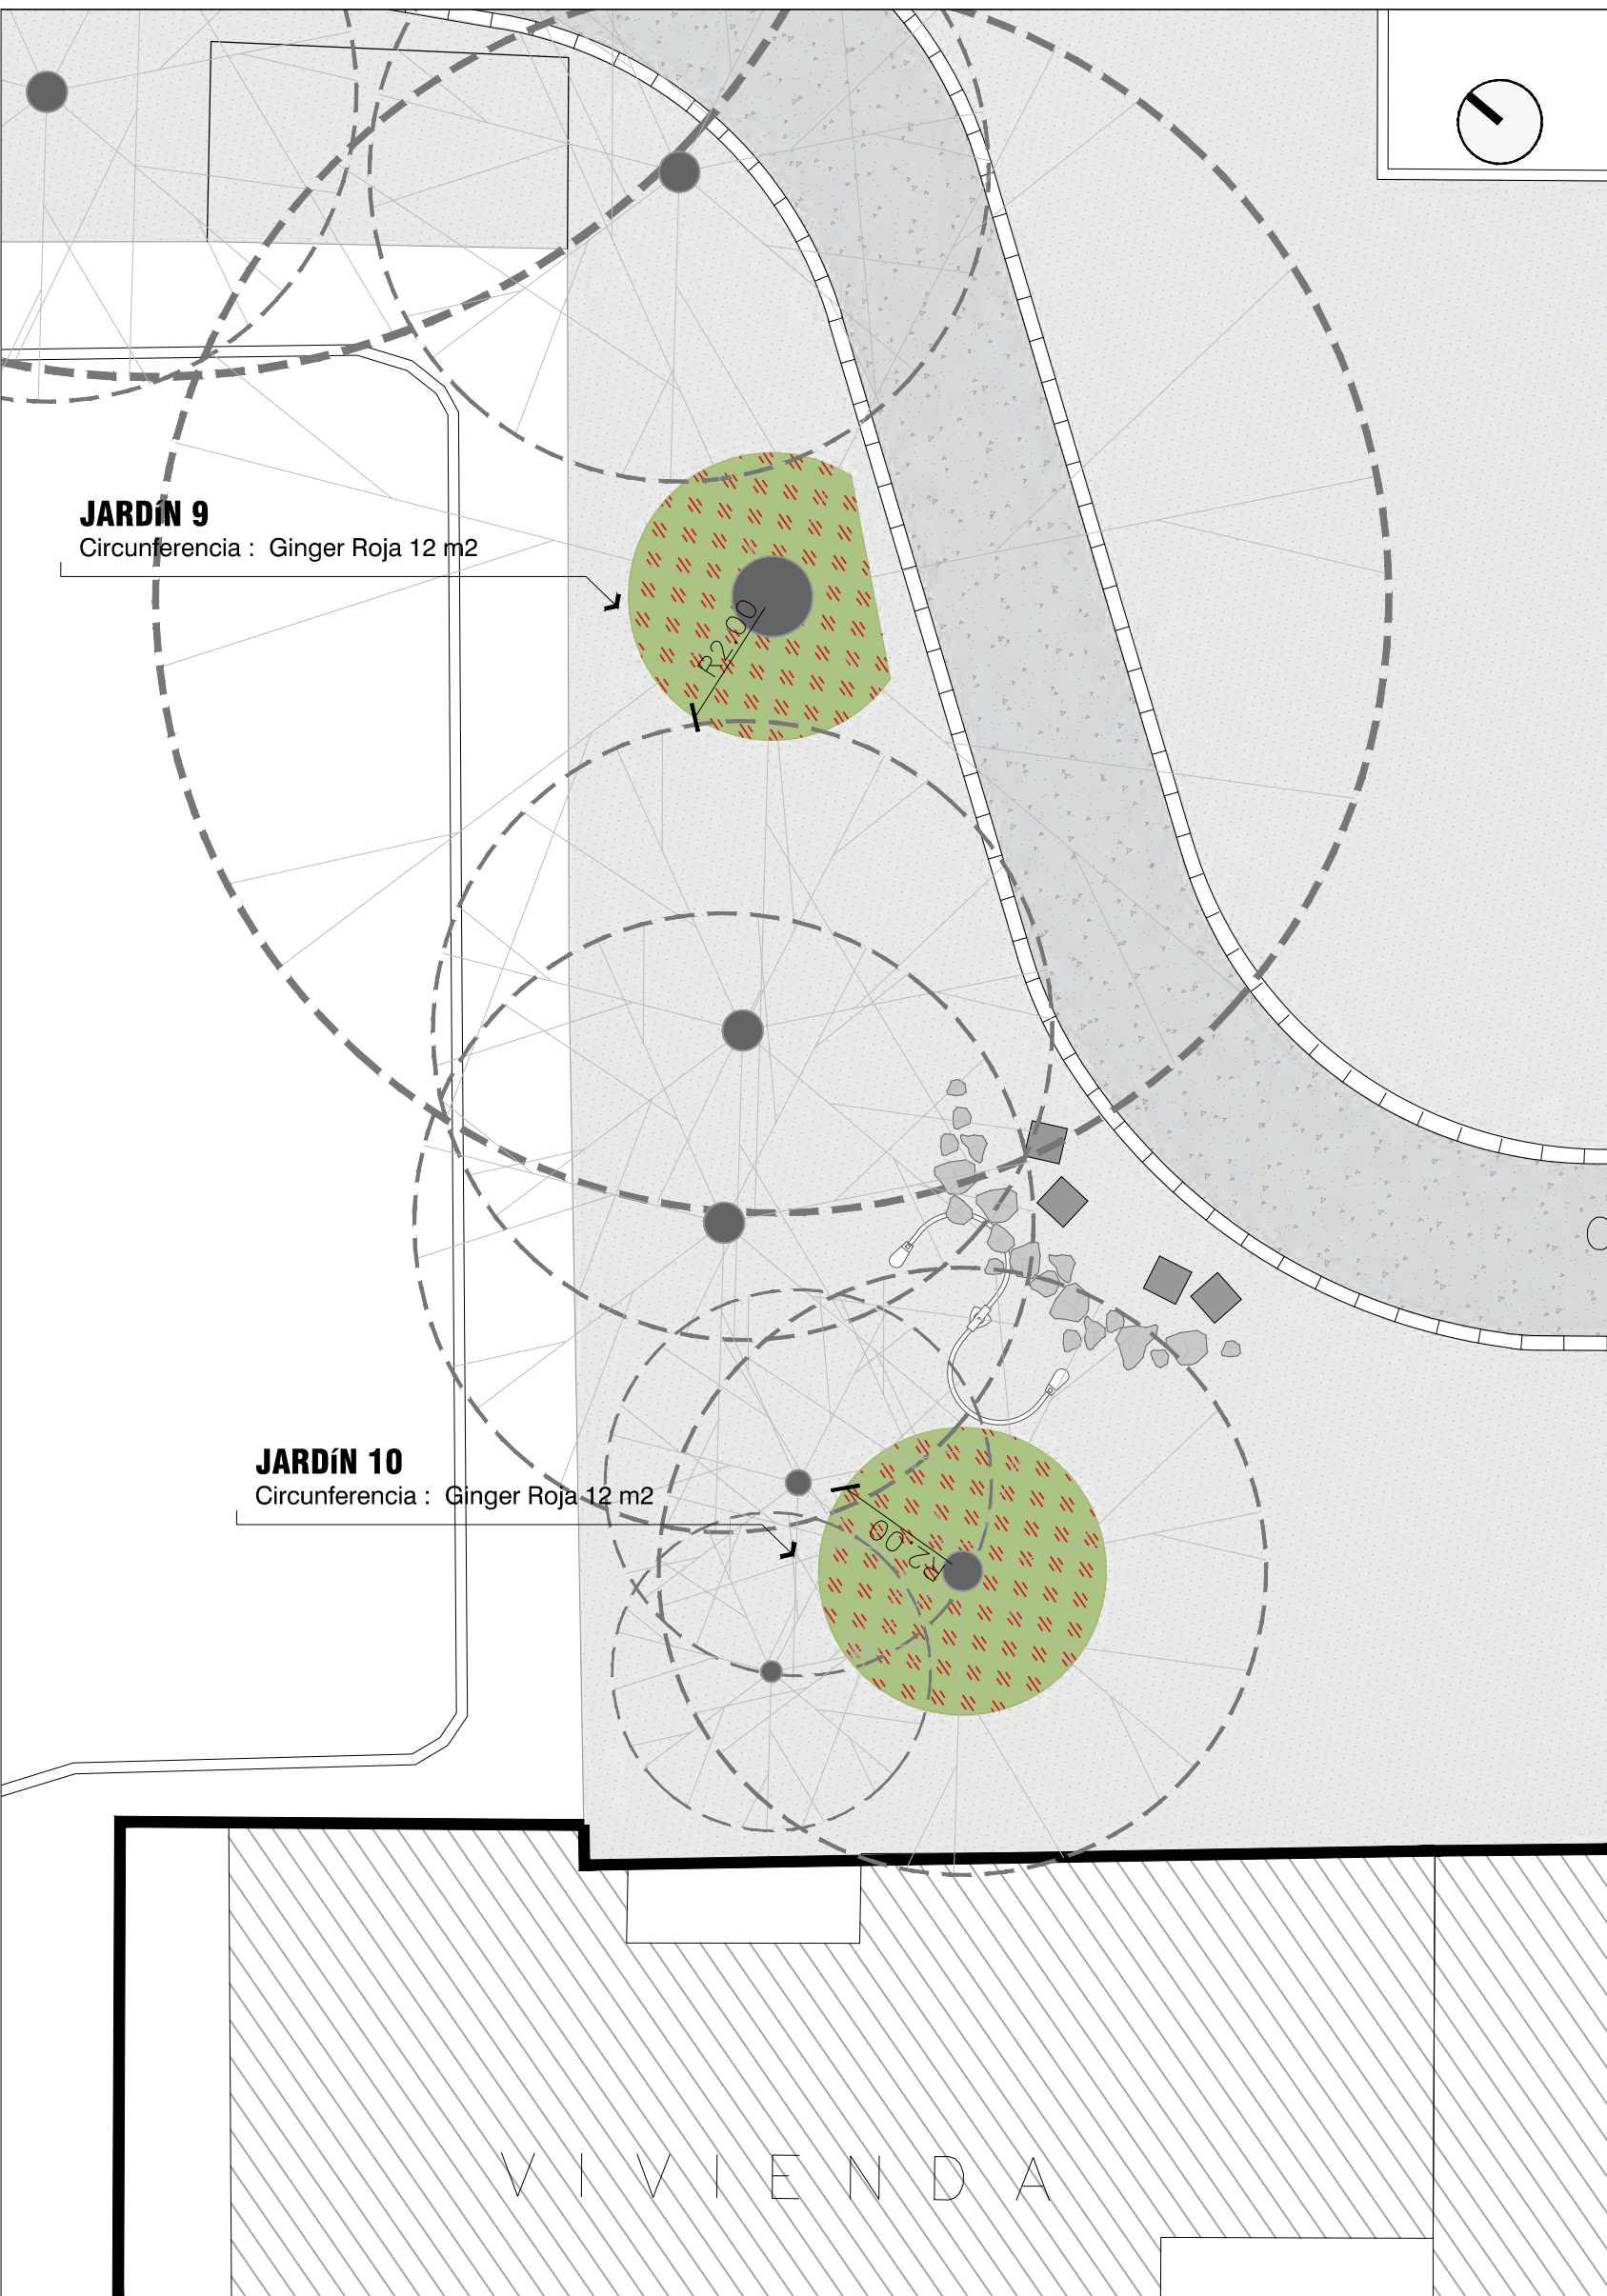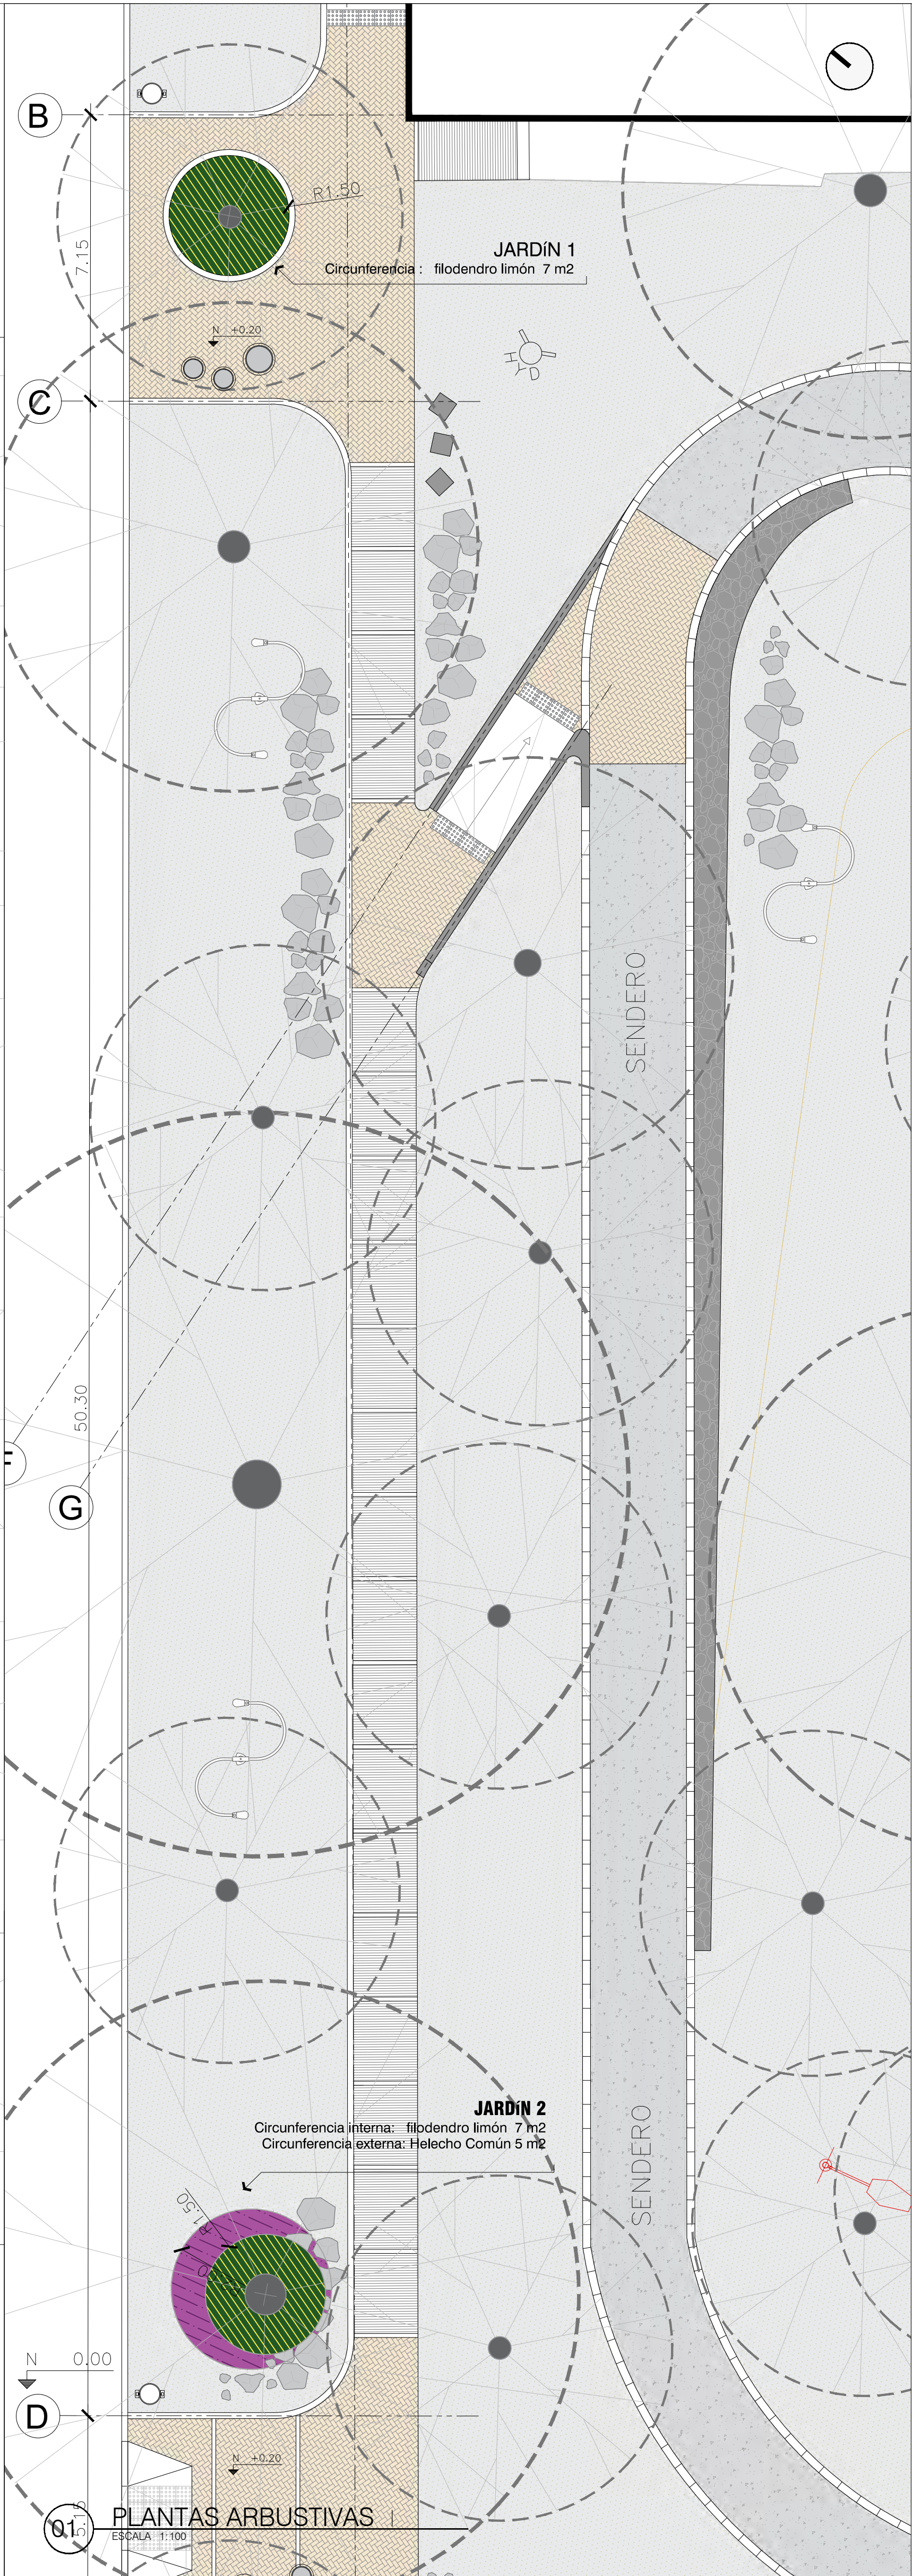




ALCALDÍA DE SANTIAGO DE CALI
715 - 2020

PROYECTO

PARQUE SEGUROS PATRIA
CRA 61 Y 62 BIS CON CALLE 9D
SANTIAGO DE CALI 2019

LOCALIZACIÓN

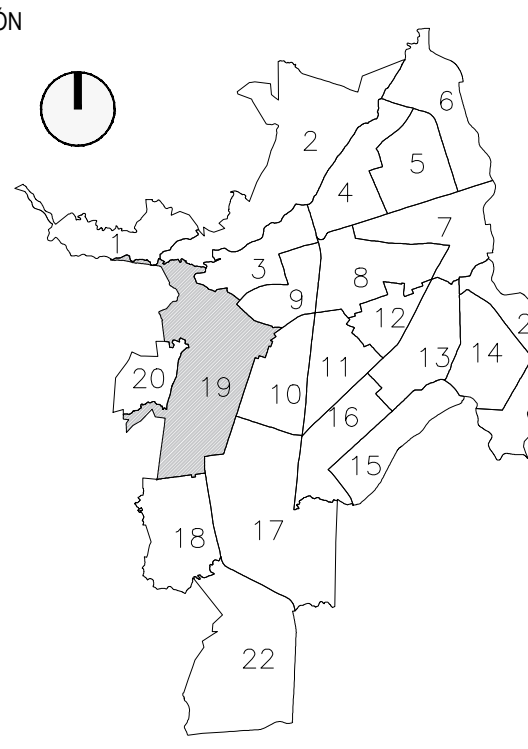

OBSERVACIONES:

- La información plasmada en este plano corresponde al diseño trabajado por los profesionales de la entidad municipal para cada proyecto. La información debe ser manejada de forma responsable por los directamente implicados en el proceso constructivo y por intermedio de personal calificado.
- En caso de discrepancia entre las cantidades proyectadas en el presupuesto y las establecidas en los planos, prevalece la cantidad del presupuesto.
- La topografía debe ser revisada en obra y el proyecto debe ser nivelado con las cotas finales del replanteo. Todo debe quedar documentado en planos "As Built".
- Todos los materiales descritos deben ser idénticos a lo especificado por el arquitecto proyectista y deben cumplir con los requisitos de ley (NSR-2010).
- El constructor debe garantizar que todos los elementos de construcción estén acordes con el alto nivel de diseño y debe garantizar elementos de buena calidad.
- Los elementos estructurales deben ser chequeados y avalados por el constructor.
- Los elementos que no estén consignados en estos planos o en los planos técnicos no son responsabilidad del equipo profesional de diseño del proyecto.
- Todo cambio proyectado debe quedar debidamente documentado en el proceso y aprobado por los profesionales diseñadores de la entidad municipal.

NOTAS IMPORTANTES:

- No tomar medidas directamente sobre este plano.
- No hacer modificaciones al plano sin la autorización del Arquitecto encargado.
- Verificar y confrontar medidas en obra.
- La información de los planos arquitectónicos prevalecen sobre los demás planos técnicos.
- Este plano anula los anteriores a esta fecha.

LA VERSIÓN ORIGINAL DE IMPRESIÓN DE ESTE PLANO ES EN FORMATO A1 (1000mm x 700mm)

MODIFICACIONES	
RESPONSABLE	DESCRIPCIÓN

COLABORADORES

ARQ. ANDRÉS STEVEN VÁSQUEZ

CONTIENE

PLANO PAISAJISTICO
PLANTAS ORNAMENTALES

ESCALA	LAS INDICADAS	FECHA	2019-12-18
ARCHIVO	P01_161219_715_C19_PARQUENIZA_AV.dwg		
DIBUJO	AV	Yo Bo Coordinador:	
VERSIÓN	01	PLANO No:	06
		DE	11