



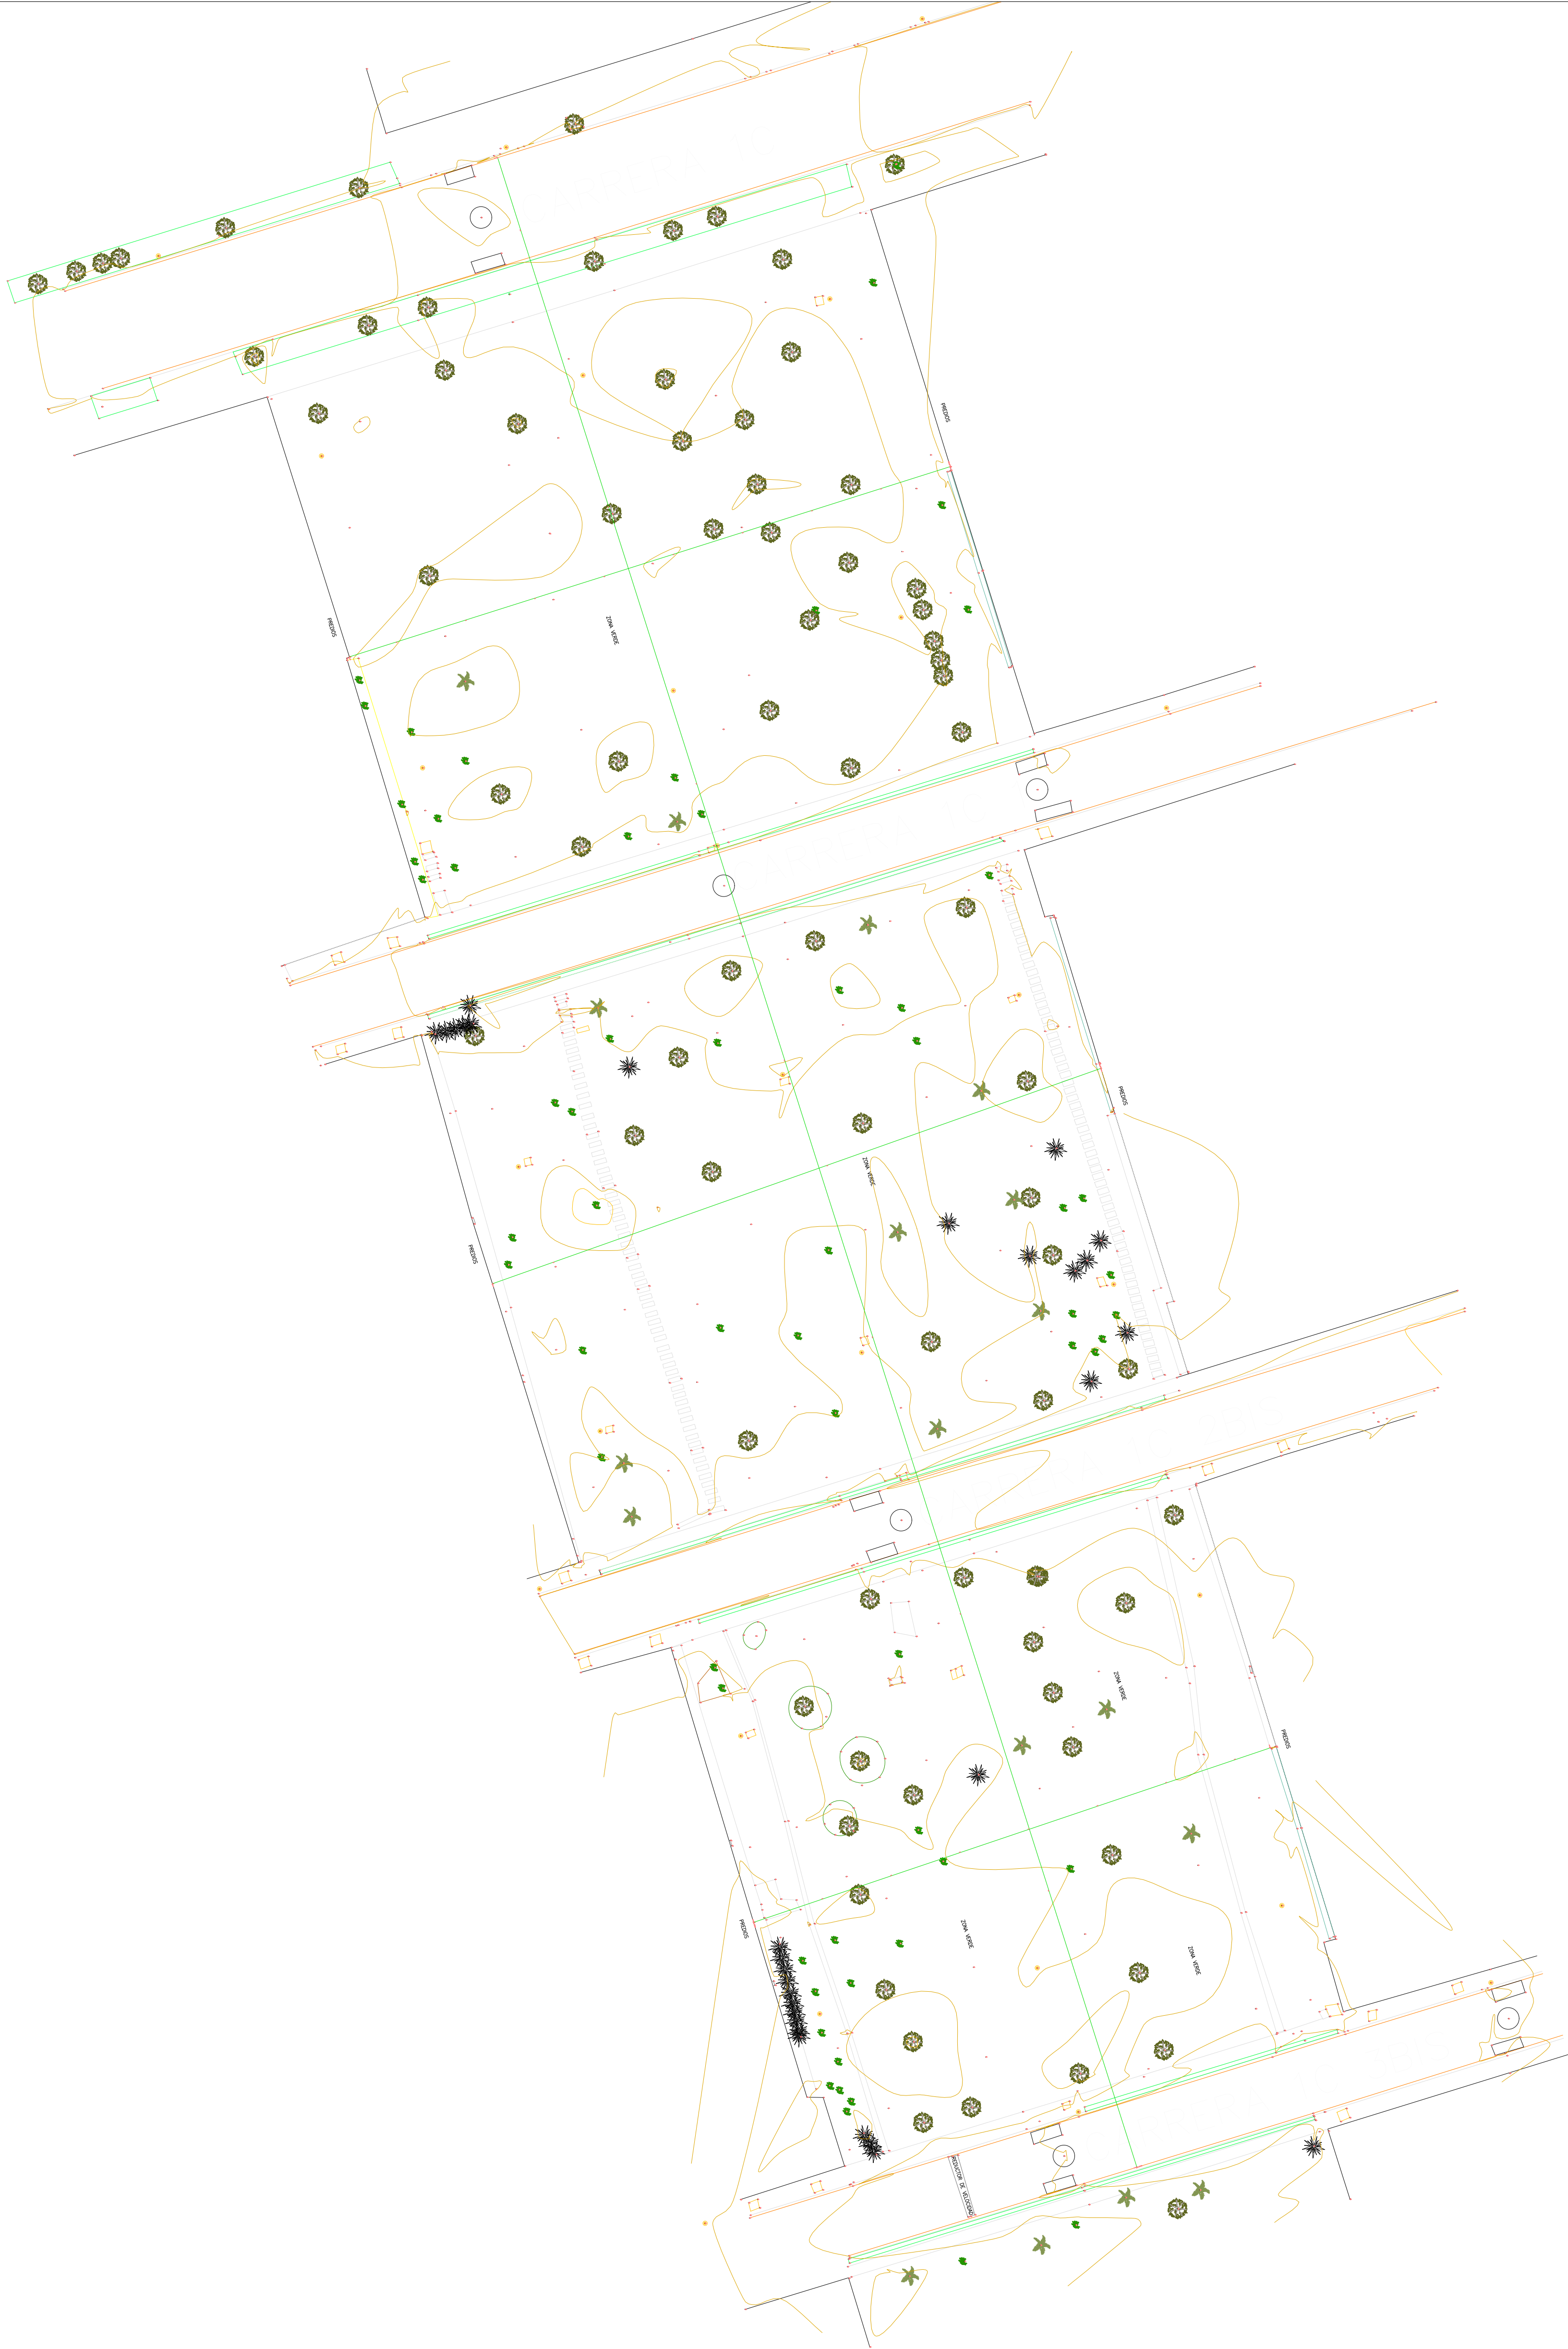


01 PLANO PRE-EXISTENCIA
ESCALA 1:200

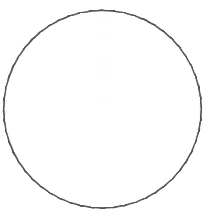

ALCALDÍA DE
SANTIAGO DE CALI
715 - 2020

PROYECTO
TORRES DE COMFANDI(Palmeras del Norte)
Cra 1c y Cra 1c3 bis con calle 54a
SANTIAGO DE CALI 2019

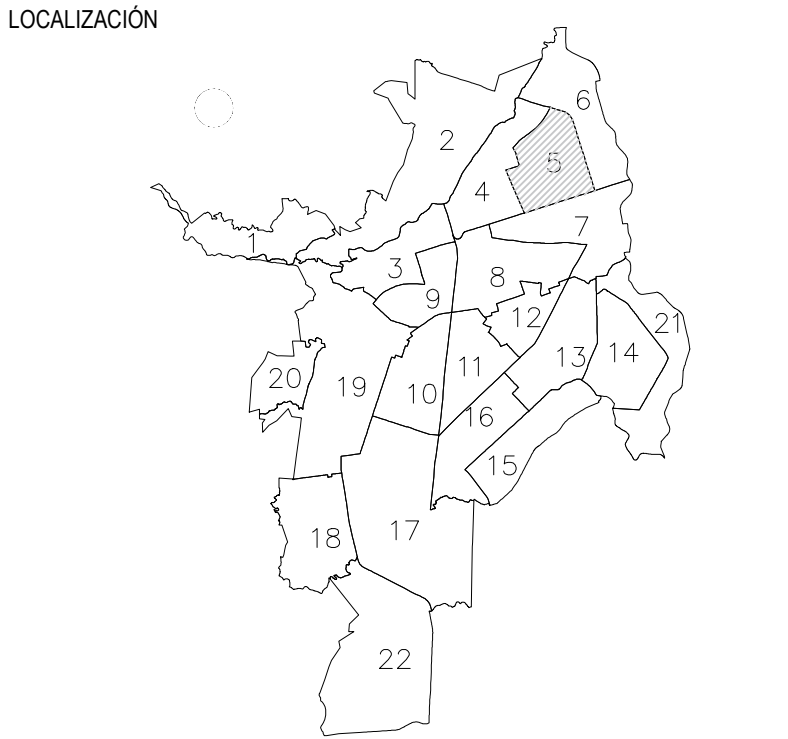

- OBSERVACIONES:
- La información plasmada en este plano corresponde al diseño trabajado por los profesionales de la entidad municipal para cada proyecto. La información debe ser manejada de forma responsable por los directamente implicados en el proceso constructivo y por intermedio de personal calificado.
 - En caso de discrepancia entre las cantidades proyectadas en el presupuesto y las establecidas en los planos, prevalece la cantidad del presupuesto.
 - La topografía debe ser revisada en obra y el proyecto debe ser nivelado con las cotas finales del replanteo. Todo debe quedar documentado en planos "As Built".
 - Todos los materiales descritos deben ser idénticos a lo especificado por el arquitecto proyectista y deben cumplir con los requisitos de ley (NSR-2010).
 - El constructor debe garantizar que todos los elementos de construcción estén acordes con el alto nivel de diseño y debe garantizar elementos de buena calidad.
 - Los elementos estructurales deben ser chequeados y avalados por el constructor.
 - Los elementos que no estén consignados en estos planos o en los planos técnicos no son responsabilidad del equipo profesional de diseño del proyecto.
 - Todo cambio proyectado debe quedar debidamente documentado en el proceso y aprobado por los profesionales diseñadores de la entidad municipal.
- NOTAS IMPORTANTES:
- No tomar medidas directamente sobre este plano.
 - No hacer modificaciones al plano sin la autorización del Arquitecto encargado.
 - Verificar y confrontar medidas en obra.
 - La información de los planos arquitectónicos prevalecen sobre los demás planos técnicos.
 - Este plano anula los anteriores a esta fecha.

LA VERSIÓN ORIGINAL DE IMPRESIÓN DE ESTE
PLANO ES EN FORMATO ISO full bleed B1
(1000mm x 707mm)

MODIFICACIONES			
RESPONSABLE		DESCRIPCIÓN	
COLABORADORES			
ARQ.LUISA MARIN			
CONTIENE			
PRE-EXISTENCIA			
ESCALA		FECHA	
LAS INDICADAS		2019-12-13	
ARCHIVO: A-001_191227_715_C05_TORRES DE COMFANDI-palmeras del norte_L.M.dwg			
DIBUJÓ		Vo Bo Coordinador:	
LM			
VERSIÓN	PLANO No.	PLANCHETA No.	DE
01	A-001	02	10