
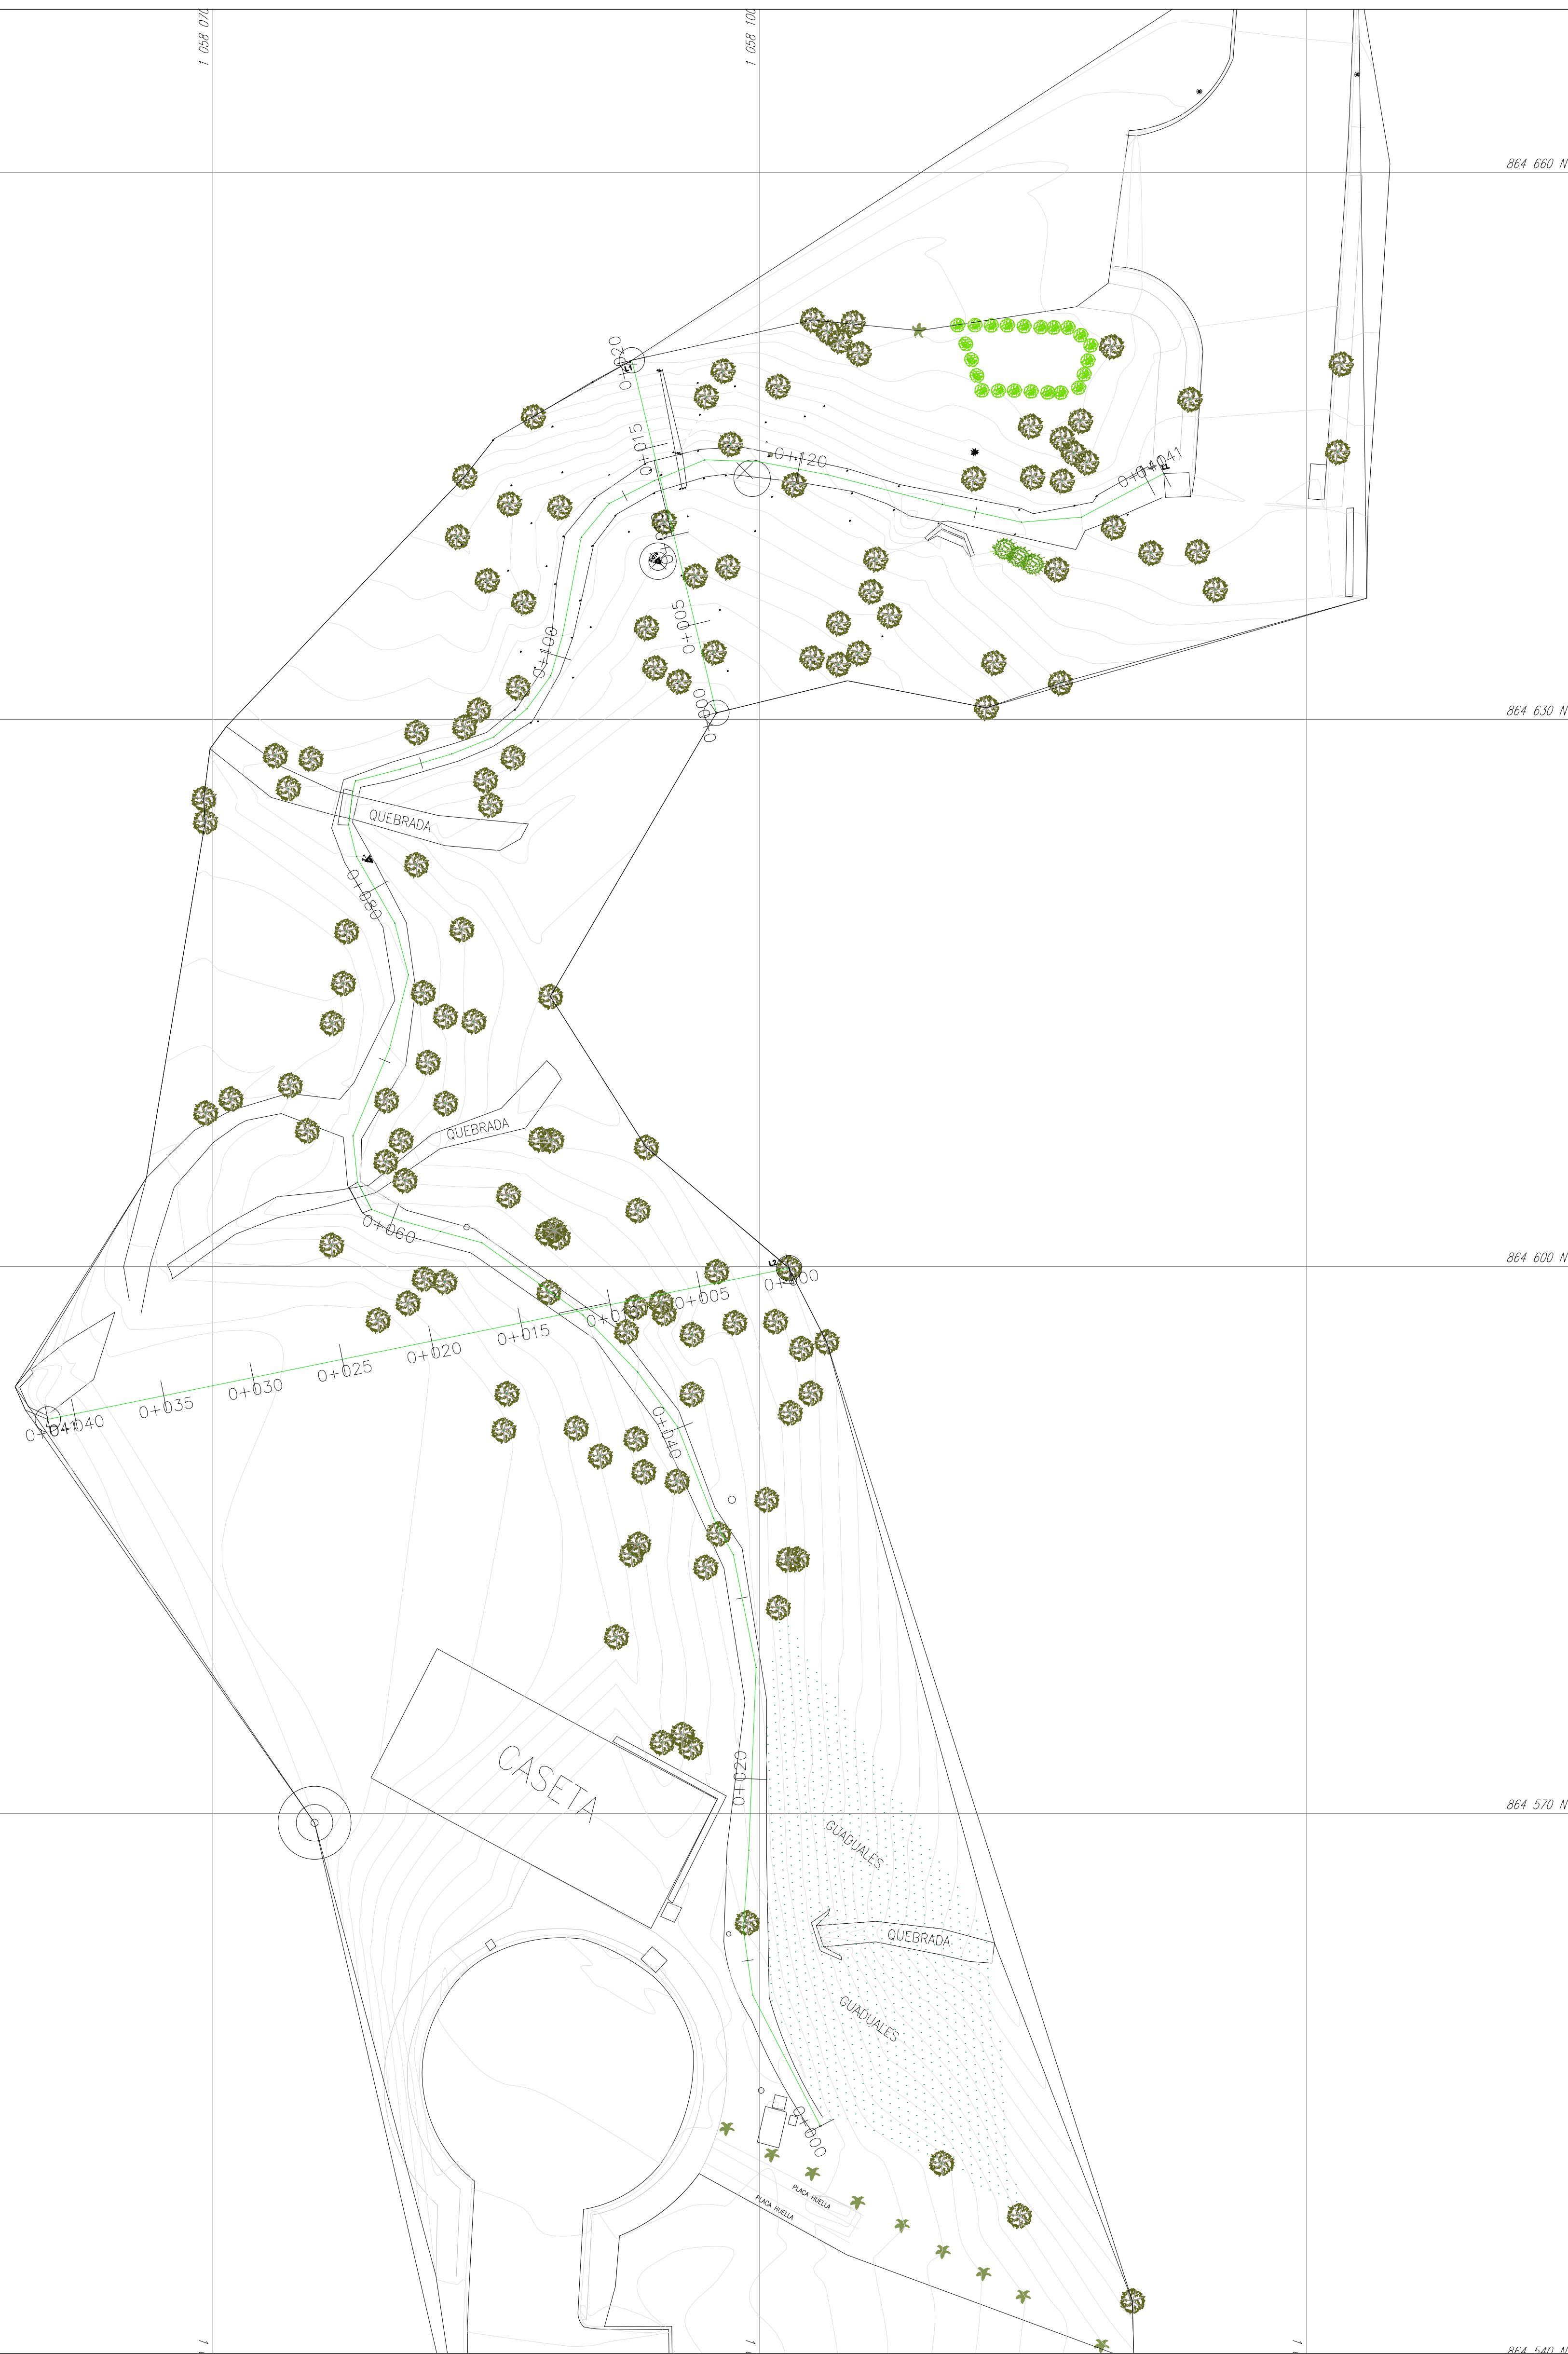


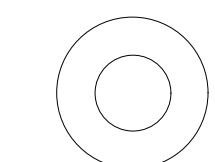

COORDENADAS VERTICES GNSS			
MOJON	NORTE	ESTE	COTA
GPS-TR-37	864569,488	1058075,577	1084,020
GPS-TR-38	864609,306	1058019,181	1094,082

CUADRO DE AREA

DESCRIPCION	ÁREA m ²	ÁREA Ha
AREA LEVANTADA	4.302	0.4302

01 PLANTA PREEXISTENCIA
ESCALA 1:100

[illegible]

60		02		A-001		02	
PLANO No.		FOLIO No.		PLANO No.		FOLIO No.	
ALCALDÍA DE SANTIAGO DE CALI 715 – 2020							
PROYECTO PARQUE ALTOS DE SANTA ELENA CALLE 1B OESTE CON CRA 100 SANTIGO DE CALI 2019							
LOCALIZACIÓN							
OBSERVACIONES: -La información plasmada en este plano corresponde al diseño trabajado por los profesionales de la entidad municipal para cada proyecto. La información debe ser manejada de forma responsable por los directamente implicados en el proceso constructivo y por intermedio de personal calificado. -En caso de discrepancia entre las cantidades proyectadas en el presupuesto y las establecidas en los planos, prevalece la cantidad del presupuesto. -La topografía debe ser revisada en obra y el proyecto debe ser nivelado con las cotas finales del replanteo. Todo debe quedar documentado en planos "As Built". -Todos los materiales descritos deben ser idénticos a lo especificado por el arquitecto proyectista y deben cumplir con los requisitos de ley (NSR-2010). -El constructor debe garantizar que todos los elementos de construcción estén acordes con el alto nivel de diseño y debe garantizar elementos de buena calidad. -Los elementos estructurales deben ser chequeados y avalados por el constructor. -Los elementos que no estén consignados en estos planos o en los planos técnicos no son responsabilidad del equipo profesional de diseño del proyecto. -Todo cambio proyectado debe quedar debidamente documentado en el proceso y aprobado por los profesionales diseñadores de la entidad municipal.							
NOTAS IMPORTANTES: -No tomar medidas directamente sobre este plano. -No hacer modificaciones al plano sin la autorización del Arquitecto encargado. -Verificar y confrontar medidas en obra. -La información de los planos arquitectónicos prevalecen sobre los demás planos técnicos. -Este plano anula los anteriores a esta fecha.							
LA VERSIÓN ORIGINAL DE IMPRESIÓN DE ESTE PLANO ES EN FORMATO A1 (1000mm x 700mm)							
MODIFICACIONES							
RESPONSABLE				DESCRIPCIÓN			
COLABORADORES							
ARQ. JULIANA SALAZAR							
CONTIENE							
PREEXISTENCIAS							
ESCALA LAS_INDICADAS				FECHA 2019-12-17			
ARCHIVO A--001_171819_ALTOSDESANTAELENA_C18_J.S.dwg							
DIBUJO JS				Vó Bo Coordinador:			
VERSIÓN 02		PLANO No. A-001		PLANCHA No. 02		DE 09	