



 DESCRIPCIÓN DE PUNTO GEODÉSICO GRUPO INTERNO DE TRABAJO CONTROL TERRESTRE Y CLASIFICACIÓN DE CAMPO				Fecha																								
Nomenclatura Estandarizada 76001130 Nomenclatura Placa: 76001130				Año- Mes-Día																								
Departamento: VALLE DEL CAUCA		Municipio: CALI	Barrio: PARCELACIONES PANCE	Dirección: AV SIMON BOLIVAR CON CARRERA 118																								
Coordenadas Navegadas MAGNA-SIRGAS Latitud(ϕ): N 3° 21' 3,9" Longitud(λ): W 76° 31' 25,218" Altura Elipsoidal (h): 990,8 m			Croquis General 																									
Monumentación Fecha: Tipo : Monumentado por: 2014-11-26 Mojon JORGE ALBERTO LEAL SANTOS			Acceso General EL PUNTO SE ENCUENTRA AL S-E DEL MUNICIPIO DE CALI, EN PARCELACIONES PANCE SE TOMA LA VIA QUE CONDUCE AL MUNICIPIO DE JAMUNDI (AV SIMON BOLIVAR) HASTA LA CARRERA 118, DONDE SE ENCUENTRA EL PUNTO AL COSTADO OESTE DE LA VÍA.																									
Diagrama de obstáculos 		Imagen de la Placa 																										
Referencias medidas de los objetos al punto <table border="1"> <thead> <tr> <th>N°</th> <th>Objeto</th> <th>Azmut Magnético (°)</th> <th>Distancia (m)</th> </tr> </thead> <tbody> <tr> <td>1</td> <td>TORRE DE ALTA TENSION</td> <td>120</td> <td>30</td> </tr> <tr> <td>2</td> <td>SEÑAL DE PARE</td> <td>264</td> <td>7,1</td> </tr> <tr> <td>3</td> <td>SEÑAL GIRAR A LA DERECHA</td> <td>103</td> <td>2,87</td> </tr> <tr> <td>4</td> <td>POSTE DE ENERGIA</td> <td>320</td> <td>14,5</td> </tr> <tr> <td>5</td> <td></td> <td></td> <td>0</td> </tr> </tbody> </table>					N°	Objeto	Azmut Magnético (°)	Distancia (m)	1	TORRE DE ALTA TENSION	120	30	2	SEÑAL DE PARE	264	7,1	3	SEÑAL GIRAR A LA DERECHA	103	2,87	4	POSTE DE ENERGIA	320	14,5	5			0
N°	Objeto	Azmut Magnético (°)	Distancia (m)																									
1	TORRE DE ALTA TENSION	120	30																									
2	SEÑAL DE PARE	264	7,1																									
3	SEÑAL GIRAR A LA DERECHA	103	2,87																									
4	POSTE DE ENERGIA	320	14,5																									
5			0																									
Observaciones: PUNTO PERTENECIENTE A LA RED DE NIVELACIÓN DE CALI. EL PUNTO ES POCO RECOMENDABLE PARA GPS.		Croquis Detallado 																										
Descripción Detallada EL PUNTO ES UN MOJON DEL IGAC MATERIALIZADO EN EL COSTADO SUR DE LA CARRERA 118 EN LA ZONA VERDE DEL HUMEDAL PANAMERICANO.		Perfil 																										
Describió : OSWALDO GONZALO ALONSO CRUZ																												

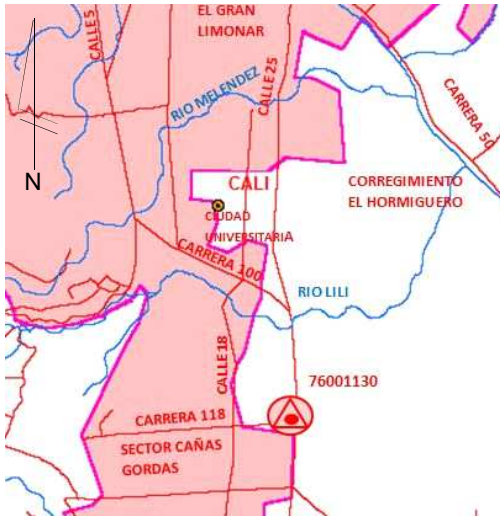


ALCALDÍA DE
SANTIAGO DE CALI
DEPARTAMENTO ADMINISTRATIVO
DE PLANEACIÓN

Red de Control Geodésico de Santiago de Cali.
Coordenadas procesadas, época de referencia 1995,3

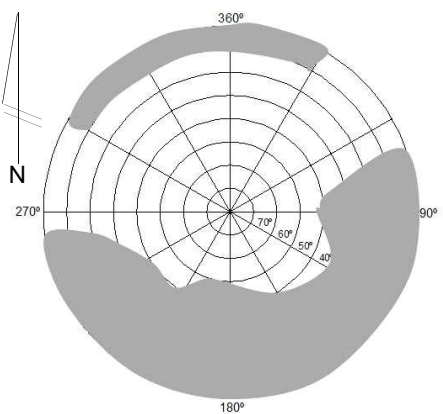

Nomenclatura Punto	Altura Geométrica (m.s.n.m.m.)	Nomenclatura Punto	Altura Geométrica (m.s.n.m.m.)
76001014	1025,5605	76001123	971,4701
76001015	1006,3071	76001124	971,8404
76001016	972,7086	76001125	965,6301
76001017	964,9207	76001126	973,4159
76001019	959,571	76001127	994,2967
76001023	1005,5975	76001128	1004,692
76001024	969,3506	76001129	1004,787
76001073	964,7745	76001130	985,9431
76001074	965,4661	76001131	969,0583
76001075	956,3524	76001132	982,3116
76001076	958,1196	76001133	948,6488
76001077	968,7094	76001134	949,4363
76001078	974,8694	76001135	958,1601
76001080	954,2599	76001136	960,8626
76001105	952,3223	76001137	978,3921
76001106	954,6267	76001138	992,5748
76001107	953,6463	76001139	960,8044
76001108	947,9931	76001140	959,9268
76001109	948,7835	76001141	960,9654
76001110	950,0597	76001142	960,1662
76001111	951,4933	76001143	990,8995
76001112	950,3691	76001144	977,1291
76001113	950,7777	76001145	967,8911
76001114	951,0248	76001146	984,2888
76001115	949,8877	76001152	955,2567
76001116	950,3674	50C-CU-1	979,2593
76001117	952,4136	50-CU-1	970,2368
76001118	957,2114	50D-CU-1	985,4786
76001119	958,0569	50E-CU-1	979,582
76001120	958,9515	51-CU-1	969,6182
76001121	964,1001	53-CU-1	969,1939
76001122	966,1616	A1-W-2	996,9738

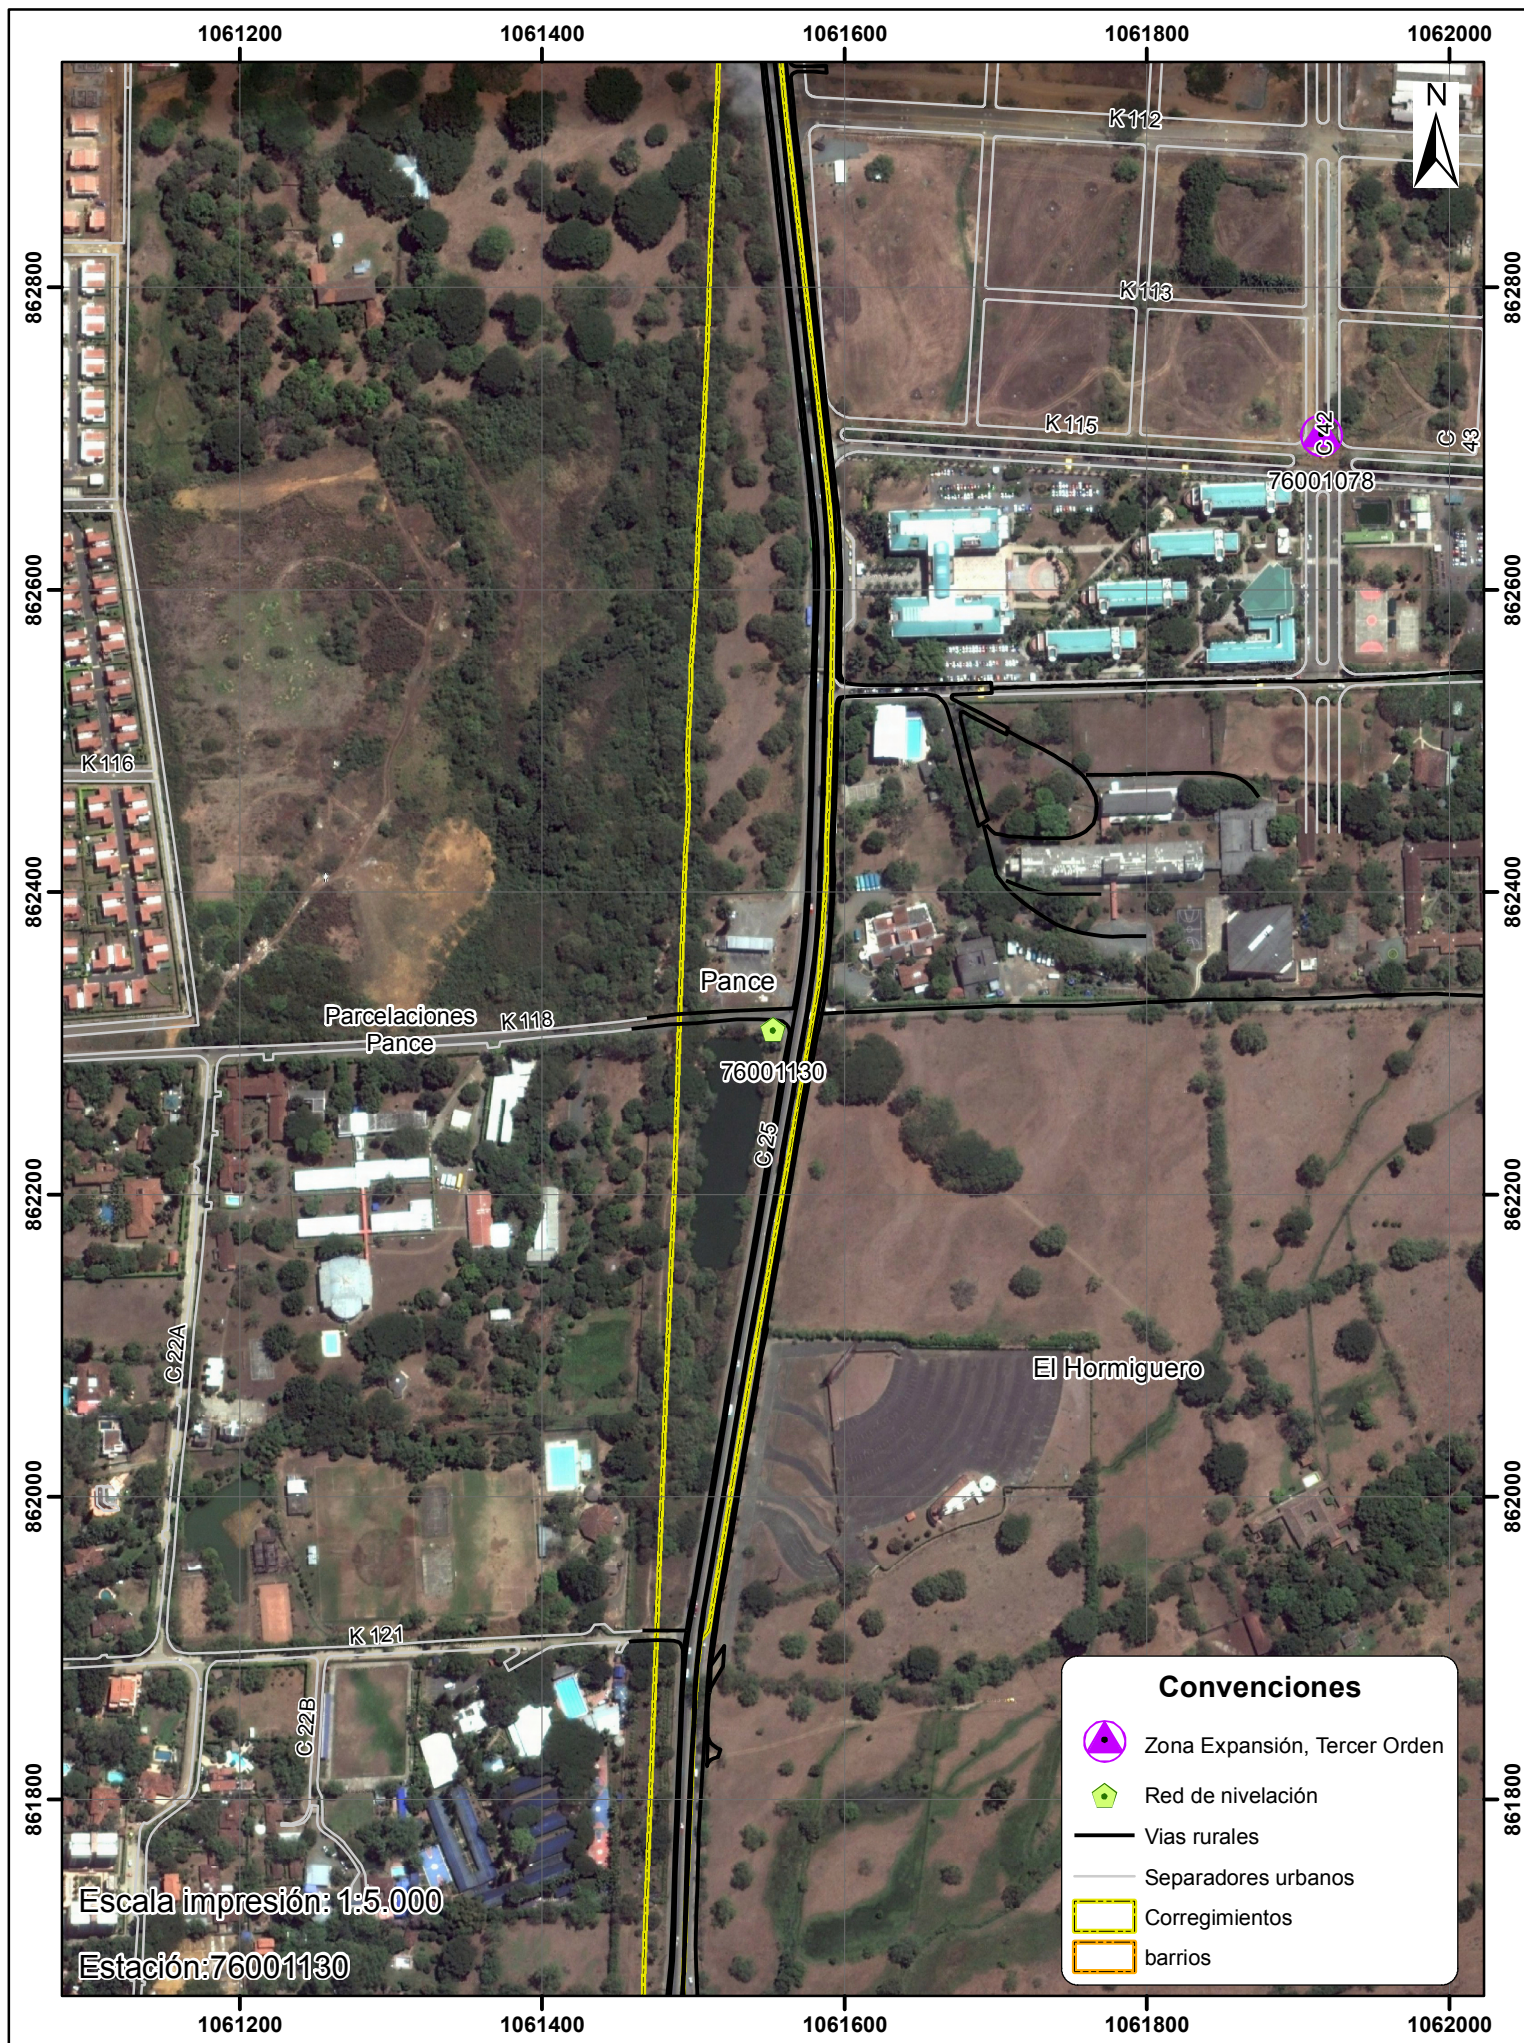

Escala impresión: 1:5.000

Estación: 76001130